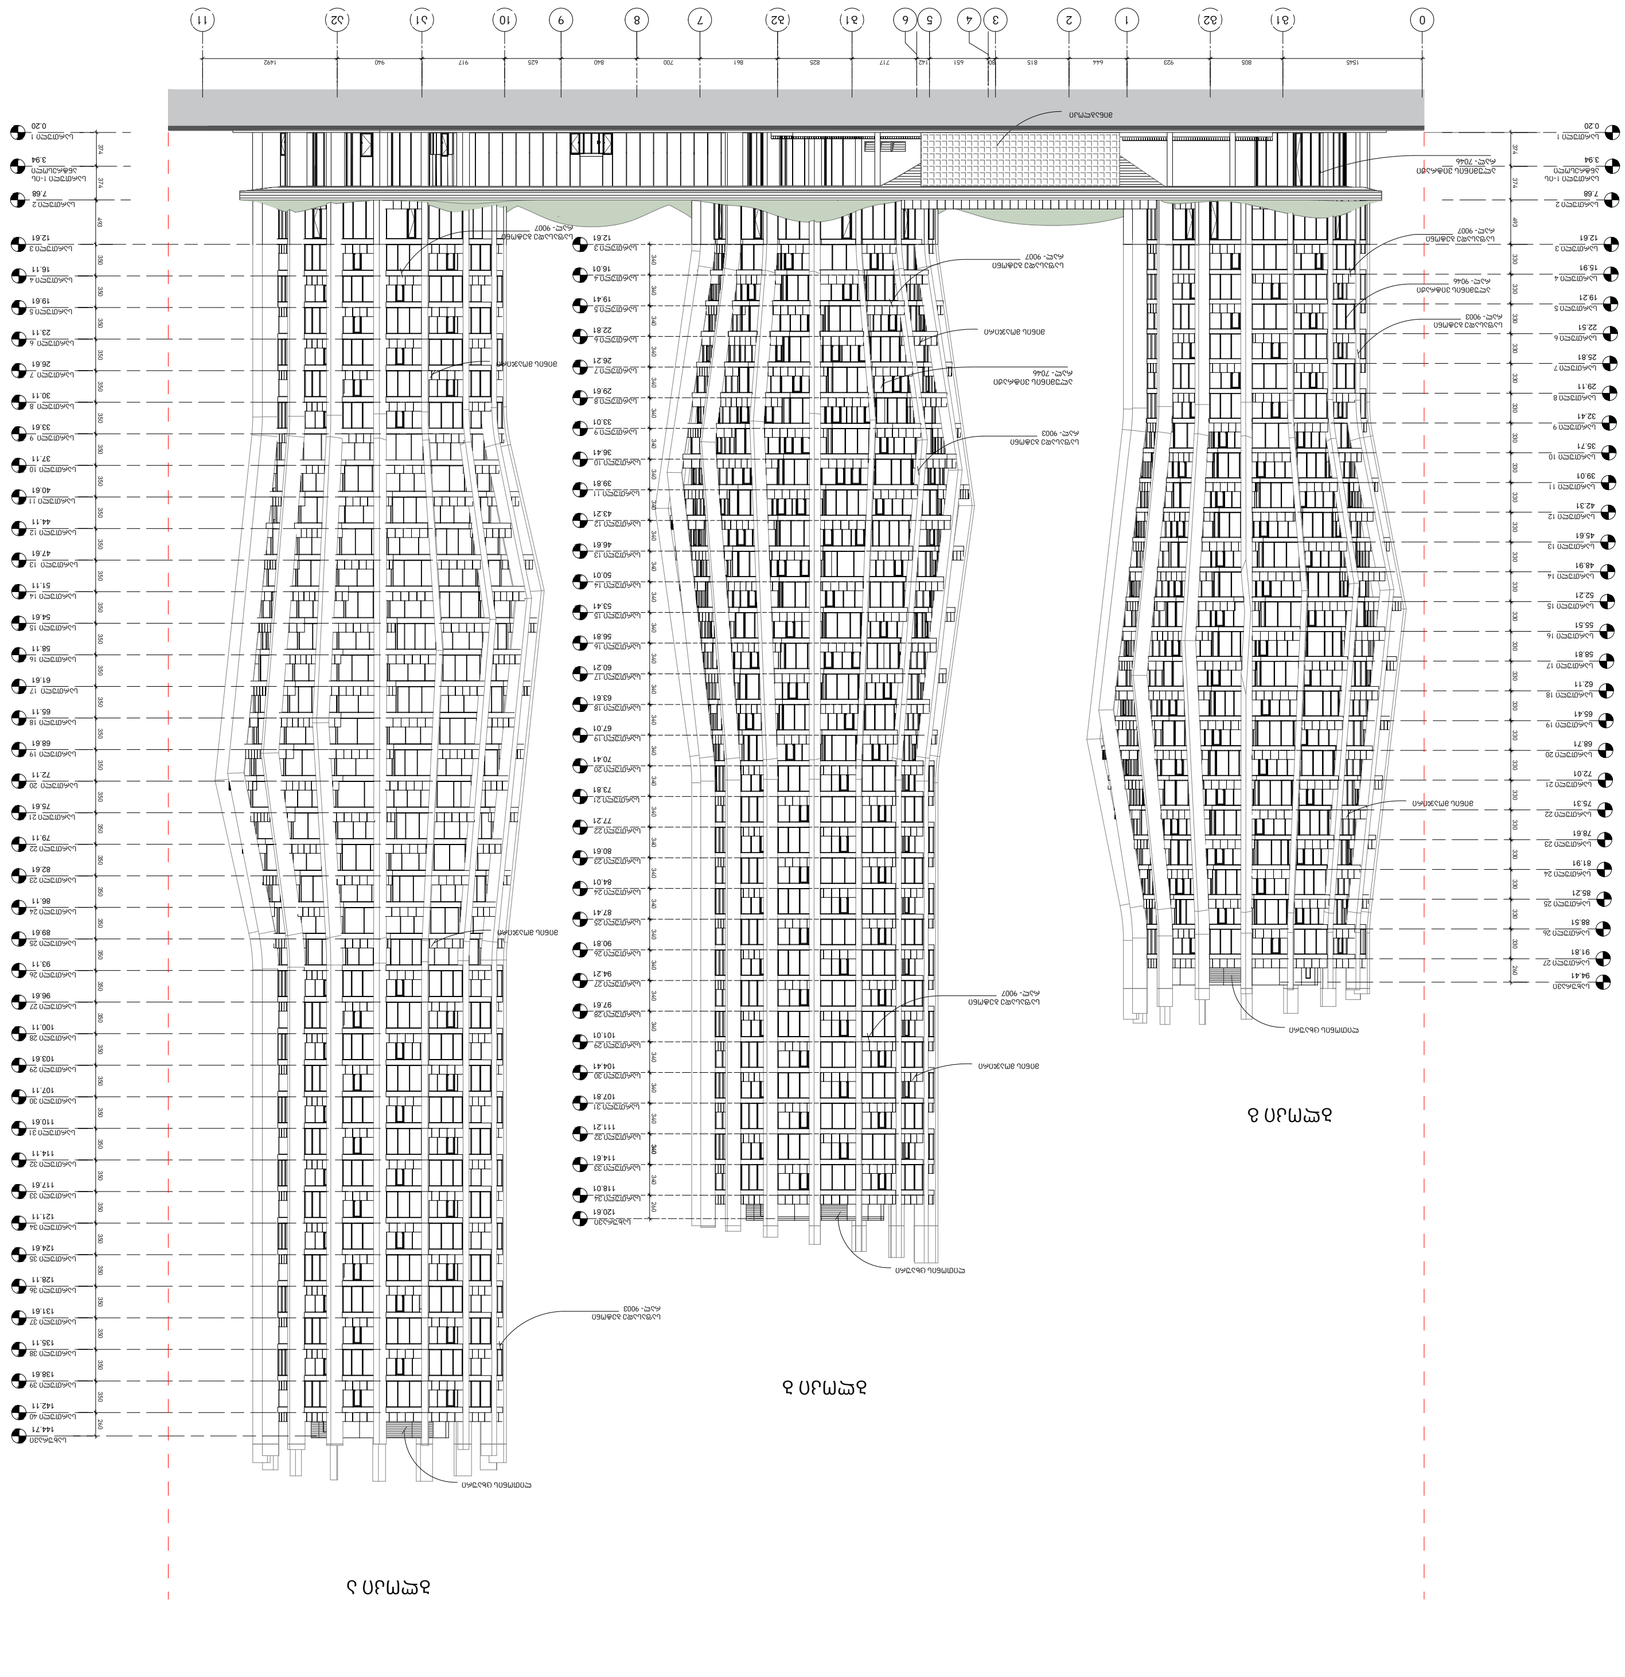

0 g1 g2 1 2 3 4 5 6 b1 b2 7 8 9 10 a1 a2 11

ალუმინის ვიტრაჟი რალ- 7046

ლითონის ცხაური

ლითონის ცხაური

ლითონის ცხაური

minabloki

საფასადე ბეტონი რალ- 9007

საფასადე ბეტონი რალ- 9003

საფასადე ბეტონი რალ- 9003

საფასადე ბეტონი რალ- 9007 საფასადე ბეტონი რალ- 9007

საფასადე ბეტონი რალ- 9007

მინის მოაჯირი

მინის მოაჯირი

მინის მოაჯირი

მინის მოაჯირი

მინის მოაჯირი

ალუმინის ვიტრაჟი რალ- 7046

სართული 1

სართული 2

სართული 3

სახურავი სართული 27 სართული 26 სართული 25 სართული 24 სართული 23 სართული 22 სართული 21 სართული 20 სართული 19 სართული 18 სართული 17 სართული 16 სართული 15 სართული 14 სართული 13 სართული 12 სართული 11 სართული 10

სართული 8 სართული 9

სართული 7 სართული 6 სართული 5 სართული 4

94.41

91.81

88.51

85.21

81.91

78.61

75.31

72.01

68.71

65.41

62.11

58.81

55.51

52.21

48.91

45.61

42.31

39.01

35.71

32.41

29.11

25.81

22.51

19.21

15.91

12.61

7.68

0.20 493 330 374 374 სართული 1-ის 3.94 ანტრესოლი 330 330 330 330 330 330 330 330 330 330 330 330 330 330 330 330 330 330 330 330 330 330 260 330

სართული 1 0.20

სართული 2 7.68 სართული 1-ის 3.94 ანტრესოლი

12.61

16.01

19.41

22.81

26.21

29.61

33.01

36.41

39.81

43.21

46.61

50.01

53.41

56.81

60.21

63.61

67.01

70.41

73.81

77.21

80.61

84.01

87.41

90.81

94.21

97.61

101.01

104.41

107.81

111.21

114.61

118.01

120.61

სართული 3 სართული 4 სართული 5 სართული 6 სართული 7 სართული 8 სართული 9 სართული 10 სართული 11 სართული 12 სართული 13 სართული 14 სართული 15 სართული 16 სართული 17 სართული 18 სართული 19 სართული 20 სართული 21 სართული 22 სართული 23 სართული 24 სართული 25 სართული 26 სართული 27 სართული 28 სართული 29 სართული 30 სართული 31 სართული 32 სართული 33 სართული 34 340 340 340 340 340 340 340 340 340 340 340 340 340 340 340 340 340 340 340 340 340 340 340 340 340 340 340 340 340 340 340 260 სახურავი

12.61

16.11

19.61

23.11

26.61

30.11

33.61

37.11

40.61

44.11

47.61

51.11

54.61

58.11

61.61

65.11

68.61

72.11

75.61

79.11

82.61

86.11

89.61

93.11

96.61

100.11

103.61

107.11

110.61

114.11

117.61

121.11

124.61

128.11

131.61

135.11

138.61

142.11

144.71

სართული 3 სართული 4 სართული 5 სართული 6 სართული 7 სართული 8 სართული 9 სართული 10 სართული 11 სართული 12 სართული 13 სართული 14 სართული 15 სართული 16 სართული 17 სართული 18 სართული 19 სართული 20 სართული 21 სართული 22 სართული 23 სართული 24 სართული 25 სართული 26 სართული 27 სართული 28 სართული 29 სართული 30 სართული 31 სართული 32 სართული 33 სართული 34 სართული 35 სართული 36 სართული 37 სართული 38 სართული 39 სართული 40 სახურავი 350 350 350 350 350 350 350 350 350 350 350 350 350 350 350 350 350 350 350 350 350 350 350 350 350 350 350 350 350 350 350 350 350 350 350 350 350 260 493 374 374

1545 805 923 644 815 80 651 142 717 825 861 700 840 625 917 940 1492

ალუმინის ვიტრაჟი რალ- 9046

საფასადე ბეტონი რალ- 9003

ბლოკი ა

ბლოკი ბ

ბლოკი გ

არქიტექტორი

ავტორი დახაზა შეამოწმა ლევან თავაძე გიორგი ხმალაძე

Dimensions ტო ბე ვერიფიედ ონ სიდე. თჰის დრაწინგ should ნოტ ბე სცალედ. Any დისცრეპანციეს should ბე რეფერრედ ტო ტჰე Architect პრიორ
to work being put in hand. This drawing is the property of Khmaladze Architects, and
the drawing is issued on the condition that it is not copied, reproduced, retained or disclosed to any unauthorized
პერსონ, either wholly ორ ინ პარტ without ტჰე ცონსენტ ინ writing ოფ Khmaladze Architects.

თბილისი, დ. Uznadze ქ. #91ა

E-mail: Giorgi@Khmaladze.ge

პროექტი

მისამართი დამკვეთი ი. ჭავჭავაძის გამზ. 49 ბ

მრავალფუნქციური
კომპლექსი

ფურცლის ნომერი

ფურცლის სახელი

სტატუსი

მასშტაბი ფურცლის ზომა თარიღი

გიორგი ხმალაძე

შპს "ალიანს თბილისი"

ფასადი 1-1

A-100

არამზიდი კონსტრუქცია მზიდი კონსტრუქცია საკადასტრო საზღვარი

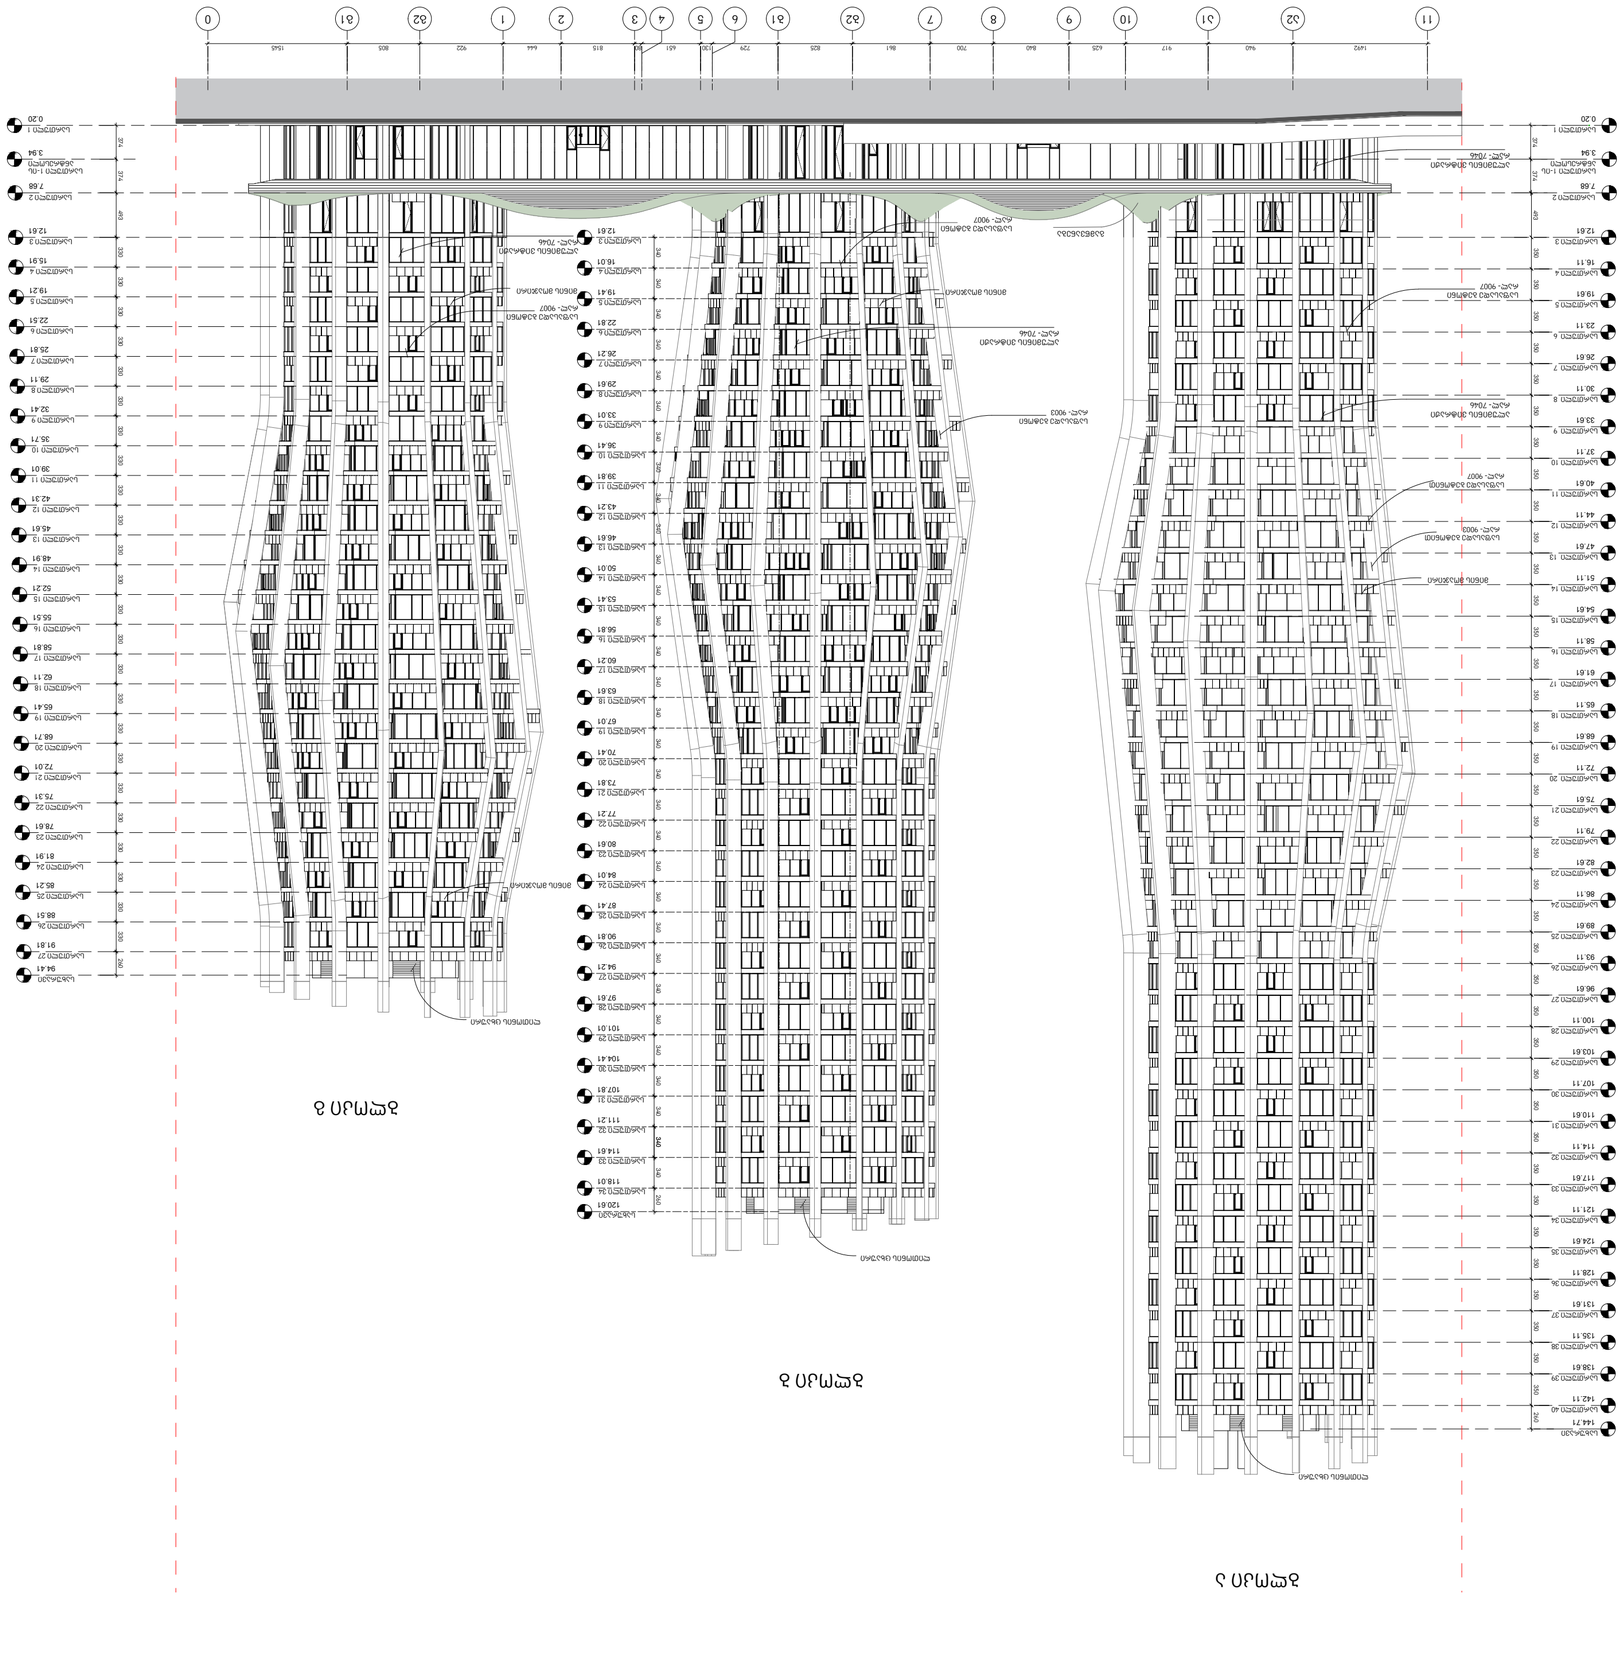

11 a2 a1 10 9 8 7 b2 b1 6 5 4 3 2 1 g2 g1 0

სართული 1

სართული 2

სართული 3

სახურავი სართული 27 სართული 26 სართული 25 სართული 24 სართული 23 სართული 22 სართული 21 სართული 20 სართული 19 სართული 18 სართული 17 სართული 16 სართული 15 სართული 14 სართული 13 სართული 12 სართული 11 სართული 10

სართული 8 სართული 9

სართული 7 სართული 6 სართული 5 სართული 4

94.41

91.81

88.51

85.21

81.91

78.61

75.31

72.01

68.71

65.41

62.11

58.81

55.51

52.21

48.91

45.61

42.31

39.01

35.71

32.41

29.11

25.81

22.51

19.21

15.91

12.61

7.68

0.20 493 330 374 374 სართული 1-ის 3.94 ანტრესოლი 330 330 330 330 330 330 330 330 330 330 330 330 330 330 330 330 330 330 330 330 330 330 260 330

სართული 1 0.20

სართული 2 7.68 სართული 1-ის 3.94 ანტრესოლი

12.61

16.01

19.41

22.81

26.21

29.61

33.01

36.41

39.81

43.21

46.61

50.01

53.41

56.81

60.21

63.61

67.01

70.41

73.81

77.21

80.61

84.01

87.41

90.81

94.21

97.61

101.01

104.41

107.81

111.21

114.61

118.01

120.61

სართული 3 სართული 4 სართული 5 სართული 6 სართული 7 სართული 8 სართული 9 სართული 10 სართული 11 სართული 12 სართული 13 სართული 14 სართული 15 სართული 16 სართული 17 სართული 18 სართული 19 სართული 20 სართული 21 სართული 22 სართული 23 სართული 24 სართული 25 სართული 26 სართული 27 სართული 28 სართული 29 სართული 30 სართული 31 სართული 32 სართული 33 სართული 34 340 340 340 340 340 340 340 340 340 340 340 340 340 340 340 340 340 340 340 340 340 340 340 340 340 340 340 340 340 340 340 260 სახურავი

12.61

16.11

19.61

23.11

26.61

30.11

33.61

37.11

40.61

44.11

47.61

51.11

54.61

58.11

61.61

65.11

68.61

72.11

75.61

79.11

82.61

86.11

89.61

93.11

96.61

100.11

103.61

107.11

110.61

114.11

117.61

121.11

124.61

128.11

131.61

135.11

138.61

142.11

144.71

სართული 3 სართული 4 სართული 5 სართული 6 სართული 7 სართული 8 სართული 9 სართული 10 სართული 11 სართული 12 სართული 13 სართული 14 სართული 15 სართული 16 სართული 17 სართული 18 სართული 19 სართული 20 სართული 21 სართული 22 სართული 23 სართული 24 სართული 25 სართული 26 სართული 27 სართული 28 სართული 29 სართული 30 სართული 31 სართული 32 სართული 33 სართული 34 სართული 35 სართული 36 სართული 37 სართული 38 სართული 39 სართული 40 სახურავი 350 350 350 350 350 350 350 350 350 350 350 350 350 350 350 350 350 350 350 350 350 350 350 350 350 350 350 350 350 350 350 350 350 350 350 350 350 260 493 374 374 ალუმინის ვიტრაჟი რალ- 7046

ლითონის ცხაური

ლითონის ცხაური

ლითონის ცხაური

საფასადე ბეტონი რალ- 9003

საფასადე ბეტონით
ral- 9007

საფასადე ბეტონი რალ- 9007

საფასადე ბეტონი რალ- 9007

საფასადე ბეტონი რალ- 9007

მინის მოაჯირი

მინის მოაჯირი მინის მოაჯირი

მინის მოაჯირი

ალუმინის ვიტრაჟი რალ- 7046

ალუმინის ვიტრაჟი რალ- 7046

ალუმინის ვიტრაჟი რალ- 7046

1492 940 917 625 840 700 861 825 729 130 651 80 815 644 922 805 1545

საფასადე ბეტონით
ral- 9003

ბლოკი ა

ბლოკი ბ

ბლოკი გ

გამწვანება

არქიტექტორი

ავტორი დახაზა შეამოწმა ლევან თავაძე გიორგი ხმალაძე

Dimensions ტო ბე ვერიფიედ ონ სიდე. თჰის დრაწინგ should ნოტ ბე სცალედ. Any დისცრეპანციეს should ბე რეფერრედ ტო ტჰე Architect პრიორ
to work being put in hand. This drawing is the property of Khmaladze Architects, and
the drawing is issued on the condition that it is not copied, reproduced, retained or disclosed to any unauthorized
პერსონ, either wholly ორ ინ პარტ without ტჰე ცონსენტ ინ writing ოფ Khmaladze Architects.

თბილისი, დ. Uznadze ქ. #91ა

E-mail: Giorgi@Khmaladze.ge

პროექტი

მისამართი დამკვეთი ი. ჭავჭავაძის გამზ. 49 ბ

მრავალფუნქციური

კომპლექსი

ფურცლის ნომერი

ფურცლის სახელი

სტატუსი

მასშტაბი ფურცლის ზომა თარიღი

გიორგი ხმალაძე

შპს "ალიანს თბილისი"

ფასადი 2-2

A-100

არამზიდი კონსტრუქცია მზიდი კონსტრუქცია საკადასტრო საზღვარი

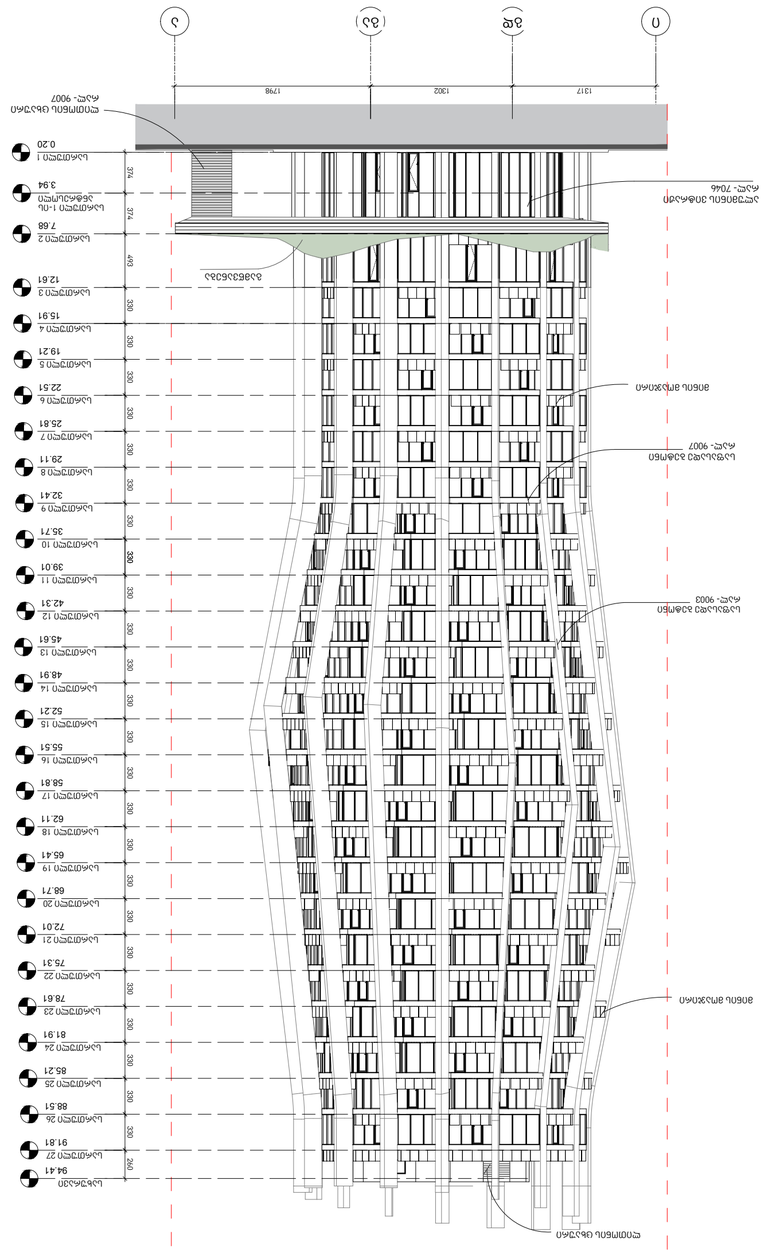

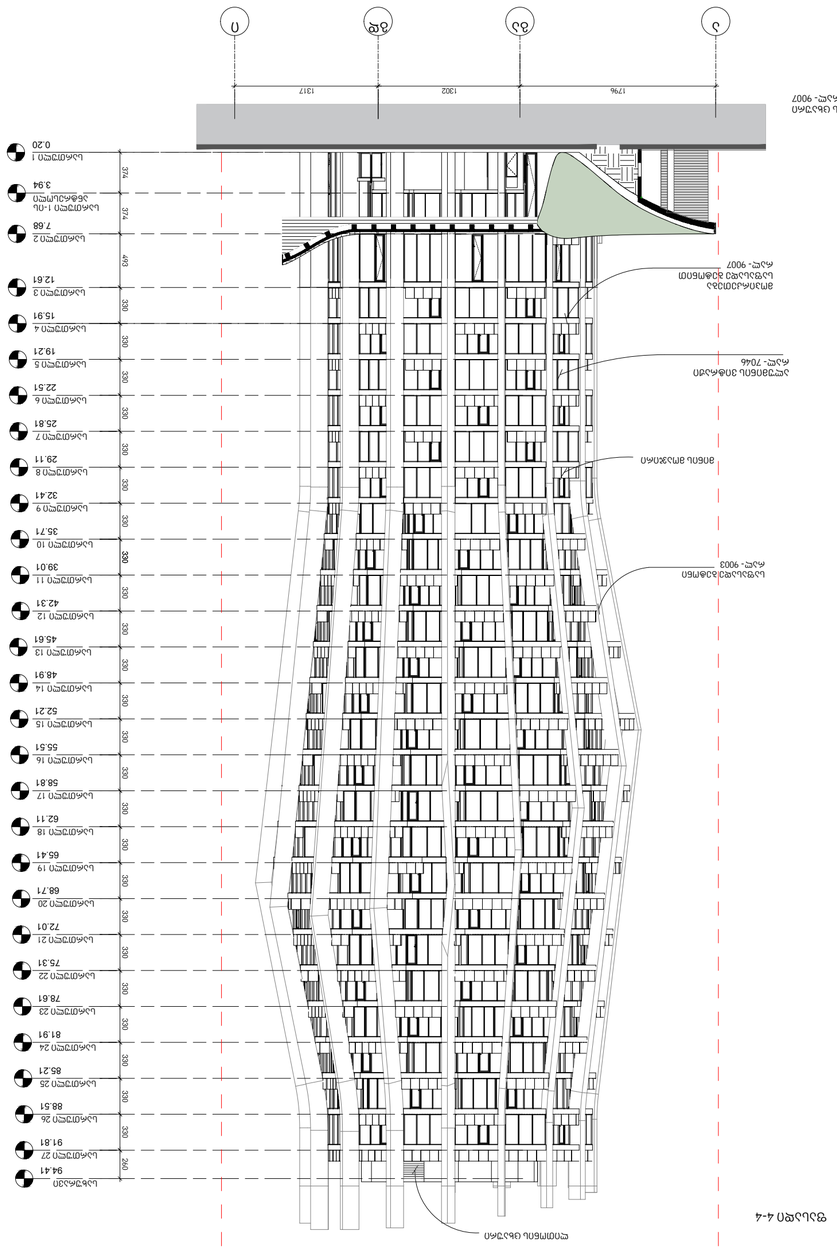

i gd ga a a ga gd i

ალუმინის ვიტრაჟი
ral- 7046

ლითონის ცხაური

საფასადე ბეტონი რალ- 9003

საფასადე ბეტონი რალ- 9007 მინის მოაჯირი

მინის მოაჯირი

ლითონის ცხაური

საფასადე ბეტონი რალ- 9003

მოპირკეთება საფასადე ბეტონით
ral- 9007

მინის მოაჯირი

ალუმინის ვიტრაჟი
ral- 7046

სართული 1

სართული 2 7.68

0.20 330 სართული 3

სართული 12 სართული 11 სართული 10
სართული 8 სართული 9

სართული 7 სართული 6 სართული 5 სართული 4

42.31

39.01

35.71

32.41

29.11

25.81

22.51

19.21

15.91

12.61

სახურავი

სართული 27 სართული 26 სართული 25 სართული 24 სართული 23 სართული 22 სართული 21 სართული 20 სართული 19 სართული 18 სართული 17 სართული 16 სართული 15 სართული 14 სართული 13

94.41

91.81

88.51

85.21

81.91

78.61

75.31

72.01

68.71

65.41

62.11

58.81

55.51

52.21

48.91

45.61 493 374 374 სართული 1-ის 3.94 ანტრესოლი 330 330 330 330 330 330 330 330 330 330 330 330 330 330 330 330 330 330 330 330 330 330 330 260

1317 1302 1798 1796 1302 1317 ლითონის ცხაური

ral- 9007

ლითონის ცხაური
ral- 9007

ბლოკი გ ბლოკი გ

გამწვანება

სართული 1

სართული 2 7.68

0.20 330 სართული 3

სართული 12 სართული 11 სართული 10
სართული 8 სართული 9

სართული 7 სართული 6 სართული 5 სართული 4

42.31

39.01

35.71

32.41

29.11

25.81

22.51

19.21

15.91

12.61

სახურავი

სართული 27 სართული 26 სართული 25 სართული 24 სართული 23 სართული 22 სართული 21 სართული 20 სართული 19 სართული 18 სართული 17 სართული 16 სართული 15 სართული 14 სართული 13

94.41

91.81

88.51

85.21

81.91

78.61

75.31

72.01

68.71

65.41

62.11

58.81

55.51

52.21

48.91

45.61 493 374 374 სართული 1-ის 3.94 ანტრესოლი 330 330 330 330 330 330 330 330 330 330 330 330 330 330 330 330 330 330 330 330 330 330 330 260

არქიტექტორი

ავტორი დახაზა შეამოწმა ლევან თავაძე გიორგი ხმალაძე

Dimensions ტო ბე ვერიფიედ ონ სიდე. თჰის დრაწინგ should ნოტ ბე სცალედ. Any დისცრეპანციეს should ბე რეფერრედ ტო ტჰე Architect პრიორ
to work being put in hand. This drawing is the property of Khmaladze Architects, and
the drawing is issued on the condition that it is not copied, reproduced, retained or disclosed to any unauthorized
პერსონ, either wholly ორ ინ პარტ without ტჰე ცონსენტ ინ writing ოფ Khmaladze Architects.

თბილისი, დ. Uznadze ქ. #91ა

E-mail: Giorgi@Khmaladze.ge

პროექტი

მისამართი დამკვეთი ი. ჭავჭავაძის გამზ. 49 ბ

მრავალფუნქციური
კომპლექსი

ფურცლის ნომერი

ფურცლის სახელი

სტატუსი

მასშტაბი ფურცლის ზომა თარიღი

გიორგი ხმალაძე

შპს "ალიანს თბილისი"

ფასადი 3-3

A-100

არამზიდი კონსტრუქცია მზიდი კონსტრუქცია საკადასტრო საზღვარი

ფასადი 4-4

ფასადი 3-3 ფასადი 4-4

ფასადი 5-5

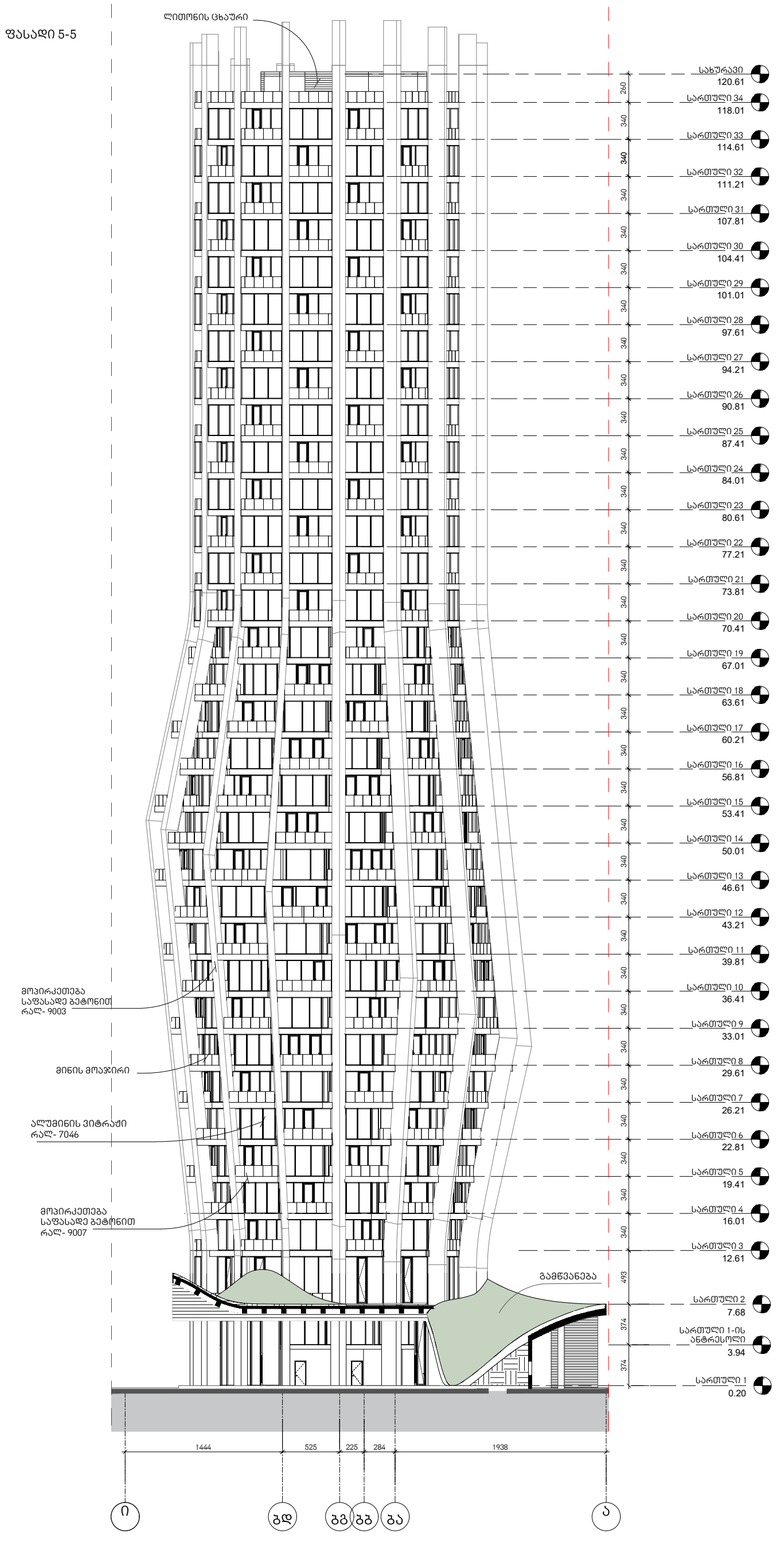

ფასადი 6-6

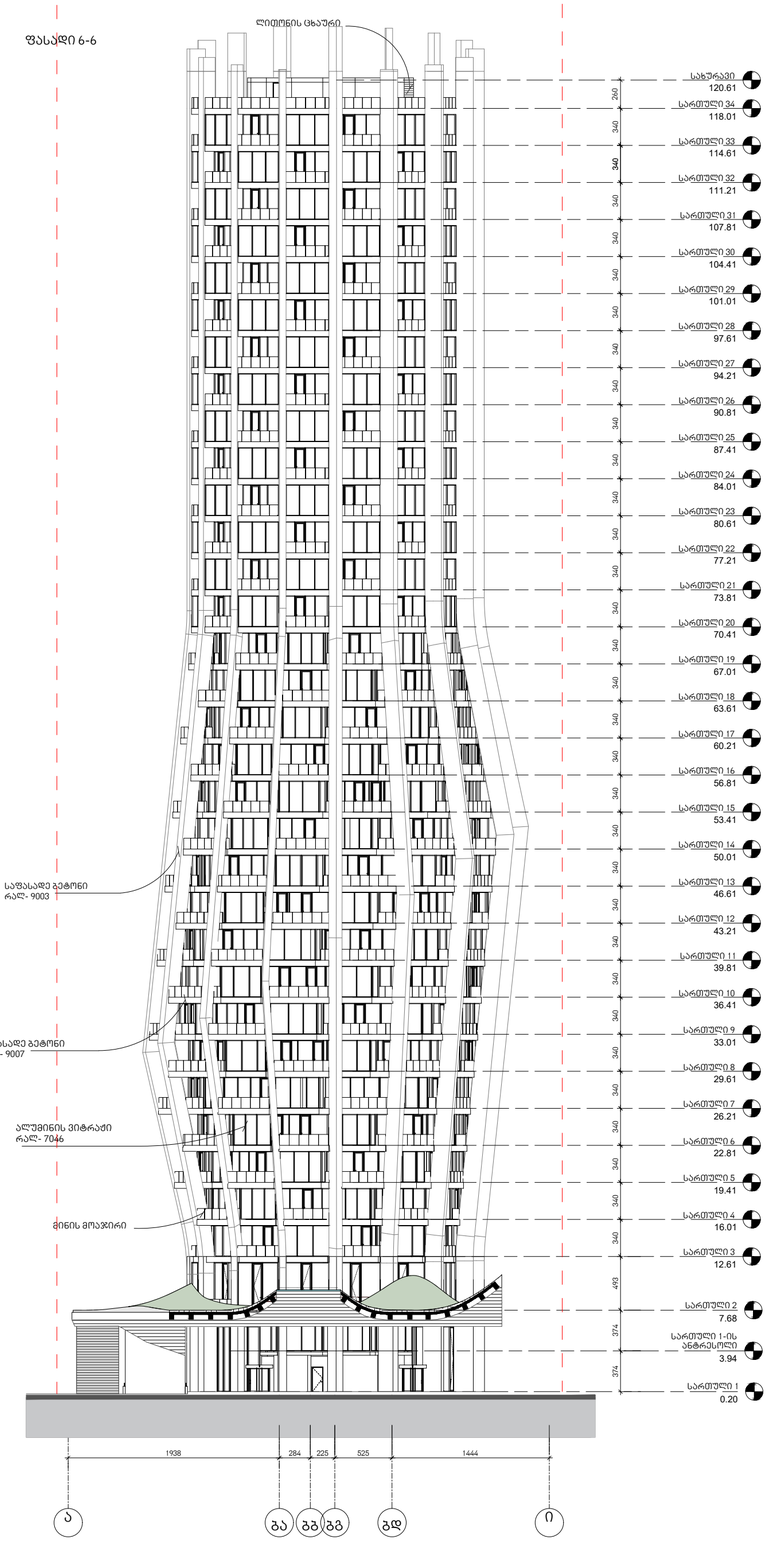

არქიტექტორი

KHMALADZE
ARCHITECTS

E-mail: Giorgi@Khmaladze.ge
თბილისი, დ. უზნაძეზე ქ. №91ა

Dimensions to be verified on side.

This drawing should not be scaled.

Any discrepancies should be referred to the Architect prior to work being put in hand.

This drawing is the property of Khmaladze Architects, and the drawing is issued on the condition that it is not copied, reproduced, retained or disclosed to any unauthorized person, either wholly or in part without the consent in writing of Khmaladze Architects.

პროექტი

მრავალფუნქციური კომპლექსი

მისამართი

ი. ჭავჭავაძის გამზ. 49 ბ

დამკვეთი

შპს "ალიანს თბილისი"

საკადასტრო საზღვარი
მზიდი კონსტრუქცია
არამზიდი კონსტრუქცია

სტატუსი

მასშტაბი

ფურცლის ზომა

თარიღი

ფურცლის სახელი

ფასადი 5-5
ფასადი 6-6

ფურცლის ნომერი

A-100

ავტორი	გიორგი ხმალაძე
დახაზა	ლევან თაქაძე
შეამოწმა	გიორგი ხმალაძე

ფასადი 7-7

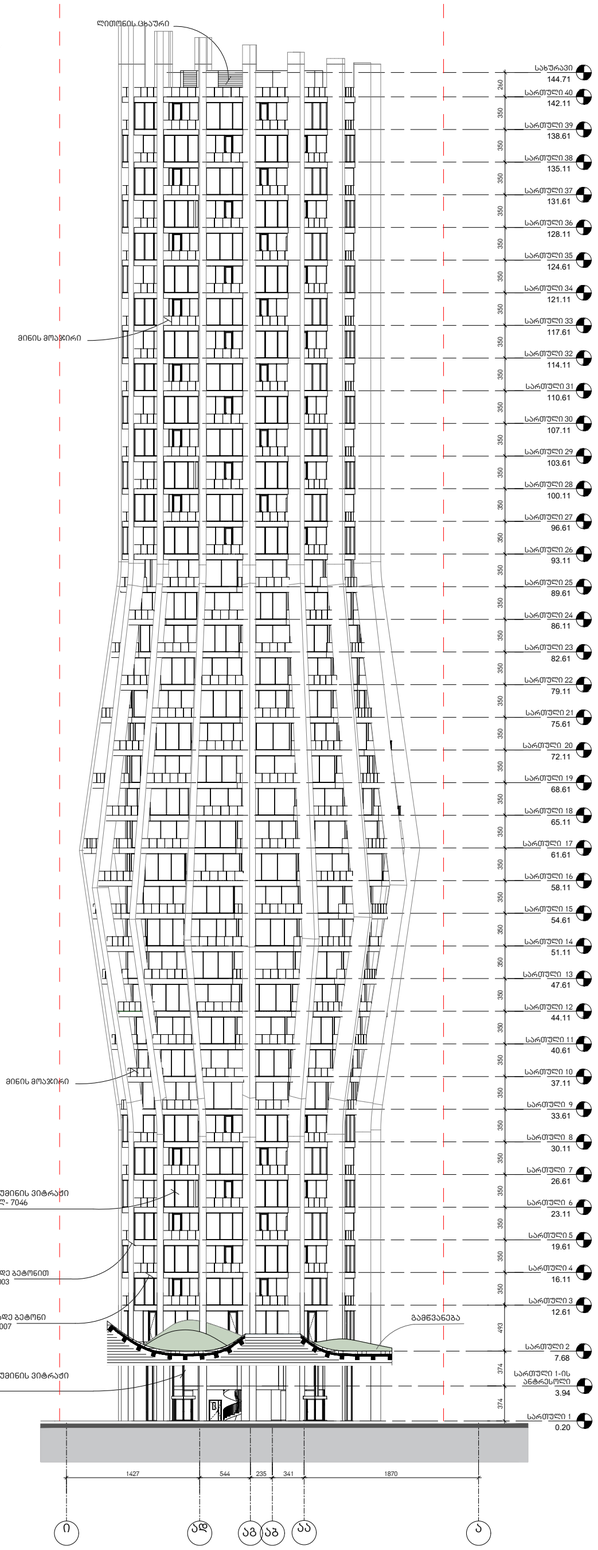

ფასადი 8-8

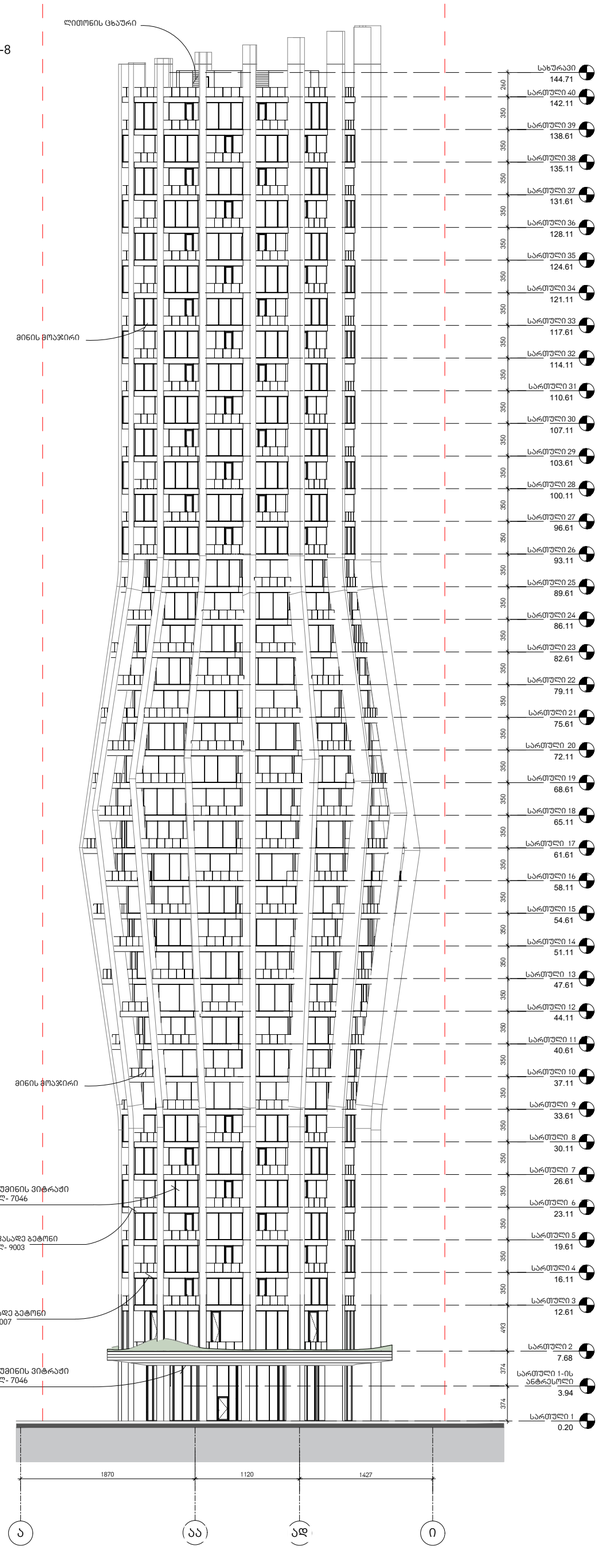

არქიტექტორი

KHMALADZE
ARCHITECTS

E-mail: Giorgi@Khmaladze.ge
თბილისი, დ. უზნაძეზე ქ. №91ა

Dimensions to be verified on side.

This drawing should not be scaled.

Any discrepancies should be referred to the Architect prior to work being put in hand.

This drawing is the property of Khmaladze Architects, and the drawing is issued on the condition that it is not copied, reproduced, retained or disclosed to any unauthorized person, either wholly or in part without the consent in writing of Khmaladze Architects.

პროექტი

მრავალფუნქციური
კომპლექსი

მისამართი

ი. ჭავჭავაძის გამზ. 49 ბ

დამკვეთი

შპს "ალიანს თბილისი"

საკადასტრო საზღვარი
მზიდი კონსტრუქცია
არამზიდი კონსტრუქცია

სტატუსი

მასშტაბი

ფურცლის ზომა

თარიღი

ფურცლის სახელი

ფასადი 7-7
ფასადი 8-8

ფურცლის ნომერი

A-100

ავტორი	გიორგი ხმალაძე
დახაზა	ლევან თავაძე
შეამოწმა	გიორგი ხმალაძე