ჭრილი 1-1 მ. 1:200

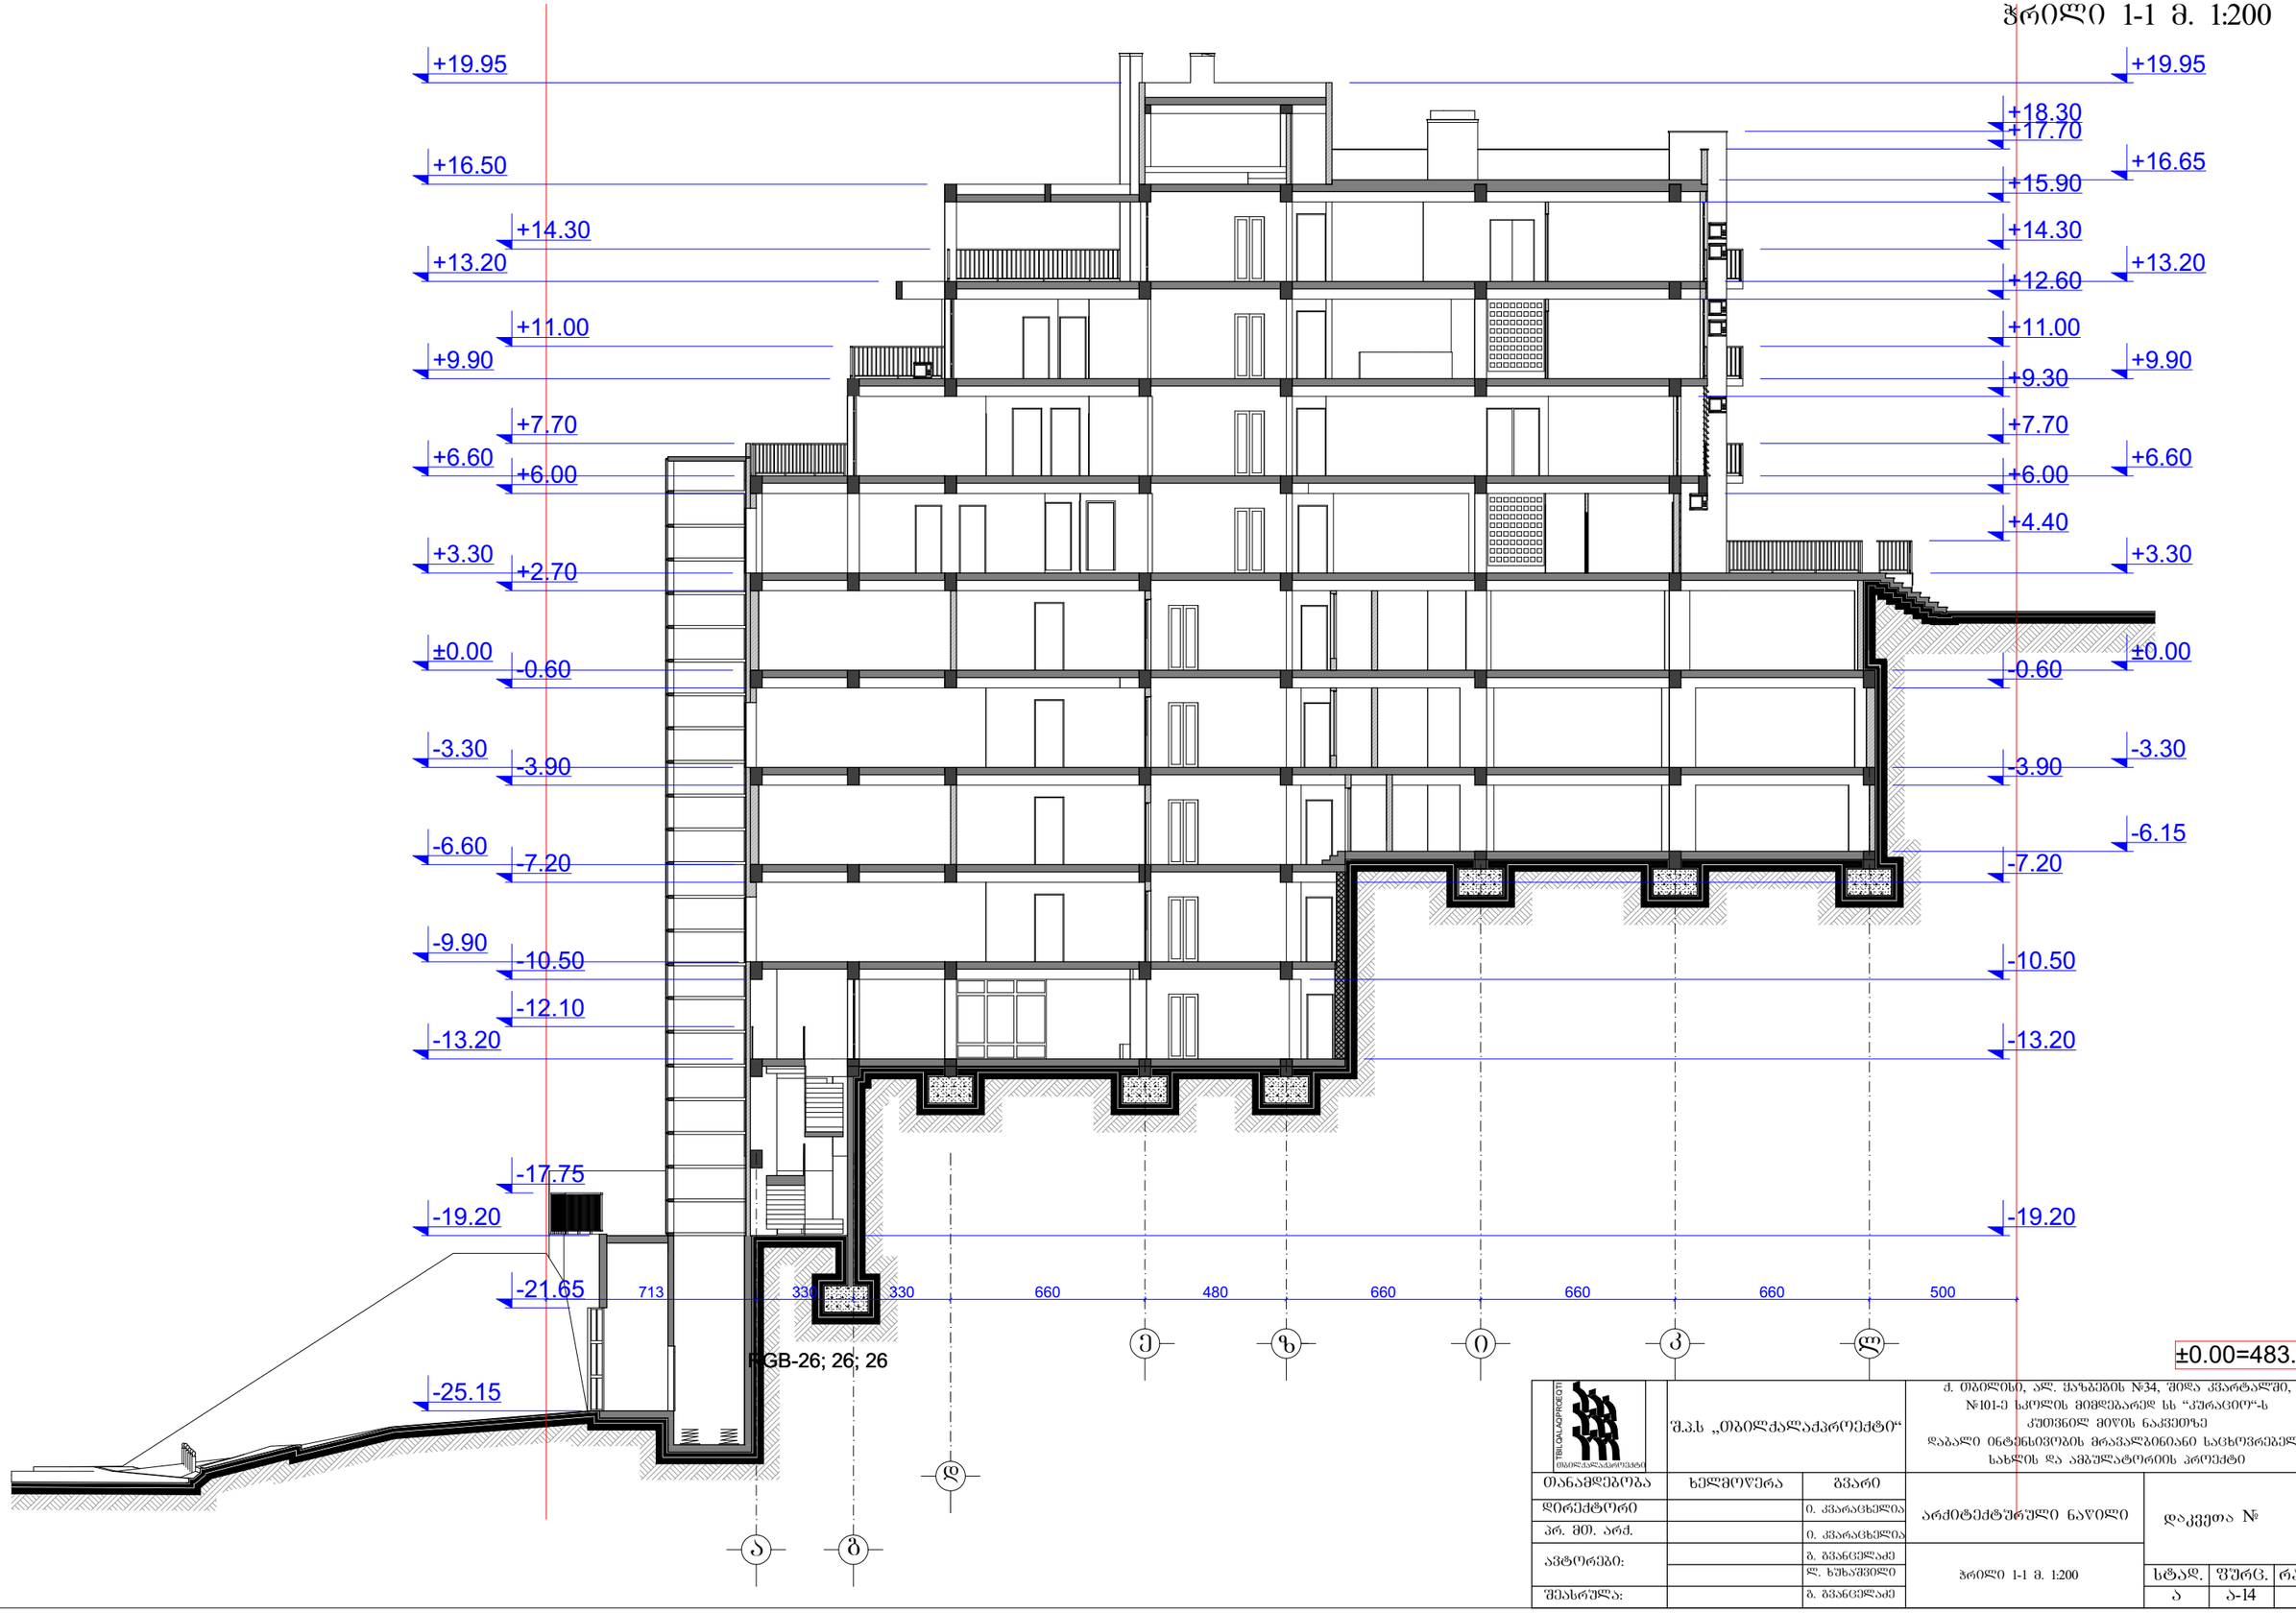

±0.00=483.90

TBILGALAQPROEKTI	შ.პ.ს „თბილქალაქპროექტი“		ქ. თბილისი, ალ. ყაზბეგის №34, შიდა კვარტალში, №101-ე სკოლის მიმდებარედ სს “კურაციო“-ს კუთვნილ მიწის ნაკვეთზე დაბალი ინტენსივობის მრავალბინიანი საცხოვრებელი სახლის და ამბულატორიის პროექტი	
თანამდებობა	ხელმოწერა	გვარი	არქიტექტურული ნაწილი	დაკვეთა №
დირექტორი		ი. კვარაცხელია		
პრ. მთ. არქ.		ი. კვარაცხელია		
ავტორები:		ბ. გვანცელაძე	ჭრილი 1-1 მ. 1:200	სტად. / შრც. / რაოდ.
		ლ. ხუხაშვილი		ა / ა-14 / 21
შესრულა:		ბ. გვანცელაძე		

ჭრილი 2-2 მ. 1:200

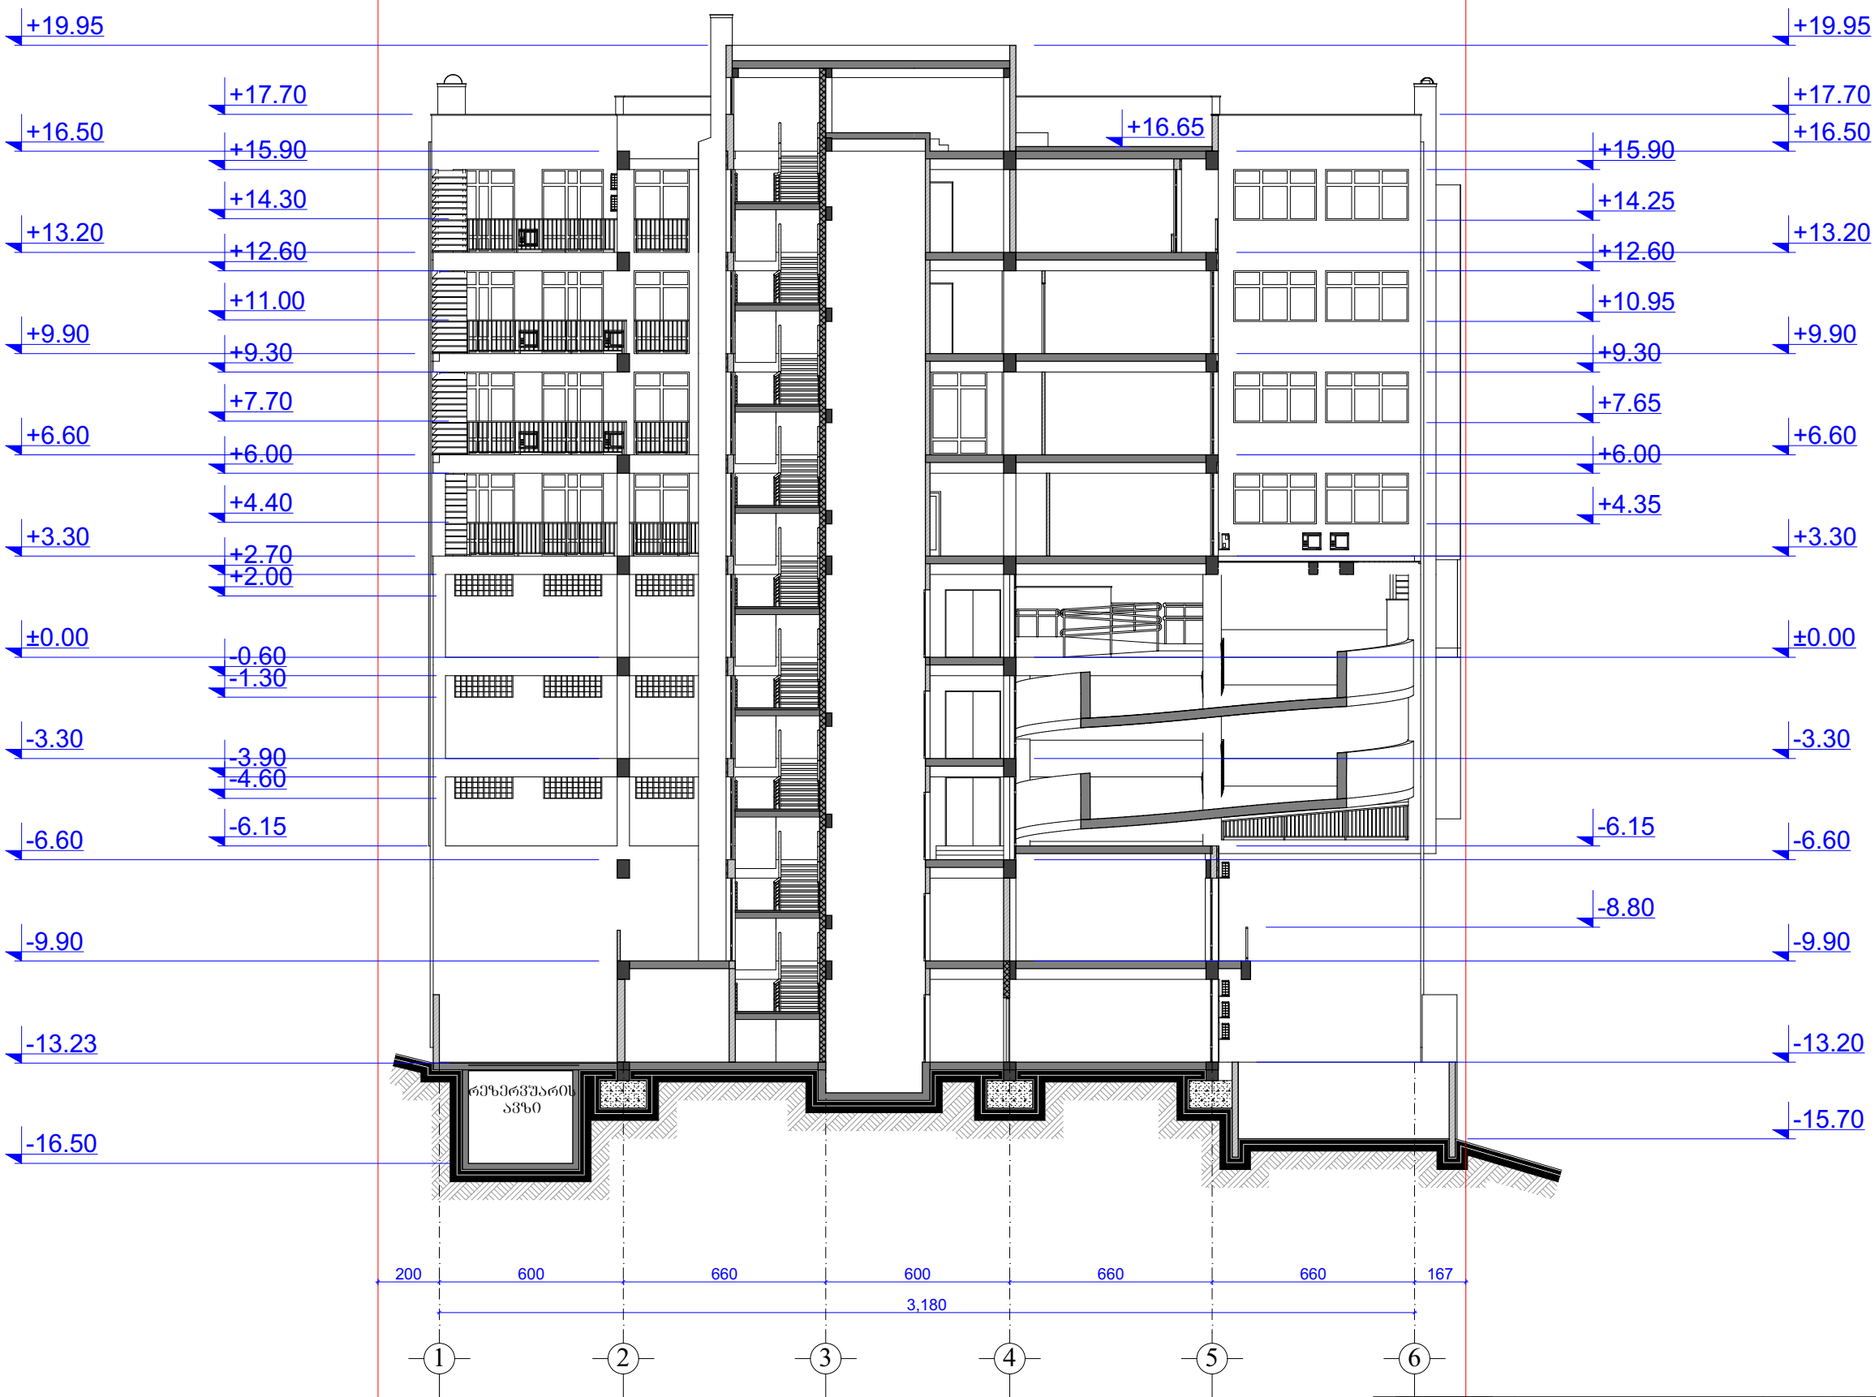

±0.00=483.90

TBILISIDALAGPROJECT თბილისპროექტი	შ.პ.ს „თბილისპროექტი“		ქ. თბილისი, ალ. ყაზბეგის №34, შიდა კვარტალში, №101-ე სკოლის მიმდებარედ ს/ნ “კურაციო“-ს კუთვნილ მიწის ნაკვეთზე დაბალი ინტენსივობის მრავალბინიანი საცხოვრებელი სახლის და ამბულატორიის პროექტი	
თანამდებობა	ხელმოწერა	გვარი	არქიტექტურული ნაწილი	დაკვეთა №
დირექტორი		ი. კვარაცხელია		
პრ. მთ. არქ.		ი. კვარაცხელია		
ავტორები:		გ. გვანცელაძე	ჭრილი 2-2 მ. 1:200	სტად. / ფურც. / რაოდ.
		ლ. ხუხაშვილი		ა / ა-15 / 21
შესრულა:		გ. გვანცელაძე		