არქიტექტურული ნაწილი: ჭრილი 1-1

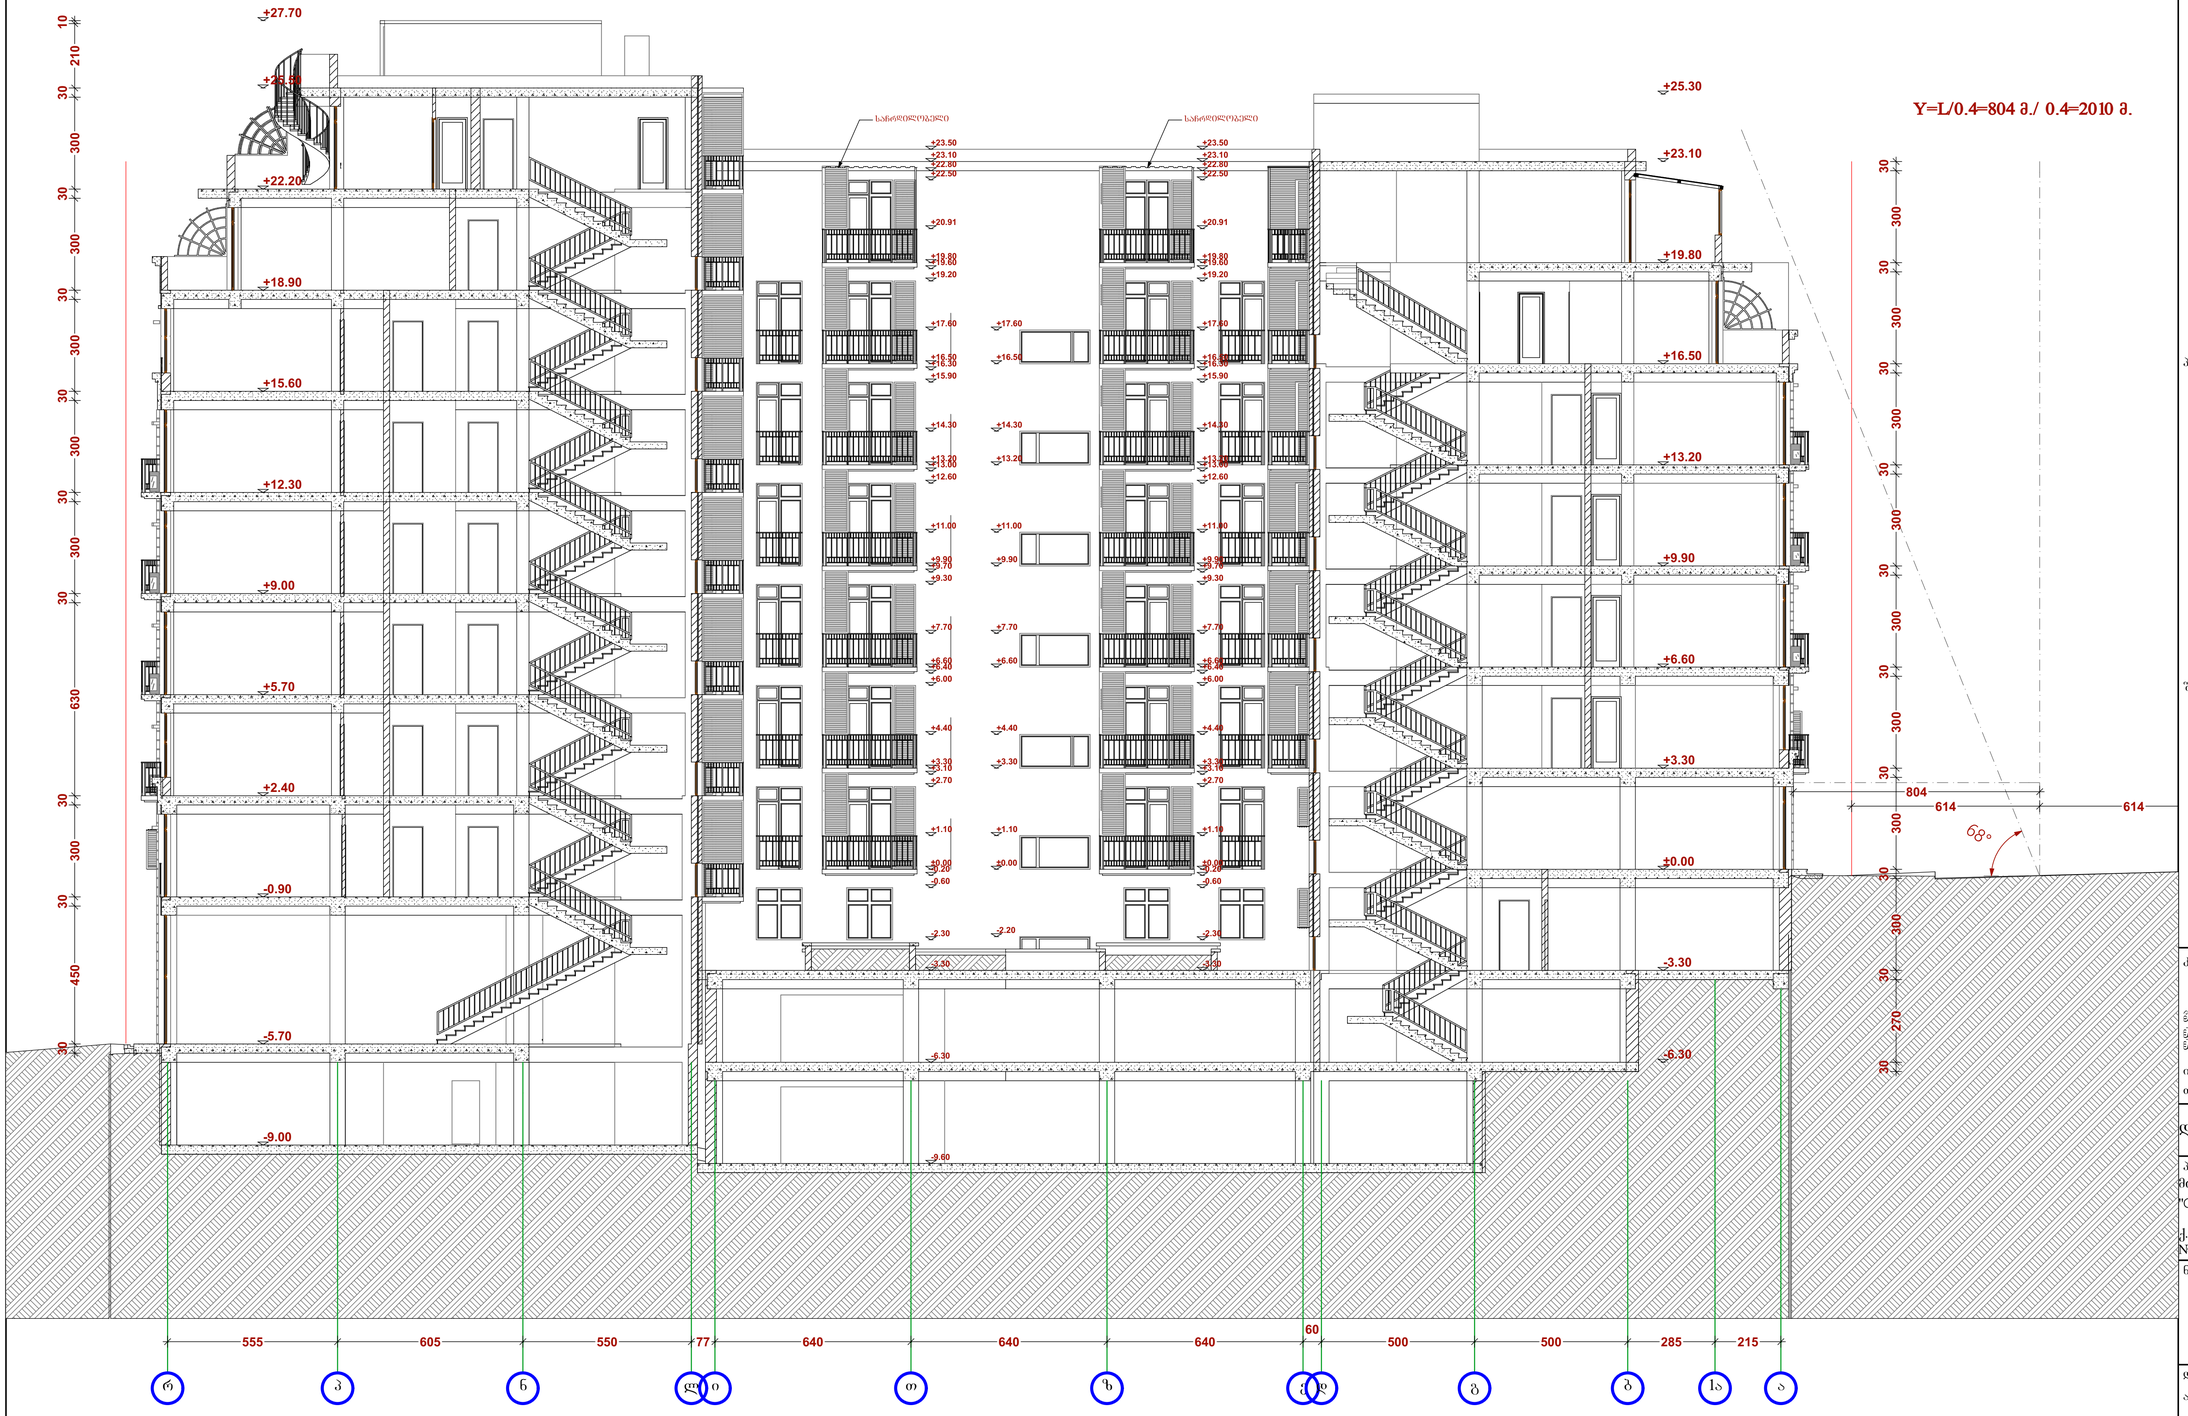

ექსპლიკაცია:

პირობითი ნიშნები:

შენიშვნები:

კომპანიის სახელწოდება

შპს "ლ.ლ. და კომპანია"

ინგოროყვას ქ. 19
თბილისი, საქართველო

დამკვეთი: შპს"GDG"

პროექტის სახელწოდება
მრავალბინიანი საცხოვრებელი კომპლექსი "GDG პაუს"

ქ.თბილისი, ინგოროყვას ქ. №9, 9 აპრილის ქ. №3

ნახაზი
არქიტექტურული ნაწილი.
ჭრილი 1/1

დირექტორი	მ.ლოსაბერიძე
არქიტექტორი	დ.ლოსაბერიძე
არქიტექტორი	ს.გასვიანი

მასშტაბი 1:100	სტადია ე. პ.
ფურცელი ფორმატი	(14)

არქიტექტურული ნაწილი: ჭრილი 1-2

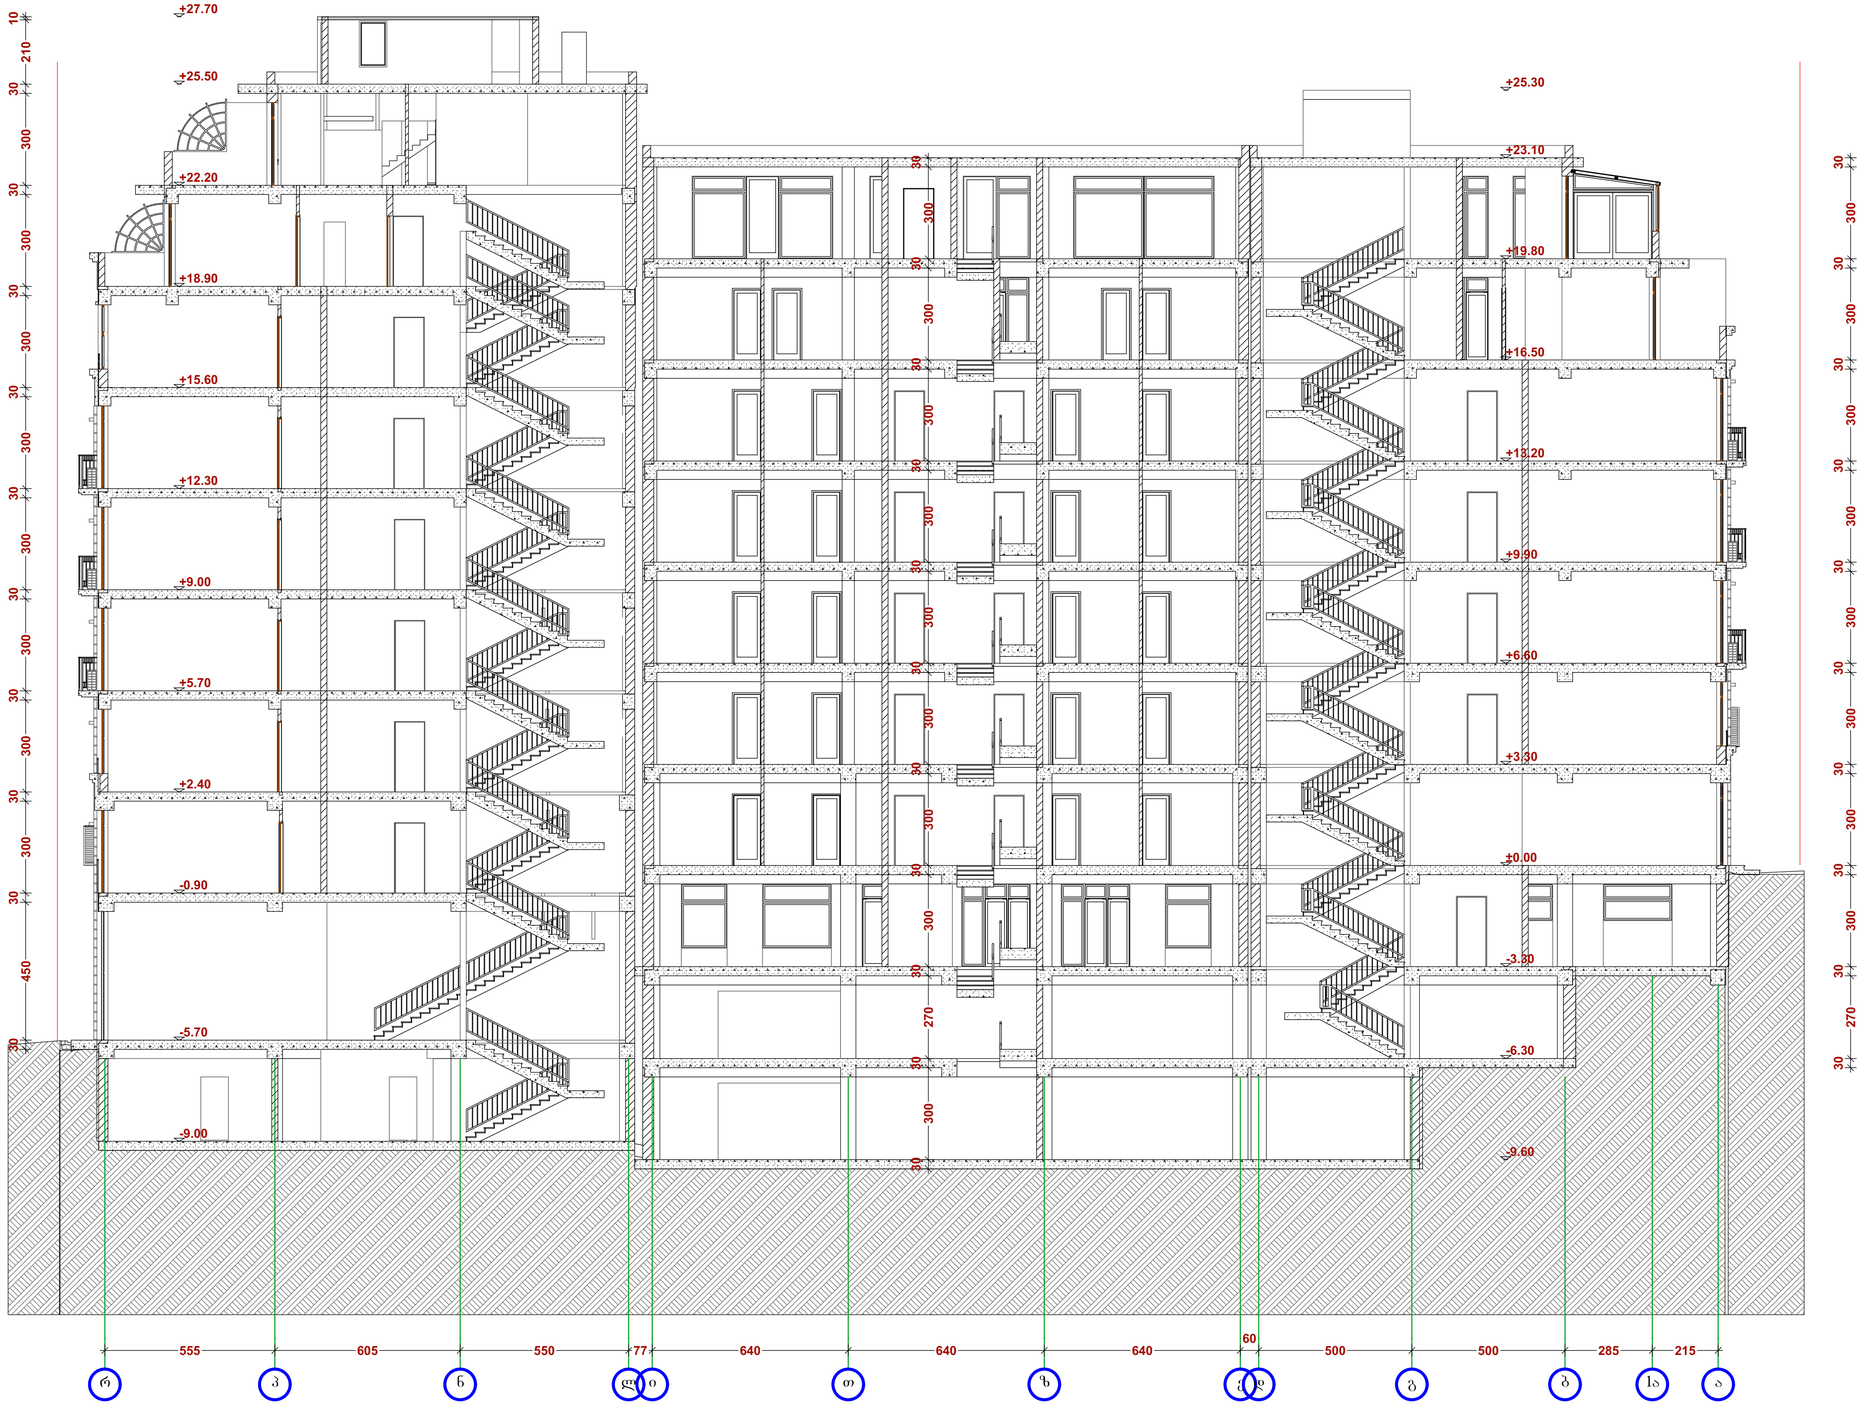

ექსპლიკაცია:

პირობითი ნიშნები:

შენიშვნები:

კომპანიის სახელწოდება

შპს "ლ.ლ. და კომპანია"

ინგოროყვას ქ. 19
თბილისი, საქართველო

დამკვეთი: შპს"GDG"

პროექტის სახელწოდება
მრავალბინიანი საცხოვრებელი კომპლექსი "GDG პაუს"

ქ.თბილისი, ინგოროყვას ქ. №9, 9 აპრილის ქ. №3

ნახაზი
არქიტექტურული ნაწილი.
ჭრილი 1/2

დირექტორი		მ.ლოსაბერიძე
არქიტექტორი		დ.ლოსაბერიძე
არქიტექტორი		ს.გასვიანი

მასშტაბი	სტადია
1:100	ე. პ.

ფურცელი
ფორმატი (14)

არქიტექტურული ნაწილი: ჭრილი 1-3

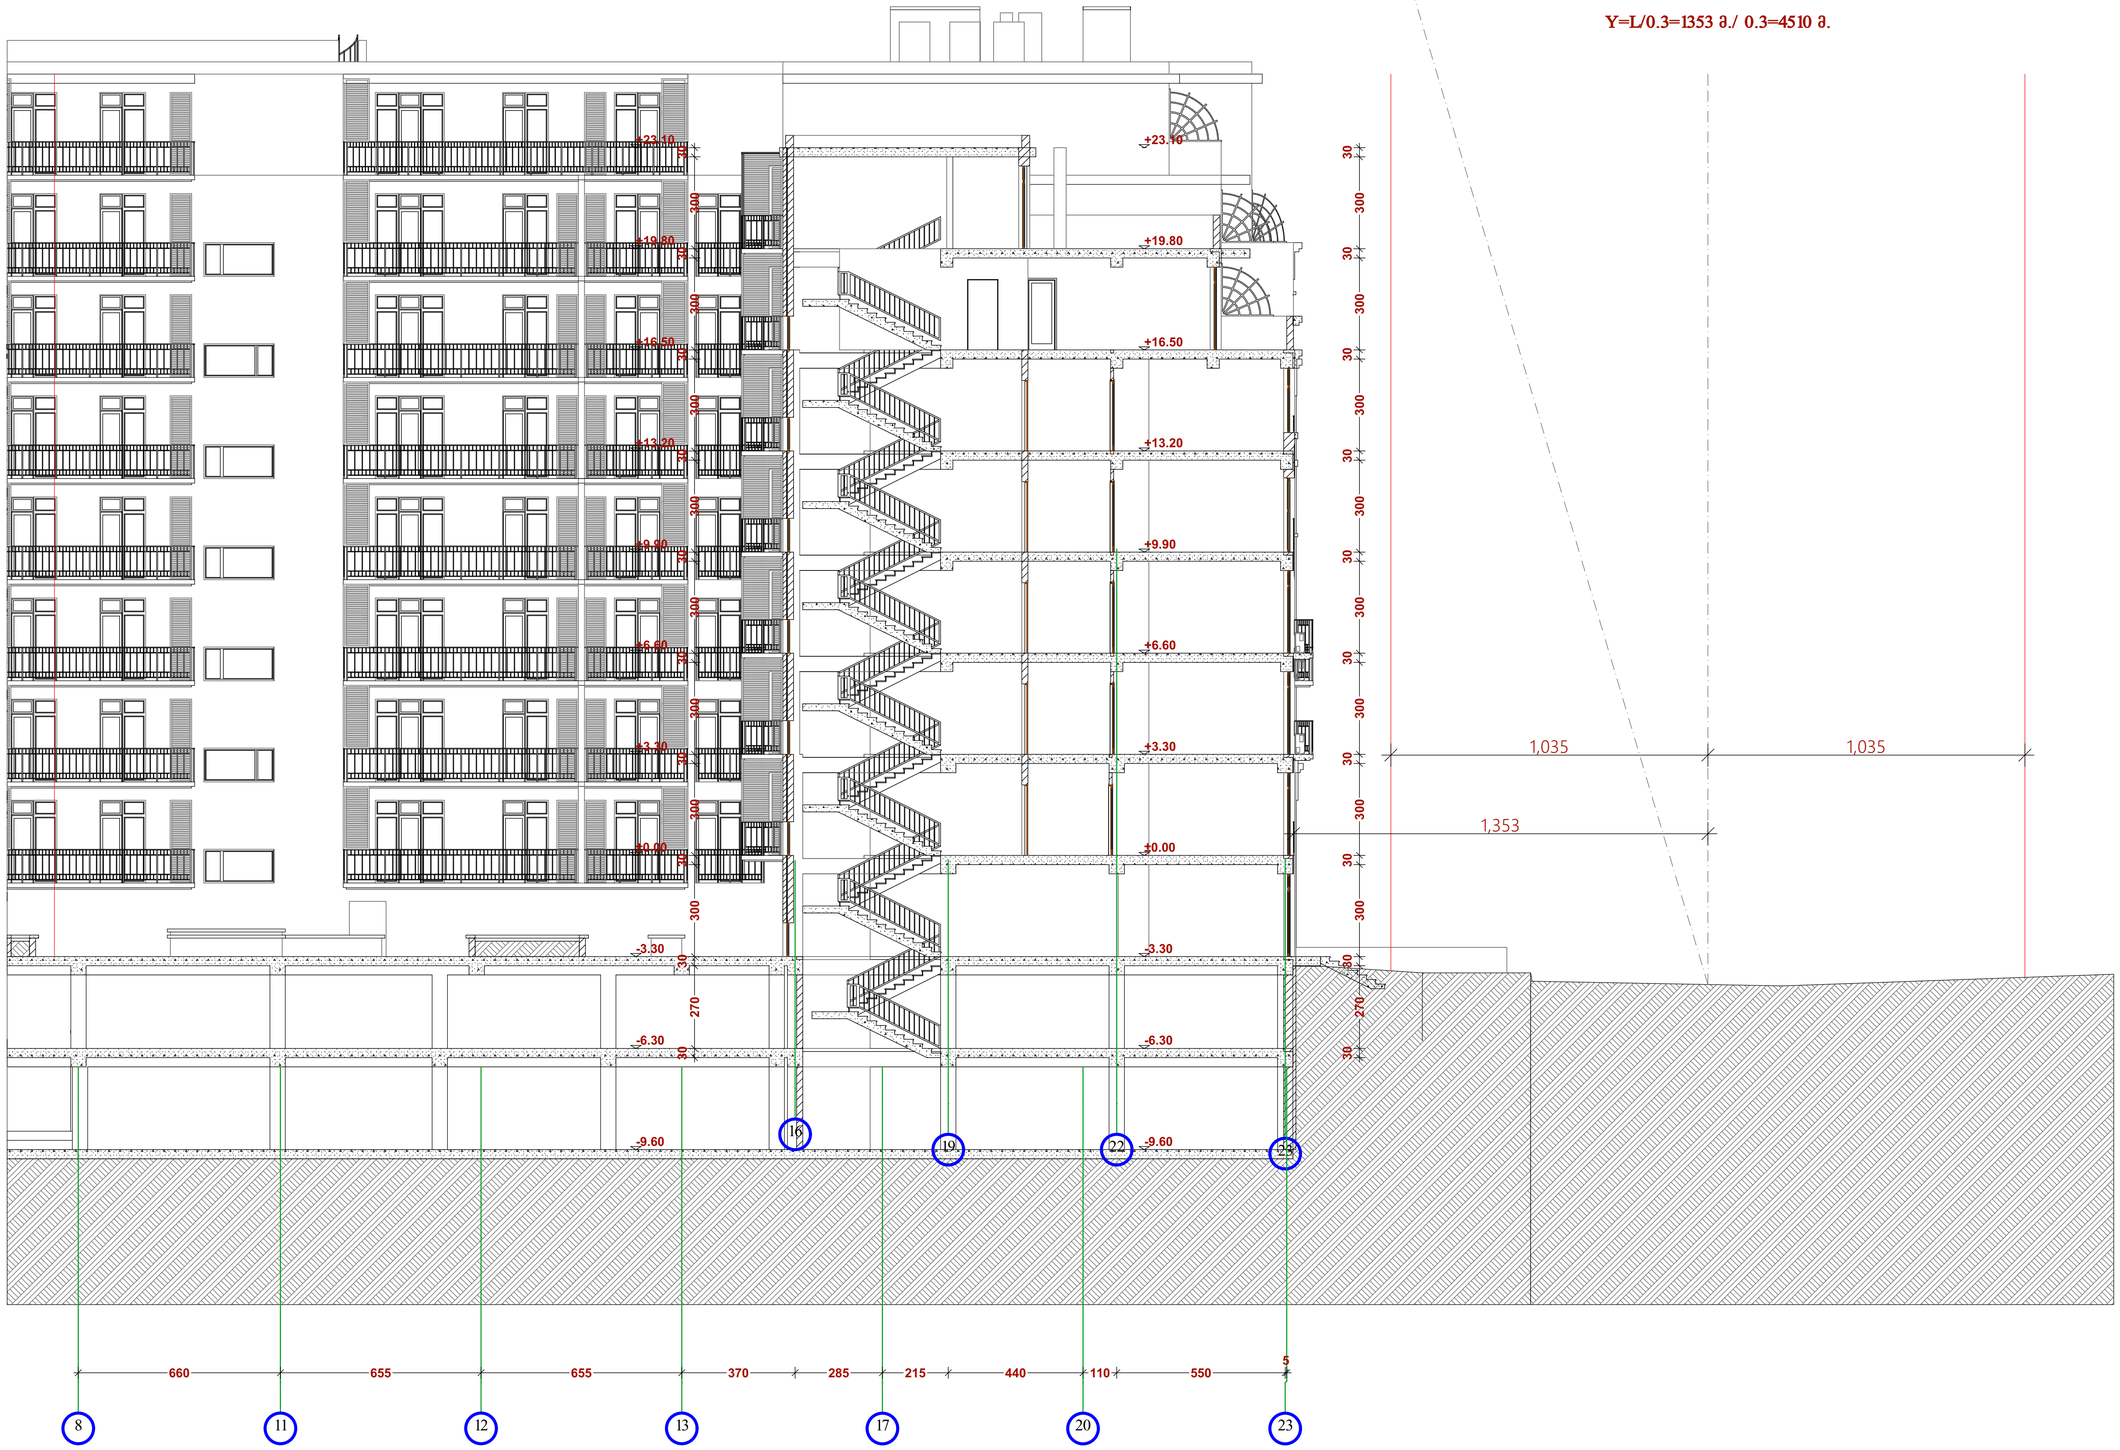

ექსპლიკაცია:

პირობითი ნიშნები:

შენიშვნები:

კომპანიის სახელწოდება

შპს "ლ.ლ. და კომპანია"

ინგოროყვას ქ. 19
თბილისი, საქართველო

დამკვეთი: შპს"GDG"

პროექტის სახელწოდება
მრავალბინიანი საცხოვრებელი კომპლექსი
"GDG პაუს"

ქ.თბილისი, ინგოროყვას ქ. №9, 9 აპრილის ქ. №3

ნახაზი
არქიტექტურული ნაწილი.
ჭრილი 1/3

დირექტორი	მ.ლოსაბერიძე
არქიტექტორი	დ.ლოსაბერიძე
არქიტექტორი	ს.გასვიანი

მასშტაბი	სტადია
1:100	ე. პ.
ფურცელი	
ფორმატი	(14)

არქიტექტურული ნაწილი: ჭრილი 1-4

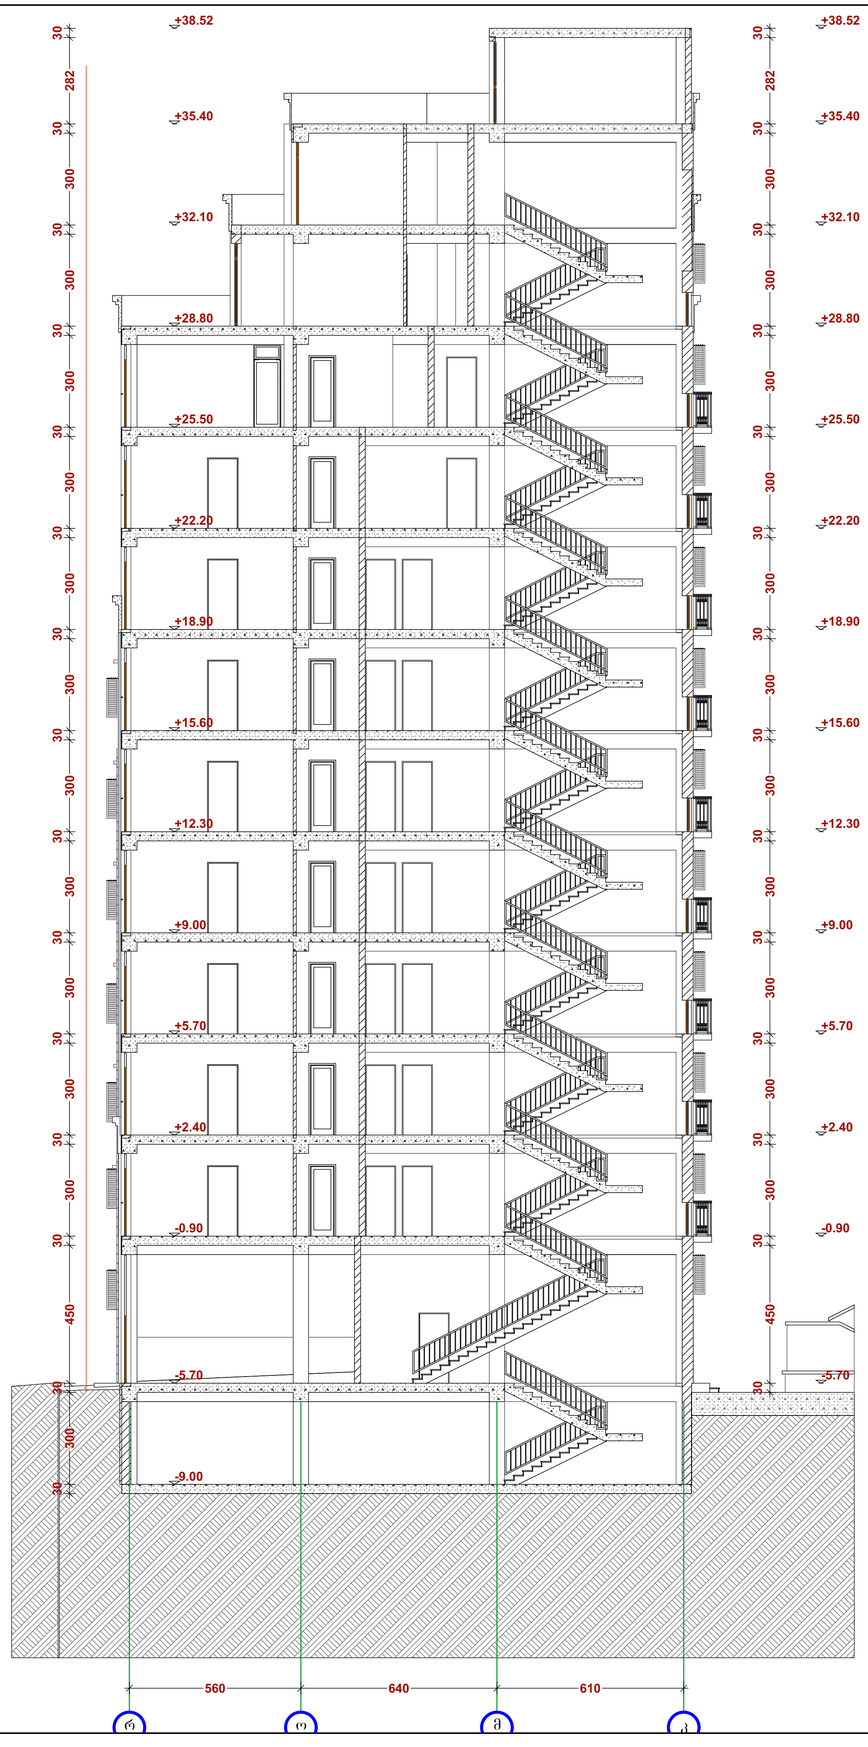

ექსპლიკაცია:

პირობითი ნიშნები:

შენიშვნები:

კომპანიის სახელწოდება

შპს "ლ.ლ. და კომპანია"

ინგოროყვას ქ. 19
თბილისი, საქართველო

დამკვეთი: შპს"GDG"

პროექტის სახელწოდება
მრავალბინიანი საცხოვრებელი კომპლექსი "GDG ჰაუს"

ქ.თბილისი, ინგოროყვას ქ. №9, 9 აპრილის ქ. №3

ნახაზი
არქიტექტურული ნაწილი.
ჭრილი 1/4

დირექტორი		მ.ლოსაბერიძე
არქიტექტორი		დ.ლოსაბერიძე
არქიტექტორი		ს.გასვიანი

მასშტაბი 1:100

სტადია ე. პ.

ფურცელი
ფორმატი (14)

არქიტექტურული ნაწილი: ჭრილი 1-5

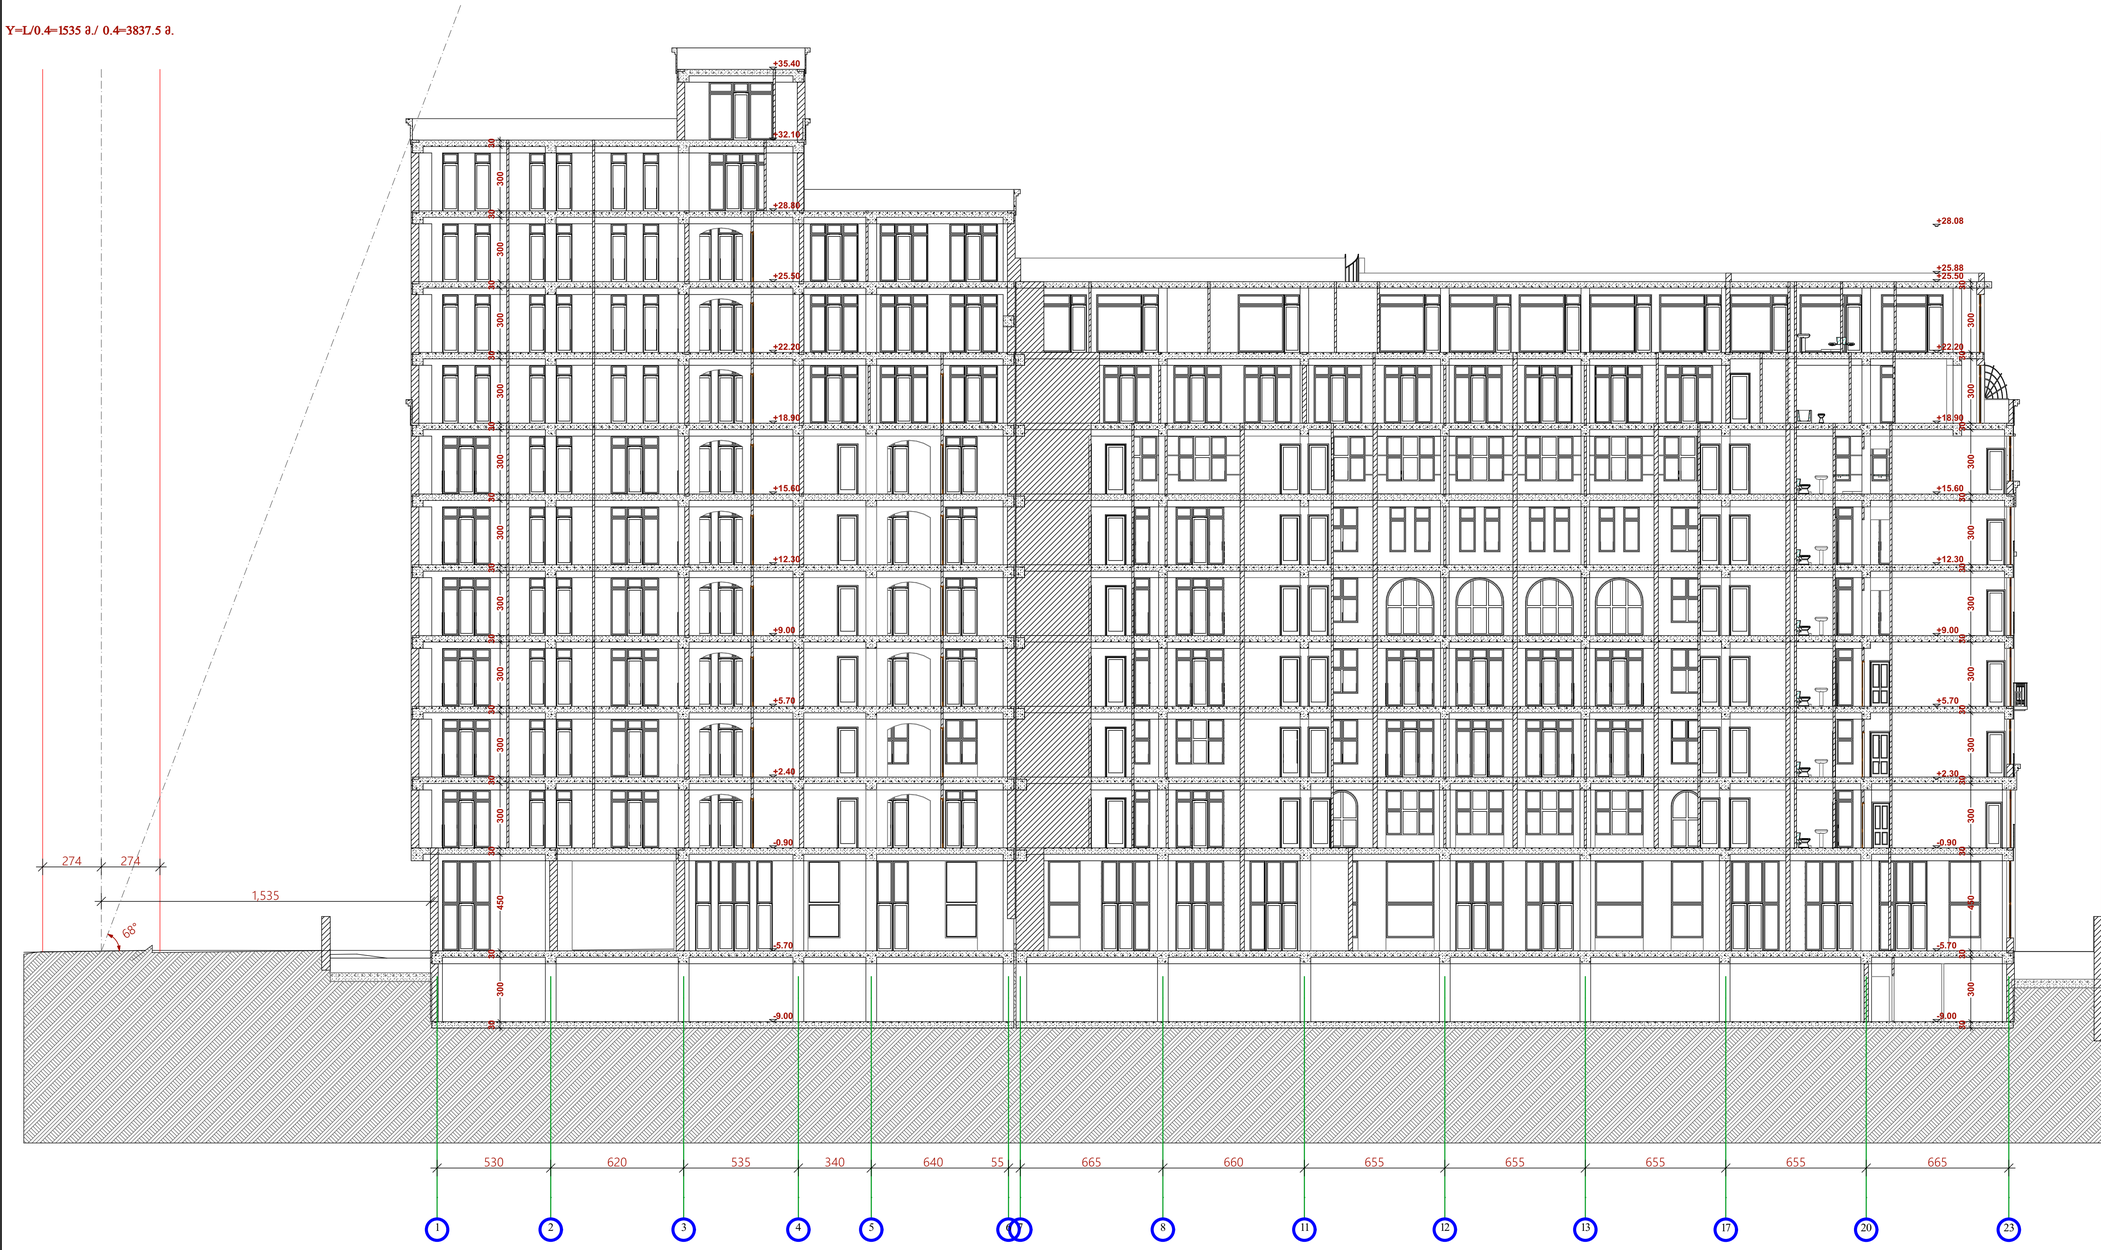

ექსპლიკაცია:

პირობითი ნიშნები:

შენიშვნები:

კომპანიის სახელწოდება

შპს "ლ.ლ. და კომპანია"

ინგოროყვას ქ. 19
თბილისი, საქართველო

დამკვეთი: შპს"GDG"

პროექტის სახელწოდება
მრავალბინიანი საცხოვრებელი კომპლექსი "GDG ჰაუს"

ქ.თბილისი, ინგოროყვას ქ. №9, 9 აპრილის ქ. №3

ნახაზი
არქიტექტურული ნაწილი.
ჭრილი 1/5

დირექტორი		მ.ლოსაბერიძე
არქიტექტორი		დ.ლოსაბერიძე
არქიტექტორი		ს.გასვიანი

მასშტაბი	სტადია
1:143	ე. პ.

ფურცელი
ფორმატი (14)