არქიტექტურული ნაწილი: ფასადი 9-23

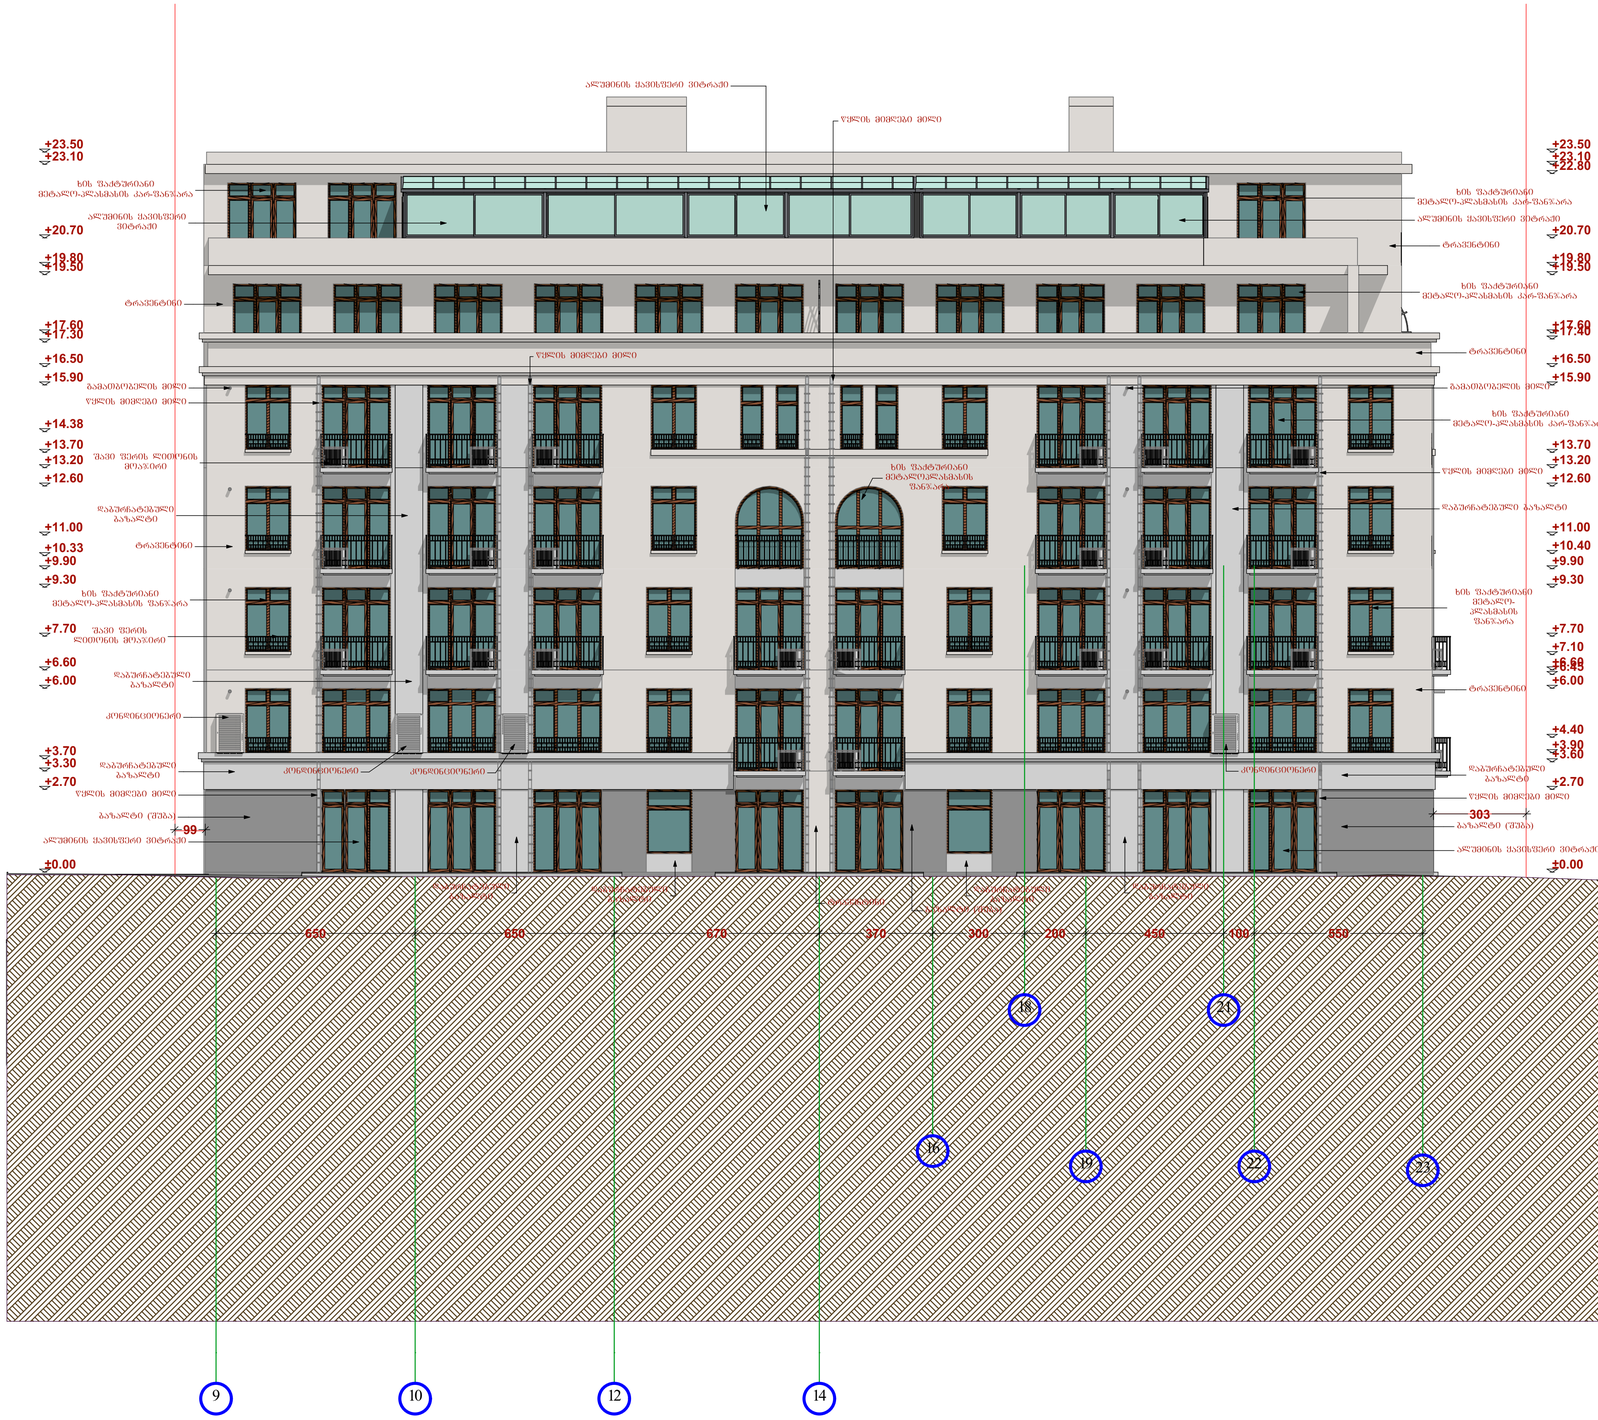

ექსპლიკაცია:

პირობითი ნიშნები:

შენიშვნები:

კომპანიის სახელწოდება

შპს "ლ.ლ. და კომპანია"

ინგოროყვას ქ. 19
თბილისი, საქართველო

დამკვეთი: შპს"GDG"

პროექტის სახელწოდება
მრავალბინიანი საცხოვრებელი კომპლექსი "GDG პაუს"

ქ.თბილისი, ინგოროყვას ქ. №9, 9 აპრილის ქ. №3

ნახაზი
არქიტექტურული ნაწილი.
ფასადი 9/23

დირექტორი	მ.ლოსაბერიძე
არქიტექტორი	დ.ლოსაბერიძე
არქიტექტორი	ს.გასვიანი

მასშტაბი	სტადია
1:100	ე. პ.

ფურცელი
ფორმატი (14)

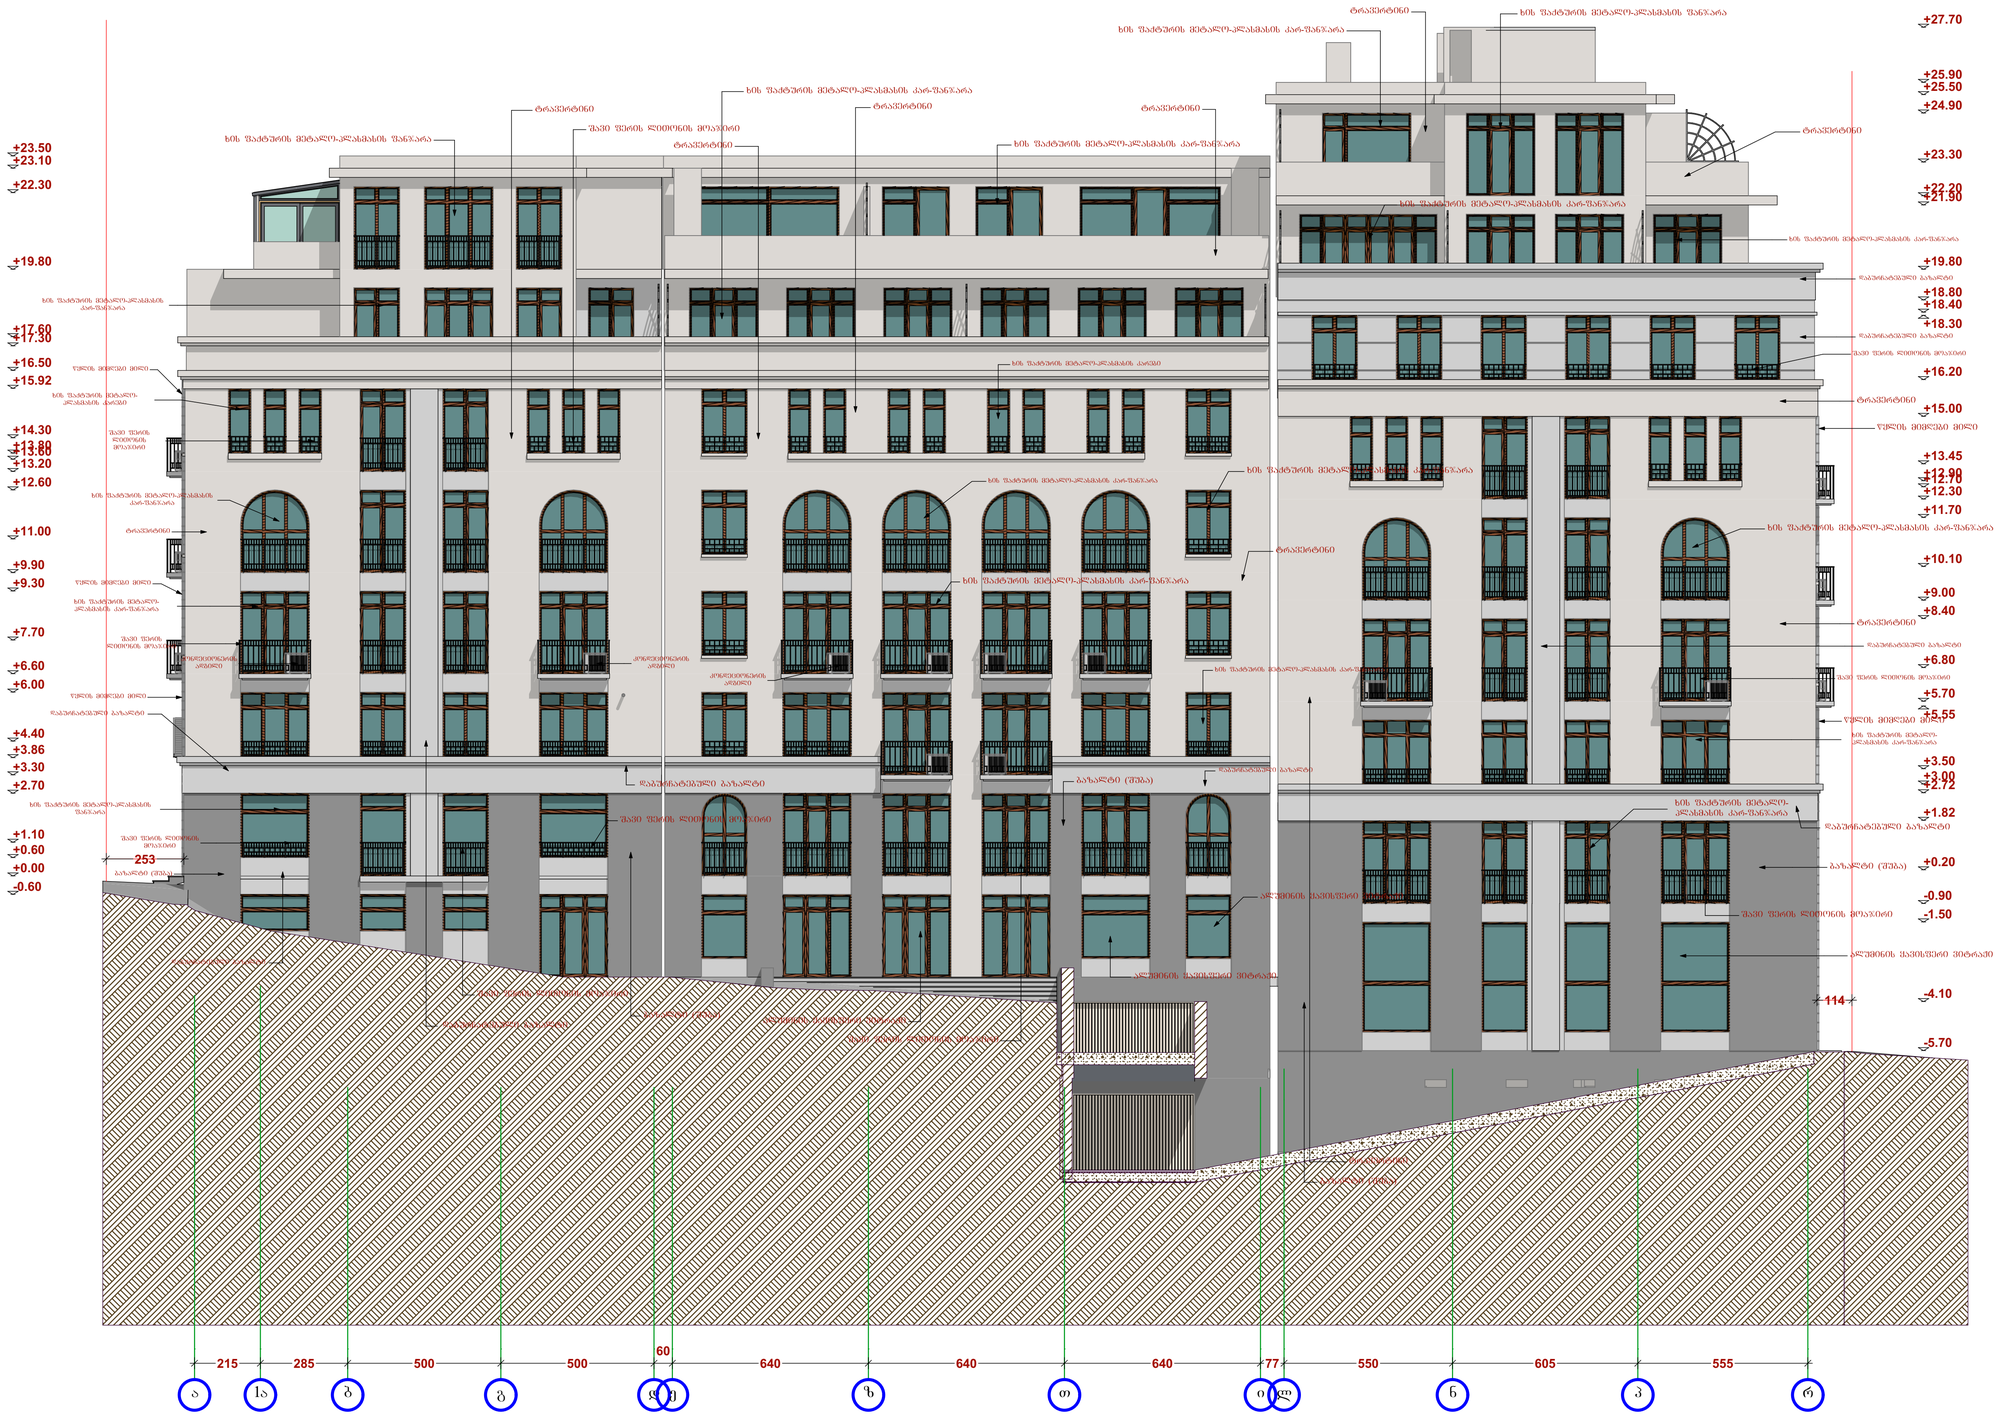

GSPublisherEngine 0.0.100.100

ნახაზი

არქიტექტურული ნაწილი.

ფასადი ა/რ

ფურცელი

ფორმატი (14)

2

პროექტის სახელწოდება

მასშტაბი სტადია

1:100 e. p.

დირექტორი მ.ლოსაბერიძე

არქიტექტორი დ.ლოსაბერიძე

არქიტექტორი ს.გასვიანი

ingoroyvas q. 19

თბილისი, საქართველო

კომპანიის სახელწოდება

ექსპლიკაცია:

პირობითი ნიშნები:

შენიშვნები:

&

co.

l.l. da

კომპანია

შპს "ლ.ლ. და კომპანია"

დამკვეთი: შპს"GDG"

მრავალბინიანი საცხოვრებელი კომპლექსი

"GDG haus"

ქ.თბილისი, ინგოროყვას ქ. #9, 9 აპრილის ქ.
#3

a 1a b g d e z T i l n p r

215 285 500 500

60

640 640 640 77 550 605 555

-0.60

+0.00

+0.60

+1.10

+2.70

+3.30

+3.86

+4.40

+6.00

+6.60

+7.70

+9.30

+9.90

+11.00

+12.60

+13.20

+13.60 +13.80

+14.30

+15.92

+16.50

+17.30

+17.60

+19.80

+22.30

+23.10

+23.50

-5.70

-4.10

-1.50

-0.90

+0.20

+1.82

+2.72

+3.00

+3.50

+5.55

+5.70

+6.80

+8.40

+9.00

+10.10

+11.70

+12.30

+12.70

+12.90

+13.45

+15.00

+16.20

+18.30

+18.40

+18.80

+19.80

+21.90

+22.20

+23.30

+24.90

+25.50

+25.90

+27.70

253

114

ხის ფაქტურის მეტალო-პლასმასის
კარ-ფანჯარა

ხის ფაქტურის მეტალო-
პლასმასის კარები

ხის ფაქტურის მეტალო-პლასმასის კარები

ხის ფაქტურის მეტალო-
პლასმასის კარ-ფანჯარა

ხის ფაქტურის მეტალო-პლასმასის კარ-ფანჯარა

ხის ფაქტურის მეტალო-პლასმასის კარ-ფანჯარა

ხის ფაქტურის მეტალო-
პლასმასის კარ-ფანჯარა

ხის ფაქტურის მეტალო-
პლასმასის კარ-ფანჯარა

ხის ფაქტურის მეტალო-პლასმასის კარ-ფანჯარა

ხის ფაქტურის მეტალო-პლასმასის კარ-ფანჯარა

ხის ფაქტურის მეტალო-პლასმასის კარ-ფანჯარა

ხის ფაქტურის მეტალო-პლასმასის ფანჯარა

ხის ფაქტურის მეტალო-პლასმასის კარ-ფანჯარა

ხის ფაქტურის მეტალო-პლასმასის კარ-ფანჯარა

ხის ფაქტურის მეტალო-პლასმასის კარ-ფანჯარა

ხის ფაქტურის მეტალო-პლასმასის
კარ-ფანჯარა

ხის ფაქტურის მეტალო-პლასმასის კარ-ფანჯარა

ხის ფაქტურის მეტალო-პლასმასის კარ-ფანჯარა

შავი ფერის
ლითონის მოაჯირი

შავი ფერის ლითონის მოაჯირი

შავი ფერის ლითონის მოაჯირი

შავი ფერის ლითონის მოაჯირი

შავი ფერის ლითონის მოაჯირი

შავი ფერის ლითონის მოაჯირი

შავი ფერის ლითონის მოაჯირი

შავი ფერის ლითონის მოაჯირი

შავი ფერის
ლითონის
მოაჯირი

შავი ფერის ლითონის
მოაჯირი

ალუმინის ყავისფერი ვიტრაჟი

ალუმინის ყავისფერი ვიტრაჟი

ალუმინის ყავისფერი ვიტრაჟი

ხის ფაქტურის მეტალო-პლასმასის
ფანჯარა

ალუმინის ყავისფერი ვიტრაჟი

bazalti (Suba)

bazalti (Suba)

bazalti (Suba)

bazalti (Suba)

bazalti (Suba)

დაბურჩატებული ბაზალტი

დაბურჩატებული ბაზალტი

დაბურჩატებული ბაზალტი

დაბურჩატებული ბაზალტი

ტრავერტინი

ტრავერტინი

ტრავერტინი

ტრავერტინი

ტრავერტინი

ტრავერტინი

ტრავერტინი

ტრავერტინი

დაბურჩატებული ბაზალტი

ტრავერტინი

ტრავერტინი

დაბურჩატებული ბაზალტი

ხის ფაქტურის მეტალო-პლასმასის ფანჯარა

დაბურჩატებული ბაზალტი

დაბურჩატებული ბაზალტი

ტრავერტინი

დაბურჩატებული ბაზალტი

კონდეციონერის
ადგილი

კონდეციონერის
ადგილი
კონდეციონერის
ადგილი

წყლის მიმღები მილი

წყლის მიმღები მილი

წყლის მიმღები მილი

წყლის მიმღები მილი

წყლის მიმღები მილი

არქიტექტურული ნაწილი: ფასადი ა-რ

არქიტექტურული ნაწილი: ფასადი 23-1

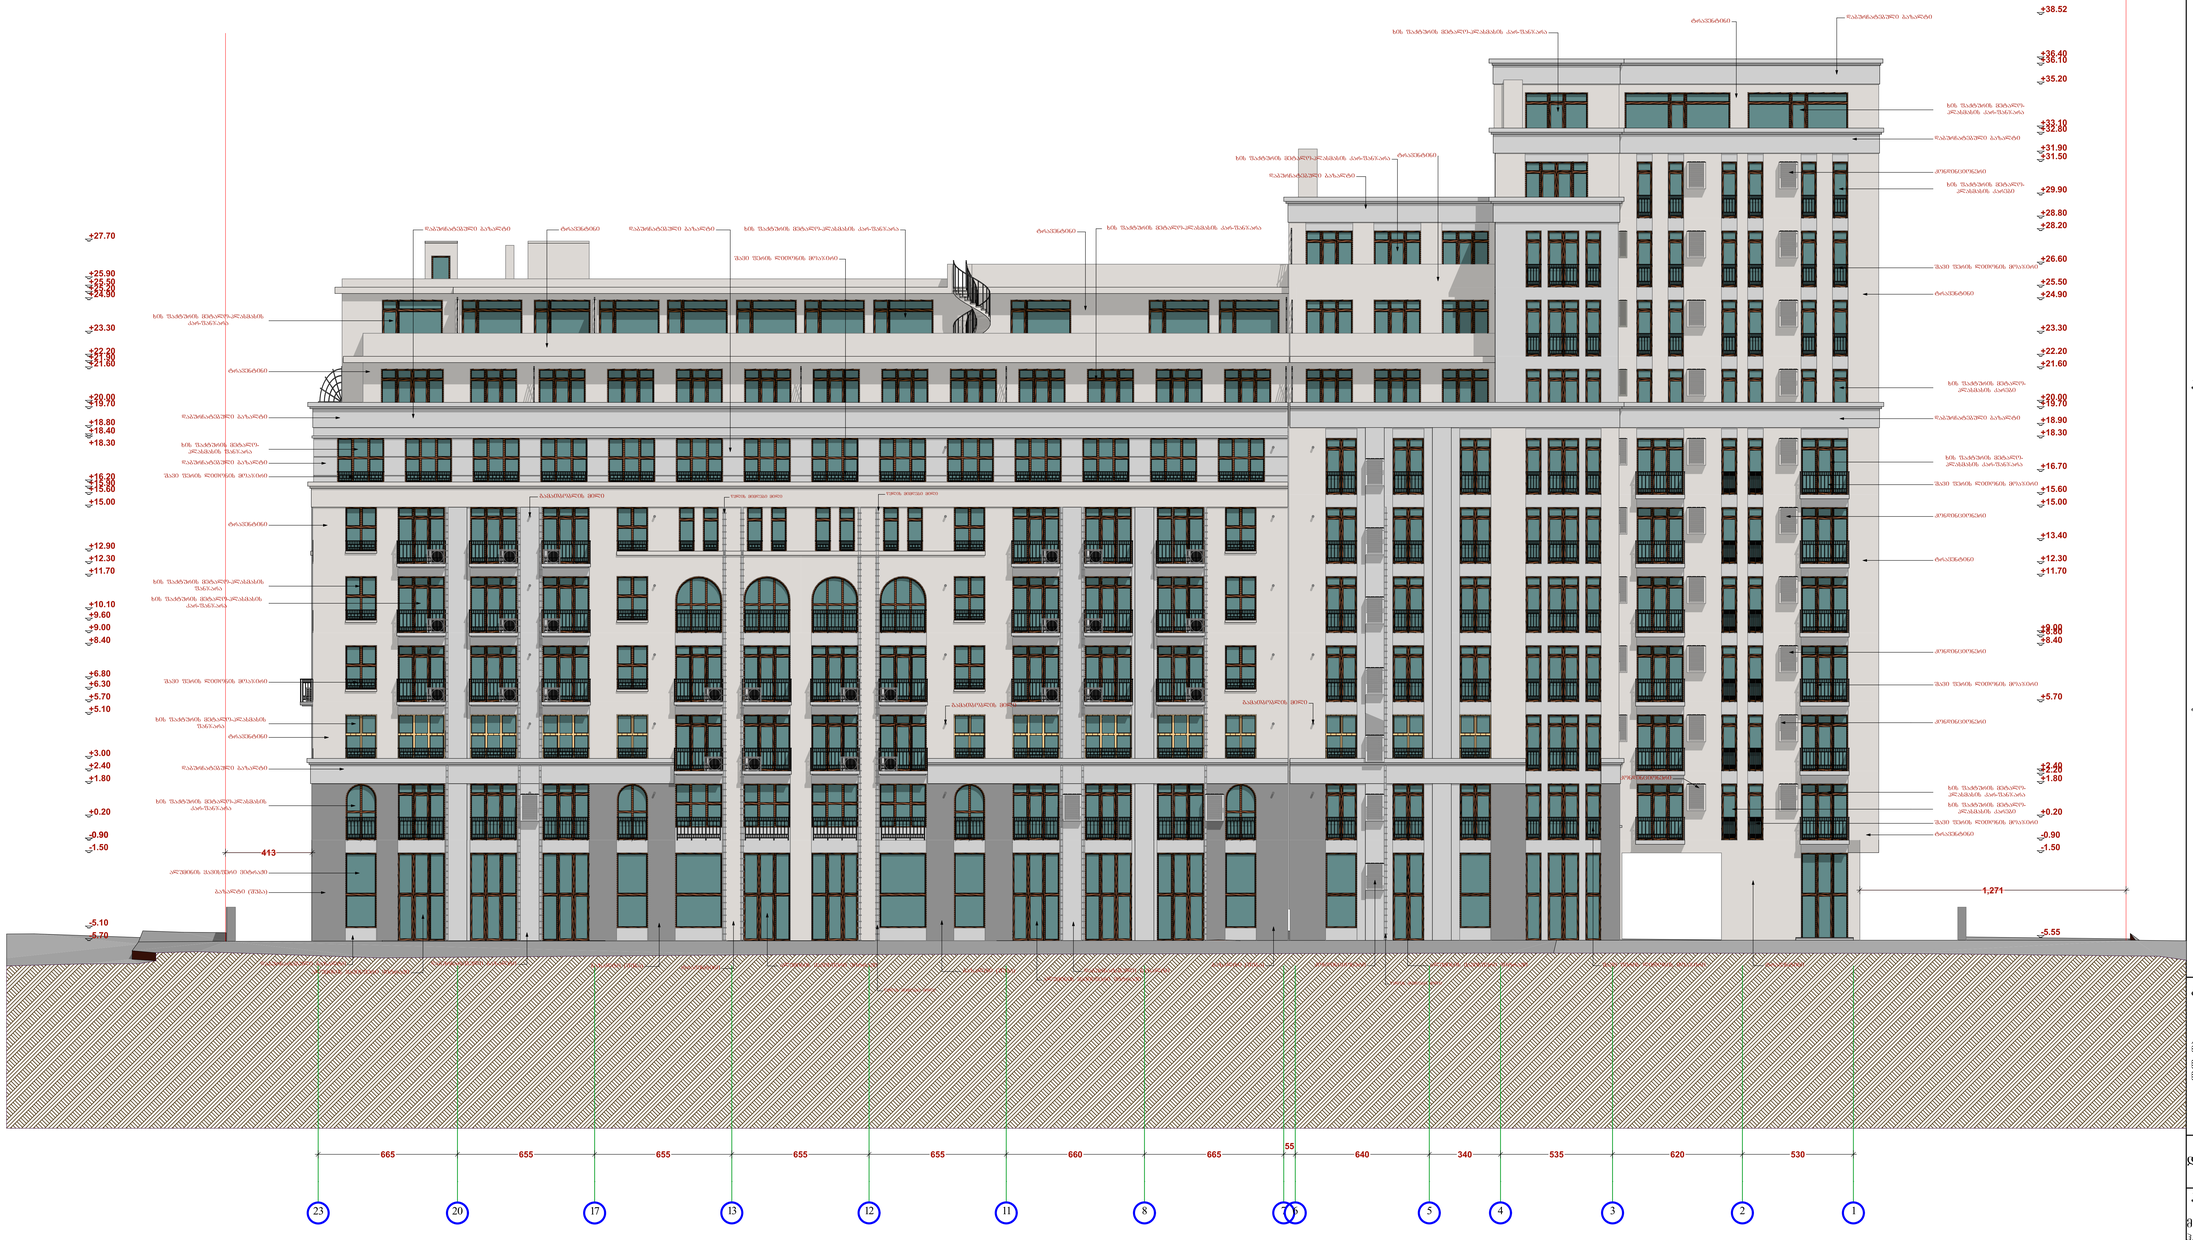

ექსპლიკაცია:

აიროპათი ნიშნები:

შენიშვნები:

კომპანიის სახელწოდება	შპს "ლ.ლ. და კომპანია"
დამკვეთი: შპს"GDG"	
პროექტის სახელწოდება	მრავალბინიანი საცხოვრებელი კომპლექსი "GDG ჰაუს" ქობილისი, ინგოროყვას ქ. №9, 9 აპრილის ქ. №3
ნახაზი	არქიტექტურული ნაწილი. ფასადი 23/1
დირექტორი	მ.ლოსაბერიძე
არქიტექტორი	დ.ლოსაბერიძე
არქიტექტორი	ს.გასვიანი
მასშტაბი 1:100	სტადია ე. პ.
ფურცელი ფორმატი	(14)

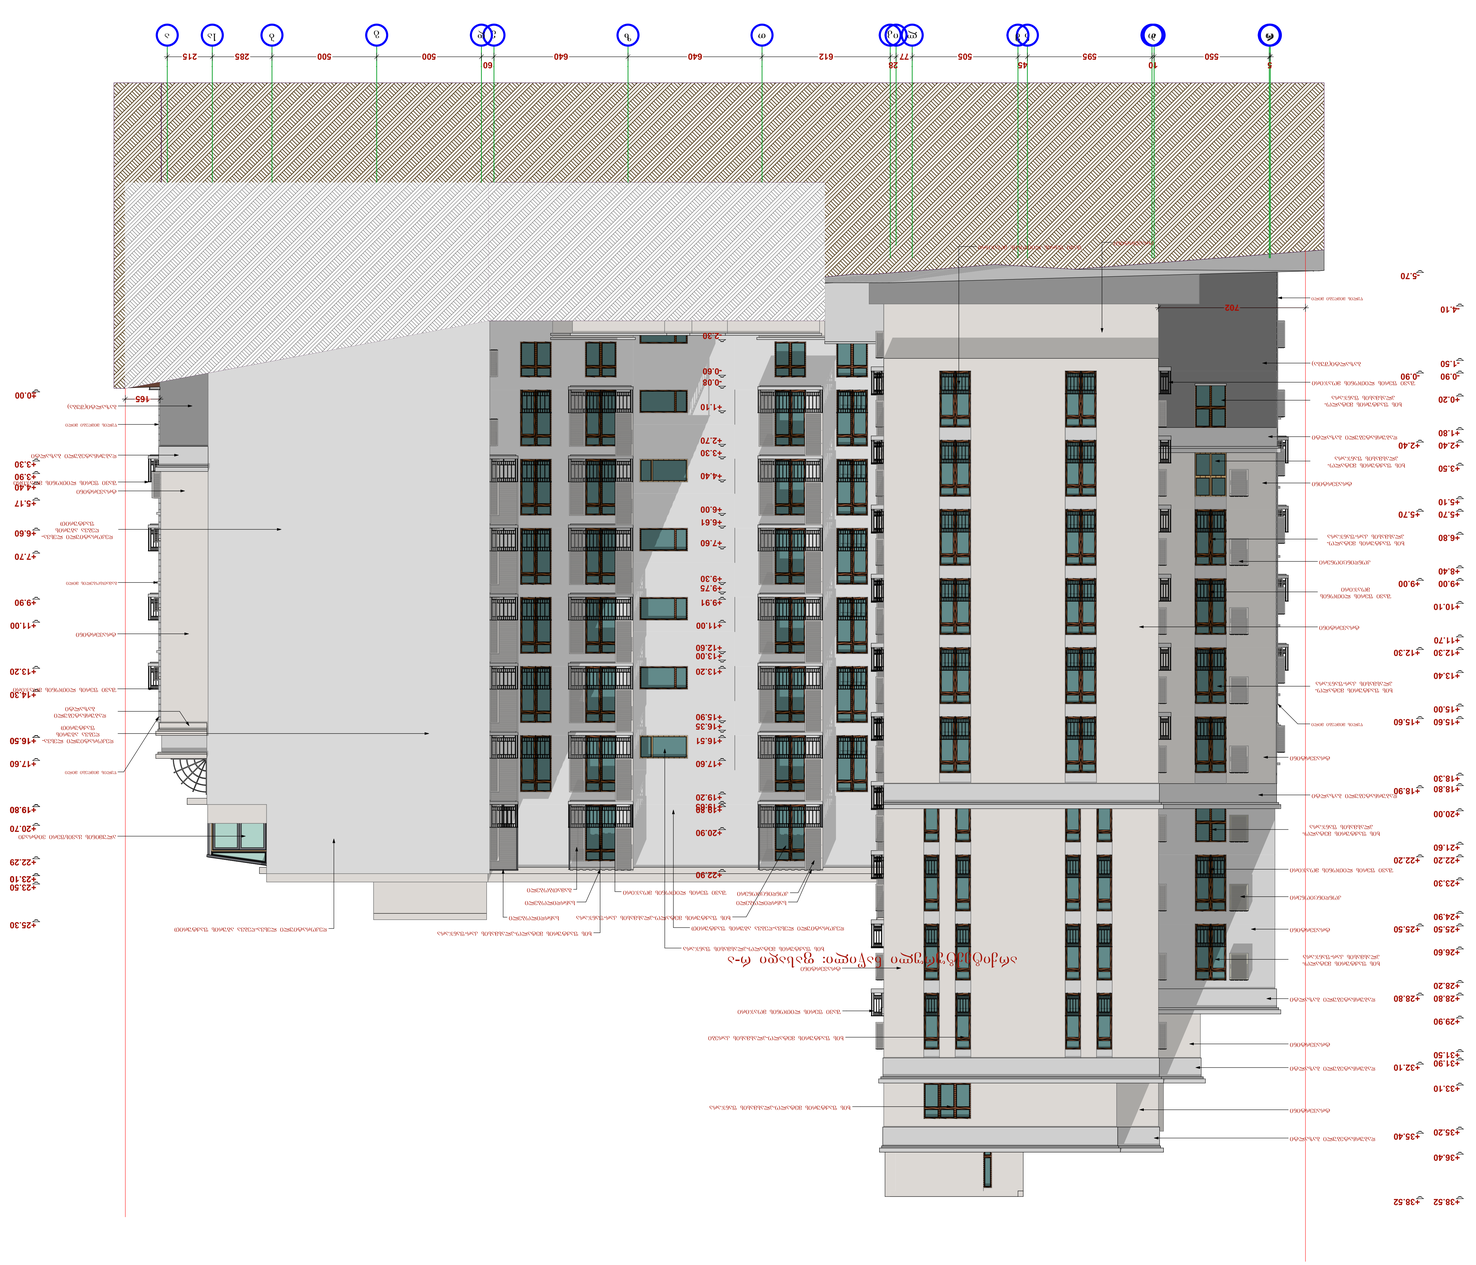

GSPublisherEngine 0.0.100.100

ნახაზი

არქიტექტურული ნაწილი.

ფასადი რ/ა

ფურცელი

ფორმატი (14)

2

პროექტის სახელწოდება

მასშტაბი სტადია

1:100 e. p.

დირექტორი მ.ლოსაბერიძე

არქიტექტორი დ.ლოსაბერიძე

არქიტექტორი ს.გასვიანი

კომპანიის სახელწოდება

ექსპლიკაცია:

პირობითი ნიშნები:

შენიშვნები:

&

co.

l.l. da

კომპანია

შპს "ლ.ლ. და კომპანია"

დამკვეთი:

მრავალბინიანი საცხოვრებელი კომპლექსი "GDG
haus"

ქ.თბილისი, ინგოროყვას ქ. #9, 9 აპრილის ქ. #3

შპს"GDG"

r po n m l ik T z e d g b 1a a

5
550

10
595

45
505 77

28
612 640 640

60
500 500 285 215

-5.70

-0.90

+2.40

+5.70

+9.00

+12.30

+15.60

+18.90

+22.20

+25.50

+28.80

+32.10

+35.40

+38.52

±0.00

+3.30

+6.60

+9.90

+13.20

+16.50

+19.80

+23.10

+25.30

-4.10

-1.50

-0.90

+0.20

+1.80

+2.40

+3.50

+5.10

+5.70

+6.80

+8.40

+9.00

+10.10

+11.70

+12.30

+13.40

+15.00

+15.60

+18.30

+18.80

+20.00

+21.60

+22.20

+23.30

+24.90

+25.50

+26.60

+28.20

+28.80

+29.90

+31.50

+31.90

+33.10

+35.20

+36.40

+38.52

-2.30

-0.60

-0.08

+1.10

+2.70

+3.30

+4.40

+6.00

+6.61

+7.60

+9.30

+9.75

+9.91

+11.00

+12.60

+13.00

+13.20

+15.90

+16.35

+16.51

+17.60

+19.20

+19.65

+19.80

+20.90

+22.90

+3.90

+4.40

+5.17

+7.70

+11.00

+14.30

+17.60

+20.70

+22.29

+23.50

165

702

კონდინციონერი

დაბურჩატებული
bazalti

დეკორატიული ლესვა-ღებვა აგურის ფაქტურით

დეკორატიული ლესვა-
ღებვა აგურის
ფაქტურით

დეკორატიული ლესვა-
ღებვა აგურის
ფაქტურით

ხის ფაქტურის მეტალო-პლასმასის კარ-ფანჯარა

ხის ფაქტურის მეტალო-პლასმასის კარ-ფანჯარა

ხის ფაქტურის მეტალო-პლასმასის კარები

ხის ფაქტურის მეტალო-პლასმასის ფანჯარა

საჩრდილობელი საჩრდილობელი

ხის ფაქტურის მეტალო-
პლასმასის კარ-ფანჯარა

ხის ფაქტურის მეტალო-
პლასმასის ფანჯარა

დაბურჩატებული ბაზალტი

bazalti(Suba)

ტრავერტინი

კონდინციონერი

ტრავერტინი

გამათბობელი

დეკორატიული ლესვა-ღებვა აგურის ფაქტურით

შავი ფერის ლითონის მოაჯირი

შავი ფერის ლითონის მოაჯირი

დაბურჩატებული ბაზალტი

დაბურჩატებული ბაზალტი

დაბურჩატებული ბაზალტი

კონდინციონერი

ხის ფაქტურის მეტალო-
პლასმასის კარ-ფანჯარა

ხის ფაქტურის მეტალო-
პლასმასის ფანჯარა

ტრავერტინი

დაბურჩატებული ბაზალტი

შავი ფერის ლითონის მოაჯირი

შავი ფერის ლითონის
მოაჯირი

შავი ფერის ლითონის მოაჯირი

ხის ფაქტურის მეტალო-პლასმასის ფანჯარა

ტრავერტინი

ტრავერტინი

შავი ფერის ლითონის მოაჯირი

შავი ფერის ლითონის მოაჯირი

დაბურჩატებული ბაზალტი

ალუმინის ყავისფერი ვიტრაჟი

საჩრდილობელი

ტრავერტინი

შავი ფერის ლითონის მოაჯირი

ხის ფაქტურის მეტალო-
პლასმასის ფანჯარა

ხის ფაქტურის მეტალო-
პლასმასის კარ-ფანჯარა

ტრავერტინი

ტრავერტინი

ტრავერტინი

ტრავერტინი

წყლის მიმღები მილი

წყლის მიმღები მილი

წყლის მიმღები მილი

bazalti(Suba)

წყლის მიმღები მილი

გამათბობელის მილი

არქიტექტურული ნაწილი: ფასადი რ-ა

GSPublisherEngine 0.0.100.100

ნახაზი

არქიტექტურული ნაწილი.

ფასადი 1/13

ფურცელი

ფორმატი (14)

2

პროექტის სახელწოდება

მასშტაბი სტადია

1:100 e. p.

დირექტორი მ.ლოსაბერიძე

არქიტექტორი დ.ლოსაბერიძე

არქიტექტორი ს.გასვიანი

კომპანიის სახელწოდება

ექსპლიკაცია:

პირობითი ნიშნები:

შენიშვნები:

&

co.

l.l. da

კომპანია

შპს "ლ.ლ. და კომპანია"

დამკვეთი:

მრავალბინიანი საცხოვრებელი კომპლექსი "GDG
haus"

ქ.თბილისი, ინგოროყვას ქ. #9, 9 აპრილის ქ. #3

შპს"GDG"

1 2 3 4 5 6 7 8 11 12 13

530 620 535 340 640 55 665 660 655 655

-5.70

-1.50

-0.90

+0.20

+1.80

+2.40

+3.50

+5.10

+5.70

+6.80

+8.40

+9.00

+10.10

+11.70

+12.30

+13.40

+15.00

+15.60

+16.70

+18.30

+18.90

+20.00

+21.65

+22.20

+23.30

+25.50

+26.60

+28.20

+28.80

+29.90

+31.50

+31.90

+33.10

+34.80

+35.20

+36.40

+38.52

-3.30

-0.90

+2.40

+5.70

+9.00

+12.30

+15.60

+18.90

+22.20

+25.50

-5.70

-1.50

-1.05

-0.85

+1.80

+2.25

+2.45

+3.55

+5.10

+5.55

+5.70

+6.85

+8.40

+8.85

+9.05

+10.15

+11.70

+12.15

+12.35

+13.45

+15.00

+15.45

+15.60

+16.75

+18.30

+18.75

+18.95

+20.07

+21.60

+22.05

+22.25

+23.35

+25.35

+25.50

+26.65

+28.20

+28.60

+29.50

+29.80

+31.90

+32.80

+33.10

+35.20

+36.10

+36.40

+38.52

-0.90

+0.20

+2.40

+3.50

+5.70

+6.80

+9.00

+10.10

+12.30

+13.40

+15.60

+16.70

+18.90

+20.00

+22.20

+23.30

+25.50

+26.60

+28.80

+29.90

-0.90

+0.20

+2.40

+3.50

+5.70

+6.80

+9.00

+10.10

+12.30

+13.40

+15.60

+16.70

+18.90

+20.00

-1.10

-0.90

+0.20

+1.80

+2.20

+2.25

+2.40

+3.50

+5.10

+5.50

+5.55

+5.70

+6.78

+8.40

+8.80

+8.85

+9.00

+10.10

+11.70

+12.10

+12.15

+12.30

+13.40

+15.40

+15.60

+16.70

+18.30

+18.75

+18.90

+20.00

+21.60

+22.05

+22.20

+23.30

+24.90

+25.20

+25.50

+25.90

+26.60

1,184

კონდინციონერი

გამათბობელი

ხის ფაქტურის
მეტალო-პლასმასის
კარ-ფანჯარა

დაბურჩატებული ბაზალტი

შავი ფერის ლითონის მოაჯირი

დაბურჩატებული ბაზალტი

ხის ფაქტურის მეტალო-
პლასმასის ფანჯარა

ხის ფაქტურის მეტალო-
პლასმასის კარები

ხის ფაქტურის მეტალო-
პლასმასის კარები

დეკორატიული ლესვა-ღებვა

დეკორატიული ლესვა-ღებვა

დეკორატიული ლესვა-ღებვა

დეკორატიული ლესვა-ღებვა

შავი ფერის ლითონის მოაჯირი

ხის ფაქტურის მეტალო-
პლასმასის კარები

დეკორატიული ლესვა-ღებვა

ხის ფაქტურის მეტალო-პლასმასის
კარ-ფანჯარა

ხის ფაქტურის მეტალო-
პლასმასის კარ-ფანჯარა

კონდინციონერი

კონდინციონერი

კონდინციონერი

ხის ფაქტურის
მეტალო-პლასმასის ფანჯარა

ხის ფაქტურის
მეტალო-პლასმასის ფანჯარა

ალუმინის ვიტრაჟი

დეკორატიული ლესვა-ღებვა

აგურის ფაქტურით კონდინციონერი

შავი ფერის ლითონის მოაჯირი

დეკორატიული ლესვა-ღებვა

დაბურჩატებული ბაზალტი

დაბურჩატებული ბაზალტი

ხის ფაქტურის
მეტალო-პლასმასის ფანჯარა

ხის ფაქტურის
მეტალო-პლასმასის კარ-ფანჯარა
კონდინციონერი შავი ფერის ლითონის მოაჯირი

გამათბობელი
გამათბობელი კონდინციონერი

დეკორატიული ლესვა-ღებვა აგურის ფაქტურით

ხის ფაქტურის მეტალო-
პლასმასის კარ-ფანჯარა

შავი ფერის ლითონის მოაჯირი

კონდინციონერი

გამათბობელი

შავი ფერის ლითონის მოაჯირი

კონდინციონერი

გამათბობელი

ხის ფაქტურის მეტალო-პლასმასის
კარ-ფანჯარა

დეკორატიული ლესვა-ღებვა
აგურის ფაქტურით

დეკორატიული ლესვა-ღებვა
აგურის ფაქტურით

დეკორატიული ლესვა-
ღებვა აგურის ფაქტურით

დეკორატიული ლესვა-
ღებვა აგურის
ფაქტურით

ხის ფაქტურის
მეტალო-პლასმასის
კარ-ფანჯარა

ხის ფაქტურის
მეტალო-პლასმასის
ფანჯარა

დეკორატიული ლესვა-ღებვა ალუმინის ვიტრაჟი

კონდინციონერი

ხის ფაქტურის მეტალო-პლასმასის კარ-ფანჯარა
ხის ფაქტურის მეტალო-პლასმასის კარ-ფანჯარა

შავი ფერის ლითონის მოაჯირი

შავი ფერის ლითონის მოაჯირი

დეკორატიული ლესვა-ღებვა აგურის ფაქტურით

ხის ფაქტურის
მეტალო-პლასმასის
ფანჯარა

არქიტექტურული ნაწილი: ფასადი 1-13

არქიტექტურული ნაწილი: ფასადი 14-9

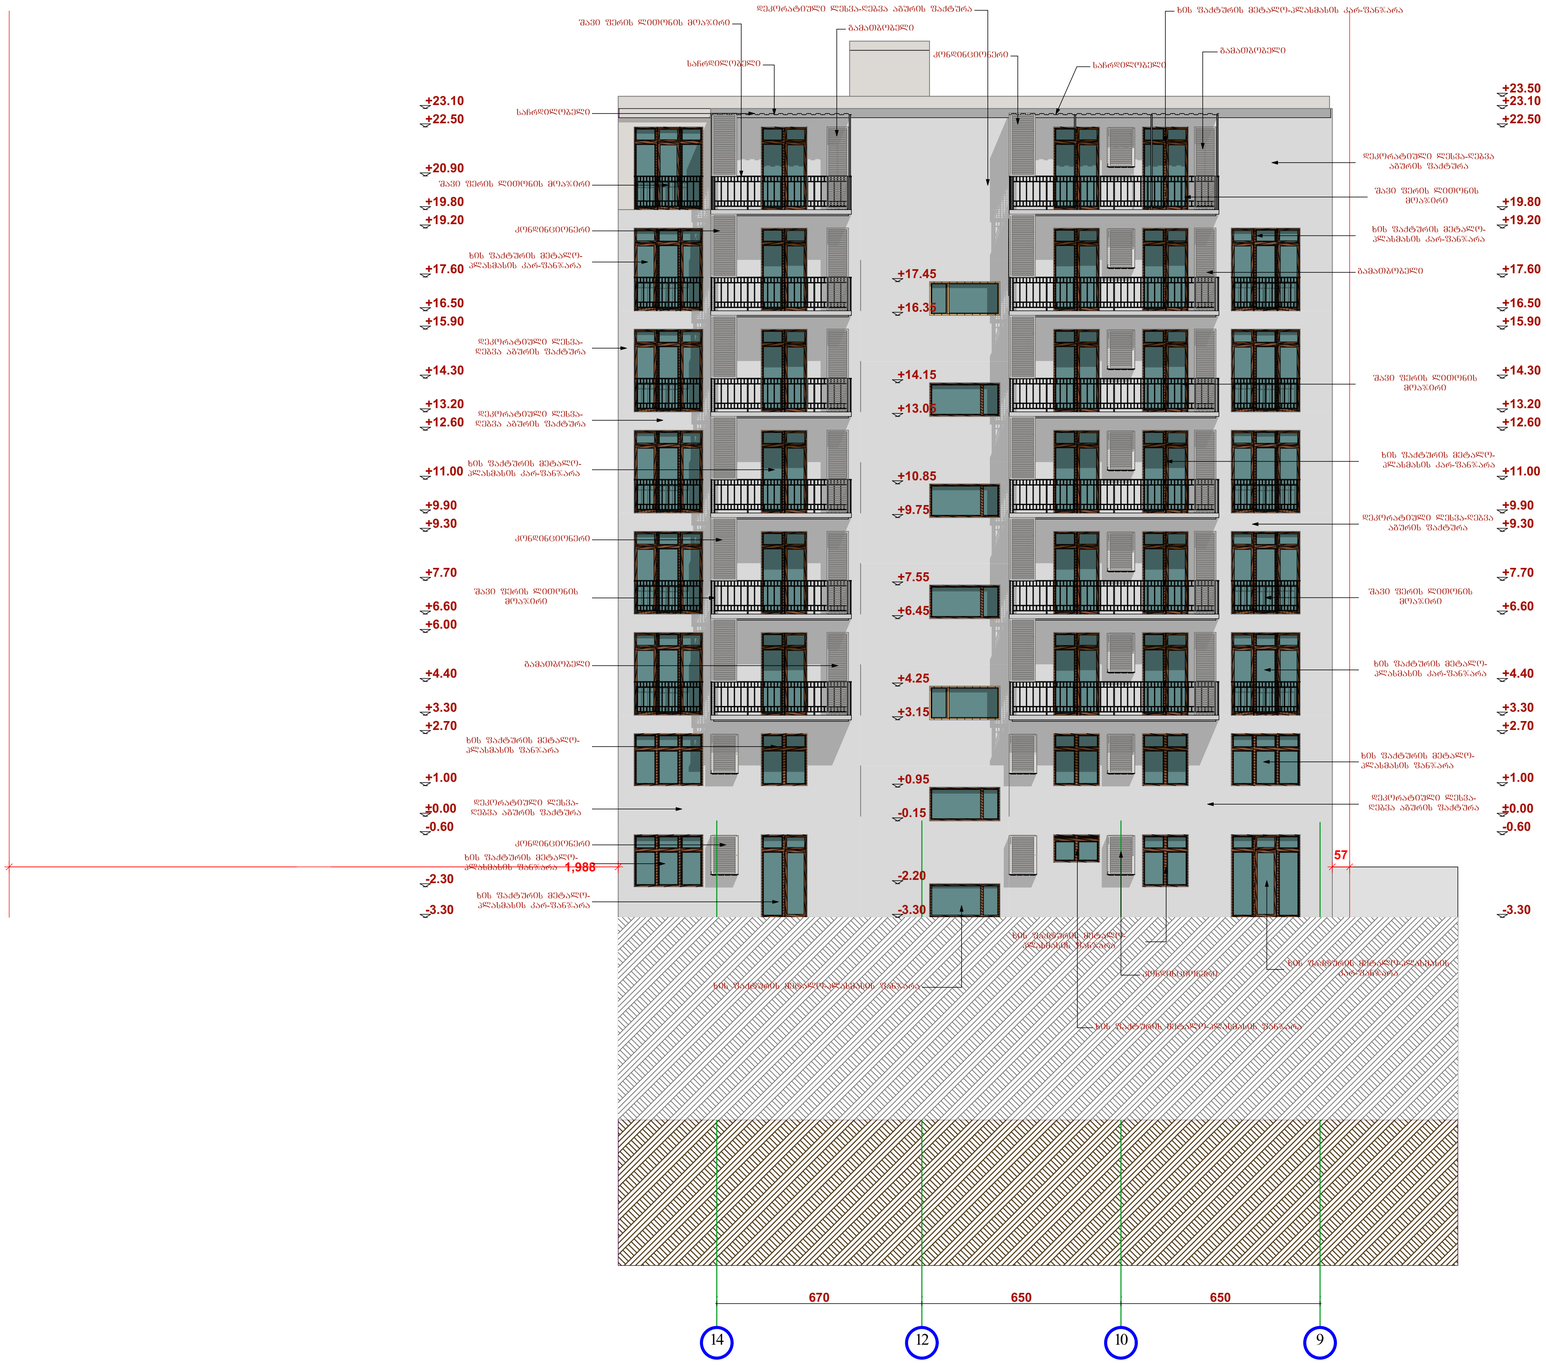

ექსპლიკაცია:

პირობითი ნიშნები:

შენიშვნები:

კომპანიის სახელწოდება

შპს "ლ.ლ. და კომპანია"

ინგოროყვას ქ. 19
თბილისი, საქართველო

დამკვეთი: შპს"GDG"

პროექტის სახელწოდება
მრავალბინიანი საცხოვრებელი კომპლექსი "GDG ჰაუს"

ქ.თბილისი, ინგოროყვას ქ. №9, 9 აპრილის ქ. №3

ნახაზი
არქიტექტურული ნაწილი.
ფასადი 14-9

დირექტორი	მ.ლოსაბერიძე
არქიტექტორი	დ.ლოსაბერიძე
არქიტექტორი	ს.გასვიანი

მასშტაბი	სტადია
1:100	ე. პ.
ფურცელი	
ფორმატი	(14)