ბლოკი A
ჭრილი 1-1

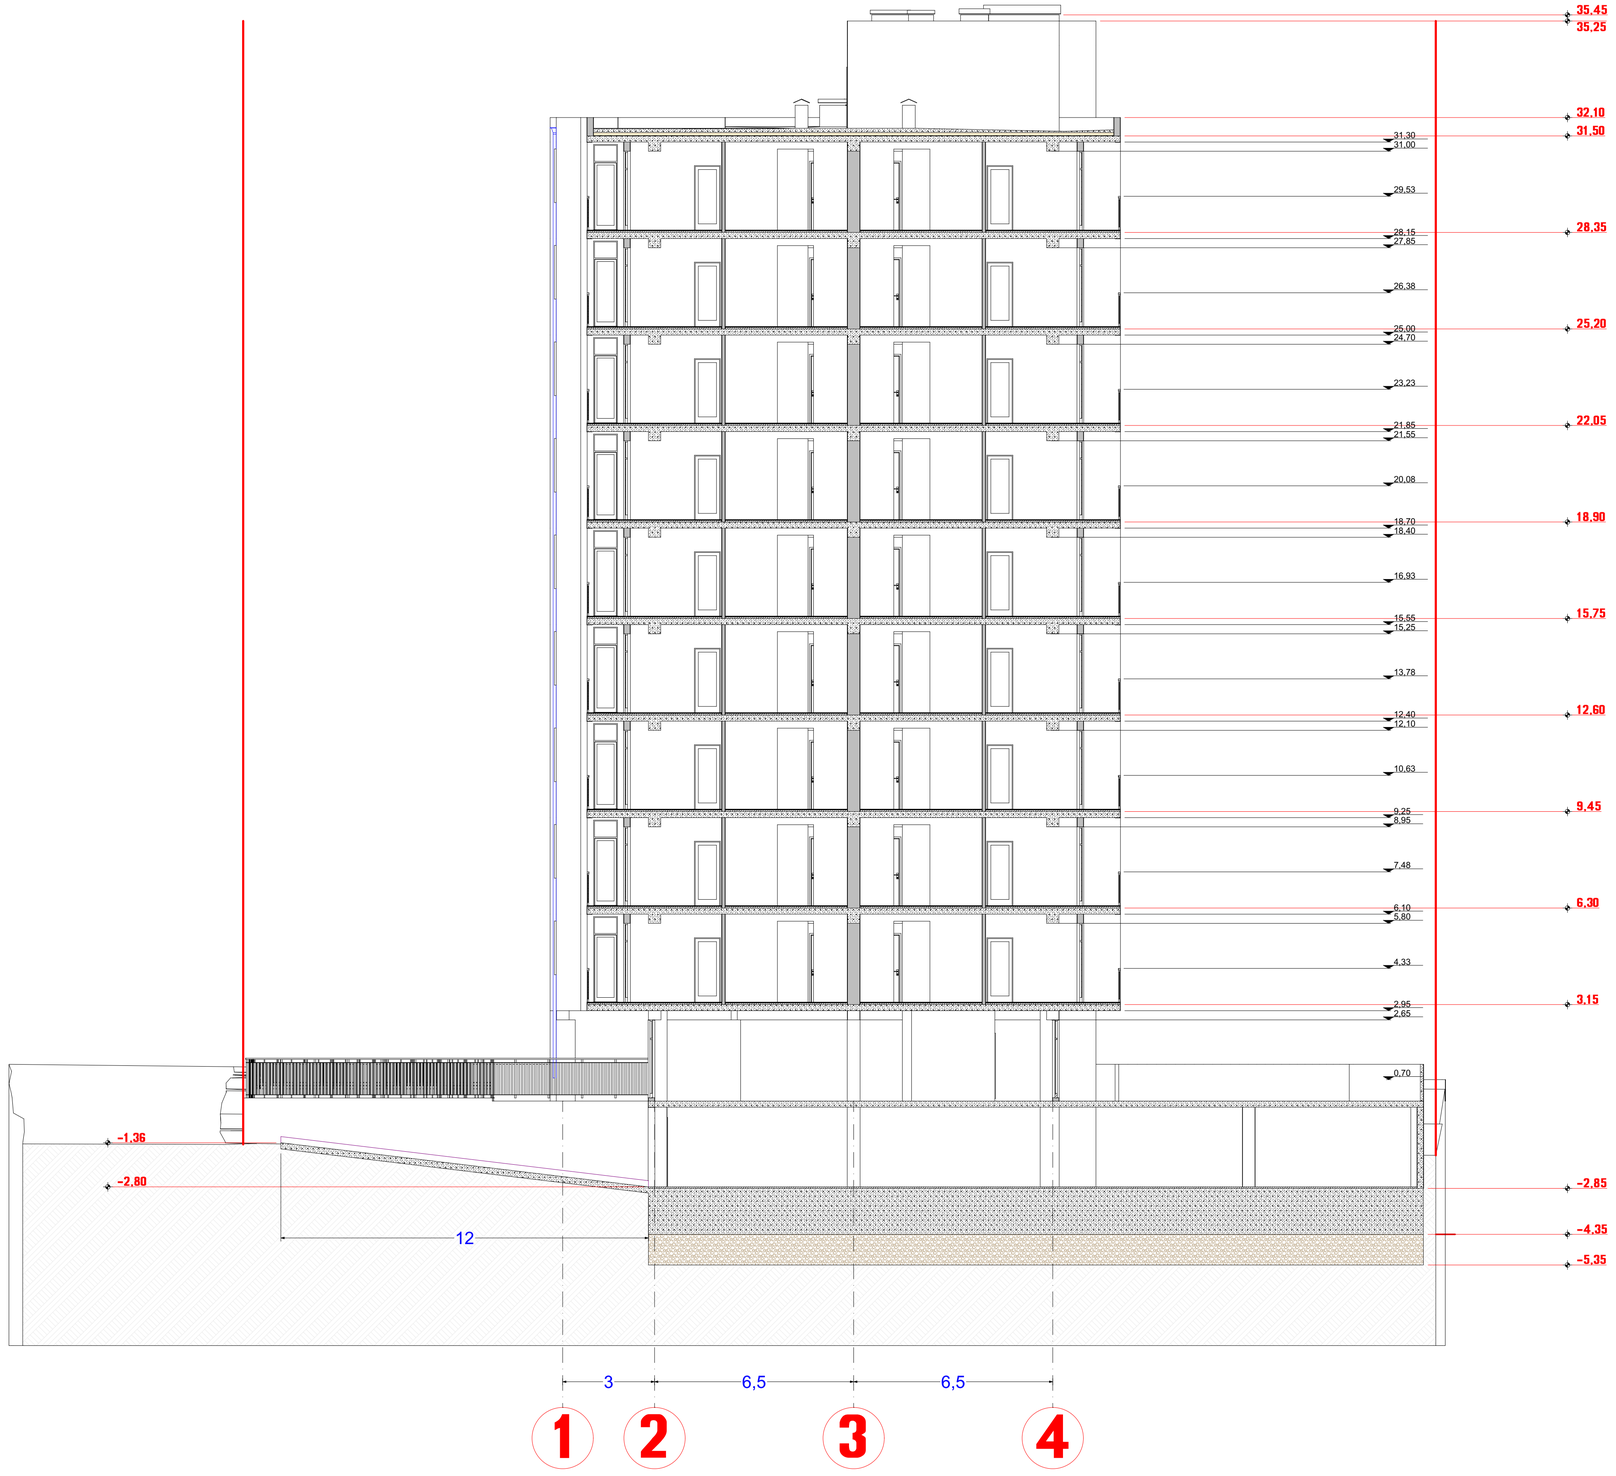

მასშტაბი	1 : 100	ფორმატი A-1

ექსპლიკაცია

ზომები მოცემულია მეტრებში

- საკადასტრო საზღვარი
- მომიჯნავე საკადასტრო საზღვარი
- წარმოსახვითი საკადასტრო საზღვარი A და B ბლოკებს შორის.
- სახანძრო მილდგარი
- ხელის ცეცხლშემაქრი
- გასასვლელამდე საერთო მანძილი
- ჭრილის ხაზი
- ღერძის ხაზი
- კამარისი ლეიღანდი
- -1,32 არქიტექტურული ნიშნული
- 453.93 გეოდეზიური ნიშნული
- სახანძრო გადარეკტი
- განაშენიანების რეგულირების ხაზი
- განაშენიანების საკადდებულო ღერძული ხაზი
- ნალექის შემკრები
- სახანძრო საშხეფი
- ქრებადობელი ფარები №1 / 10.6 / ფ.დ.=30 ბანა № ფართობი მიდგა კონსტრუქცია დაკავებულობის ჯგუფი დაკავებულობის დატვირთვა
- სახანძრო გასასვლელი
- კარის ხანძარმედეგობის ხარისხი
- კარის სიმაღლე
- კარის სიგანე
- საცხოვრებელი ჯგუფი
- საგაჭრო ჯგუფი
- სახანძრო ჯგუფი
- მწვანე საფარი
- გათბობა კონდიციონერის აგრეგატების განთავსების ადგილი
- ცეცხლმედეგობის ხარისხი 120წ.
- ცეცხლმედეგობის ხარისხი 60წ.
- გაძლიერებული მონოლითური კედელი, სეისმოკიდეობა.
- ბლოკის კედელი

პრ. დასახელება

მრავალბინიანი საცხოვრებელი სახლი
ს/კ 01.72.14.036.442

დამკვეთი

ი.ბ.ა. „ქვაკუთხედი“

შემსრულებელი

შ.პ.ს „სამშენებლო კომპანია საბე ჯგუფი“

თანამდებობა	გვარი	ხელმოწერა
დირექტორი	ლ.ბაძგარაძე	
პრ.პეტორი	გ.ბეშუაშვილი	
შეასრულა	გ.ბეშუაშვილი	

ნახაზის დასახელება

სტადია	ფურცელი№	ფურცლები
პრ	33	

ბლოკი A
ჭრილი 4-4

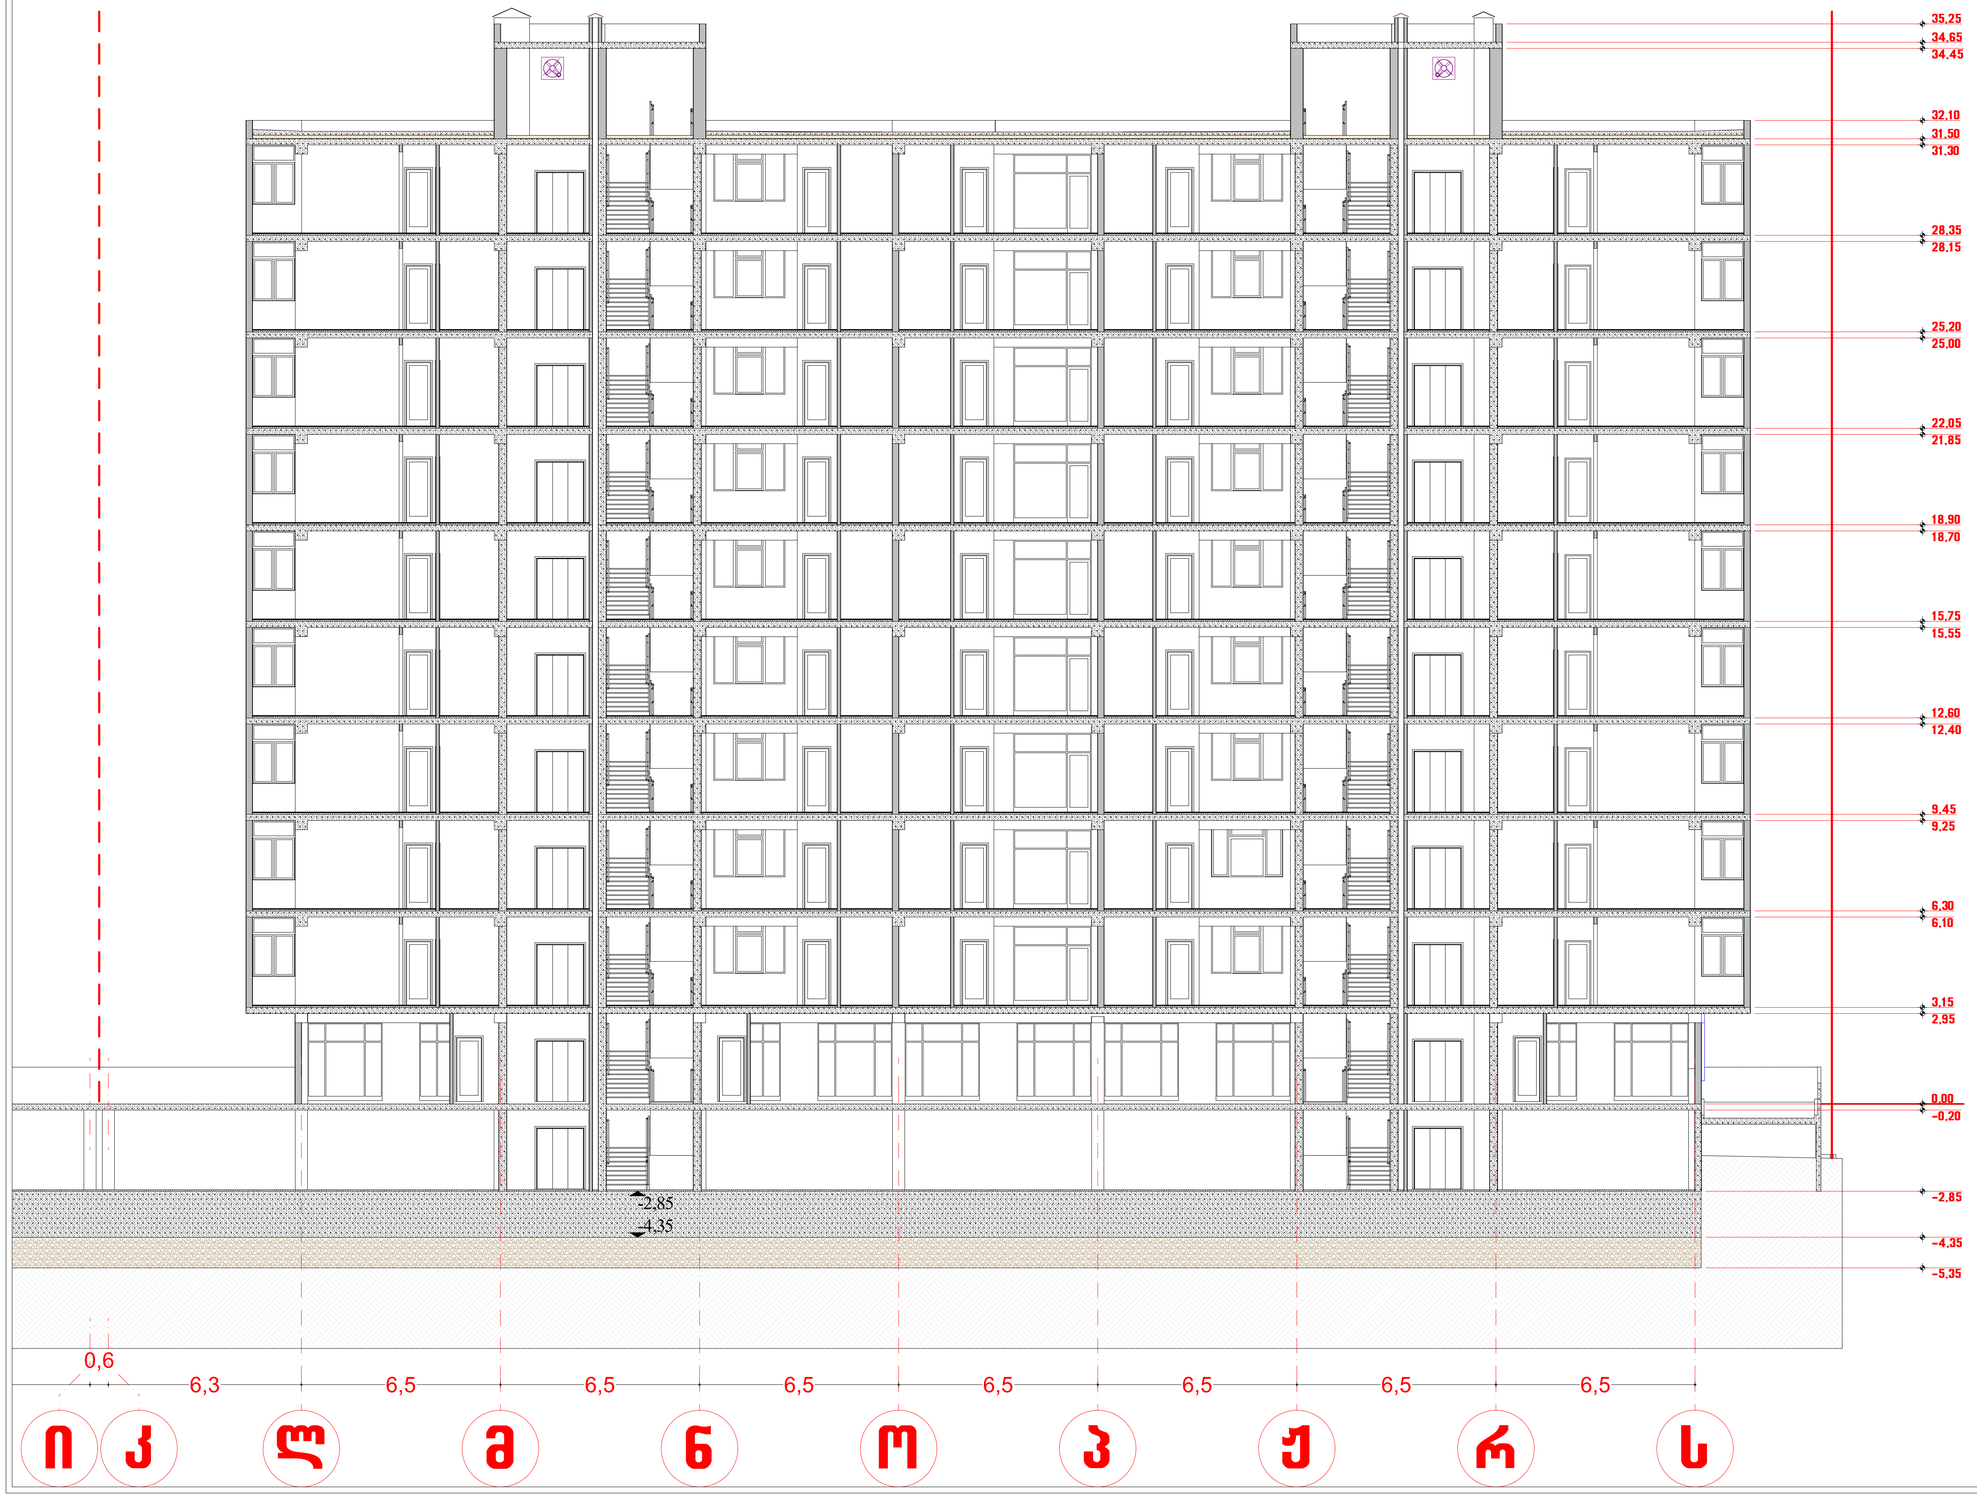

მასშტაბი	1 : 100	ფორმატი A-1

ექსპლიკაცია

ზომები მოცემულია მეტრებში

- საკადასტრო საზღვარი
- მომიჯნავე საკადასტრო საზღვარი
- წარმოსახვითი საკადასტრო საზღვარი A და B ბლოკებს შორის.
- სახანძრო მილდგარი
- ხელის ცეცხლშემაქრი
- გასასვლელამდე საერთო მანძილი
- ჭრილის ხაზი
- ღერძის ხაზი
- კამარისი ლეიბლანდი
- -1,32 / 453.93 არქიტექტურული ნიშნული / გეოდეზიური ნიშნული
- სახანძრო გადარეკტი
- განაშენიანების რეგულირების ხაზი
- განაშენიანების საკადდებულო ღერძული ხაზი
- ნალექის შემკრები
- სახანძრო საშხეფი
- ბინა №
  ქრთვლიანელი ფარდი №1
  10.6
  ფართობი მიღება კონტურიდან
  დაკავებულობის ჯგუფი
  დაკავებულობის დატევადობა
  ფ.ფ.=30
- სახანძრო გასასვლელი
- კარის ხანძარმედეგობის ხარისხი
- კარის სიმაღლე
- კარის სიგანე
- საცხოვრებელი ჯგუფი
- საგაჭრო ჯგუფი
- სახანძრო ჯგუფი
- მწვანე საფარი
- გათბობა კონდიციონერის ავარიული განათების ღილაკი
- ცეცხლმედეგობის ხარისხი 120წ.
- ცეცხლმედეგობის ხარისხი 60წ.
- გაძლიერებული მონოლითური კედელი, სველწერტილებისა.
- ბლოკის კედელი

პრ. დასახელება

მრავალბინიანი საცხოვრებელი სახლი
ს/კ 01.72.14.036.442

დამკვეთი

ი.ბ.ა. „ქვაკუთხედი“

შემსრულებელი

შ.პ.ს „სამშენებლო კომპანია საბე ჯგუფი“

თანამდებობა	გვარი	ხელმოწერა
დირექტორი	ლ.ბაძგარაძე	
პრ.პეტორი	გ.ბეჭუაშვილი	
შეასრულა	გ.ბეჭუაშვილი	

ნახაზის დასახელება

სტადია	ფურცელი№	ფურცლები
პრ	36	