ქალაქი თბილისი, დასახლება გლდანი, მიკრო/რაიონი I, და VI მ/რ-ს შორის 1572კვ.მ არასასოფლოსამეურნეო
დანიშნულების ს/კ № 01.11.10.007.036 მიწის ნაკვეთის ტოპოგრაფიული

გეგმა

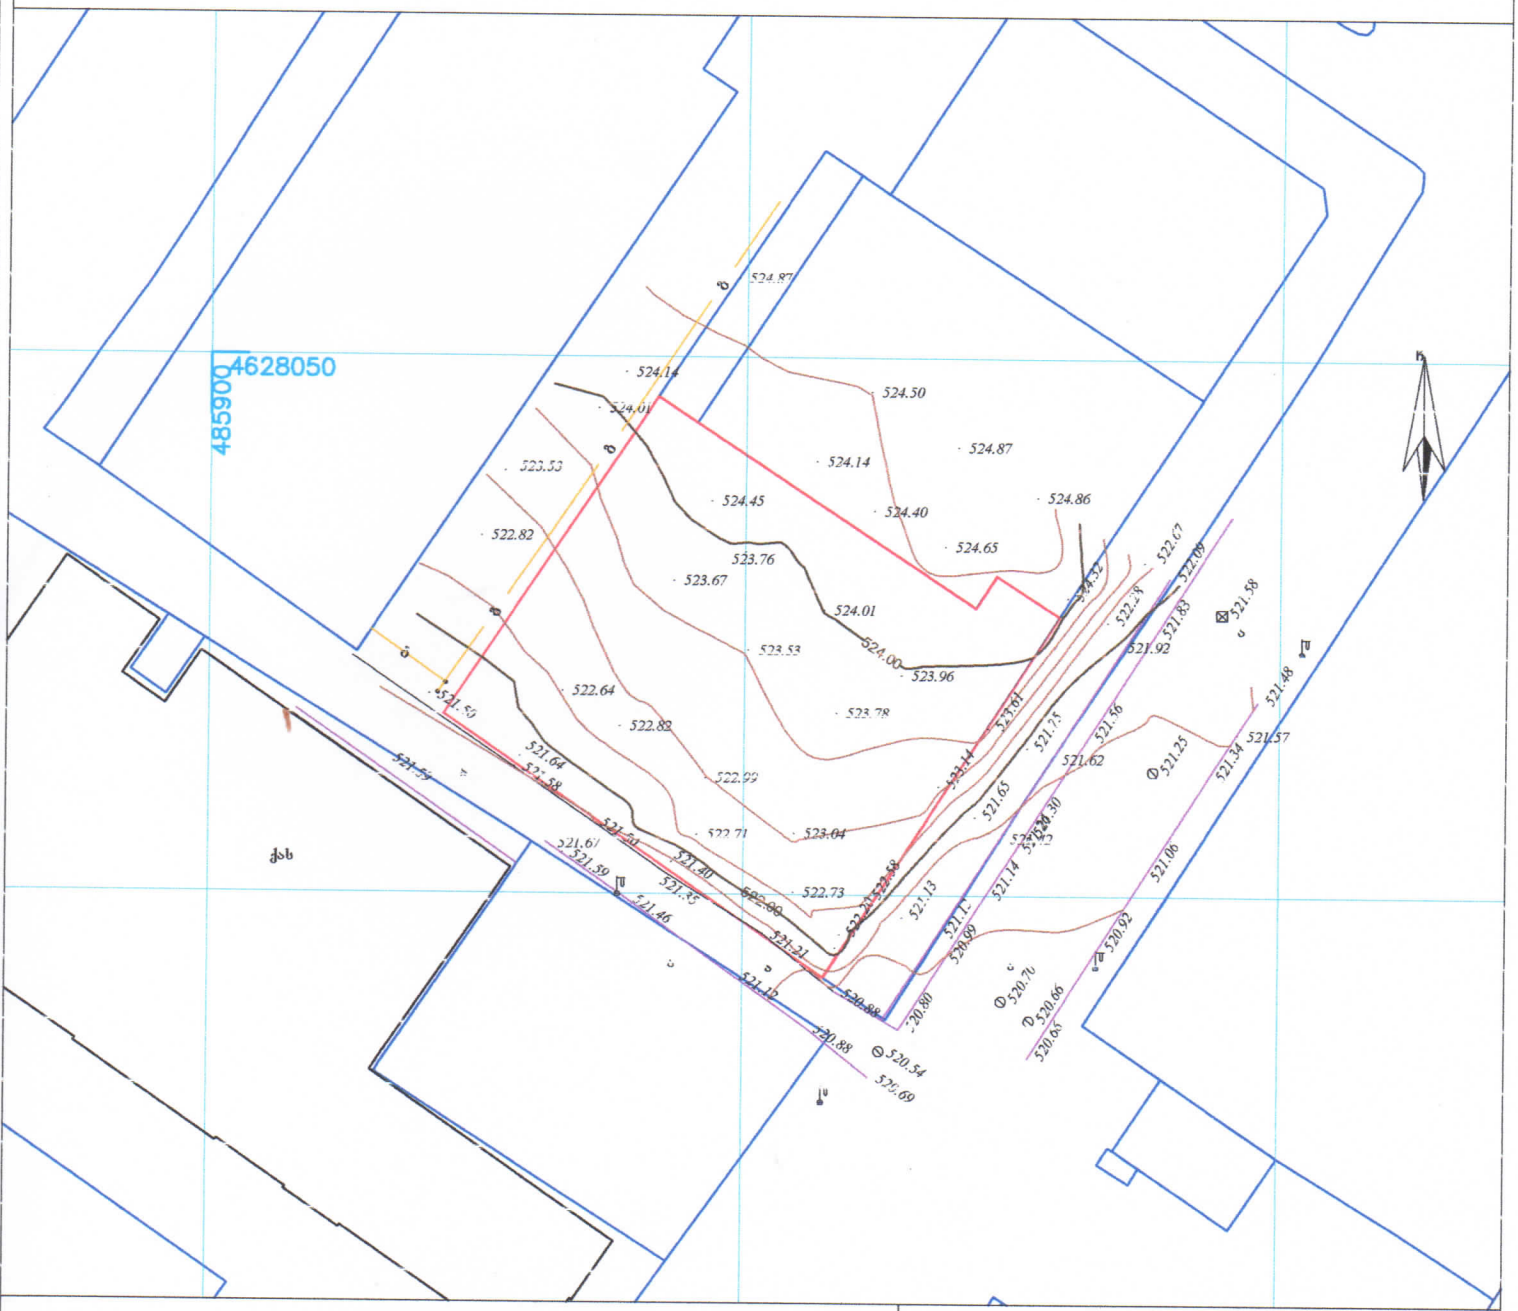

პირობითი აღნიშვნები

WGS 1984 -ის კოორდინატთა სისტემის UTM პროექცია

ძს	საცხ. შენობა	ბორდიული			ჭიშკარი
ძა	არასაცხ. შენობა	ხის ღობე			ბეტონი
	ფარდული	ღობე			
	მშენებარე	ქვის კედელი		წ	წყალგაყვანილობა
	შენობა	კედელი		გ	გაზი
	სატრანსფორ.	ფლატე		კ	კანალიზაცია
	ჯიხური	რკინიგზა		სან	სანიაღვრე
	ხეები	სამეთვალყურეო ჭები		კბ	კავშირგაბმულობა
	გარე განათება	ელ. გადამცემი ხაზი		თბ	ელ. ქსელები
					გაფბობა

შენიშვნა: 1) ნაკვეთის საზღვარი (თუ იგი არის ნახაზზე) მითითებულია დამკვეთის მიერ

2) მიწის სამუშაოების შესრულებისას შეატყობინეთ კომუნიკაციის წარმომადგენლებს

შპს „გეოდეზისტი 2009“

ქ. თბილისი, შარტავას ქუჩა 14

მობ: 591 688 011

ტექნიკური დირექტორი:		მ.გეგელია
აზომა:		მ.გეგელია
დახაზა:		მ.გეგელია
დამკვეთი:		შპს არტანუჯ ინვესტ ჯგუფი
მაშტაბი: 1:500		13.07.2018წ.



- გ ე ნ გ ე გ მ ა -

N

L=24.76
H=24.76/0.4=62.00

pirobiTi aRniSvnebi:	damkveTi:	saproeqto:	პროექტის სტატუსი:	პროექტის დსახელება:	masStabi:
1 - საპროექტო შენობა 2 - პარკინგები 3 - გამწვანების ზოლი 4 - ბეტონის საფარი 5 - გამწვანებული ქვაფენილი ტერიტორიის წითელი ხაზები გამწვანებული ზოლი გამწვანებული ქვაფენილი	სს „ბრინვეი საქართველო„	GeorgianHouse Architrcture Design Contruction ქუჩა: ალ.ყაზბეგის12ა. Adress:Al. Kazbegi ave. 12a ქალაქი: თბილისი City:Tbilisi ქვეყანა: საქართველო Country:Georgia საფოსტო კოდი: 0160 Postcode:0160	არქიტექტურული ნაწილი შემსრულებლები: ლ.ალავიძე ნ.მაისაია	ავტოსატრანსპორტო საშუალების პერიოდული ტექნიკური ინსპექტირების ცენტრი ნახაზის დსახელება: ქალაქი თბილისი, დასახლება ბლდანი, მიკრო/რაიონი I, და VI მრ-ს შორის. ქალაქი თბილისი, დასახლება ბლდანი, მიკრო/რაიონი I, და VI მრ-ს შორის(ნაკვ.07/003) - გ ე ნ გ ე გ მ ა (01.11.10.007.036) -	1:500 ფურცელი

- ზ ე ნ ზ ე ზ ა -



N

pirobiTi aRniSvnebi:

1 - საპროექტო შენობა
2 - პარკინგები
3 - გამწვანების ზოლი
4 - ბეტონის საფარი
5 - გამწვანებული ქვაფენილი

ტერიტორიის წითელი ხაზები
გამწვანებული ზოლი
გამწვანებული ქვაფენილი

damkveTi:

სს „ბრინვეი საძართველო„

saproeqto:

GeorgianHouse
Architrcture Design Contruction

ქუჩა: ალ.ყაზბეგის12ა. Adress:Al. Kazbegi ave. 12a
ქალაქი: თბილისი City:Tbilisi
ქვეყანა: საქართველო Country:Georgia
საფოსტო კოდი: 0160 Postcode:0160

პროექტის სტატუსი:
არქიტექტურული ნაწილი

შემსრულებლები:
ლ.ალავიძე
ნ.მაისაია

პროექტის დასახელება:
ავტოსატრანსპორტო საშუალების კერიოდული ტექნიკური ინსპექტირების ცენტრი

masStabi:
1:500

ნახაზის დასახელება:
ქალაქი თბილისი, დასახლება ვლდანი, მიკრო/რაიონი I, და VI მრტ შორის.
ქალაქი თბილისი, დასახლება ვლდანი, მიკრო/რაიონი I, და VI მრტ შორის.(ნაკ3.07/003)
- ზ ე ნ ზ ე ზ ა (01.11.10.007.036) -

ფურცელი