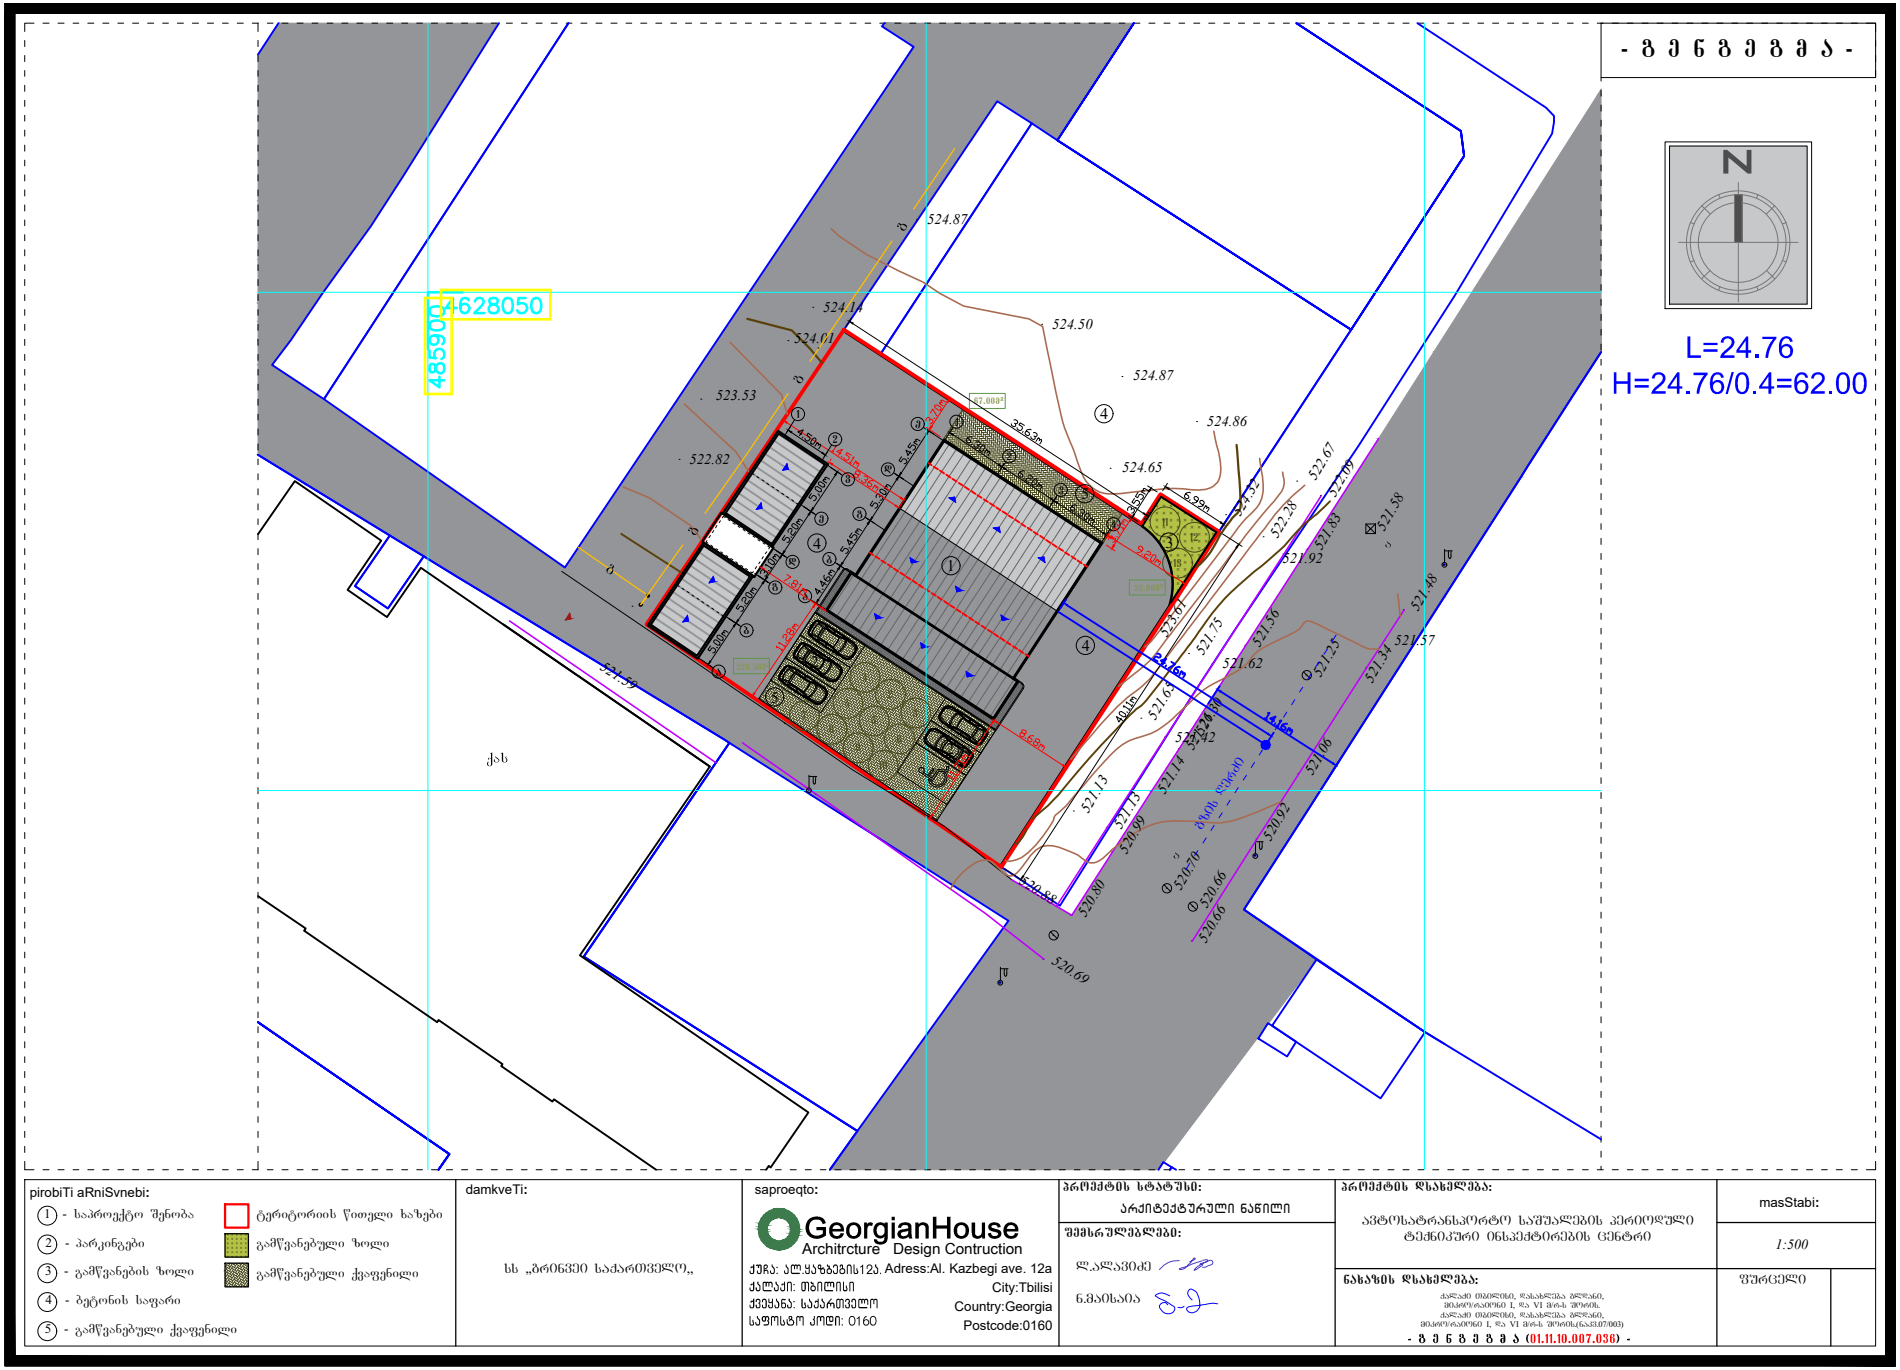

pirobiTi aRniSvnebi:

1 - საპროექტო შენობა
2 - პარკინგები
3 - გამწვანების ზოლი
4 - ბეტონის საფარი
5 - გამწვანებული ქვაფენილი
ტერიტორიის წითელი ხაზები
გამწვანებული ზოლი
გამწვანებული ქვაფენილი

damkveTi:

სს „ბრიგვეი საქართველო„

saproeqto:

GeorgianHouse
Architrcture Design Contruction
ქუჩა: ალ.ყაზბეგის12ა. Adress:Al. Kazbegi ave. 12a
ქალაქი: თბილისი City:Tbilisi
ქვეყანა: საქართველო Country:Georgia
საფოსტო კოდი: 0160 Postcode:0160

არქიტექტურული ნაწილი

შემსრულებლები:

ლ.ალავიძე
ნ.მაისაია

პროექტის დასახელება:

ავტოსატრანსპორტო საშუალებების კერძოდული ტექნიკური ინსპექტირების ცენტრი

masStabi:

1:500

ნახაზის დასახელება:

ქალაქი თბილისი, დასახლება გლდანი, მიკრორაიონი I, ზ/ა VI მრავ. შენობა, ქალაქი თბილისი, დასახლება გლდანი, მიკრორაიონი I, ზ/ა VI მრავ. შენობის(ნაგებობის)

- ზ ე ნ ზ ე ზ ე ა (01.11.10.007.036) -

წერტილი

ტესტირების ხაზი LV

სიმაღლის სხივი (ჭრილი 1-1)

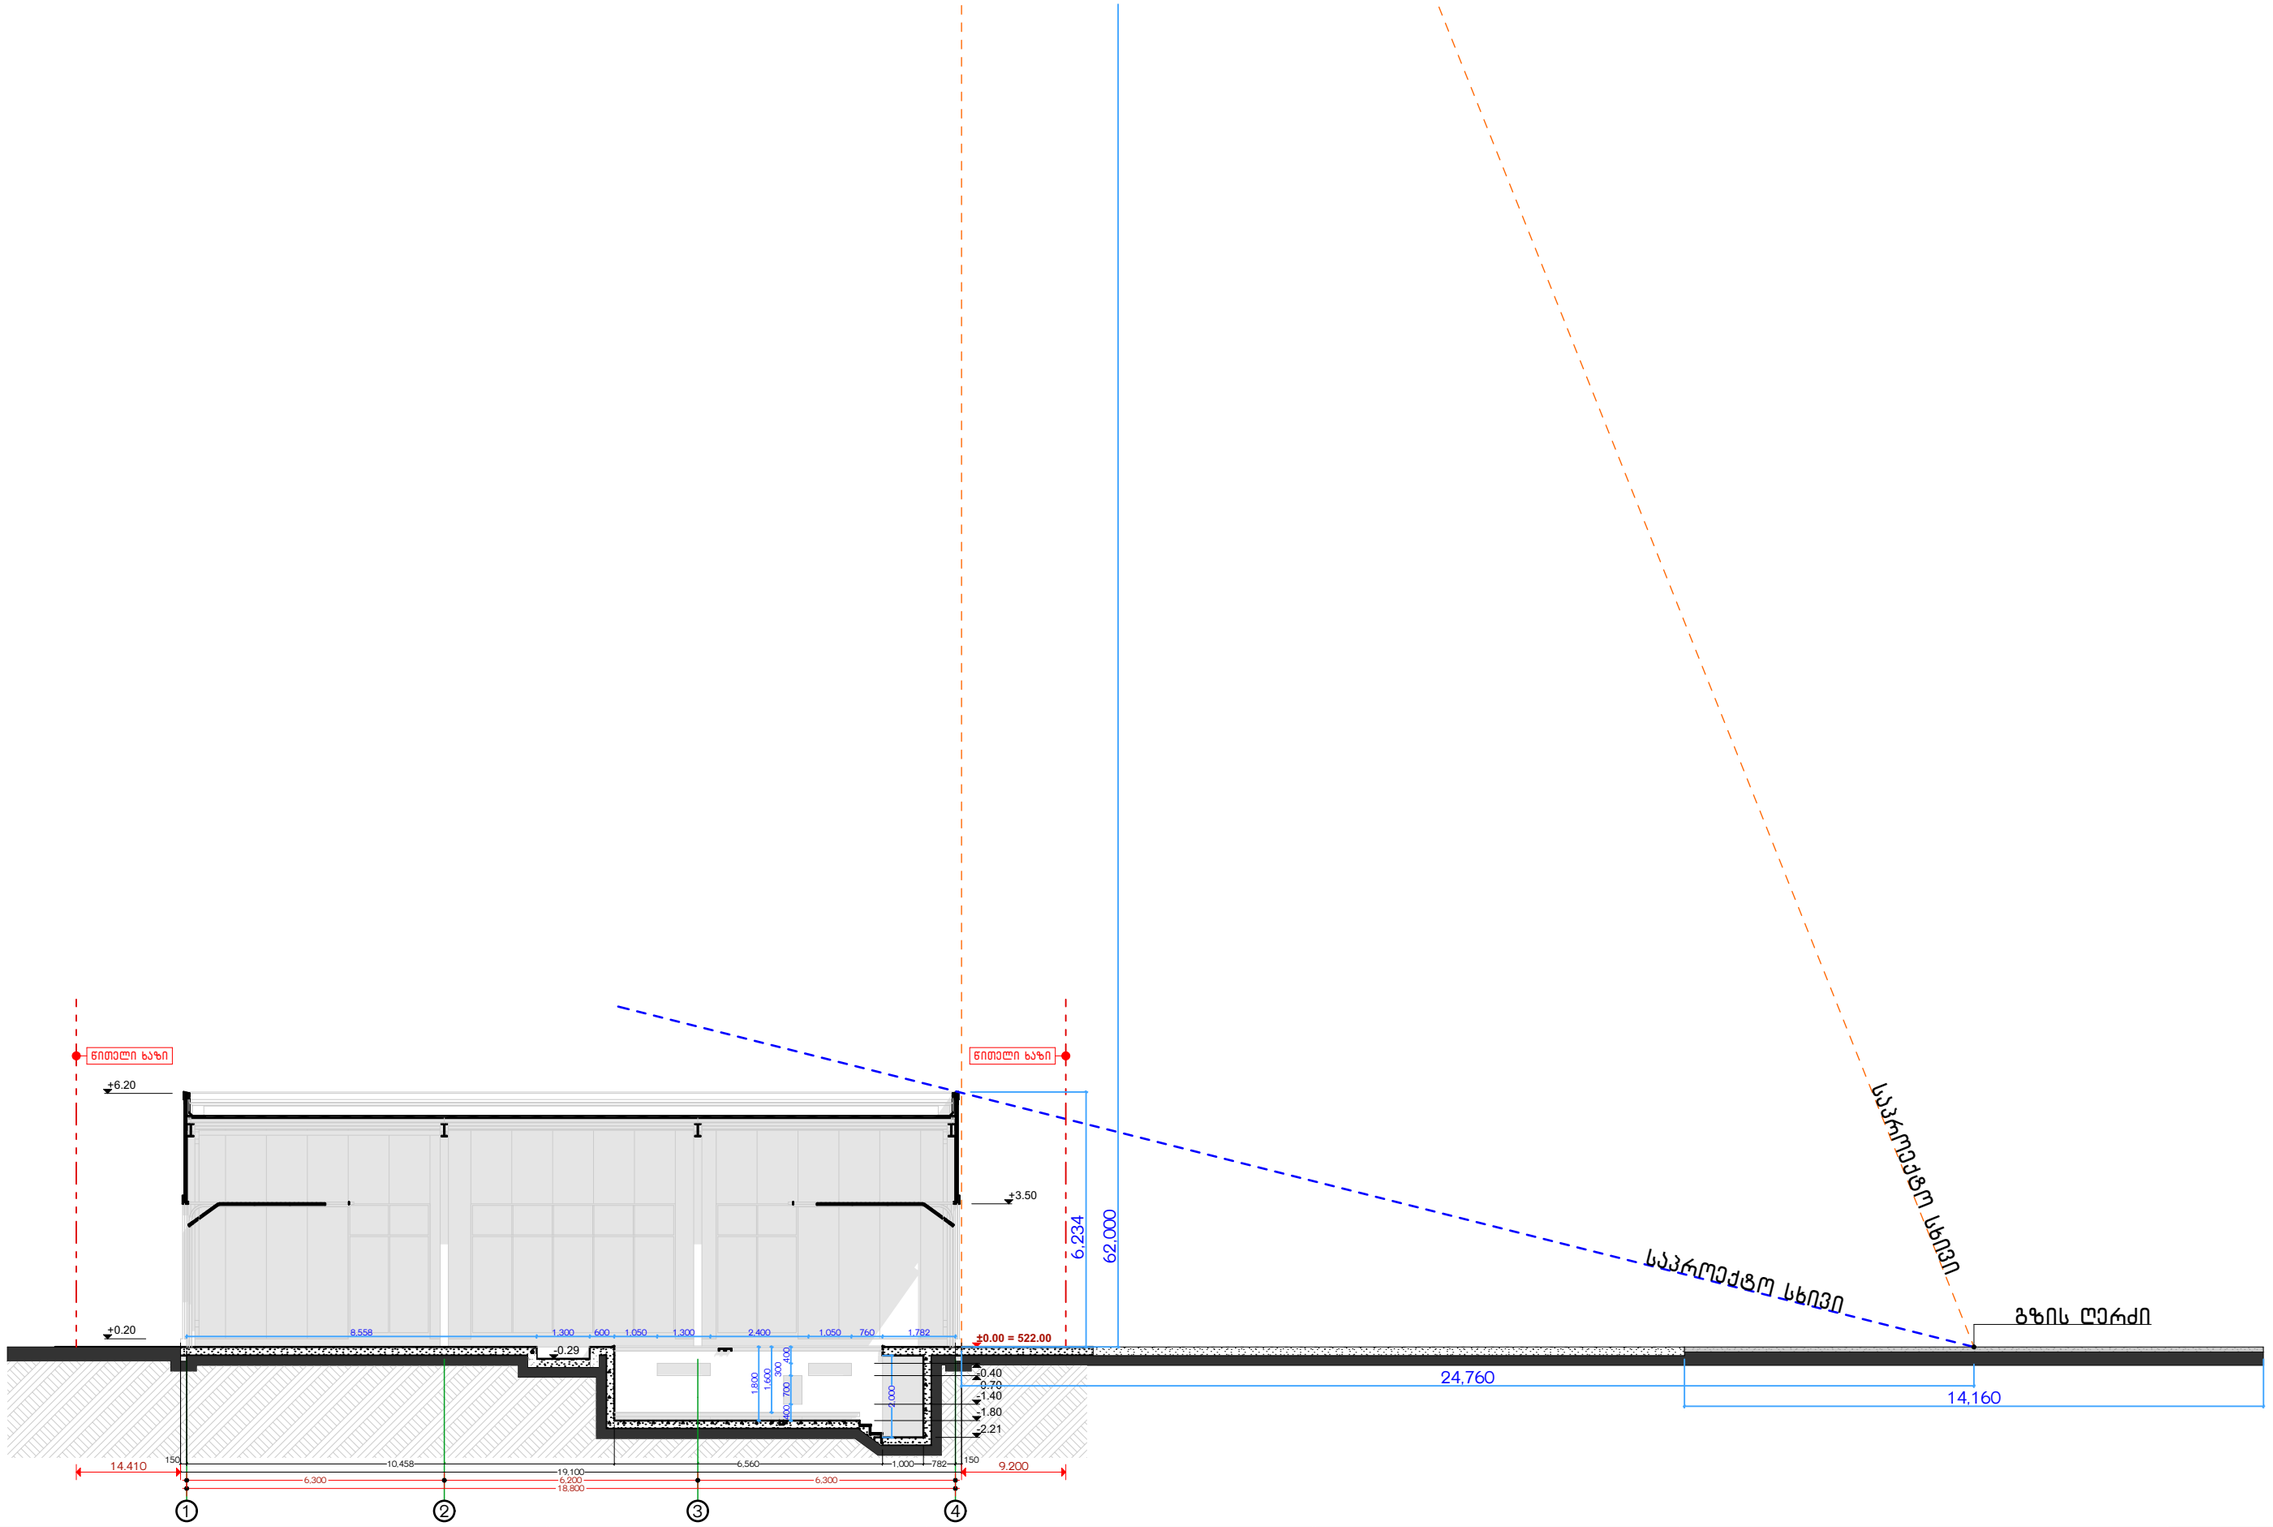

პირობითი აღნიშვნები:

დამკვეთი:
სს. ,,გრიინვეი საქართველო,,

საპროექტო:
GeorgianHouse
Architrcture Design Contruction
ქუჩა: ალ.ყაზბეგის12ა. Adress:Al. Kazbegi ave. 12a
ქალაქი: თბილისი City:Tbilisi
ქვეყანა: საქართველო Country:Georgia
საფოსტო კოდი: 0160 Postcode:0160

პროექტის სტატუსი:
არქიტექტურული ნაწილი

შემსრულებლები:
პროექტის ავტორები
ლ.ალავიძე
ნ.გაისაია

პროექტის დასახელება:
ავტოსატრანსპორტო საშუალების პერიოდული ტექნიკური ინსპექტირების ცენტრი
(3-ტესტირების ხაზი LV3.)

ნახაზის დასახელება:
სიმაღლის სხივი (ჭრილი 1-1)

მასშტაბი:
1:150

ფურცელი /Layout ID : 17

A3