

ფასადი ა-დ
მ. 1:200

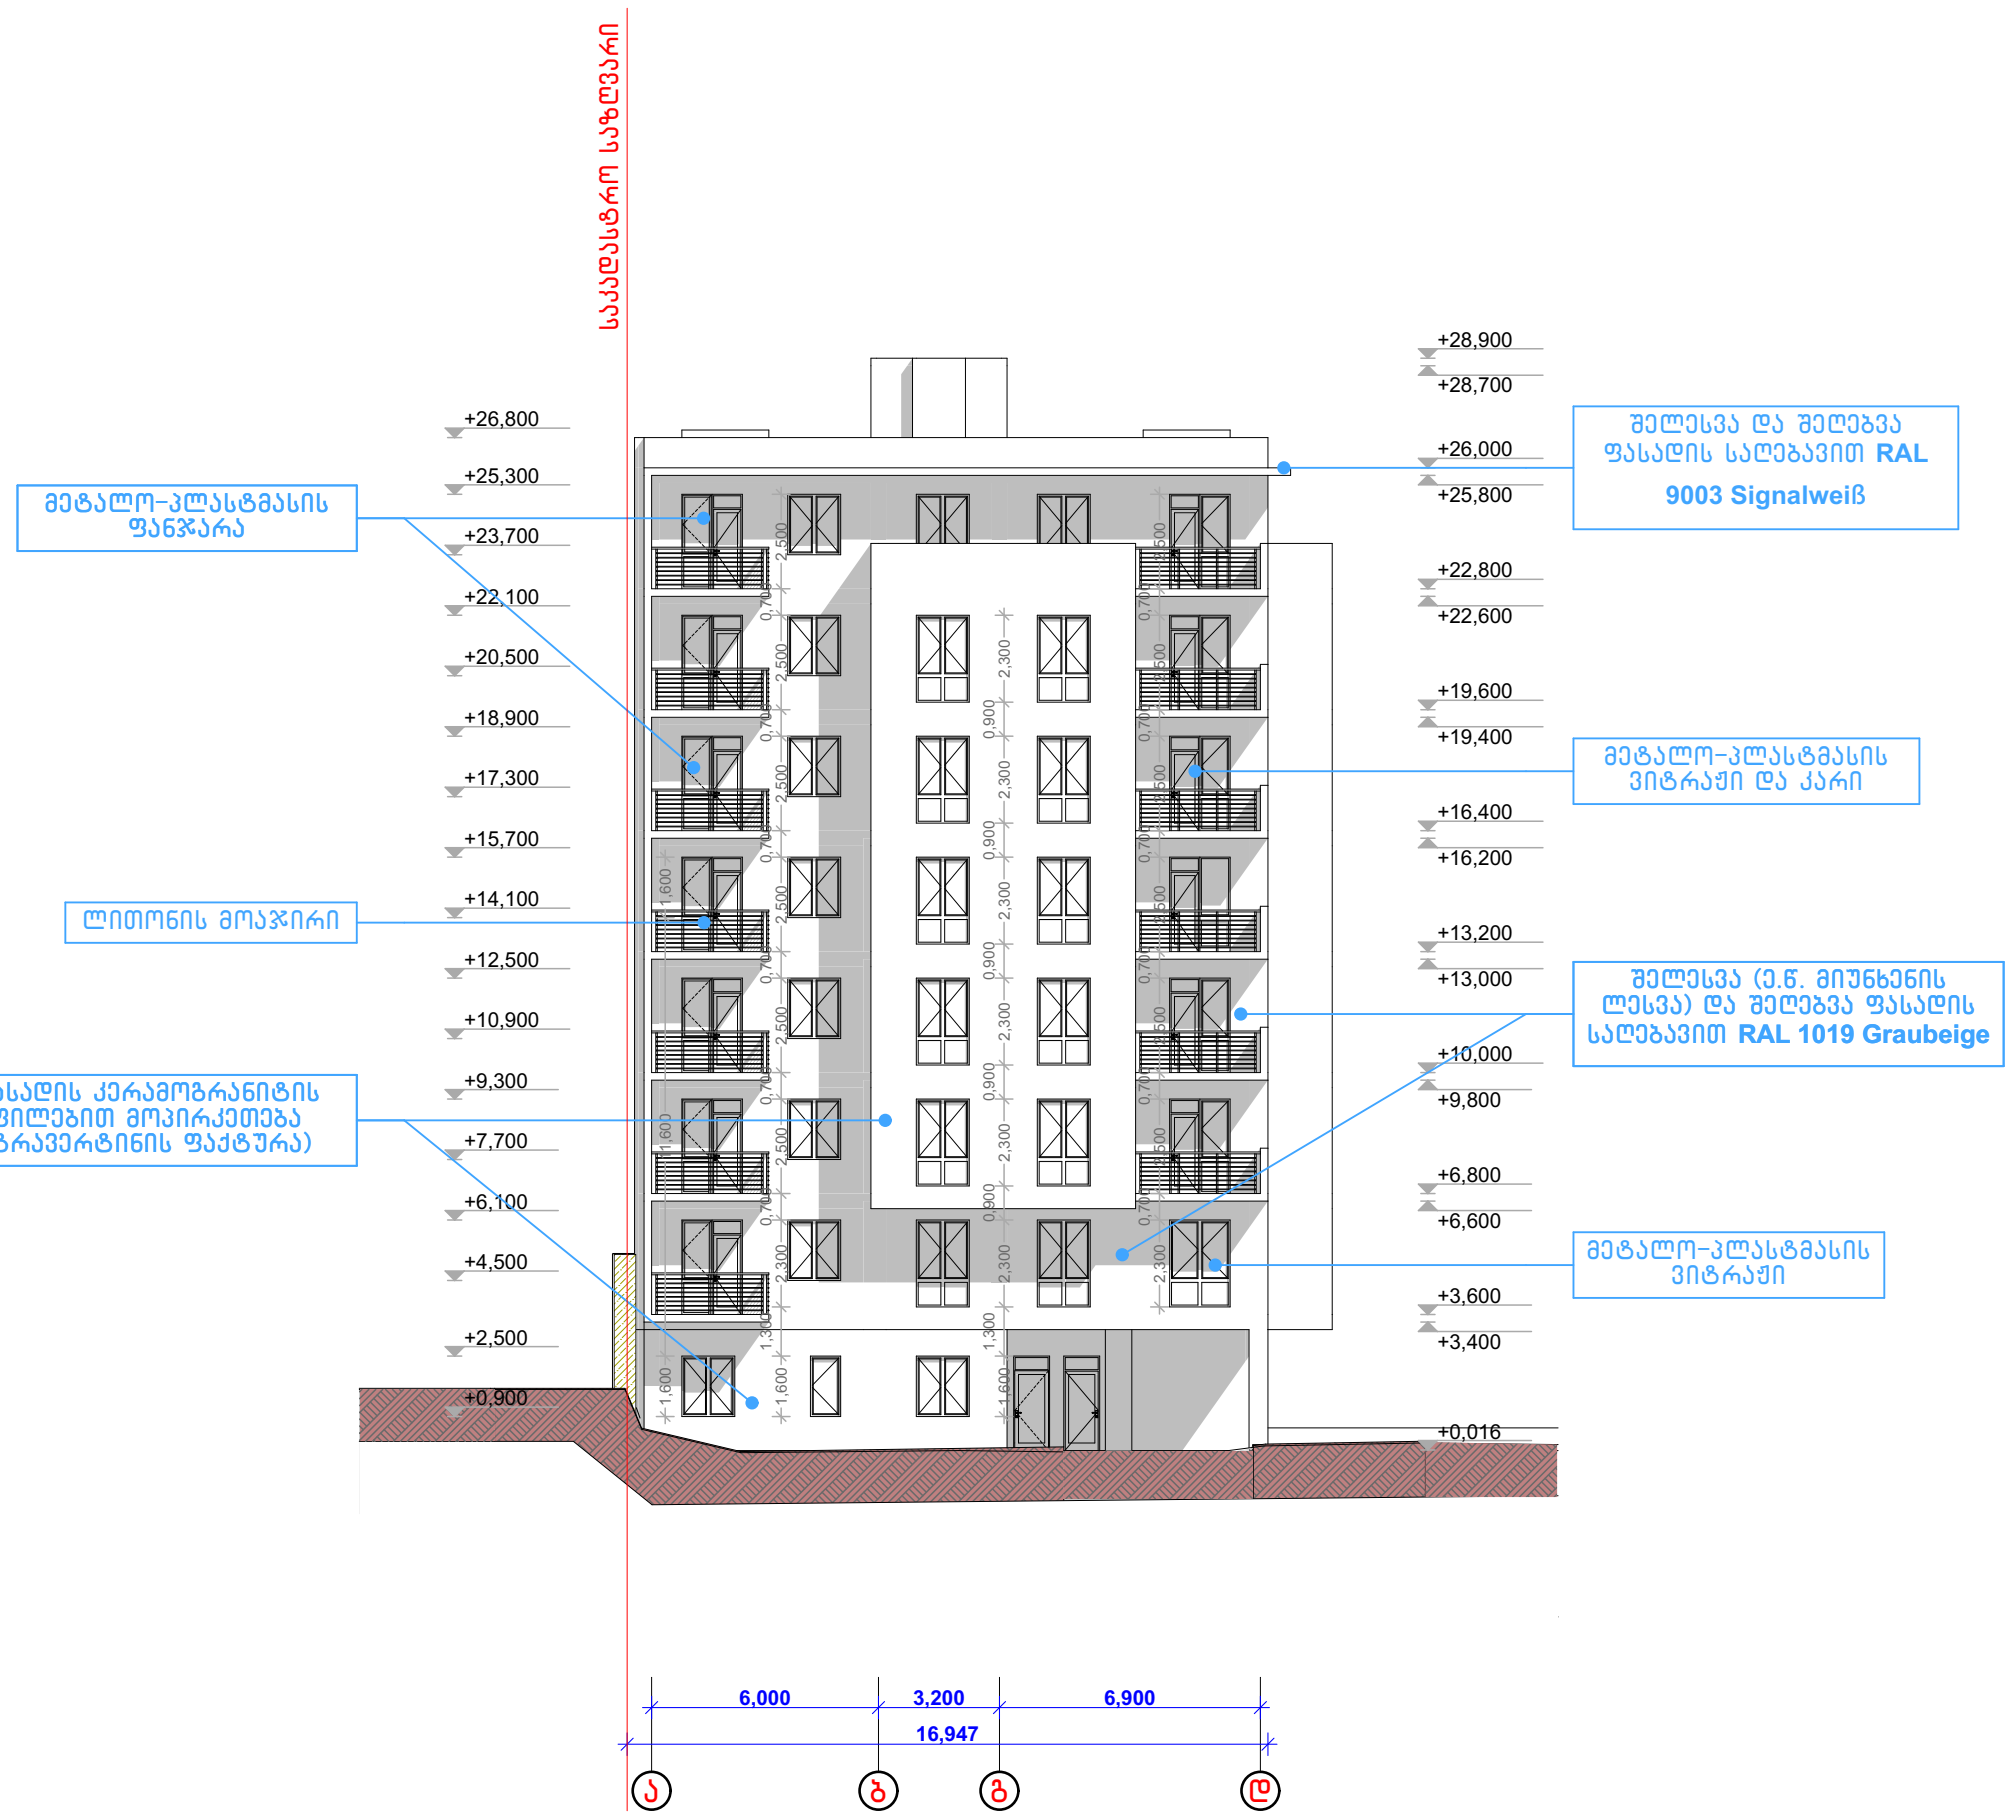

შენიშვნა:
გათბობა კონდენცირების ცენტრალიზირებული ჩილერის სისტემები (kW-160 210X230 სმ. H=100 სმ) განთავსდება გადახურვის ფილაზე

PROJECT პრძ-დიზაინ პროექტი	დირექტორი	მ. რევაზიშვილი		დამკვეთი	სტადია	ფურც.	თარიღი / მასშტაბი
	პრ. ავტორები	მ. რევაზიშვილი		შ.პ.ს. "ეიმ ბილდინგ კომპანი"	პრ.		07.08.18 / 1:200
	შესრულა	შ. მაღრაძე		მრავალბინიანი საცხოვრებელი სახლი. მის: ქ. თბილისი ბურამიშვილის ბაზა №80-ის მიმდ. (ს/კ 01.12.01.03.148)			
					შ.პ.ს. "არქ-დიზაინ პროექტი" თბილისი, შნაძის №12 ტელ: 5 77 474 293		
	კონსტრუქტორი	მ. მექვაბიშვილი					

ფასადი 3-1
მ. 1:200

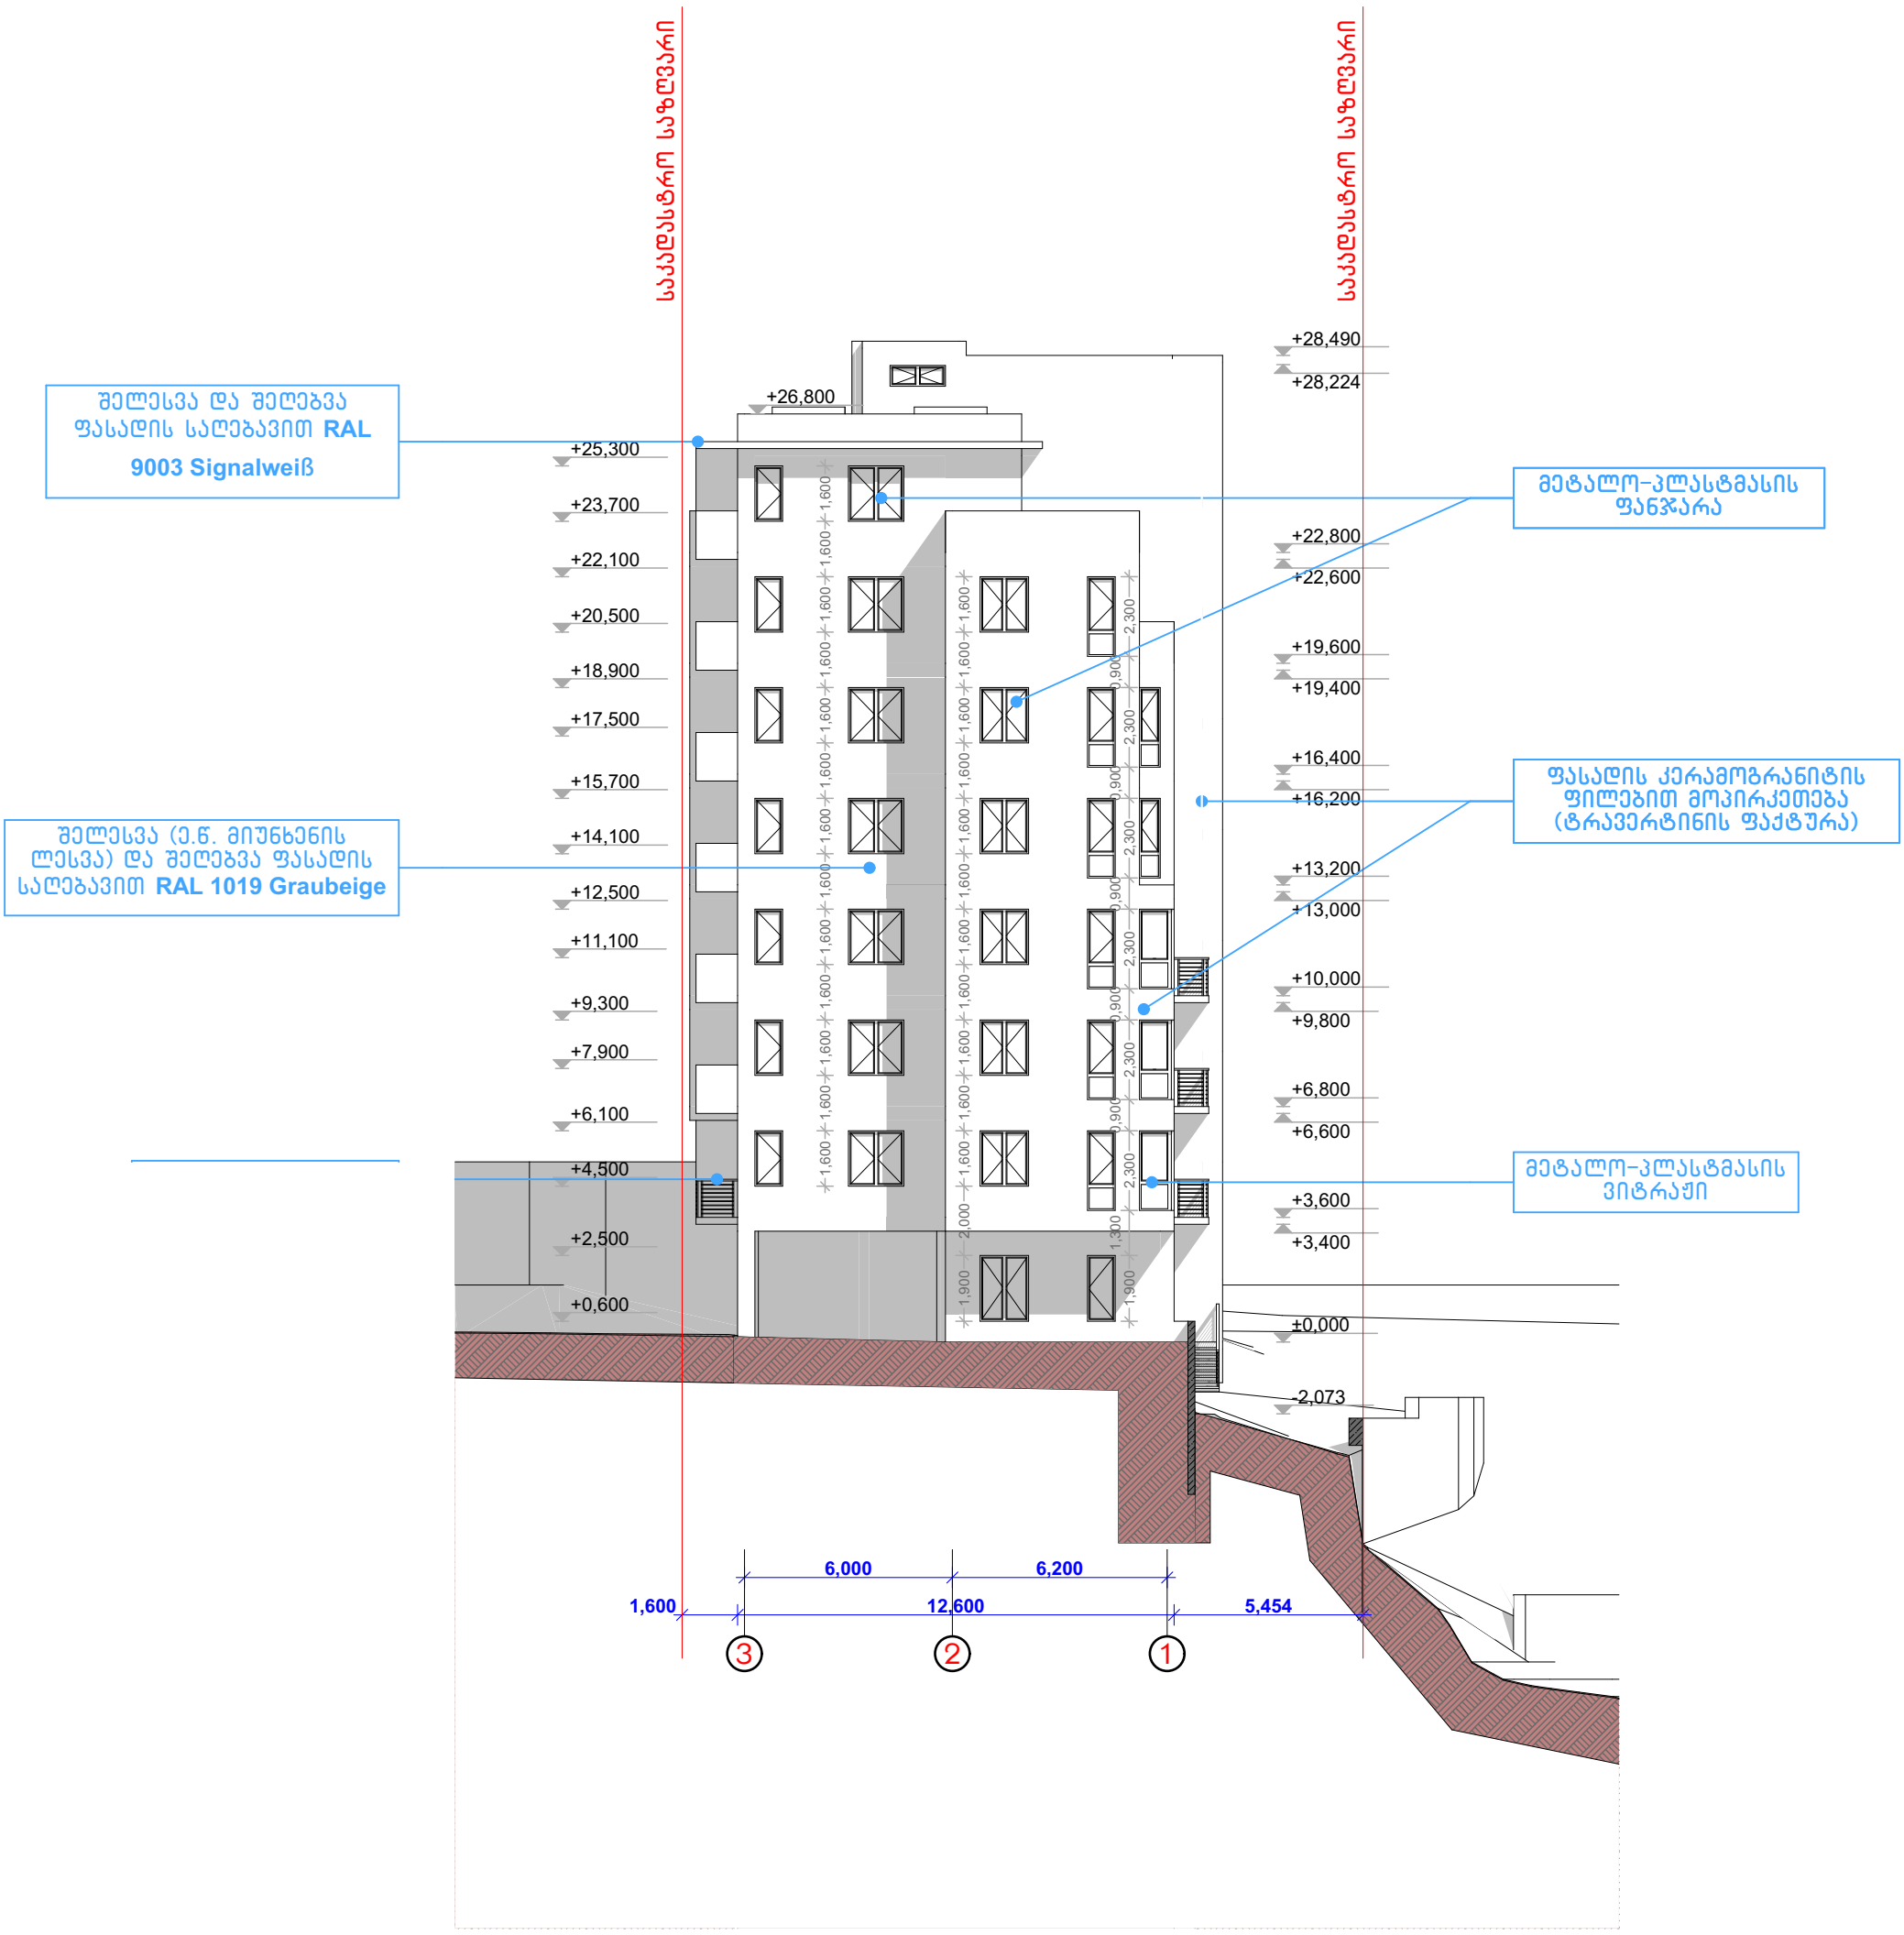

შენიშვნა:
გათბობა კონდენცირების ცენტრალიზირებული ჩილერის სისტემები (**kW-160 210X230** სმ. **H=100** სმ) განთავსდება გადახურვის ფილაზე

PROJECT არქ-დიზაინ პროექტი	დირექტორი	მ. რევაზიშვილი		დამკვეთი	სტადია	ფურც.	თარიღი	მასშტაბი
	პრ. ავტორები	მ. რევაზიშვილი		შ.პ.ს. "ეიმ ბილდინგ კომპანი"	პრ.		07.08.18	1:200
	შესრულა	შ. მაღრაძე		მრავალბინიანი საცხოვრებელი სახლი. მის: ქ. თბილისი გურამიშვილის გამზ №80-ის მიმდ. (ს/კ 01.12.01.03.148)	შ.პ.ს. "არქ-დიზაინ პროექტი" თბილისი, უზნაძის №12 ტელ: 5 77 474 293			
	კონსტრუქტორი	მ. მექვაბიშვილი						

ფასადი დ-ა
მ. 1:200



შელესვა და შეღებვა ფასადის საღებავით **RAL 9003 Signalweiß**

მინაბლოკი

მეტალო-პლასტმასის ვიტრაჟი

ფასადის კერამოგრანიტის ფილებით მოპირკეთება (ტრავერტინის ფაქტურა)

მეტალო-პლასტმასის ფანჯარა

მეტალო-პლასტმასის ვიტრაჟი და კარი


შელესვა (ე.წ. მიუნხენის ლესვა) და შეღებვა ფასადის საღებავით **RAL 1019 Graubeige**

ლითონის მოაჯირი

შენიშვნა:
გათბობა კონდენცირების ცენტრალიზირებული ჩილერის სისტემები (**kW-160 210X230** სმ. **H=100** სმ) განთავსდება გადახურვის ფილაზე

PROJECT არქ-დიზაინ პროექტი	დირექტორი	მ. რევაზიშვილი		დამკვეთი: შ.პ.ს. "ეიმ ბილდინგ კომპანი"	სტადია	ფურც.	თარიღი	მასშტაბი
	პრ. ავტორები	მ. რევაზიშვილი			პრ.		07.08.18	1:200
	შემასრულა	შ. მაღრაძე		მრავალბინიანი საცხოვრებელი სახლი. მის: ქ. თბილისი გურამიშვილის გამზ №80-ის მიმდ. (ს/კ 01.12.01.03.148)	შ.პ.ს. "არქ-დიზაინ პროექტი" თბილისი, უზნაძის №12 ტელ: 5 77 474 293			
	კონსტრუქტორი	მ. მექვაბიშვილი						


ფასადი 1-3
მ. 1:200

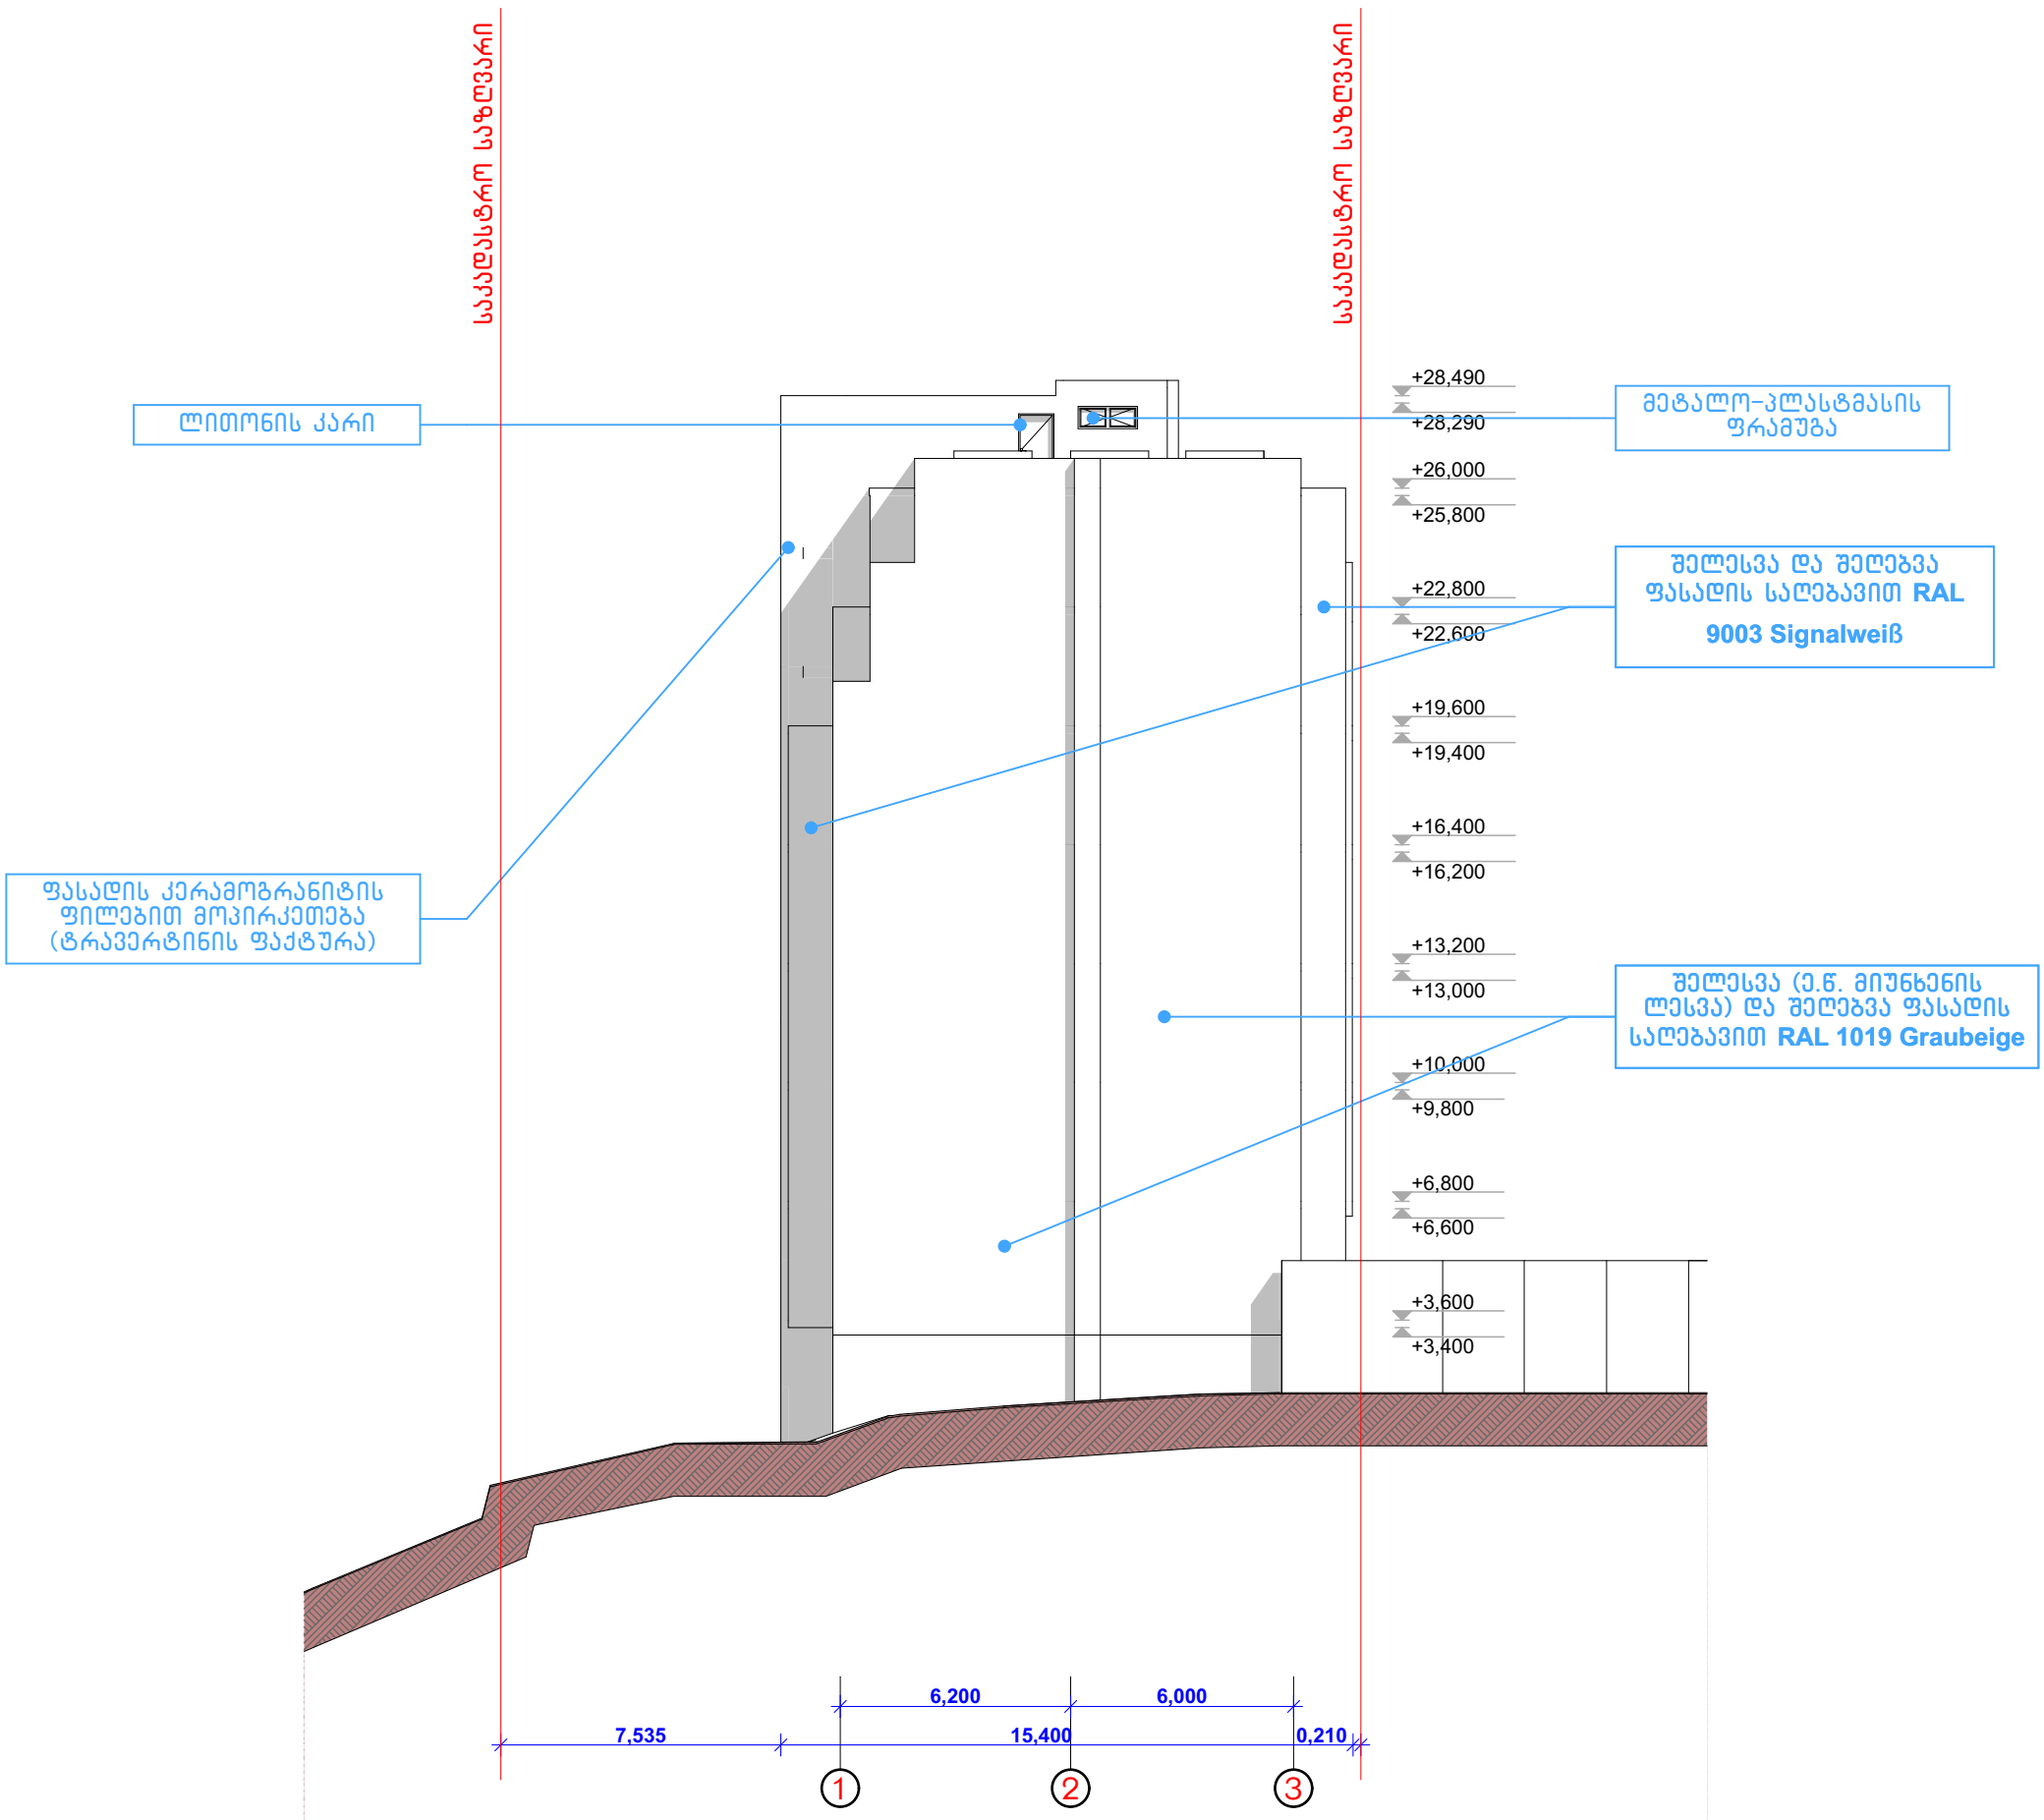

შენიშვნა:
გათბობა კონდენცირების ცენტრალიზირებული ჩილერის სისტემები (**kW-160 210X230** სმ. **H=100** სმ) განთავსდება გადახურვის ფილაზე


PROJECT არქ-დიზაინ პროექტი	დირექტორი	მ. რევაზიშვილი		დამკვეთი: შ.პ.ს. "ეიმ ბილდინგ კომპანი"	სტადია	ფურც.	თარიღი / მასშტაბი
	პრ. ავტორები	მ. რევაზიშვილი			პრ.		07.08.18 / 1:200
	შემასრულა	შ. მაღრაძე		მრავალბინიანი საცხოვრებელი სახლი. მის: ქ. თბილისი გურამიშვილის გამზ №80-ის მიმდ. (ს/კ 01.12.01.03.148)	შ.პ.ს. "არქ-დიზაინ პროექტი" თბილისი, უზნაძის №12 ტელ: 5 77 474 293		
	კონსტრუქტორი	მ. მეძვაბიშვილი					

გენგეგმა ფასადზე ღობეების მოწყობის სქემისთვის
მ. 1:500

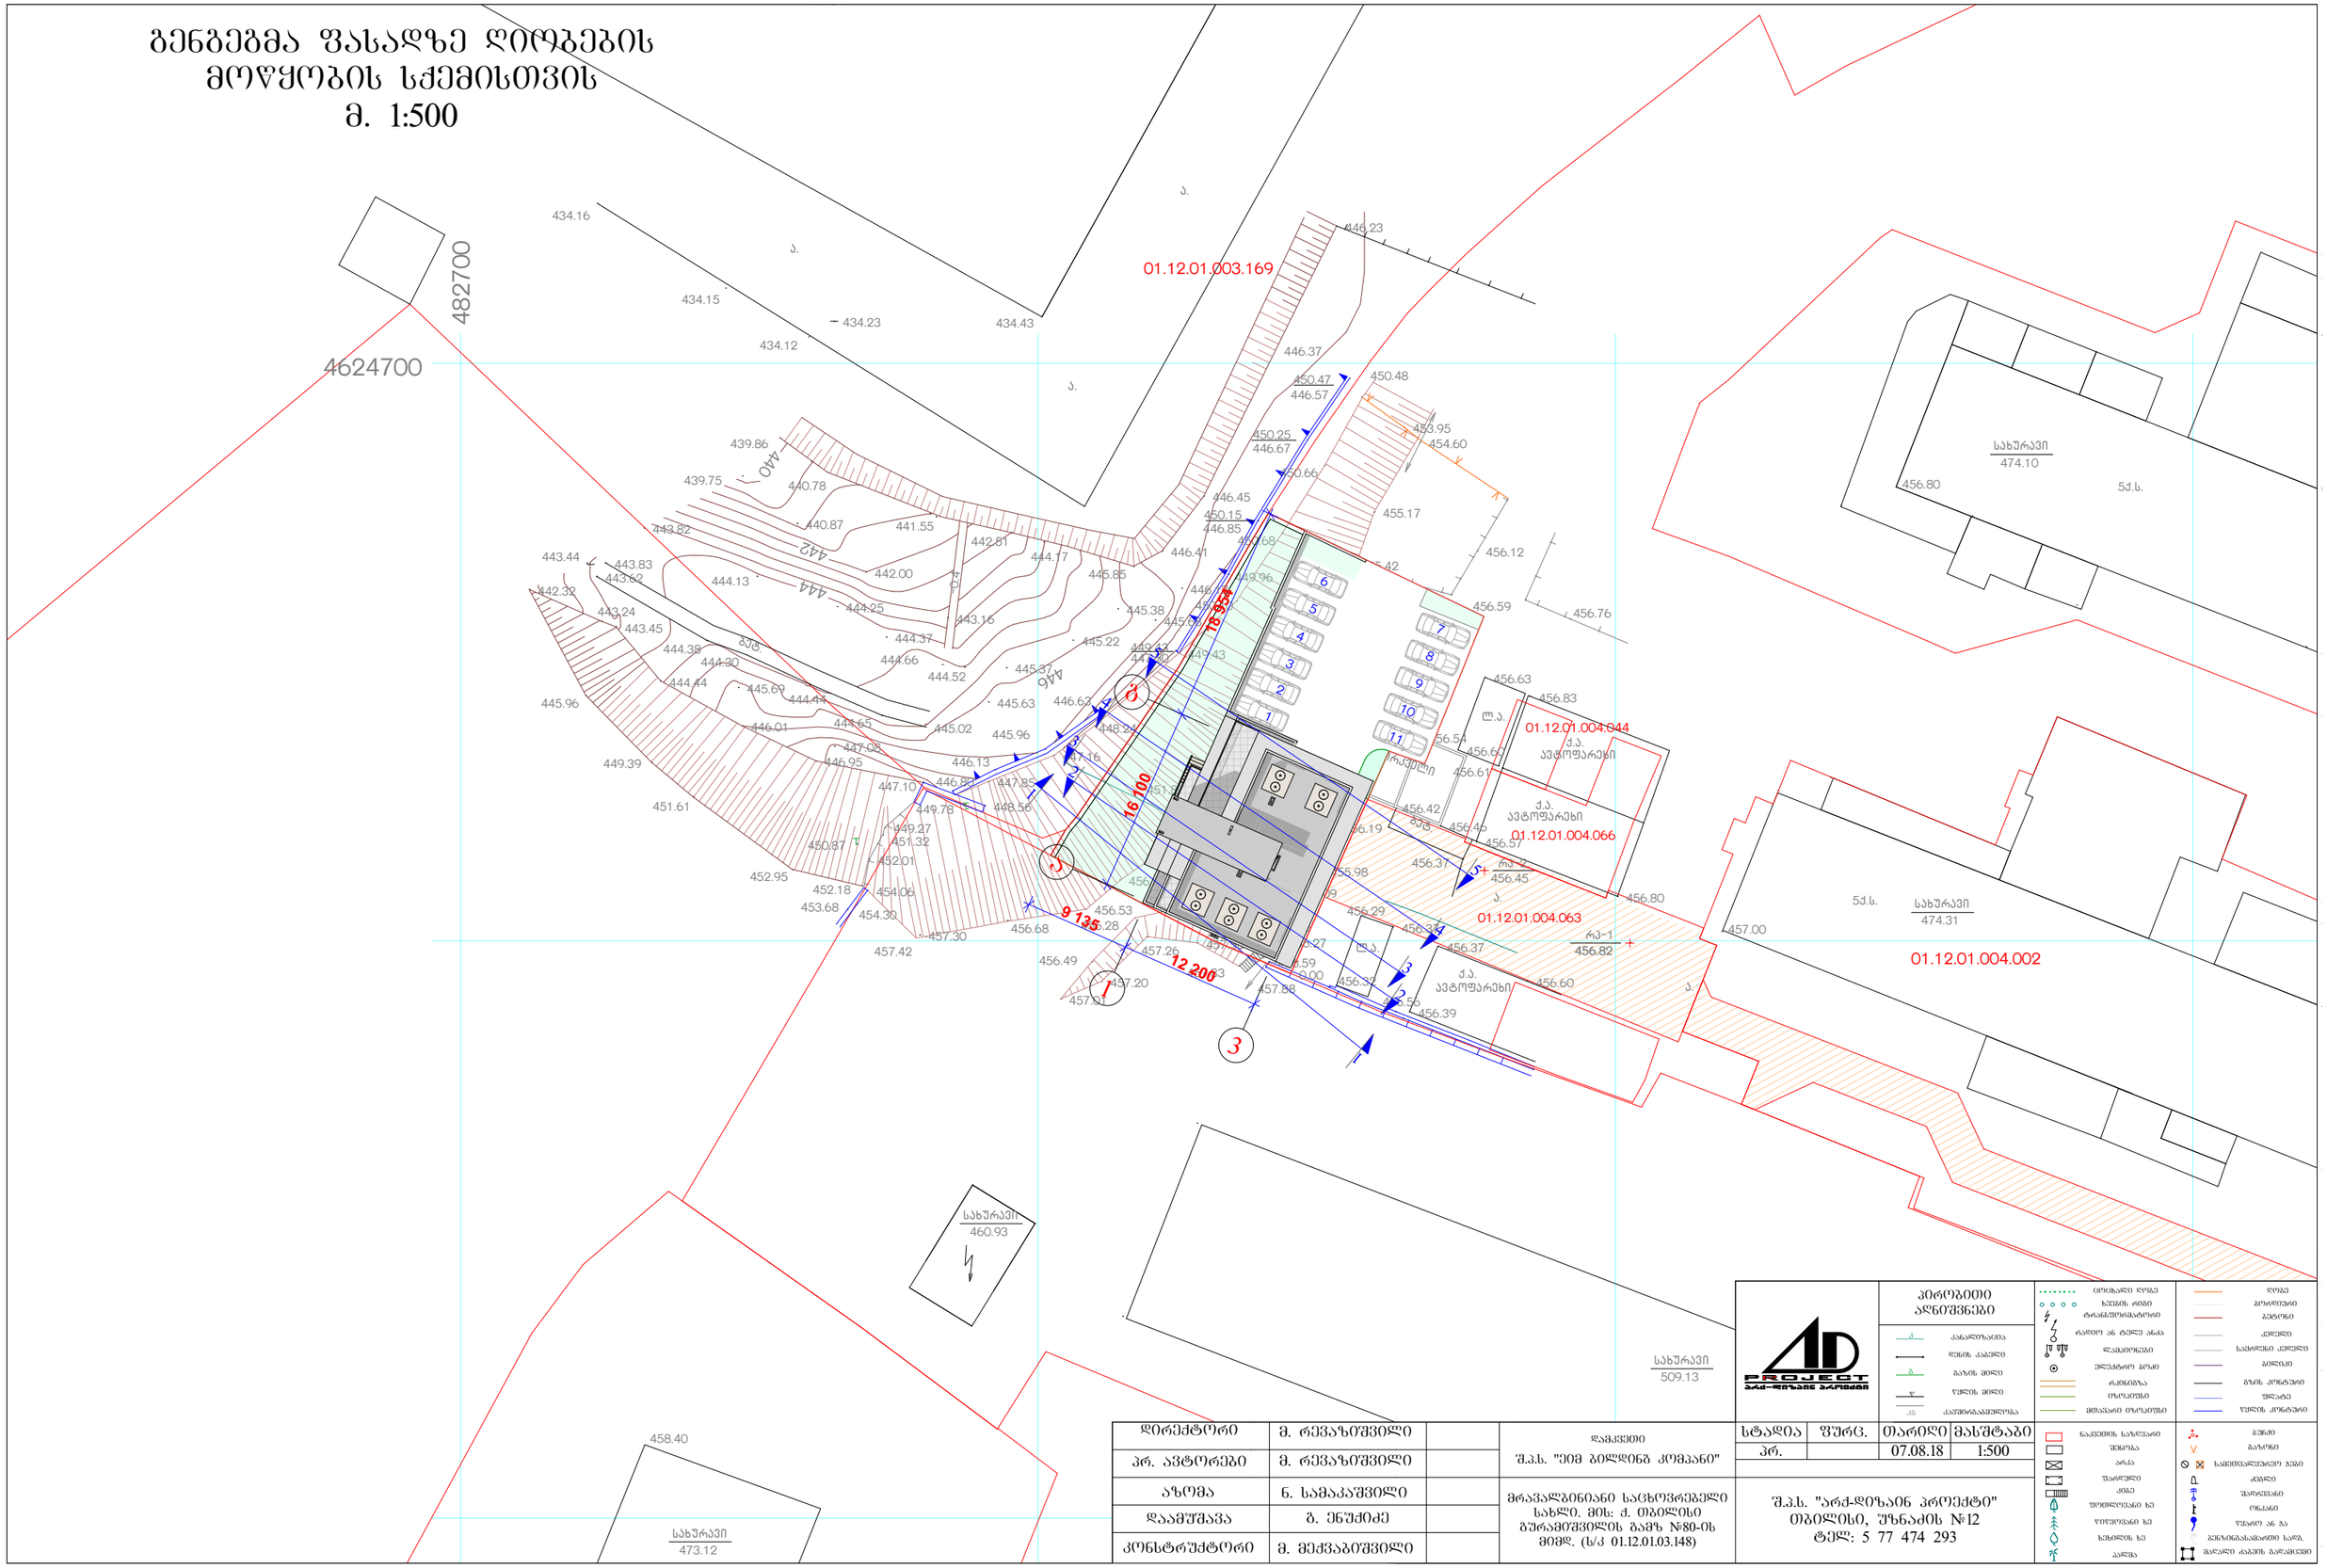

დირექტორი	მ. რევაზიშვილი		დამკვეთი	პროგრამის აღნიშვნები			
პრ. ავტორები	მ. რევაზიშვილი		შ.პ.ს. "ეიმ ბილდინგ კომპანი"		სტადია	ფურც.	თარიღი	მასშტაბი
					პრ.		07.08.18	1:500
ხაზომა	ნ. სამაკაშვილი		მრავალბინიანი საცხოვრებელი სახლი. მის: ქ. თბილისი ბუხარმეშვილის ბაღის №80-ის მიმდ. (ს/კ 01.12.01.03.148)	შ.პ.ს. "არქ-დიზაინ პროექტი" თბილისი, უზნაძის №12 ტელ: 5 77 474 293				
დაამუშავა	მ. ენუქიძე							
კონსტრუქტორი	მ. მექვაბიშვილი							


ღიობების მოწყობის სქემა 1-1
მ. 1:200

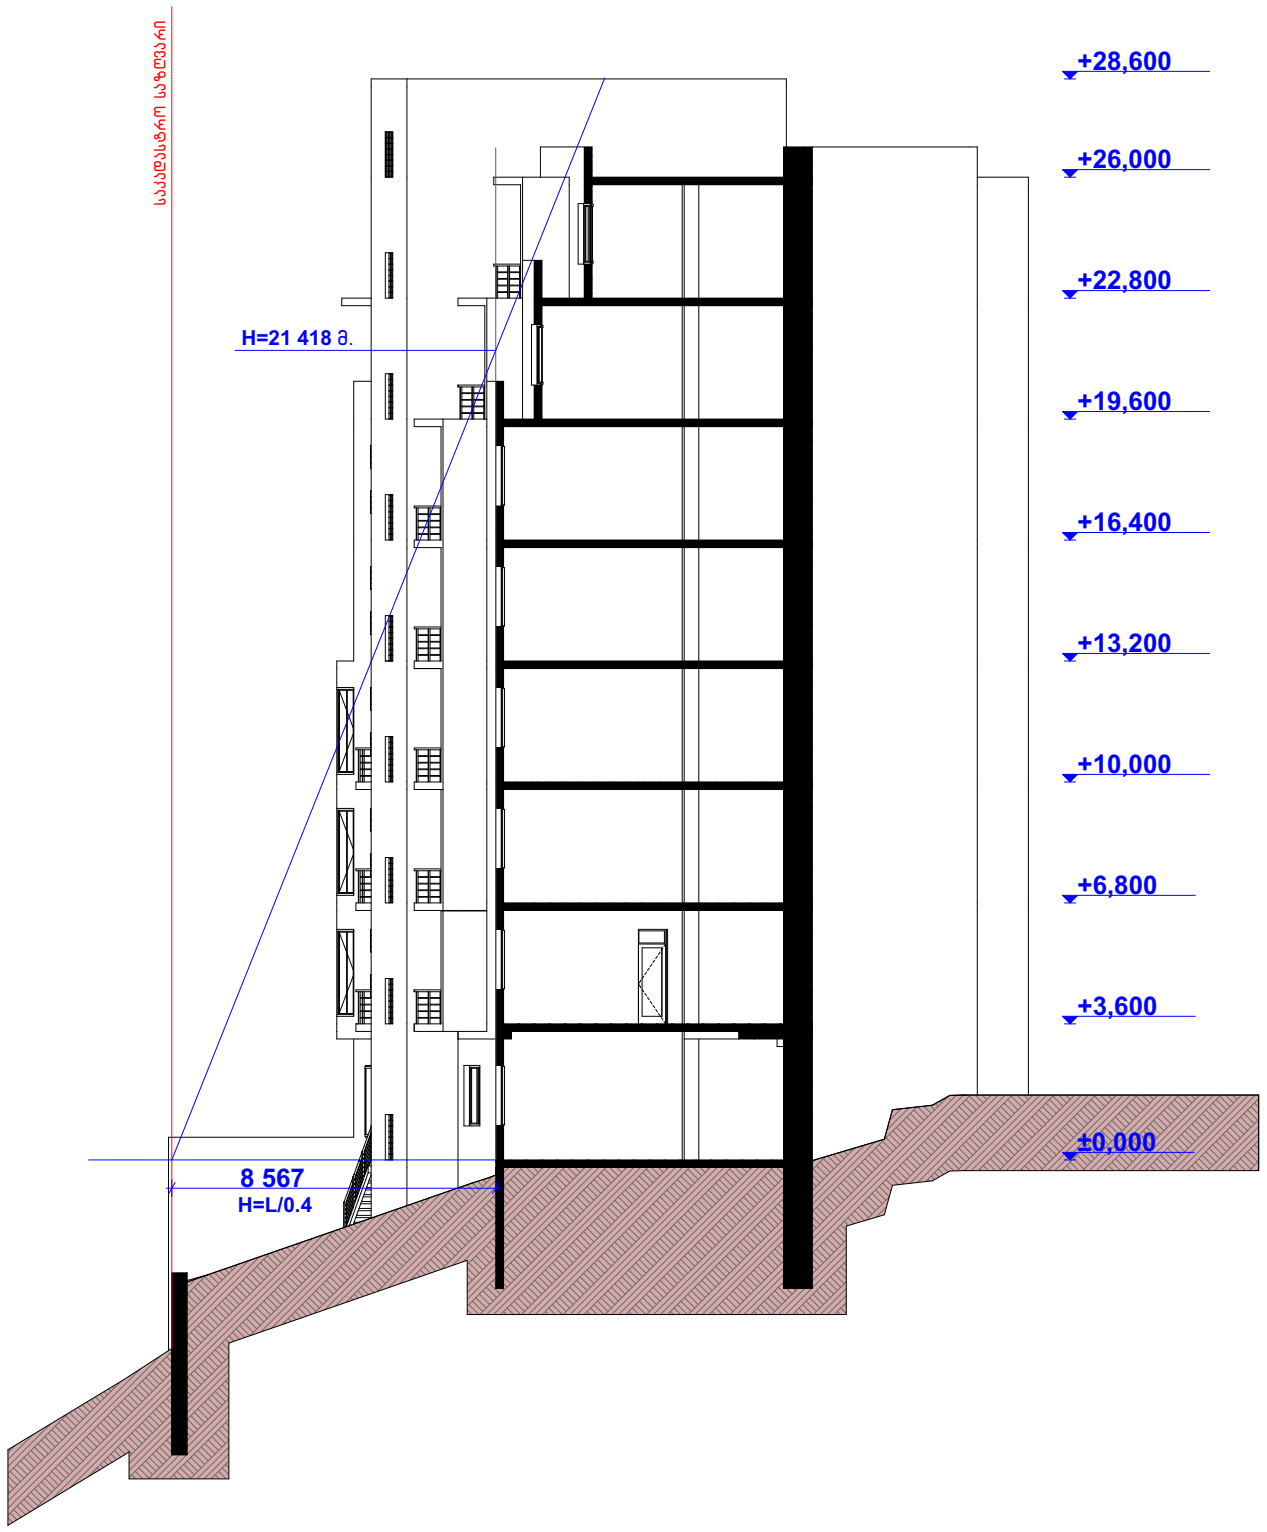

დირექტორი	მ. რევაზიშვილი		დამკვეთი	სტადია	ფურც.	თარიღი	მასშტაბი
პრ. ავტორები	მ. რევაზიშვილი		შ.პ.ს. "ეიმ ბილდინგ კომპანი"	პრ.		07.08.18	1:200
შესრულა	შ. მაღრაძე		მრავალბინიანი საცხოვრებელი სახლი. მის: ქ. თბილისი გურამიშვილის გამზ №80-ის მიმდ. (ს/კ 01.12.01.03.148)	შ.პ.ს. "არქ-დიზაინ პროექტი" თბილისი, უზნაძის №12 ტელ: 5 77 474 293			
კონსტრუქტორი	მ. მექვაბიშვილი						


PROJECT
არქ-დიზაინ პროექტი

ღიობების მოწყობის სქემა 2-2
მ. 1:200

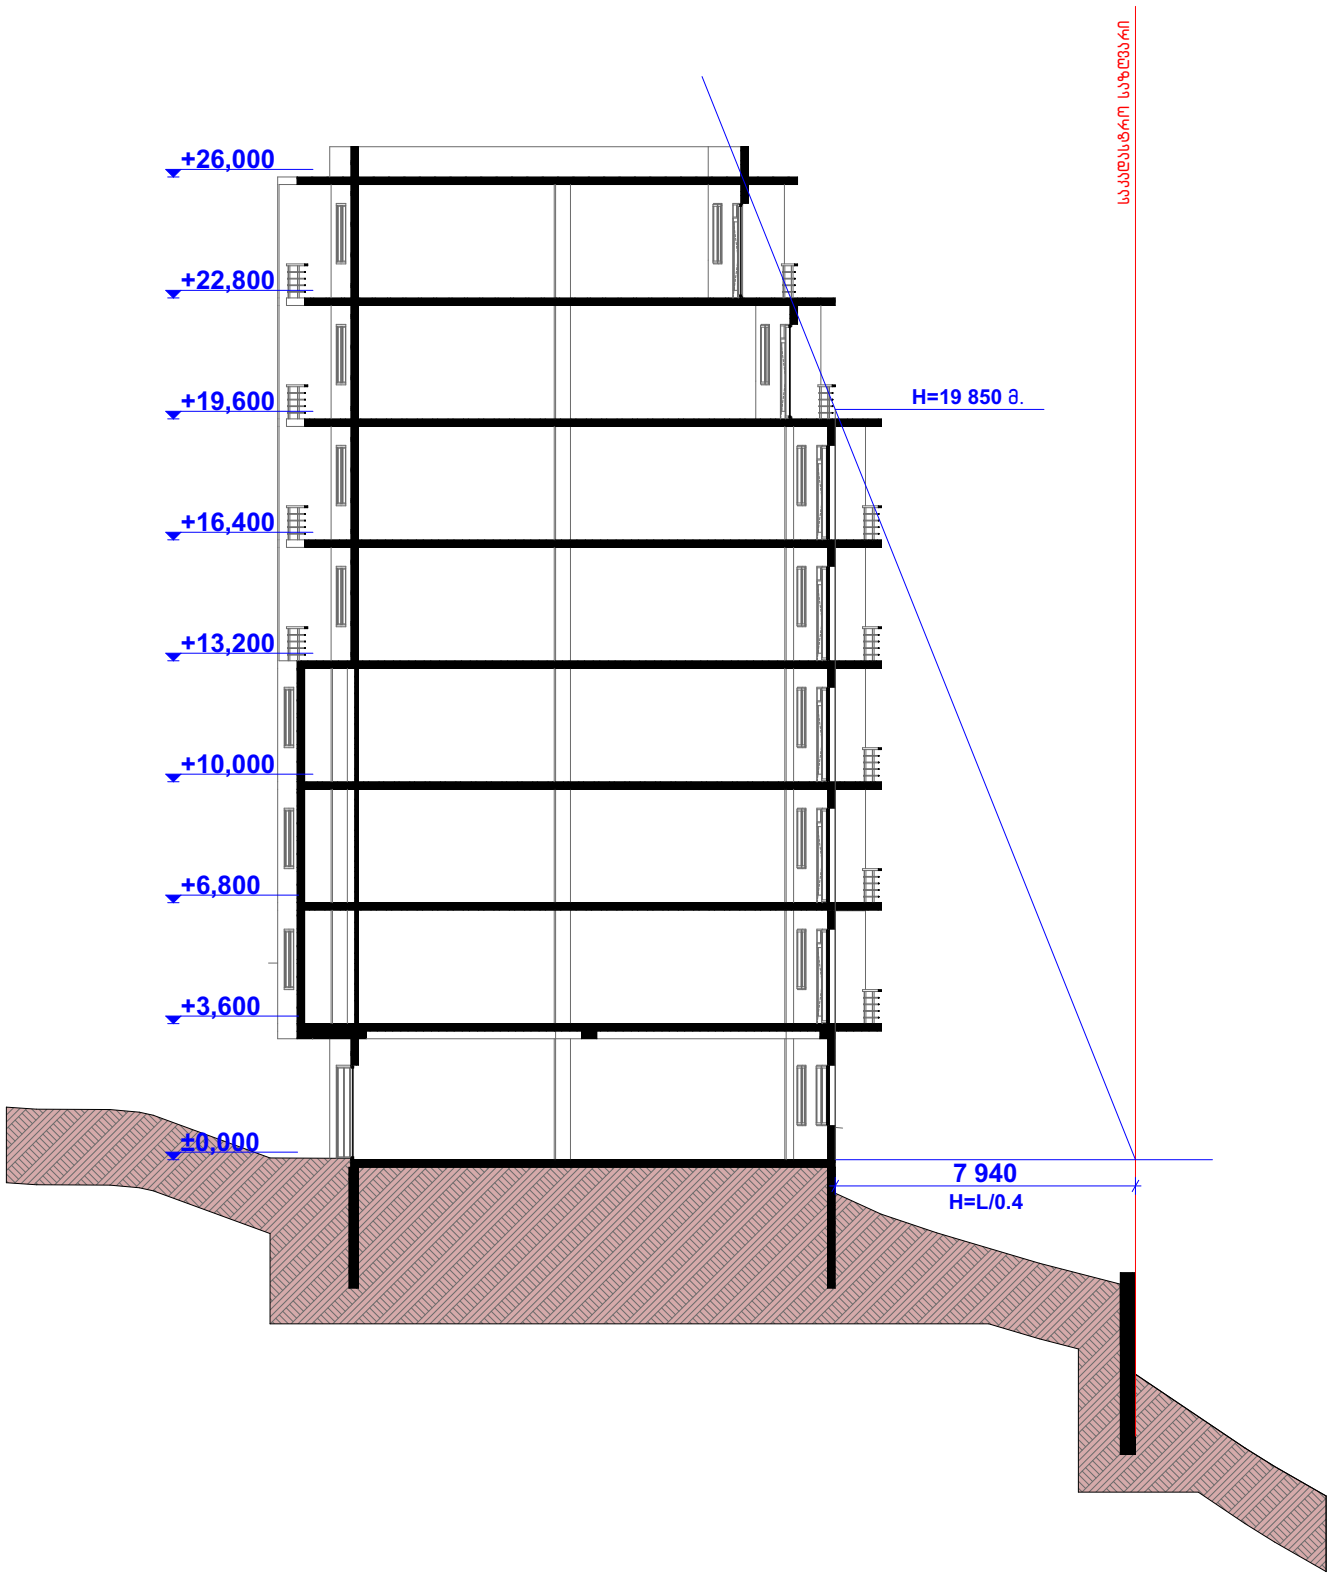

დირექტორი	მ. რევაზიშვილი		დამკვეთი შ.პ.ს. "ეიმ ბილდინგ კომპანი"	სტადია	ფურც.	თარიღი	მასშტაბი
პრ. ავტორები	მ. რევაზიშვილი			პრ.		07.08.18	1:200
შეასრულა	შ. მაღრაძე		მრავალბინიანი საცხოვრებელი სახლი. მის: ქ. თბილისი გურამიშვილის გამზ №80-ის მიმდ. (ს/კ 01.12.01.03.148)				
				შ.პ.ს. "არქ-დიზაინ პროექტი" თბილისი, შნაძის №12 ტელ: 5 77 474 293			
კონსტრშქტორი	მ. მექვაბიშვილი						


ღიობების მოწყობის სქემა 3-3
მ. 1:200

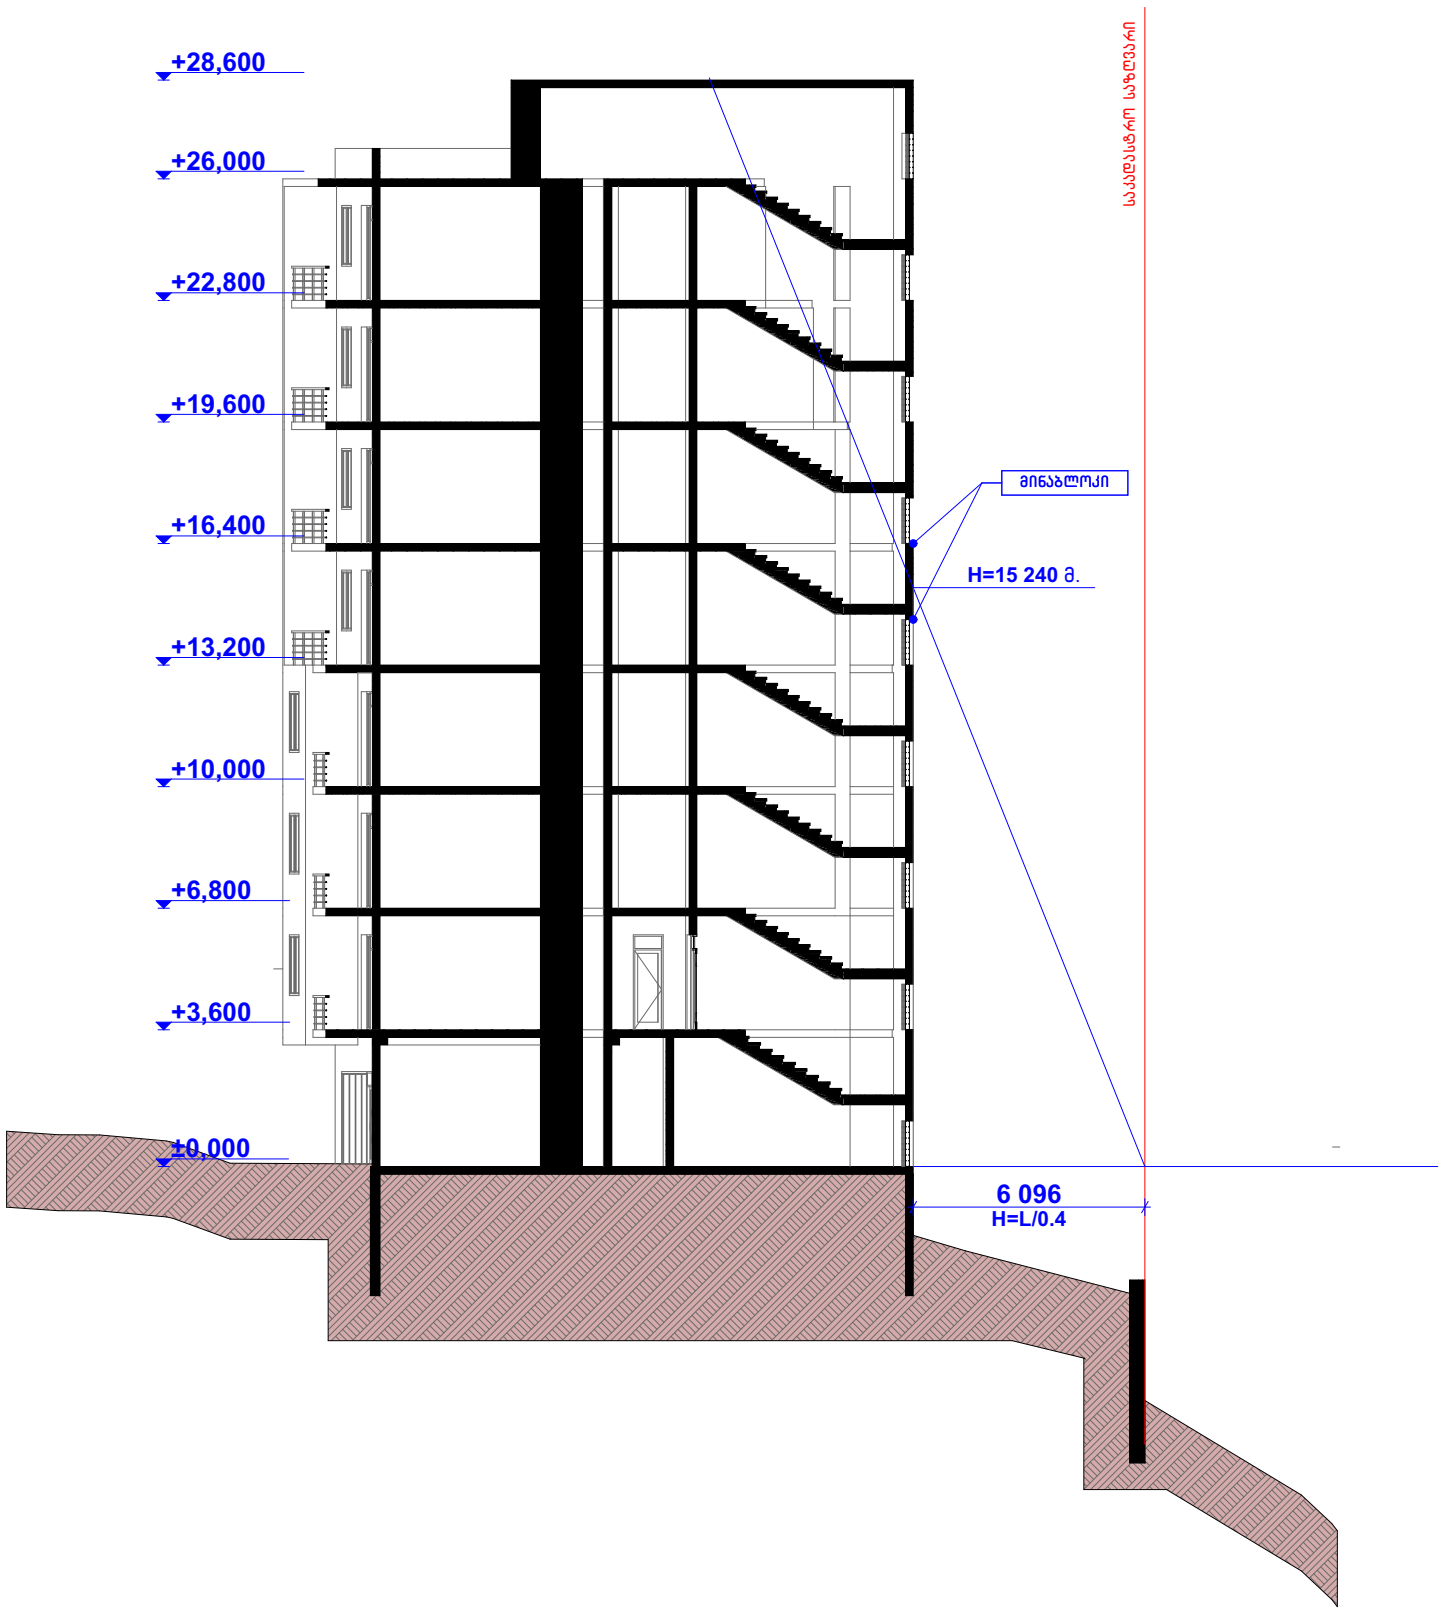

დირექტორი	მ. რევაზიშვილი		დამკვეთი	სტადია	შრც.	თარიღი	მასშტაბი
პრ. ავტორები	მ. რევაზიშვილი		შ.პ.ს. "ეიმ ბილდინგ კომპანი"	პრ.		07.08.18	1:200
შესრულა	შ. მაღრაძე		მრავალბინიანი საცხოვრებელი სახლი. მის: ქ. თბილისი ბურამიშვილის ბაზე №80-ის მიმდ. (ს/კ 01.12.01.03.148)	შ.პ.ს. "არქ-დიზაინ პროექტი" თბილისი, უზნაძის №12 ტელ: 5 77 474 293			
კონსტრუქტორი	მ. მექვაბიშვილი						


PROJECT
არქ-დიზაინ პროექტი

ღიობების მოწყობის სქემა 4-4
მ. 1:200

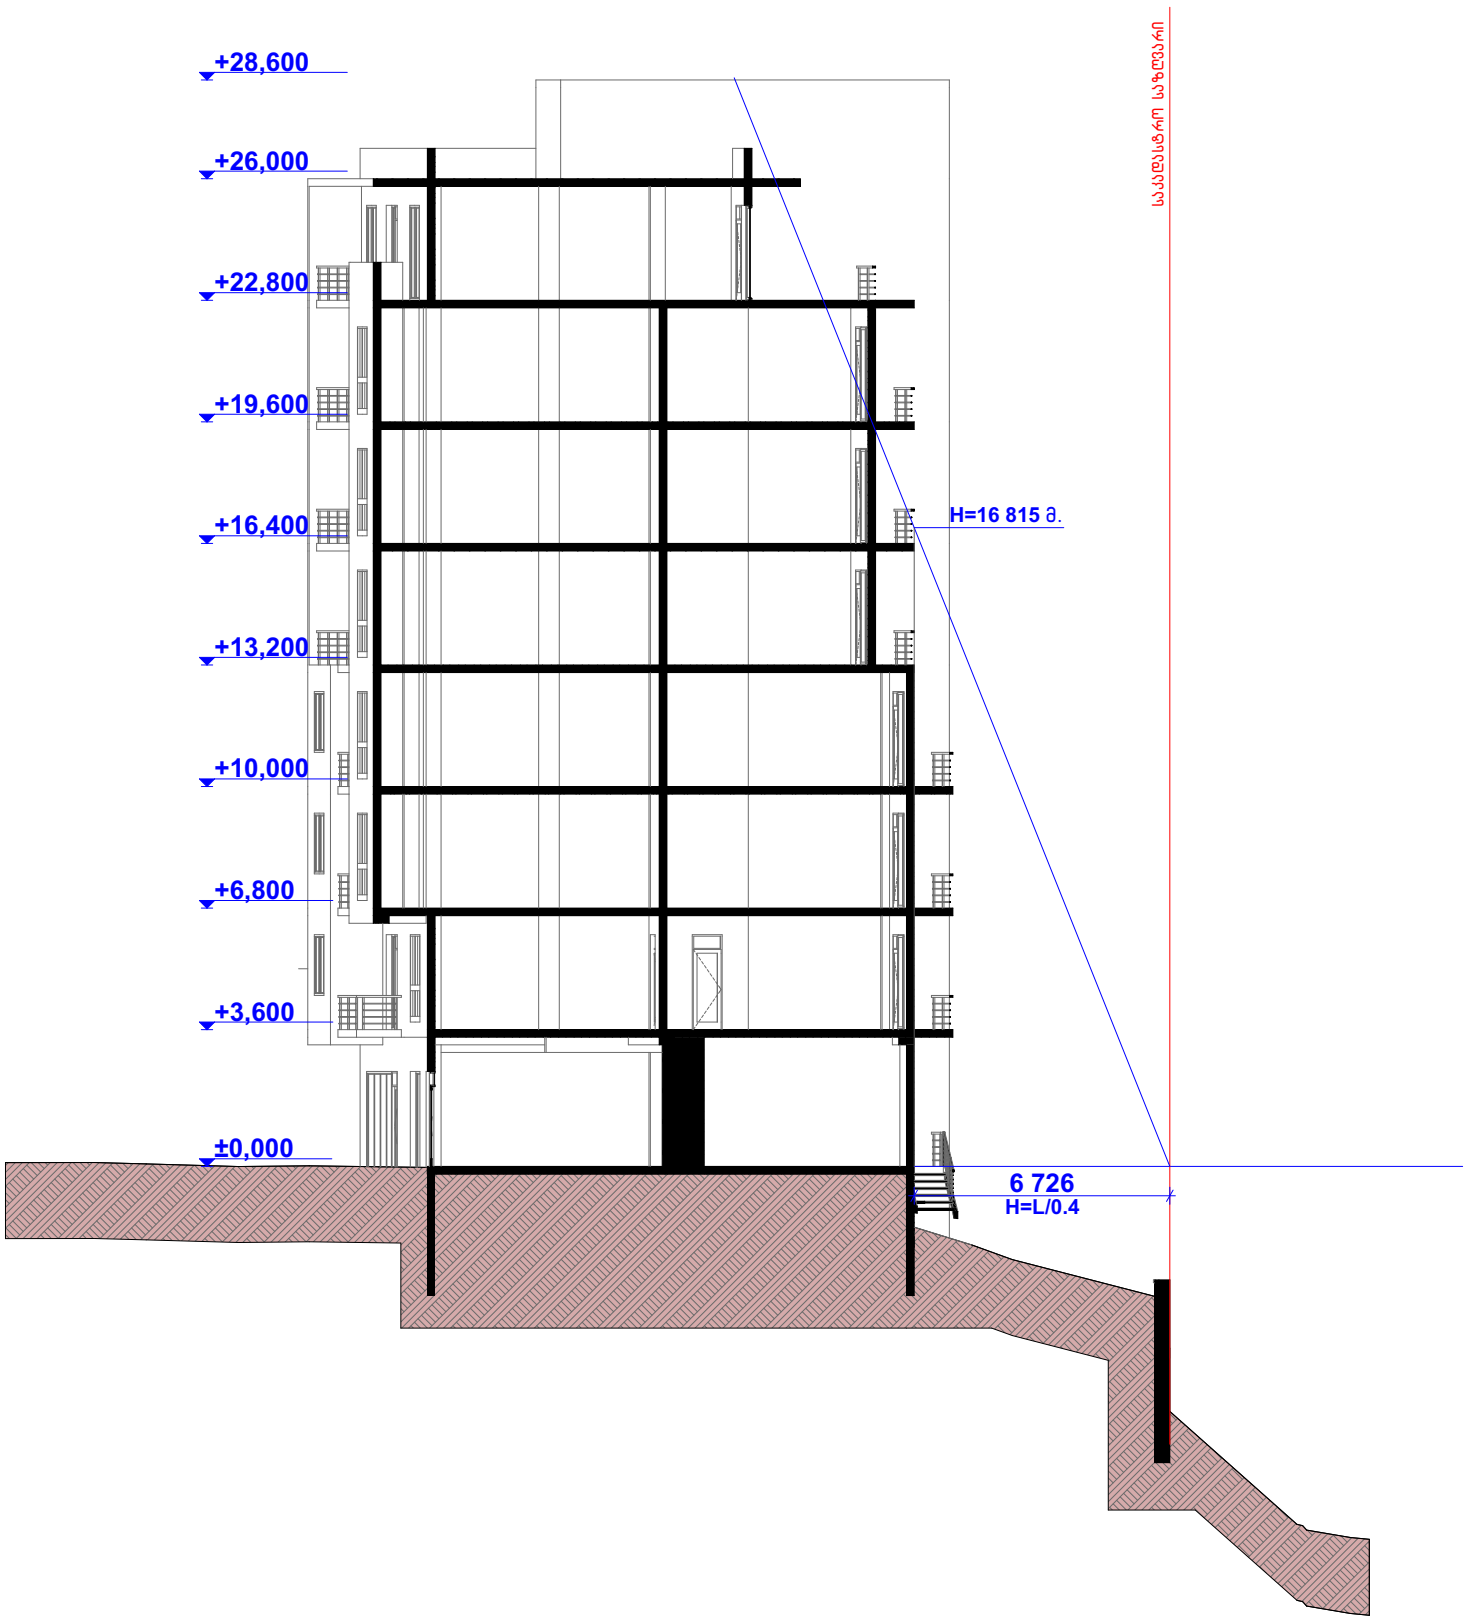

PROJECT არქ-დიზაინ პროექტი	დირექტორი	მ. რევაზიშვილი		დამკვეთი შ.პ.ს. "ეიმ ბილდინგ კომპანი"	სტადია	შურც.	თარიღი	მასშტაბი
	პრ. ავტორები	მ. რევაზიშვილი			პრ.		07.08.18	1:200
	შეასრულა	შ. მაღრაძე		მრავალბინიანი საცხოვრებელი სახლი. მის: ქ. თბილისი გურამიშვილის გამზ №80-ის მიმდ. (ს/კ 01.12.01.03.148)				
					შ.პ.ს. "არქ-დიზაინ პროექტი" თბილისი, უზნაძის №12 ტელ: 5 77 474 293			
	კონსტრუქტორი	მ. მექვაბიშვილი						

ღიობების მოწყობის სქემა 5-5
მ. 1:200

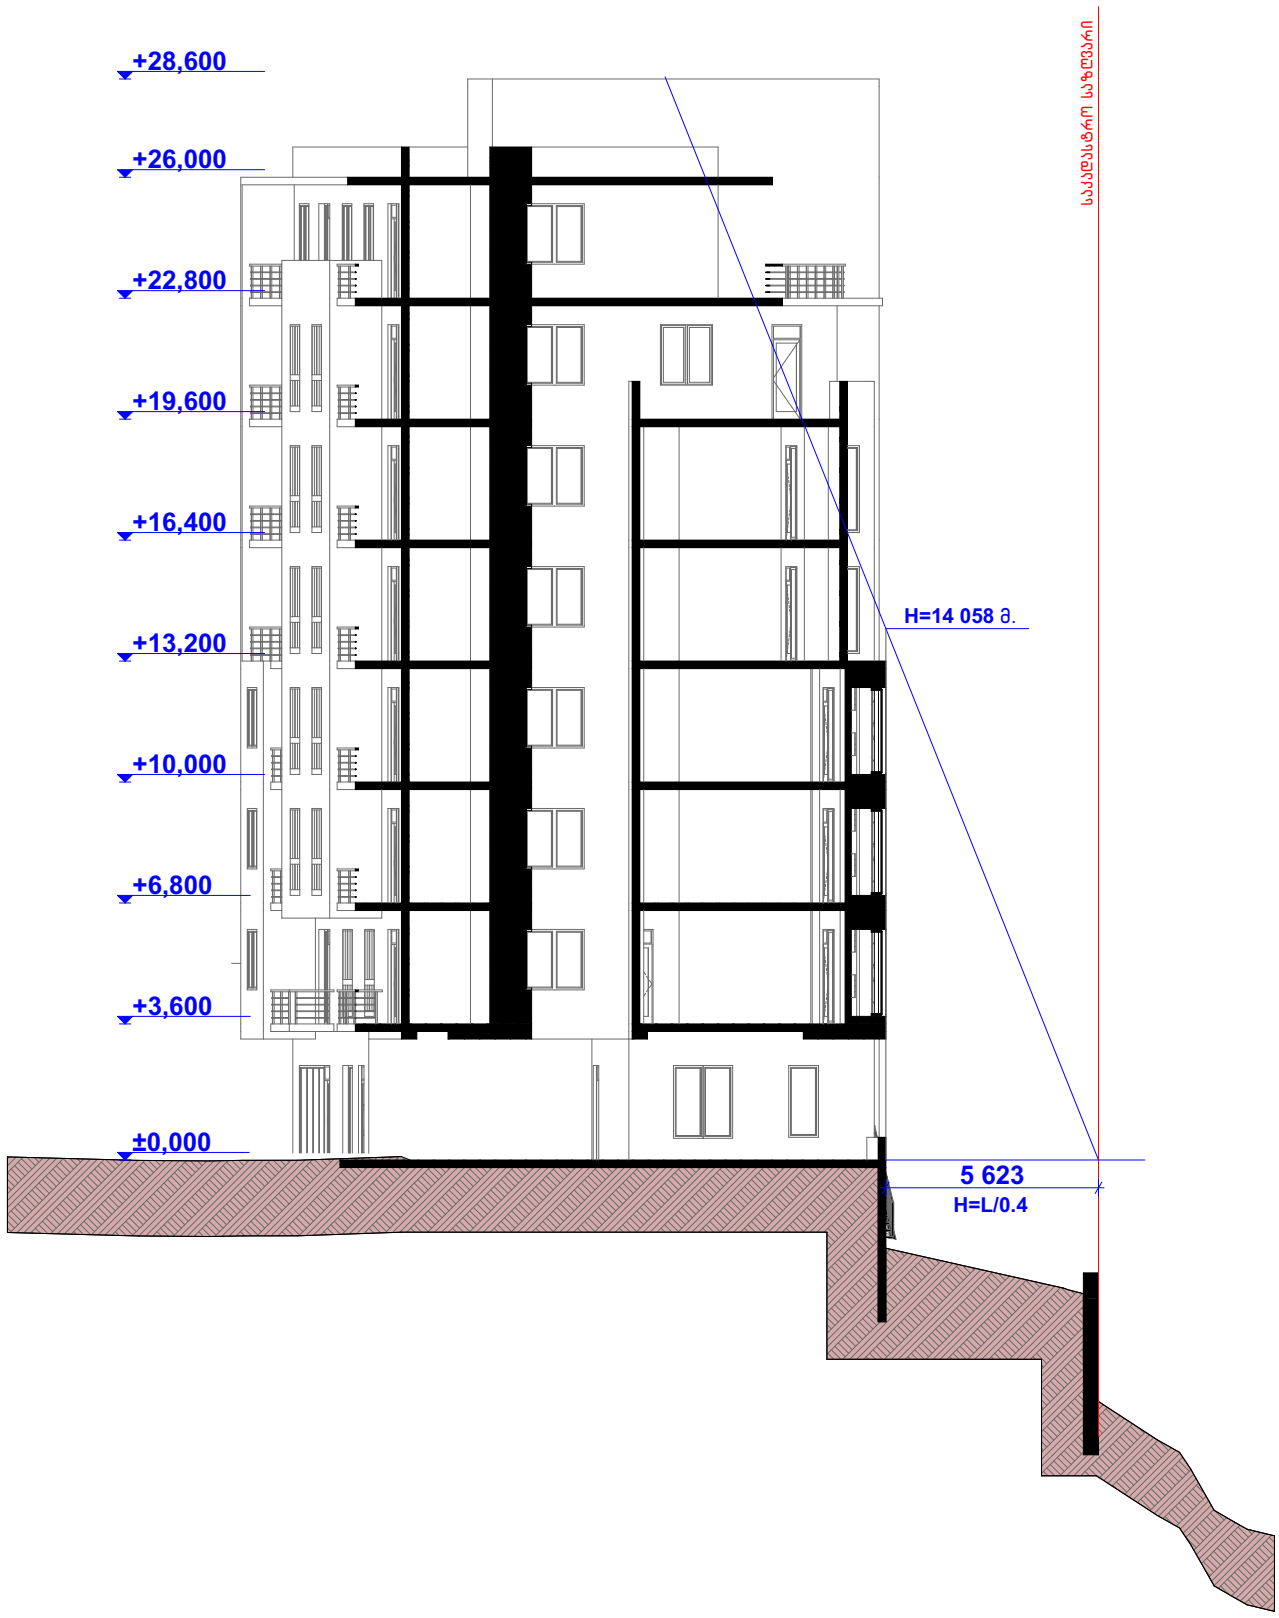

PROJECT არქ-დიზაინ პროექტი	დირექტორი	მ. რევაზიშვილი		დამკვეთი შ.პ.ს. "ეიმ ბილდინგ კომპანი"	სტადია	ფურც.	თარიღი	მასშტაბი
	პრ. ავტორები	მ. რევაზიშვილი			პრ.		07.08.18	1:200
	შეასრულა	შ. მაღრაძე		მრავალბინიანი საცხოვრებელი სახლი. მის: ქ. თბილისი ბურამიშვილის ბაზე №80-ის მიმდ. (ს/კ 01.12.01.03.148)				
					შ.პ.ს. "არქ-დიზაინ პროექტი" თბილისი, შზნაძის №12 ტელ: 5 77 474 293			
	კონსტრუქტორი	მ. მექვაბიშვილი						