
ტესტირების ხაზი LV

ქვემოდან დათვალიერების სათვალთვალო ორმო

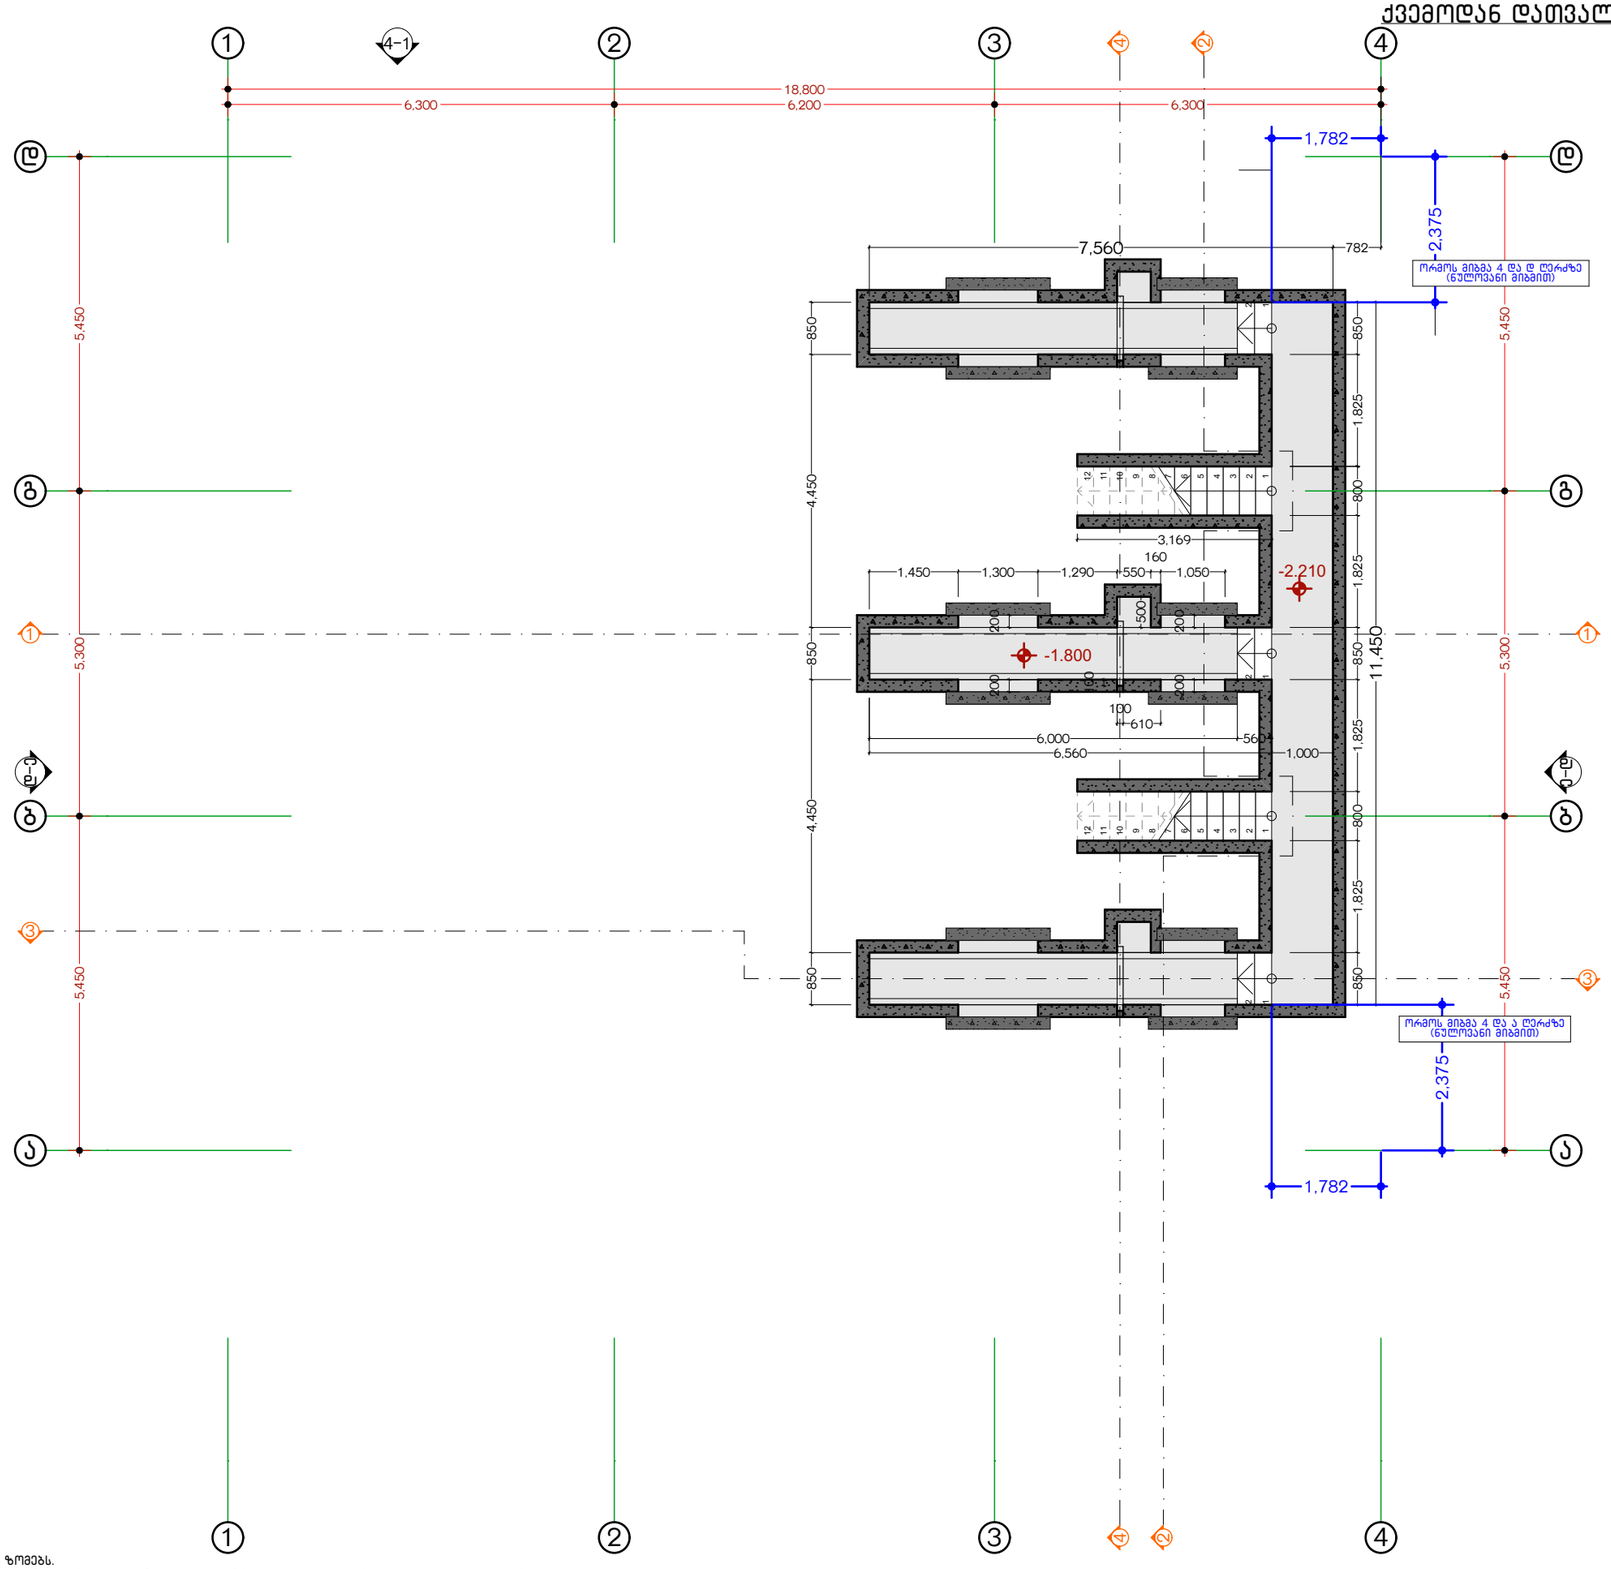

შენიშვნა:
1. შენობაში შესვლა ხდება 1 ღერძიდან ყოველთვის.
2. შენობის პერიმეტრზე ღერძები არის ნაღლობანი მიბმით.
მიკაცით ყურადღება ნახაზე 4 – დ და 4 – ა ღერძზე ორმოს მიბმის ზომებს.
(იხელმძღვანელეთ მოცემული ზომებიოთ ორმოს მიბმისას) ღერძები ე.ა.ბ.გ.დ გადათამაშებულია მიზნობრივად და თანხვედრაშია კონსტრუქციულ ნაწილთან

პირობითი აღნიშვნები:

ორმოს მიბის აღმნიშვნელი ღერძებზე

საკადასტრო საზღვრებამდე მიბმის მანძილი

საკადასტრო საზღვარი

აბსოლიტური ნიშნული

დამკვეთი:
სს. ,,ბრიინვეი საქართველო,,

საპროექტო:
GeorgianHouse
Architrcture Design Contruction
ქუჩა: ალ.ყაზბეგის12ა. Adress:Al. Kazbegi ave. 12a
ქალაქი: თბილისი City:Tbilisi
ქვეყანა: საქართველო Country:Georgia
საფოსტო კოდი: 0160 Postcode:0160

პროექტის სტატუსი:
არქიტექტურული ნაწილი

შემსრულებლები:
პროექტის ავტორები
ლ.ალავიძე
ნ.ბაისაია


პროექტის დასახელება:
ავტოსატრანსპორტო საშუალების პერიოდული ტექნიკური ინსპექტირების ცენტრი 3-ტესტირების ხაზი ლვ.
ქ.თბილისი,დასახლება გლდანი,მიკრო რ.ი, და 6-ე მიკრო რ. შორის(ნაკ.07/003) ნაკ. ს/კ 01.11.10.007.036

ნახაზის დასახელება:
ქვემოდან დათვალიერების სათვალთვალო ორმო

მასშტაბი:
1:100


ფურცელი /Layout ID : 09

A3

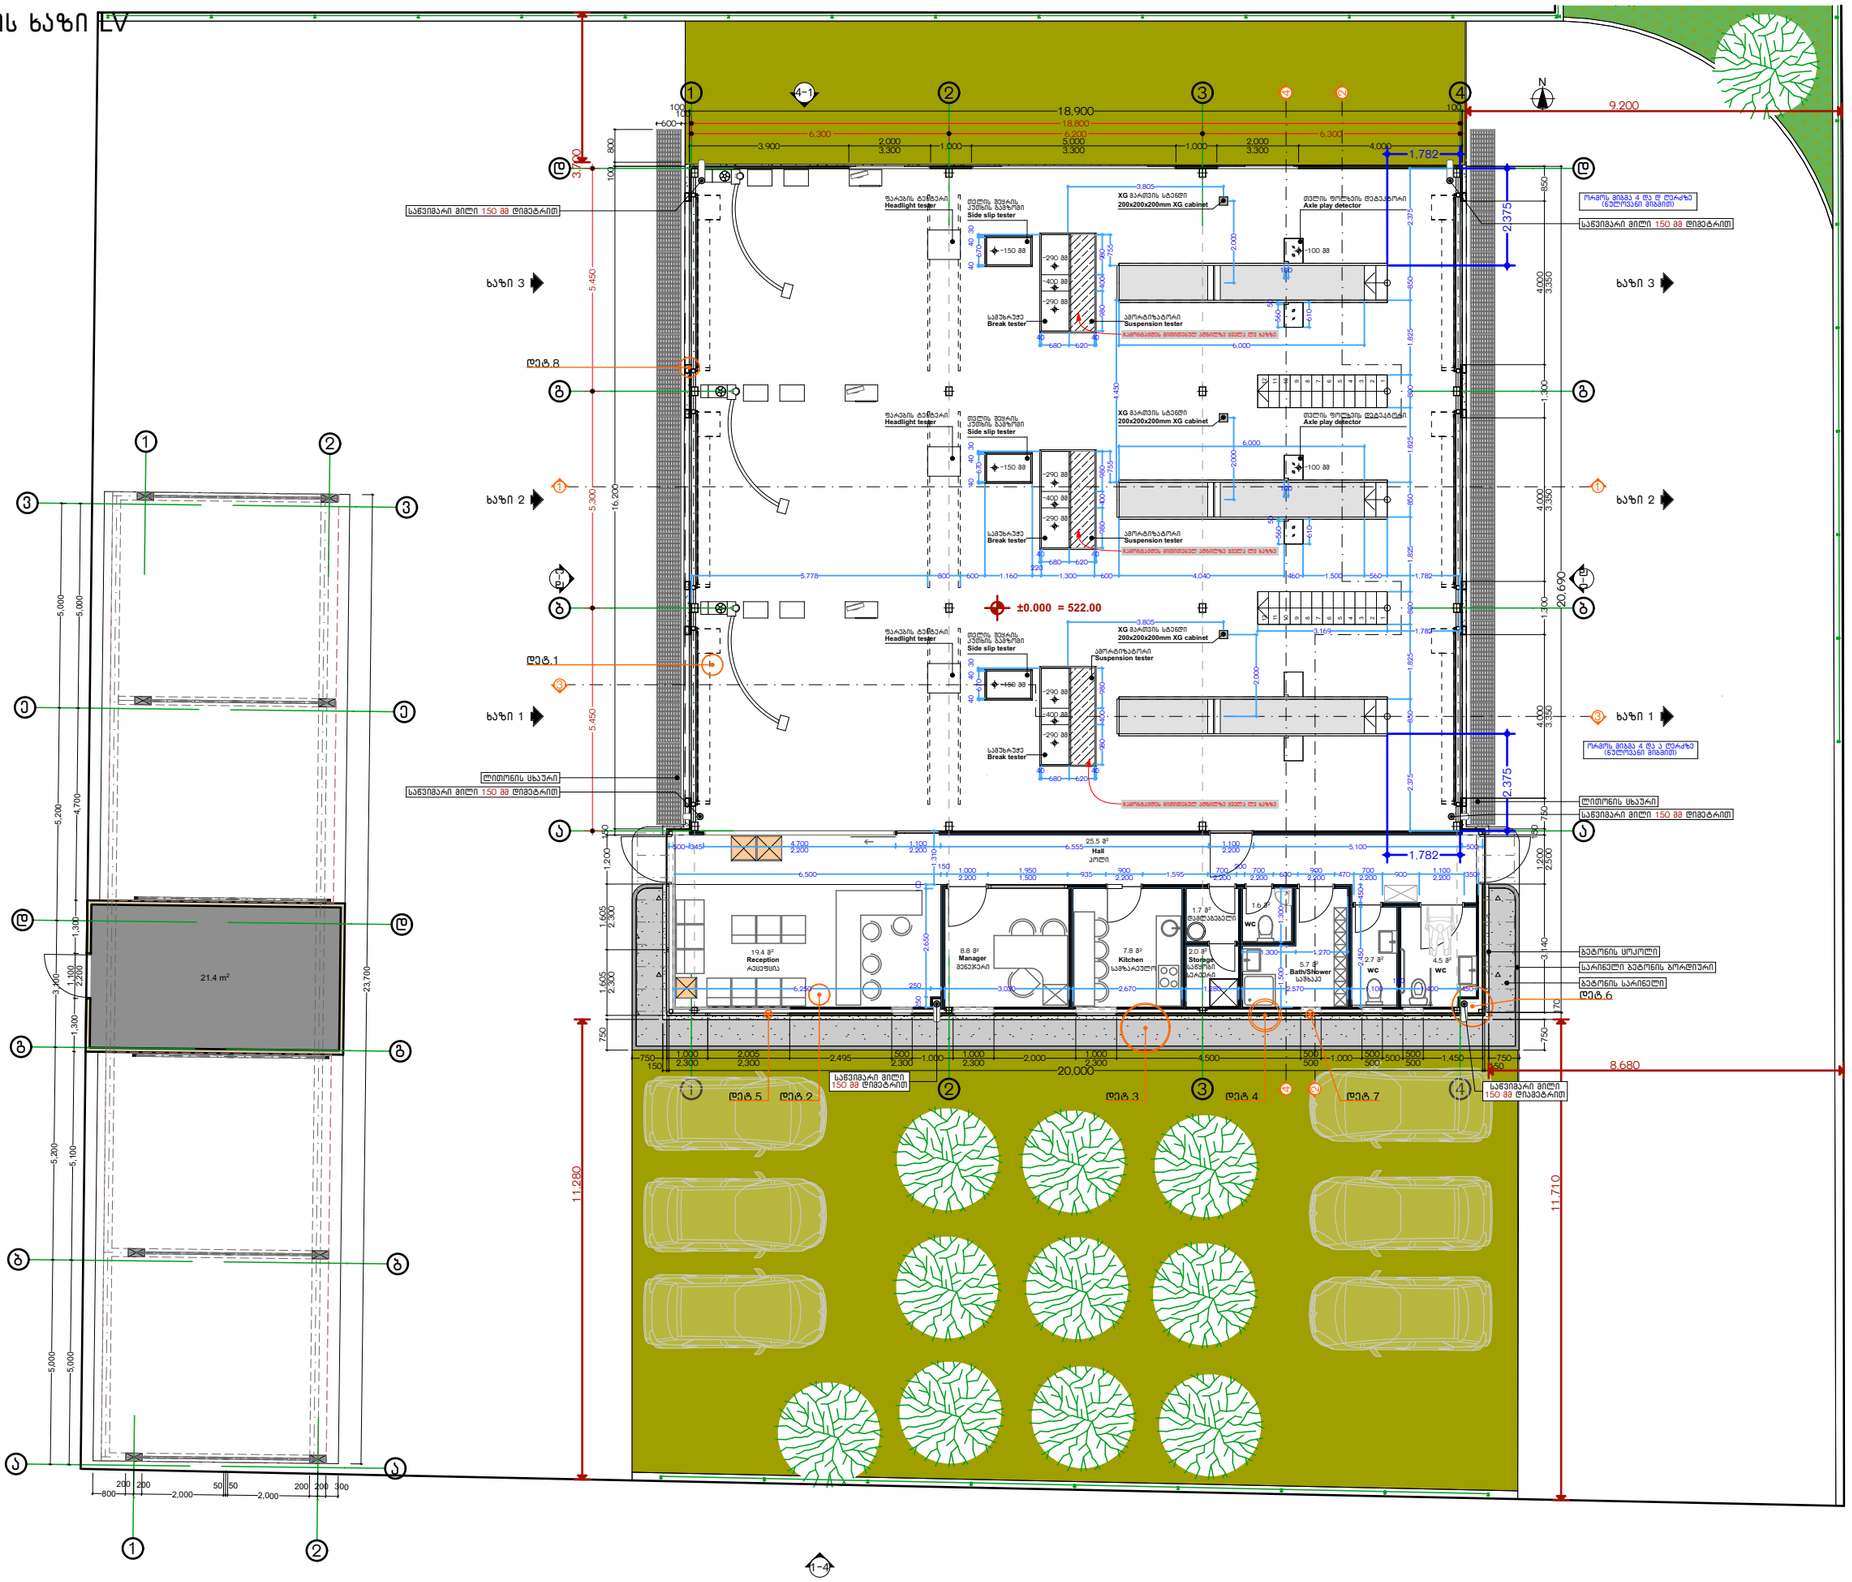

პირობითი აღნიშვნები: ორმოს მიბის აღმნიშვნელი ღერძებზე საკადასტრო საზღვრებამდე მიბმის მანძილი საკადასტრო საზღვარი აბსოლიტური ნიშნული	დამკვეთი: სს. ,,ბრიინვეი საქართველო,,	საპროექტო: GeorgianHouse Architrcture Design Contruction ქუჩა: ალ.ყაზბეგის12ა. Adress:Al. Kazbegi ave. 12a ქალაქი: თბილისი City:Tbilisi ქვეყანა: საქართველო Country:Georgia საფოსტო კოდი: 0160 Postcode:0160	პროექტის სტატუსი: არქიტექტურული ნაწილი შემსრულებლები: პროექტის ავტორები ლ.ალავიძე ნ.ბაისაია	პროექტის დასახელება: ავტოსატრანსპორტო საშუალების კერძოდული ტექნიკური ინსპექტირების ცენტრი 3-ტესტირების ხაზი EV. ქ.თბილისი,დასახლება გლდანი,მიკრო რ.ი, და 6-ე მიკრო რ. შორის(ნაკ.07/003) ნაკ. ს/ქ 01.11.10.007.036 ნახაზის დასახელება: პირველი სართულის გეგმა	მასშტაბი: 1:150, 1:100 ფურცელი /Layout ID : 10 A3

ტესტირების ხაზი LV

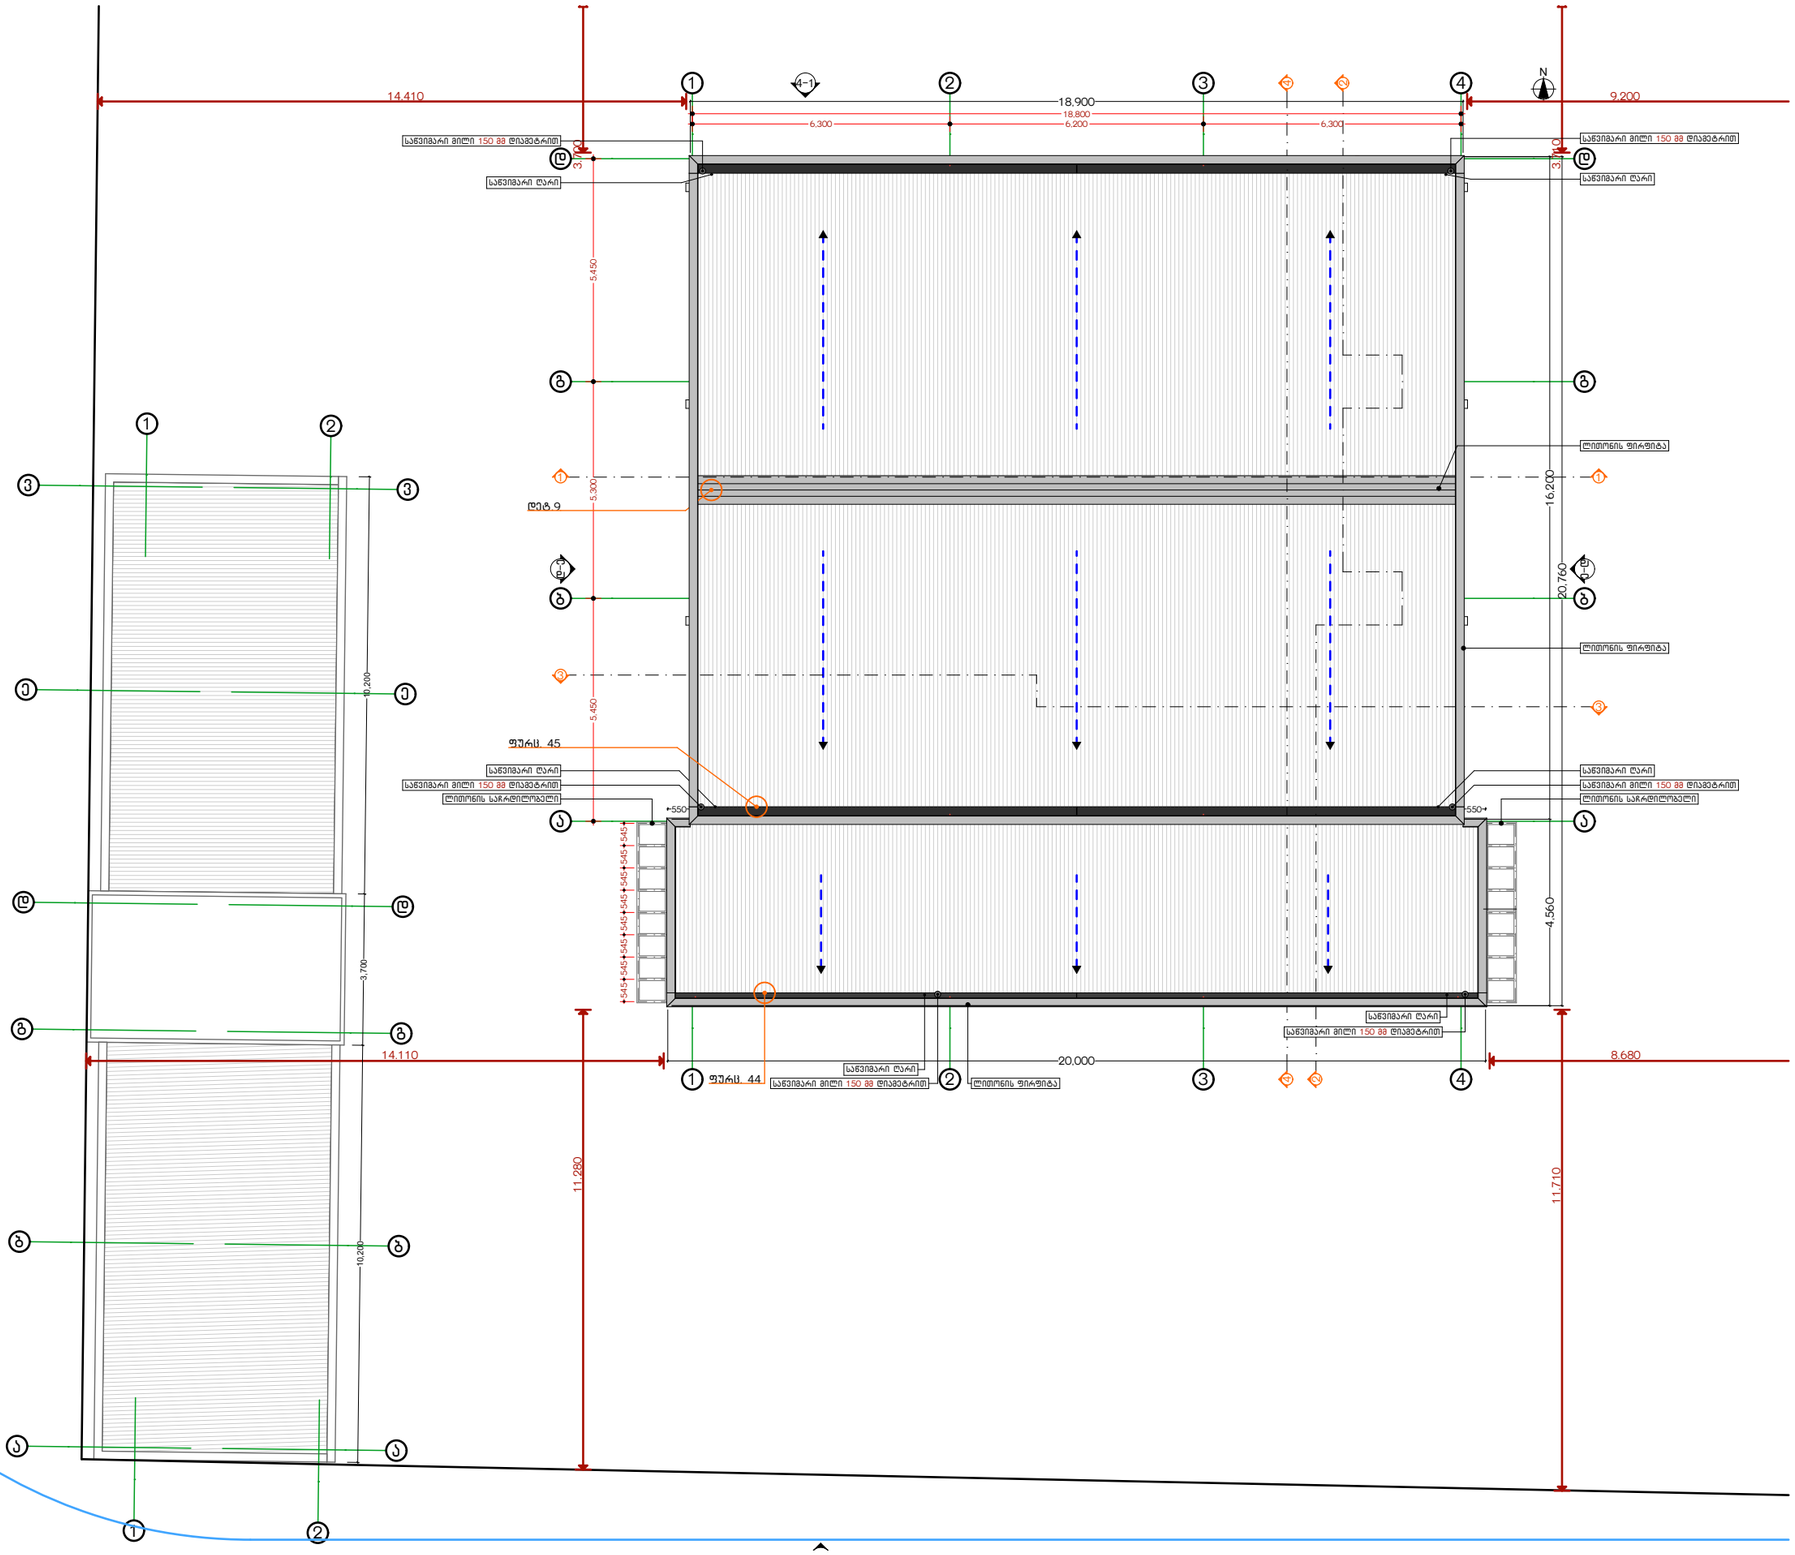

პირობითი აღნიშვნები:

ორმოს მიბის აღმნიშვნელი ღერძებზე
საკადასტრო საზღვრებამდე მიბმის მანძილი
საკადასტრო საზღვარი
აბსოლიტური ნიშნული

დამკვეთი:

სს. ,,ბრიინვეი საქართველო,,

საპროექტო:

GeorgianHouse
Architrcture Design Contruction

ქუჩა: ალ.ყაზბეგის12ა. Adress:Al. Kazbegi ave. 12a
ქალაქი: თბილისი City:Tbilisi
ქვეყანა: საქართველო Country:Georgia
საფოსტო კოდი: 0160 Postcode:0160

პროექტის სტატუსი:

არქიტექტურული ნაწილი

შემსრულებლები:

პროექტის ავტორები

ლ.ალავიძე
ნ.მაისაია

პროექტის დასახელება:

ავტოსატრანსპორტო საშუალების კეთილმოწყობილი ტექნიკური ინსპექტირების ცენტრის 3-ტესტირების ხაზი LV.
ქ.თბილისი,დასახლება გლდანი,მიკრო რ-ი, და 6-ე მიკრო რ. შორის(ნაკ.07/003) ნაკ. ს/ქ 01.11.10.007.036

ნახაზის დასახელება:

სახურავის გეგმა


მასშტაბი:

1:150, 1:100

ფურცელი /Layout ID : 11

A3

პირობითი აღნიშვნები

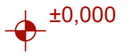

ნიშნული გეგმაზე

საკადასტრო საზღვარი

ჭრილის ხაზი




გასასვლელამდე სავალი მანძილი



მისაწვდომი სვლაგეზი




ღერძის ხაზი

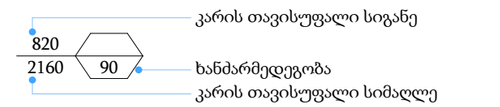

კარის თავისუფალი სიგანე

ხანძარმედეგობა

კარის თავისუფალი სიმაღლე

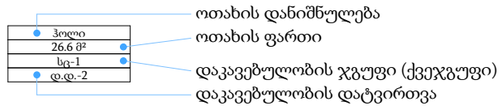

ოთახის დანიშნულება

ოთახის ფართი

დაკავებულობის ჯგუფი (ქვეჯგუფი)

დაკავებულობის დატვირთვა



საქმიანი ჯგუფი



სასაწყობე ჯგუფი



სახანძრო-სამაშველო სამსახურის მიერ გამოსაყენებელი მისაერთებელი - ჰიდრანტი



ხელის ცეცხლმაქრი



აალებადი აირის აღმომჩენი



საევაკუაციო გასასვლელი



სასმელი წყლის შადრევანი

საოფისე
87.8 მ²
სქ
დ.დ. 10

ტექ.დათვალიერების სივრცე
304.6 მ²
სწ-1
დ.დ. 17

