ჭრილი 1-1

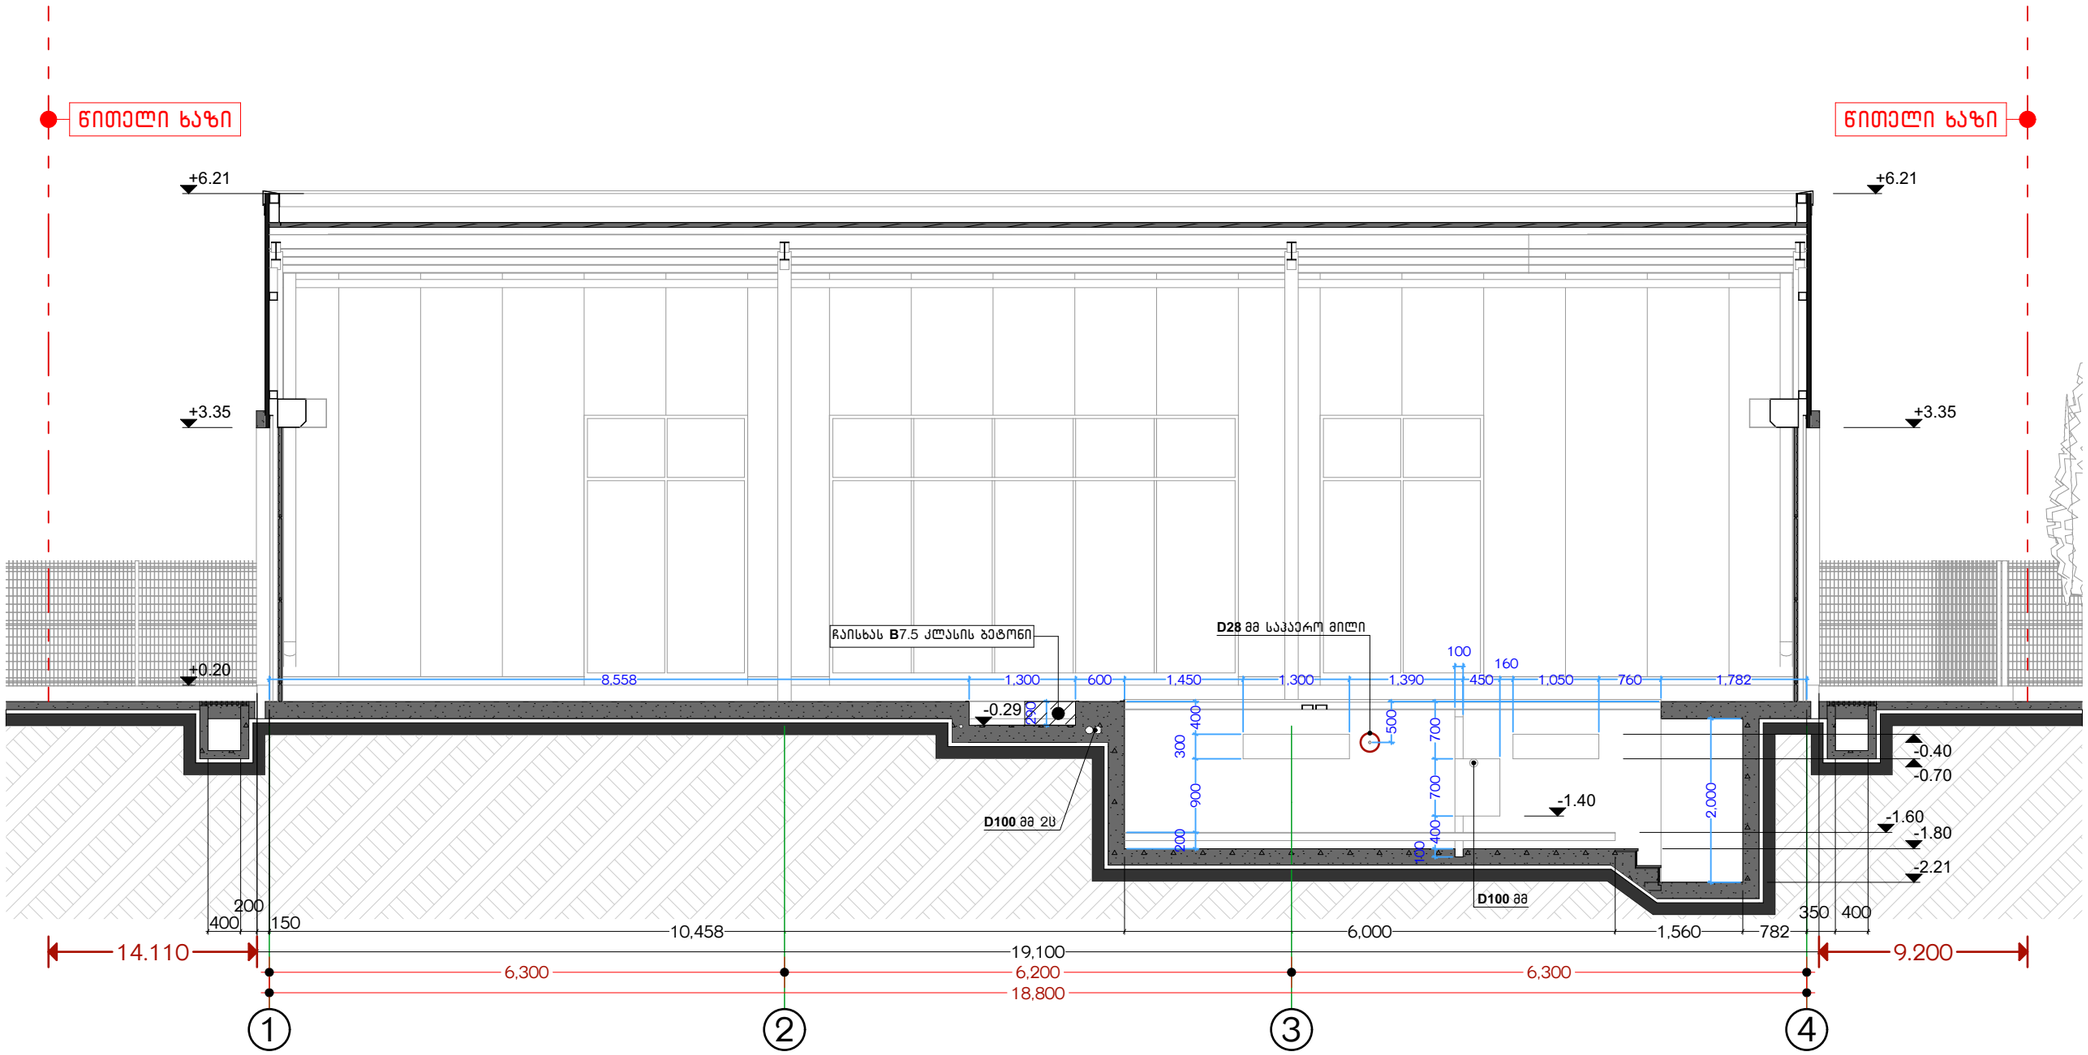

პირობითი აღნიშვნები:

ორმოს მიბის აღმნიშვნელი ღერძებზე

საკადასტრო საზღვრებამდე მიბმის მანძილი

საკადასტრო საზღვარი

აბსოლიტური ნიშნული

დამკვეთი:

სს. ,,ბრიინვეი საქართველო,,

საპროექტო:

GeorgianHouse
Architrcture Design Contruction

ქუჩა: ალ.ყაზბეგის12ა. Adress:Al. Kazbegi ave. 12a
ქალაქი: თბილისი City:Tbilisi
ქვეყანა: საქართველო Country:Georgia
საფოსტო კოდი: 0160 Postcode:0160

პროექტის სტატუსი:

არქიტექტურული ნაწილი

შემსრულებლები:

პროექტის ავტორები

ლ.ალავიძე

ნ.მაისაია

პროექტის დასახელება:

ავტოსატრანსპორტო საშუალების კერიოდული ტექნიკური ინსპექტირების ცენტრი 3-ტესტირების ხაზი LV.
ქ.თბილისი,დასახლება გლდანი,მიკრო რ.I, და 6-ე მიკრო რ. შორის(ნაკ.07/003) ნაკ. ს/კ 01.11.10.007.036

ნახაზის დასახელება:

ჭრილი 1-1

მასშტაბი:

1:75, 1:100

ფურცელი /Layout ID : 12

A3

ტესტირების ხაზი LV

ჭრილი 2-2

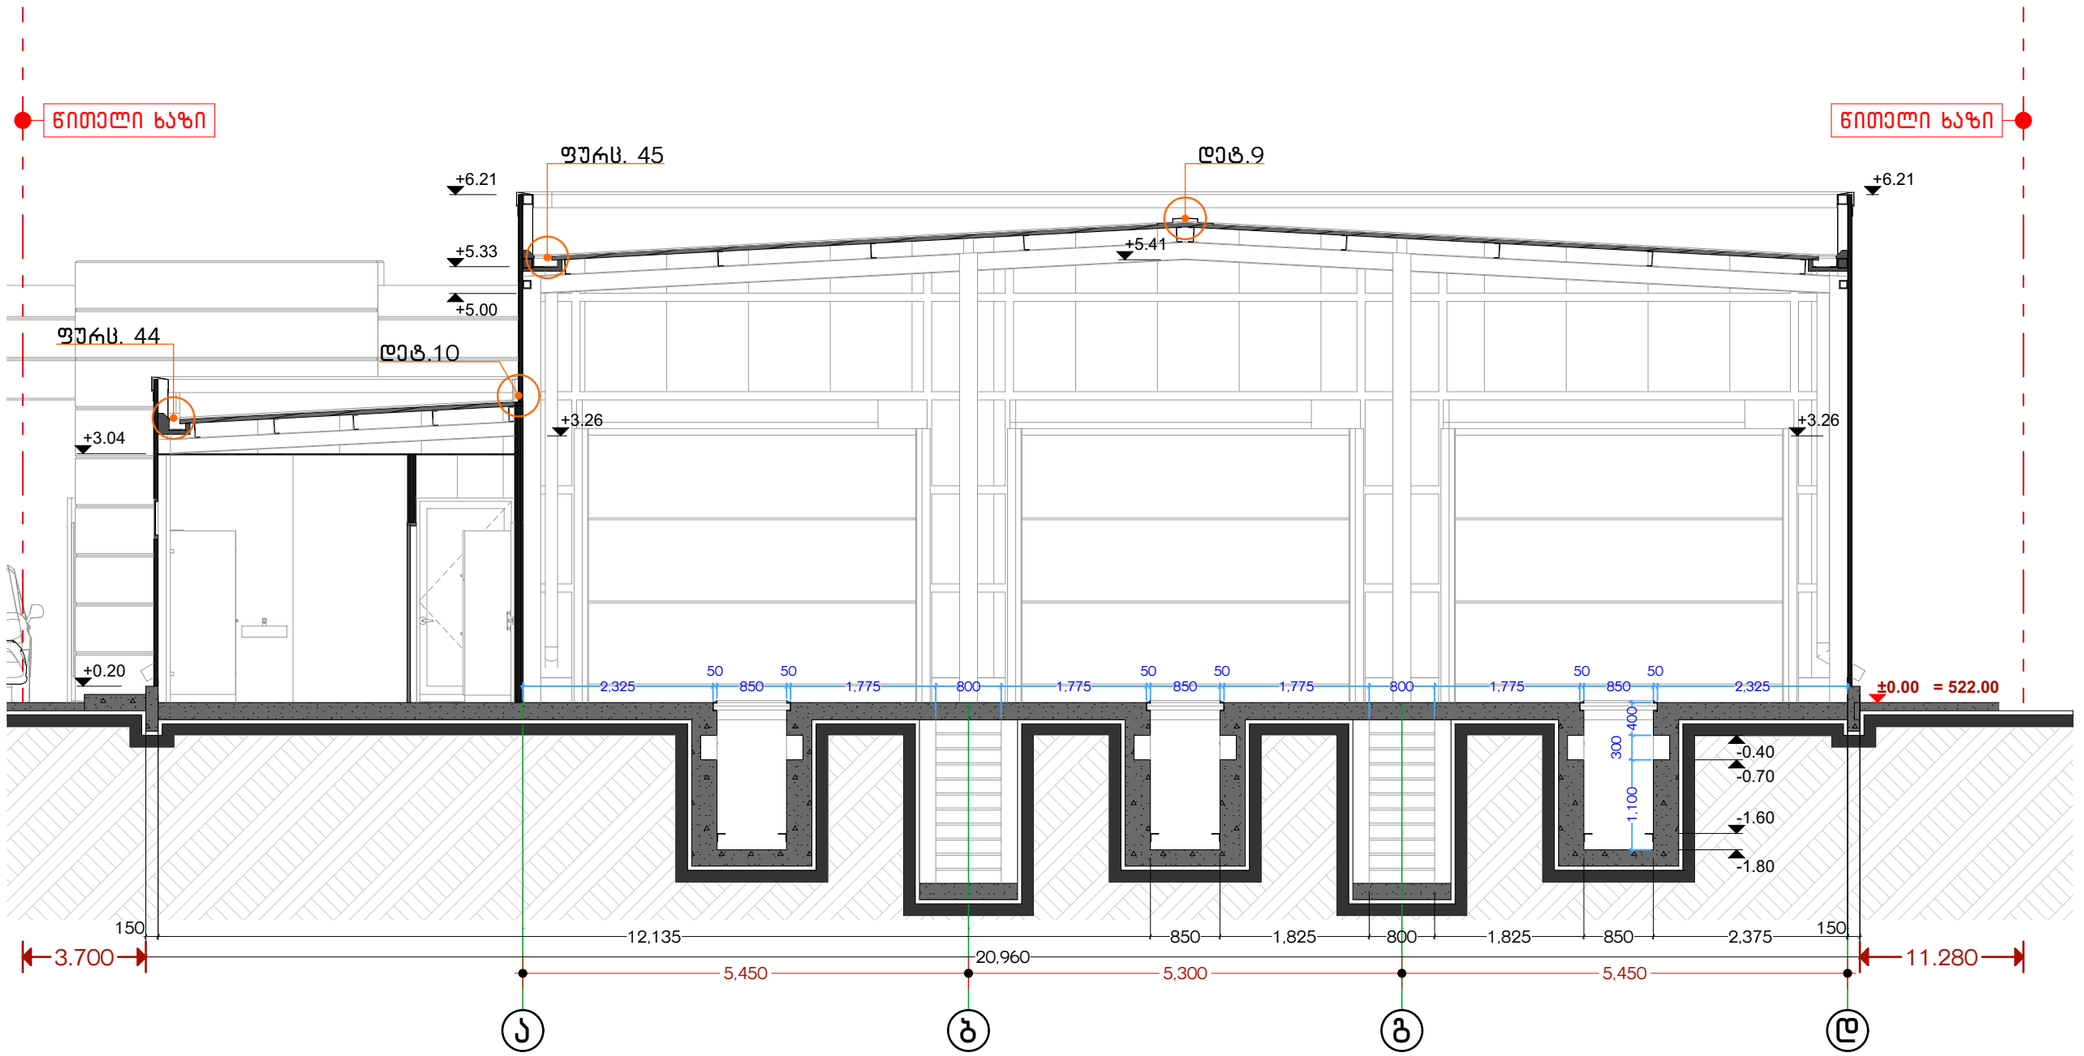

შენიშვნა:
1. შენობაში შესვლა ხდება 1 ღერძიდან ყოველთვის.
2. შენობის პერიმეტრზე ღერძები არის ნულოვანი მიბმით.
მიაქცევთ ყურადღებას ღერძები ე.ა.ბ.გ.დ გადათამაშებულია მიზნობრივად და თანხვედრაშია კონსტრუქციულ ნაწილთან

პირობითი აღნიშვნები:

ორმოს მიბის აღმნიშვნელი ღერძებზე

საკადასტრო საზღვრებამდე მიბმის მანძილი

საკადასტრო საზღვარი

აბსოლიტური ნიშნული

დამკვეთი:

სს. ,,ბრიინვეი საქართველო,,

საპროექტო:

GeorgianHouse
Architrcture Design Contruction

ქუჩა: ალ.ყაზბეგის12ა. Adress:Al. Kazbegi ave. 12a
ქალაქი: თბილისი City:Tbilisi
ქვეყანა: საქართველო Country:Georgia
საფოსტო კოდი: 0160 Postcode:0160

პროექტის სტატუსი:

არქიტექტურული ნაწილი

შემსრულებლები:

პროექტის ავტორები

ლ.ალავიძე

ნ.მაისაია

პროექტის დასახელება:

ავტოსატრანსპორტო საშუალების კერიოდული ტექნიკური ინსპექტირების ცენტრი 3-ტესტირების ხაზი LV.
ქ.თბილისი,დასახლება გლდანი,მიკრო რ.ი, და 6-ე მიკრო რ. შორის(ნაკ.07/003) ნაკ. ს/კ 01.11.10.007.036

ნახაზის დასახელება:

ჭრილი 2-2

მასშტაბი:

1:75, 1:100

ფურცელი /Layout ID : 13

A3

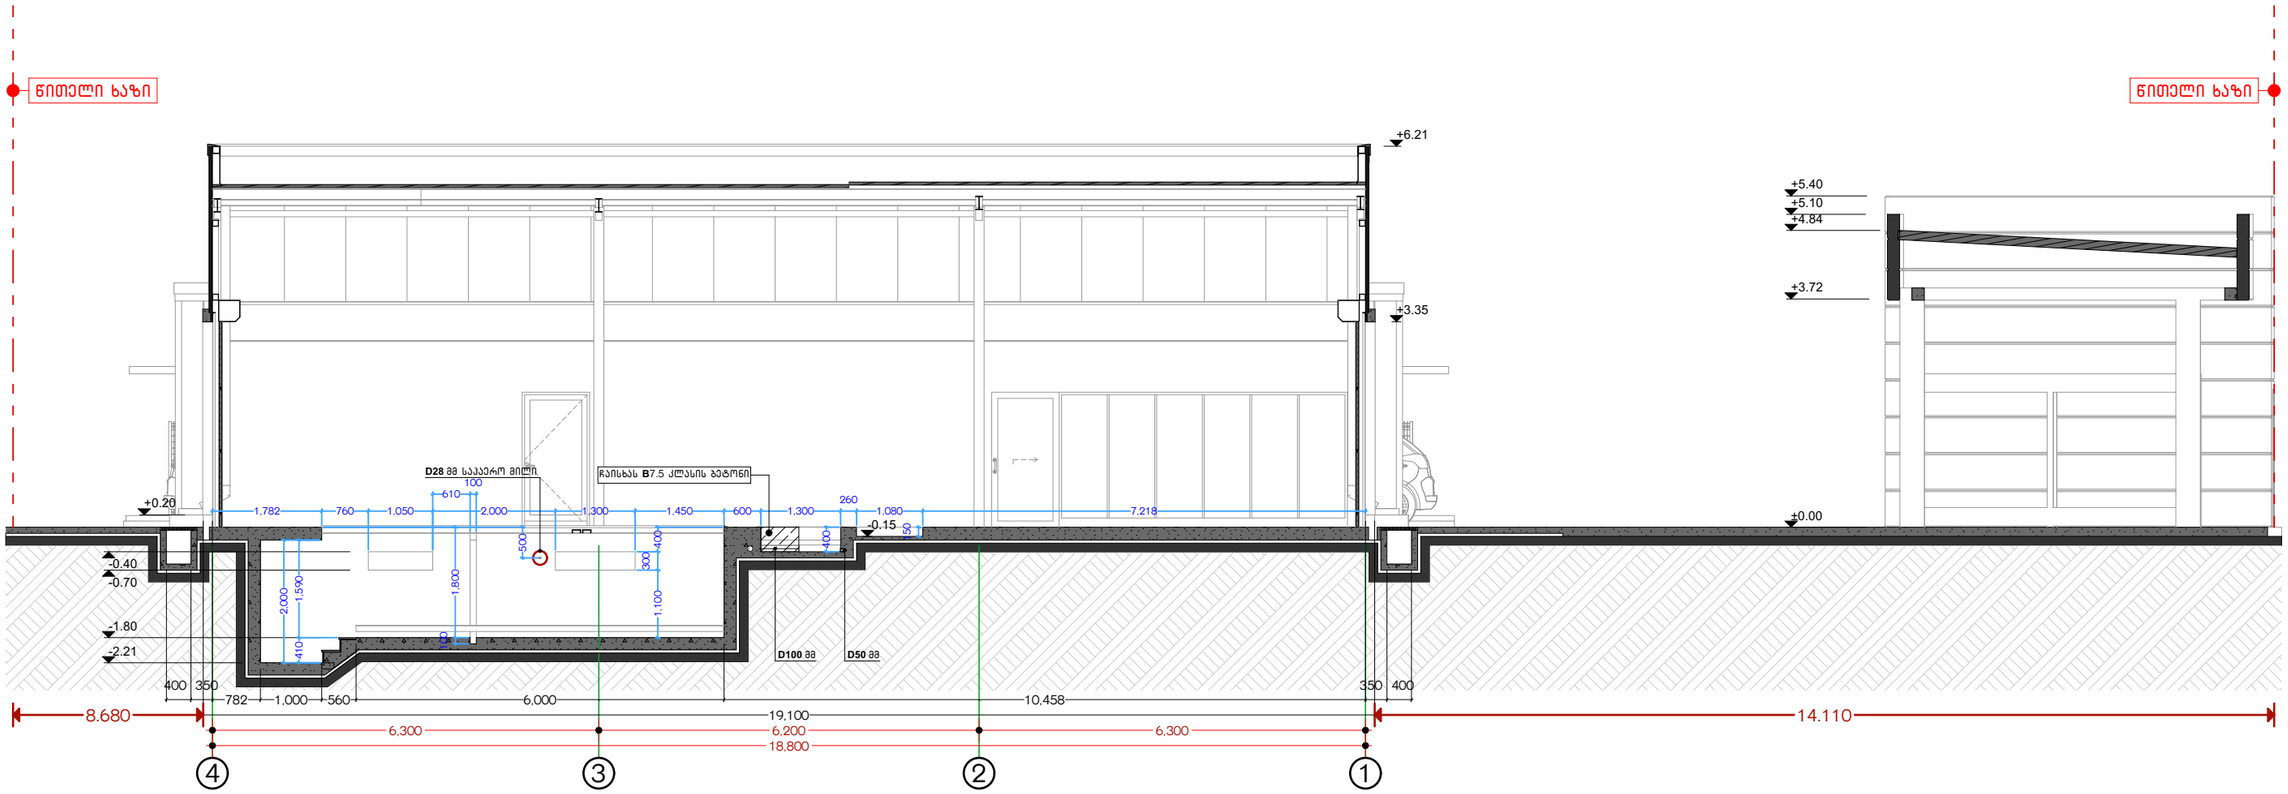

პირობითი აღნიშვნები:

ორმოს მიბის აღმნიშვნელი ღერძებზე
საკადასტრო საზღვრებამდე მიბმის მანძილი
საკადასტრო საზღვარი
აბსოლიტური ნიშნული

დამკვეთი:

სს. ,,ბრიინვეი საქართველო,,

საპროექტო:

GeorgianHouse
Architrcture Design Contruction

ქუჩა: ალ.ყაზბეგის12ა. Adress:Al. Kazbegi ave. 12a
ქალაქი: თბილისი City:Tbilisi
ქვეყანა: საქართველო Country:Georgia
საფოსტო კოდი: 0160 Postcode:0160

პროექტის სტატუსი:

არქიტექტურული ნაწილი

შემსრულებლები:

პროექტის ავტორები

ლ.ალავიძე

ნ.მაისაია

პროექტის დასახელება:

ავტოსატრანსპორტო საშუალების კერიოდული ტექნიკური ინსპექტირების ცენტრი
3-ტესტირების ხაზი LV.
ქ.თბილისი,დასახლება გლდანი,მიკრო რ.ი, და 6-ე მიკრო რ. შორის(ნაკ.07/003) ნაკ. ს/კ 01.11.10.007.036

ნახაზის დასახელება:

ჭრილი 3-3

მასშტაბი:

1:100

ფურცელი /Layout ID :

14

A3

ტესტირების ხაზი LV

ჭრილი 4-4

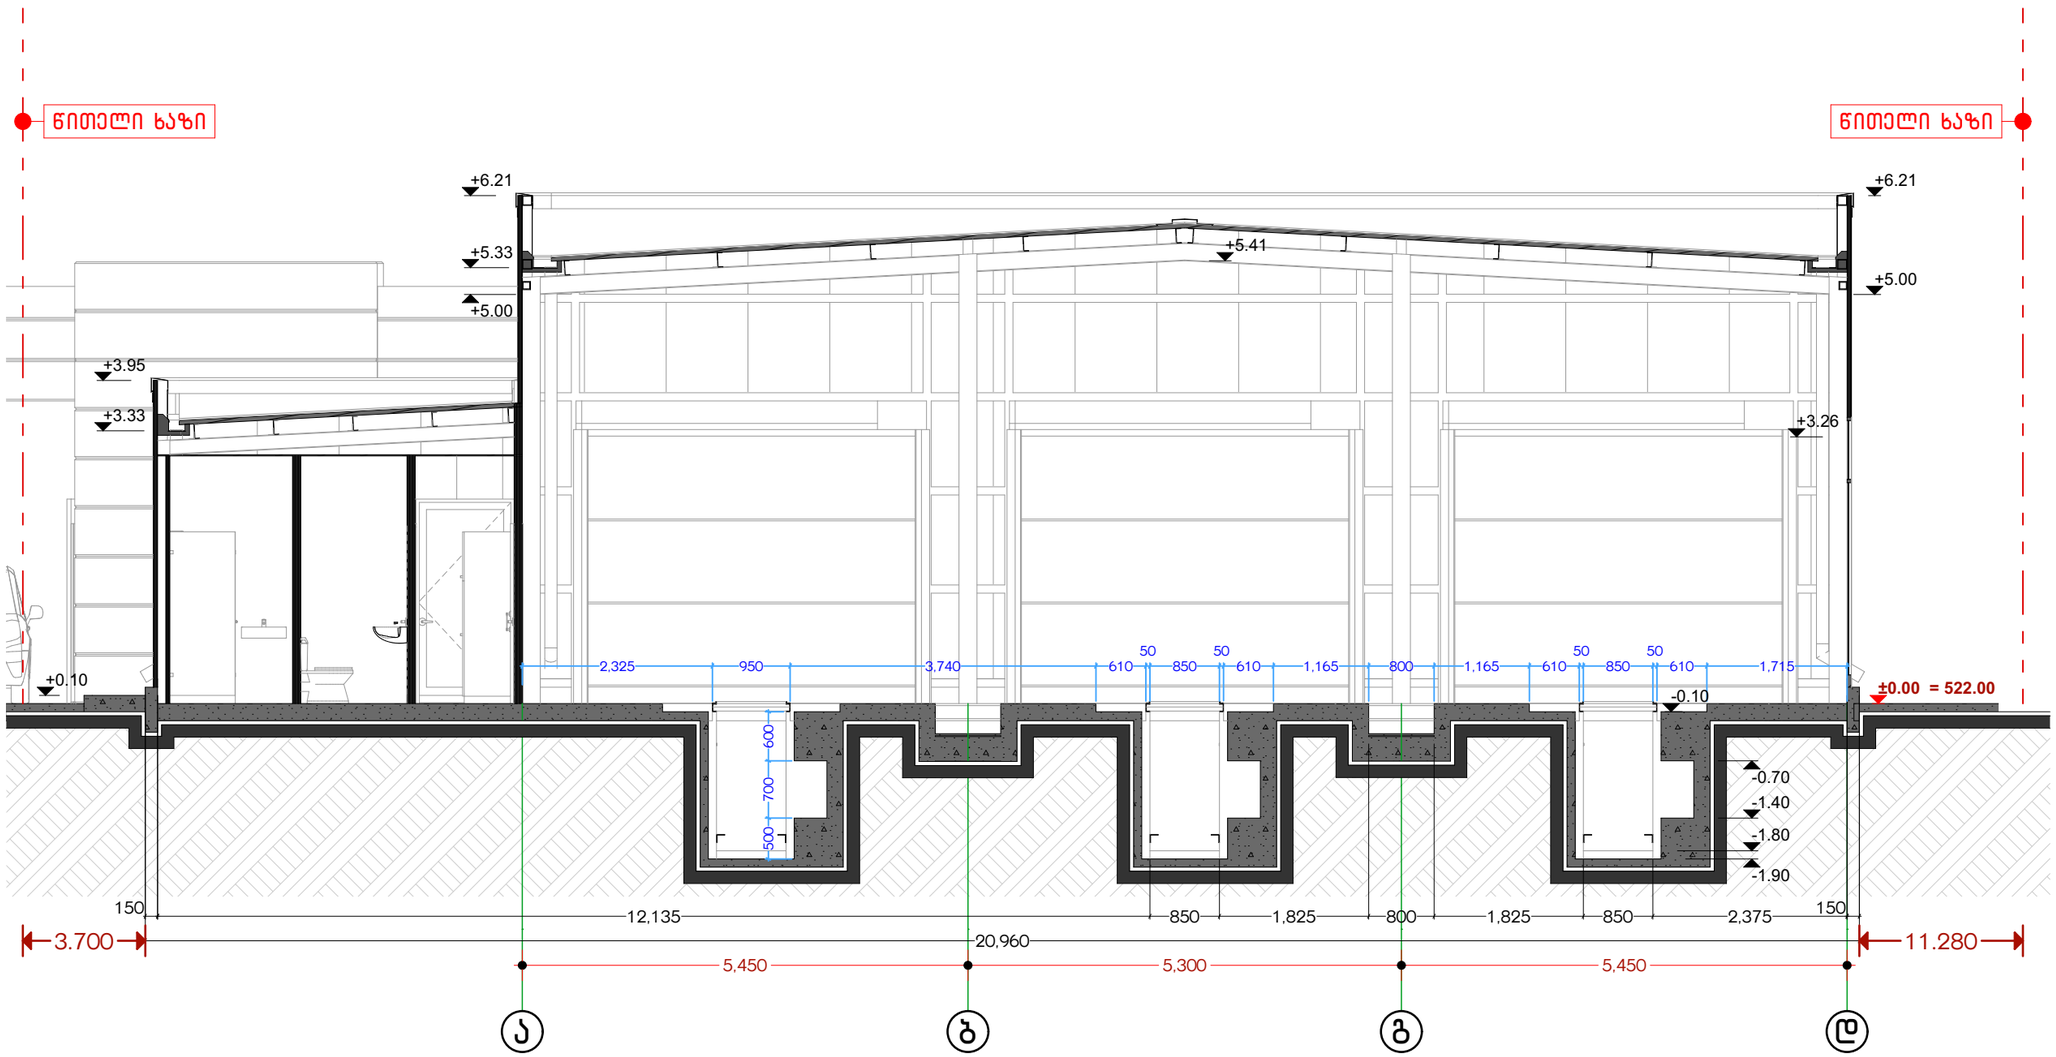

შენიშვნა:
1. შენობაში შესვლა ხდება 1 ღერძიდან ყოველთვის.
2. შენობის კერიმეტრზე ღერძები არის ნულოვანი მიბმით.
მიაქციეთ ყურადღება ღერძები ე.ა.ბ.გ.დ გადათამაშებულია მიზნობრივად და თანხვედრაშია კონსტრუქციულ ნაწილთან

პირობითი აღნიშვნები:

ორმოს მიბის აღმნიშვნელი ღერძებზე
საკადასტრო საზღვრებამდე მიბმის მანძილი
საკადასტრო საზღვარი
აბსოლიტური ნიშნული

დამკვეთი:
სს. ,,ბრიინვეი საქართველო,,

საპროექტო:
GeorgianHouse
Architrcture Design Contruction
ქუჩა: ალ.ყაზბეგის12ა. Adress:Al. Kazbegi ave. 12a
ქალაქი: თბილისი City:Tbilisi
ქვეყანა: საქართველო Country:Georgia
საფოსტო კოდი: 0160 Postcode:0160

პროექტის სტატუსი:
არქიტექტურული ნაწილი

შემსრულებლები:
პროექტის ავტორები
ლ.ალავიძე
ნ.მაისაია

პროექტის დასახელება:
ავტოსატრანსპორტო საშუალების კერიოდული ტექნიკური ინსპექტირების ცენტრის 3-ტესტირების ხაზი LV.
ქ.თბილისი,დასახლება გლდანი,მიკრო რ.ი, და 6-ე მიკრო რ. შორის(ნაკ.07/003) ნაკ. ს/კ 01.11.10.007.036

ნახაზის დასახელება:
ჭრილი 4-4

მასშტაბი:
1:75, 1:100

ფურცელი /Layout ID : 15

A3