ტესტირების ხაზი LV

ფასადი 1-4

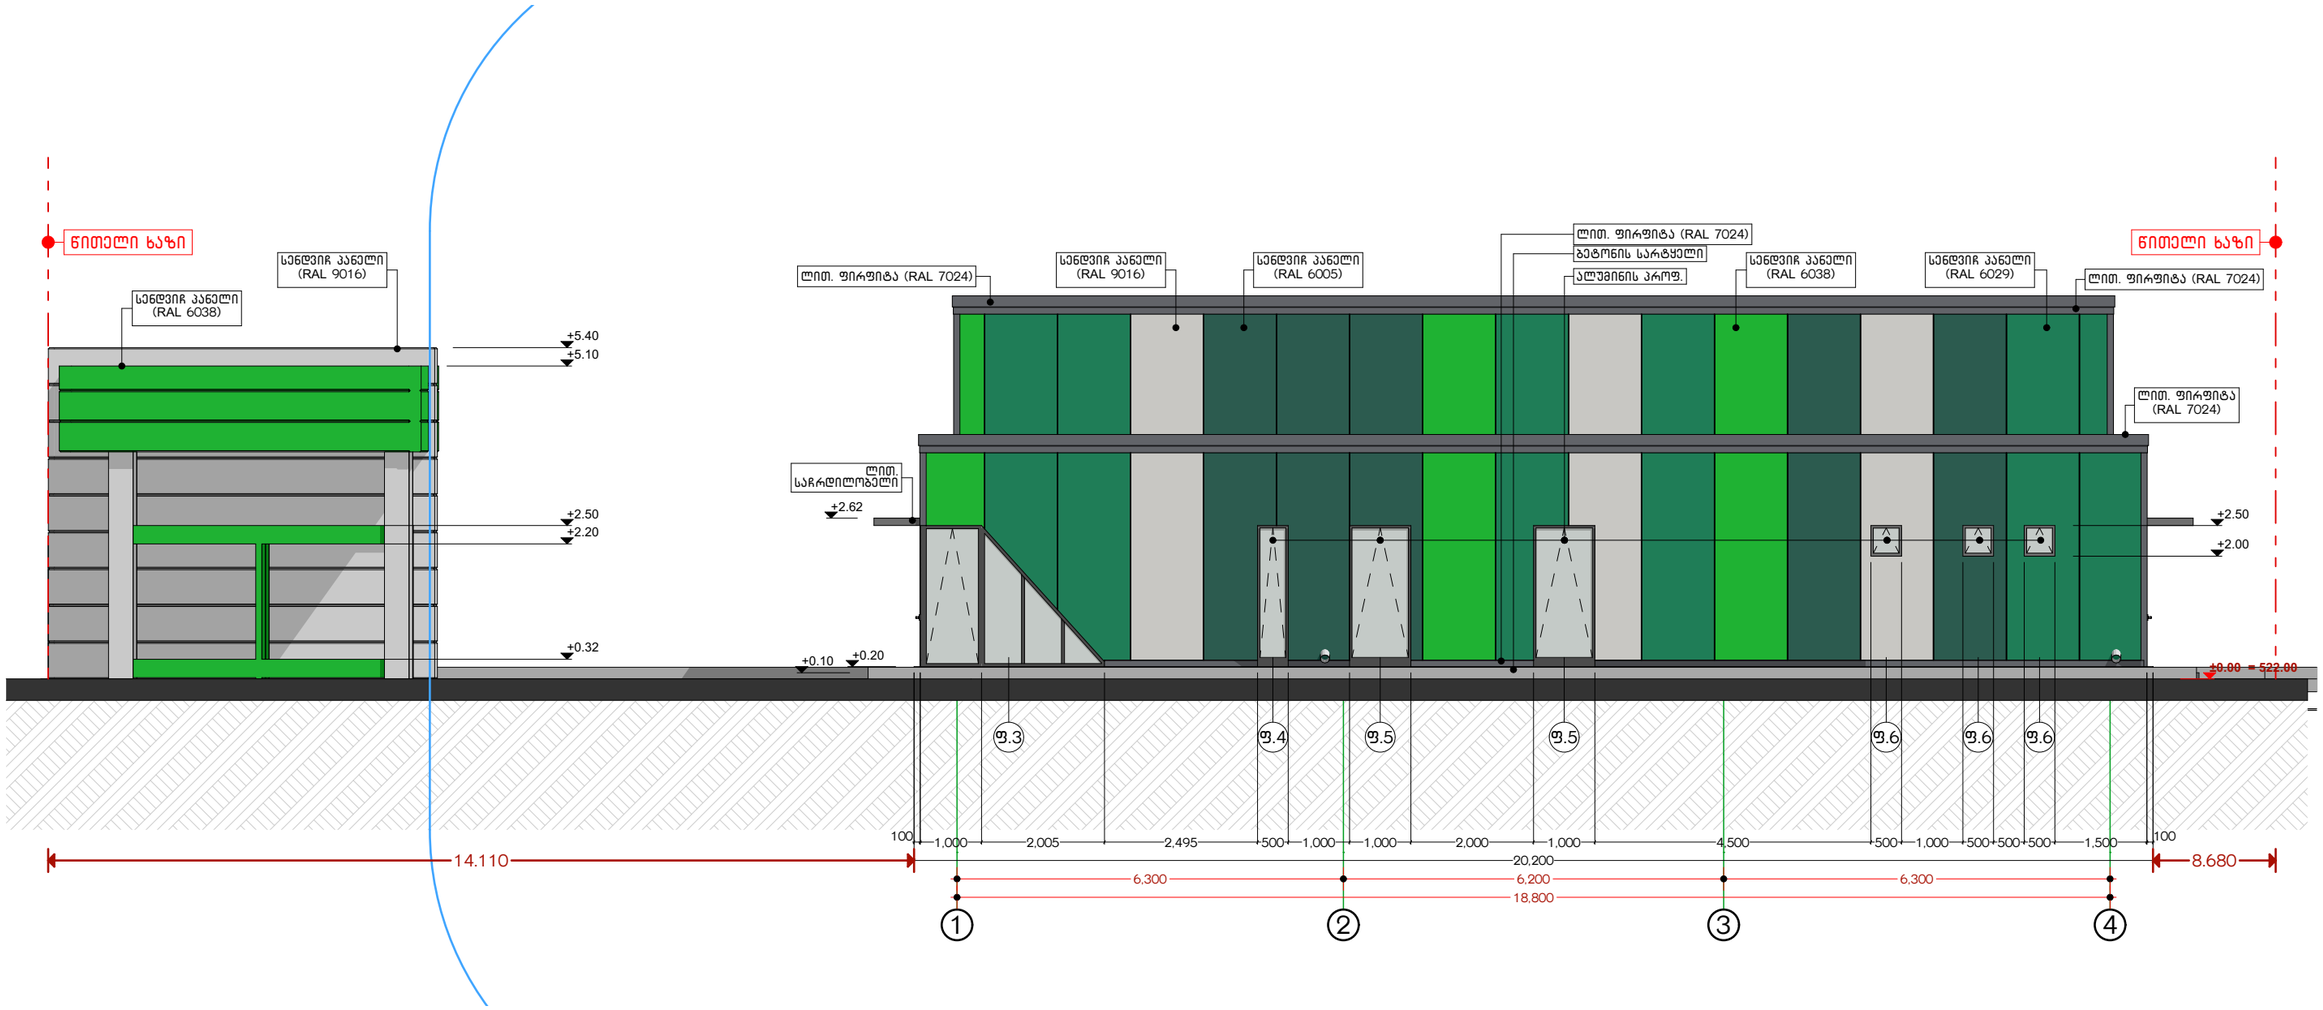

შენიშვნა:

1. თუნუქის დეტალები დამზადდეს **RAL** 7024 ფერთან მაქსიმალურად მიახლოებული

პირობითი აღნიშვნები:

ორმოს მიბის აღმნიშვნელი ღერძებზე
საკადასტრო საზღვრებამდე მიბმის მანძილი
საკადასტრო საზღვარი
აბსოლიტური ნიშნული

დამკვეთი:
სს. ,,გრიინვეი საქართველო,,

საპროექტო:
GeorgianHouse
Architrcture Design Contruction
ქუჩა: ალ.ყაზბეგის12ა. Adress:Al. Kazbegi ave. 12a
ქალაქი: თბილისი City:Tbilisi
ქვეყანა: საქართველო Country:Georgia
საფოსტო კოდი: 0160 Postcode:0160

პროექტის სტატუსი:
არქიტექტურული ნაწილი

შემსრულებლები:
პროექტის ავტორები
ლ.ალავიძე
ნ.მაისაია

პროექტის დასახელება:
ავტოსატრანსპორტო საშუალების პერიოდული ტექნიკური ინსპექტირების ცენტრი 3-ტესტირების ხაზი ლვ.
ქ.თბილისი,დასახლება გლდანი,მიქარო ჩ.I, და 6-ე მიქარო ჩ. შორის(ნაკ.07/003) ნაკ. ს/კ 01.11.10.007.036

ნახაზის დასახელება:
ფასადი 1-4

მასშტაბი:
1:100

ფურცელი /Layout ID :
16

A3

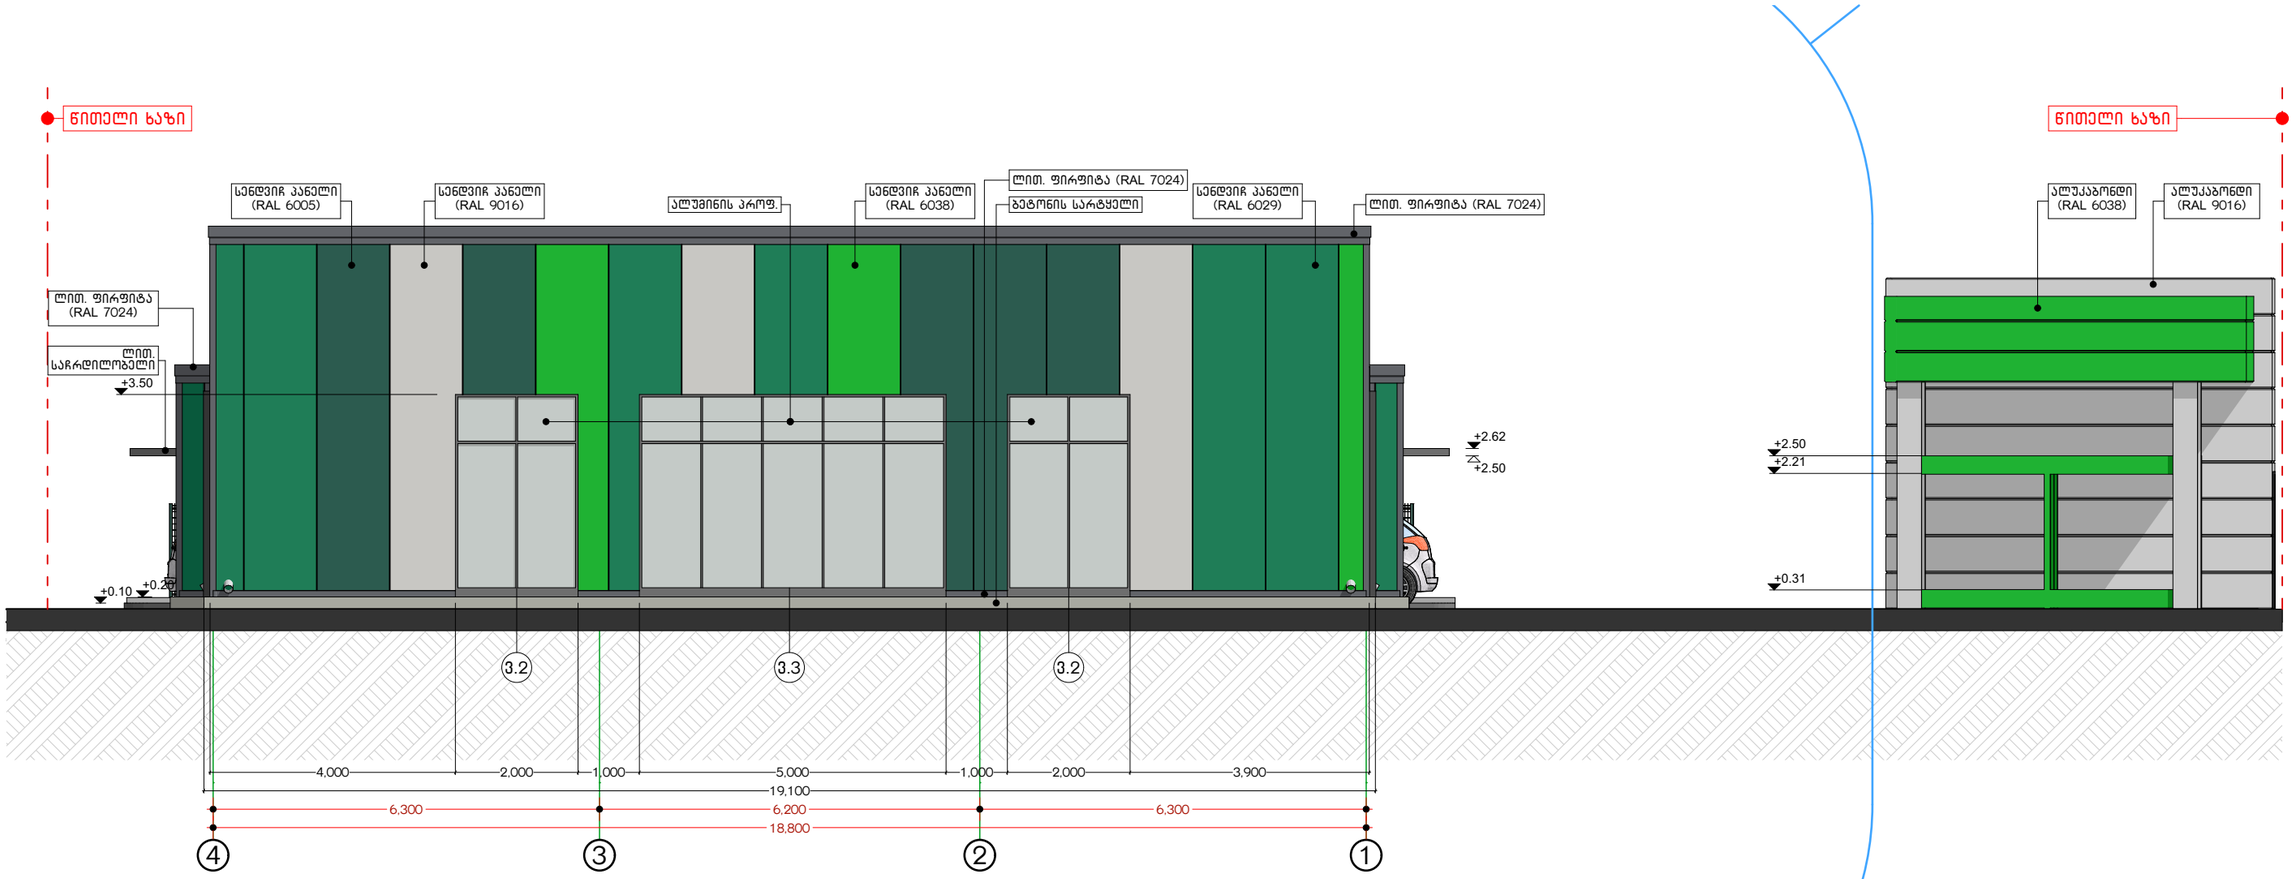

შენიშვნა:

1. თუნუქის დეტალები დამზადდეს **RAL** 7024 ფერთან მაქსიმალურად მიახლოებული

პირობითი აღნიშვნები: ორმოს მიბის აღმნიშვნელი ღერძებზე საკადასტრო საზღვრებამდე მიბმის მანძილი საკადასტრო საზღვარი აბსოლიტური ნიშნული	დამკვეთი: სს. ,,გრიინვეი საქართველო,,	საპროექტო: GeorgianHouse Architrcture Design Contruction ქუჩა: ალ.ყაზბეგის12ა. Adress:Al. Kazbegi ave. 12a ქალაქი: თბილისი City:Tbilisi ქვეყანა: საქართველო Country:Georgia საფოსტო კოდი: 0160 Postcode:0160	პროექტის სტატუსი: არქიტექტურული ნაწილი შემსრულებლები: პროექტის ავტორები ლ.ალავიძე ნ.გაისარია	პროექტის დასახელება: ავტოსატრანსპორტო საშუალების პერიოდული ტექნიკური ინსპექტირების ცენტრის 3-ტესტირების ხაზი ლვ. ქ.თბილისი,დასახლება გლდანი,მიკრო რ-ი, და 6-ე მიკრო რ. შორის(ნაკ.07/003) ნაკ. ს/კ 01.11.10.007.036 ნახაზის დასახელება: ფასადი 4-1	მასშტაბი: 1:100 ფურცელი /Layout ID : 17 A3

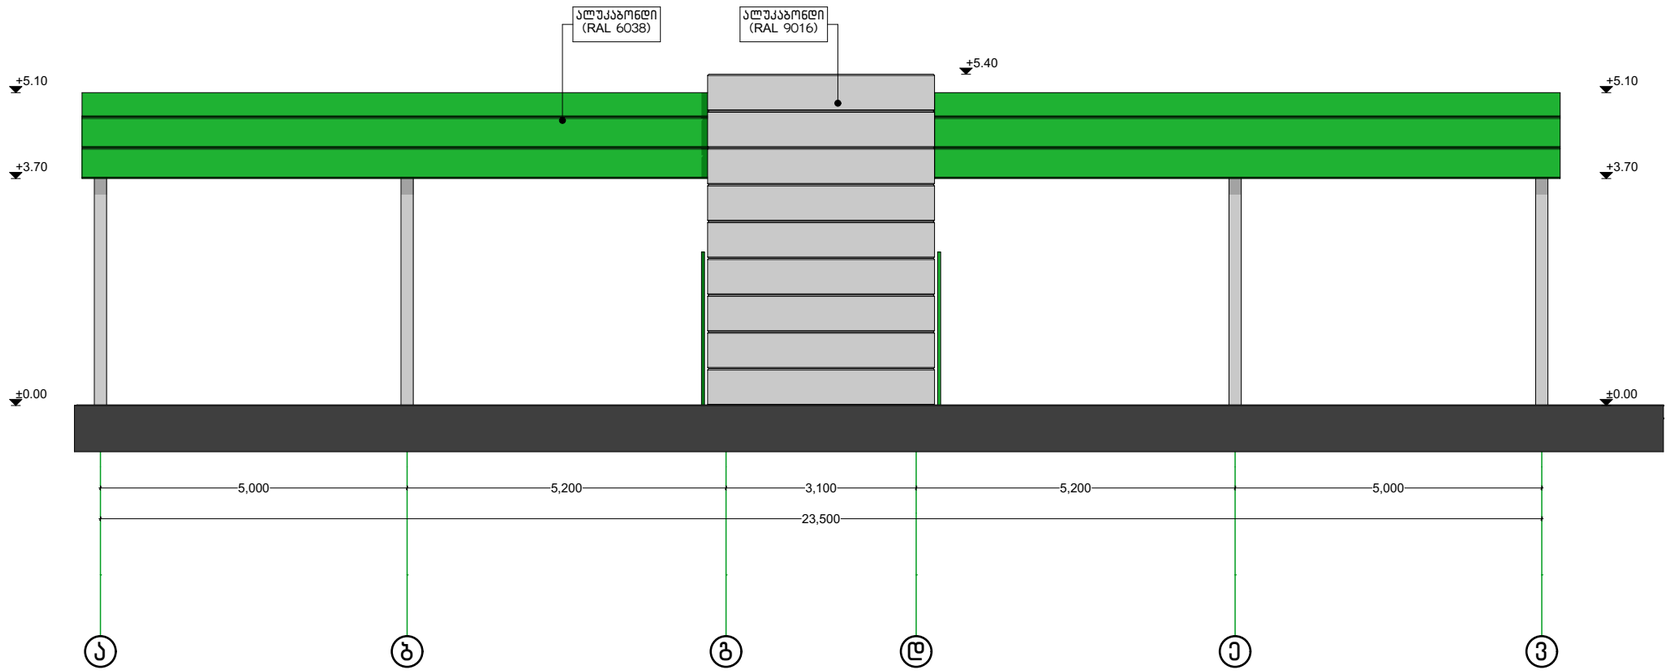

პირობითი აღნიშვნები:

დამკვეთი:
სს. ,,ბრიინვეი საქართველო,,

საპროექტო:
GeorgianHouse
Architrcture Design Contruction
ქუჩა: ალ.ყაზბეგის12ა. Adress:Al. Kazbegi ave. 12a
ქალაქი: თბილისი City:Tbilisi
ქვეყანა: საქართველო Country:Georgia
საფოსტო კოდი: 0160 Postcode:0160

პროექტის სტატუსი:
არქიტექტურული ნაწილი

შემსრულებლები:
პროექტის ავტორები
ლ.ალავიძე
ნ.მაისაია

პროექტის დასახელება:
ავტოსატრანსპორტო საშუალების ეპრიოდული ტექნიკური ინსპექტირების ცენტრის 3-ტესტირების ხაზი LV.
ქ.თბილისი,დასახლება გლდანი,მიკრო რ.I, და 6-ე მიკრო რ. შორის(ნაკ.07/003) ნაკ. ს/კ 01.11.10.007.036

ნახაზის დასახელება:
ფასადი ა-ვ

მასშტაბი:
1:100

ფურცელი /Layout ID : 20

A3

ტესტირების ბაზი LV

ფასადი ე-დ



შენიშვნა:

1. თუნუქის დეტალები დამზადდეს **RAL** 7024 ფერთან მაქსიმალურად მიახლოებული

შენიშვნა:
1. შენობაში შესვლა ხდება 1 ღერძიდან ყოველთვის.
2. შენობის კერიმეტრზე ღერძები არის ნულოვანი მიბმით.
მიაქციეთ ყურადღება ღერძები ე.ა.ბ.გ.დ გადათამაშებულია მიზნობრივად და თანხვედრაშია კონსტრუქციულ ნაწილთან

პირობითი აღნიშვნები:

ორმოს მიბის აღმნიშვნელი ღერძებზე
საკადასტრო საზღვრებამდე მიბმის მანძილი
საკადასტრო საზღვარი
აბსოლიტური ნიშნული

დამკვეთი:
სს. ,,ბრიინვეი საქართველო,,

საპროექტო:
GeorgianHouse
Architrcture Design Contruction
ქუჩა: ალ.ყაზბეგის12ა. Adress:Al. Kazbegi ave. 12a
ქალაქი: თბილისი City:Tbilisi
ქვეყანა: საქართველო Country:Georgia
საფოსტო კოდი: 0160 Postcode:0160

პროექტის სტატუსი:
არქიტექტურული ნაწილი

შემსრულებლები:
პროექტის ავტორები
ლ.ალავიძე
ნ.მაისაია

პროექტის დასახელება:
ავტოსატრანსპორტო საშუალების კერიოდული ტექნიკური ინსპექტირების ცენტრი 3-ტესტირების ბაზი ლვ.
ქ.თბილისი.დასახლება გლდანი.მიკრო რ.ი, და 6-ე მიკრო რ. შორის(ნაკ.07/003) ნაკ. ს/კ 01.11.10.007.036

ნახაზის დასახელება:
ფასადი ე-დ

მასშტაბი:
1:75, 1:100

ფურცლის /Layout ID : 18

A3



შენიშვნა:

1. თუნუქის დეტალები დამზადდეს **RAL** 7024 ფერთან მაქსიმალურად მიახლოებული

შენიშვნა:
1. შენობაში შესვლა ხდება 1 ღერძიდან ყოველთვის.
2. შენობის კერიმეტრზე ღერძები არის ნულოვანი მიბმით.
მიაქცევთ ყურადღება ღერძები ე.ა.ბ.გ.დ გადათამაშებულია მიზნობრივად და თანხვედრაშია კონსტრუქციულ ნაწილთან

პირობითი აღნიშვნები:

ორმოს მიბის აღმნიშვნელი ღერძებზე
საკადასტრო საზღვრებამდე მიბმის მანძილი
საკადასტრო საზღვარი
აბსოლიტური ნიშნული

დამკვეთი:
სს. ,,ბრიინვეი საქართველო,,

საპროექტო:
GeorgianHouse
Architrcture Design Contruction
ქუჩა: ალ.ყაზბეგის12ა. Adress:Al. Kazbegi ave. 12a
ქალაქი: თბილისი City:Tbilisi
ქვეყანა: საქართველო Country:Georgia
საფოსტო კოდი: 0160 Postcode:0160

პროექტის სტატუსი:
არქიტექტურული ნაწილი

შემსრულებლები:
პროექტის ავტორები
ლ.ალავიძე
ნ.მაისაია

პროექტის დასახელება:
ავტოსატრანსპორტო საშუალების კეთილიდული ტექნიკური ინსპექტირების ცენტრი
3-ტესტირების ხაზი ლვ.
ქ.თბილისი,დასახლება გლდანი,მიკრო რ.ი, და 6-ე მიკრო რ. შორის(ნაკ.07/003) ნაკ.
ს/კ 01.11.10.007.036

ნახაზის დასახელება:
ფასადი დ-ე

მასშტაბი:
1:75, 1:100

ფურცელი /Layout ID : 19

A3