- ზ ე ნ ზ ე ზ ა -

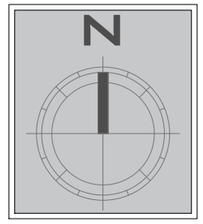

L=24.76
H=24.76/0.4=62.00

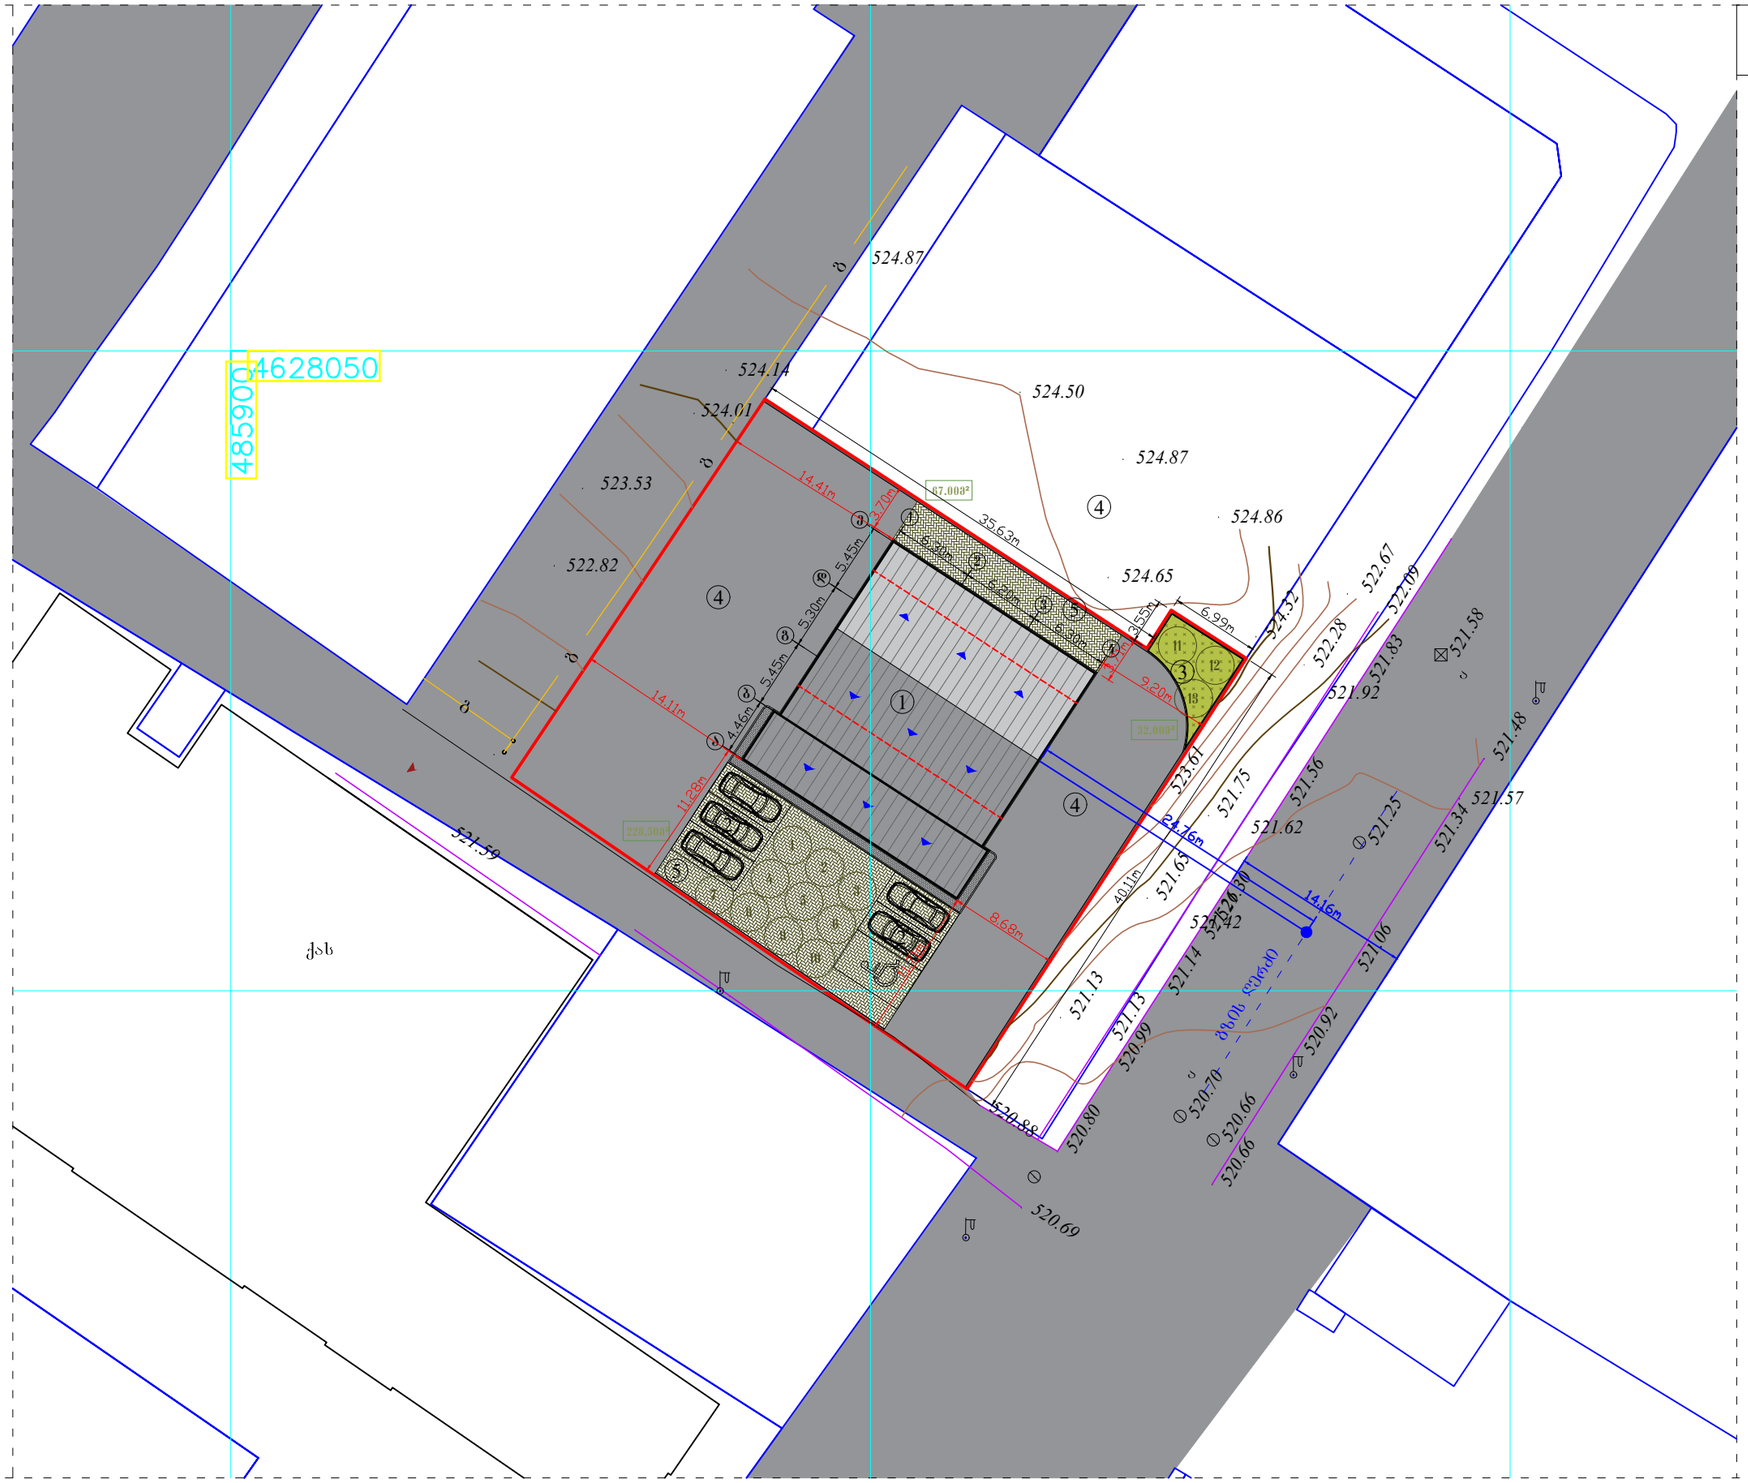

pirobiTi aRniSvnebi:

1 - საპროექტო შენობა
2 - პარკინგები
3 - გამწვანების ზოლი
4 - ბეტონის საფარი
5 - გამწვანებული ქვაფენილი

ტერიტორიის წითელი ხაზები
გამწვანებული ზოლი
გამწვანებული ქვაფენილი

damkveTi:

სს „ბრინვეი საძართველო„

saproeqto:

GeorgianHouse
Architrcture Design Contruction

ქუჩა: ალ.ყაზბეგის12ა. Adress:Al. Kazbegi ave. 12a
ქალაქი: თბილისი City:Tbilisi
ქვეყანა: საქართველო Country:Georgia
საფოსტო კოდი: 0160 Postcode:0160

პროექტის სტატუსი:
არქიტექტურული ნაწილი

შემსრულებლები:
ლ.ალავიძე
ნ.მაისაია

პროექტის დასახელება:
ავტოსატრანსპორტო საშუალების კერიოდული ტექნიკური ინსპექტირების ცენტრი

masStabi:
1:500

ნახაზის დასახელება:
ქალაქი თბილისი, დასახლება ვლდანი, მიკრო/რაიონი I, და VI მრტ შორის. ქალაქი თბილისი, დასახლება ვლდანი, მიკრო/რაიონი I, და VI მრტ შორის,(ნაკ3.07/003)
- ზ ე ნ ზ ე ზ ა (01.11.10.007.036) -

ფურცელი

ტესტირების ხაზი LV

სიმაღლის სხივი (ჭრილი 1-1)

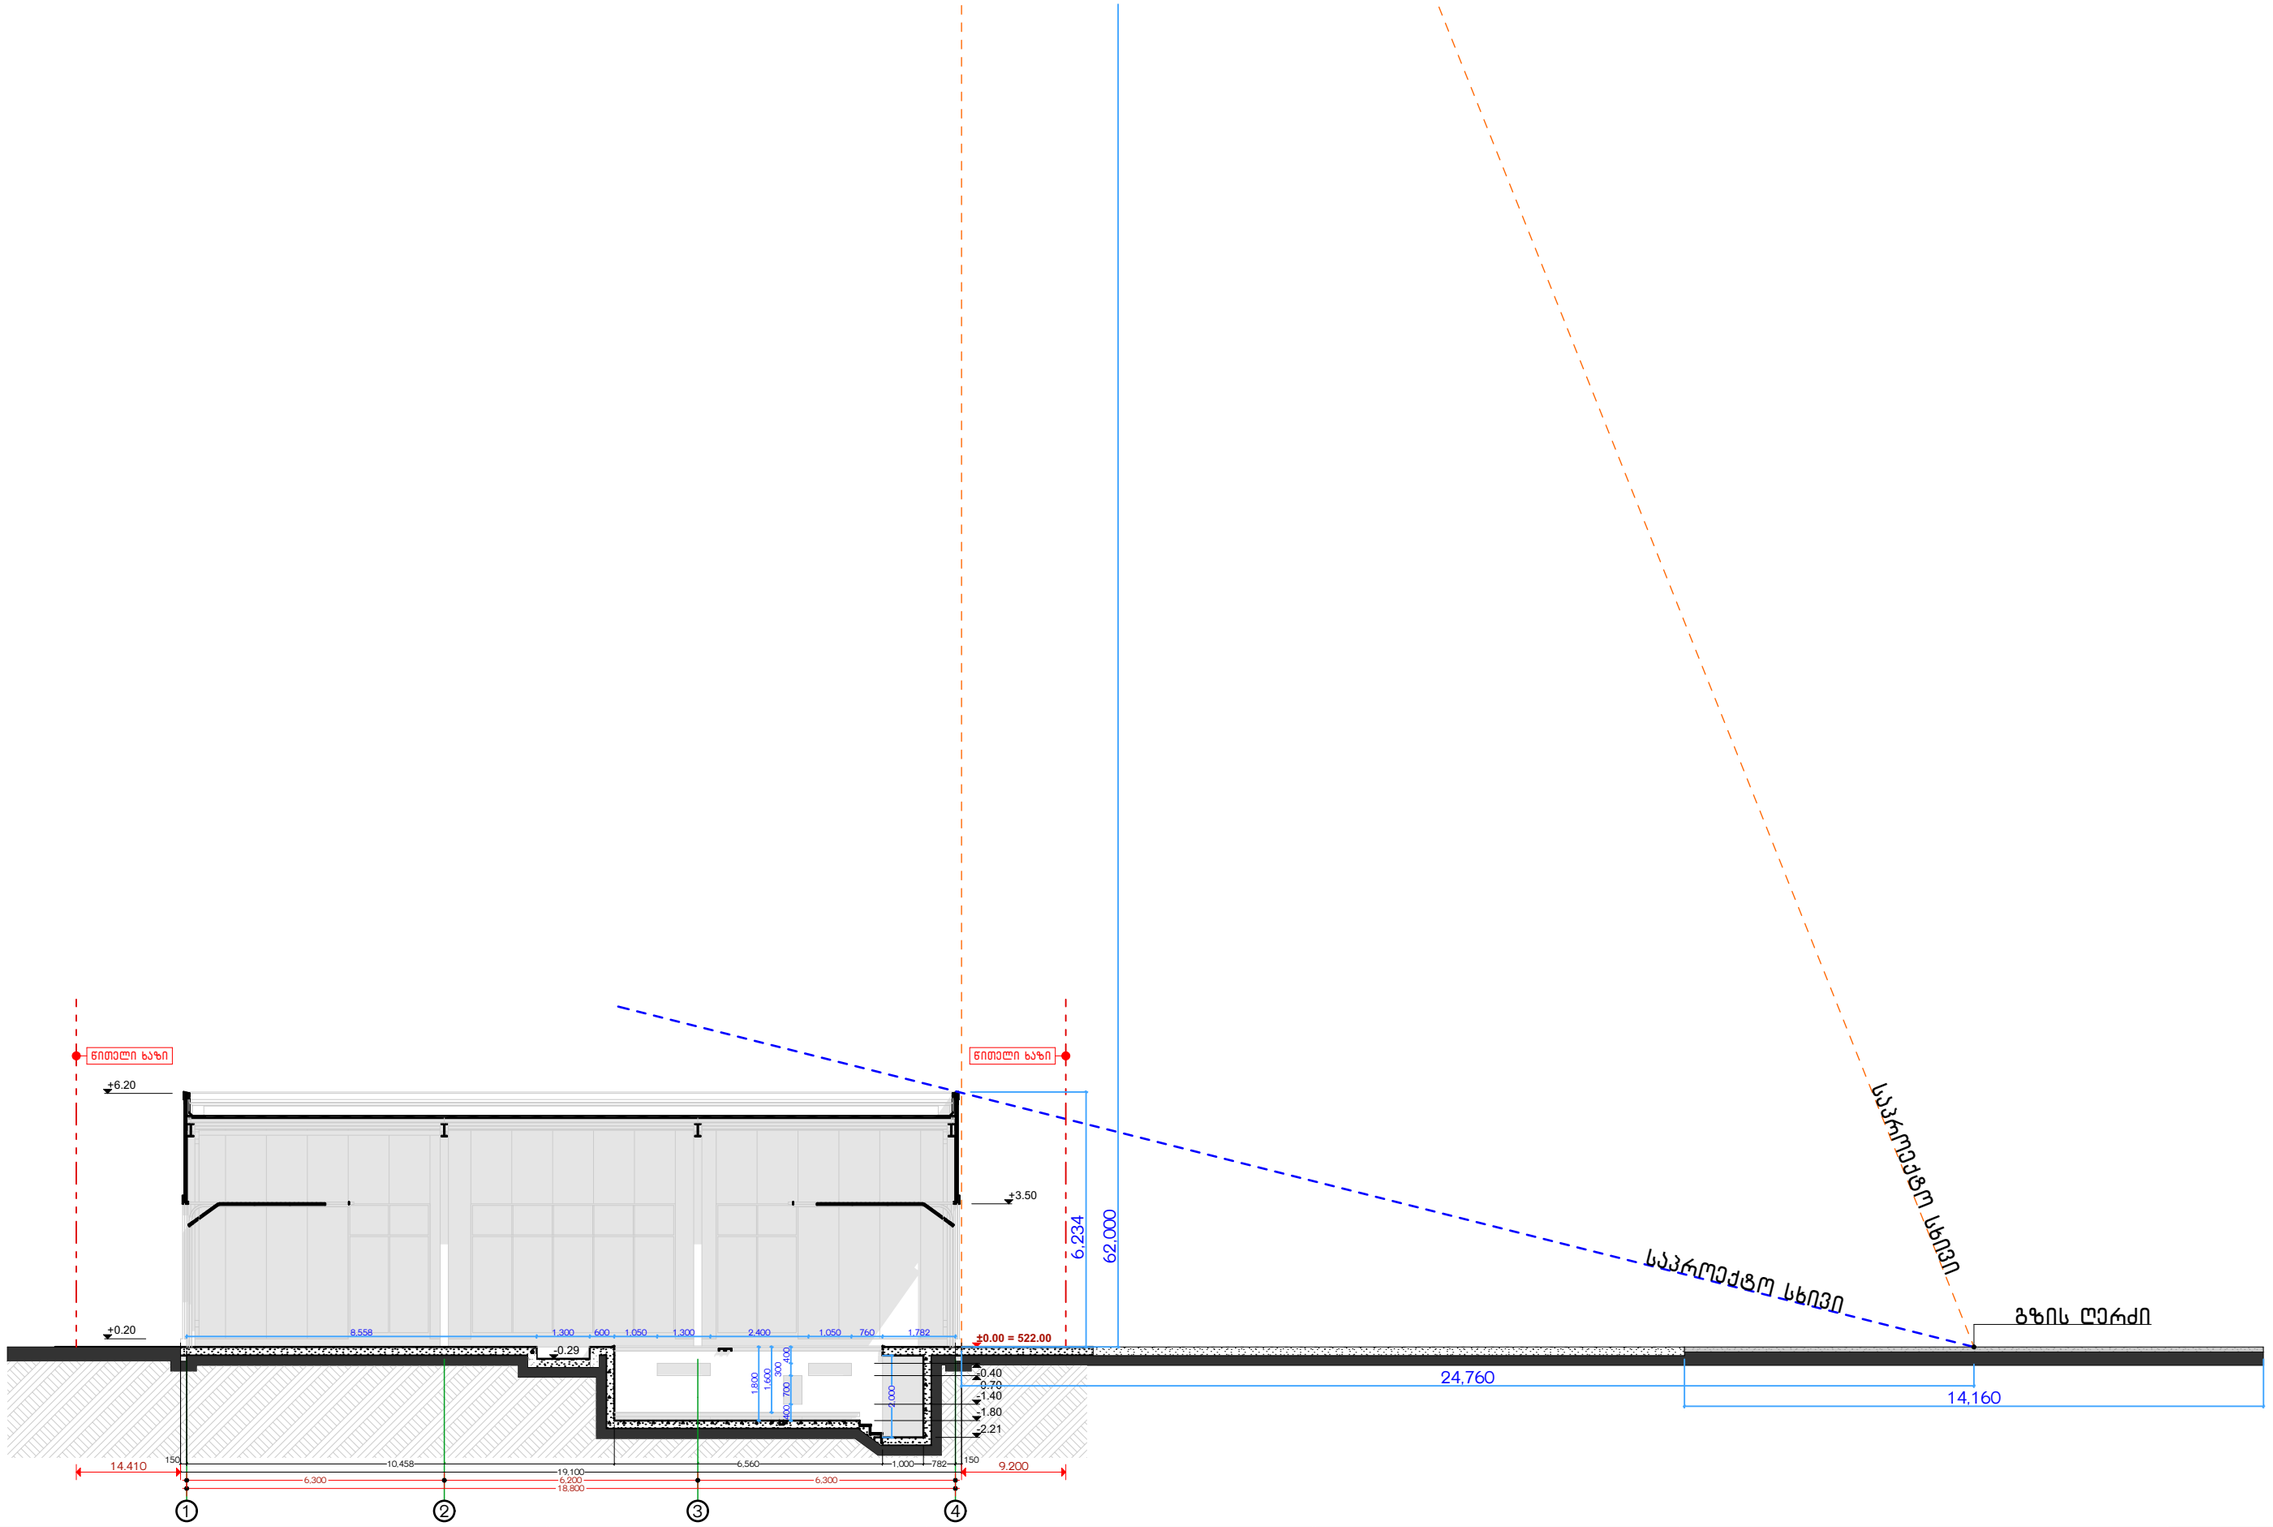

პირობითი აღნიშვნები:

დამკვეთი:
სს. ,,გრიინვეი საქართველო,,

საპროექტო:
GeorgianHouse
Architrcture Design Contruction
ქუჩა: ალ.ყაზბეგის12ა. Adress:Al. Kazbegi ave. 12a
ქალაქი: თბილისი City:Tbilisi
ქვეყანა: საქართველო Country:Georgia
საფოსტო კოდი: 0160 Postcode:0160

პროექტის სტატუსი:
არქიტექტურული ნაწილი

შემსრულებლები:
პროექტის ავტორები
ლ.ალავიძე
ნ.გაისაია

პროექტის დასახელება:
ავტოსატრანსპორტო საშუალების პერიოდული ტექნიკური ინსპექტირების ცენტრი
(3-ტესტირების ხაზი LV3.)

ნახაზის დასახელება:
სიმაღლის სხივი (ჭრილი 1-1)

მასშტაბი:
1:150

ფურცელი /Layout ID : 17

A3