საოფისე შენობა ბელიაშვილის ქუჩაზე

ესკიზური პროექტი

პროექტი დამუშავებულია საქართველოს მთავრობის დადგენილება №41-ის, "შენობა-ნაგებობის უსაფრთხოების წესების" ტექნიკური რეგლამენტის მიხედვით



დამკვეთი: შპს "ენერჯი"


ენერჯი ENERGE

შემსრულებელი:
შ.პ.ს. "არქ არეა"

თბილისი. 2018წ.

საოფისე შენობა ბელიაშვილის ქუჩაზე

-2. გენგეგმა 1:250

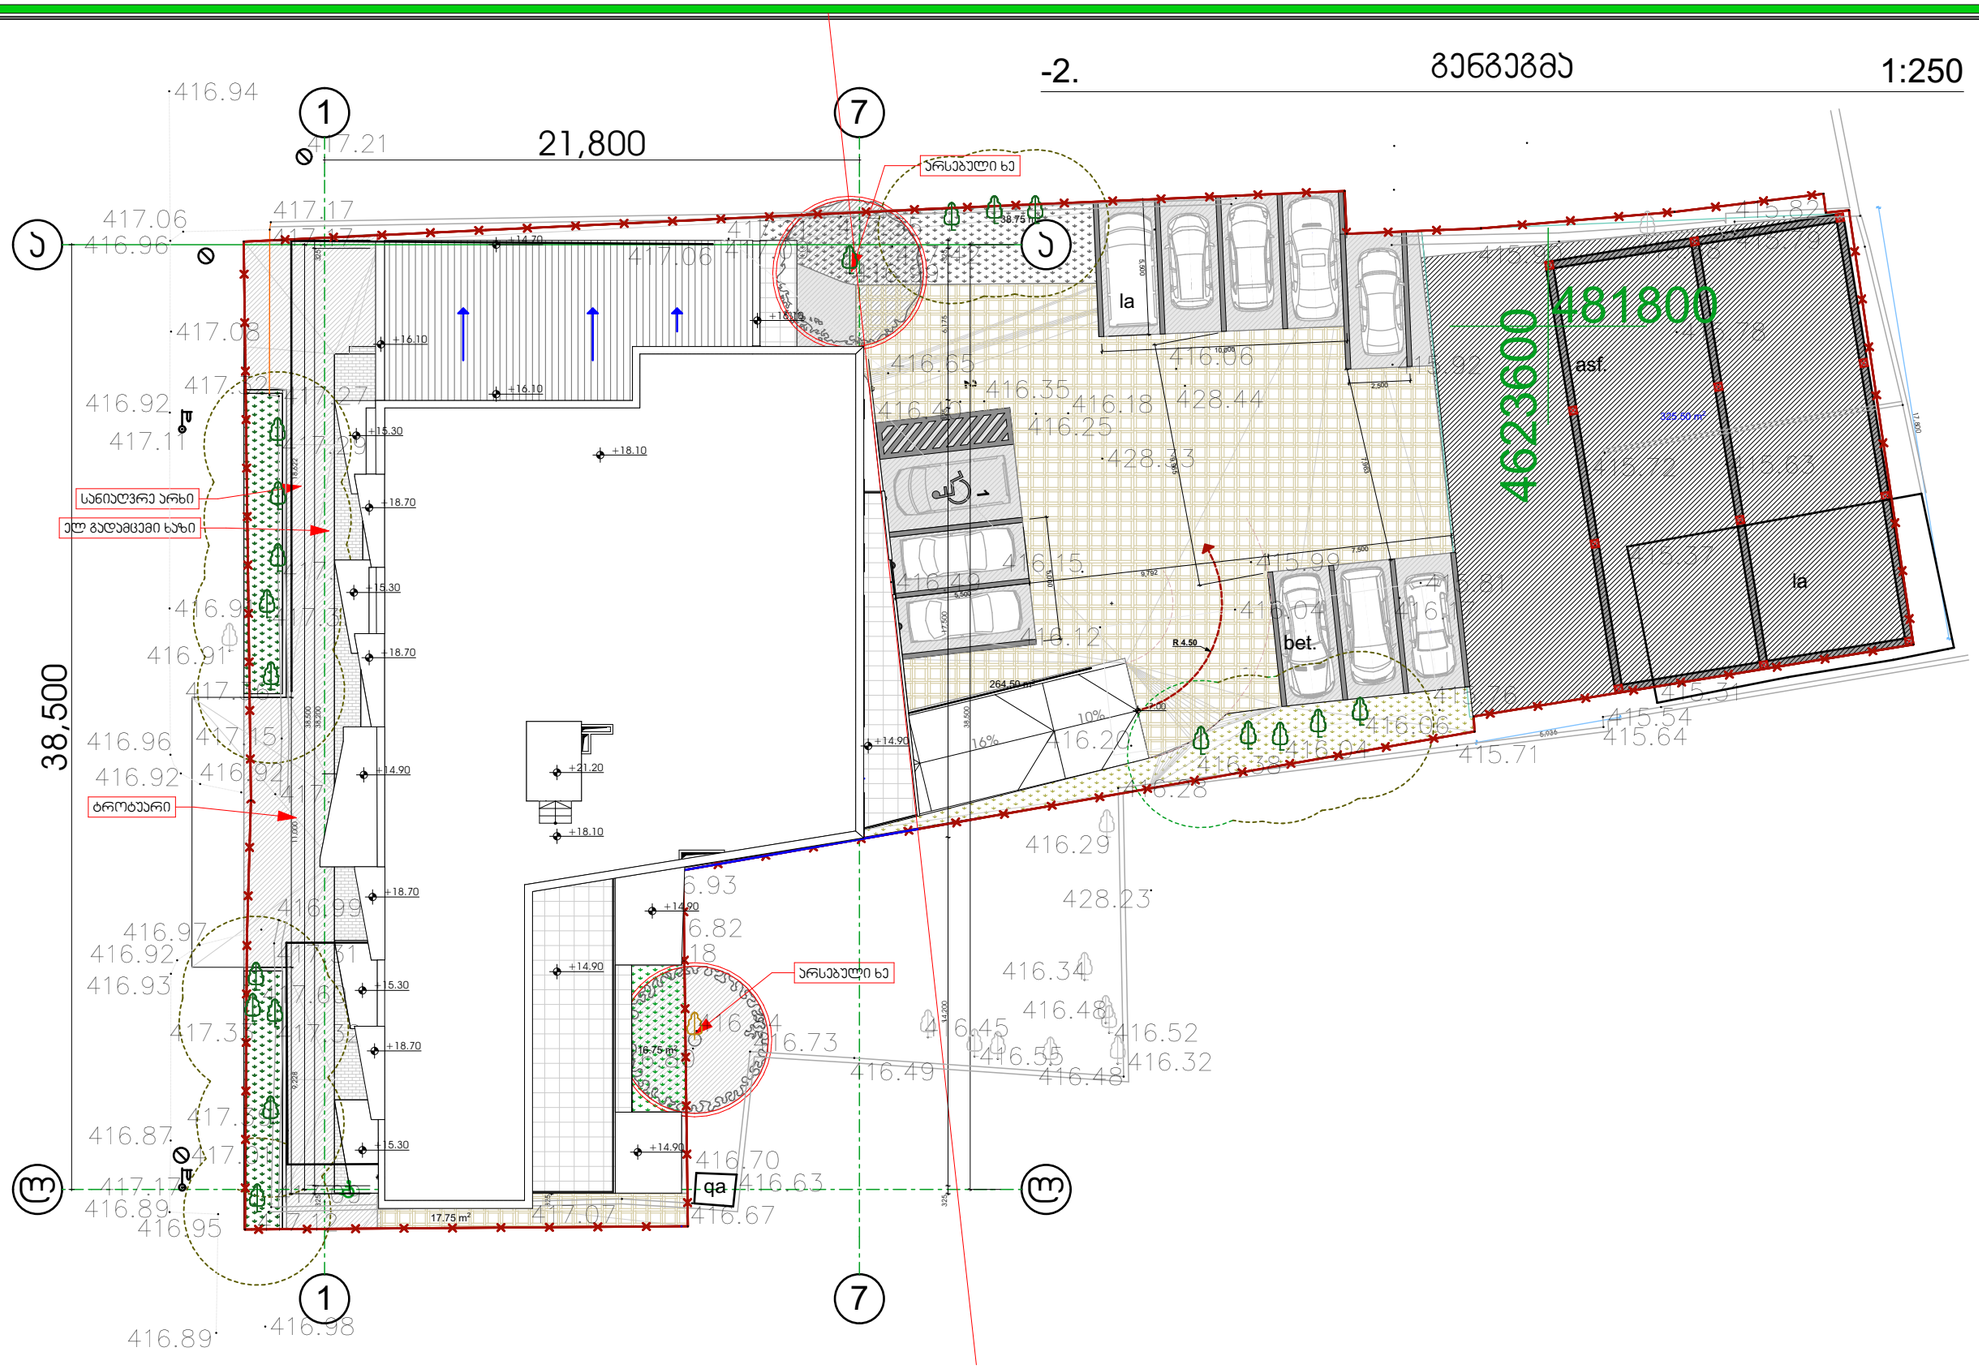

ექსპლიკაცია

თბილისი 2018 წ		ექსპლიკაცია	პირობითი ნიშნები:
დაკვეთა № 1	ფორმატი A3		საკადასტრო საზღვარი
პროექტი			0.00 არქიტექტურული ნიშნელი
დამკვეთი			1 ჭრილის ხაზი
შპს "ენერჯი"			

შენიშვნები:

1. ნახაზზე ზომები მოცემულია მეტრებში
2. ნახაზის ყველა ცვლილება მშენებლობისას შეთანხმებული უნდა იყოს ავტორთან

ს.ა. - 01.13.03.007.002		ესკიზი	
თანამდებობა	გვარი	ხელმოწერა	სტადია ფურცელი ფურცლები
დირექტორი	ზ. აბაშიძე		პროექტი 19
არ. ავტორი	ზ. აბაშიძე		მასშტაბი 1:250 თარიღი 18.05.2018
დამგეგმავი	ე. სეთიძე		სპარეულტის ლოგო მისამართი
შეამოწმა	გ.გეგელაშვილი		ქ. თბილისი ზაქარიაძის ქ. №8 ს/ნ 412706610 ტელ: 595 44 20 20 www.archarea.ge