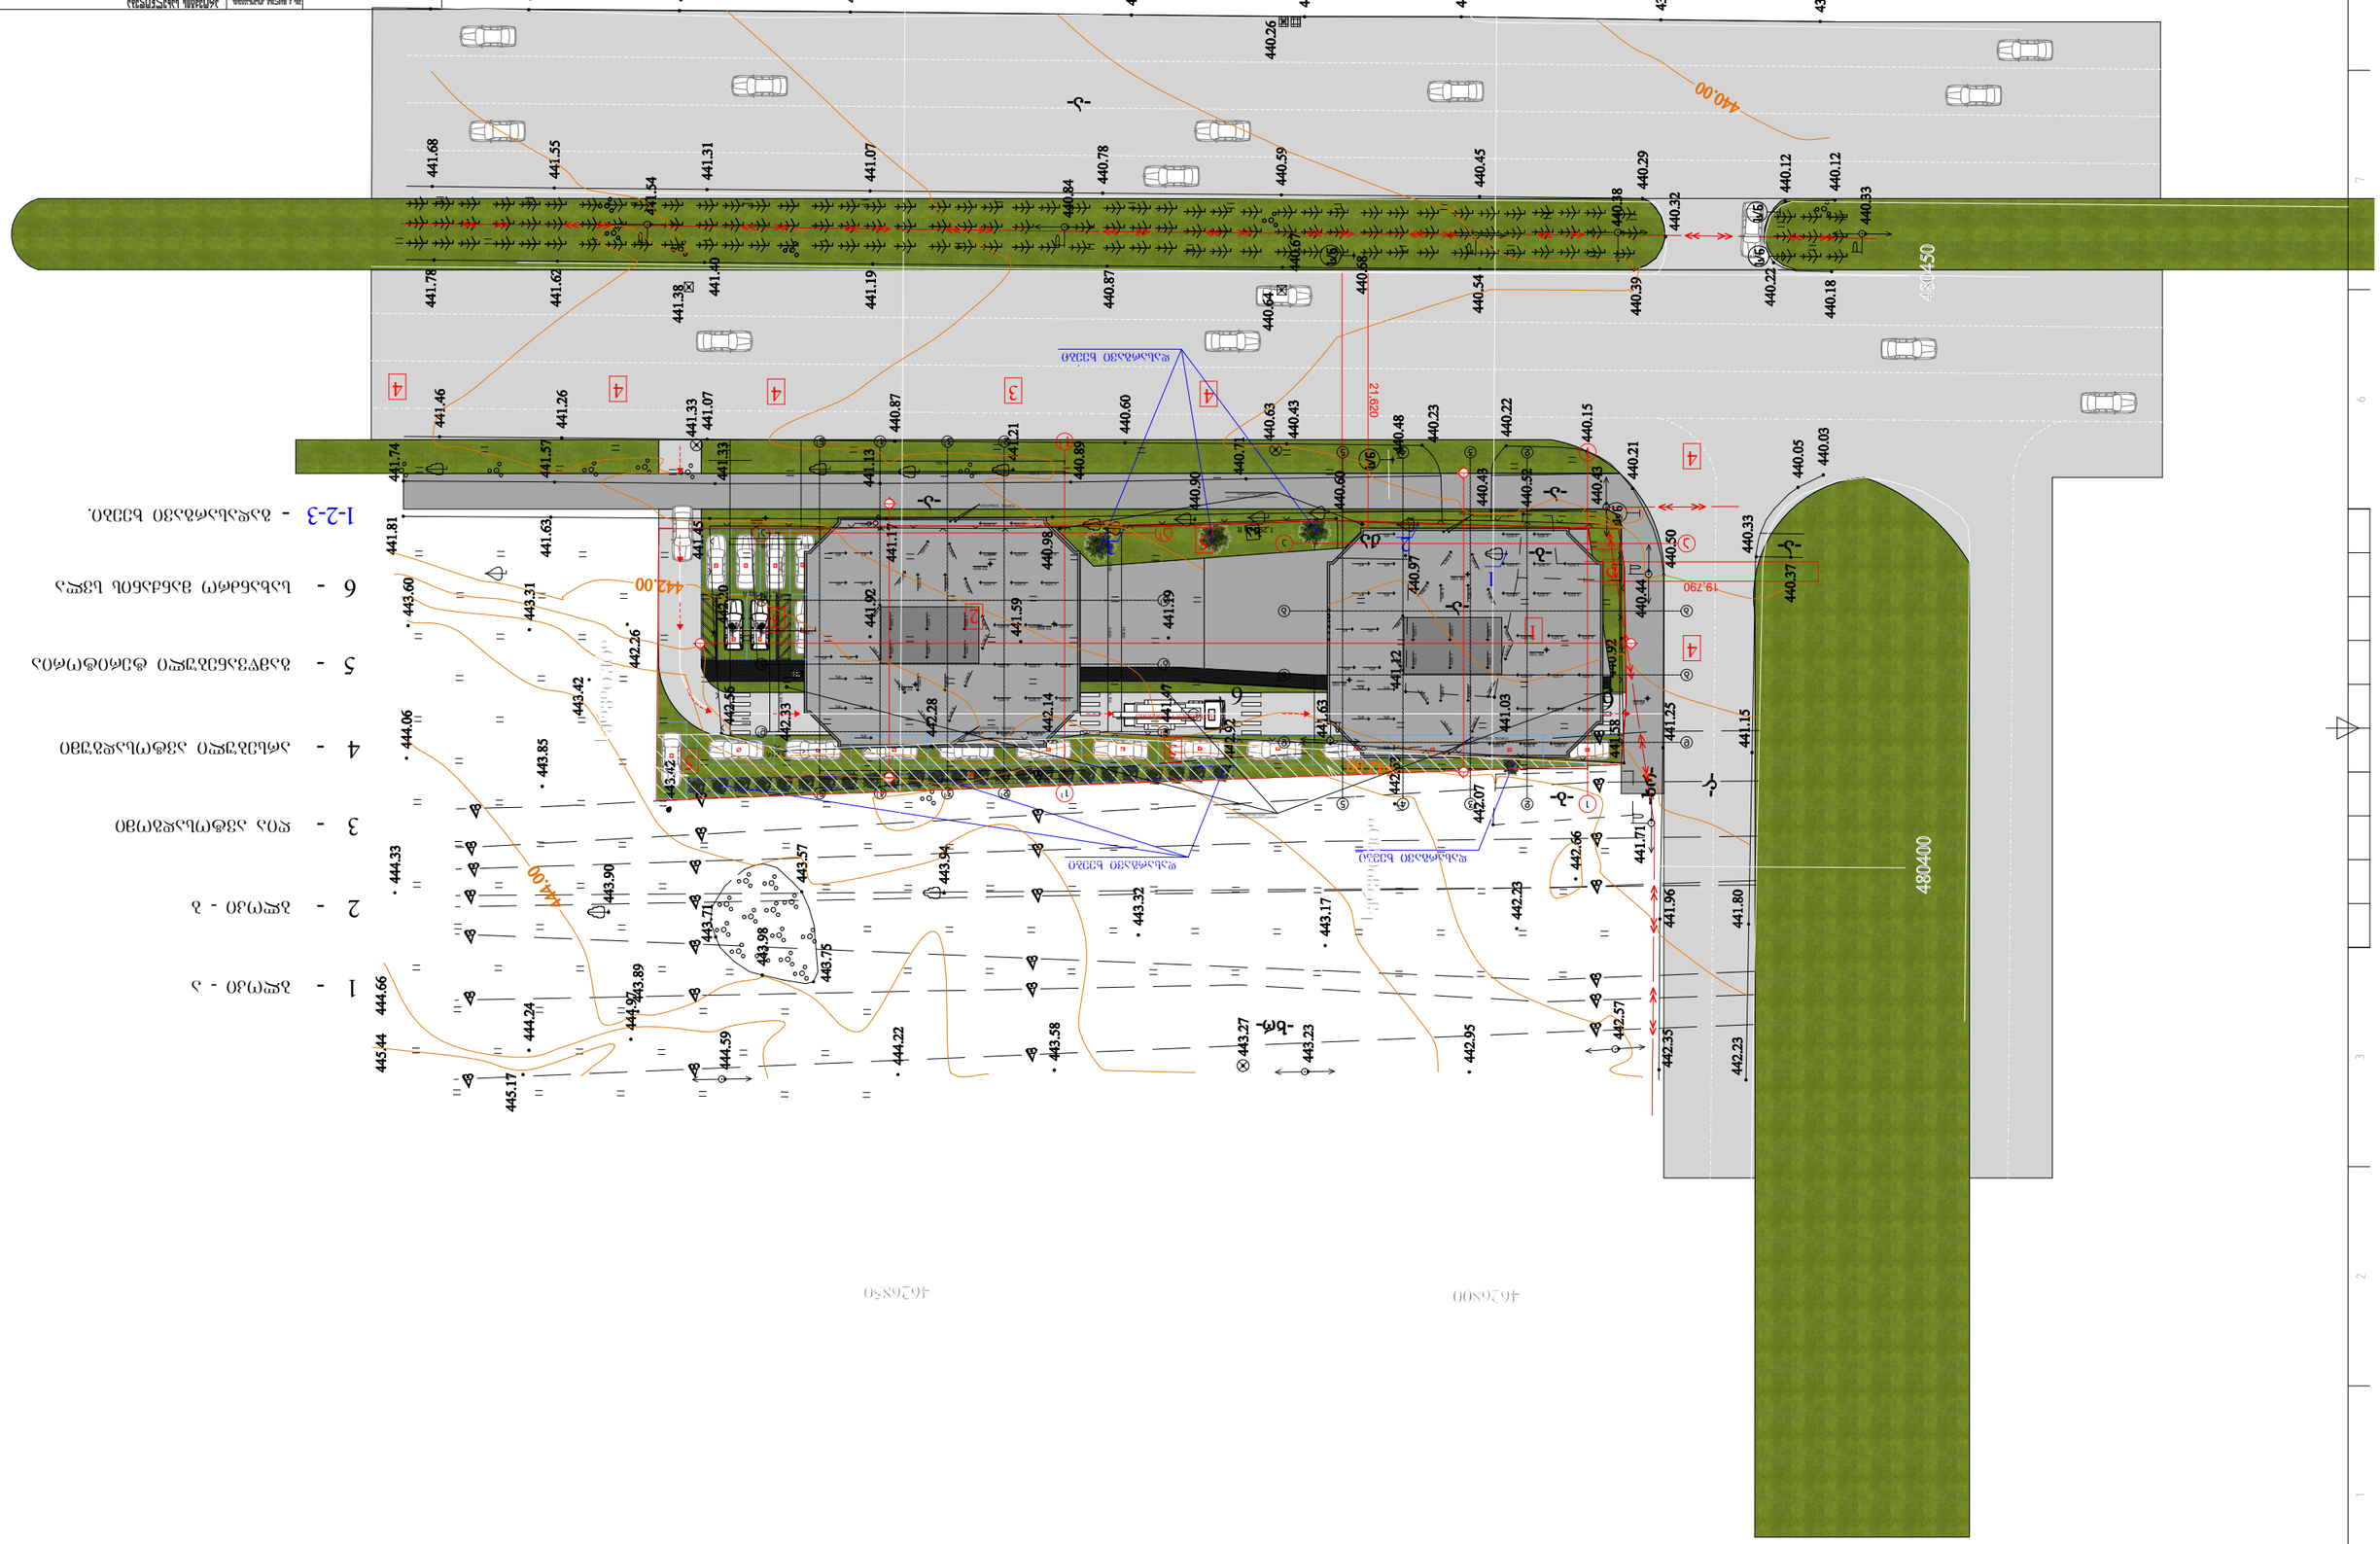

GSPublisherVersion 0.95.100.100

0 sq ft

3,616 sq ft

1,295 sq ft

44 sq ft

29 sq ft

479 sq ft

16

17
15

16

17

18

19

20

21

24

25

26

27
22

28

31 32 33 34

29 30

21,620

19,790

20,700

20,700

16,800

16,800

20,700

5,100 4,800 5,700 5,100

16,800

5,700 5,400 5,700

20,700
5,100 4,800 5,700 5,100

16,800

5,700 5,400 5,700

584

26.100

26.100

26.100

22.900

22.900

22.900

±0.00

3

3

1,184 sq ft

წყლის შემკრები

წყლის შემკრები

წყლის შემკრები

1 ბლოკი - ა

2

3

4

5

6

-

-

-

-

-

-

ბლოკი - ბ

ღია ავტოსადგომი

დასარგავი ხეები

გამწვანებული ტერიტორია

სახანძრო მანქანის სვლა
5

5

4

4

4 3 4 4 4

2

1

6 6

H

1 2 3

G

F

E

6 7

D

C

B

A

3 1 2 5 4 8 7 6

H

G

F

E

RevNo Revision note

D

C

B

Date Signature Checked

A

8

a

1

b

1

g

1

d

1

1

1 2

1 3

1 4

1 5

1

1

1 2

1 3

1 4

1 5

1

a

1

b

1

g

1

d

1

23

სახანძრო მანქანა

პრ. მთ. არქ. გ. მუხიაშვილი არქიტექტურული ნაწილი ფ-ბი ფურც. მასშტაბი

სტადია მ

არქიტექტორი

პროექტის სახელწოდება

pr. mT. konstr. e. woweria

ო.ჩიტიაშვილი

გენ-გეგმა

დირექტორი გ. მუხიაშვილი

შეამოწმა გ. მუხიაშვილი

მრავალბინიანი საცხოვრებელი სახლი,
ქ. თბილისში, დიღომის საცხოვრებელ რაიონში, ფარნავაზის
ქუჩაზე, I და II მრ-ს შორის ასასვლელი გზის მიმდებარედ.

4%

4% 4%

4%

4%

4% 4%

4% 4%

4%

4% 4%

4%

4%

6.50% 6.50% 6.50%

6.50%

6.50% 6.50%

6.50% 6.50%

6.50% 6.50% 6.50%

6.50% 6.50% 6.50%

6.50% 6.50% 6.50%

6.50% 6.50% 6.50%

2.98% 2.98% 2.98%

2.98% 2.98% 2.98%

2.98%

2.98%

2.98% 2.98% 2.98%

2.98% 2.98% 2.98%

2.98%

2.98%

1.50%

1.50%

1.50%

1.50%

1.50%

1.50%

4%

4% 4%

4%

4%

4% 4%

4%

4% 4%

4%

4%

6.50% 6.50% 6.50%

6.50%

6.50% 6.50%

6.50% 6.50%

6.50% 6.50% 6.50%

6.50% 6.50% 6.50%

6.50% 6.50% 6.50%

6.50% 6.50% 6.50%

2.98% 2.98% 2.98%

2.98% 2.98% 2.98%

2.98%

2.98%

2.98% 2.98% 2.98%

2.98% 2.98% 2.98%

2.98%

2.98%

1.50%

1.50%

1.50%

1.50%

1.50%

1.50%

1-2-3

2 3

- გადასარგავი ხეები.

1

დასარგავი ხეები დასარგავი ხეები

არსებული ავტოსადგუმი

1,200 6,000

1,200 6,000

2,799

1,318

±0.00

1 1

2

2

წყლის შემკრები

5

3

5

a

b

g

d

1 2 3 4 5

a

b

g

d

1 2 3 4 5

სახანძრო სამაშველო სამსახურისათვის
წყლის მისაერთებელი

სახანძრო სამაშველო სამსახურისათვის
წყლის მისაერთებელი

მის: ქ. თბილისი, კოსმონავტების .
#49
საფოსტო ინდექსი: 0119
ელ-ფოსტა:

sakhli.ge@gmail.com

1:100

Sakhli.ge

48 1

მიწის ნაკვეთის ტოპოგრაფიული გეგმა

New Point

ქალაქი თბილისი, დიდი დიღომის საცხოვრებელ რაიონში, ფარნავაზის ქუჩაზე, I და II მ/რ-ს შორის ასასვლელი გზის მიმდებარედ/ ქალაქი თბილისი, დასახლება დიდი დიღომი, ფარნავაზ მეფის გამზირი, I და II მ/რ-ის მიმდებარედ (ს/კ: 01.10.06.006.291) შპს "ეკო დეველოპმენტი"-ს (ს/ნ: 405231208) საკუთრებაში არსებული 1770 კვ.მ. არასასოფლო-სამეურნეო დანიშნულების მიწის ნაკვეთის და მისი მიმდებარე ტერიტორიის ტოპოგრაფიული

გეგმა

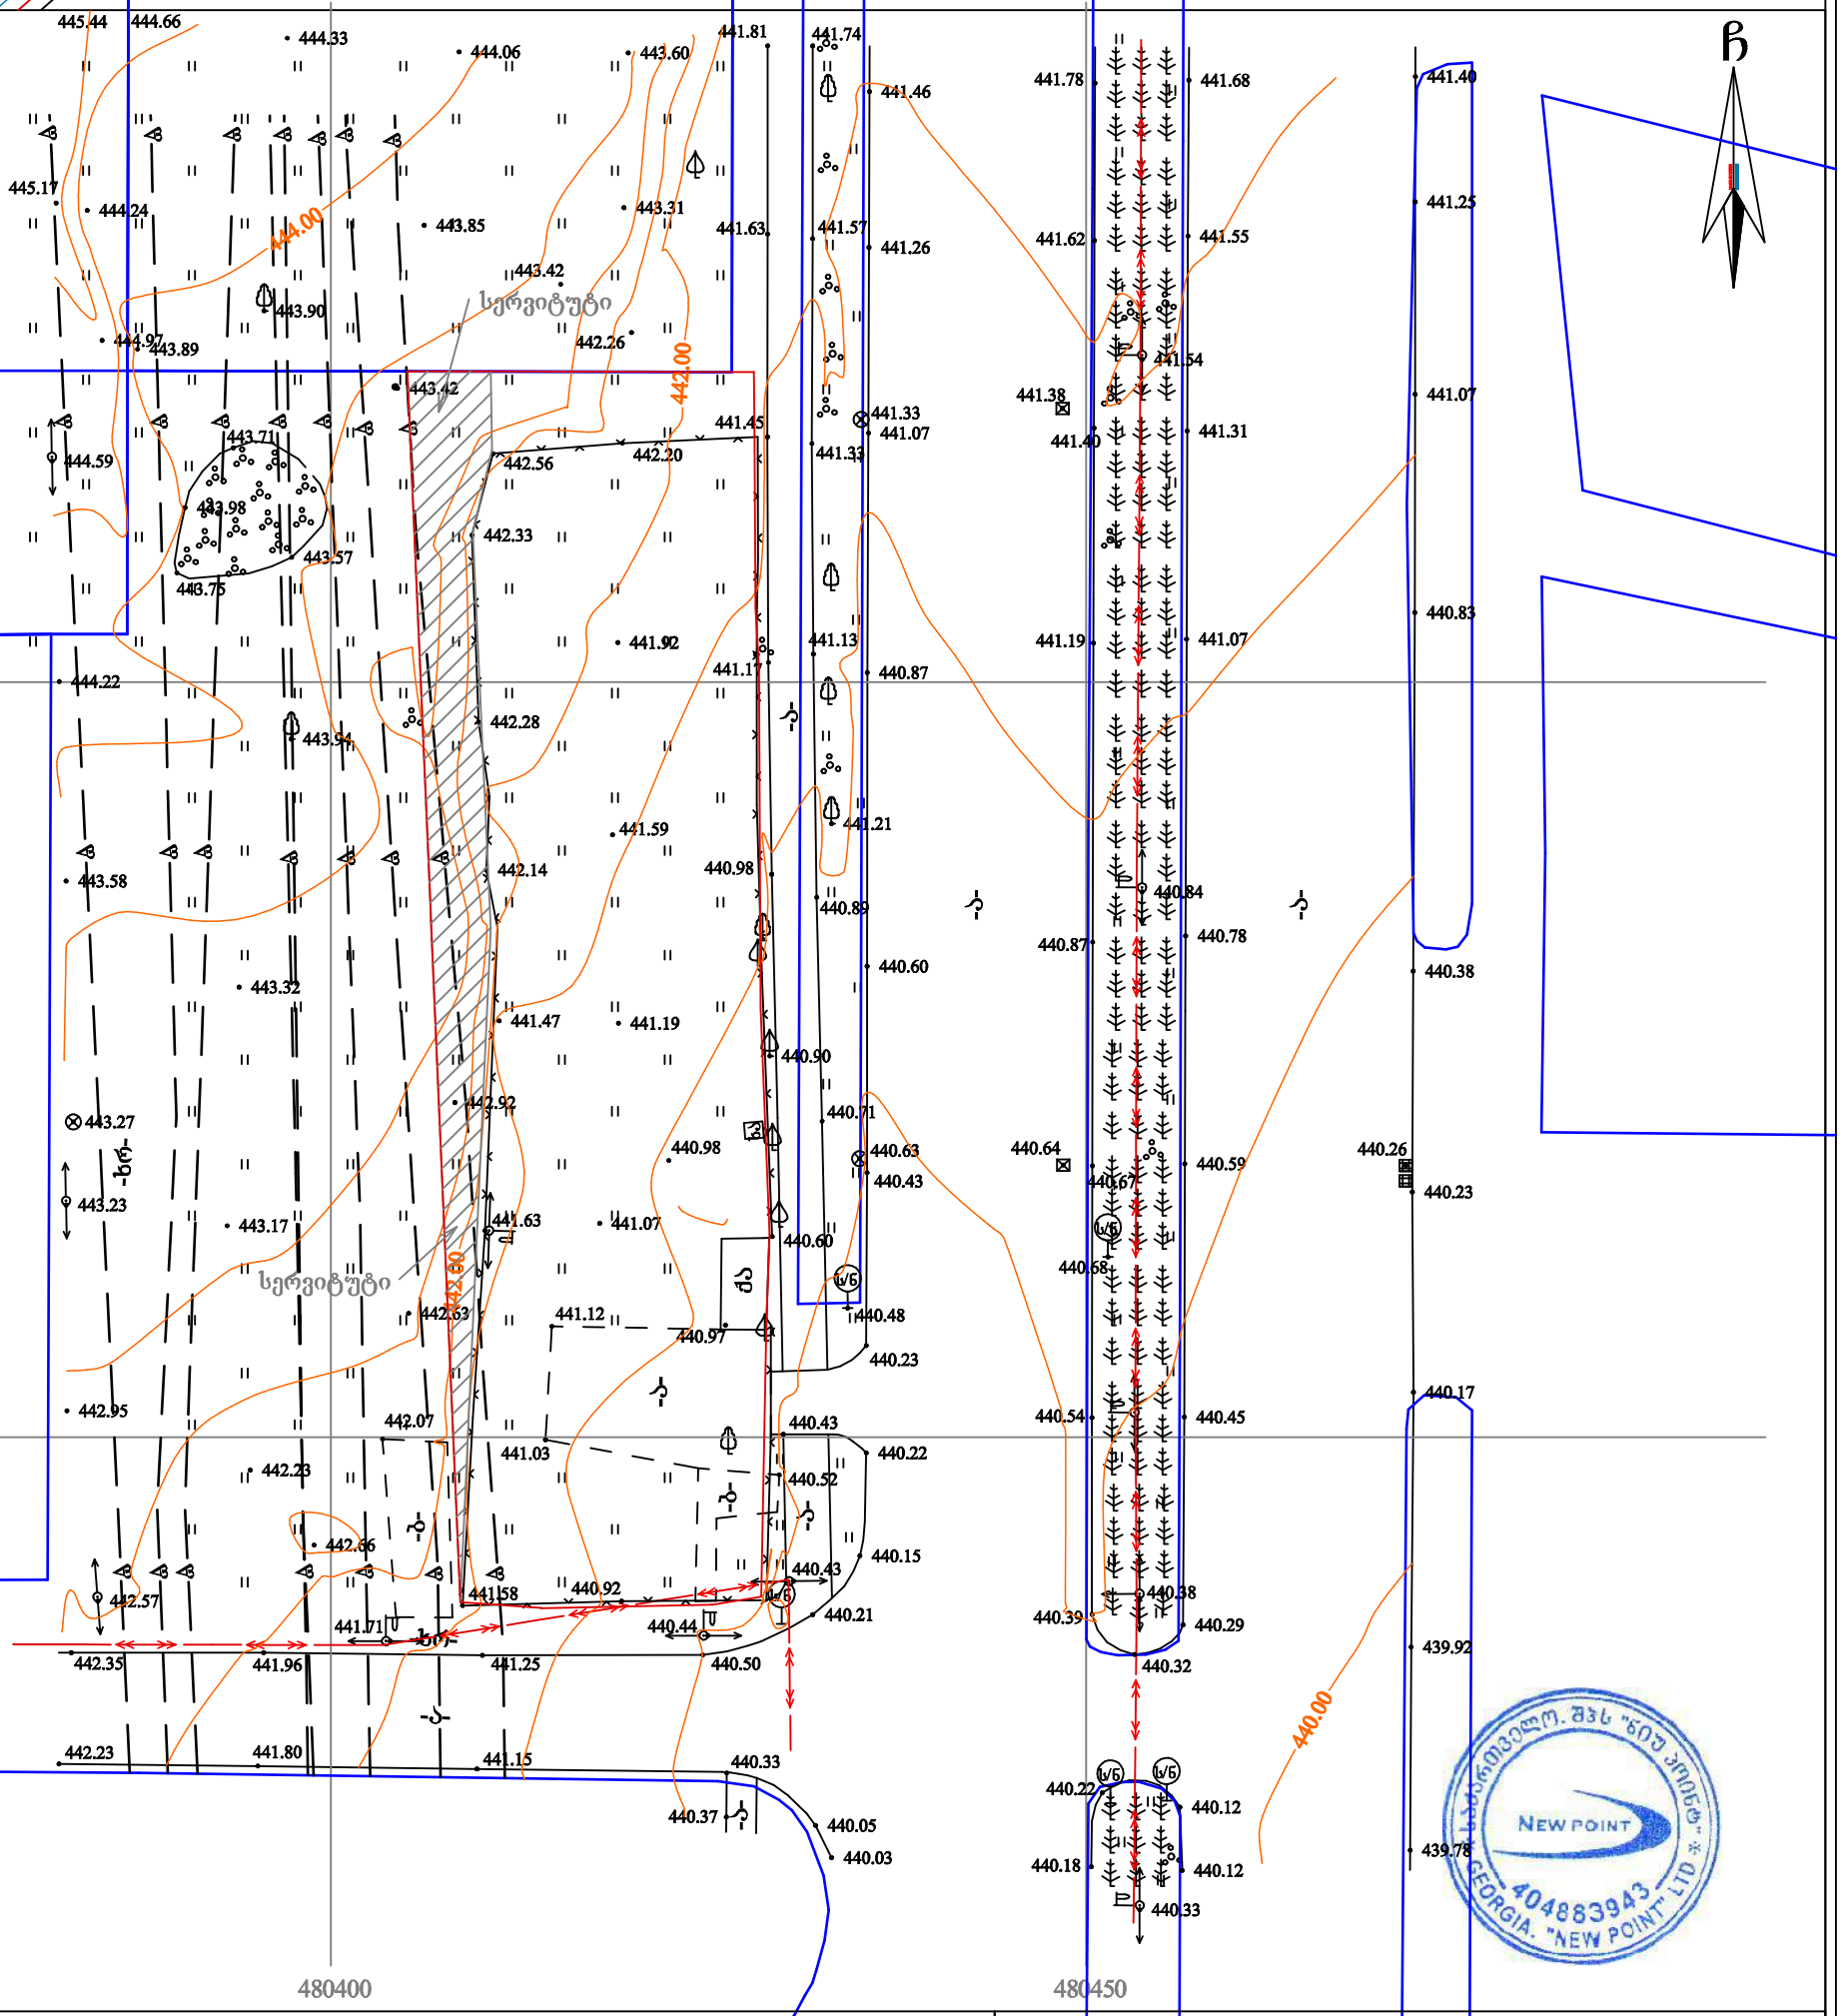

პირობითი აღნიშვნები

WGS 1984-ის კოორდინატთა სისტემის UTM პროექცია

ძს	საცხ. შენობა		ხის ღობე	წ	წყალგაყვანილობა
ძა	არასაცხ. შენობა		ღობე	გ	გაზი
	ფარდული		ლითონის ღობე	კ	კანალიზაცია
	მშენებარე შენობა		ქვის კედელი	სან	სანიაღვრე
	წიწვოვანი ხე		კედელი	კვ	კავშირგაბმულობა
	ფოთლოვანი ხე		ფლატე	ელ	ელ. ქსელები
	ხილკენკროვანი მცენარე/ პალმა		რკინიგზა	თბ	გათბობა
	გარე განათება		სამეთვალყურეო ჭები		
			ელ. გადამცემი ხაზი		

შენიშვნა: 1) გეგმაზე დატანილია საჯარო რეესტრში რეგისტრირებული ნაკვეთის საზღვრები

2) ვინაიდან გეგმაზე დატანილია მხოლოდ რეგისტრირებული მიწისქვეშა კომუნიკაციები მათი მდებარეობების დაზუსტება მოხდეს ყველა კომუნიკაციის წარმომადგენლებთან

New Point

www.newpoint.ge

შპს „ნიუ პოინტ“
საქართველო, თბილისი, მგალობლიშვილის ქუჩა №3,
I სართული ოფისი №3; ს/ნ: 404883943,
ტელ: +995 32 2945808; მობ: 557 704433;

Ltd „NewPoint“
office N3, floor N1, 3 mgaloblishvili str. Tbilisi, Georgia
tel: +995 32 2945808; cell phone: +995 557 704433;

info@newpoint.ge

დირექტორი:		გ. კირკიტაძე
აზომა:		ვ. ვირსალაძე
დახაზა:		ნ. კობაიძე
მაშტაბი: 1:500		10/04/2018 წ.