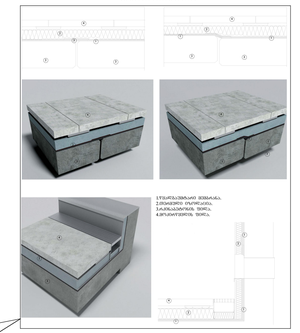

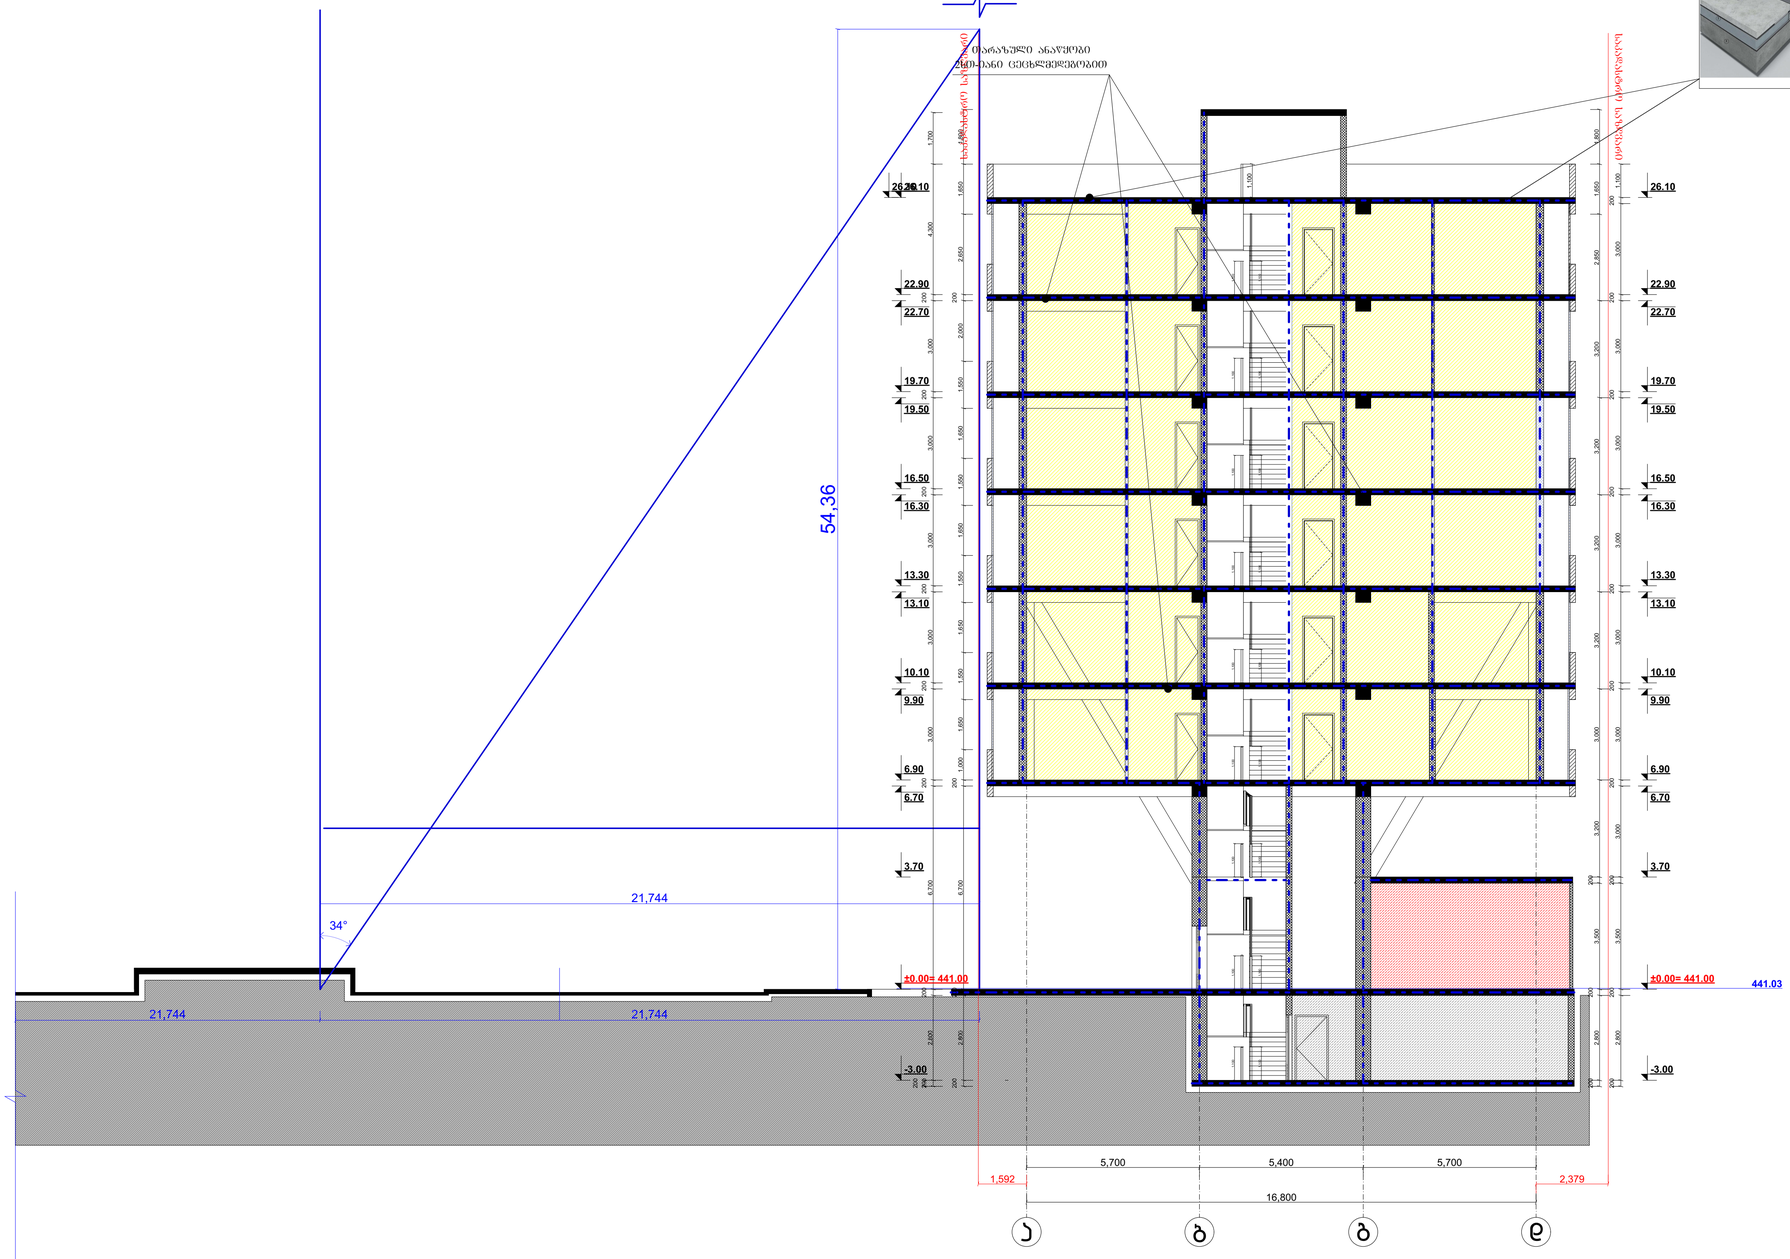

GSPublisherVersion 0.24.100.100

26.10200

1,592

21,744

54,36

21,744 21,744

16,800

5,700 5,400 5,700

200

2,800

200

6,700

200

3,000

200

3,000

200

3,000

200

3,000

200

3,000

200

4,300 1,700

200

2,800

200

6,700

200

1,000 1,650 1,550 1,650 1,550 1,650 1,550 1,650 1,550 2,000

200

2,650 1,650 1,800

200

2,800

200

3,500

200

3,000

200

3,000

200

3,000

200

3,000

200

3,000

200

3,000

200

3,000

200

1,100

200

2,800

200

3,500

200

3,200 3,000 3,200 3,200 3,200 3,200 2,850 1,650 1,800

2,379

1,100

1,100

1,100

1,100

1,100

1,100

1,100

1,100

1,100

1,100

1,100

1,100

1,100

1,100

1,100

1,100

1,100

1,100

1,100
-3.00

±0.00= 441.00

3.70

6.70

6.90

9.90

10.10

13.10

13.30

16.30

16.50

19.50

19.70

22.70

22.90

26.10

-3.00

±0.00= 441.00

3.70

6.70

6.90

9.90

10.10

13.10

13.30

16.30

16.50

19.50

19.70

22.70

22.90

26.10

34°

a

b

g

d

საკადასტრო საზღვარი

საკადასტრო საზღვარი

441

.03

თარაზული ანაწყობი
2sT

-იანი ცეცხლმედეგობით

H = L /

0.4

H = 21.744 /

0.4

H = 54.36

H

1 2 3

G

F

E

6 7

D

C

B

A

3 1 2 5 4 8 7 6

H

G

F

E

RevNo Revision note

D

C

B
Date შიგნატურე Checked A

8

პრ. მთ. არქ. გ. მუხიაშვილი არქიტექტურული ნაწილი

f

-ბი ფურც. მასშტაბი

სტადია

m

არქიტექტორი

პროექტის სახელწოდება

პრ. მთ. კონსტრ. ე. წოწერია ო.ჩიტიაშვილი

სიმაღლის განსაზღვრის სქემა

დირექტორი

გ. მუხიაშვილი

შეამოწმა

გ. მუხიაშვილი

მრავალბინიანი საცხოვრებელი სახლი, ქ. თბილისში, დიღომის საცხოვრებელ რაიონში, ფარნავაზის

ქუჩაზე, I და II

m

r

-ს შორის ასასვლელი გზის მიმდებარედ.

სახურავის მოწყობის
სპეციფიკაცია

მის:

ქ. თბილისი, კოსმონავტების . #49
საფოსტო ინდექსი: 0119
el

-ფოსტა:
sakhli

. ge

@gmail

. com

1:100

Sakhli

.ge

38 17