პირობითი აღნიშვნები

ტრანსპორტის მოძრაობის მიმართულება

ქვეითთა მოძრაობის მიმართულება

საპროექტო საგზაო ნიშნები

2.3 ----- 1ც

3.1 ----- 2ც

4.1.2 ----- 1ც

5.19.1 ----- 4ც

5.19.2 ----- 4ც

"შეთანხმებულია"

ქ.თბილისის მუნიციპალიტეტის მერიის
ტრანსპორტის საქალაქო სამსახურის უფროსი

მ. მუმლაძე


თარიღი ----------2018

"შეთანხმებულია"

საპატრულო პოლიციის დეპარტამენტის
ქ. თბილისის მთ. სამართველოს უფროსის
მოადგილე

ლ. ჯოხაძე

თარიღი ----------2018

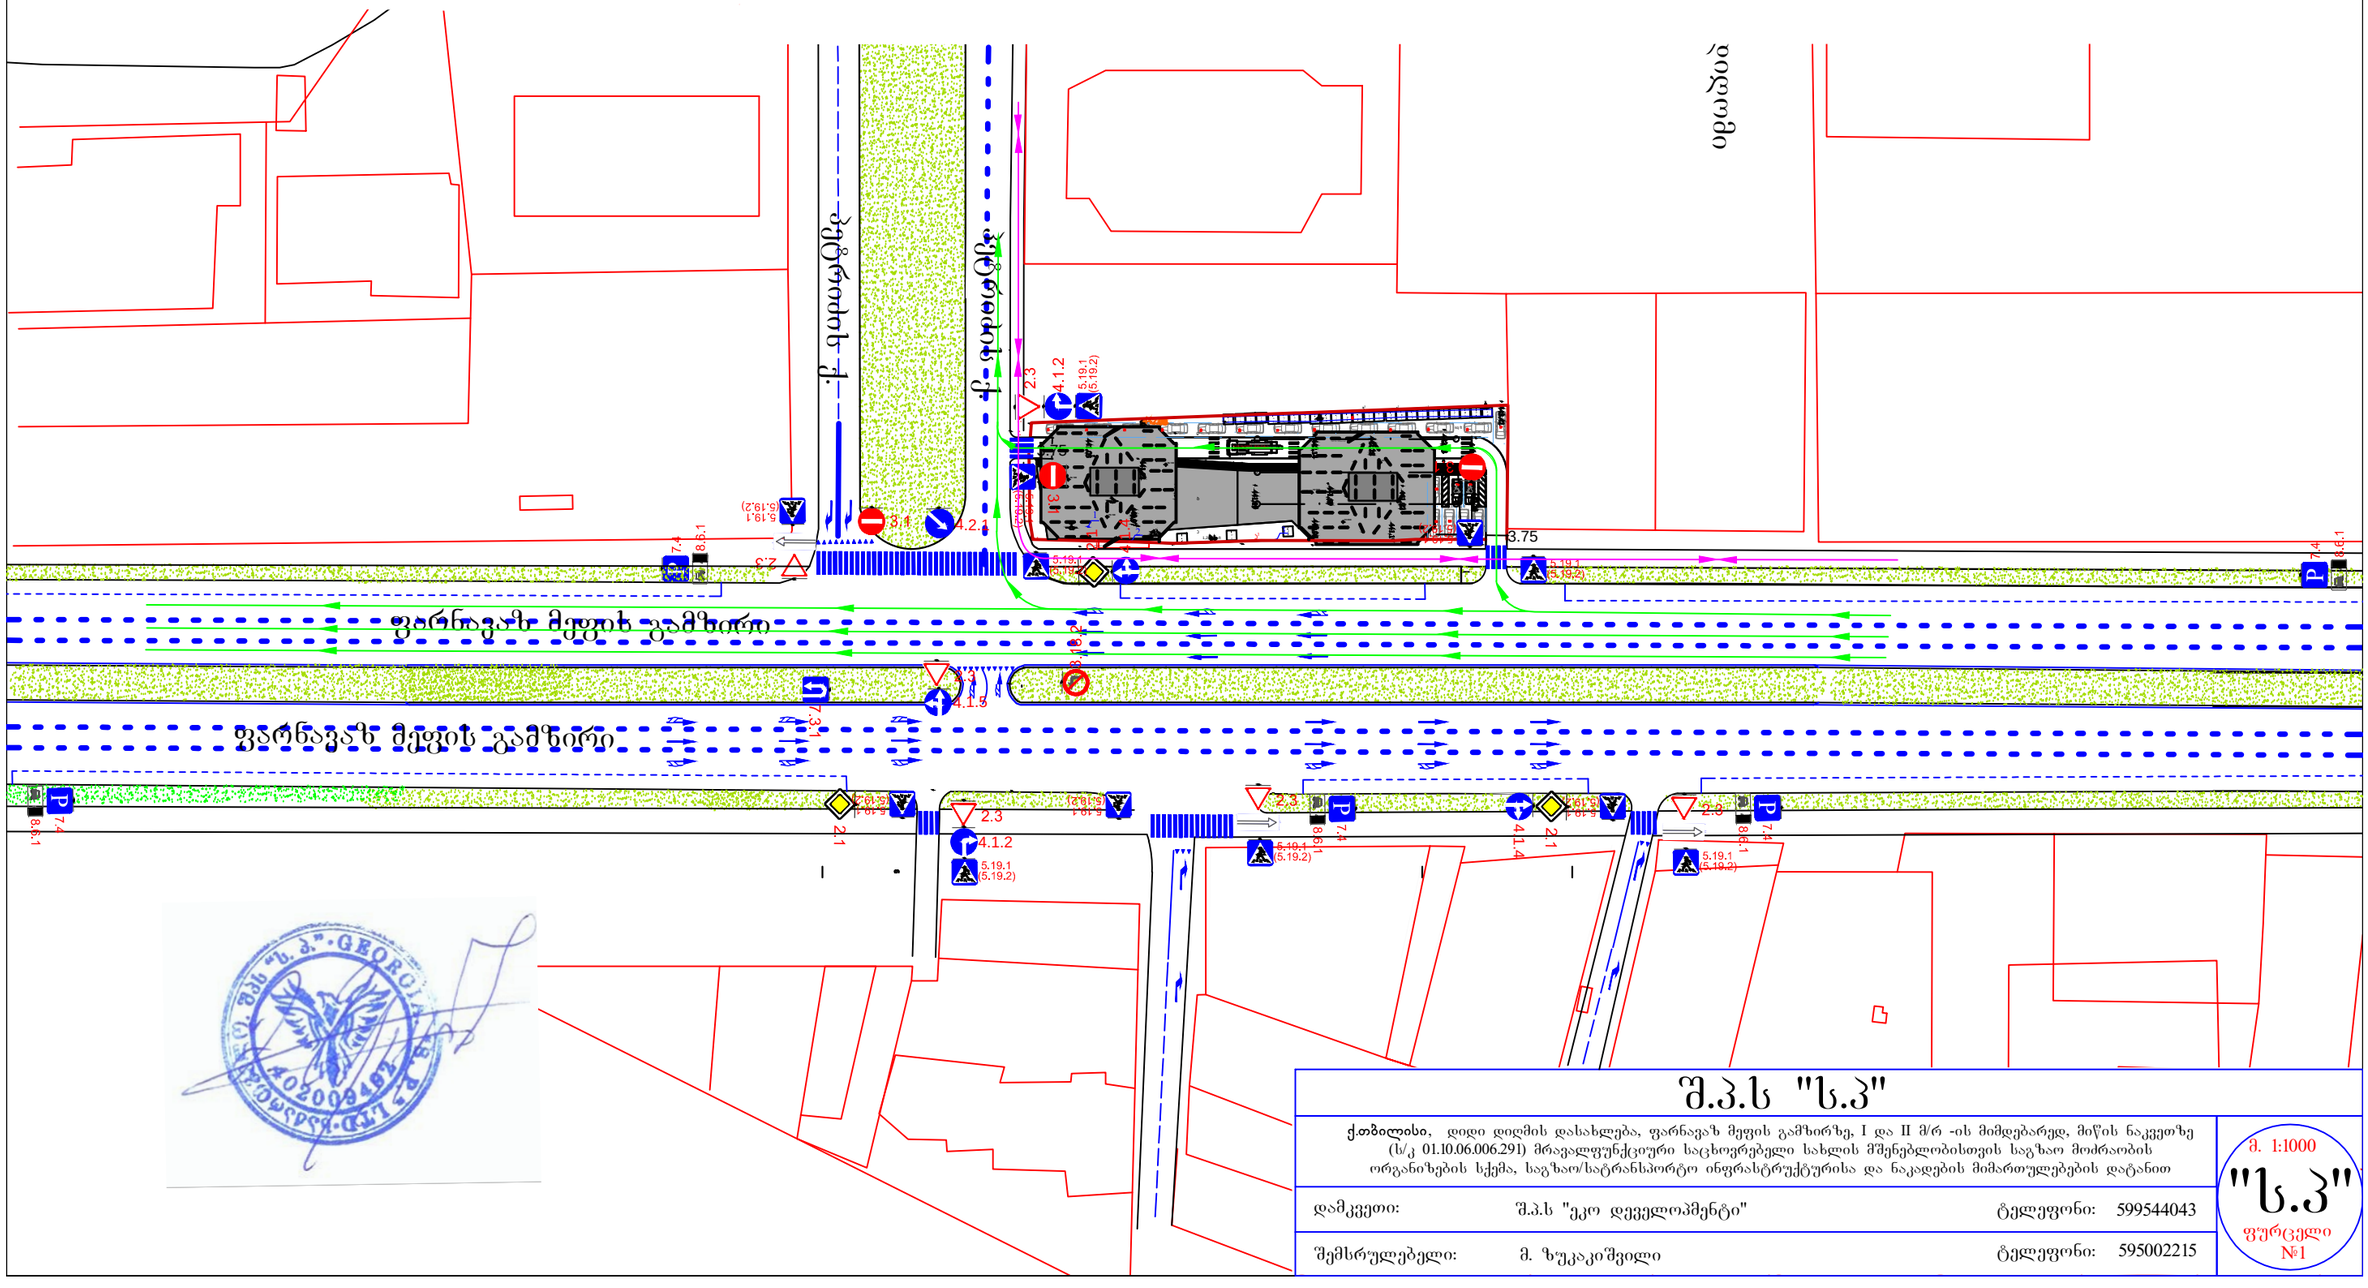

შ.პ.ს "ს.პ"

ქ.თბილისი, დიდი დიღმის დასახლება, ფარნავაზ მეფის გამზირზე, I და II მ/რ -ის მიმდებარედ, მიწის ნაკვეთზე (ს/კ 01.10.06.006.291) მრავალფუნქციური საცხოვრებელი სახლის მშენებლობისთვის საგზაო მოძრაობის ორგანიზების სქემა, საგზაო/სატრანსპორტო ინფრასტრუქტურისა და ნაკადების მიმართულებების დატანით

დამკვეთი:	შ.პ.ს "ეკო დეველოპმენტი"	ტელეფონი:	599544043
შემსრულებელი:	მ. ზუკაკიშვილი	ტელეფონი:	595002215

მ. 1:1000

"ს.პ"

ფურცელი №1