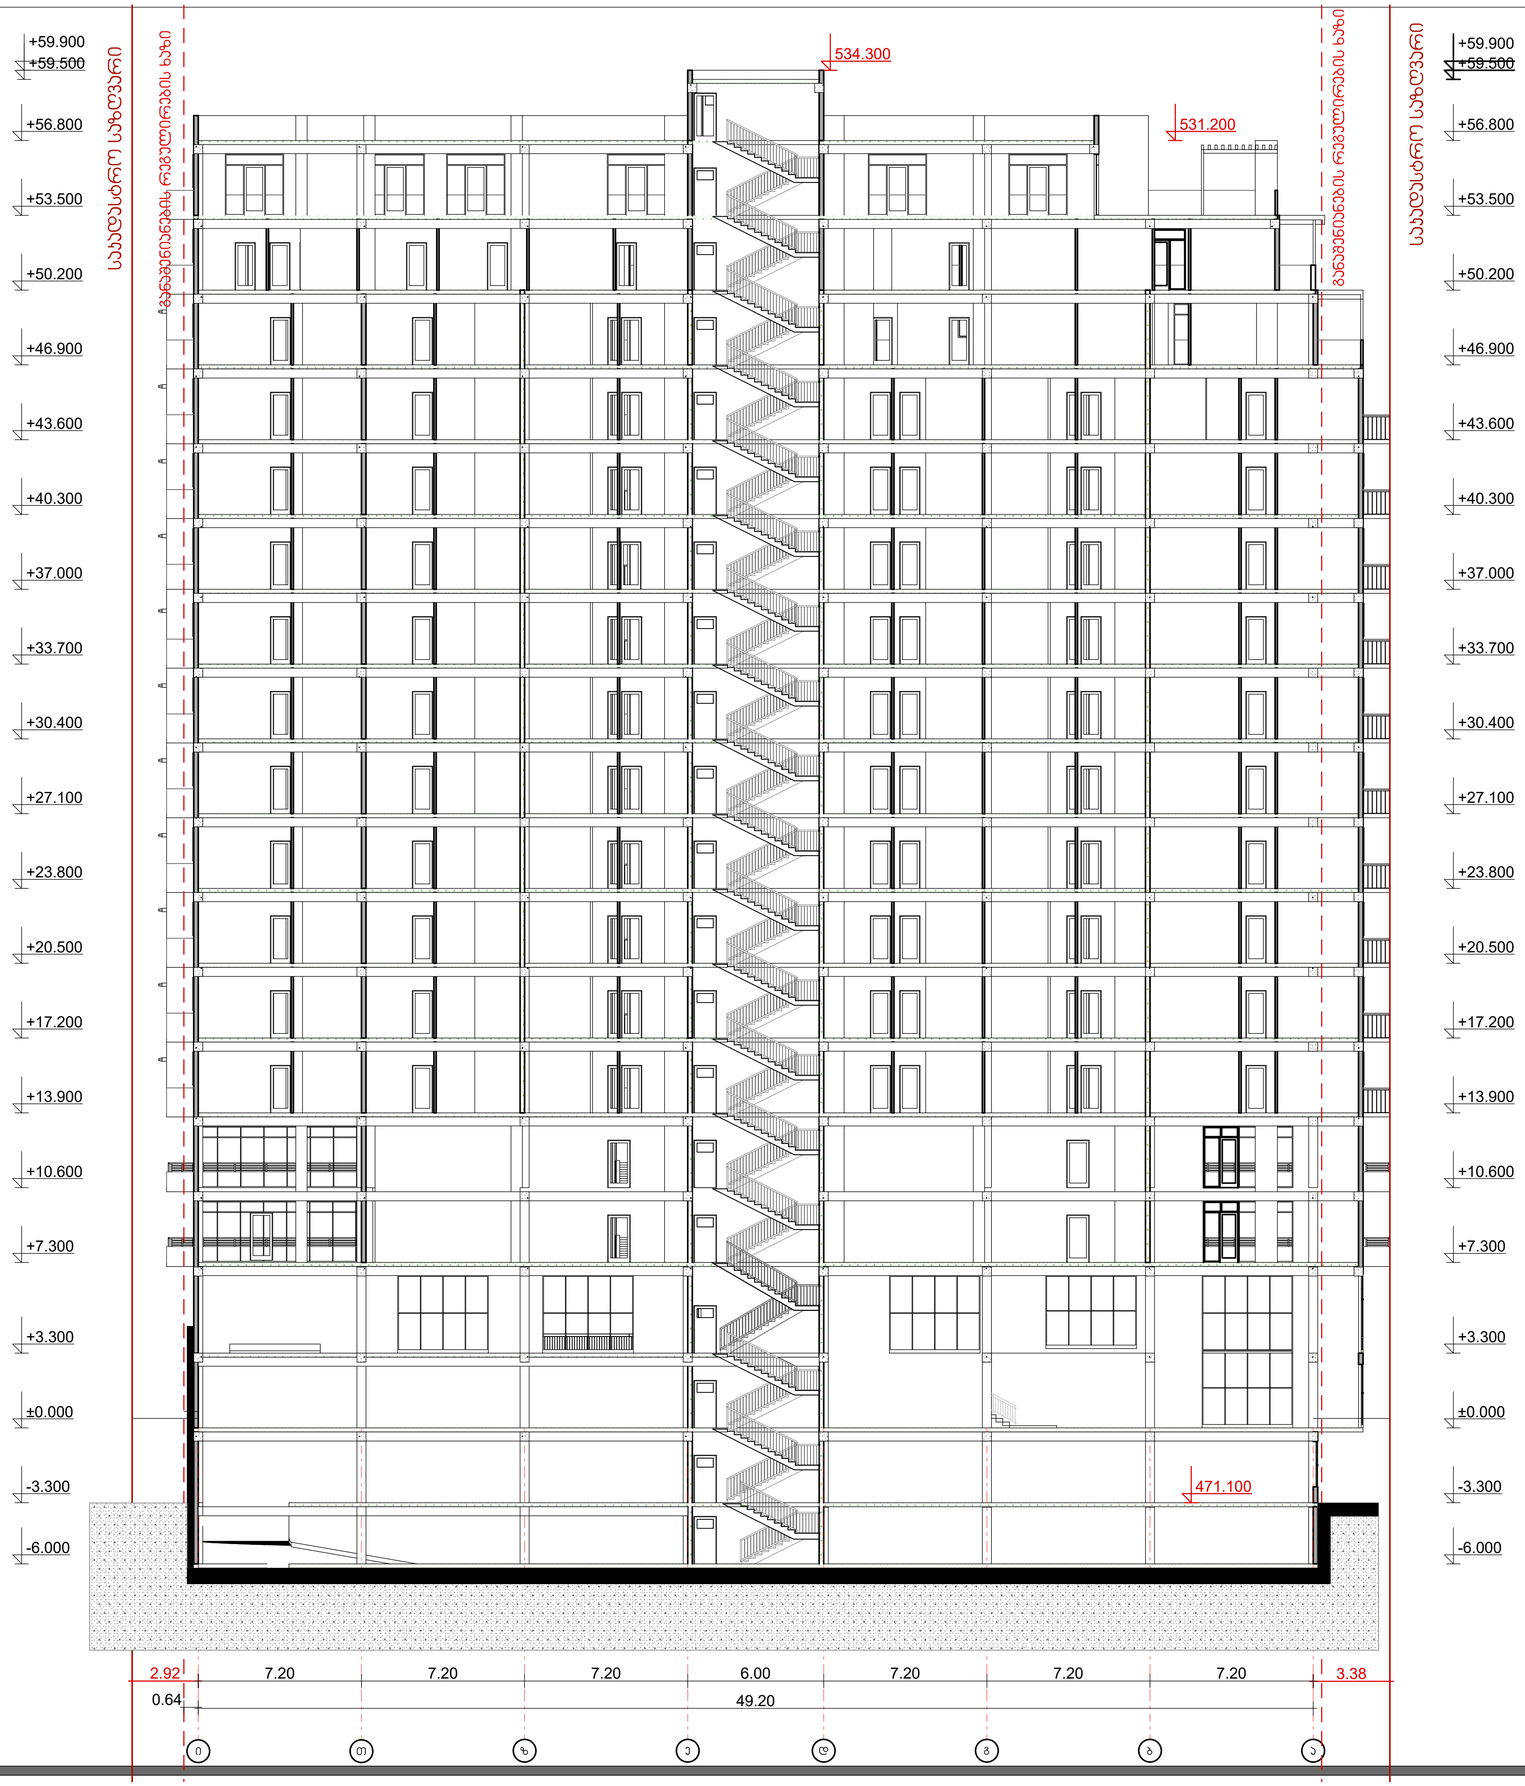

შპს "ნოვა დეველოპმენტ".
აქართველო. ქ.თბილისის,
ვაჟა საბურთალოს
რაიონში,ჯრონშტანტის №47

ჰირობითი აღნიშვნები

ტექნიკურ ეკონომიური
მაჩვენებლები

თანამდებობა	გვარი	ხელმოწერა
დირექტორი	გ.ბიჯიაშვილი	
ავტორი	დ.ცოტნიაშვილი	
თანაავტორი		
დაამუშავა	დ.ცოტნიაშვილი	
შეამოწმა	დ.ცოტნიაშვილი	

დამკვეთი გ.ბიჯიაშვილი

პროექტი

ნახაზი

მისამართი: ქალაქი თბილისი,
ქუჩა გოძიაშვილი №22

მასშტაბი	1:200	
თარიღი		
სტადია	ფურცელი	ფურცლები
გ.პ	A-2	

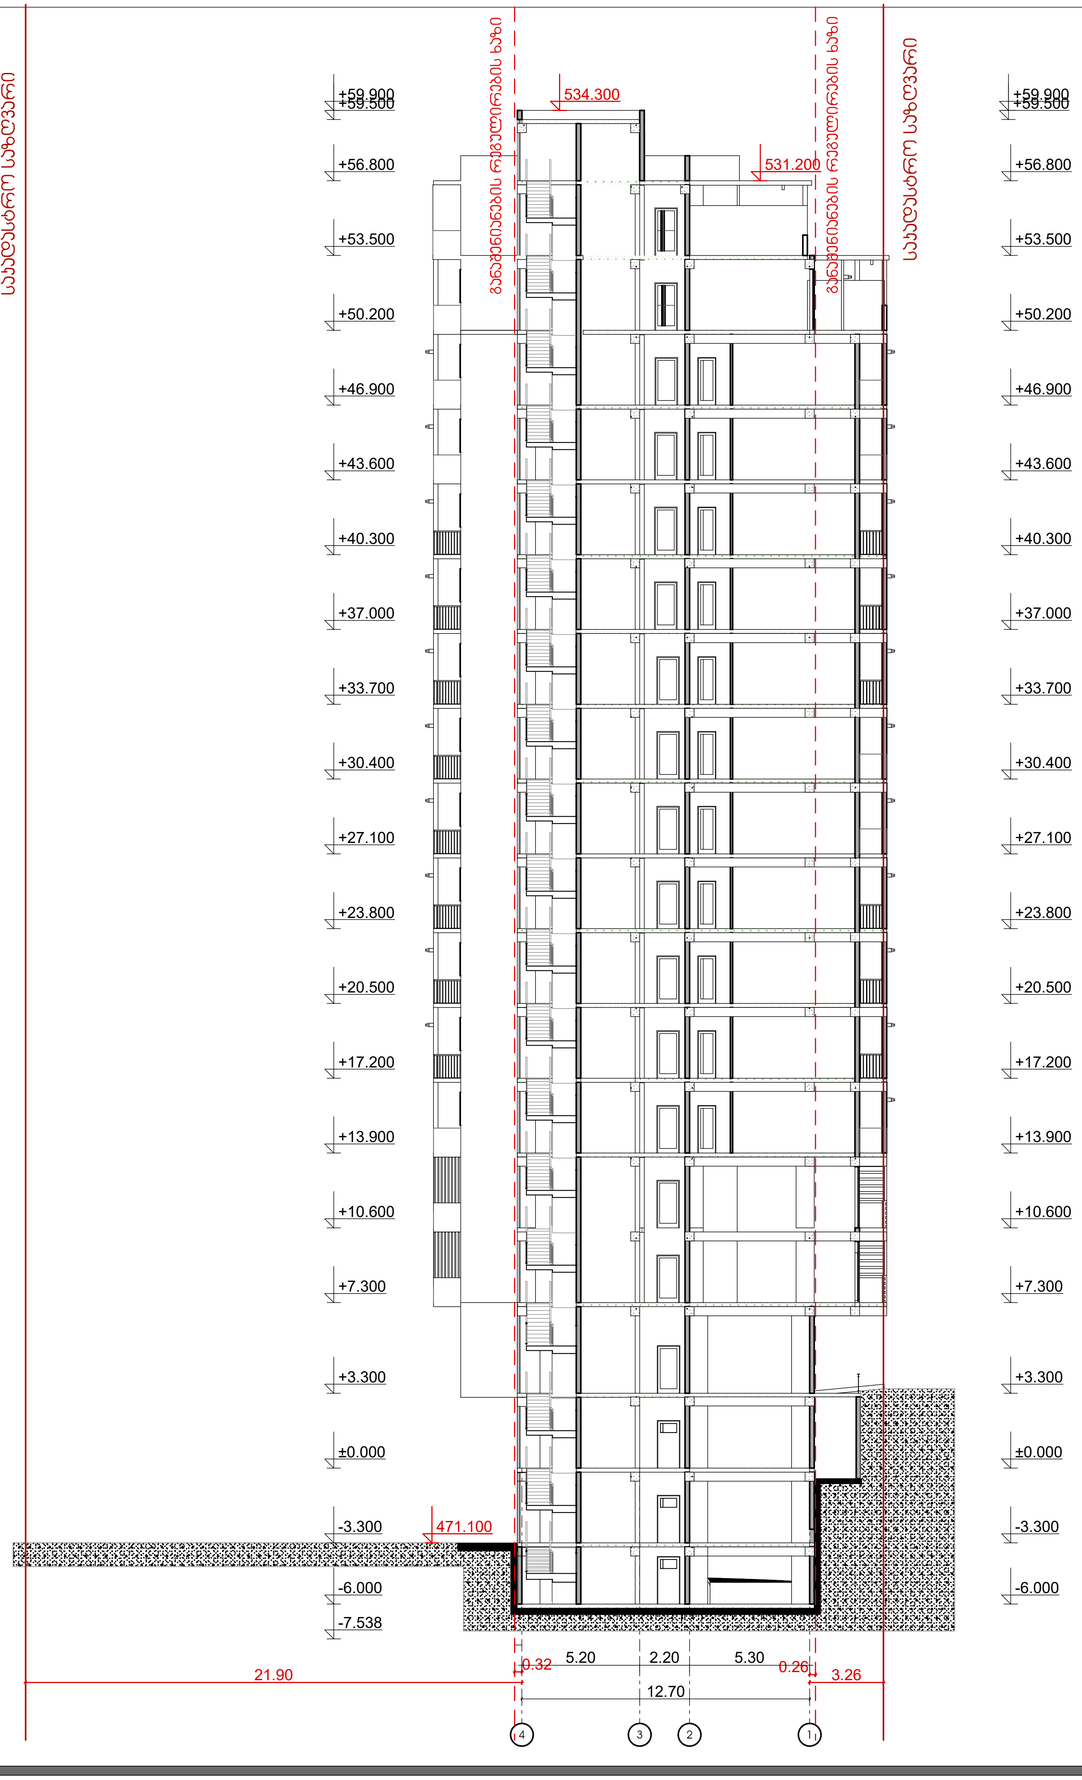

შპს "ნოვა დეველოპმენტ".
აქართველო. ქ.თბილისის,
ვაჟა საბურთალოს
რაიონში,ჯრონშტანტის №47

პირობითი აღნიშვნები

ტექნიკურ ეკონომიური
მაჩვენებლები

თანამდებობა	გვარი	ხელმოწერა
დირექტორი	გ.ბიჭიაშვილი	
ავტორი	დ.ცოტნიაშვილი	
თანაავტორი		
დაამუშავა	დ.ცოტნიაშვილი	
შეამოწმა	დ.ცოტნიაშვილი	

დამკვეთი გ.ბიჭიაშვილი

პროექტი

ნახაზი

მისამართი: ქალაქი თბილისი,
ქუჩა გოძიაშვილი №22

მასშტაბი	1:200	
თარიღი		
სტადია	ფურცელი	ფურცლები
გ.პ	A-2	

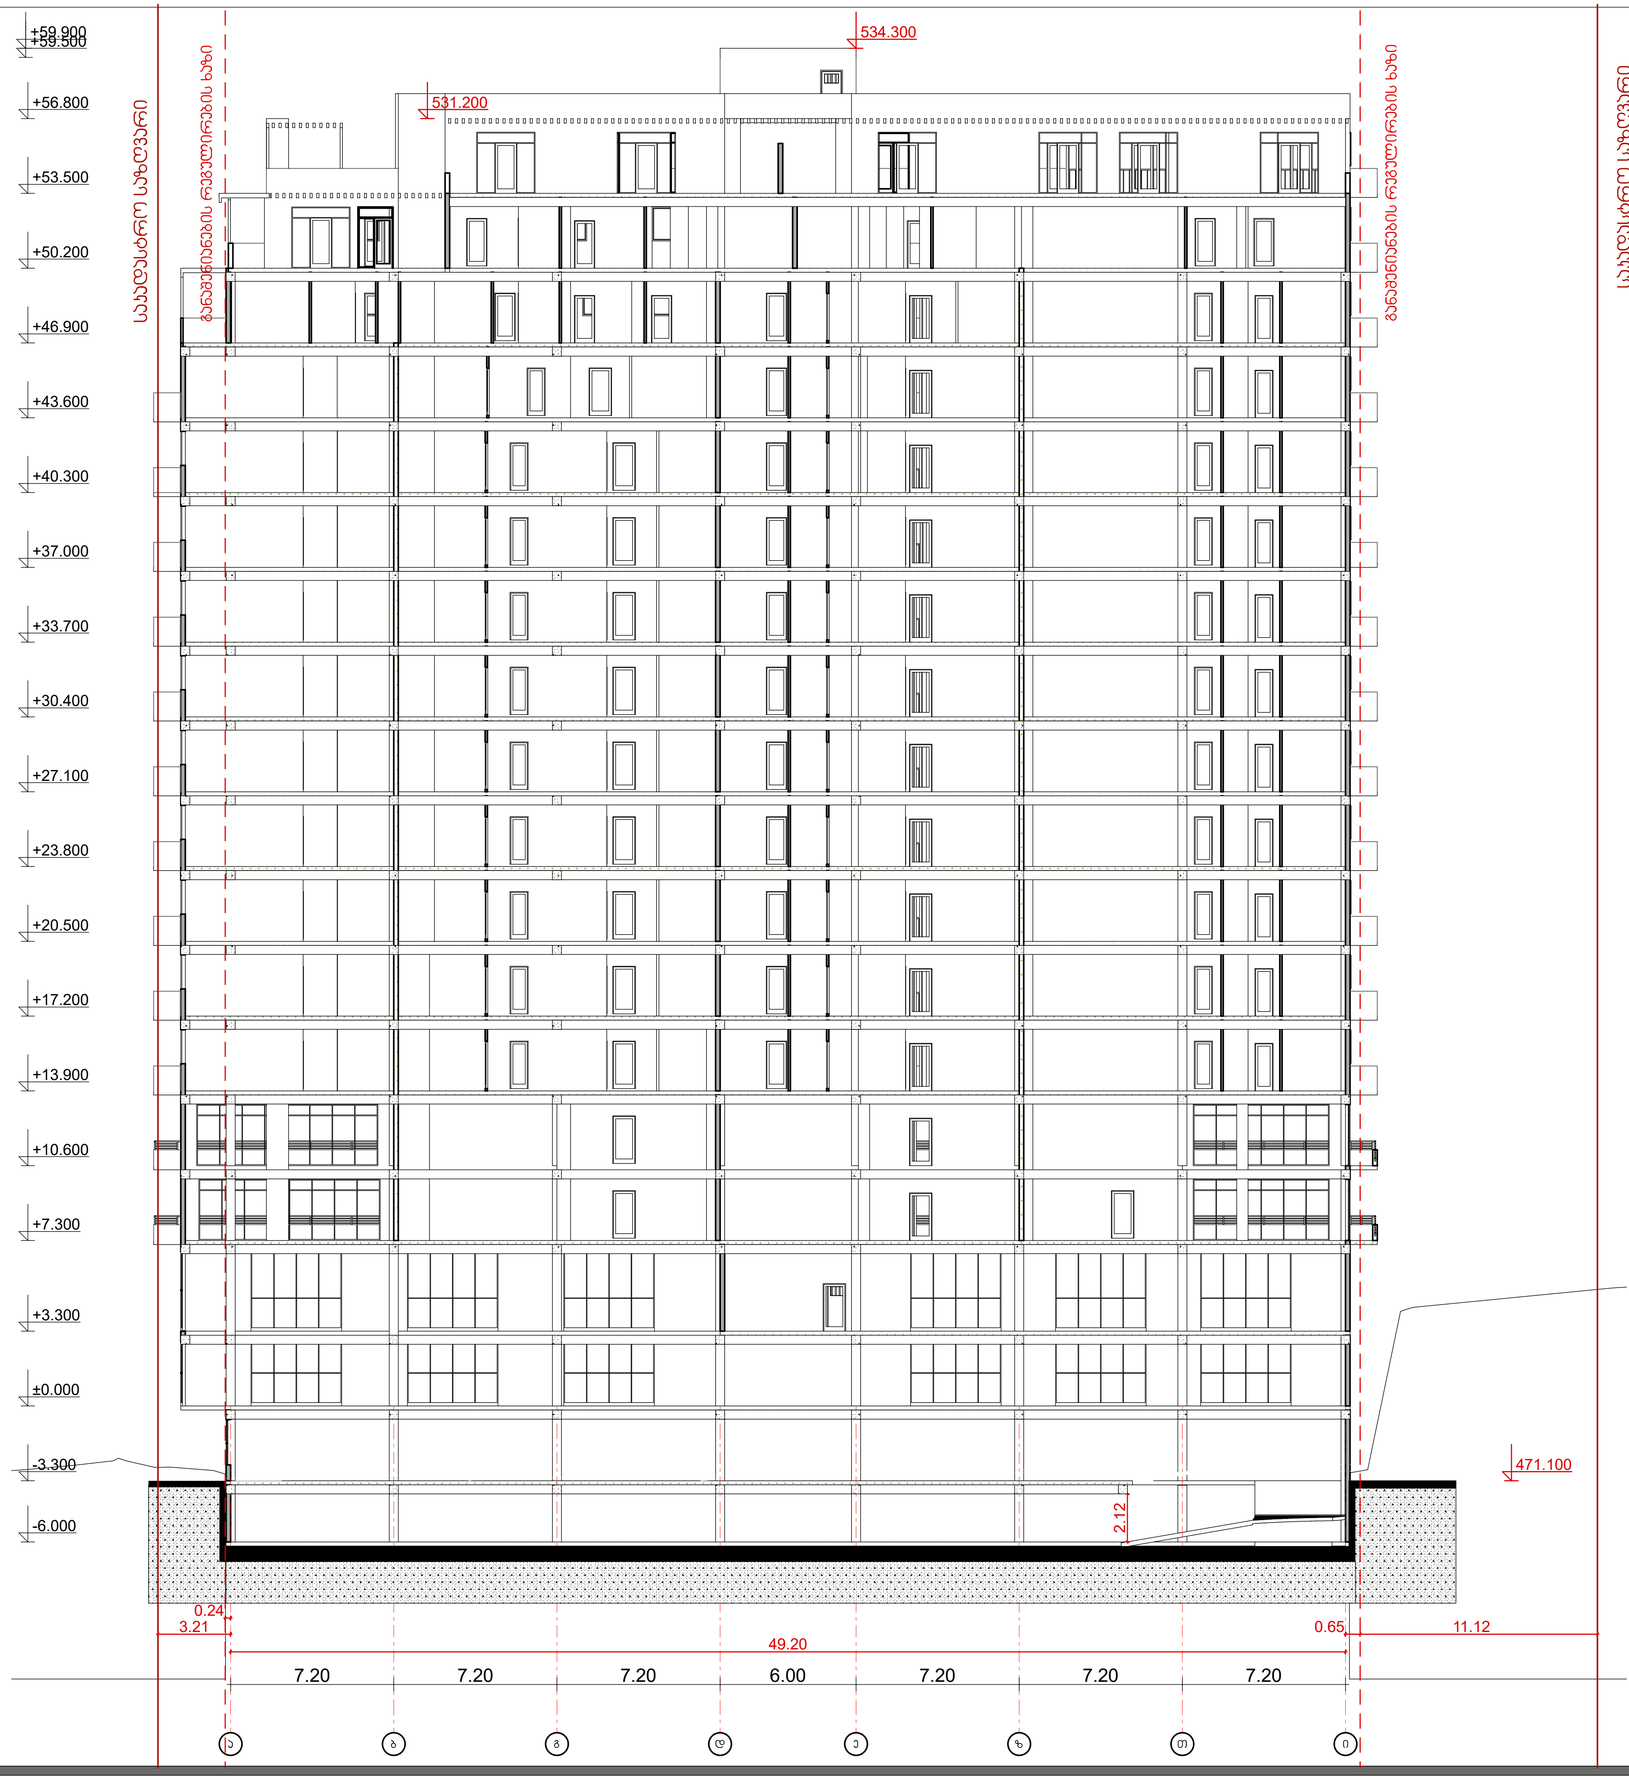

შპს "ნოვა დეველოპმენტ".
აქართველო. ქ.თბილისის, ვაჟა საბურთალოს რაიონში,ჯორნშტანტის №47

პირობითი აღნიშვნები

ტექნიკურ ეკონომიური მაჩვენებლები

თანამდებობა	გვარი	ხელმოწერა
დირექტორი	გ.ბიჭიაშვილი	
ავტორი	დ.ცოტნიაშვილი	
თანაავტორი		
დაამუშავა	დ.ცოტნიაშვილი	
შეამოწმა	დ.ცოტნიაშვილი	

დამკვეთი გ.ბიჭიაშვილი

პროექტი

ნახაზი

მისამართი: ქალაქი თბილისი, ქუჩა გრძიშვილი №22

მასშტაბი	1:200	
თარიღი		
სტადია	ფურცელი	ფურცლები
გ.პ	A-2	