ფასადი 4-1 ღერძებში
მ. 1:100



ხელშეკრულება №

პირობითი აღნიშვნები

ღერძის ხაზი

საპროექტო საზღვარი

ბრილის ხაზი

ბლოკის კედელი

მონოლითური სვეტი

აბურის სვეტი

ექსპლიკაცია

შენიშვნა

1. შენობის მონოლითური კონსტრუქციის, რისხვისების ალაგონებისა და კონსოლების შემთხვევაში შენობის გასაყინებების და ელემენტების შესრულებაზე დამატებით ინსტრუქციის მოთხოვნების საშუალებით
2. პროექტში ნაჩვენები რეზიუმის კონსტრუქციაა შემოწმება შეთანხმების მიხედვით
3. შენობის ბაღე და შიდა კედლის ტიპიზაციის ალაგონებისა შეთანხმება
4. პროტოკოლის კარისა და სხვა დეფექტის მოხსნა ზონებში მიმდინარეობა და ალაგონებისა შემოწმება ტიპის სხვისახსა, შესაბამისად შეთანხმება პროექტის სინქ.
5. დეტალის შესახებ გაანალიზებული ზომები და კონსტრუქციაა შეთანხმება შეთანხმების

ზემოთ მოცემული შენიშვნა შენობაზე და მასში ცვლილებებს არ ანსახება შენობის ძირითადი გაანალიზებაზე და მიუხედავად რაც არ გამოიყენება კონსტრუქციის საშიშროება

შპს "ფლექს არქიტექტურა"

თანამდებობა	გვარი	ხელმოწერა
დირექტორი	ი. მაზიაშვილი	
პროექტის ავტორი	ი. მაზიაშვილი	
დაამუშავა	დ. მენჯოშვილი	

დამკვეთი: ირაკლი ჯოხოჩელიძე

პროექტის სახელწოდება:
მრავალფუნქციური შენობა

მისამართი:
ქობულეთის სოფ. დიდ მი ნაკვ: 01.72.14.040.656

მასშტაბი	თარიღი	ნახაზის დასახელება
1:200	27.09.2015	ფასადი +0.000

სტადია	ფურცელი	ფურცლების
არქ. ნაწილი	1	

შპს "ფლექს არქიტექტურა"
404920216
FLEX ARCHITECTURE

ფასადი 1-4 ღერძებში
მ. 1:100



ხელშეკრულება №

პირობითი აღნიშვნები

- ღერძის ხაზი
- საპასდასტრო საზღვარი
- ბრილის ხაზი
- ბლოკის კედელი
- მონოლითური სვეტი
- აბურის სვეტი

ექსპლიკაცია

შენიშვნა

1. შენობის მონოლითური კონსტრუქციის, რომელიც არ არის მითითებული ან კონსტრუქციული შეხსნელია შეიცვალოს შენობის გაპასპორტების და მისი ელემენტების მონოლითური მონოლითური საშუალებით
2. პორტალში ჩანაწერი კონსტრუქციის კონსტრუქციაა შეიცვალოს მიცემით
3. შენობის გარე და შიდა კედლის საშუალებების არ არის შეხსნელია შეიცვალოს
4. მეზობლების კარისა და სხვა ღიობების მოპასავი შორების მიმართულება და არასრულყოფილია შეხსნელია იმის სხვადასხვა, შეხსნებისა შეხსნელია შეიცვალოს პორტალის სხვა
5. ღიობის შახნის გაპორტალი ზომები და კონსტრუქციის შეხსნელია შეიცვალოს

ზემოთ მოცემული ელემენტი შენობა და მაღი ცვლილებები არ არსებობა შენობის ძირითადი გაპორტალის და არასრულყოფილია შეხსნელია იმის სხვადასხვა, შეხსნებისა შეხსნელია შეიცვალოს კონსტრუქციის საშუალება

FLEX ARCHITECTURE

შ.პ.ს. "ფლექს არქიტექტურა"		
თანამდებობა	გვარი	ხელმოწერა
დირექტორი	ი. მაზიაშვილი	
პროექტის ავტორი	ი. მაზიაშვილი	
დაამუშავა	დ. მუნჯიშვილი	

დამკვეთი: ირაკლი პუხონელიძე

პროექტის სახელწოდება:
მრავალფუნქციური შენობა

მისამართი:
ქობულეთი სოფ. დიდ მი ნაკვ: 01.72.14.040.656

მასშტაბი	თარიღი	ნახაზის დასახელება
1:200	27.09.2015	ფასადი +0.000

სტადია	ფურცელი	ფურცლები
არქ. ნაწილი	1	

შპს "ფლექს არქიტექტურა" 404920216 FLEX ARCHITECTURE

ფასადი ა-დ ღერძებში
მ. 1:100

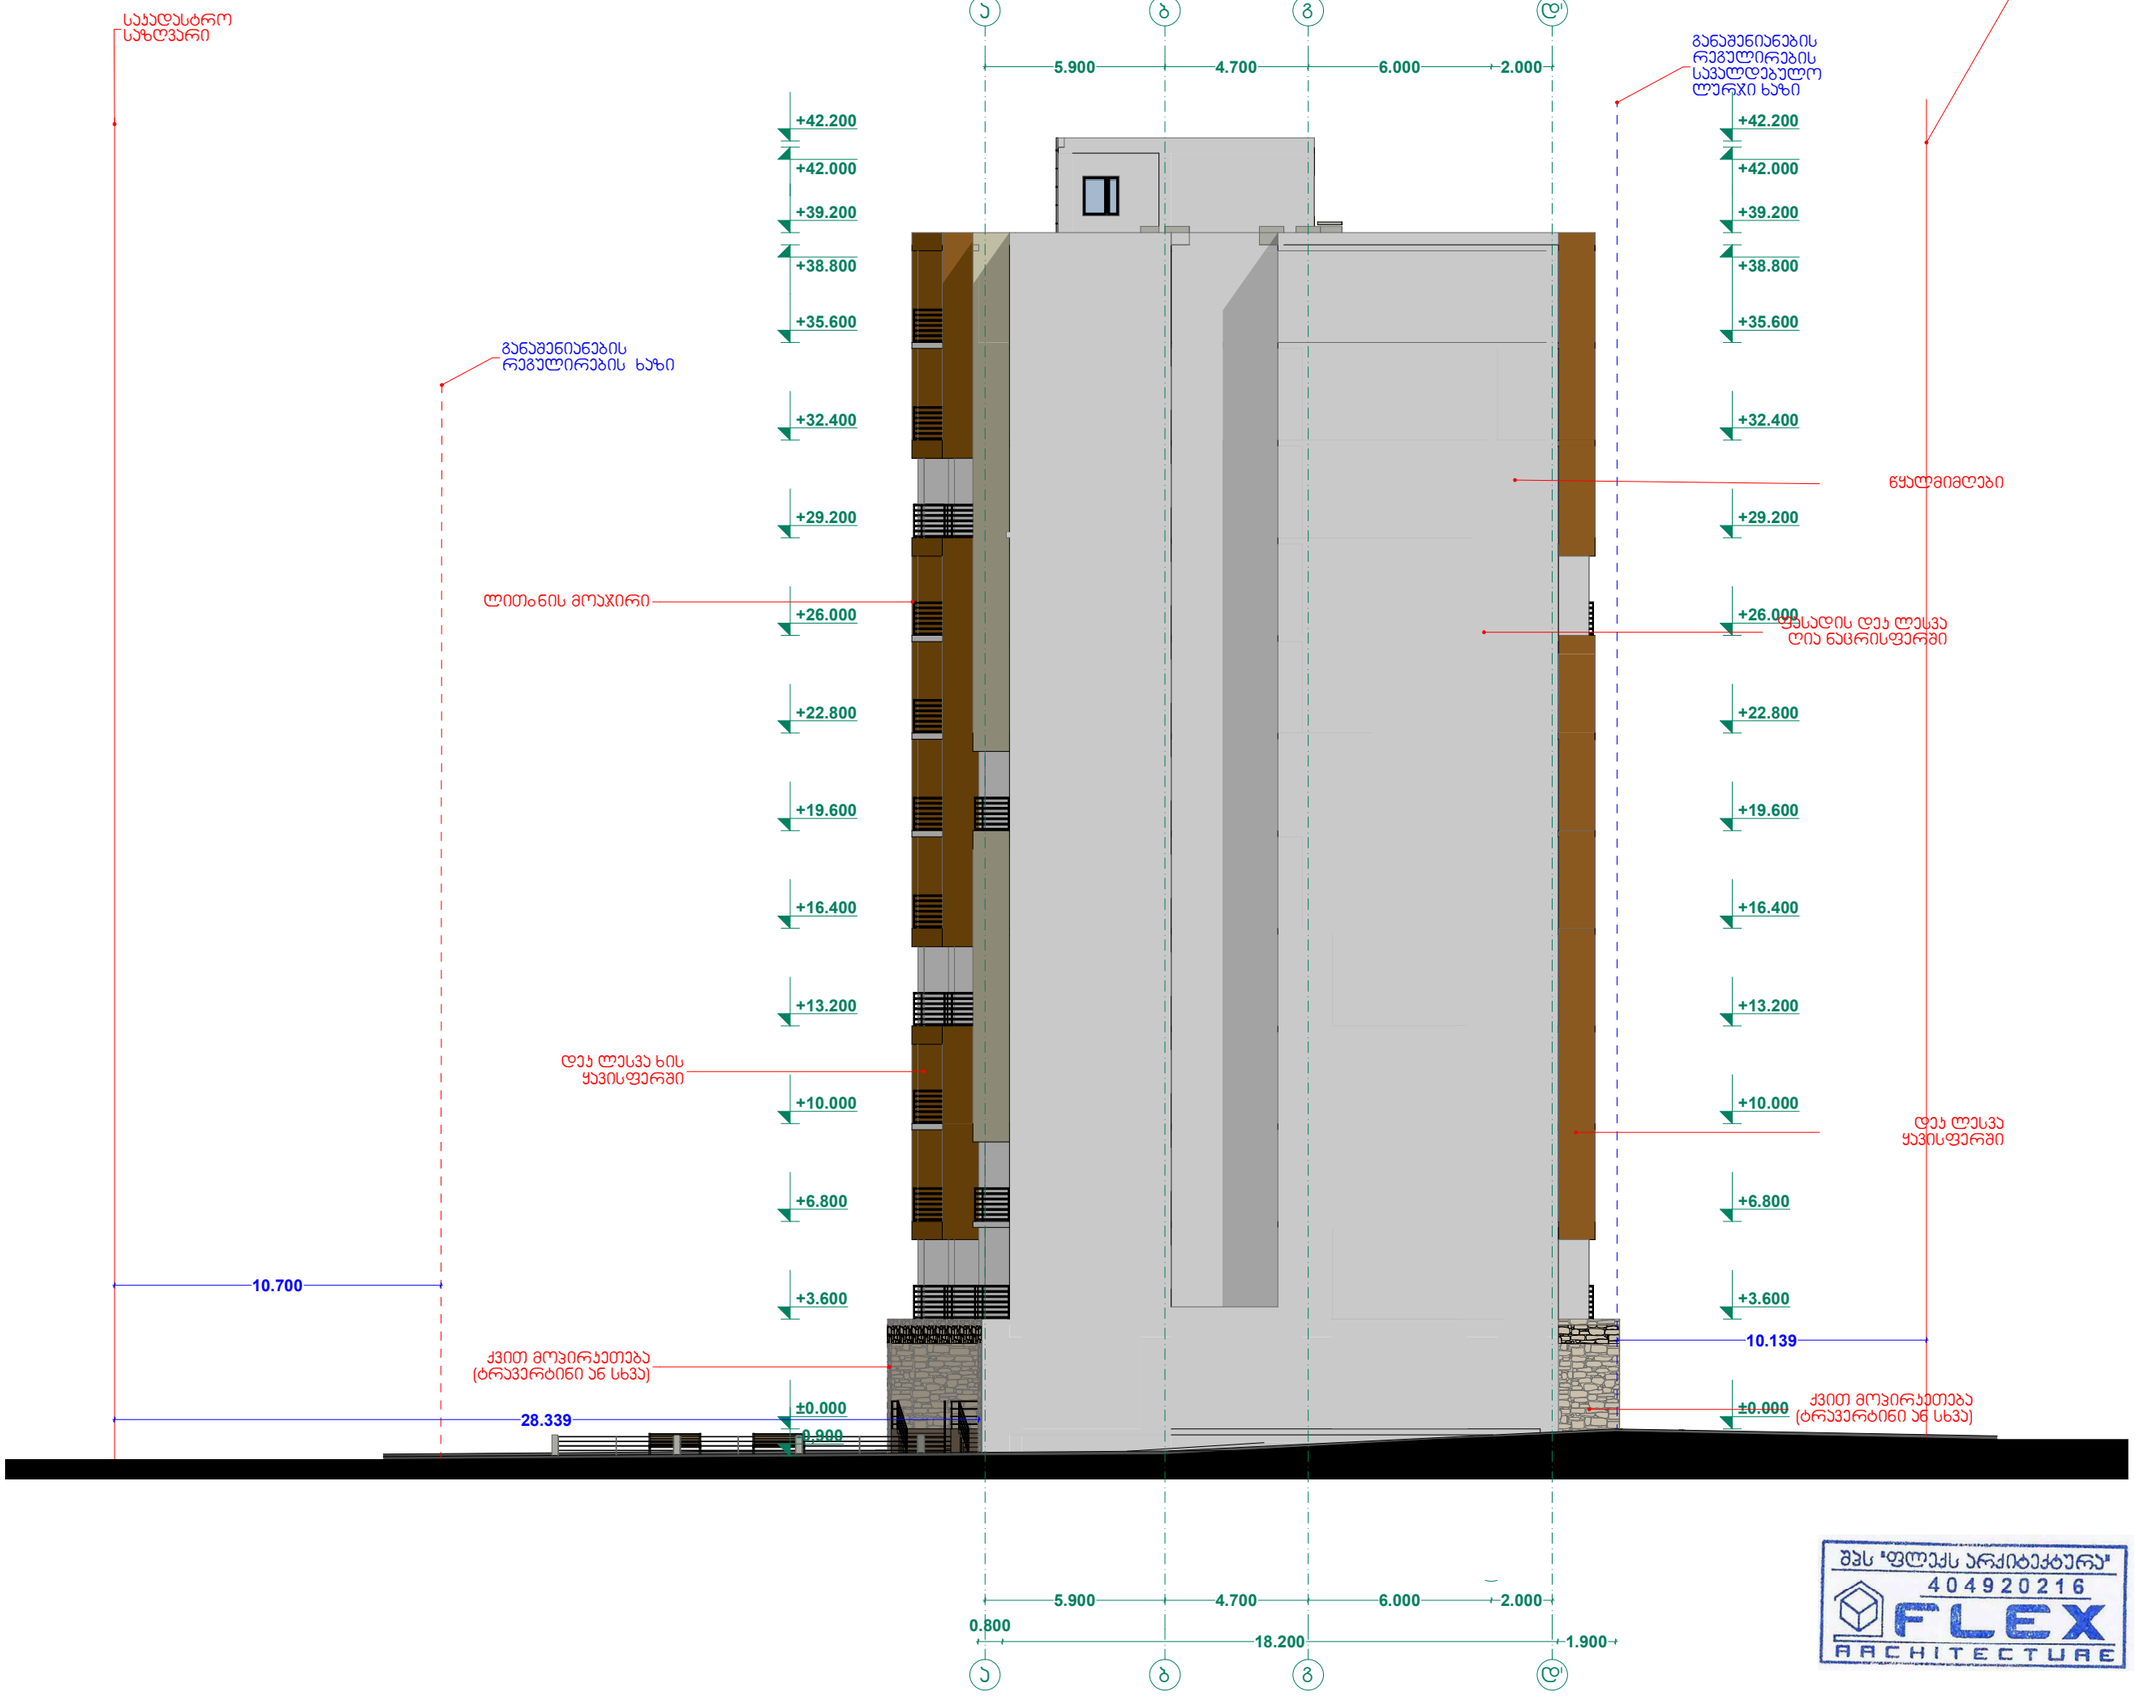

ხელშეკრულება №

პირობითი აღნიშვნები

- ღერძის ხაზი
- საკადასტრო საზღვარი
- ბრტილის ხაზი
- ბლოკის კედელი
- მონოლითური სვეტი
- აბურის სვეტი

ექსპლიკაცია

შენიშვნა

1. შენობის მოხერხებული ექსპლუატაციის, რომელიმის ორგორებისა და კომუნიკაციის შესრულება შენობის ბაბარონტების და პირუთვნელ უფლებრივ მოხმარებლის მოთხოვნების საფუძველზე;
2. პროექტში ნაჩვენები რეზიუმის კოორდინაციის შესრულება შესავსების მიხედვით;
3. შენობის ბარე და შიდა კიბის საფეხურების რაოდენობა შესრულება შესავსების;
4. შიდა ალმების ტარება და სხვა ნივთების მოხმარება შენობის მიმართულება და ორგანიზება შესრულება ითვის სპეციალისტი შესაბამისად შესრულება შესავსების პროექტის სხვა;
5. ნივთების შეტანის ბაბარონტული ზონებში და კოორდინაციის შესრულება შესავსების;

ზემოთ მოცემული ვალდებულება და მასში ცვლილებებიც არ არსებობა შენობის ტრანსპორტის ბაბარონტებზე და მოსახლეზე რომ არ გამოიწვიოს კოორდინირების საზიანოება.

შპს. "ფლექს არქიტექტურა"

თანამდებობა	გვარი	ხელმოწერა
დირექტორი	ი. მაზიაშვილი	
პროექტის ავტორი	ი. მაზიაშვილი	
დაამუშავა	დ. მუნჯიშვილი	

დამკვეთი: ირაკლი პოხორელიძე

პროექტის სახელწოდება:
მრავალფუნქციური შენობა

მისამართი:
ქ.ბათუმის სოფ. დიდ მი ნაკვ: 01.72.14.040.656

მასშტაბი	თარიღი	ნახაზის დასახელება
1:200	27.09.2015	ფასადი +0.000

სტადია	ფურცელი	ფურცლები
არქ. ნაწილი	1	

შპს "ფლექს არქიტექტურა" 404920216 FLEX ARCHITECTURE

ფასადი დ-ა ღერძებში
მ. 1:100

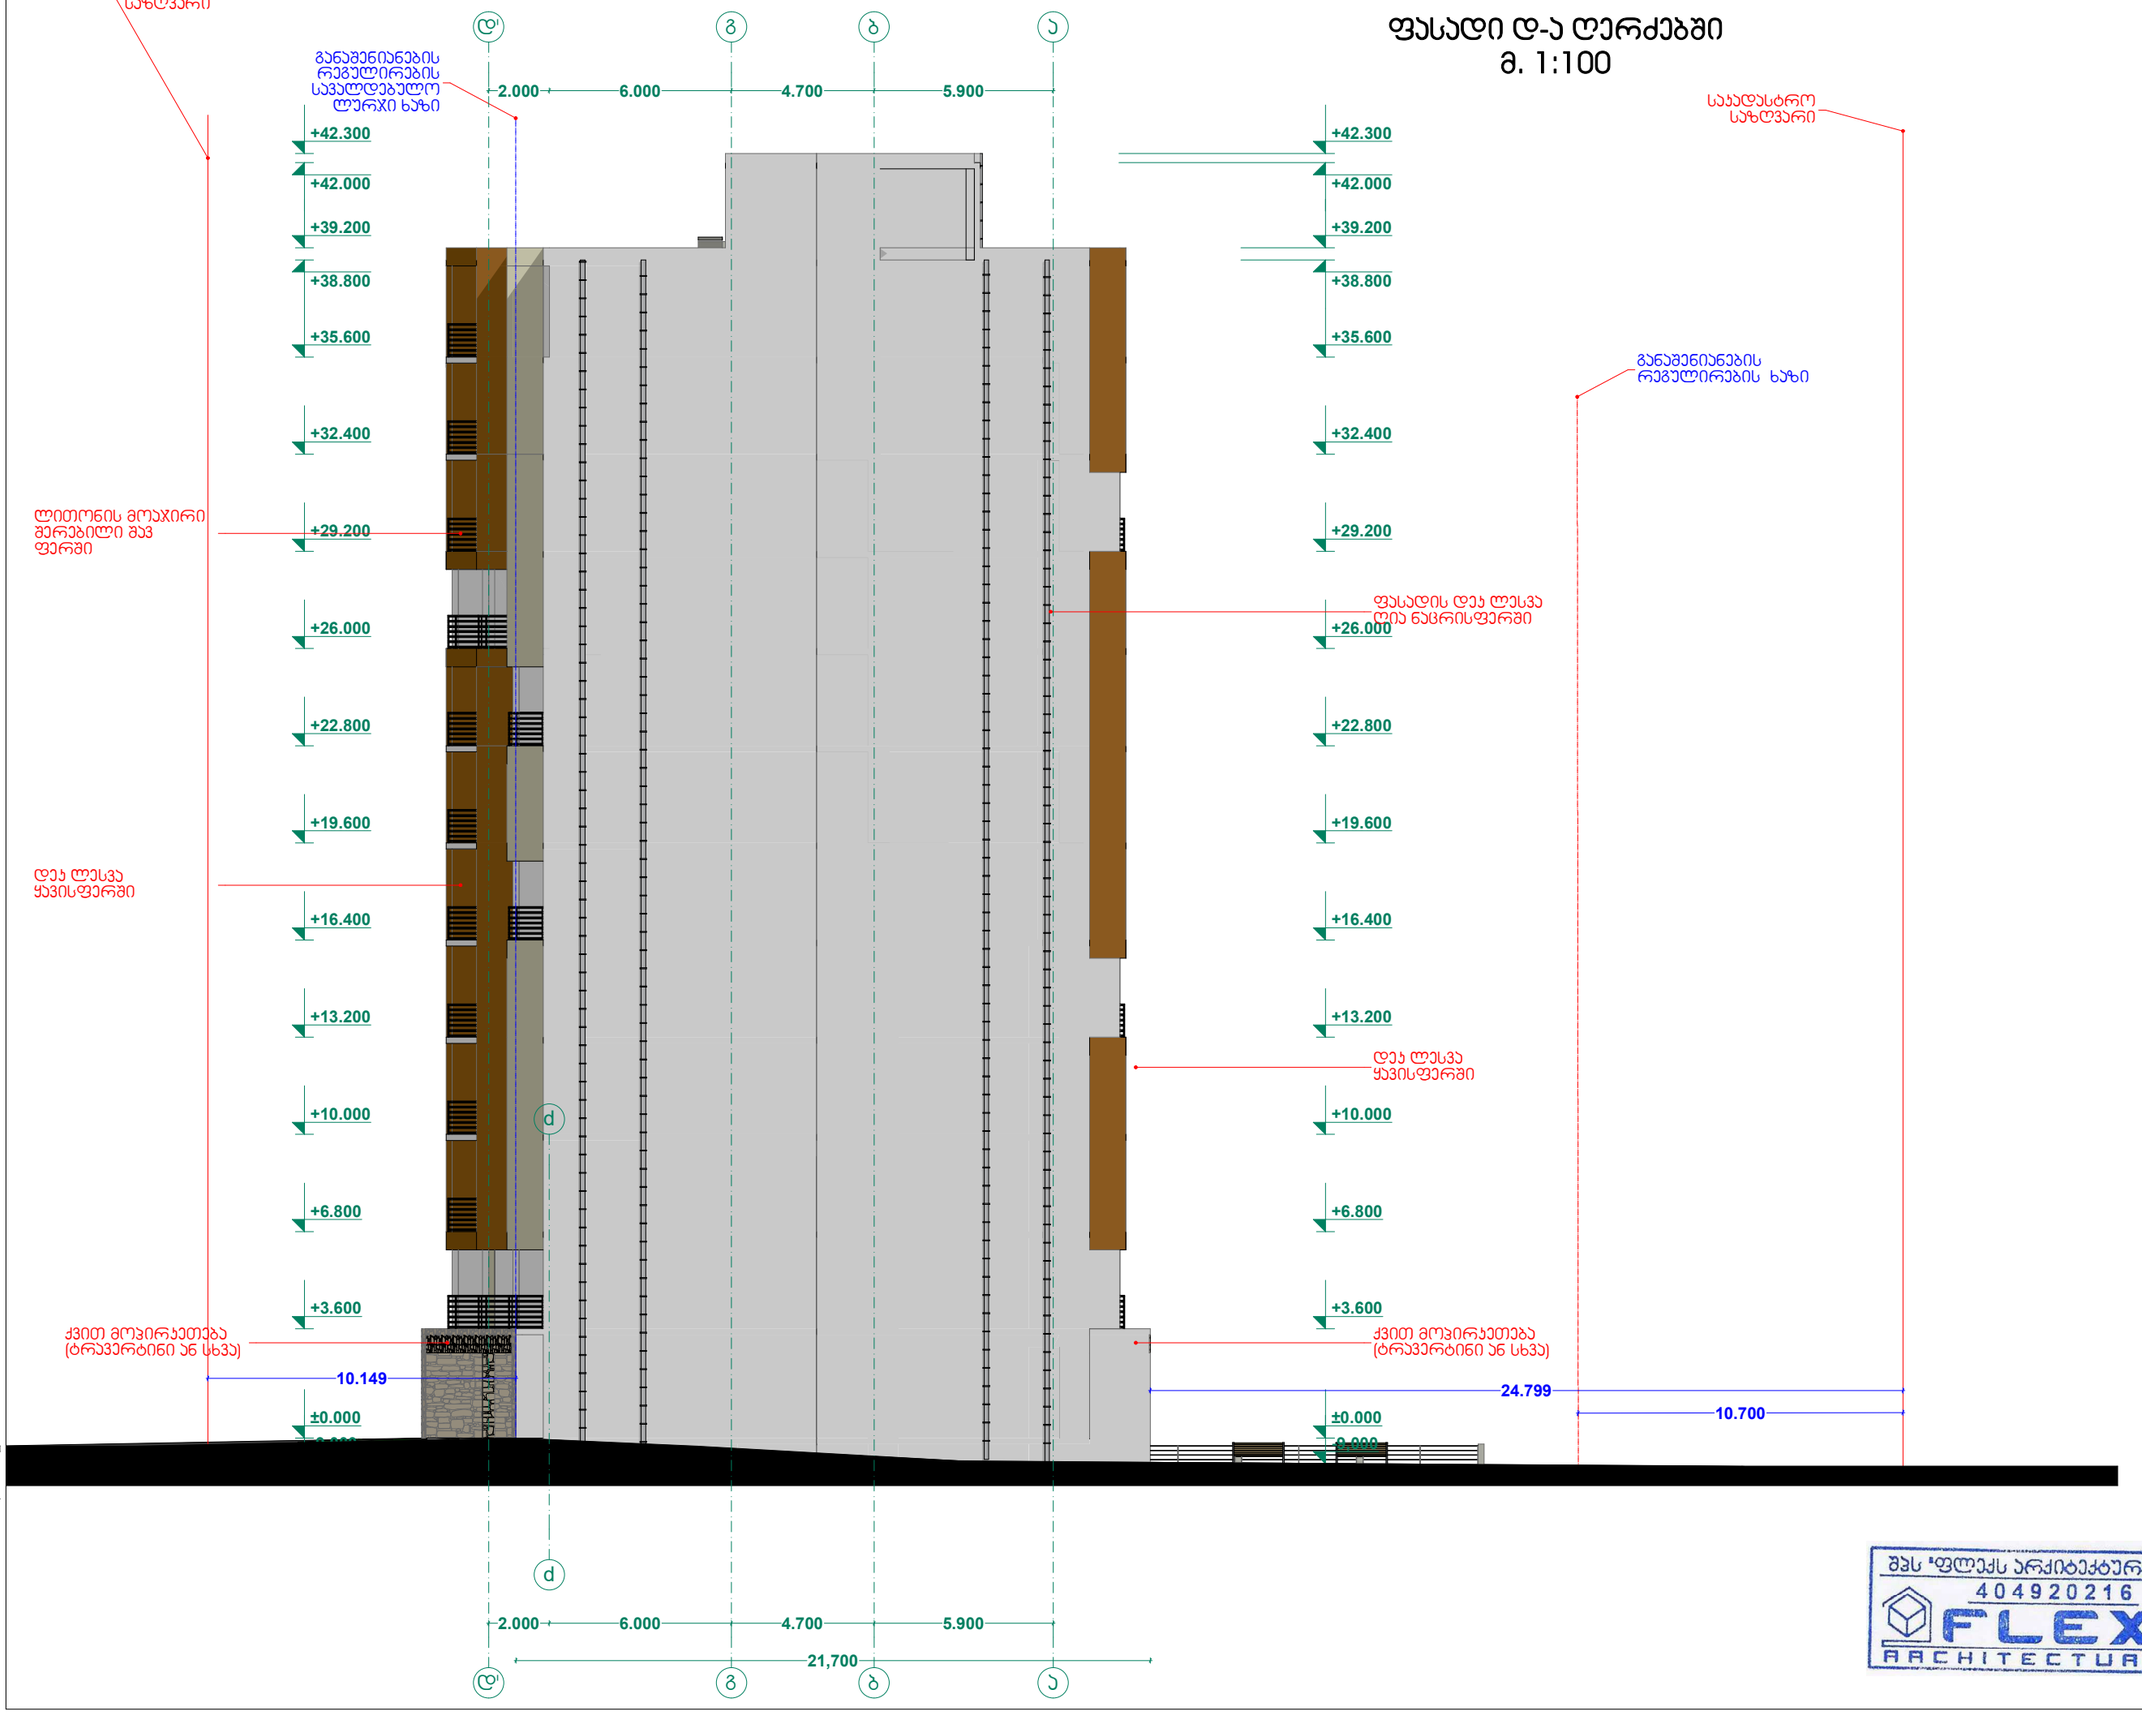

შპს "ფლექს არქიტექტურა"
404920216
FLEX ARCHITECTURE

ხელშეკრულება №

პირობითი აღნიშვნები

- ღერძის ხაზი
- საყდასტრო საზღვარი
- ბრილის ხაზი
- ბლოკის კედელი
- მონოლითური სვეტი
- აბუჩის სვეტი

ექსპლიკაცია

შენიშვნა

1. შენობის მონოლითური კონსტრუქციის, ფასადების ალაგონტირება და კონსტრუქციული შეხსნილება შეთანხმებით, შენობის გაანგარიშების და მოსაზრების შესწორებით ან მოსაზრების ცვლილებით კონსტრუქციის მოთხოვნების საშუალებით.
2. აღნიშნების ნაწილებით ფრონტების კონსტრუქციის შეხსნილება შეთანხმების მიხედვით.
3. შენობის გარე და შიდა კედლის საშუალებების ალაგონტირება შეხსნილება შეთანხმების.
4. შენობაზედან კარიბა და სხვა ნივთებით, მოსაკეთ ნაწილების მიხედვით შეხსნილება და ალაგონტირება შეხსნილება იმის სხვანაირად, შენობაზედან შეხსნილება შეთანხმების ალაგონტირების სამუშაოების სამუშაოს.
5. ნივთების შენობის გაანგარიშული ფუნქცია და კონსტრუქციის შეხსნილება შეთანხმების.

ზემოთ მოცემული ვერსია შეიძლება და ასევე ცვლილებული არ არსებობა შენობის არქიტექტურ გაანგარიშებაზე და შენობაზე რაც არ გამოიყენების კონსტრუქციის საშუალებაში.

შპს. "ფლექს არქიტექტურა"		
თანამდებობა	გვარი	ხელმოწერა
დირექტორი	ი. მახიანშვილი	
პროექტის ავტორი	ი. მახიანშვილი	
დაამუშავა	დ. მუნჯიშვილი	

დამკვეთი: ირაკლი ჯოხონელიძე

პროექტის სახელწოდება:
მრავალფუნქციური შენობა

მისამართი:
ქობულეთი სოფ. დიდ მი ნაკვ: 01.72.14.040.656

მასშტაბი	თარიღი	ნახაზის დასახელება
1:200	27.09.2015	ჯამი +0.000

სტადია	ფურცელი	ფურცლები
არქ. ნაწილი	1	