# შენობა-ნაგებობის უსაფრთხოების წესებთან შესაბამისობის ანალიზი

გამოყენებული წესები - „შენობა-ნაგებობის უსაფრთხოების წესები“

| ჩამოთვალეთ შენობის დაკავებულებები და აღწერეთ თითოეული გამოყენება |
|---|
| სწ-2 სარდაფი -2.70 ნიშ. (A,B ბლოკებში) |
| სქ კომერციული ±0.00 ნიშ. (A,B ბლოკებში) |
| სც-2 საცხოვრებელი ±0.00 ნიშ.-დან +13.20 ნიშ.-ის ჩათვლით (A,B ბლოკებში) |

| კონსტრუქციის ტიპი: | |
|---|---|
| განსაზღვრეთ კონსტრუქციის არსებული შენობისთვის:<br>მაგალითი: II-A, II-B, V-A, V-B | |
| განსაზღვრეთ კონსტრუქციის ტიპი ახალი შენობისთვის:<br>მაგალითი: II-A, II-B, V-A, V-B | I-B |
| შერეული კონსტრუქციის შემთხვევაში მიუთითეთ ტიპები, რომელიც გამოყენებული იქნება, განსაზღვრეთ ტიპები და მათი მდებარეობა: | |

| სიმაღლის შეზღუდვები ცხრილი 503 -ის მიხედვით<br>A ბლოკი | | |
|---|---|---|
| დაკავებულობები | დასაშვები სართულიანობა | შემოთავაზებული სართულიანობა |
| სწ-2 | 11 | 1 |
| სც-2 | 11 | 5 |
| | დასაშვები სიმაღლე | შემოთავაზებული სიმაღლე |
| შენობის სიმაღლე = | 48.8 | 19.8 |
| მიწის დონის ზემოთ სართულ(ებ)ის რაოდენობა = | 5 | |

| სიმაღლის შეზღუდვები ცხრილი 503 -ის მიხედვით<br>B ბლოკი | | |
|---|---|---|
| დაკავებულობები | დასაშვები სართულიანობა | შემოთავაზებული სართულიანობა |
| სწ-2 | 11 | 1 |
| სქ | 11 | 1 |
| სც-2 | 11 | 5 |
| | დასაშვები სიმაღლე | შემოთავაზებული სიმაღლე |
| შენობის სიმაღლე = | 48.8 | 19.8 |
| მიწის დონის ზემოთ სართულ(ებ)ის რაოდენობა = | 5 | |

| ფართობის შეზღუდვები ცხრილი 503 -ის მიხედვით<br>A ბლოკი | | |
|---|---|---|
| დაკავებულობები | დასაშვები ფართობი<br>(სართულზე) | შემოთავაზებული ფართობი<br>(სართულზე) |
| სწ-2 სარდაფი -2.70 ნიშ. | 7340.0 | 157.4 |
| სც-2 საცხოვრებელი ±0.00 ნიშ. | შეუზღუდავი | 155.4 |
| სც-2 საცხოვრებელი +3.30 ნიშ. | შეუზღუდავი | 191.4 |
| სც-2 საცხოვრებელი +6.60 ნიშ. | შეუზღუდავი | 185.4 |
| სც-2 საცხოვრებელი +9.90 ნიშ. | შეუზღუდავი | 185..4 |
| სც-2 საცხოვრებელი +13.20 ნიშ. | შეუზღუდავი | 131.2 |
| შემოთავაზებული ფართობების ჯამი = | 1006.2 | |
| სართულების რაოდენობა = | 5+1მიწის ქვეშა | |
| შენობის საერთო ფართობი = | 1402.6 | |

| ფართობის შეზღუდვები ცხრილი 503 -ის მიხედვით<br>B ბლოკი | | |
|---|---|---|
| დაკავებულობები | დასაშვები ფართობი<br>(სართულზე) | შემოთავაზებული ფართობი<br>(სართულზე) |
| სწ-2 სარდაფი -2.70 ნიშ. | 7340.0 | 218.6 |
| სქ კომერციული ±0.00 ნიშ. | შეუზღუდავი | 53.7 |
| სც-2 საცხოვრებელი ±0.00 ნიშ. | შეუზღუდავი | 165.1 |
| სც-2 საცხოვრებელი +3.30 ნიშ. | შეუზღუდავი | 258.0 |
| სც-2 საცხოვრებელი +6.60 ნიშ. | შეუზღუდავი | 257.3 |
| სც-2 საცხოვრებელი +9.90 ნიშ. | შეუზღუდავი | 257.3 |
| სც-2 საცხოვრებელი +13.20 ნიშ. | შეუზღუდავი | 257.3 |
| შემოთავაზებული ფართობების ჯამი = | 1467.3 | |
| სართულების რაოდენობა = | 5+1მიწის ქვეშა | |
| შენობის საერთო ფართობი = | 1912.0 | |

| გარე კედლის ცეცხლმედეგობისა და ღიობისადმი მოთხოვნები<br>ცხრილების 602-ის და 705.8 -ის მიხედვით<br>A ბლოკი | | | | | | | | | |
|---|---|---|---|---|---|---|---|---|---|
| გარე კედელი | ხანძარსაწინააღმდეგო მანძილი (მეტრი) | ცეცხლმედეგობის ხარისხი (საათი) | | კედლის ღიობების ფართობი (კედლის %) | | | | | |
| | | მოთხოვნილი | გათვალისწინებული | დასაშვები | | | გათვალისწინებული | | |
| | | | | დაცული | დაუცველი საშხეფებით | დაუცველი | დაცული | დაუცველი საშხეფებით | დაუცველი |
| კ-დ | >9 | 0 | - | შეუზღუდავი | შეუზღუდავი | შეუზღუდავი | - | - | - |
| 4′-2 | 3.5 | 1 | 1 | 45 | 45 | 15 | 0 | 0 | 0 |
| დ-კ | 5.9 | 1 | 1 | 75 | 75 | 25 | 0 | 0 | 16 |
| 2-4 | 0.1 | 1 | 1 | დაუშვებელი | დაუშვებელი | დაუშვებელი | 0 | 0 | 0 |
| 4-4′ | 6.9 | 1 | 1 | შეუზღუდავი | შეუზღუდავი | 45 | - | - | 0 |

| გარე კედლის ცეცხლმედეგობისა და ღიობისადმი მოთხოვნები<br>ცხრილების 602-ის და 705.8 -ის მიხედვით<br>B ბლოკი | | | | | | | | | |
|---|---|---|---|---|---|---|---|---|---|
| გარე კედელი | ხანძარსაწინააღმდეგო მანძილი (მეტრი) | ცეცხლმედეგობის ხარისხი (საათი) | | კედლის ღიობების ფართობი (კედლის %) | | | | | |
| | | მოთხოვნილი | გათვალისწინებული | დასაშვები | | | გათვალისწინებული | | |
| | | | | დაცული | დაუცველი საშხეფებით | დაუცველი | დაცული | დაუცველი საშხეფებით | დაუცველი |
| 5-4 | 6.9 | 1 | 1 | შეუზღუდავი | შეუზღუდავი | 45 | - | - | 25 |
| 4-1 | 0.1 | 1 | 1 | დაუშვებელი | დაუშვებელი | დაუშვებელი | 0 | 0 | 0 |
| გ-ა | >9 | 0 | - | შეუზღუდავი | შეუზღუდავი | შეუზღუდავი | - | - | - |
| 1-5 | >9 | 0 | - | შეუზღუდავი | შეუზღუდავი | შეუზღუდავი | - | - | - |
| ა-გ | 0.7 | 1 | 1 | დაუშვებელი | დაუშვებელი | დაუშვებელი | 0 | 0 | 0 |

| ხანძრისაგან დაცვის სისტემებისადმი მოთხოვნები | | | | | | | |
|---|---|---|---|---|---|---|---|
| დაკავებულობები/ სივრცეები/გასასვლელი საშუალებები | ავტოსაშხეფი სისტემა | ალტერნატიული ავტომატური ცეცხლსაქრობი სისტემები | სახანძრო განგაშისა, კვამლაღმომჩენი და ცეცხლაღმომჩენი სისტემები | სახანძრო მილდგარების სისტემები | კვამლის საკონტროლო სისტემები | ხელის ცეცხლმაქრები | საავარიო განგაშის სისტემები |
| სასაწყობე ჯგუფი სწ-2 | - | - | - | - | - | - | - |
| საქმიანი ჯგუფი სქ | - | - | - | - | - | - | - |
| საცხოვრებელი ჯგუფი სც-2 | - | - | კვამლზე მორეაგირე მაუწყებელი | - | - | - | - |
| კიბის უჯრედი | - | - | - | კი | (მექნიკური განიავების სისტემით) | - | - |
| ლიფტი | - | - | - | - | (ლიფტების ფოეი მექანიკური განიავების სისტემით) | - | - |
| დერეფანი | - | - | - | - | (მექნიკური განიავების სისტემით) | კი | - |
| სახანძრო-სამაშველო სამსახურის მიერ გამოსაყენებელი მისაერთებლები | | | | კი | | | |
| სახანძრო ტუმბოები და წყლის რეზერვუარი | | | | - | | | |

| განიავებისადმი მოთხოვნები | | |
|---|---|---|
| დაკავებულობები/სივრცეები/გასასვლელი საშუალებები | ბუნებრივი განიავება | ხელოვნური განიავება |
| სასაწყობო ჯგუფი სწ-2 | კი | - |
| საცხოვრებელი ჯგუფი სც-2 (ბინები) | კი | - |
| კიბის უჯრედი | კი | - |
| ლიფტები | კი | - |
| დერეფანი | - | კი |

| თითოეული სართულიდან გასასვლელი საშუალება<br>A ბლოკი | | | | | | | | | |
|---|---|---|---|---|---|---|---|---|---|
| სართულები | დაკავებულობა და დაკავებულობის დატვირთვის ჯამური მაჩვენებელი | მოთხოვნილი გასასვლელების/გასასვლელთან მისადგომის რაოდენობა | გათვალისწინებული გასასვლელების/გასასვლელთან მისადგომის რაოდენობა და ტიპი | გასასვლელი საშუალებების სიგანე(მეტრი) | | | | | |
| | | | | გზა-კიბეები | | დერაფანი, | | გასასვლელის გზაკარი | |
| | | | | მოთხოვნილი | გათვალისწინებული | მოთხოვნილი | გათვალისწინებული | მოთხოვნილი | გათვალისწინებული |
| მიწის დონის ქვედა სართული | სწ-2<br>დ.დ. 5 | 1 | 1 | 1.10 | 1.20 | 1.20 | 1.60 | 0.82 | 1.00 |
| პირველი სართული | სც-2<br>დ.დ. 9 | 1 | 2 | 1.10 | 1.20 | 1.20 | 1.60 | 0.82 | 1.00 |
| მეორე სართული | სც-2<br>დ.დ. 11 | 1 | 1 | 1.10 | 1.20 | 1.20 | 1.60 | 0.82 | 1.00 |
| მესამე სართული | სც-2<br>დ.დ. 11 | 1 | 1 | 1.10 | 1.20 | 1.20 | 1.60 | 0.82 | 1.00 |
| მეოთხე სართული | სც-2<br>დ.დ. 11 | 1 | 1 | 1.10 | 1.20 | 1.20 | 1.60 | 0.82 | 1.00 |
| მეხუთე სართული | სც-2<br>დ.დ. 8 | 1 | 1 | 1.10 | 1.20 | 1.20 | 1.60 | 0.82 | 1.00 |


| თითოეული სართულიდან გასასვლელი საშუალება<br>B ბლოკი | | | | | | | | | |
|---|---|---|---|---|---|---|---|---|---|
| სართულები | დაკავებულობა და დაკავებულობის დატვირთვის ჯამური მაჩვენებელი | მოთხოვნილი გასასვლელების/გასასვლელთან მისადგომის რაოდენობა | გათვალისწინებული გასასვლელების/გასასვლელთან მისადგომის რაოდენობა და ტიპი | გასასვლელი საშუალებების სიგანე(მეტრი) | | | | | |
| | | | | გზა-კიბეები | | დერაფანი, | | გასასვლელის გზაკარი | |
| | | | | მოთხოვნილი | გათვალისწინებული | მოთხოვნილი | გათვალისწინებული | მოთხოვნილი | გათვალისწინებული |
| მიწის დონის ქვედა სართული | სწ-2<br>დ.დ. 9 | 1 | 1 | 1.10 | 1.20 | 1.20 | 1.60 | 0.82 | 1.00 |
| პირველი სართული | სქ, სც-2<br>დ.დ. 16 | 1 | 2 | 1.10 | 1.20 | 1.20 | 1.60 | 0.82 | 1.00 |
| მეორე სართული | სც-2<br>დ.დ. 16 | 1 | 1 | 1.10 | 1.20 | 1.20 | 1.60 | 0.82 | 1.00 |
| მესამე სართული | სც-2<br>დ.დ. 16 | 1 | 1 | 1.10 | 1.20 | 1.20 | 1.60 | 0.82 | 1.00 |
| მეოთხე სართული | სც-2<br>დ.დ. 16 | 1 | 1 | 1.10 | 1.20 | 1.20 | 1.60 | 0.82 | 1.00 |
| მეხუთე სართული | სც-2<br>დ.დ. 16 | 1 | 1 | 1.10 | 1.20 | 1.20 | 1.60 | 0.82 | 1.00 |

წყალსადენი სისტემის ფიქსირებული მოწყობილობების რაოდენობა
ცხრილი 1602.1-ის მიხედვით

| სართულები | დაკავებულობა და დაკავებულობის დატვირთვის ჯამური მაჩვენებელი | ფიქსირებული მოწყობილობები(ცალი) | | | | | | | | | | | |
|---|---|---|---|---|---|---|---|---|---|---|---|---|---|
| | | უნიტაზი | | ტუალეტის ხელსაბანები | | აბაზანა/შხაპი | | სასმელი წყლის ფანტანი | | სამომსახურეო ნიჟარა | | სამზარეულოს ნიჟარა | |
| | | მოთხოვნილია | წარმოდგენილია | მოთხოვნილია | წარმოდგენილია | მოთხოვნილია | წარმოდგენილია | მოთხოვნილია | წარმოდგენილია | მოთხოვნილია | წარმოდგენილია | მოთხოვნილია | წარმოდგენილია |
| მიწის დონის ქვედა სართული | - | - | - | - | - | - | - | - | - | - | - | - | - |
| პირველი სართული | სქ დ,დ.6 | 1 | 1 | 1 | 1 | - | - | 1 | 1 | 1 | 1 | - | - |

წყალსადენი სისტემის ფიქსირებული მოწყობილობების რაოდენობა-საცხოვრებელი ჯგუფი
სც-2 და სც-3 ქვეჯგუფები
ცხრილი 1602.1-ის მიხედვით

| სართულები | საცხოვრებელი ერთეულები | ფიქსირებული მოწყობილობები | | | | | | | | | |
|---|---|---|---|---|---|---|---|---|---|---|---|
| | | უნიტაზი (ერთ საცხოვრებელ ერთეულზე) | | ტუალეტის ხელსაბანები (ერთ საცხოვრებელ ერთეულზე) | | აბაზანა/შხაპი (ერთ საცხოვრებელ ერთეულზე) | | სამზარეულოს ნიჟარა (ერთ საცხოვრებელ ერთეულზე) | | ავტომატური სარეცხი მანქანის მისაერთებელი | |
| | | მოთხოვნილია | წარმოდგენილია | მოთხოვნილია | წარმოდგენილია | მოთხოვნილია | წარმოდგენილია | მოთხოვნილია | წარმოდგენილია | მოთხოვნილია | წარმოდგენილია |
| პირველი სართული | ბინა №1; №3; №4 და №5 | 1 | 1 | 1 | 1 | 1 | 1 | 1 | 1 | 1 (20 საცხ. ერთეულზე) | 1 (თითო საცხ. ერთეულზე) |
| | ბინა №2 | 1 | 2 | 1 | 2 | 1 | 2 | | | | |
| მეორე სართული | ბინა №6; №7; №8; №9; №10; №11 და №12 | 1 | 1 | 1 | 1 | 1 | 1 | 1 | 1 | 1 (20 საცხ. ერთეულზე) | 1 (თითო საცხ. ერთეულზე) |
| მესამე სართული | ბინა №13; №14; №15; №16; №17; №18 და №19 | 1 | 1 | 1 | 1 | 1 | 1 | 1 | 1 | 1 (20 საცხ. ერთეულზე) | 1 (თითო საცხ. ერთეულზე) |
| მეოთხე სართული | ბინა №20; №21; №22; №23; №24; №25 და №26 | 1 | 1 | 1 | 1 | 1 | 1 | 1 | 1 | 1 (20 საცხ. ერთეულზე) | 1 (თითო საცხ. ერთეულზე) |
| მეხუთე სართული | ბინა №27; №28; №29; №30; №31 და №32 | 1 | 1 | 1 | 1 | 1 | 1 | 1 | 1 | 1 (20 საცხ. ერთეულზე) | 1 (თითო საცხ. ერთეულზე) |

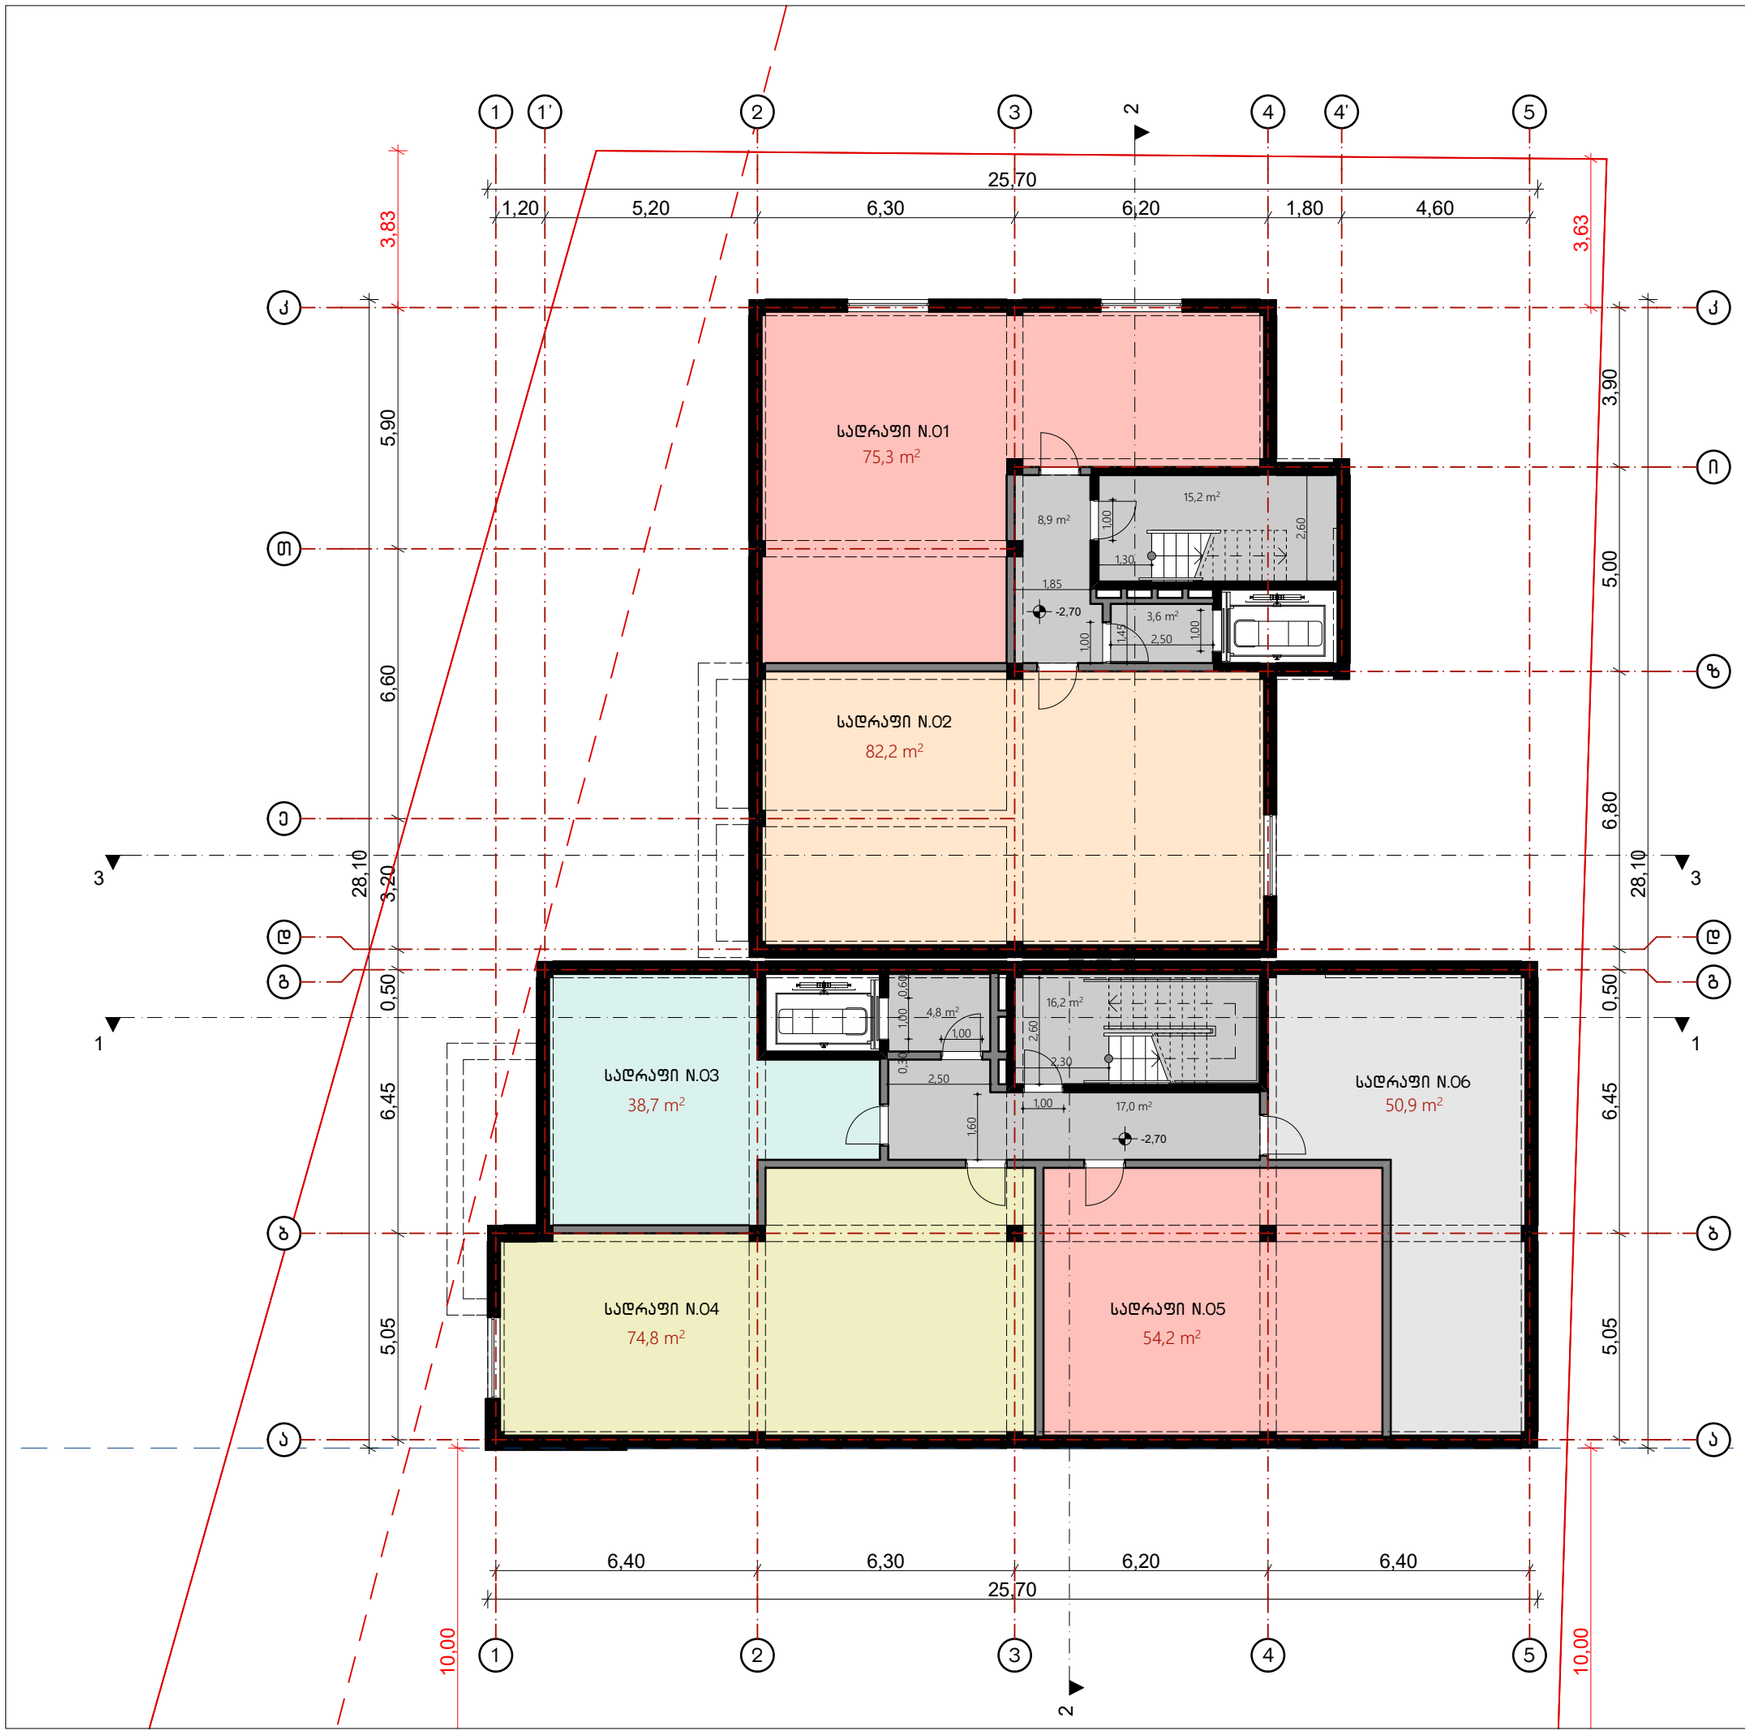


M. STUDIO
ARCHITECTURE & DESIGN

# გეგმა -2.80 ნიშნულზე

სარდაფი N.01 – 75.3 მ²
სარდაფი N.02 – 82.2 მ²
სარდაფი N.03 – 38.7 მ²
სარდაფი N.04 – 74.8 მ²
სარდაფი N.01 – 54.2 მ²
სარდაფი N.01 – 50.9 მ²


## მრავალბინიანი საცხოვრებელი სახლი

მის.: ქ. თბილისი, სოფ. დიღომი, არქანჯელო ლამბერტის ქუჩა N16 (ს.კ. 01.72.14.040.144) შპს "ბრანდ ბილდინგ"-ის საკუთრებაში არსებულ მიწის ნაკვეთზე მრავალბინიანი საცხოვრებელი სახლის პროექტი

| | |
|---|---|
| დავკვეთი: | შპს "ბრანდ ბილდინგი" |
| ფურცლის ფორმატი | A3 |
| პროექტის ნომერი | |
| თარიღი | 2018 წ. |
| მთ. არქიტექტორი | რობი გეთიაშვილი |
| არქიტექტორი | გიორგი ახვლედიანი |

A-2

მასშტაბი 1:150

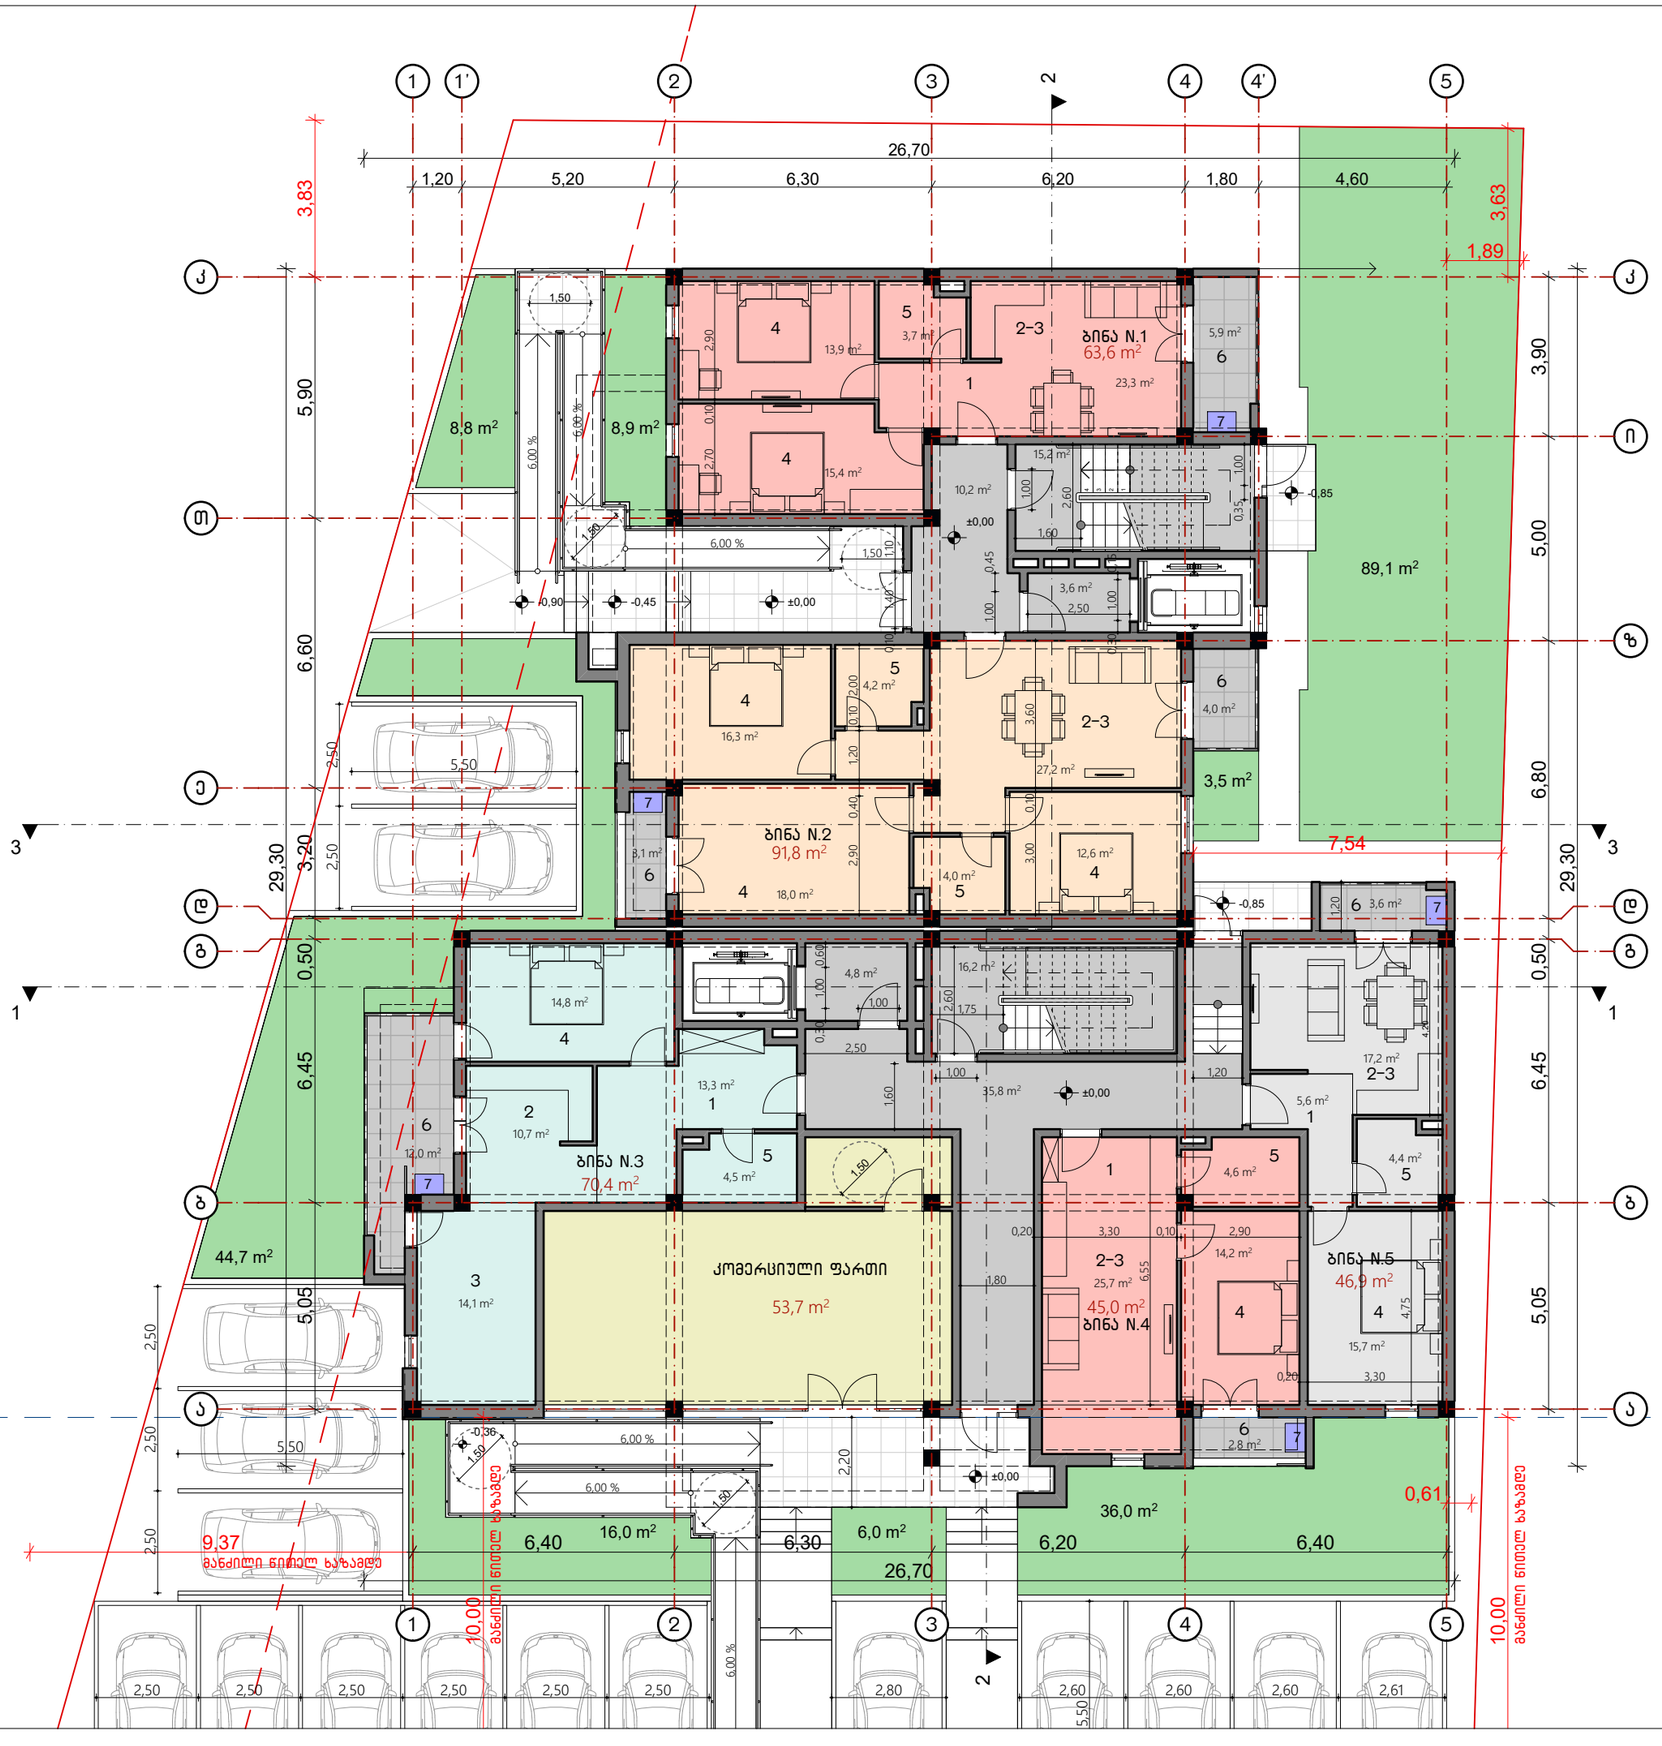


# M.STUDIO
ARCHITECTURE & DESIGN

## გეგმა ±0.00 ნიშნულზე

**ბინა N.1** – 63.6 მ²
სასხ. ფართი – 57.7 მ²
საზ. ფართი – 5.9 მ²

**ბინა N.2** – 91.8 მ²
სასხ. ფართი – 84.7 მ²
საზ. ფართი – 7.1 მ²

**ბინა N.3** – 70.4 მ²
სასხ. ფართი – 58.4 მ²
საზ. ფართი – 12.0 მ²

**ბინა N.4** – 45.0 მ²
სასხ. ფართი – 42.2 მ²
საზ. ფართი – 2.8 მ²

**ბინა N.5** – 46.9 მ²
სასხ. ფართი – 33.3 მ²
საზ. ფართი – 3.6 მ²

**კომერც. ფართი** – 53.7 მ²

### ექსპლიკაცია:
1. ჰოლი
2. სამზარეულო
3. საერთო ოთახი
4. საძინებელი
5. სველი წერტილი
6. აივანი
7. გათბობა/გაგრილების გარე აგრეგატების განთავსების ადგილი


**მრავალბინიანი საცხოვრებელი სახლი**

მის.: ქ. თბილისი, სოფ. ღილღომი, არქანჯელო ლამბერტის ქუჩა N16 (ს.კ. 01.72.14.040.144) შპს "გრანდ ბილდინგ"-ის საკუთრებაში არსებულ მიწის ნაკვეთზე მრავალბინიანი საცხოვრებელი სახლის პროექტი

| | |
|---|---|
| დავკვეთი: | შპს "გრანდ ბილდინგი" |
| ფურცლის ფორმატი | A3 |
| პროექტის ნომერი | |
| თარიღი | 2018 წ. |
| მთ. არქიტექტორი | რობი გეთიაშვილი |
| არქიტექტორი | გიორგი ახვლედიანი |

A-3

| | |
|---|---|
| მასშტაბი | 1:150 |

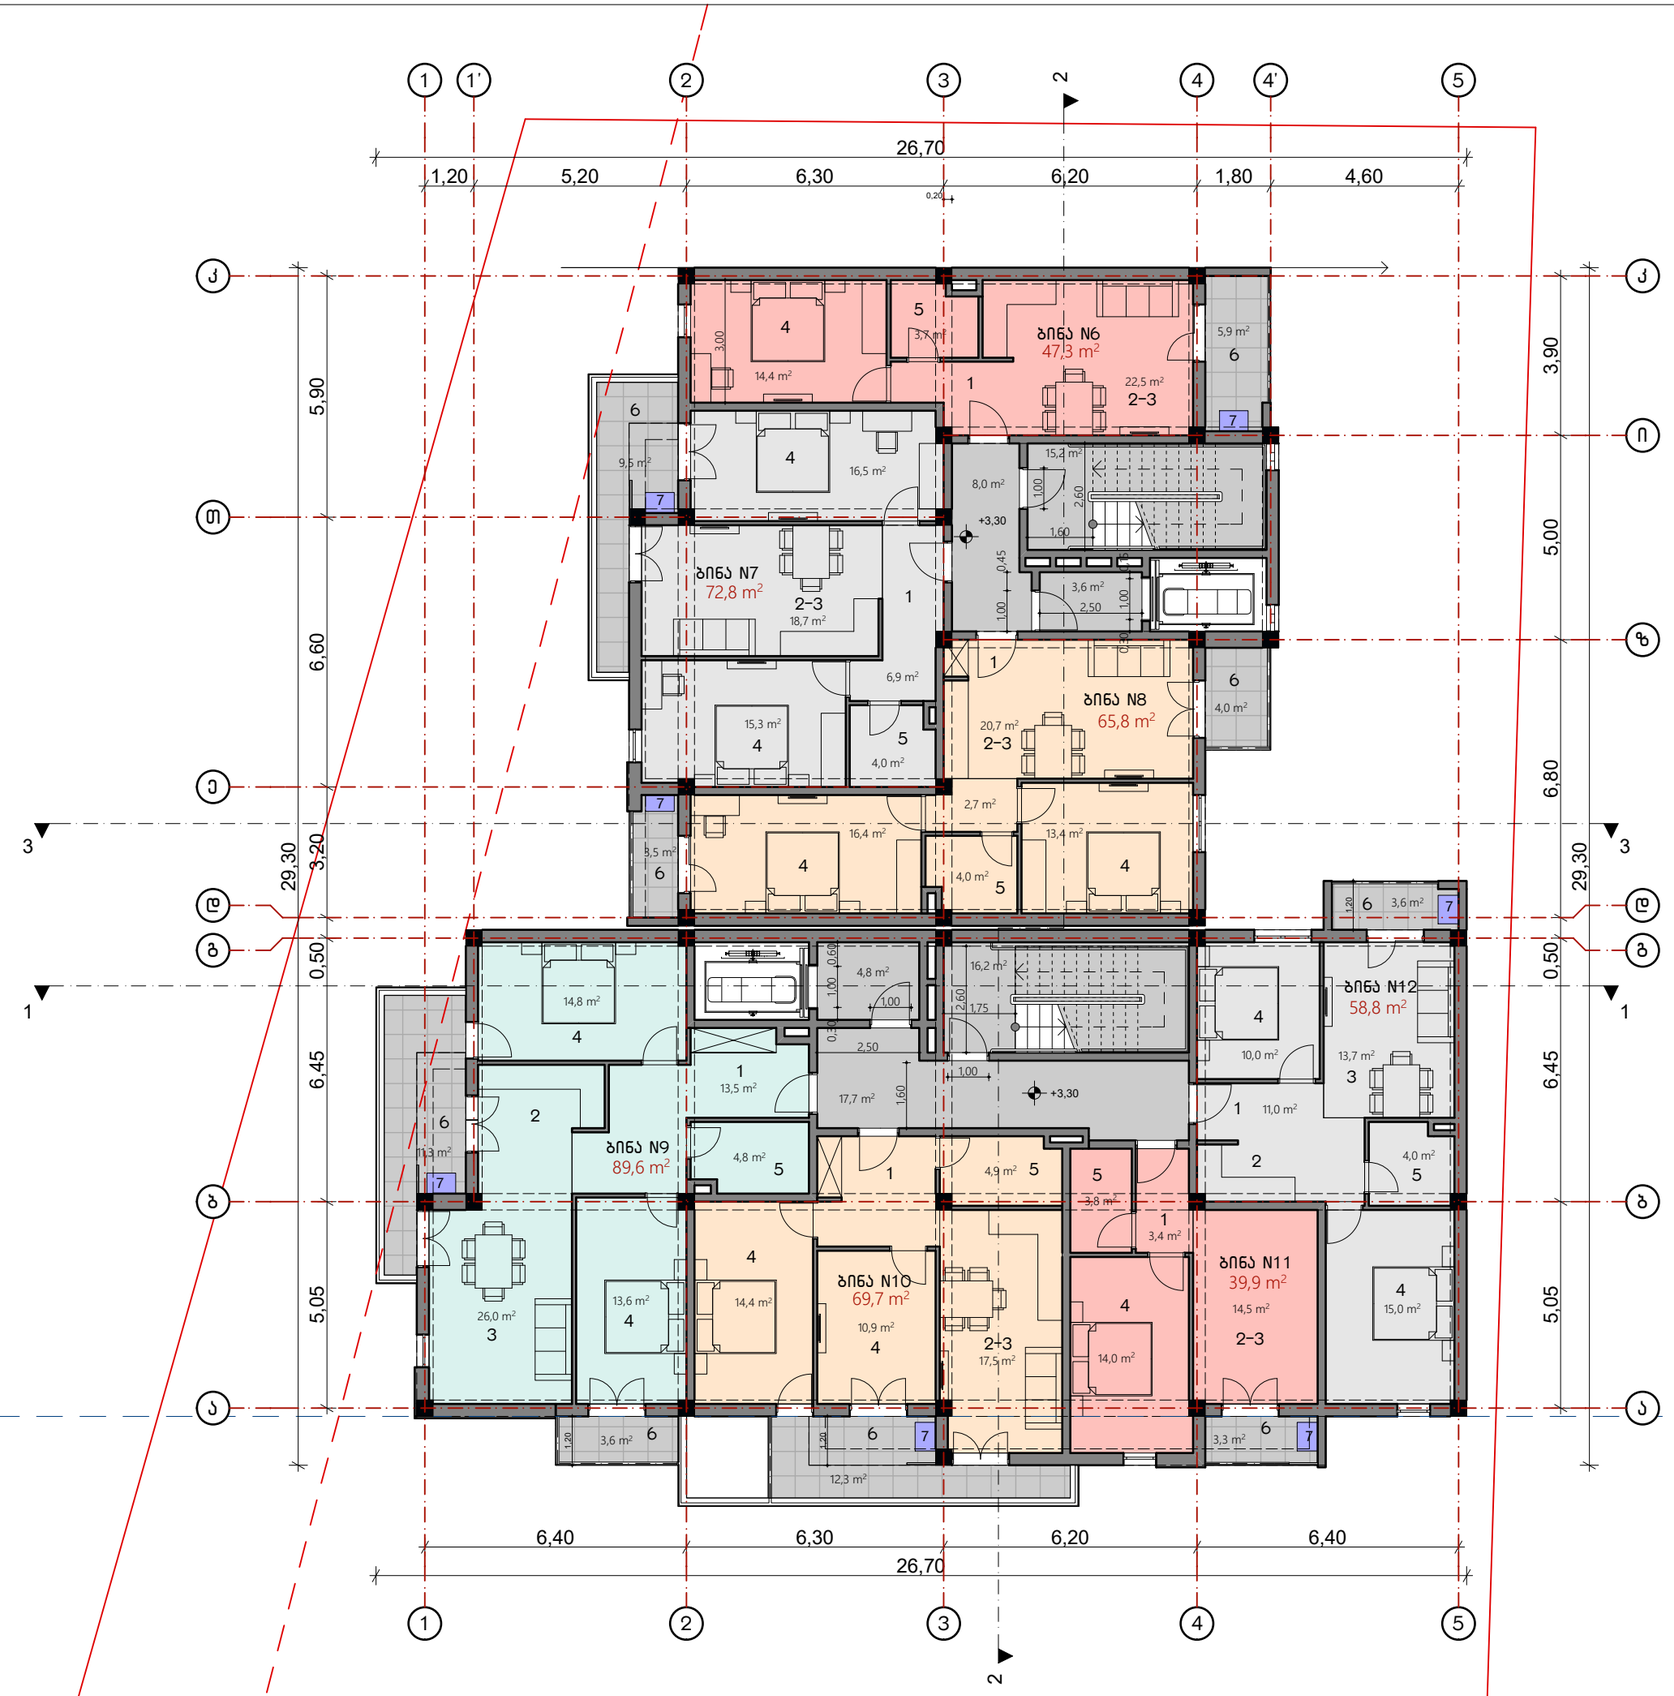


M. STUDIO
ARCHITECTURE & DESIGN

# გეგმა +3.30 ნიშნულზე

**ბინა N.6** – 47.3 მ²
სასხ. ფართი – 41.4 მ²
საზ. ფართი – 5.9 მ²

**ბინა N.7** – 72.8 მ²
სასხ. ფართი – 63.3 მ²
საზ. ფართი – 9.5 მ²

**ბინა N.8** – 65.8 მ²
სასხ. ფართი – 58.3 მ²
საზ. ფართი – 7.5 მ²

**ბინა N.9** – 89.6 მ²
სასხ. ფართი – 72.7 მ²
საზ. ფართი – 16.9 მ²

**ბინა N.10** – 69.7 მ²
სასხ. ფართი – 57.4 მ²
საზ. ფართი – 12.3 მ²

**ბინა N.11** – 39.9 მ²
სასხ. ფართი – 36.6 მ²
საზ. ფართი – 3.3 მ²

**ბინა N.12** – 58.8 მ²
სასხ. ფართი – 55.2 მ²
საზ. ფართი – 3.6 მ²

**ექსპლიკაცია:**
1. ჰოლი
2. სამზარეულო
3. საერთო ოთახი
4. საძინებელი
5. სველი წერტილი
6. აივანი
7. გათბობა/გაგრილების გარე აგრეგატების განთავსების ადგილი


**მრავალბინიანი საცხოვრებელი სახლი**

მის.: ქ. თბილისი, სოფ. დიღომი, არქანჯელო ლამბერტის ქუჩა N16 (ს.კ. 01.72.14.040.144) შპს "ბრანდ ბილდინგ"-ის საკუთრებაში არსებულ მიწის ნაკვეთზე მრავალბინიანი საცხოვრებელი სახლის პროექტი

| | |
|---|---|
| დავკვეთი: | შპს "ბრანდ ბილდინგი" |
| ფურცლის ფორმატი | A3 |
| პროექტის ნომერი | |
| თარიღი | 2018 წ. |
| მთ. არქიტექტორი | რობი გეთიაშვილი |
| არქიტექტორი | გიორგი ახვლედიანი |

A-4

მასშტაბი 1:150

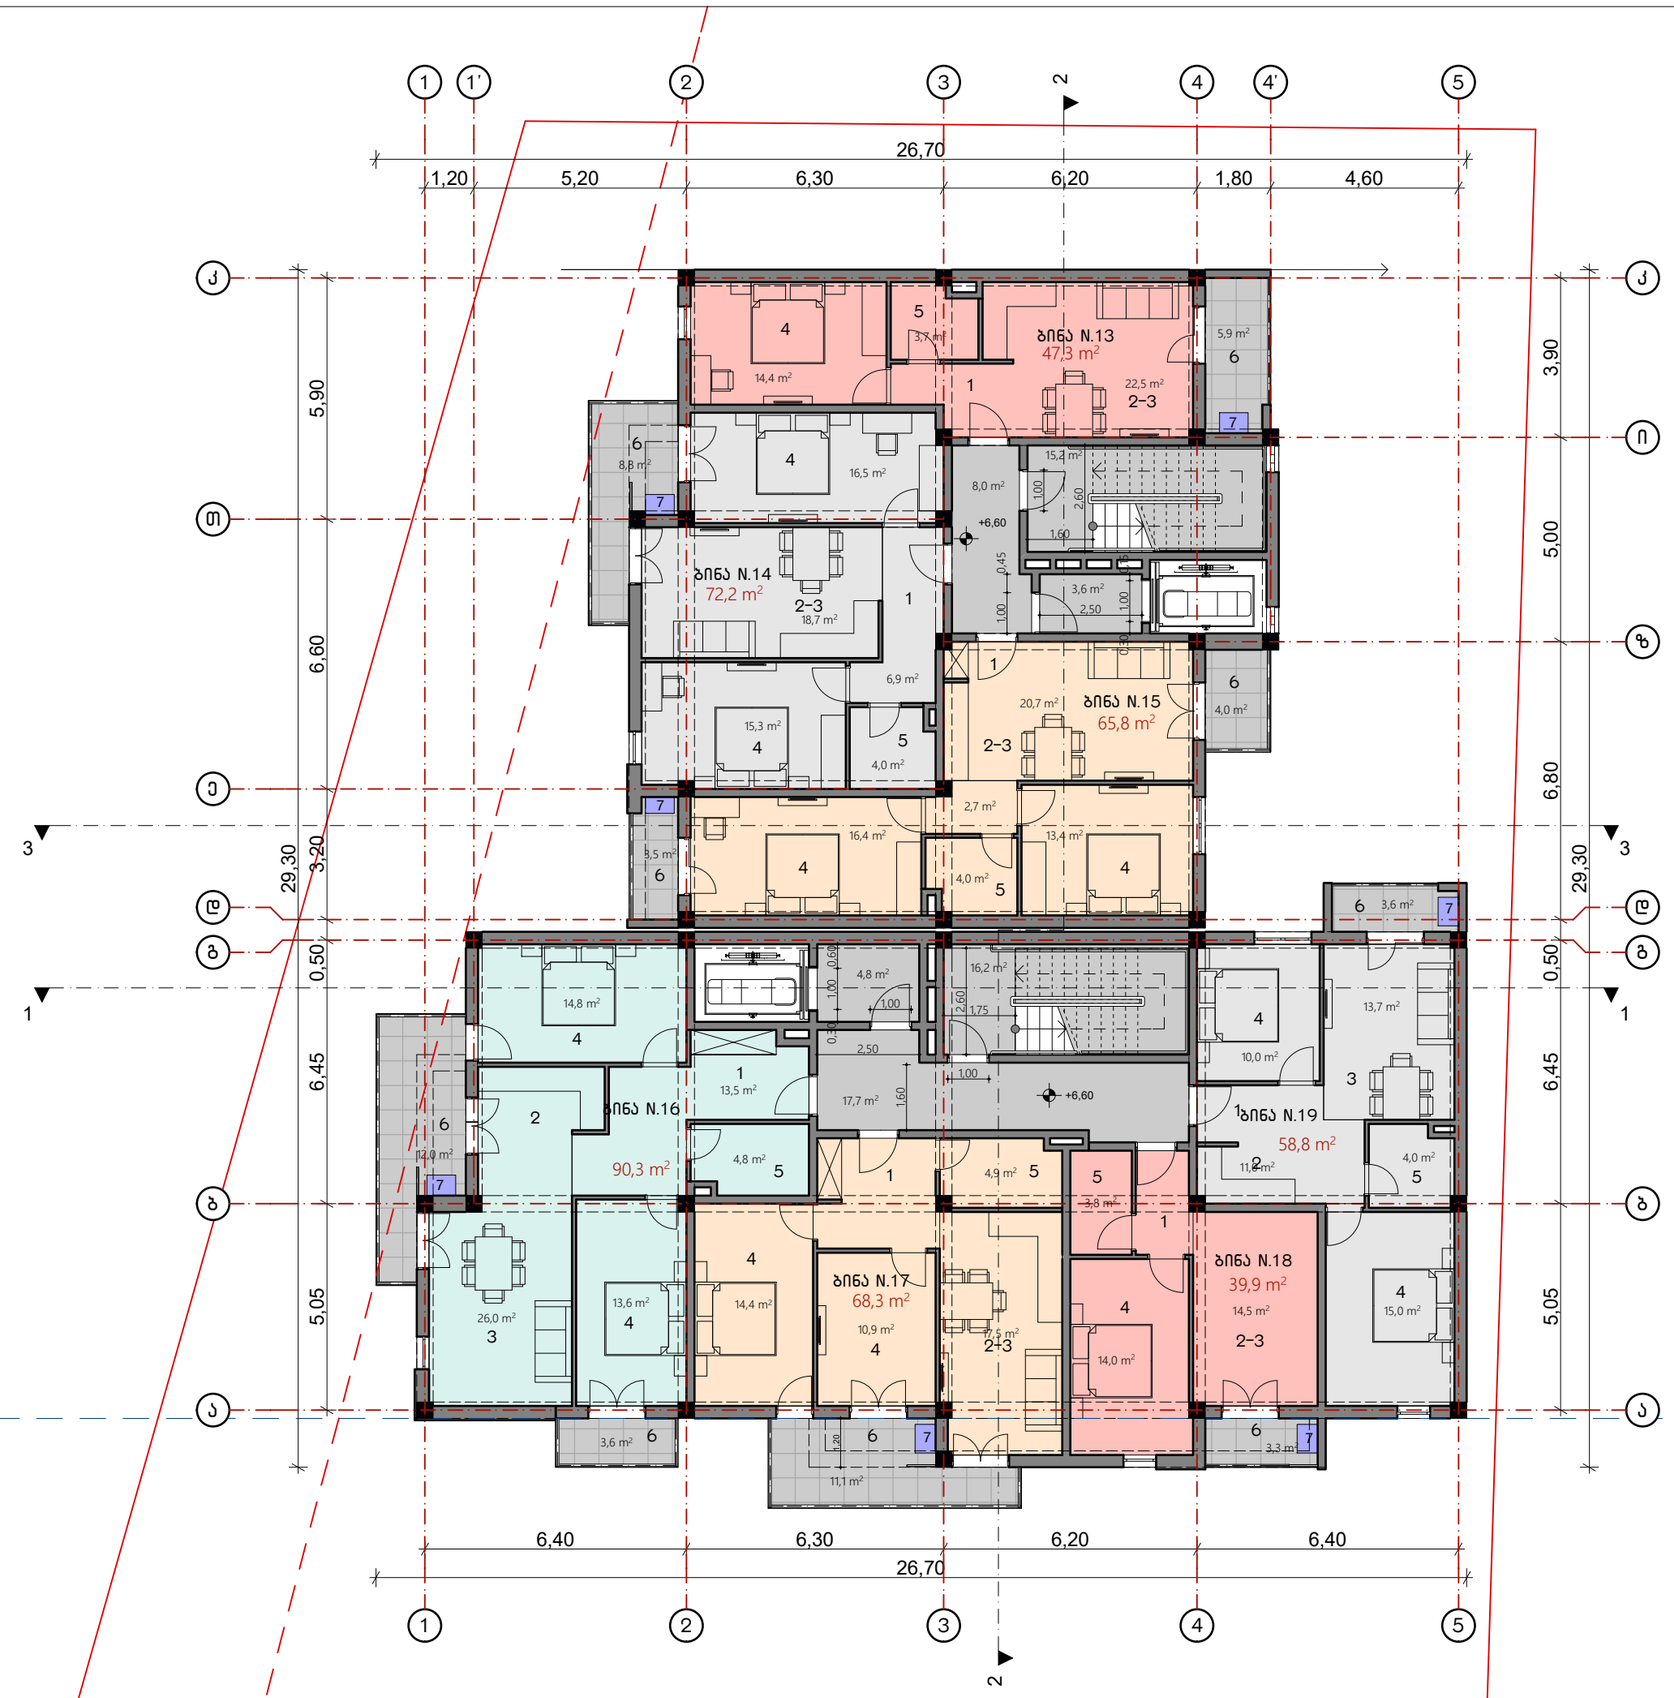


M. STUDIO
ARCHITECTURE & DESIGN

## ბეჭმა +6.60 ნიშნულზე

**ბინა N.13** – **47.3** მ²
სასხ. ფართი – 41.4 მ²
საზ. ფართი – 5.9 მ²

**ბინა N.14** – **72.2** მ²
სასხ. ფართი – 63.4 მ²
საზ. ფართი – 8.8 მ²

**ბინა N.15** – **65.8** მ²
სასხ. ფართი – 58.3 მ²
საზ. ფართი – 7.5 მ²

**ბინა N.16** – **90.3** მ²
სასხ. ფართი – 74.7 მ²
საზ. ფართი – 15.6 მ²

**ბინა N.17** – **68.3** მ²
სასხ. ფართი – 57.2 მ²
საზ. ფართი – 11.1 მ²

**ბინა N.18** – **39.9** მ²
სასხ. ფართი – 36.6 მ²
საზ. ფართი – 3.3 მ²

**ბინა N.19** – **58.8** მ²
სასხ. ფართი – 55.2 მ²
საზ. ფართი – 3.6 მ²

**ექსპლიკაცია:**
1. ჰოლი
2. სამზარეულო
3. საერთო ოთახი
4. საძინებელი
5. სველი წერტილი
6. აივანი
7. გათბობა/გაგრილების გარე აგრეგატების განთავსების ადგილი


**მრავალბინიანი საცხოვრებელი სახლი**

მის.: ქ. თბილისი, სოფ. დიღომი, არქანჯელო ლამბერტის ქუჩა N16 (ს.კ. 01.72.14.040.144) შპს "ბრანდ ბილდინგ"-ის საკუთრებაში არსებულ მიწის ნაკვეთზე მრავალბინიანი საცხოვრებელი სახლის პროექტი

| | |
|---|---|
| დაკვეთი: | შპს "ბრანდ ბილდინგი" |
| ფურცლის ფორმატი | A3 |
| პროექტის ნომერი | |
| თარიღი | 2018 წ. |
| მთ. არქიტექტორი | რობი გეთიაშვილი |
| არქიტექტორი | გიორგი ახვლედიანი |

A-5

მასშტაბი 1:150

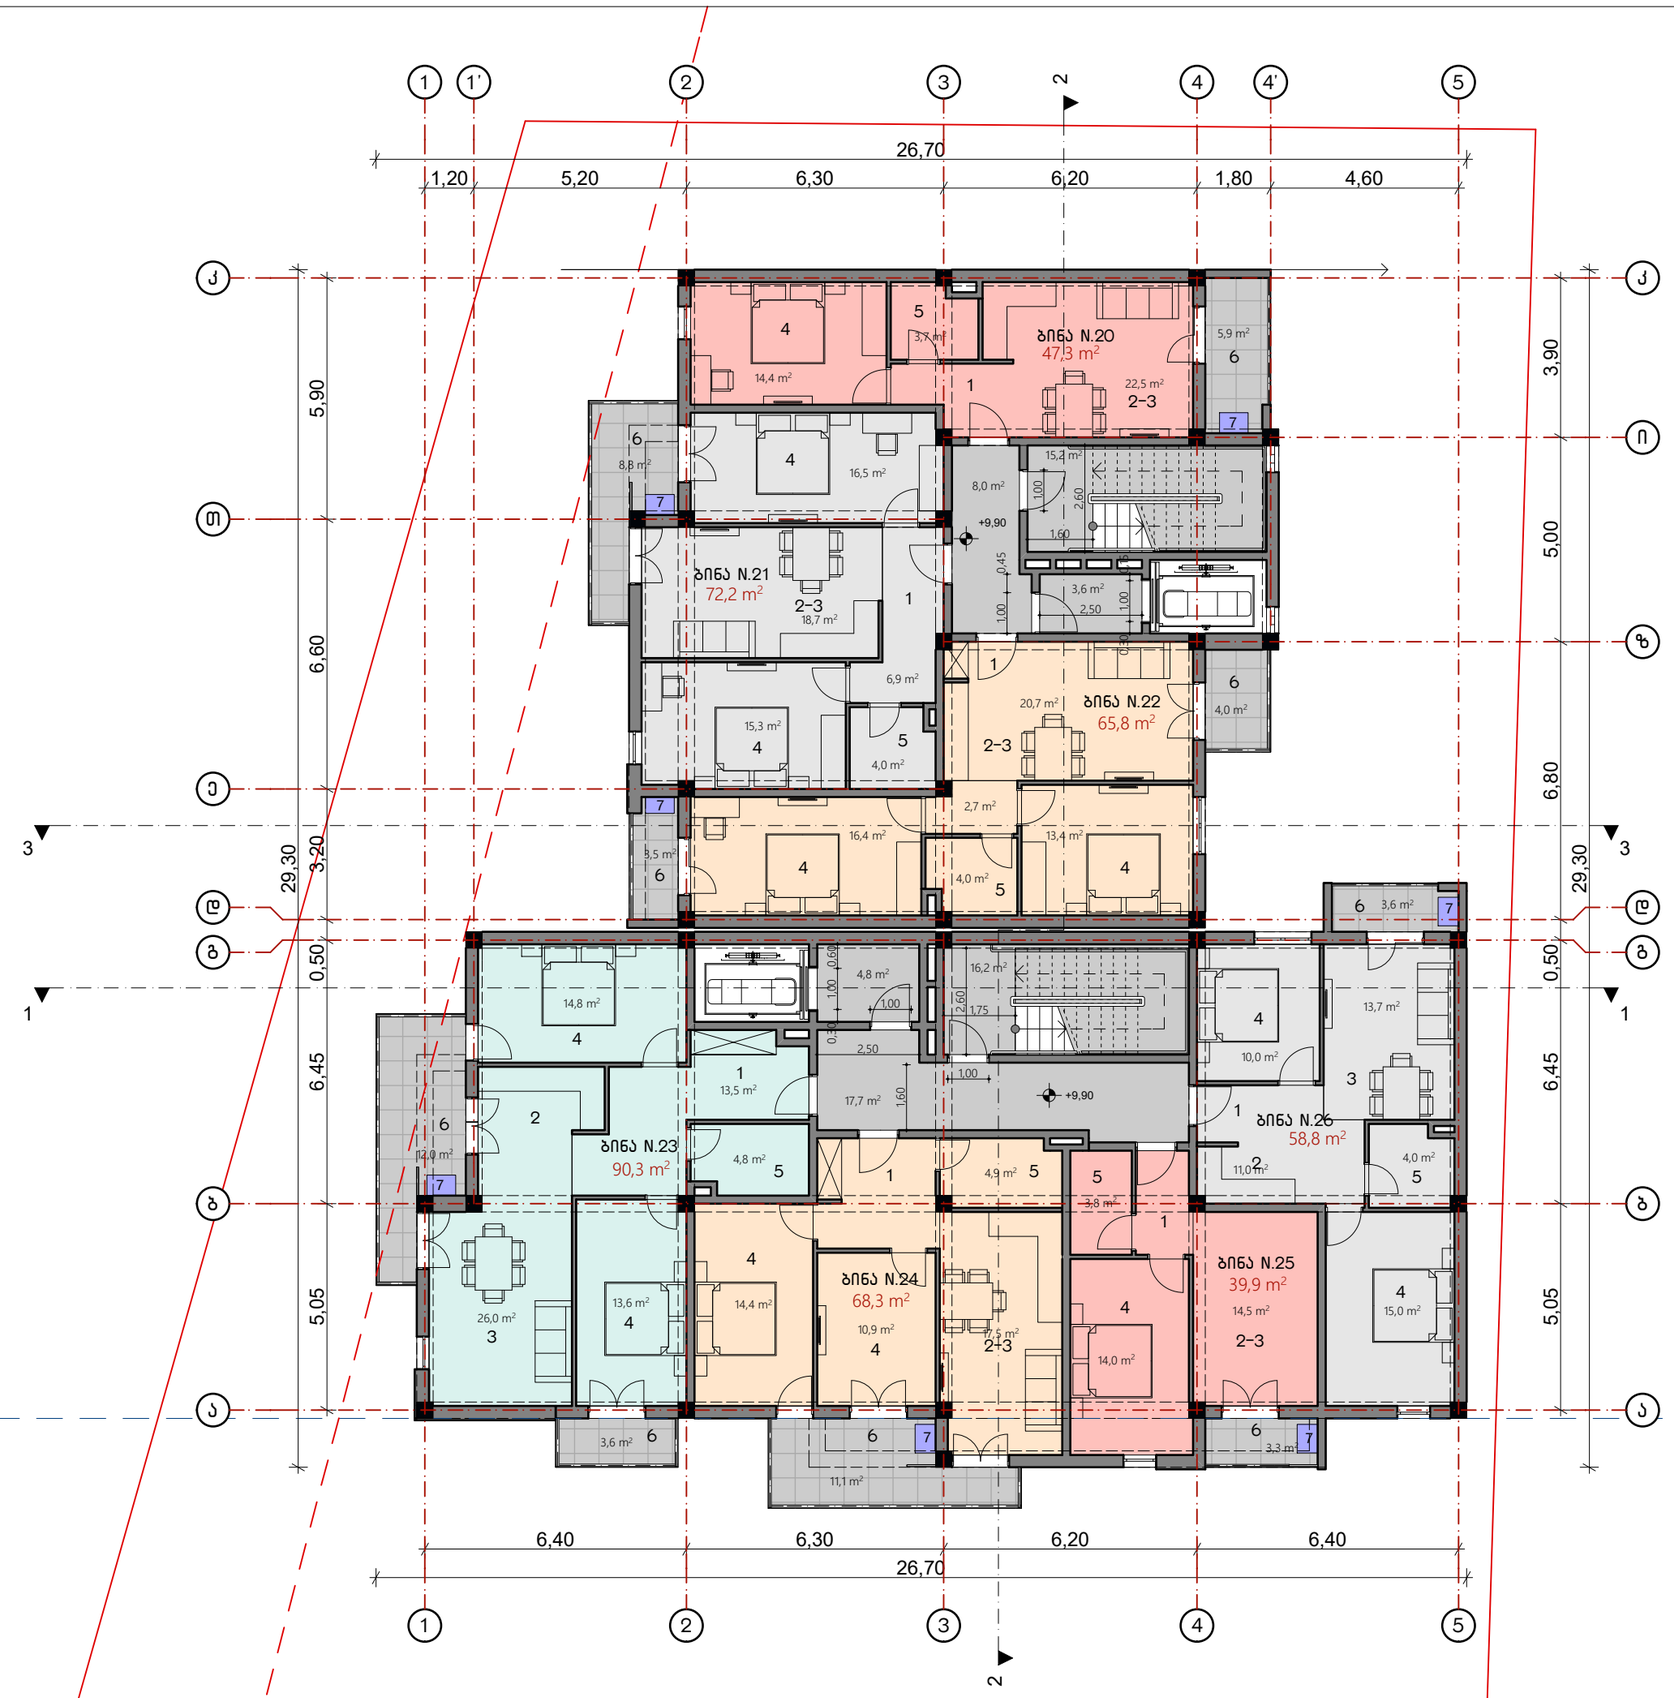


M. STUDIO
ARCHITECTURE & DESIGN

# გეგმა +9.90 ნიშნულზე

**ბინა N.20** – **47.3** მ²
სასხ. ფართი – 41.4 მ²
საზ. ფართი – 5.9 მ²

**ბინა N.21** – **72.2** მ²
სასხ. ფართი – 63.4 მ²
საზ. ფართი – 8.8 მ²

**ბინა N.22** – **65.8** მ²
სასხ. ფართი – 58.3 მ²
საზ. ფართი – 7.5 მ²

**ბინა N.23** – **90.3** მ²
სასხ. ფართი – 74.7 მ²
საზ. ფართი – 15.6 მ²

**ბინა N.24** – **68.3** მ²
სასხ. ფართი – 57.2 მ²
საზ. ფართი – 11.1 მ²

**ბინა N.25** – **39.9** მ²
სასხ. ფართი – 36.6 მ²
საზ. ფართი – 3.3 მ²

**ბინა N.26** – **58.8** მ²
სასხ. ფართი – 55.2 მ²
საზ. ფართი – 3.6 მ²

**ექსპლიკაცია:**
1. ჰოლი
2. სამზარეულო
3. საერთო ოთახი
4. საძინებელი
5. სველი წერტილი
6. აივანი
7. გათბობა/გაგრილების გარე აგრეგატების განთავსების ადგილი


**მრავალბინიანი საცხოვრებელი სახლი**

მის.: ქ. თბილისი, სოფ. დიღომი, არქანჯელო ლამბერტის ქუჩა N16 (ს.კ. 01.72.14.040.144) შპს "ბრანდ ბილდინგ"-ის საკუთრებაში არსებულ მიწის ნაკვეთზე მრავალბინიანი საცხოვრებელი სახლის პროექტი

| | |
|---|---|
| დაკვეთი: | შპს "ბრანდ ბილდინგი" |
| ფურცლის ფორმატი | A3 |
| პროექტის ნომერი | |
| თარიღი | 2018 წ. |
| მთ. არქიტექტორი | როზი გეთიაშვილი |
| არქიტექტორი | გიორგი ახვლედიანი |

A-6

მასშტაბი 1:150

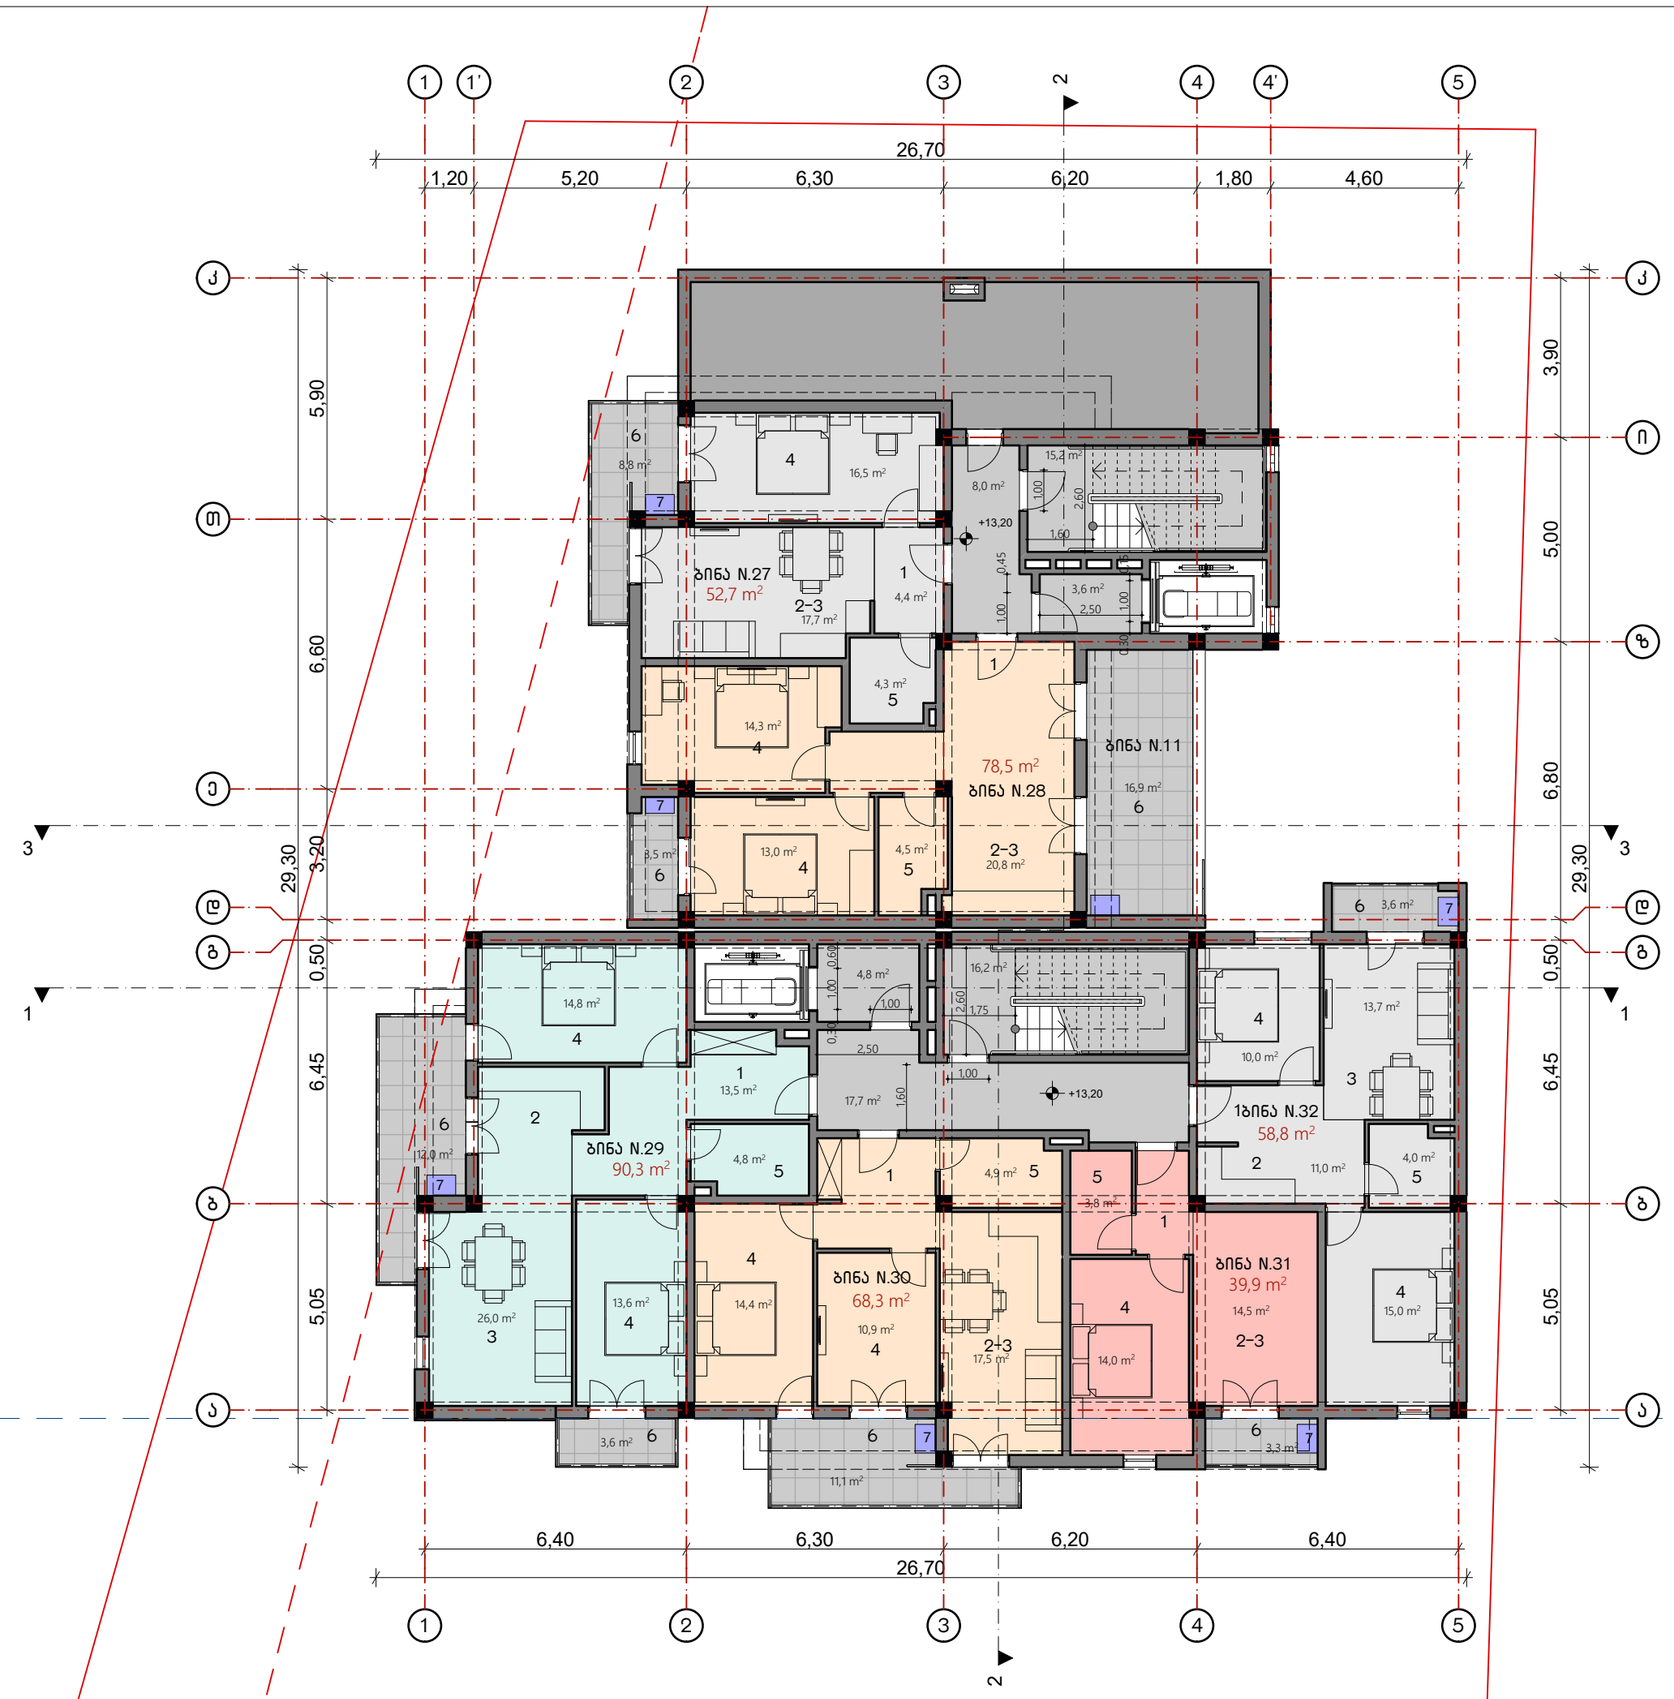


M. STUDIO
ARCHITECTURE & DESIGN

## გეგმა +13.20 ნიშნულზე

**ბინა N.27** – 52.7 მ²
სასხ. ფართი – 43.9 მ²
საზ. ფართი – 8.8 მ²

**ბინა N.28** – 78.5 მ²
სასხ. ფართი – 58.1 მ²
საზ. ფართი – 20.4 მ²

**ბინა N.29** – 90.3 მ²
სასხ. ფართი – 74.7 მ²
საზ. ფართი – 15.6 მ²

**ბინა N.30** – 68.3 მ²
სასხ. ფართი – 57.2 მ²
საზ. ფართი – 11.1 მ²

**ბინა N.31** – 39.9 მ²
სასხ. ფართი – 36.6 მ²
საზ. ფართი – 3.3 მ²

**ბინა N.32** – 58.8 მ²
სასხ. ფართი – 55.2 მ²
საზ. ფართი – 3.6 მ²

**ექსპლიკაცია:**
1. ჰოლი
2. სამზარეულო
3. საერთო ოთახი
4. საძინებელი
5. სველი წერტილი
6. აივანი
7. გათბობა/გაბრილების გარე აბრეგატების განთავსების ადგილი


**მრავალბინიანი საცხოვრებელი სახლი**

მის.: ქ. თბილისი, სოფ. დიღომი, არქანჯელო ლამბერტის ქუჩა N16 (ს.კ. 01.72.14.040.144) შპს "გრანდ ბილდინგ"-ის საკუთრებაში არსებულ მიწის ნაკვეთზე მრავალბინიანი საცხოვრებელი სახლის პროექტი

| | |
|---|---|
| დამკვეთი: | შპს "გრანდ ბილდინგი" |
| ფურცლის ფორმატი | A3 |
| პროექტის ნომერი | |
| თარიღი | 2018 წ. |
| მთ. არქიტექტორი | რობი გეთიაშვილი |
| არქიტექტორი | ბიორგი ახვლედიანი |

A-7

| | |
|---|---|
| მასშტაბი | 1:150 |

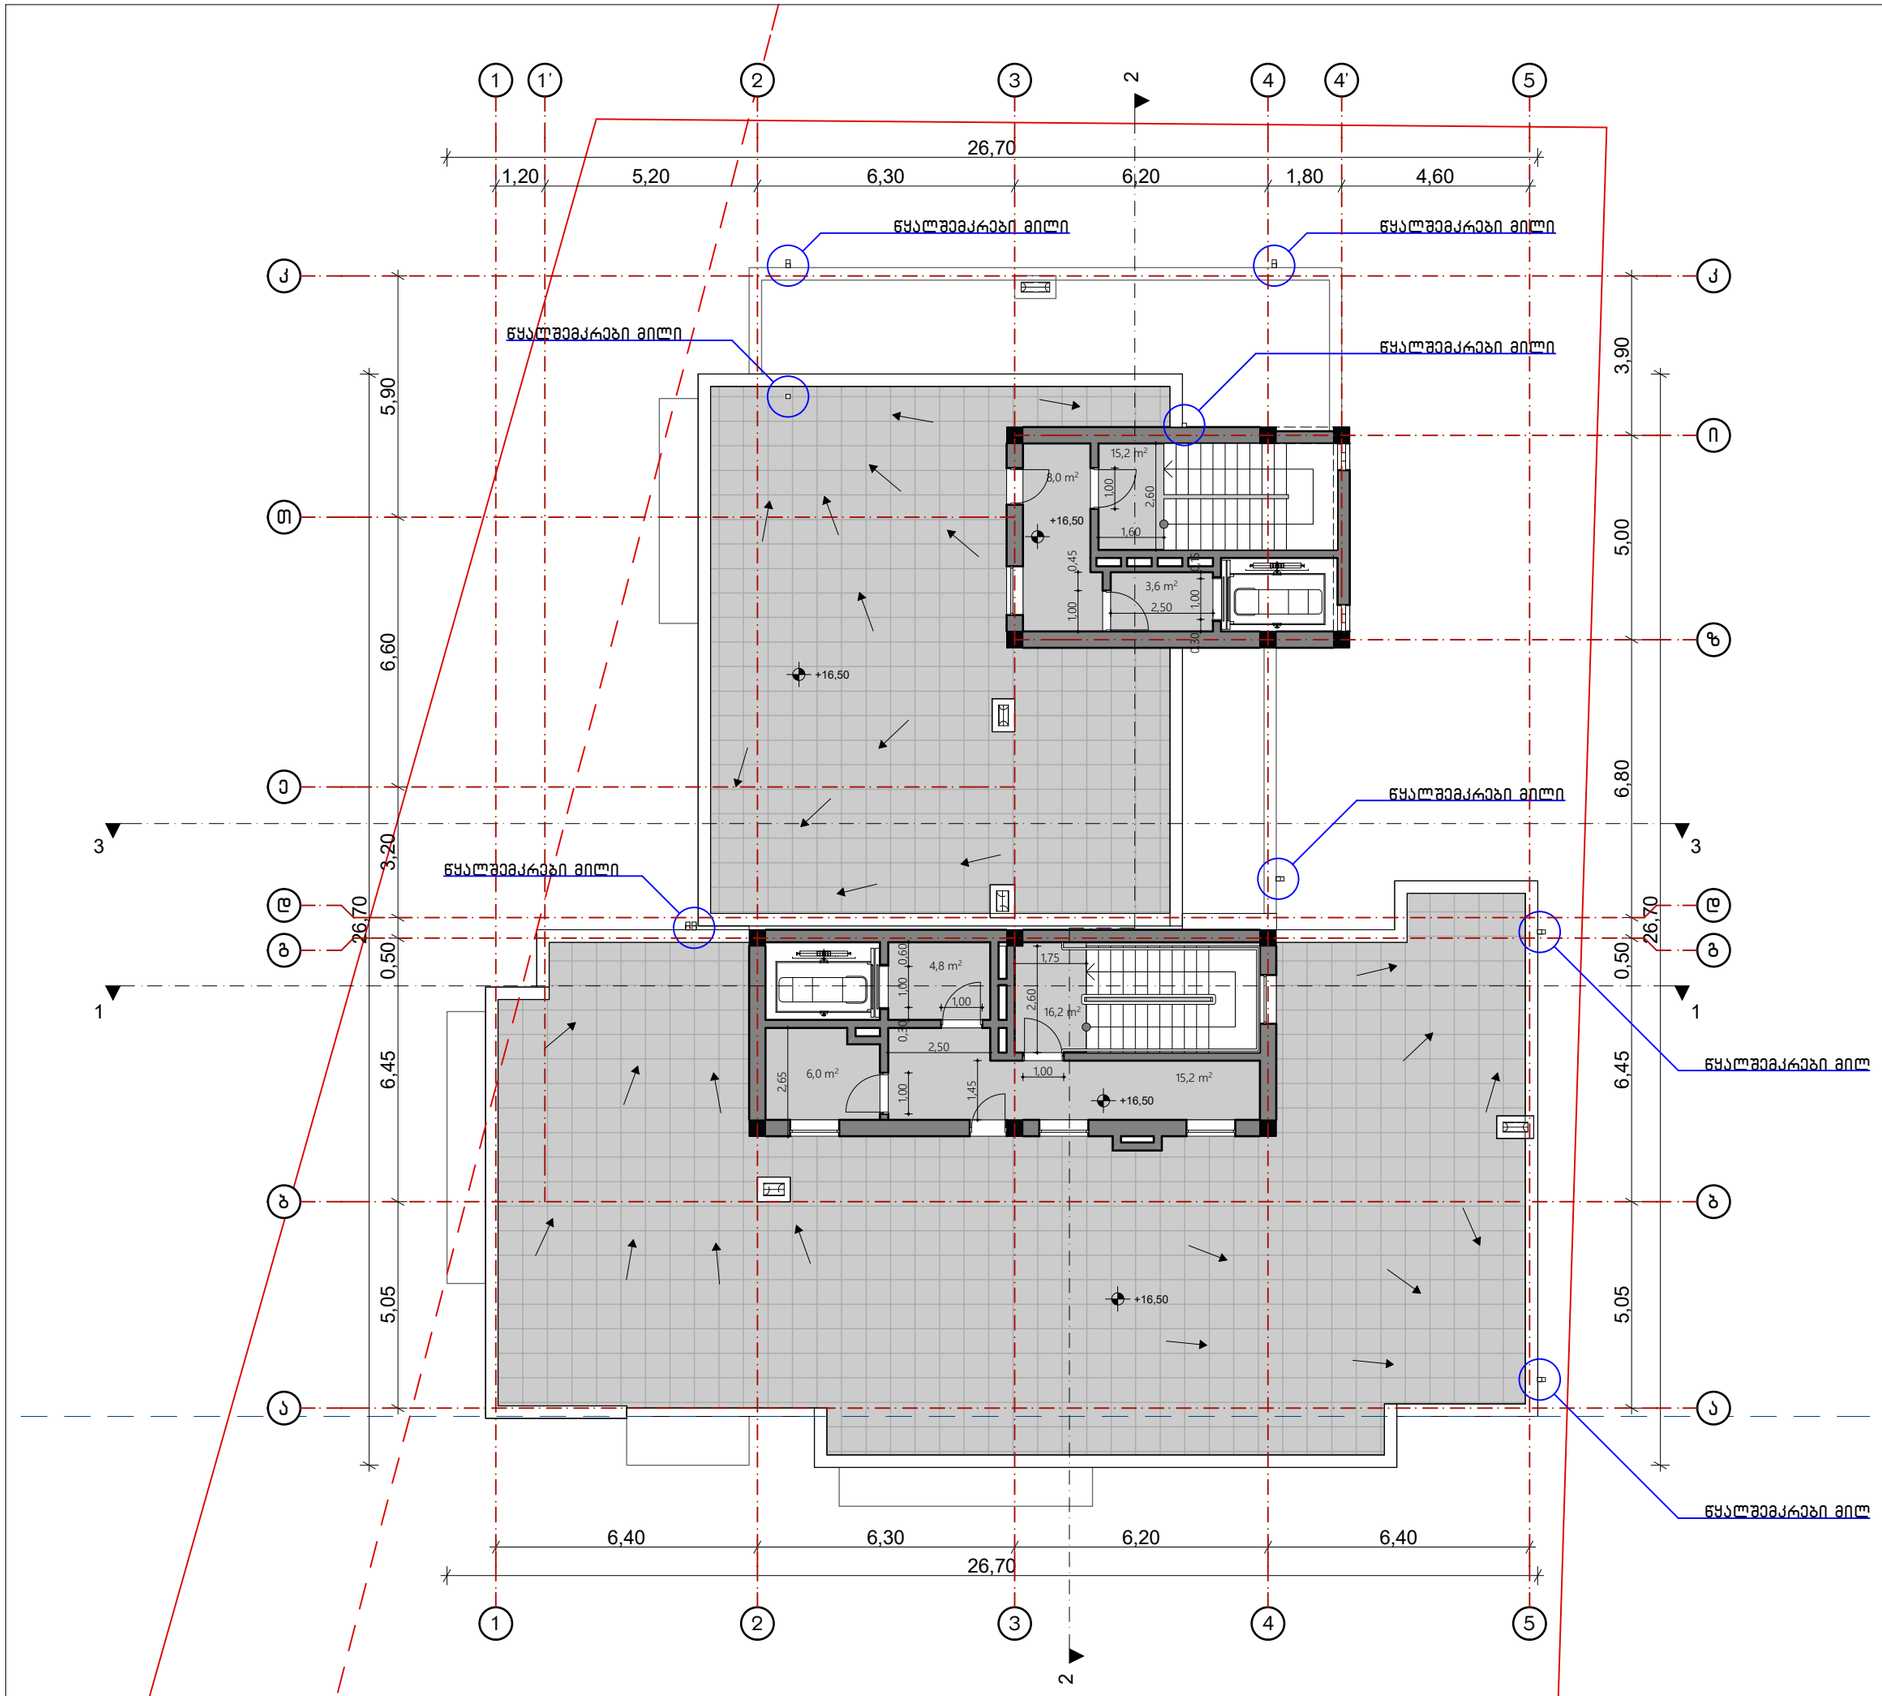


M. STUDIO
ARCHITECTURE & DESIGN

# გეგმა +16.50 ნიშნულზე

## მრავალბინიანი საცხოვრებელი სახლი

მის.: ქ. თბილისი, სოფ. დიღომი, არქანჯელო ლამბერტის ქუჩა N16 (ს.კ. 01.72.14.040.144) შპს "ბრანდ ბილდინგ"-ის საკუთრებაში არსებულ მიწის ნაკვეთზე მრავალბინიანი საცხოვრებელი სახლის პროექტი


| | |
|---|---|
| დავკვეთი: | შპს "ბრანდ ბილდინგი" |
| ფურცლის ფორმატი | A3 |
| პროექტის ნომერი | |
| თარიღი | 2018 წ. |
| მთ. არქიტექტორი | რობი გეთიაშვილი |
| არქიტექტორი | გიორგი ახვლედიანი |

A-8

მასშტაბი 1:150

M. STUDIO
ARCHITECTURE & DESIGN

სახურავის გეგმა

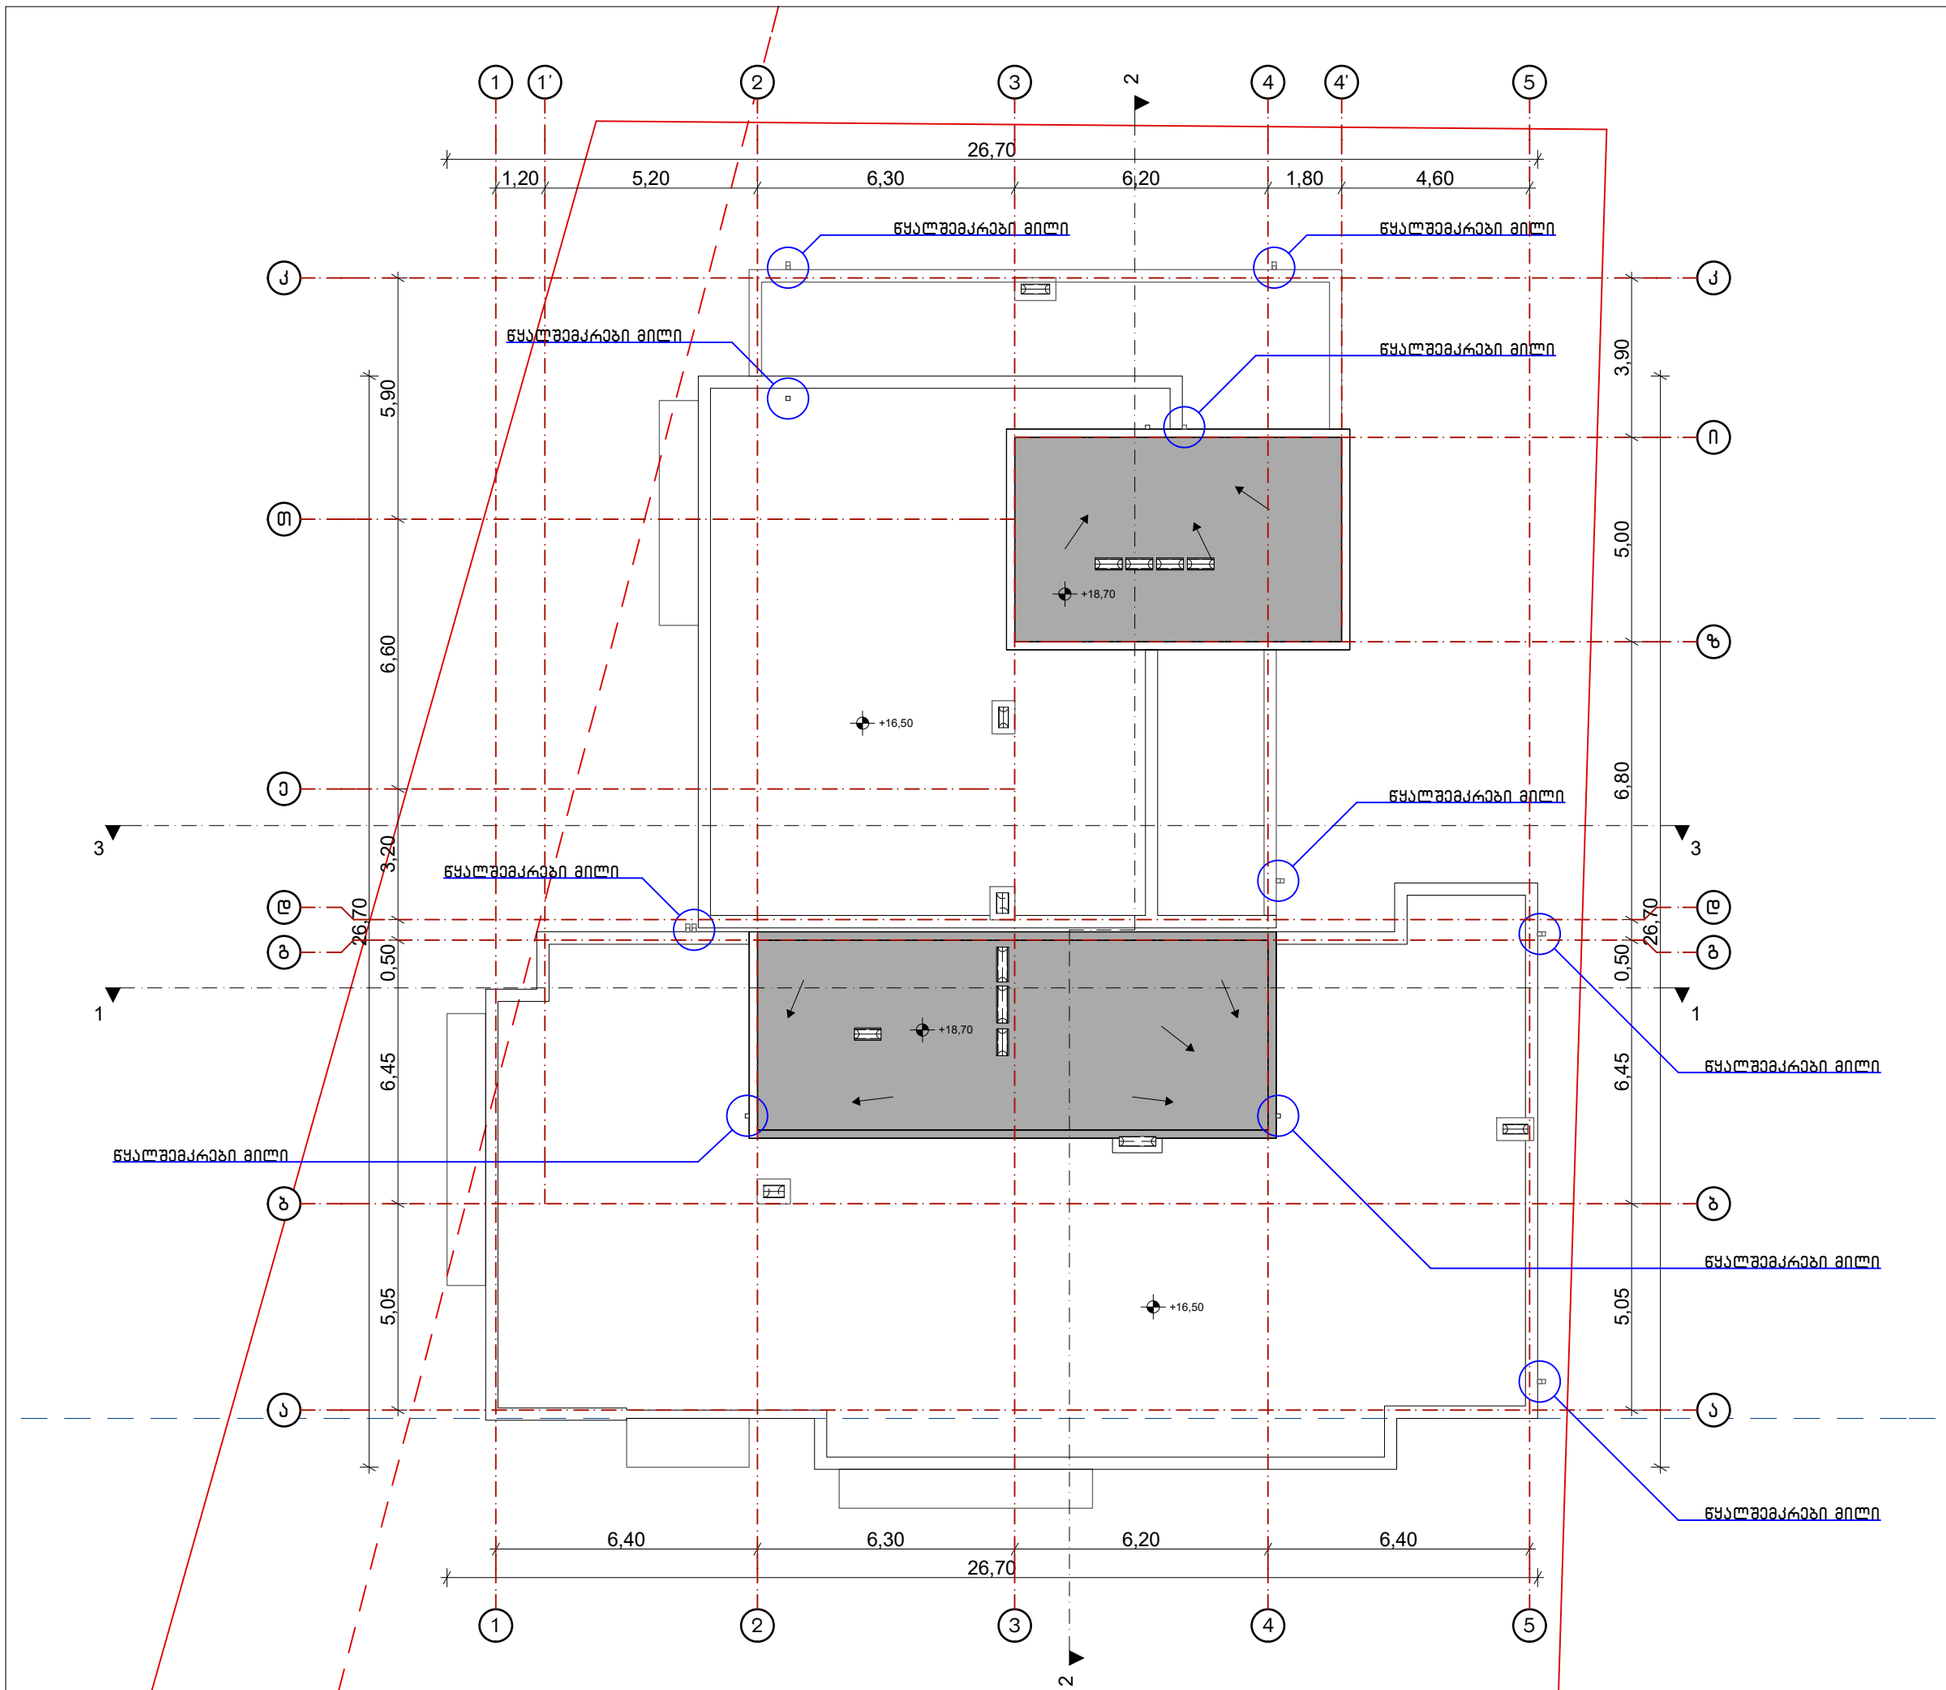





## მრავალბინიანი საცხოვრებელი სახლი


მის.: ქ. თბილისი, სოფ. დიღომი, არქანჯელო ლამბერტის ქუჩა N16 (ს.კ. 01.72.14.040.144) შპს "გრანდ ბილდინგ"-ის საკუთრებაში არსებულ მიწის ნაკვეთზე მრავალბინიანი საცხოვრებელი სახლის პროექტი

| | |
|---|---|
| დამკვეთი: | შპს "გრანდ ბილდინგი" |
| ფურცლის ფორმატი | A3 |
| პროექტის ნომერი | |
| თარიღი | 2018 წ. |
| მთ. არქიტექტორი | რობი გეთიაშვილი |
| არქიტექტორი | გიორგი ახვლედიანი |

A-9

მასშტაბი 1:150
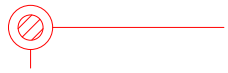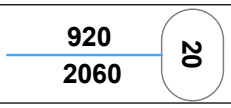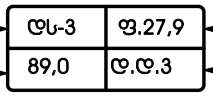
| | |
|---|---|
|  | მიწის ნაკვეთის საკადასტრო საზღვარი |
|   | იატაკის მოპირკეთების ნიშნული<br>სტრუქტურული ზედაპირის ნიშნული |
|  | ჭრილის ხაზი |
|   | ღერძი |
|  | მისაწვდომი სვლა გეზი |
|  | გასასვლელამდე სავალი მანძილი |
|   | სახანძრო გასასვლელი |
|  | ხედლის ცეცხლმედეგობა (ერთსაათიანი) |
|  | ხედლის ცეცხლმედეგობა (ორსაათიანი) |
|   | ცეცხლმედეგი ხარის აღნიშვნა |
|  | სახანძრო მილდგარი |
|   | ხელის ცეცხლმაქრი |
|  | სახანძრო-სამაშველო სამსახურის მიერ<br>გამოსაყენებელი მისაერთებელი - ჰიდრანტი |
|  | ჯვამლზე მორეაგირე მაუწყებელი |
|  | სახანძრო განგაშის ხელით სამართავი ჯოლოფი |
| დაჯავებულობის ჯგუფი<br>ფართობი ჯ.მ. |   | დაჯავებულობის დატვირთვის ფაქტორი<br>დაჯავებულობის დატვირთვა |

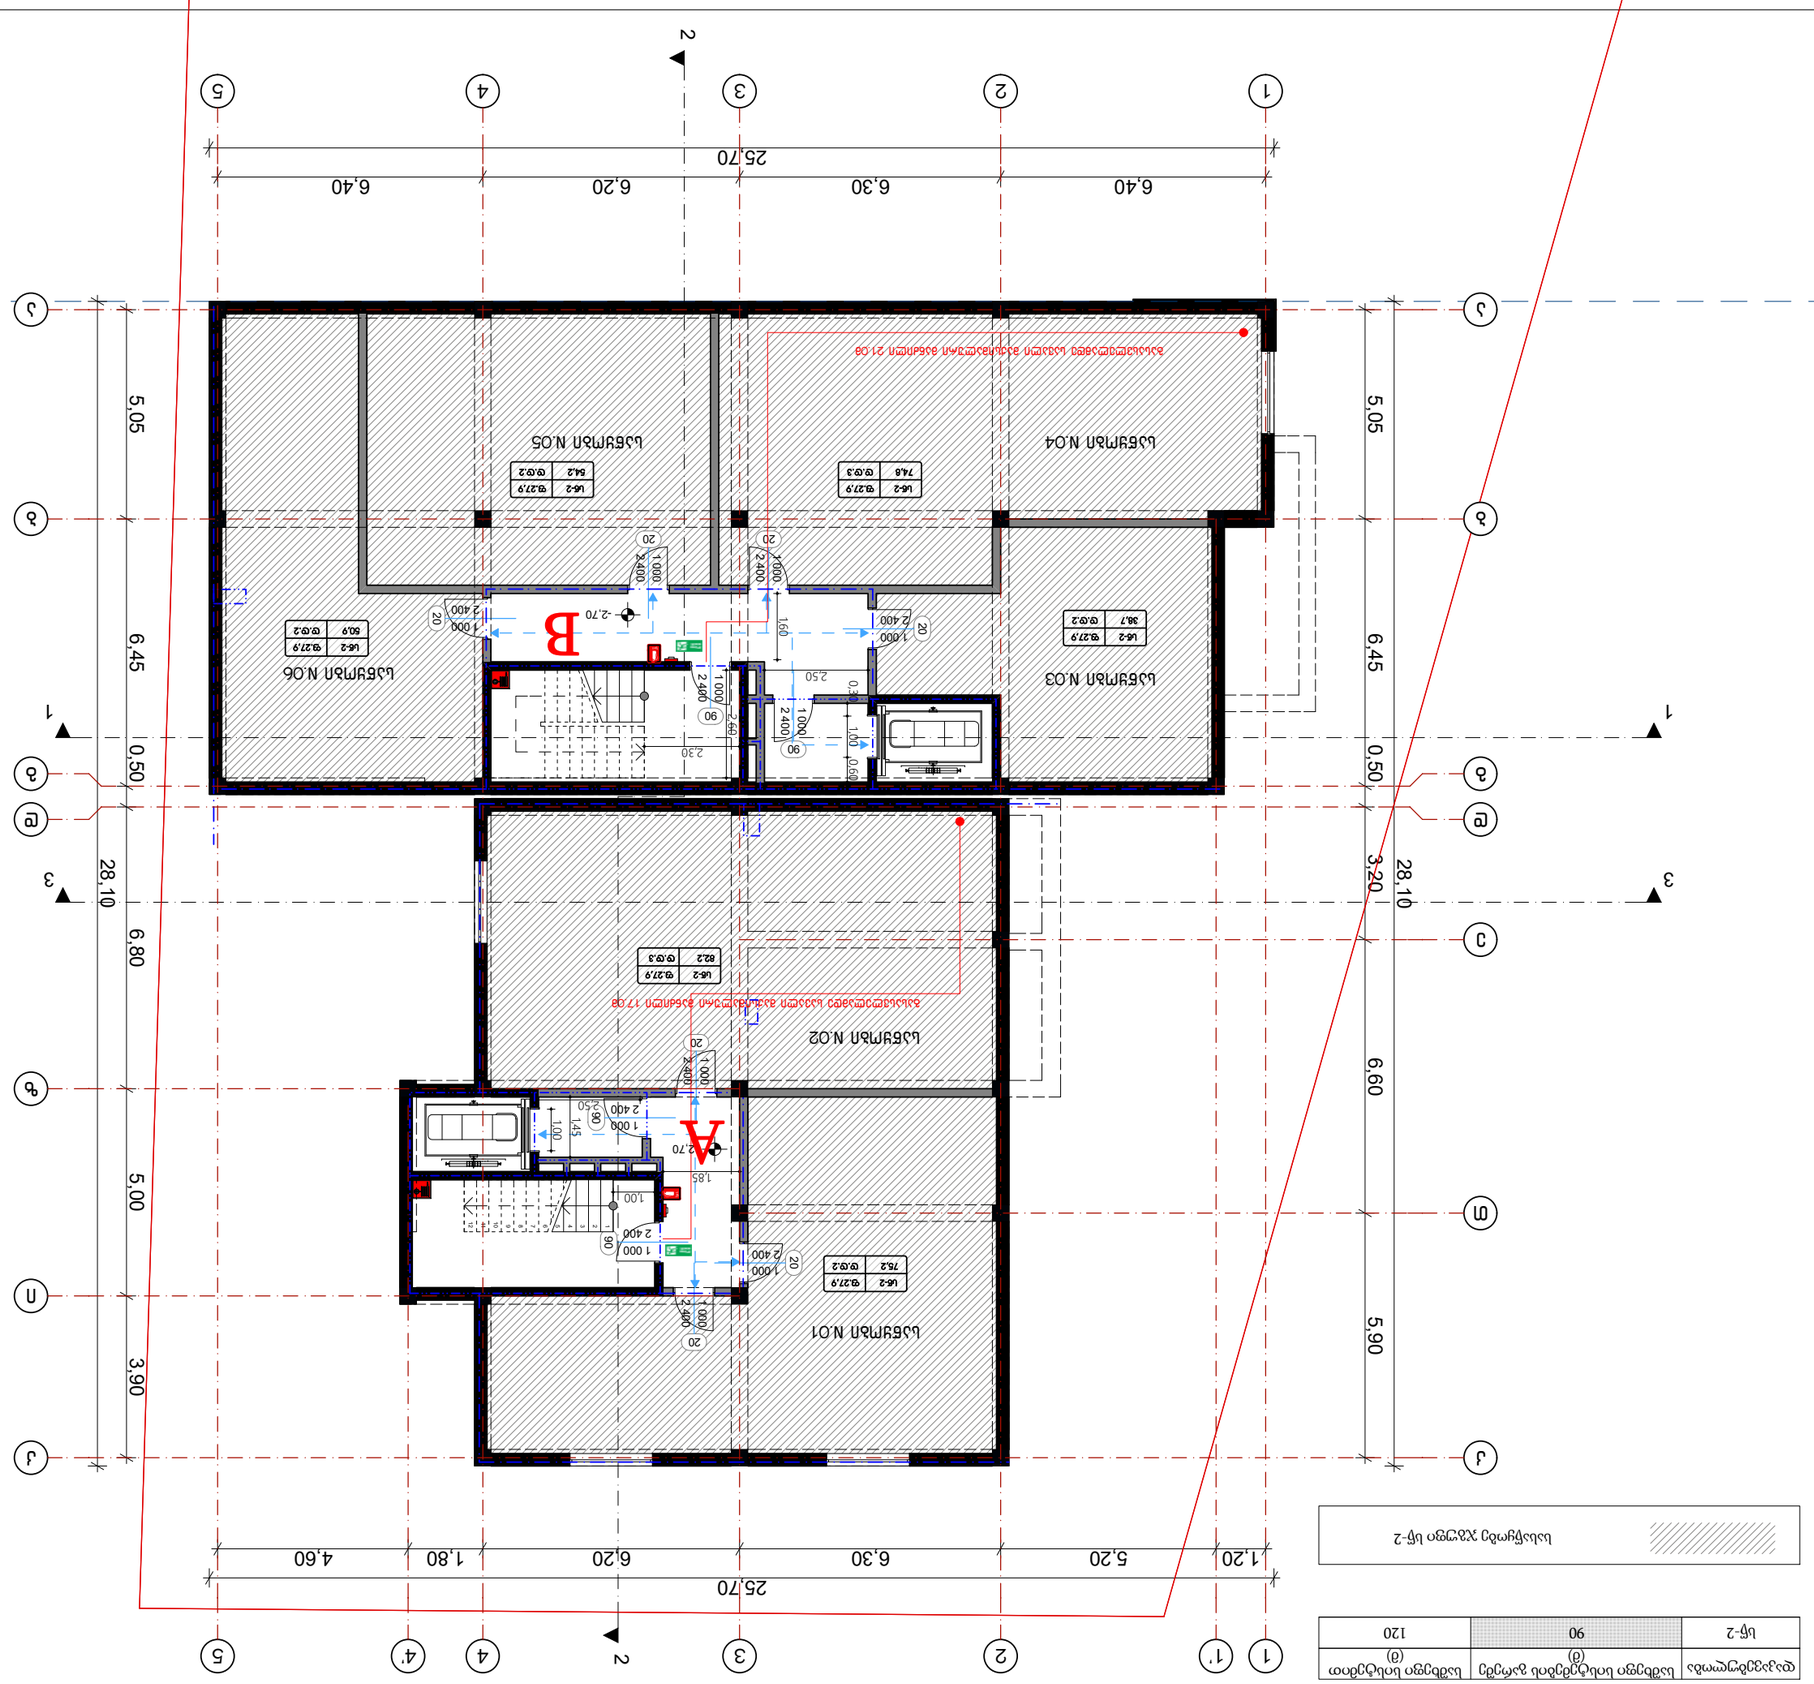

A
B
1
2
3
1'
4'
1.20
5.20
6.30
6.20
1.80
4.60
25.70
6.40
6.20
6.30
6.40
25.70
28.10
3.20
6.60
5.90
6.80
5.00
3.90
0.50
6.45
5.05
-2.70
-2.80
1.60
2.50
2.30
1.00
1.85
1.45
0.90
0.30
0.60
2.60
2.40
1.000
2.400
20
90
60
1.00
2.40
1.000
2.400
20
1.00
2.40
1.000
2.400
20
1.00
2.40
1.000
2.400
20

გასასვლელთან მისადგომი სავალი მანძილი
ცხრილი 1016.2

| დაკავებულობა | საშხეფი სისტემების გარეშე (მ) | საშხეფი სისტემით (მ) |
|---|---|---|
| სც-2 | 60 | 75 |
| სქ | 60 | 90 |

საქმიანი ჯგუფი სქ

საცხოვრებელი ჯგუფი სც-2

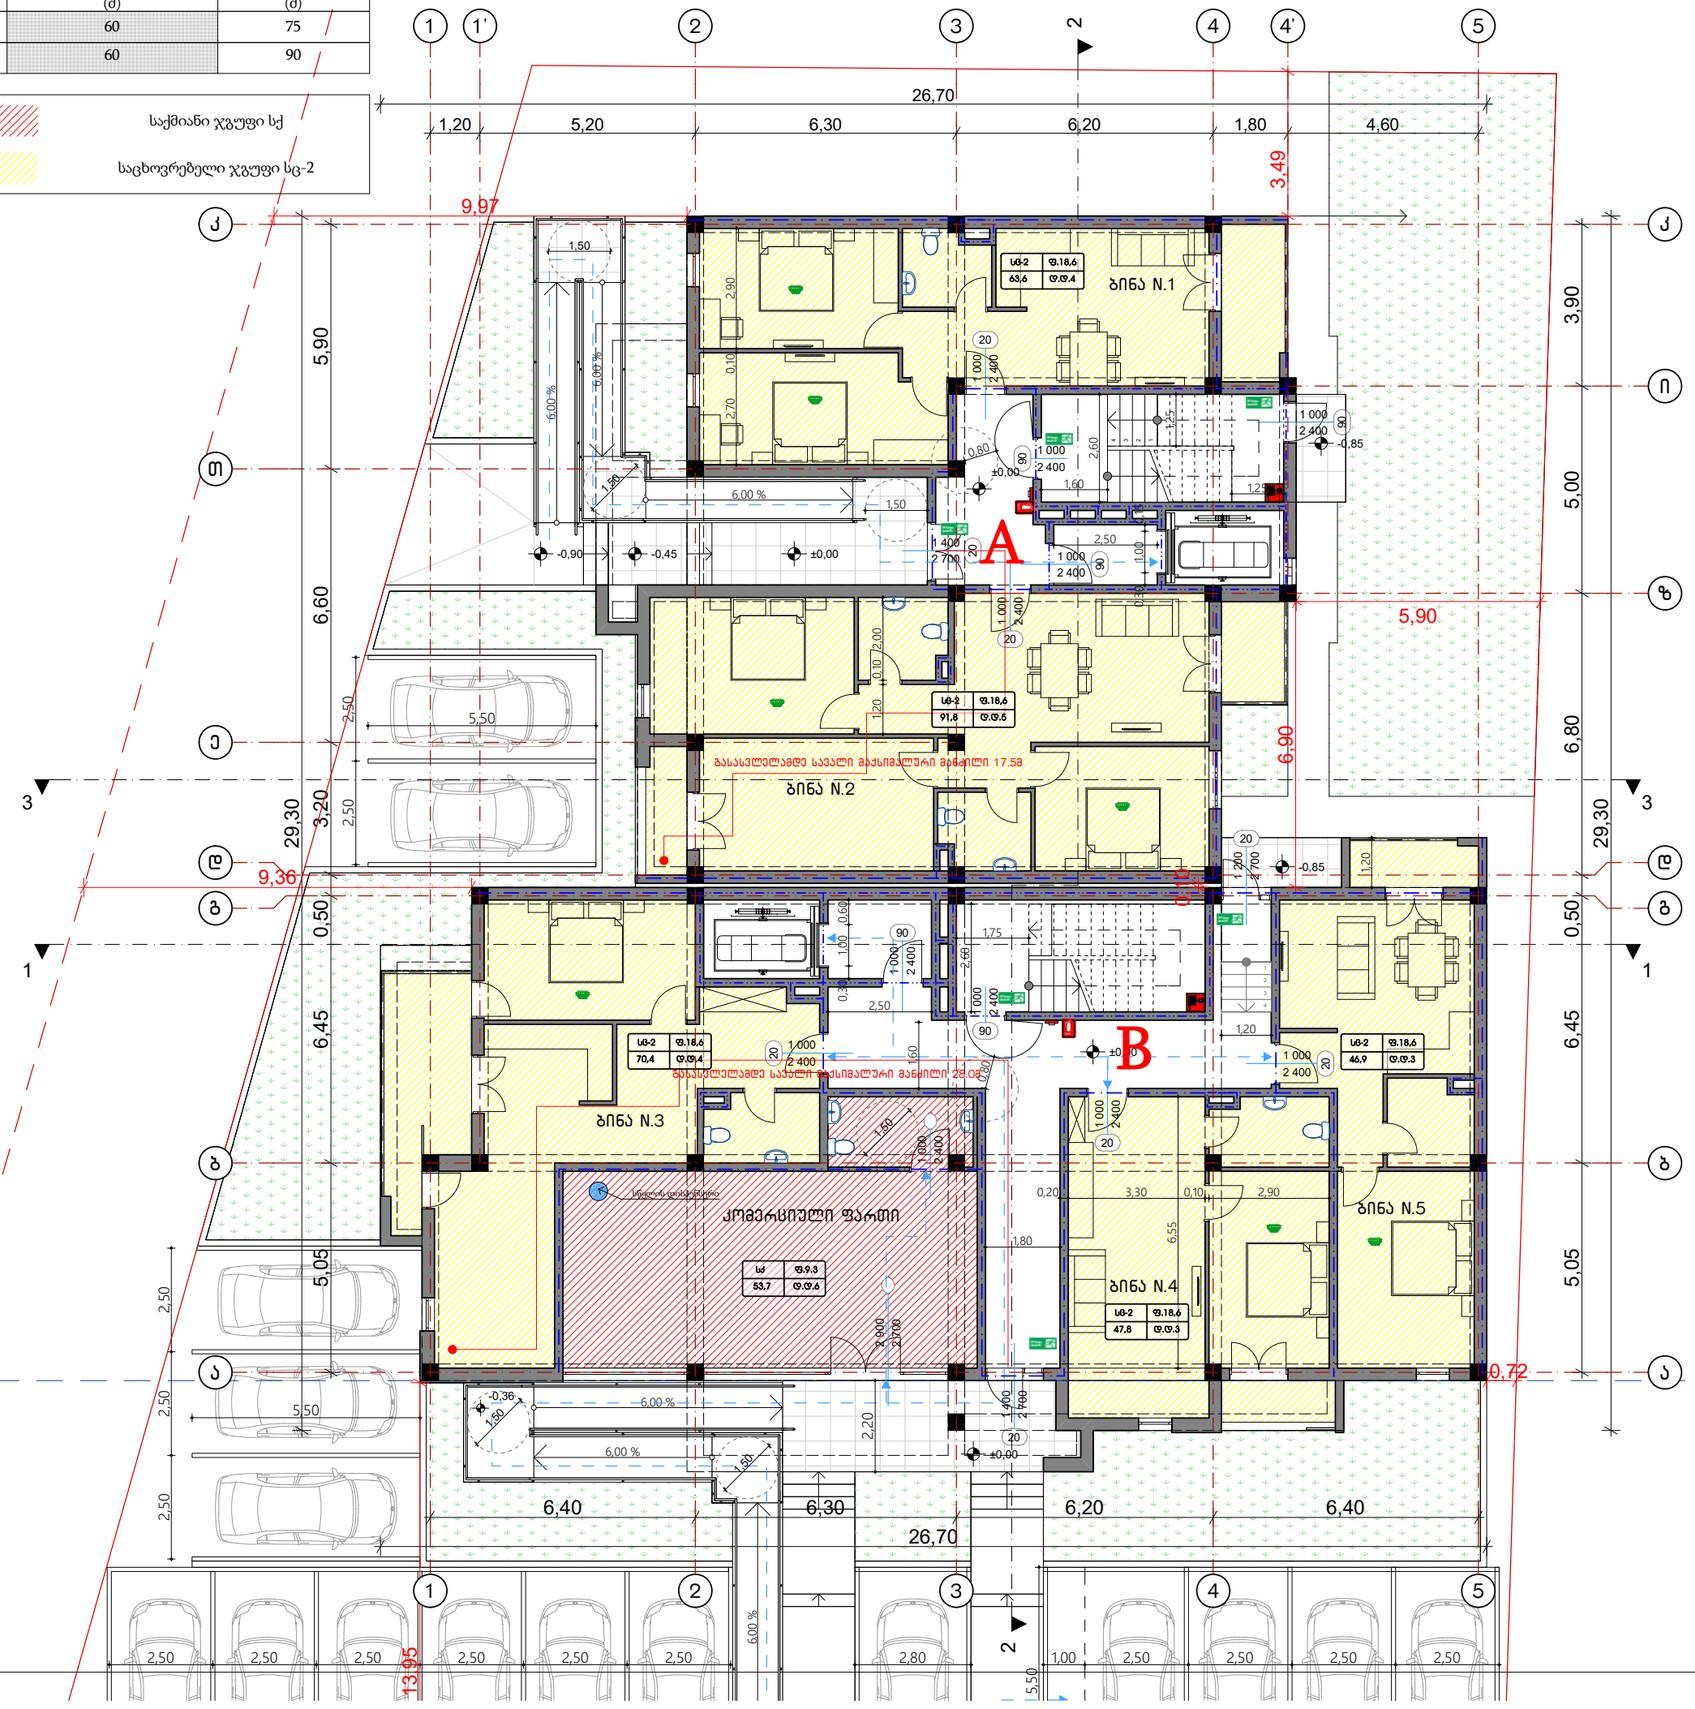


M. STUDIO
ARCHITECTURE & DESIGN

# გეგმა ±0.00 ნიშნულზე

## მრავალბინიანი საცხოვრებელი სახლი

მისამართი:

დაკვეთი:

ფურცლის სახელი:

პროექტის ნომერი

თარიღი

მთ. არქიტექტორი — რობი გეთიაშვილი


არქიტექტორი — გიორგი ახვლედიანი

მასშტაბი

გასასვლელთან მისადგომი სავალი მანძილი
ცხრილი 1016.2

| დაკავებულობა | სამხეფი სისტემების გარეშე (მ) | სამხეფი სისტემით (მ) |
|---|---|---|
| სც-2 | 60 | 75 |

საცხოვრებელი ჯგუფი სც-2

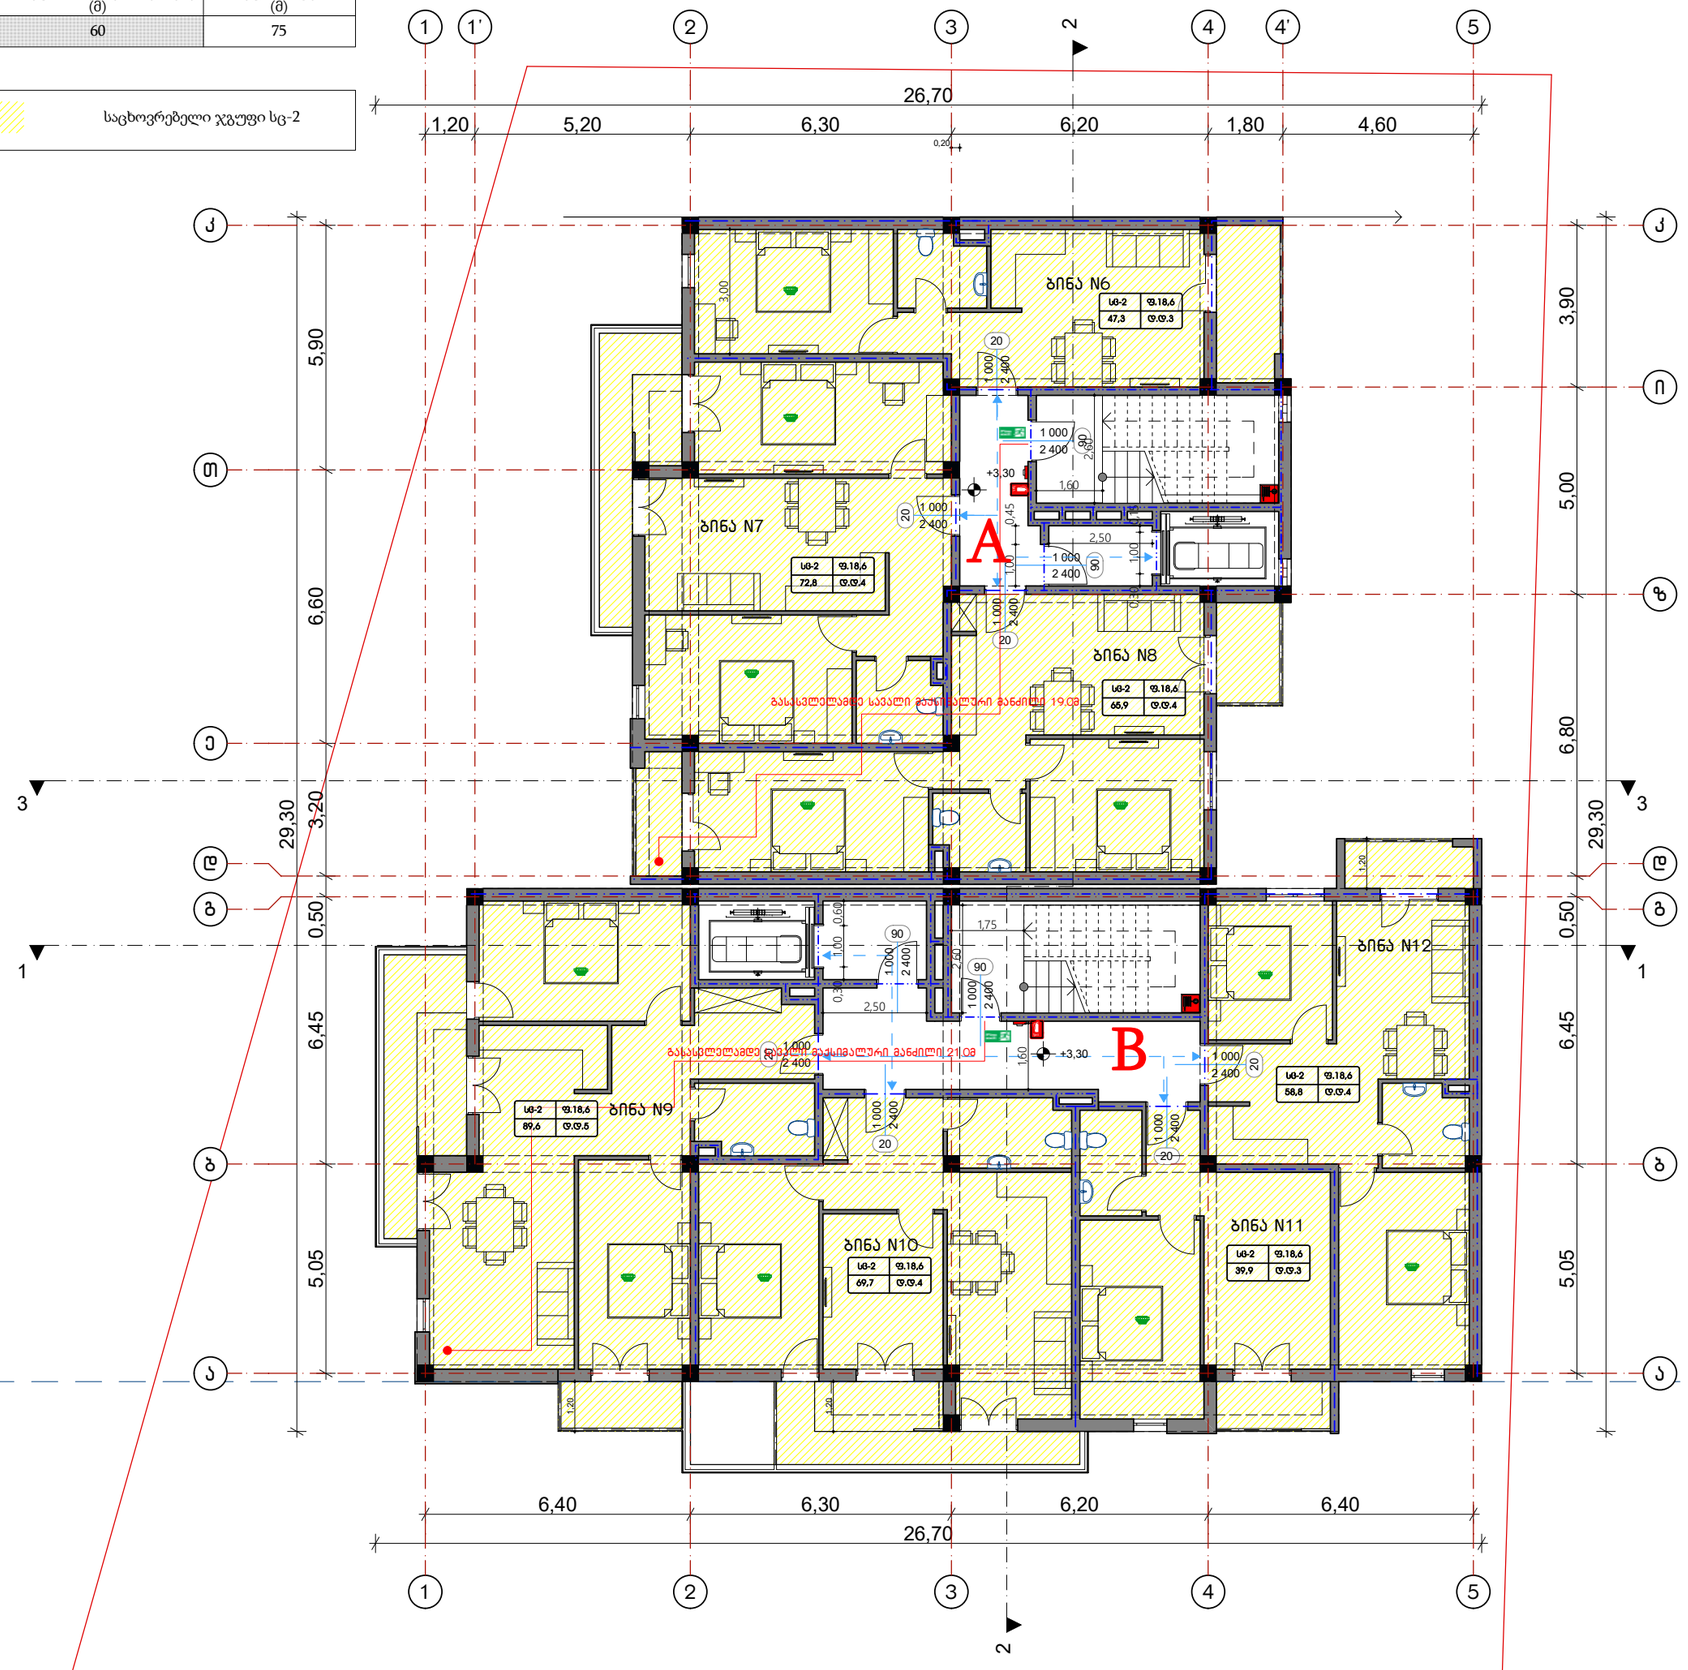


M. STUDIO
ARCHITECTURE & DESIGN

# გეგმა +3.30 ნიშნულზე

## მრავალბინიანი საცხოვრებელი სახლი

მისამართი:

დავკვეთი:

ფურცლის სახელი:

პროექტის ნომერი

თარიღი

მთ. არქიტექტორი — რობი გეთიაშვილი


არქიტექტორი — გიორგი ახვლედიანი

მასშტაბი

გასასვლელთან მისადგომი სავალი მანძილი
ცხრილი 1016.2

| დაკავებულობა | საშხეფი სისტემების გარეშე (მ) | საშხეფი სისტემით (მ) |
|---|---|---|
| სც-2 | 60 | 75 |

საცხოვრებელი ჯგუფი სც-2

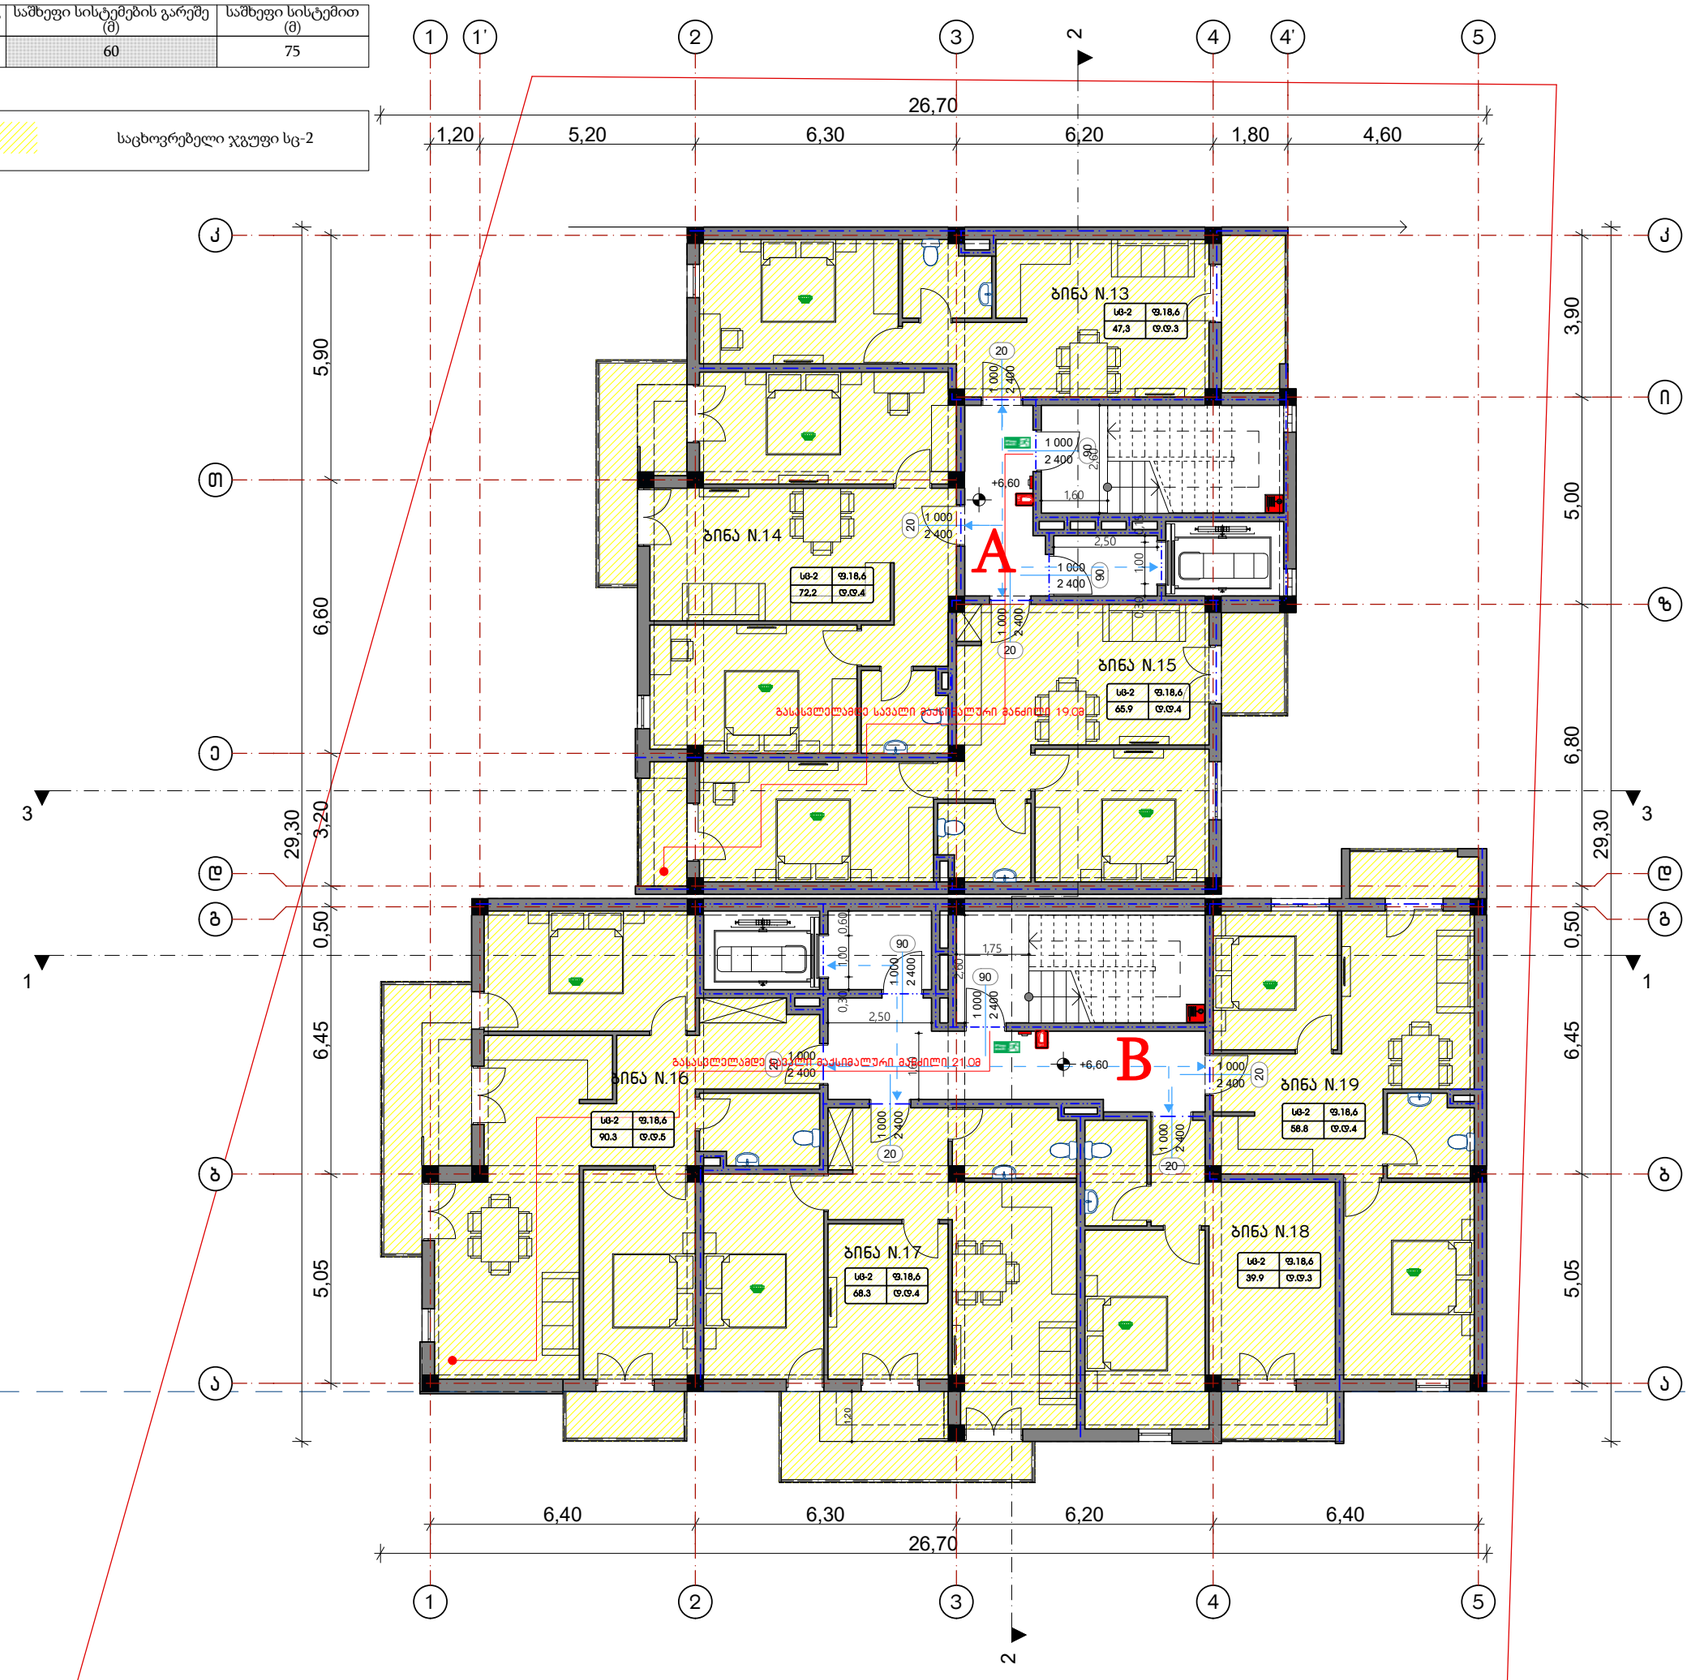


M. STUDIO
ARCHITECTURE & DESIGN

# გეგმა +6.60 ნიშნულზე

## მრავალბინიანი საცხოვრებელი სახლი

მისამართი:

დავკვეთი:

ფურცლის სახელი:

პროექტის ნომერი

თარიღი

მთ. არქიტექტორი — როზი გეთიაშვილი


არქიტექტორი — გიორგი ახვლედიანი

მასშტაბი

გასასვლელთან მისადგომი სავალი მანძილი
ცხრილი 1016.2

| დაკავებულობა | საშხეფი სისტემების გარეშე (მ) | საშხეფი სისტემით (მ) |
|---|---|---|
| სც-2 | 60 | 75 |

საცხოვრებელი ჯგუფი სც-2

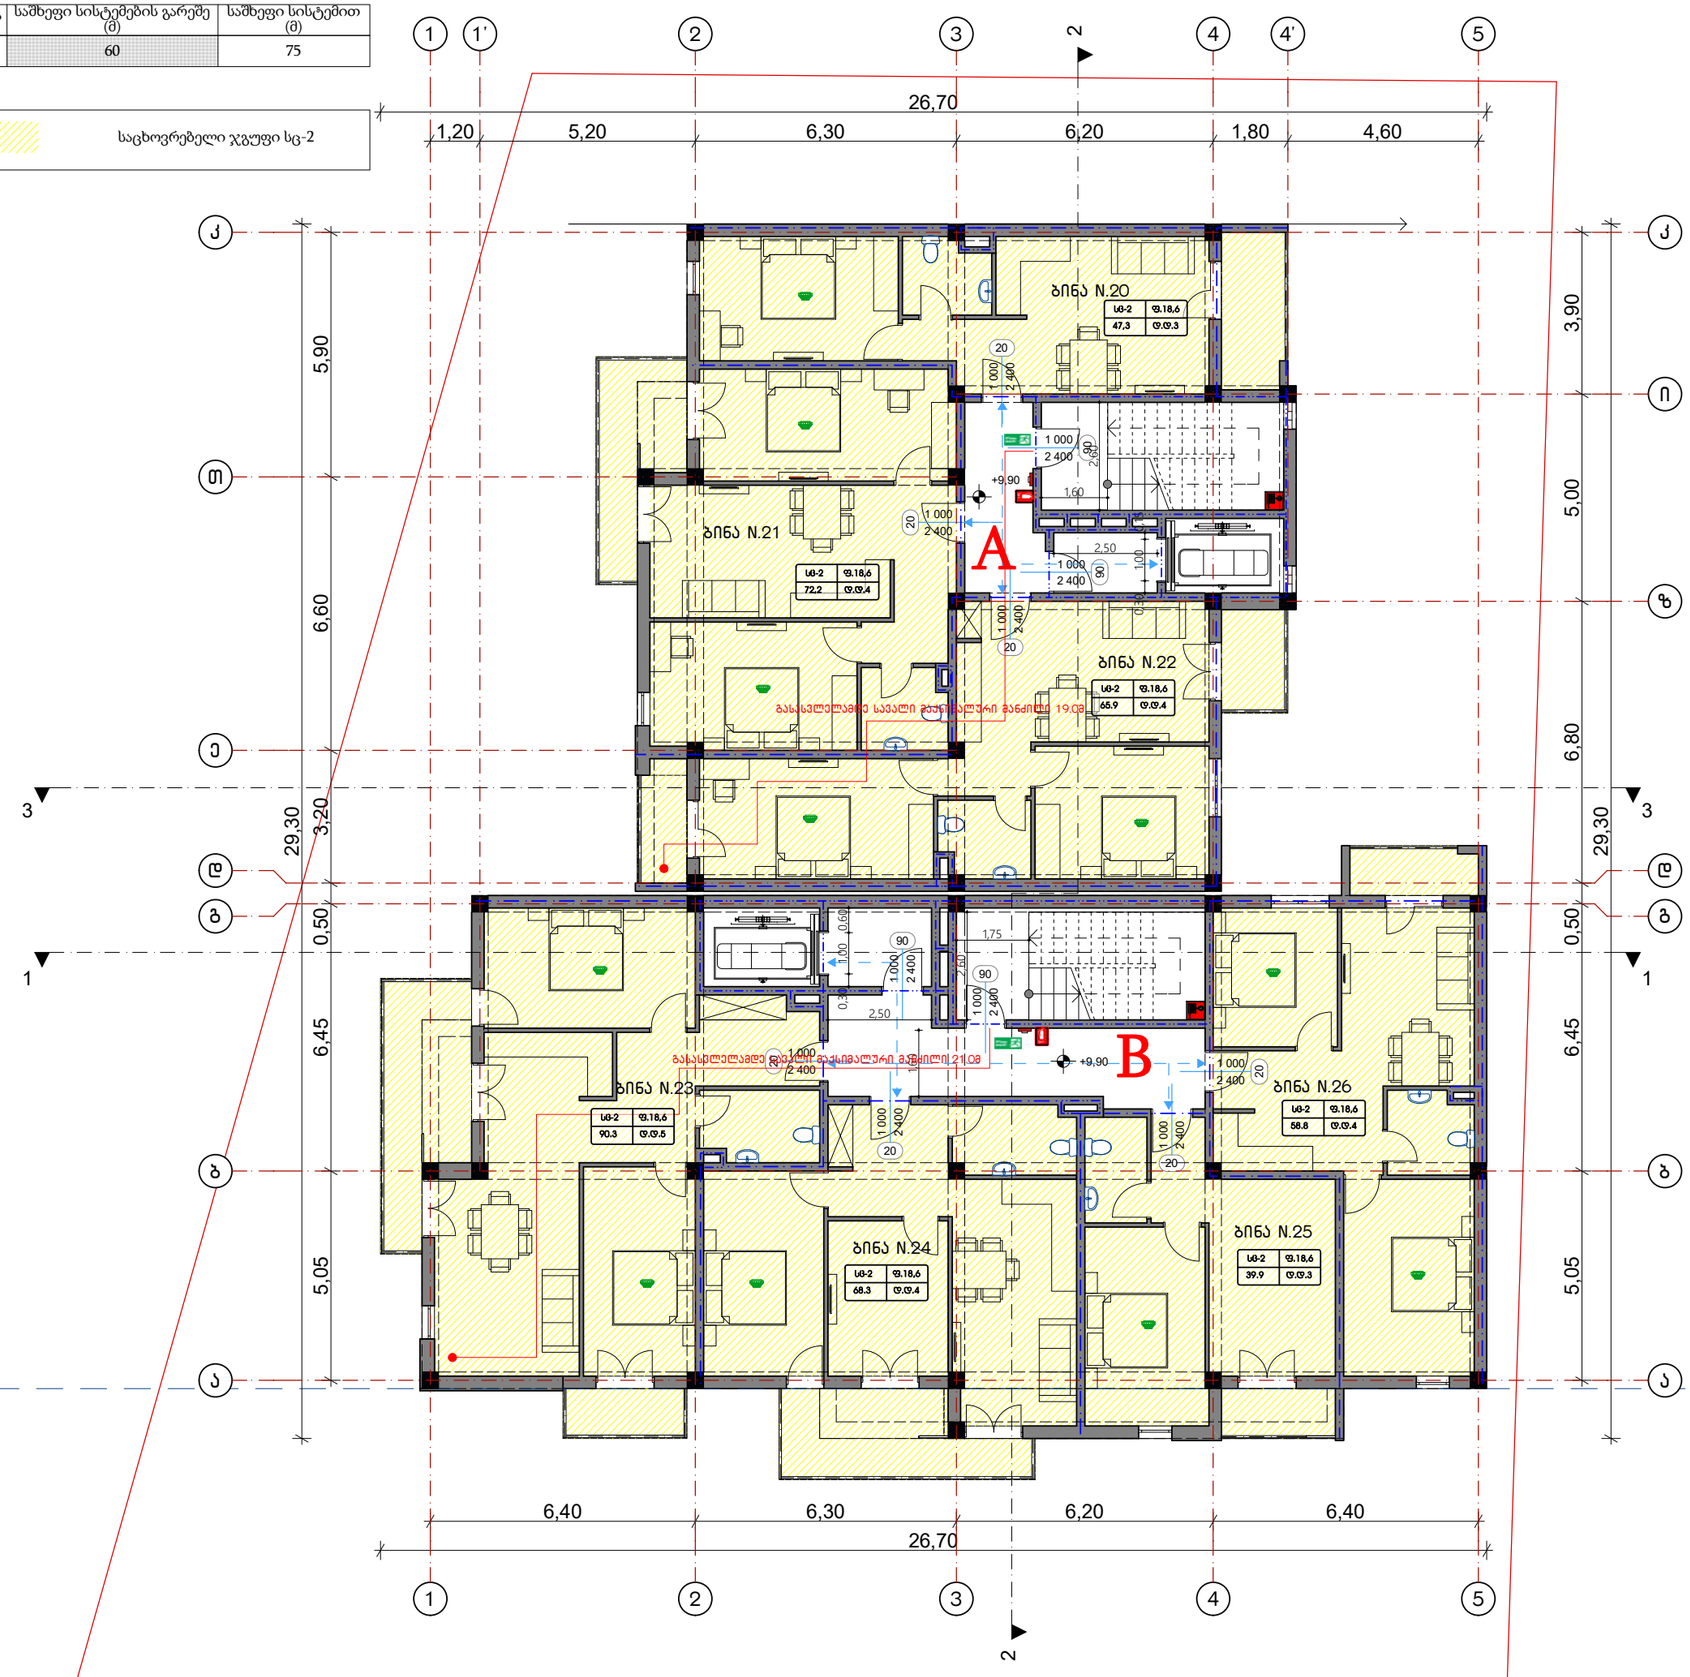


M. STUDIO
ARCHITECTURE & DESIGN

# გეგმა +9.90 ნიშნულზე

## მრავალბინიანი საცხოვრებელი სახლი

მისამართი:

დავკვეთი:

ფურცლის სახელი:

პროექტის ნომერი

თარიღი

მთ. არქიტექტორი — რობი გეთიაშვილი


არქიტექტორი — გიორგი ახვლედიანი

მასშტაბი

გასასვლელთან მისადგომი სავალი მანძილი
ცხრილი 1016.2

| დაკავებულობა | საშხეფი სისტემების გარეშე (მ) | საშხეფი სისტემით (მ) |
|---|---|---|
| სც-2 | 60 | 75 |

საცხოვრებელი ჯგუფი სც-2

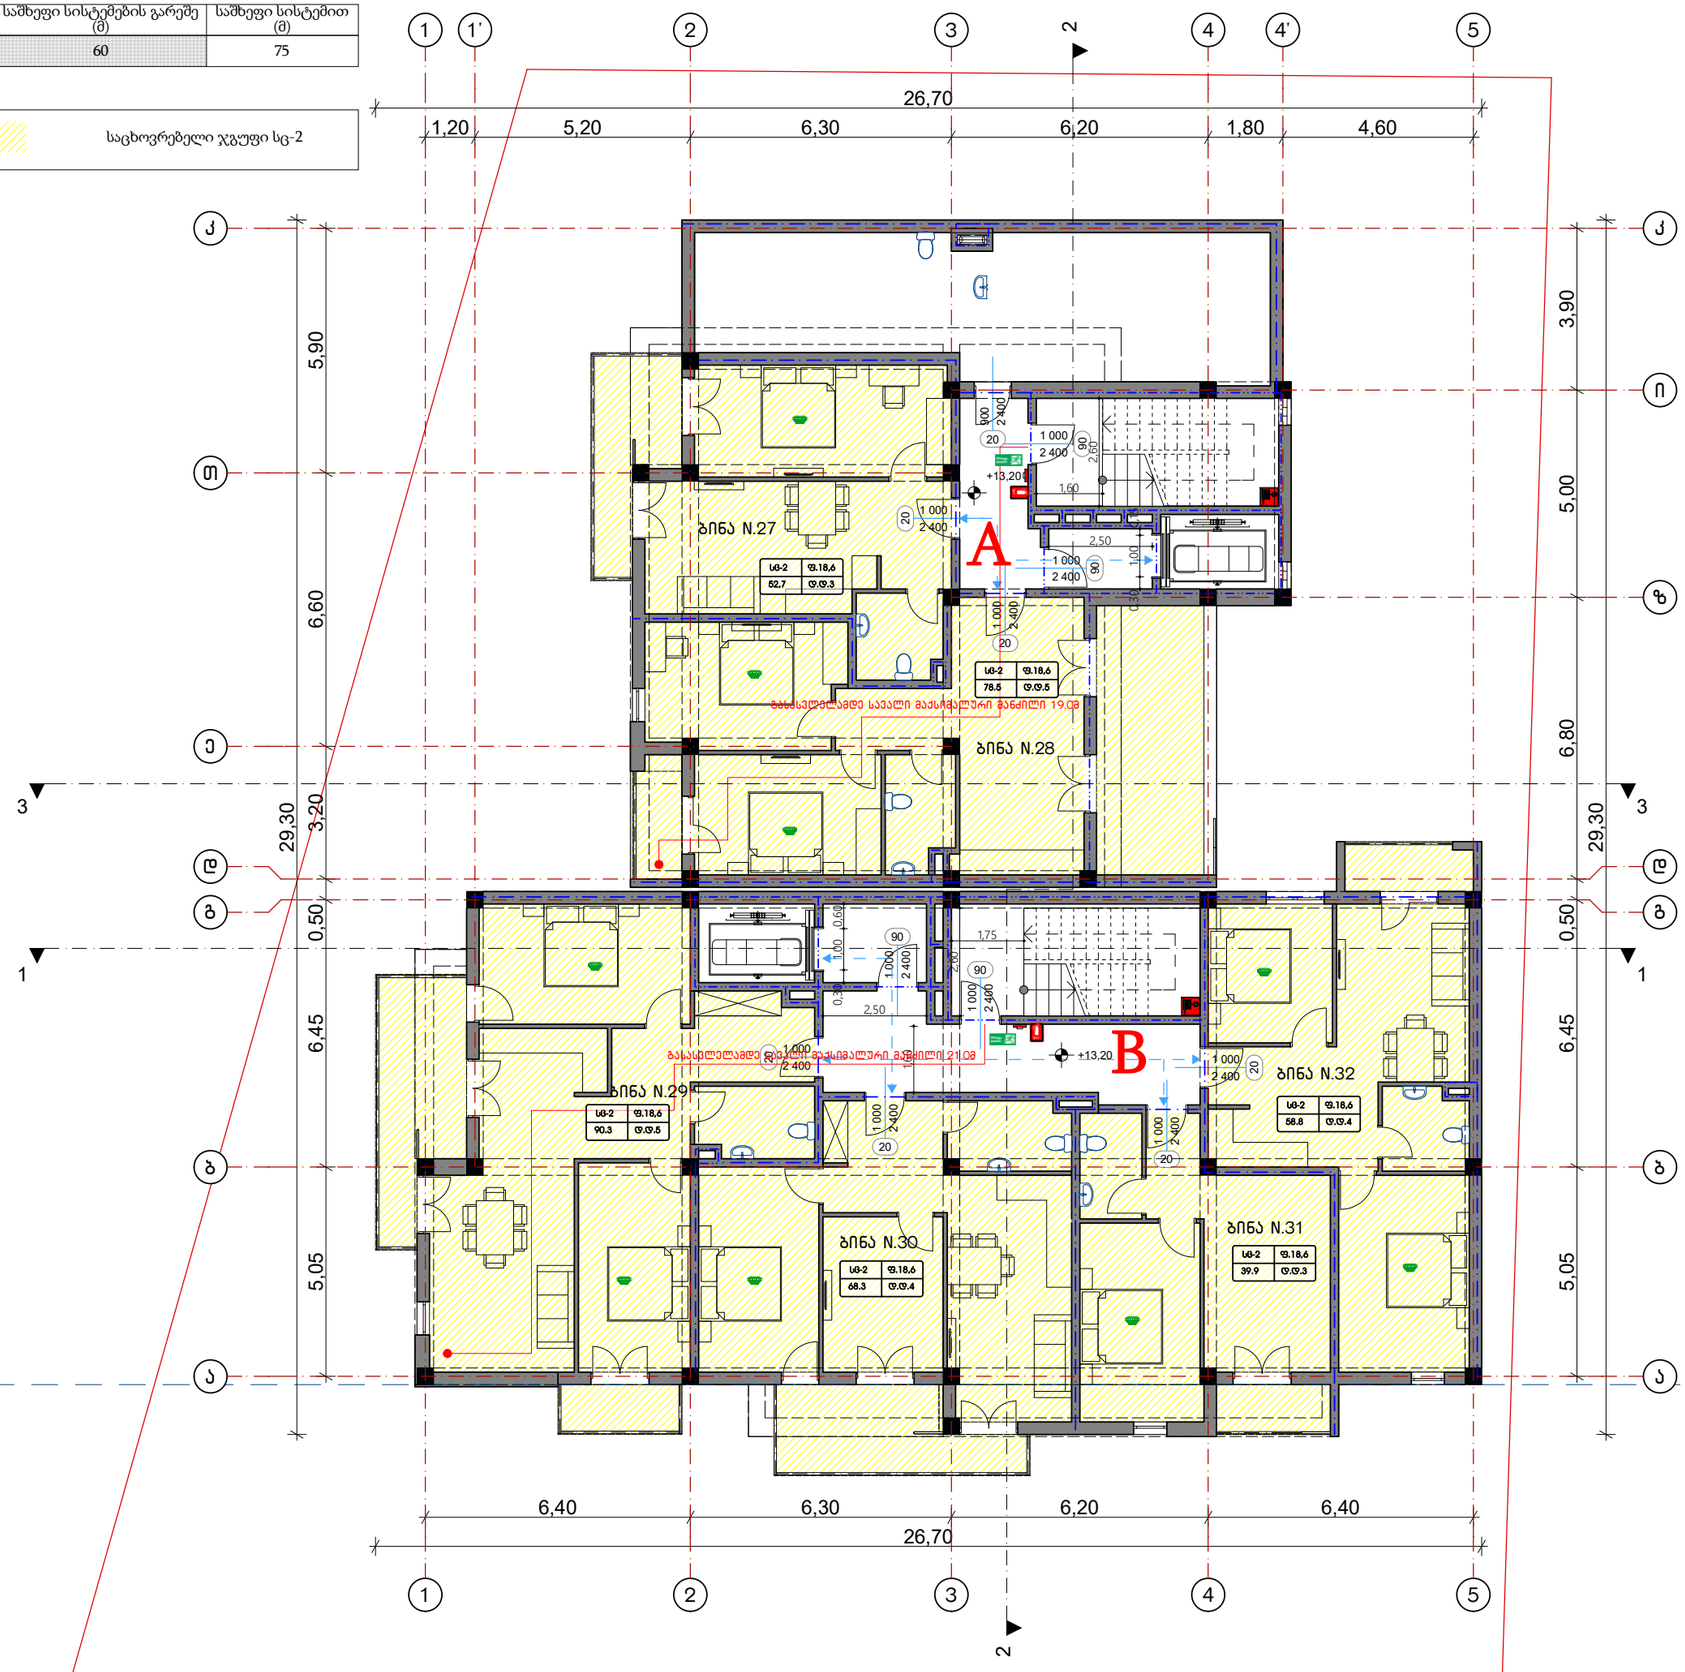


M. STUDIO
ARCHITECTURE & DESIGN

# გეგმა +13.20 ნიშნულზე

## მრავალბინიანი საცხოვრებელი სახლი

მისამართი:

დავკვეთი:

ფურცლის სახელი:


პროექტის ნომერი

თარიღი

მთ. არქიტექტორი — რობი გეთიაშვილი

არქიტექტორი — გიორგი ახვლედიანი

მასშტაბი

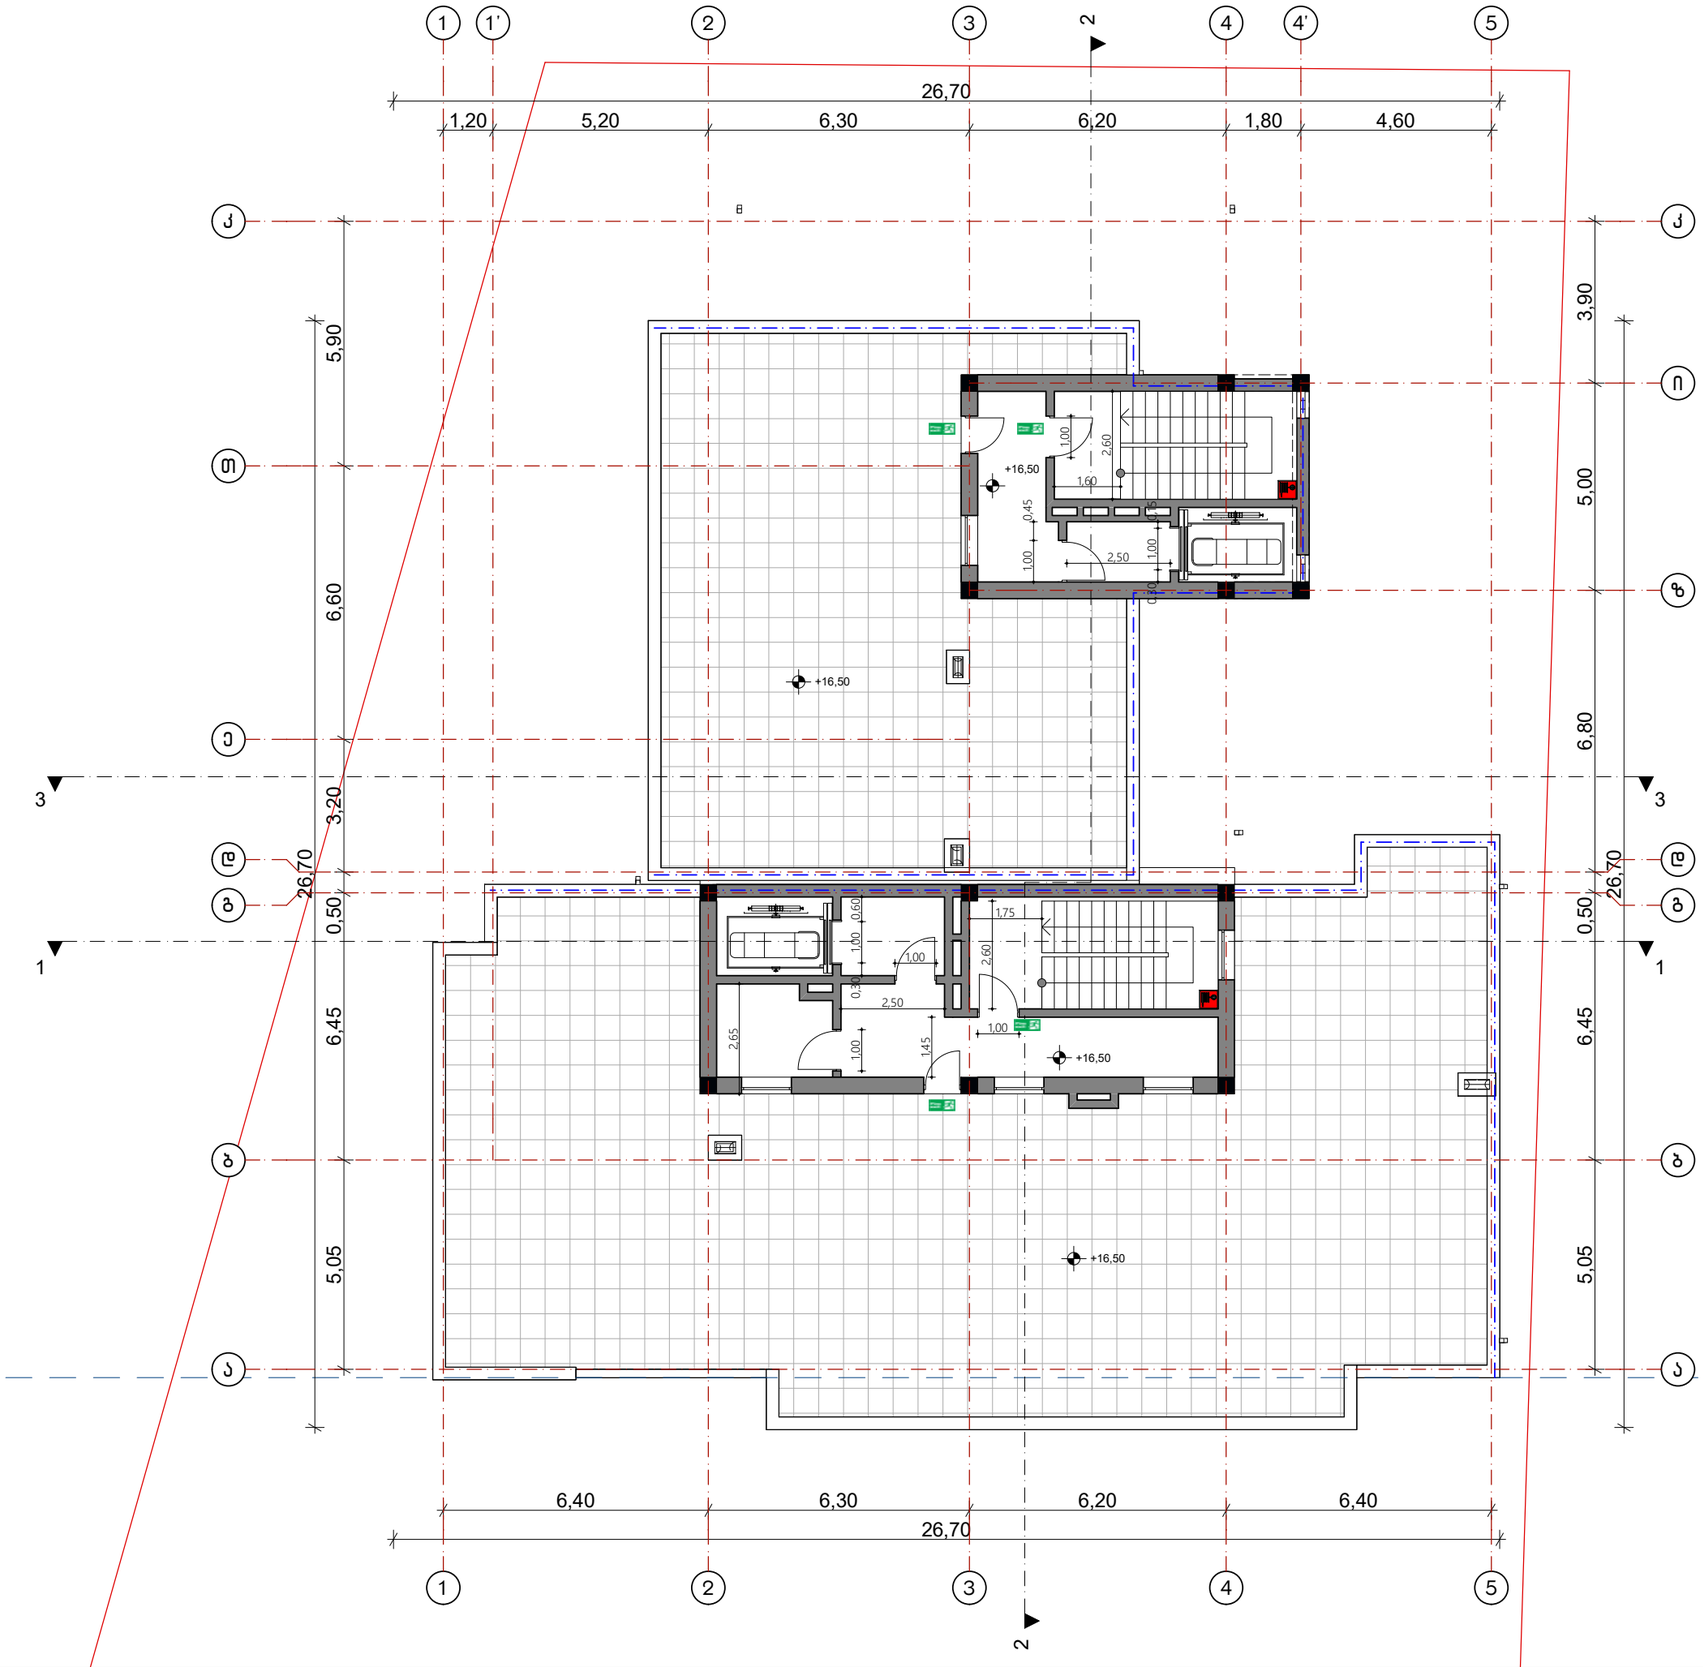


M. STUDIO
ARCHITECTURE & DESIGN

# გეგმა +16.50 ნიშნულზე

## მრავალბინიანი საცხოვრებელი სახლი

მისამართი:

დავკვეთი:

ფურცლის სახელი:


პროექტის ნომერი


თარიღი


მთ. არქიტექტორი — რობი გეთიაშვილი

არქიტექტორი — გიორგი ახვლედიანი


მასშტაბი

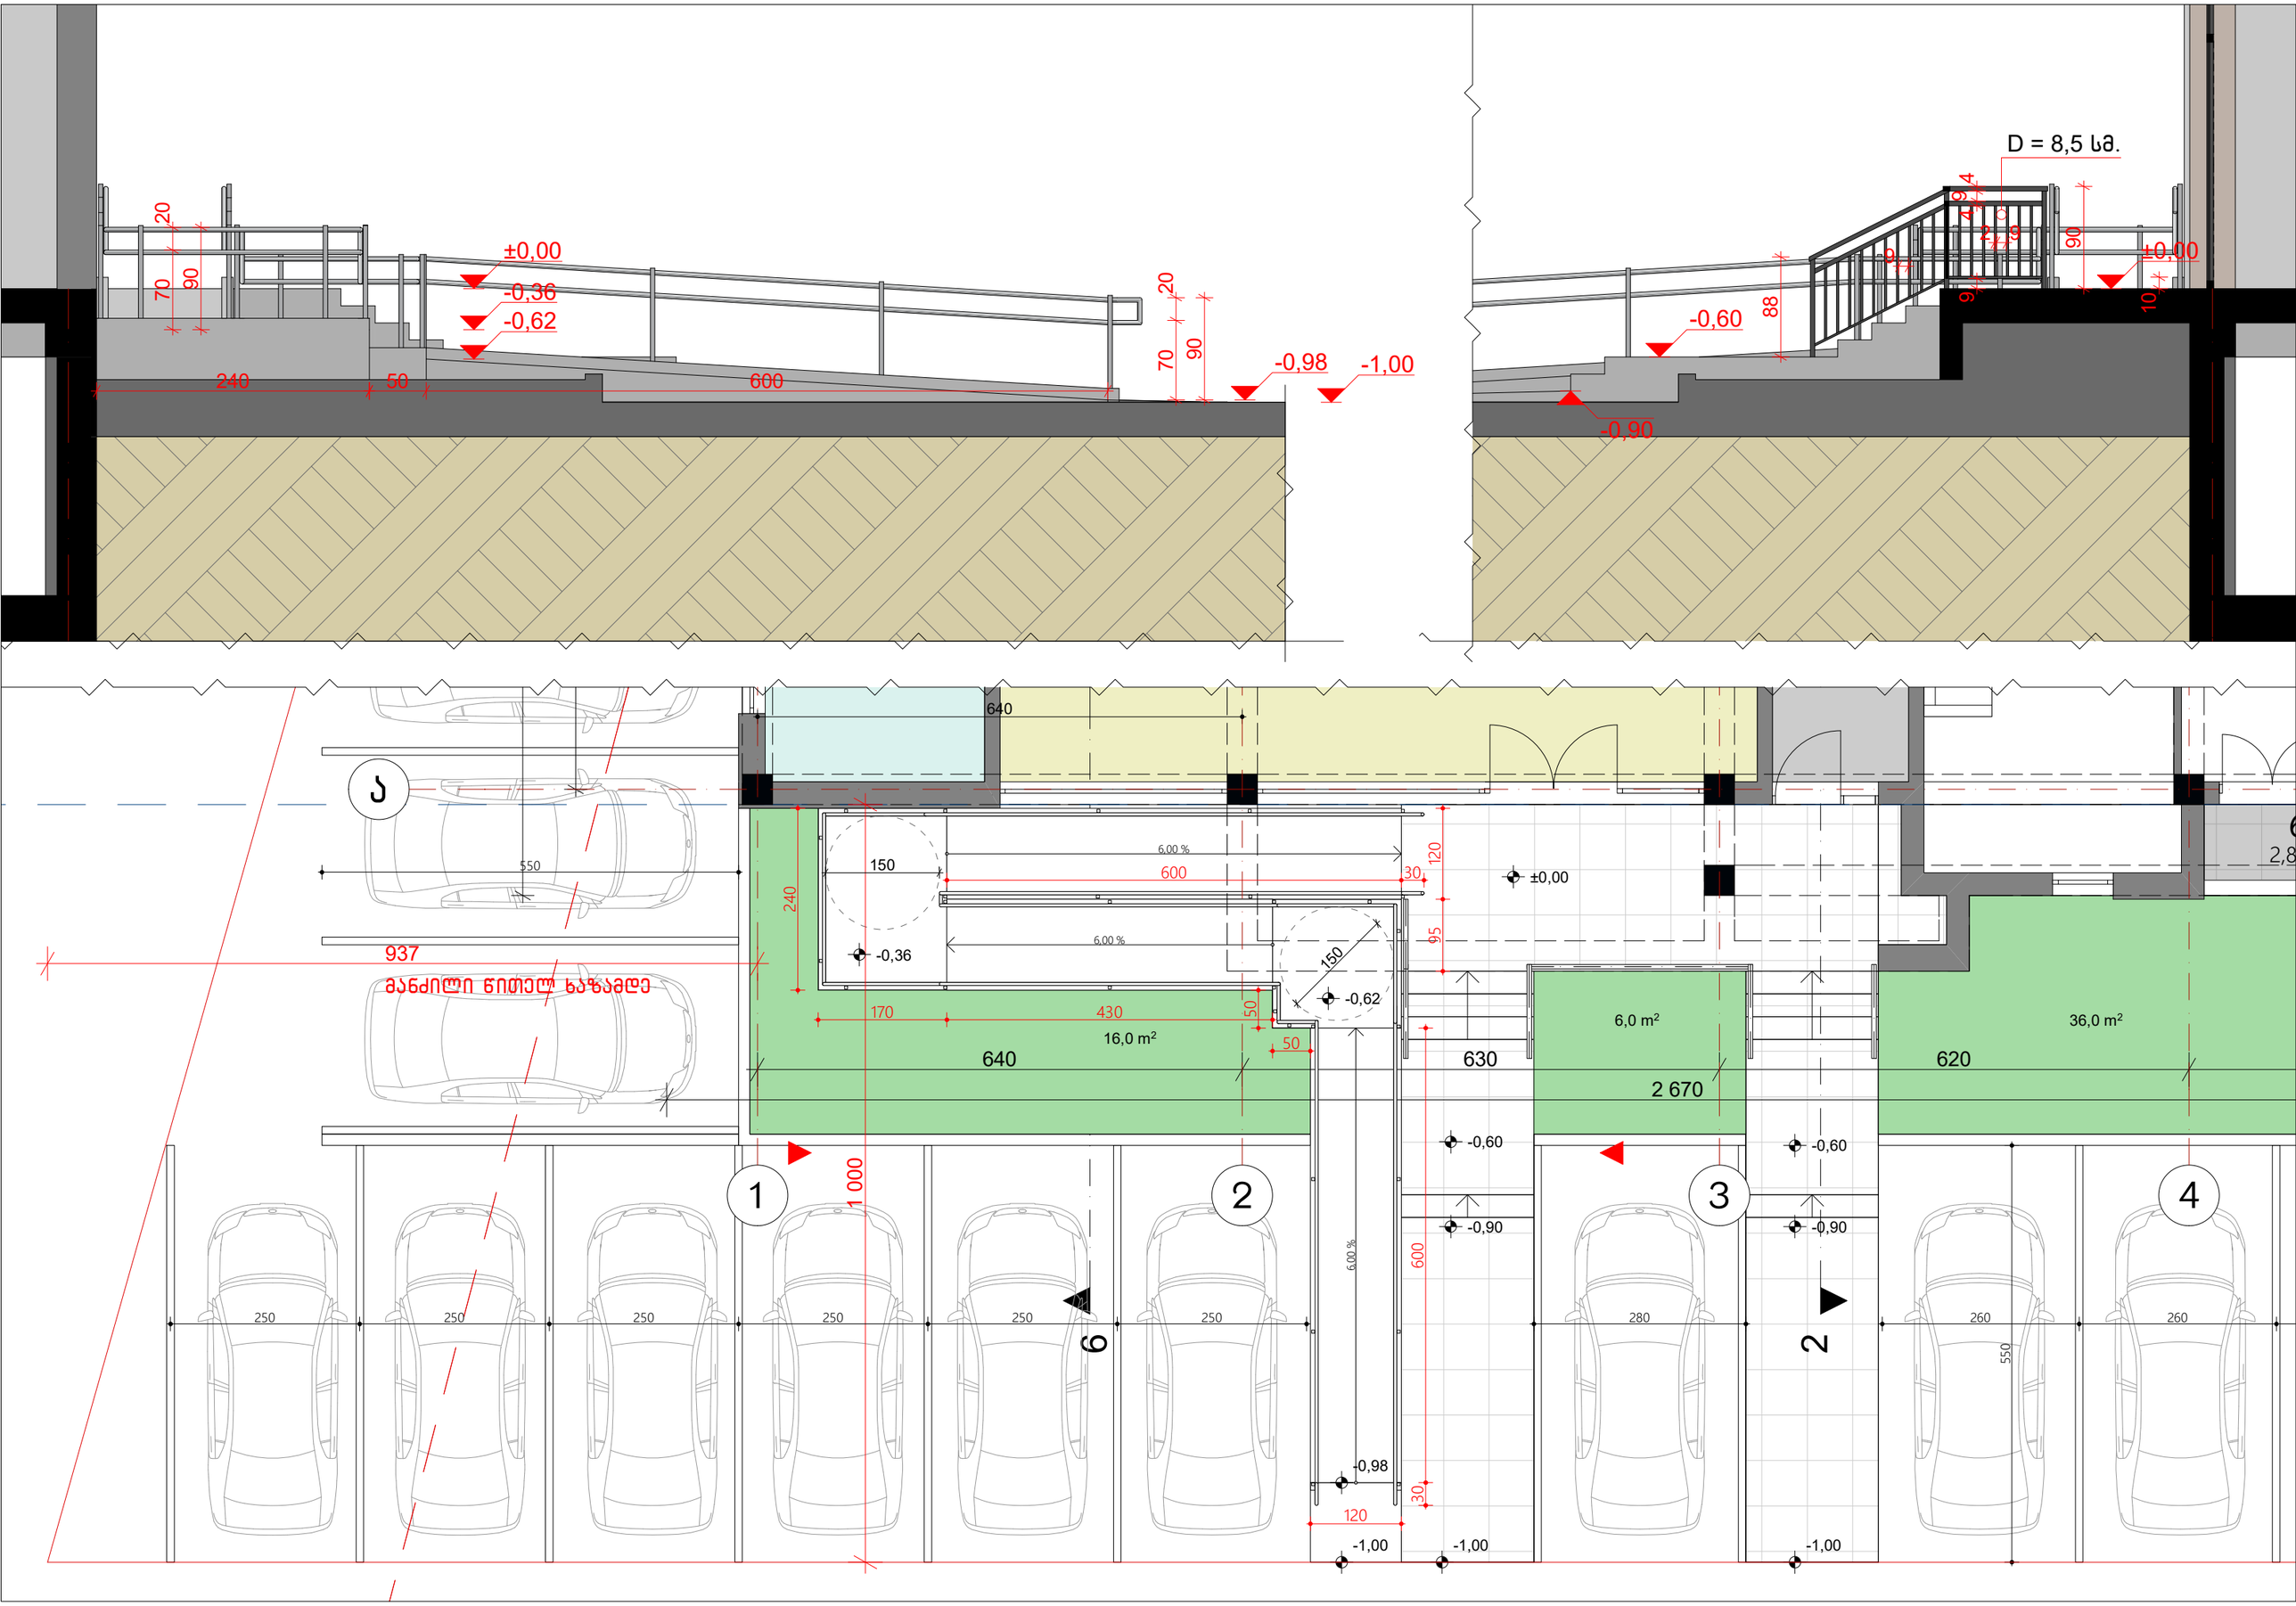
±0,00
-0,36
-0,62
-0,98
-1,00
240
50
600
70
90
20
D = 8,5 სმ.
-0,60
-0,90
88
10
640
150
6,00 %
600
30
120
240
-0,36
95
150
-0,62
170
430
50
16,0 m²
6,0 m²
36,0 m²
630
620
2 670
937
მანქანის წითელ ხაზამდე
1 000
550
250
280
260
6
2
1
2
3
4
-0,98
-1,00

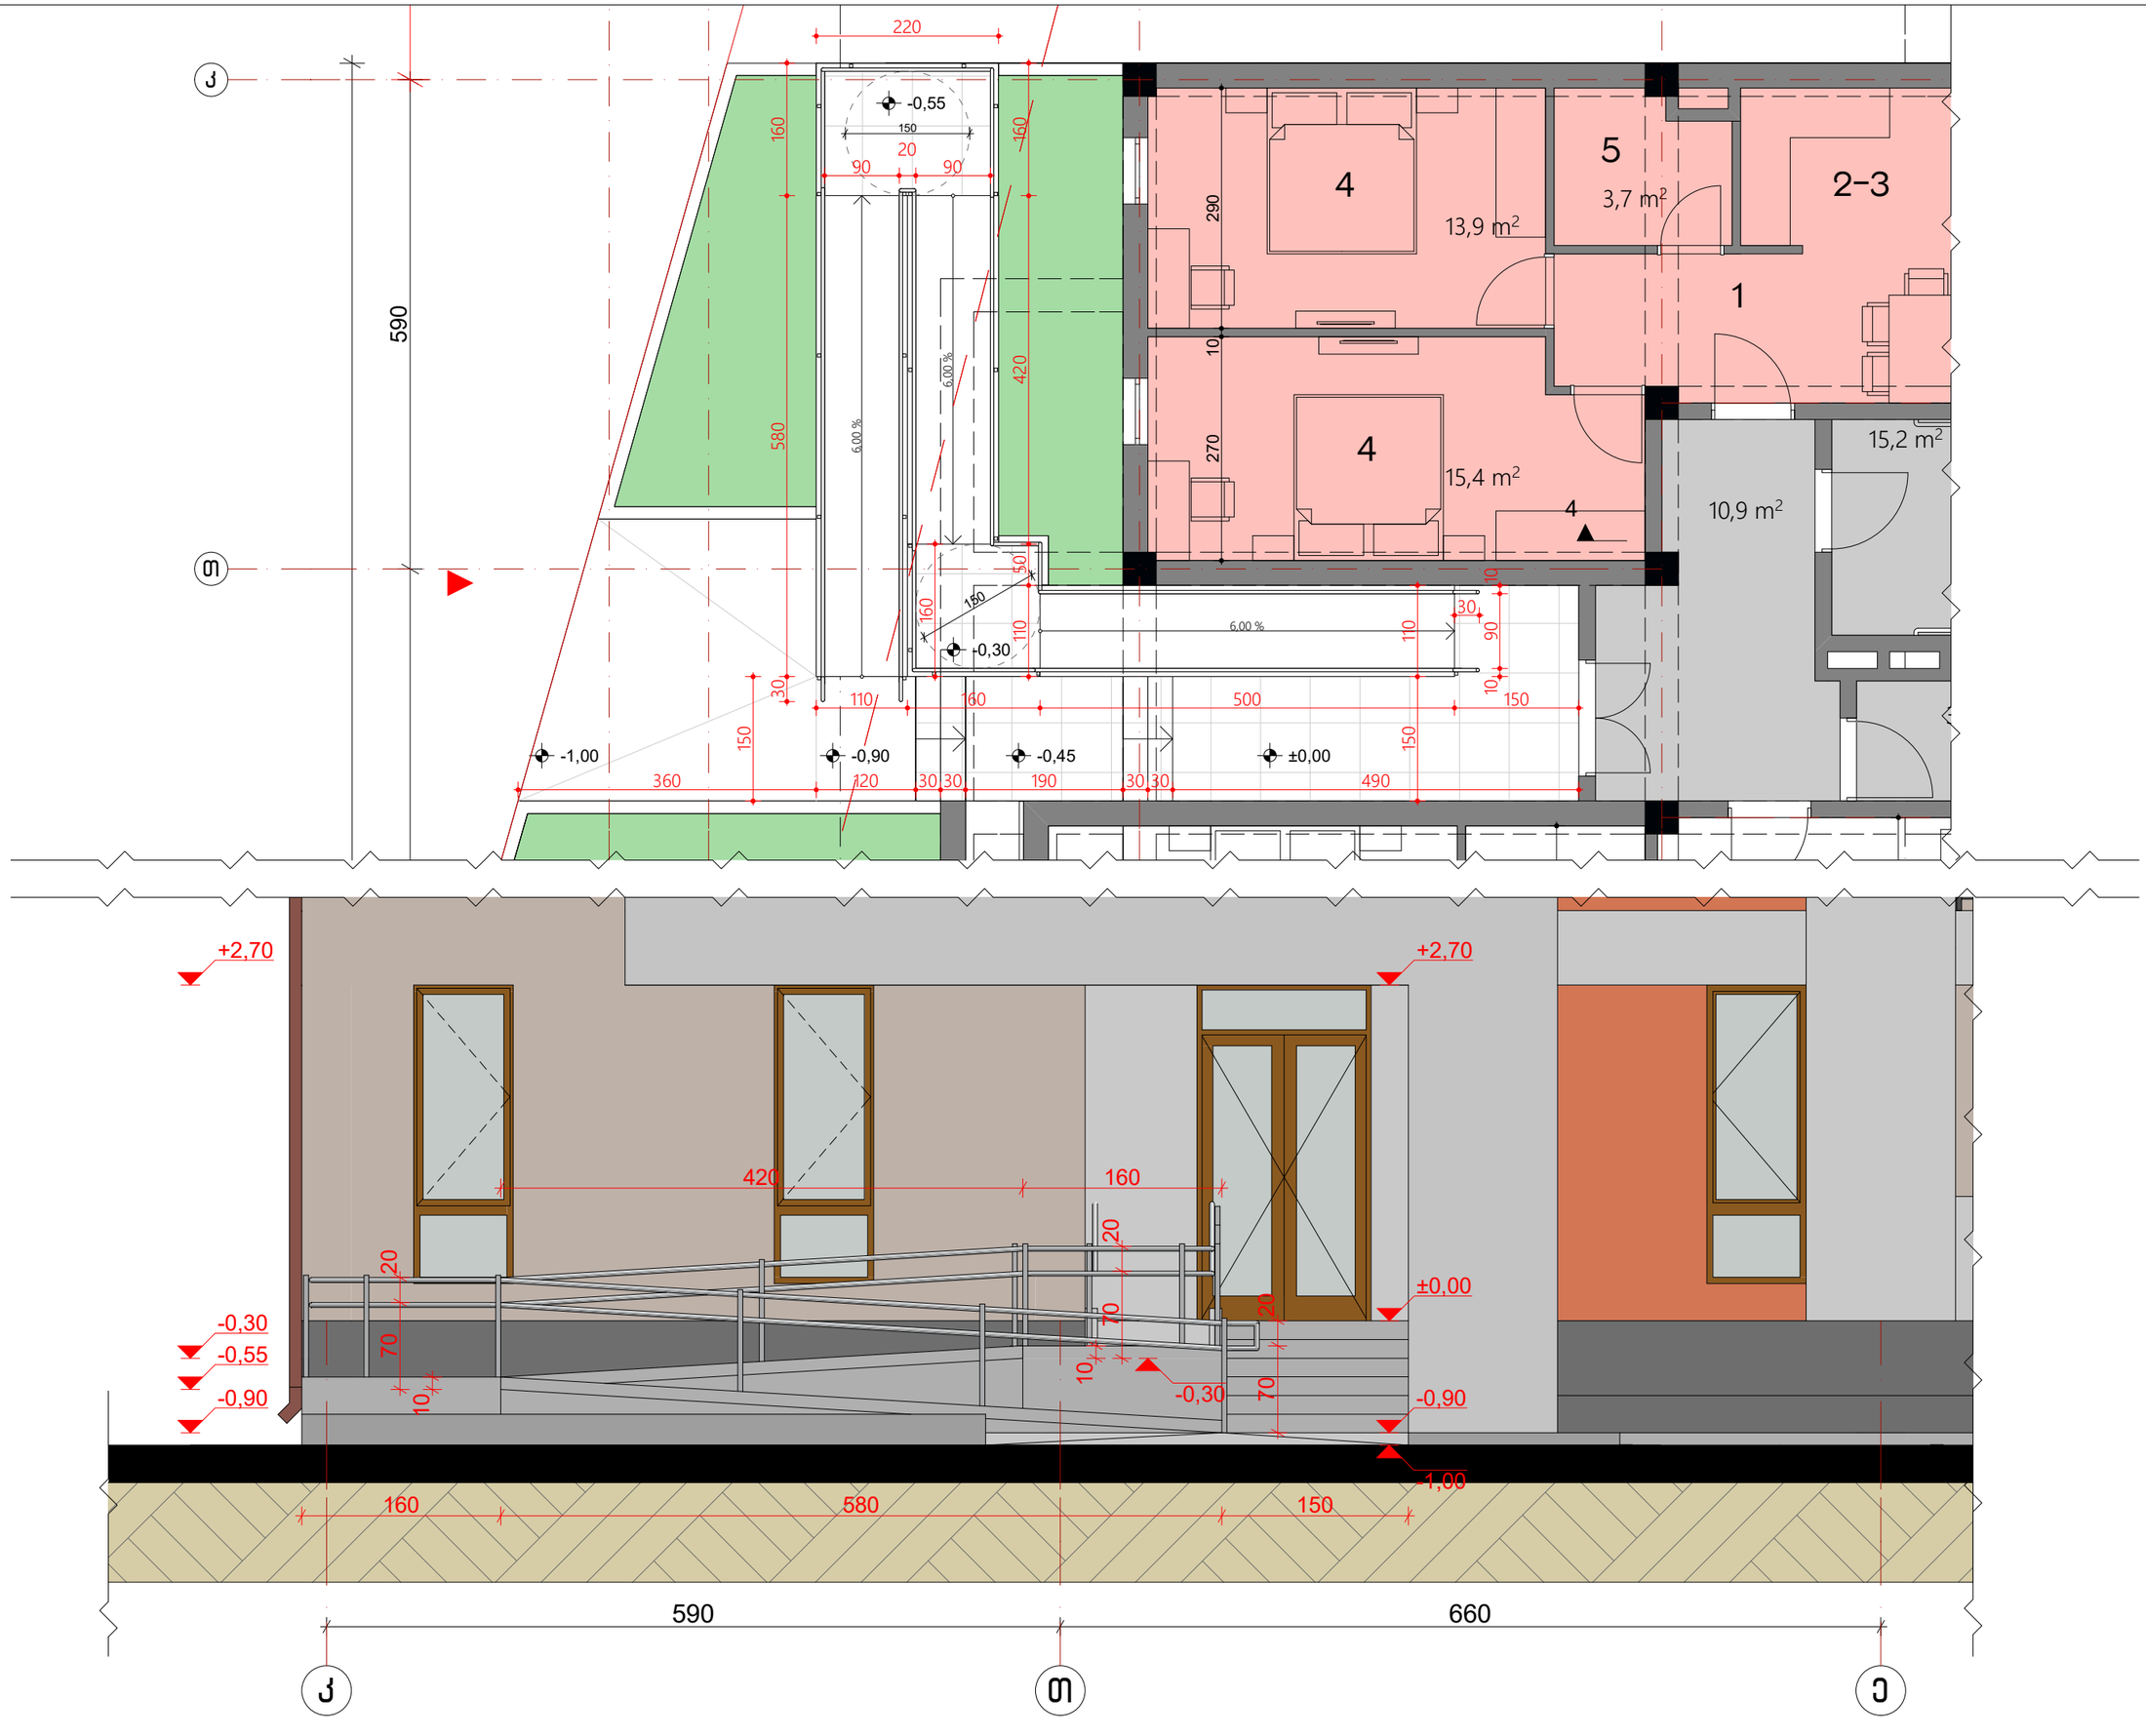

J
01
590
220
-0,55
150
20
90
90
160
160
580
6,00 %
6,00 %
420
290
10
270
4
13,9 m²
4
15,4 m²
5
3,7 m²
2-3
1
4
10,9 m²
15,2 m²
50
150
160
110
-0,30
6,00 %
110
30
90
10
10
30
110
160
500
150
150
-1,00
-0,90
-0,45
±0,00
360
150
120
30
30
190
30
30
490
+2,70
+2,70
420
160
20
20
70
70
10
10
-0,30
-0,55
-0,90
±0,00
20
70
-0,30
-0,90
-1,00
160
580
150
590
660
J
01
Ე

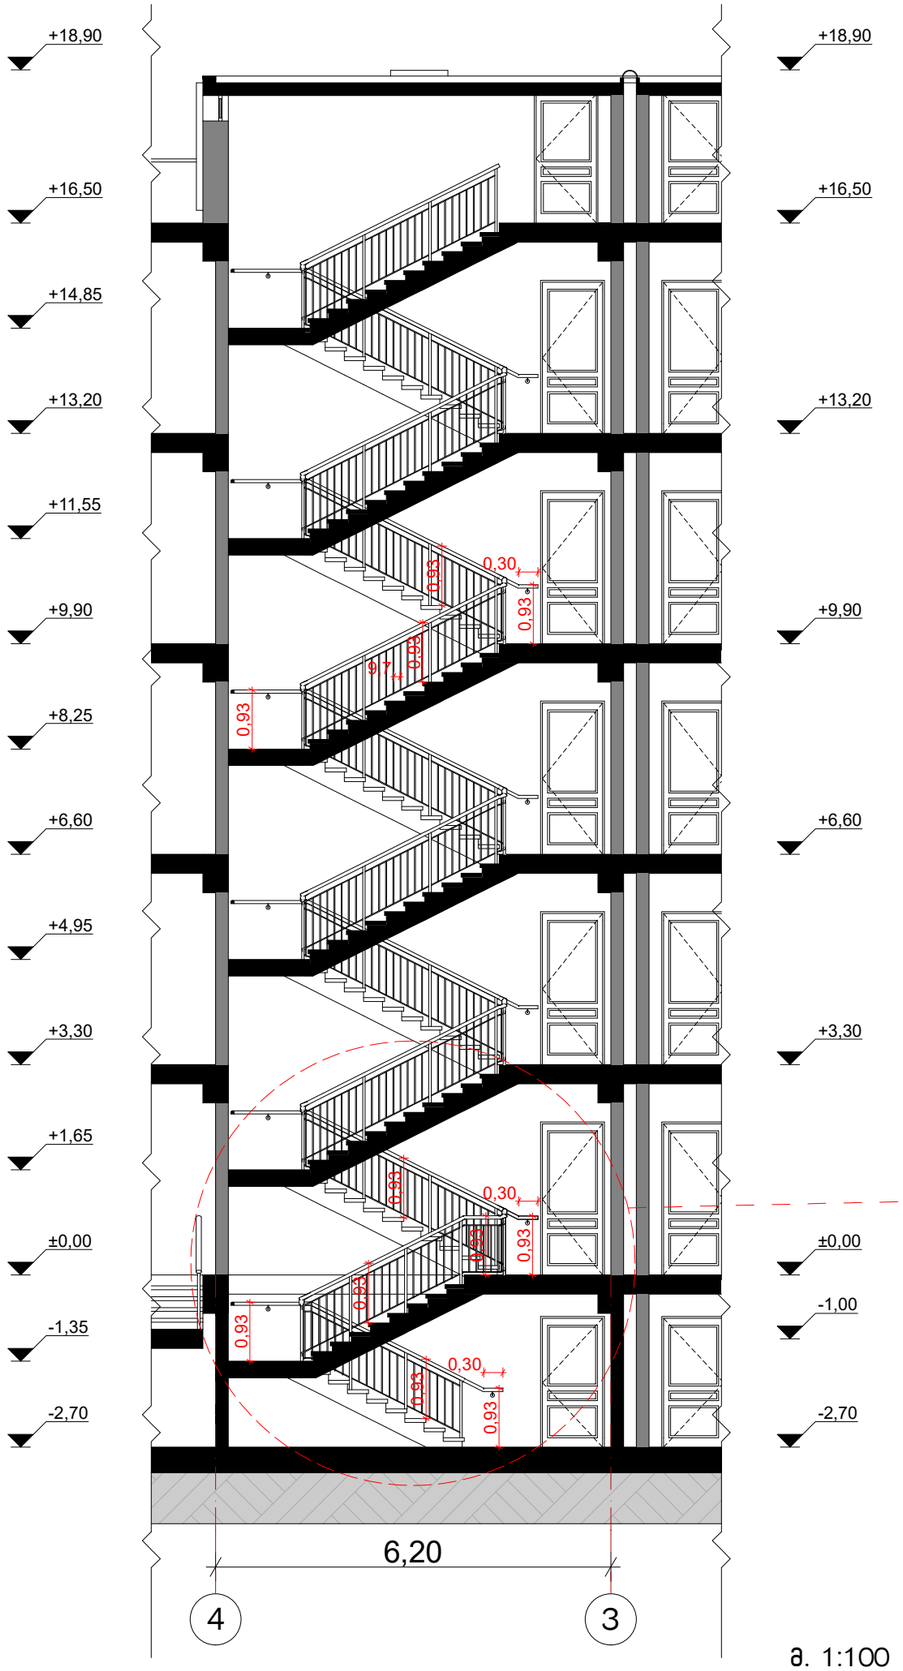



a. 1:100

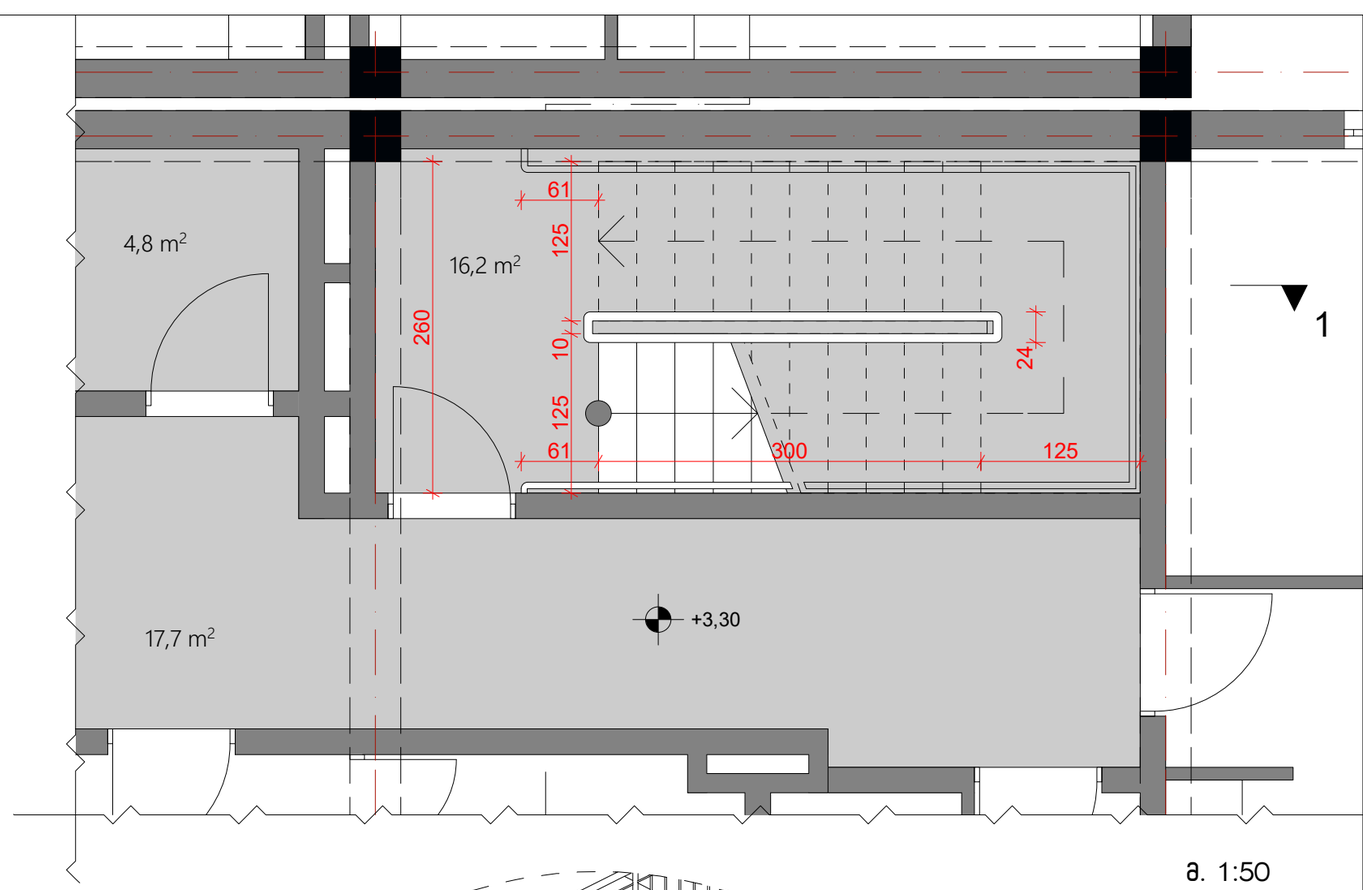



a. 1:50

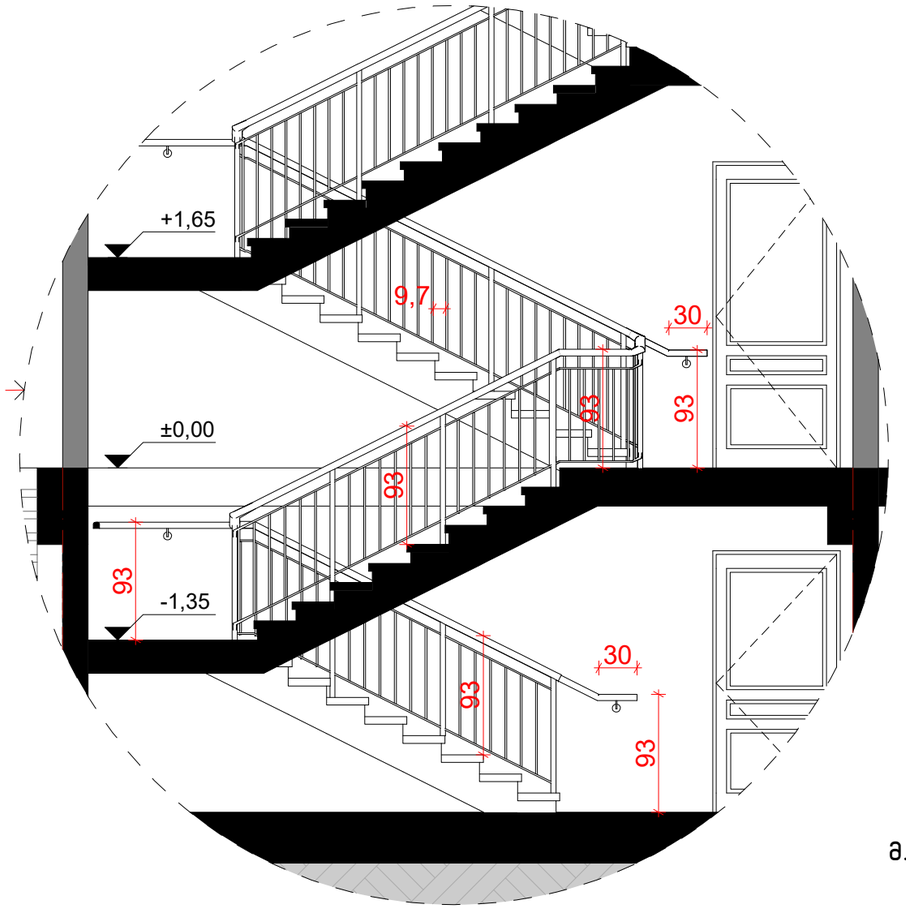


a. 1:50

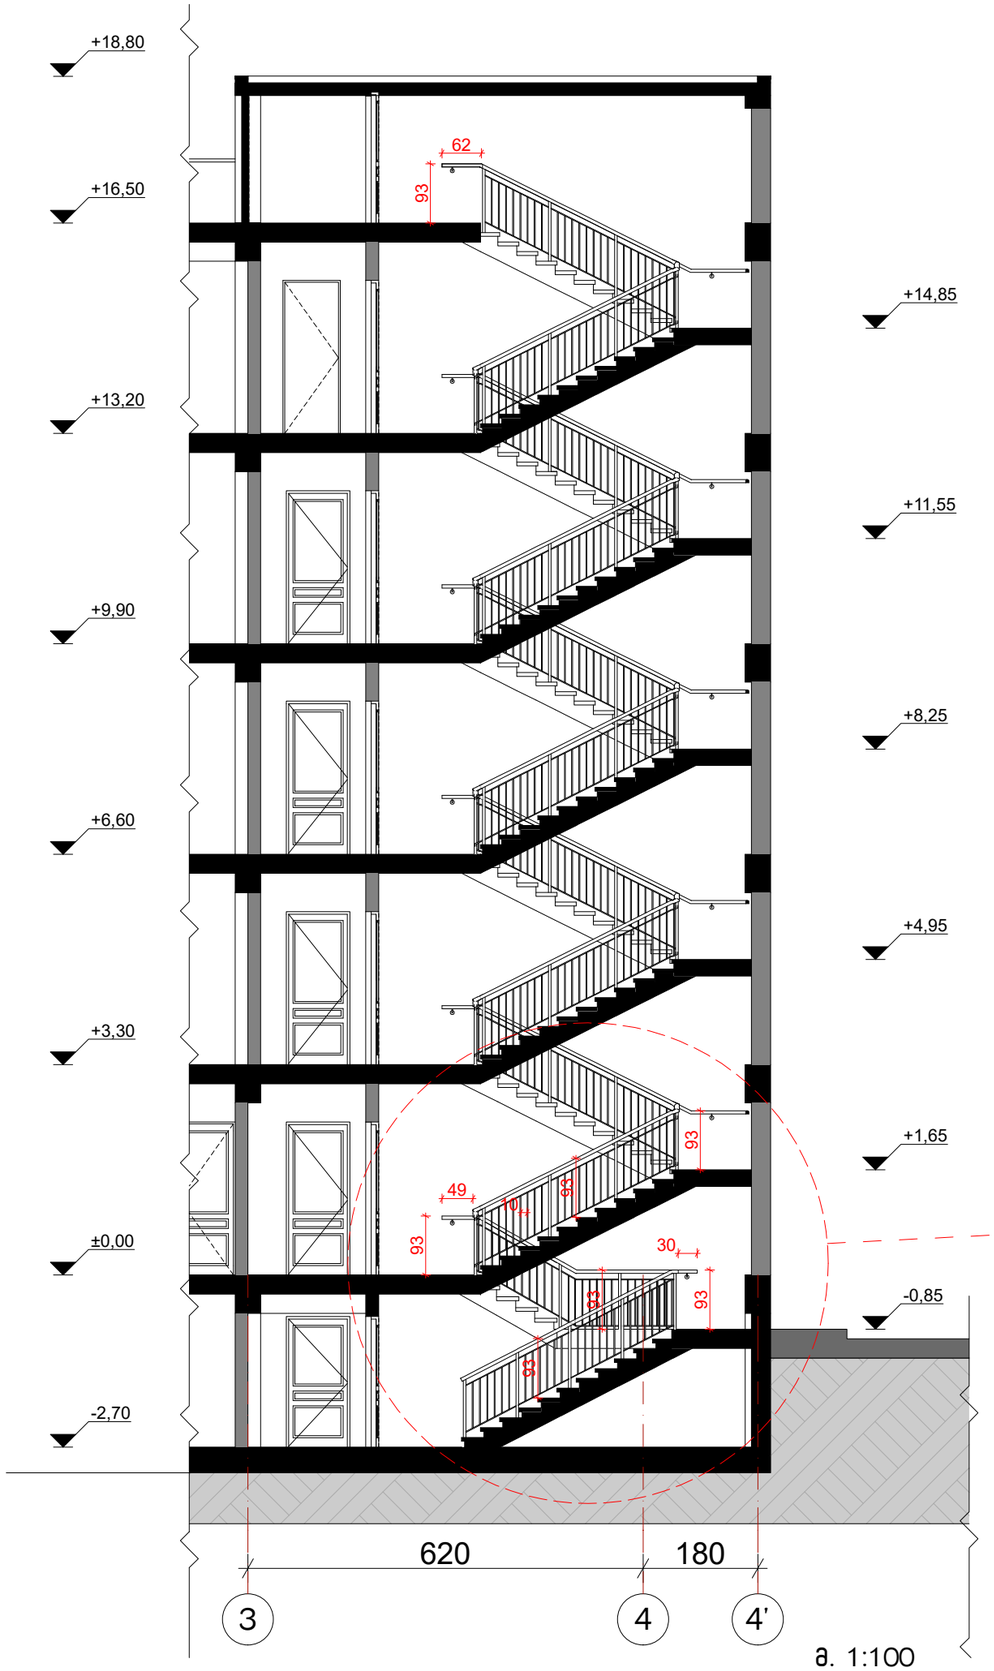



ə. 1:100

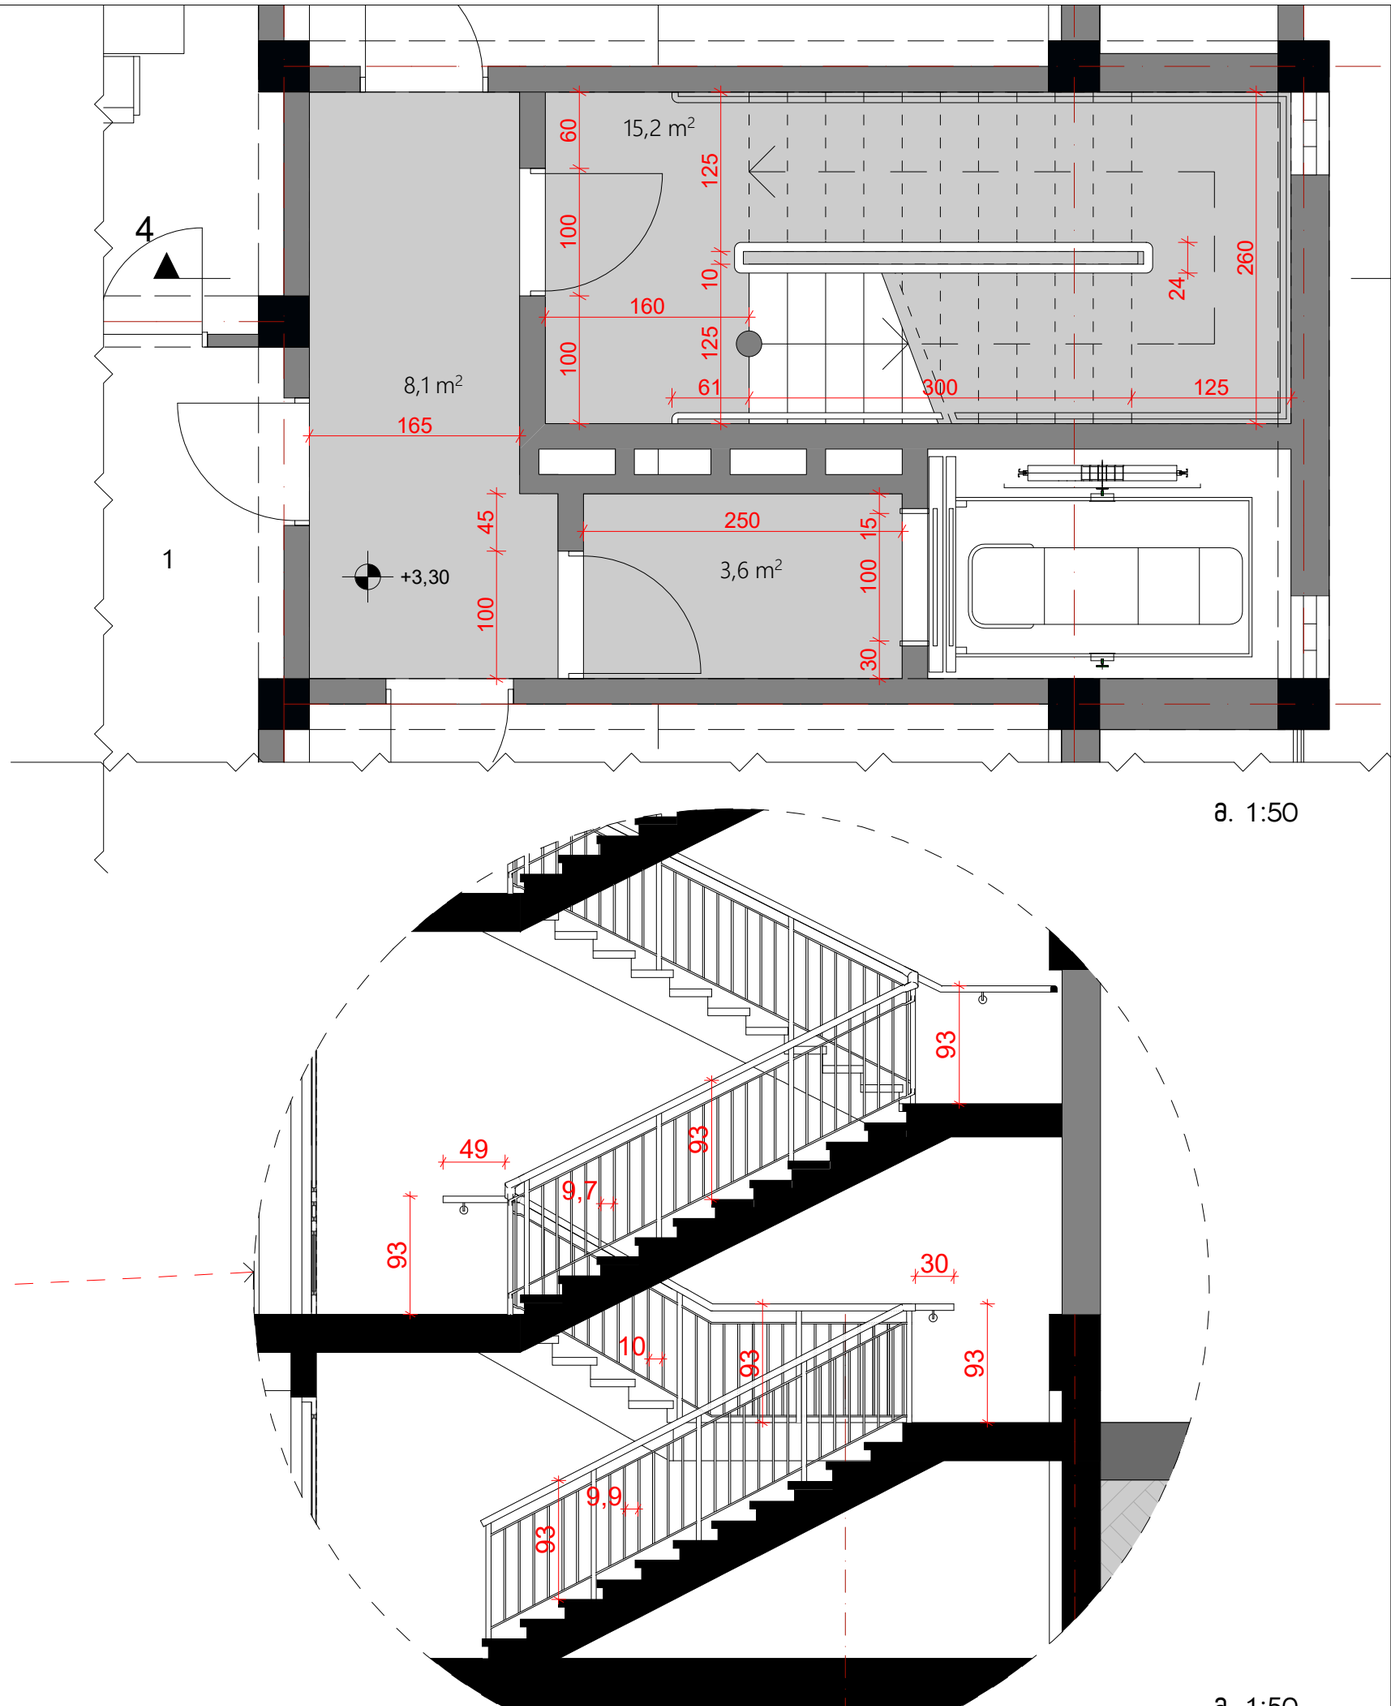



ə. 1:50

ə. 1:50

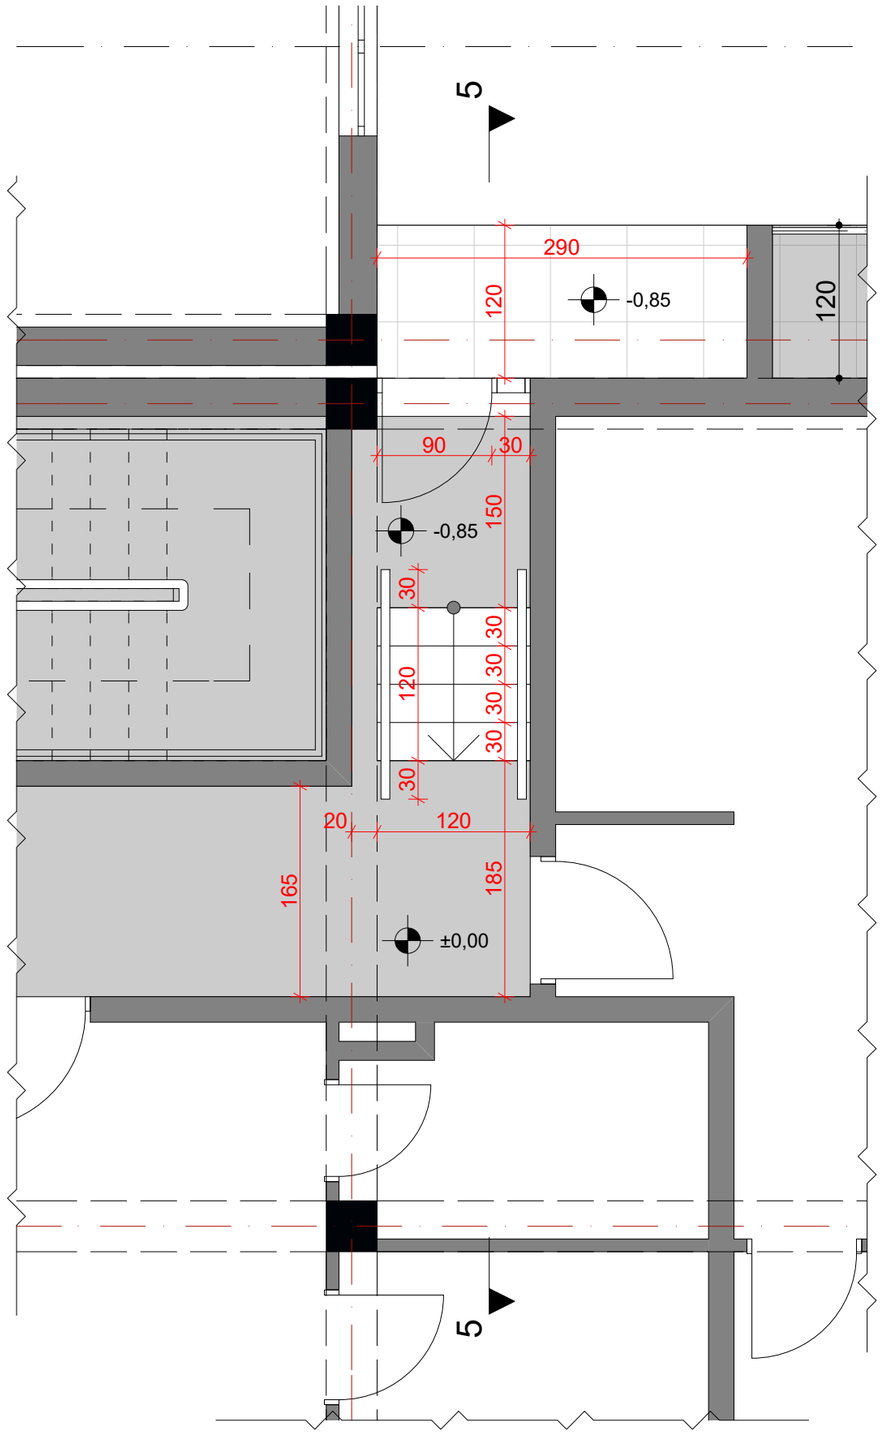

5
290
120
-0,85
120
90
30
150
-0,85
30
30
30
30
30
120
30
20
120
165
185
±0,00
5

ø. 1:50

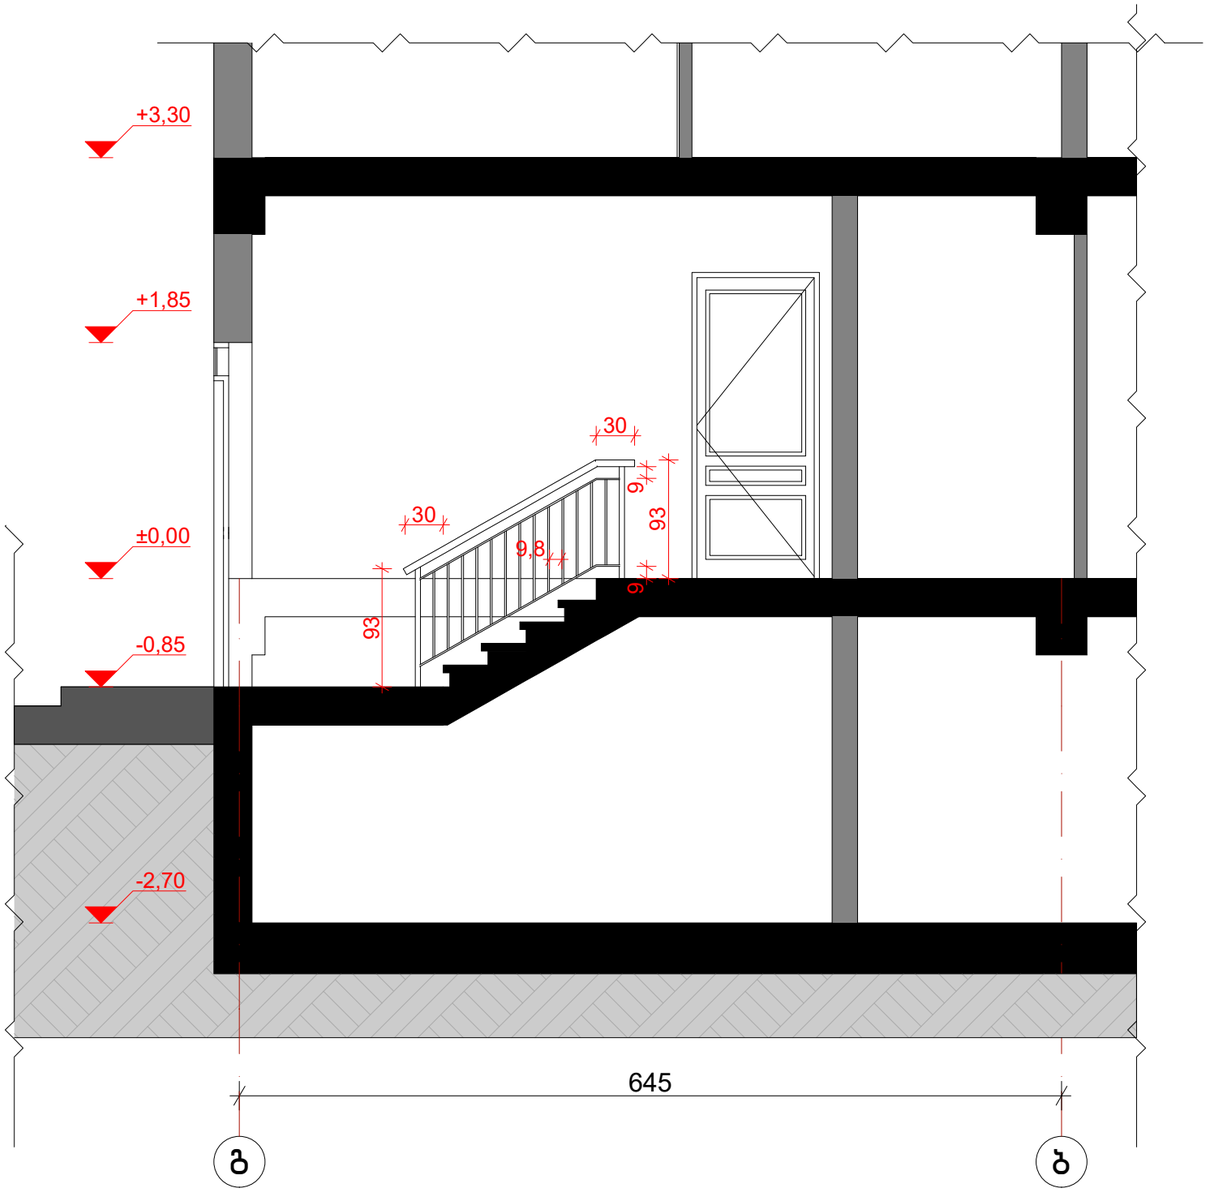

+3,30
+1,85
±0,00
-0,85
-2,70
30
9
93
30
9,8
9
93
645
ბ
ბ

ø. 1:50


ფანჯრის ბლოკის
ჰორიზონტალური ჭრილი

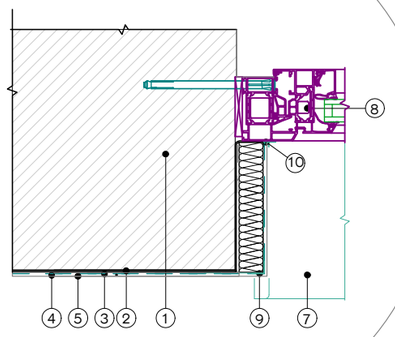



ფანჯრის ბლოკის
ვერტიკალური ჭრილი

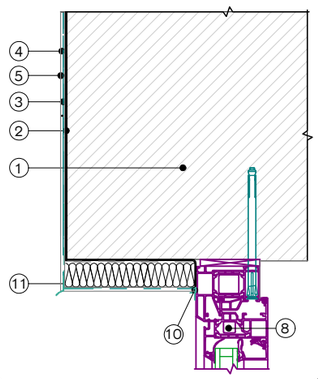



ფანჯრის ბლოკის
ვერტიკალური ჭრილი 2

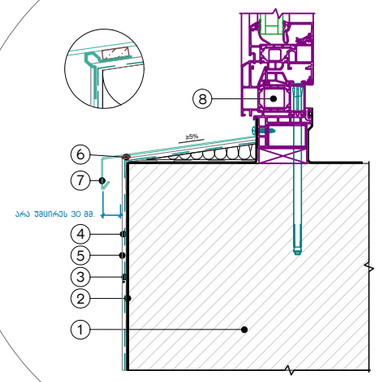


აივნის ფილის
ვერტიკალური ჭრილი

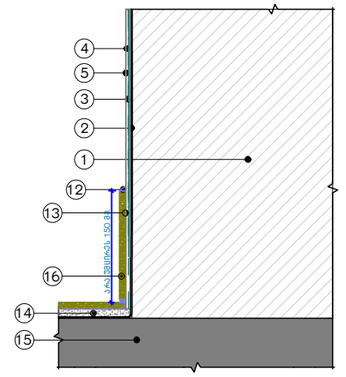



ფანრჯის და კედლის
აქსონომეტრიული კვანძი

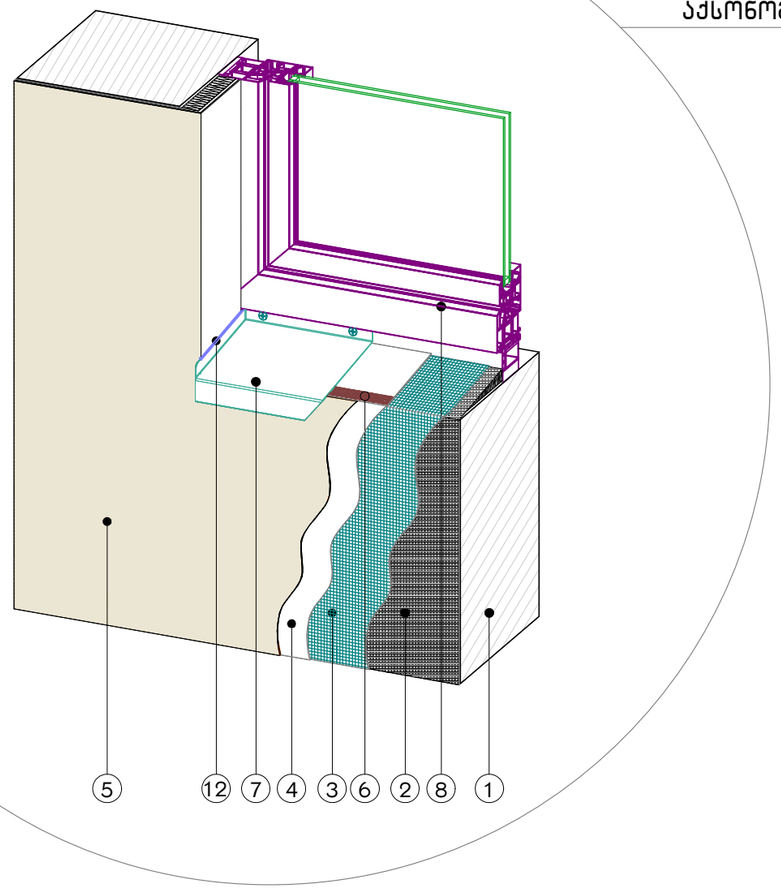




## ექსპლიკაცია

1. ბლოკის კედელი
2. წებოვანი საფარი ჰიდროიზოლაცია
3. მაარმირებელი ბადე
4. ლესვა
5. შეღებვა ფასადის საღებავით – RAL 1001
6. გერმეტიკი
7. საწვეთური
8. ფანჯრის ბლოკი
9. კუთხის პროფილი მაარმირებელი ბადით
10. შერწყმის პროფილი
11. კუთხის პროფილი – საწვეთური
12. ფასადის გერმეტიკი
13. წებო კერამიკული ფილისთვის
14. ცემენტის მოჭიმვა
15. აივნის ფილა
16. გრანიტის ფილა

# მოაჯირების ტიპური გაბარიტები

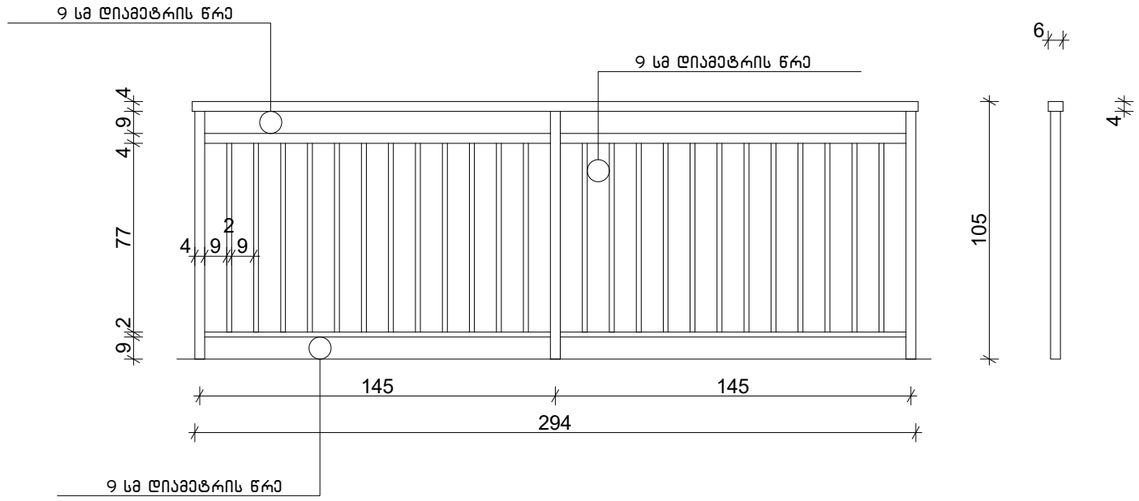

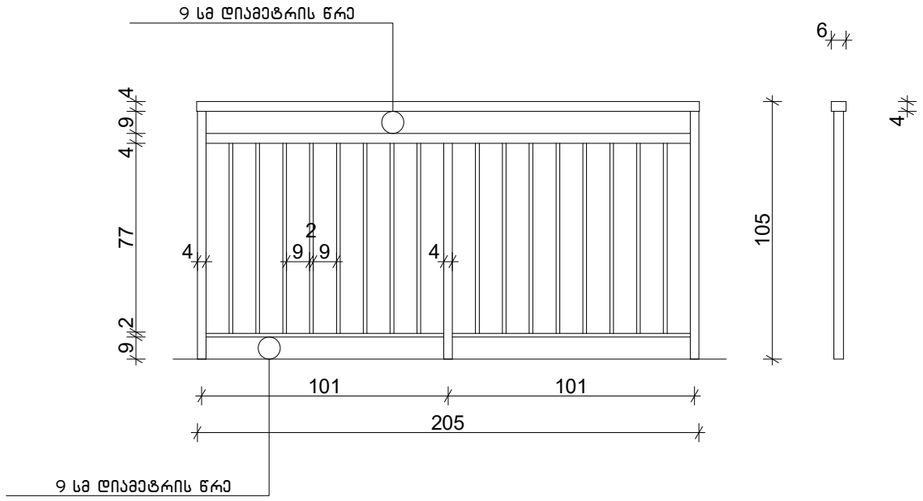


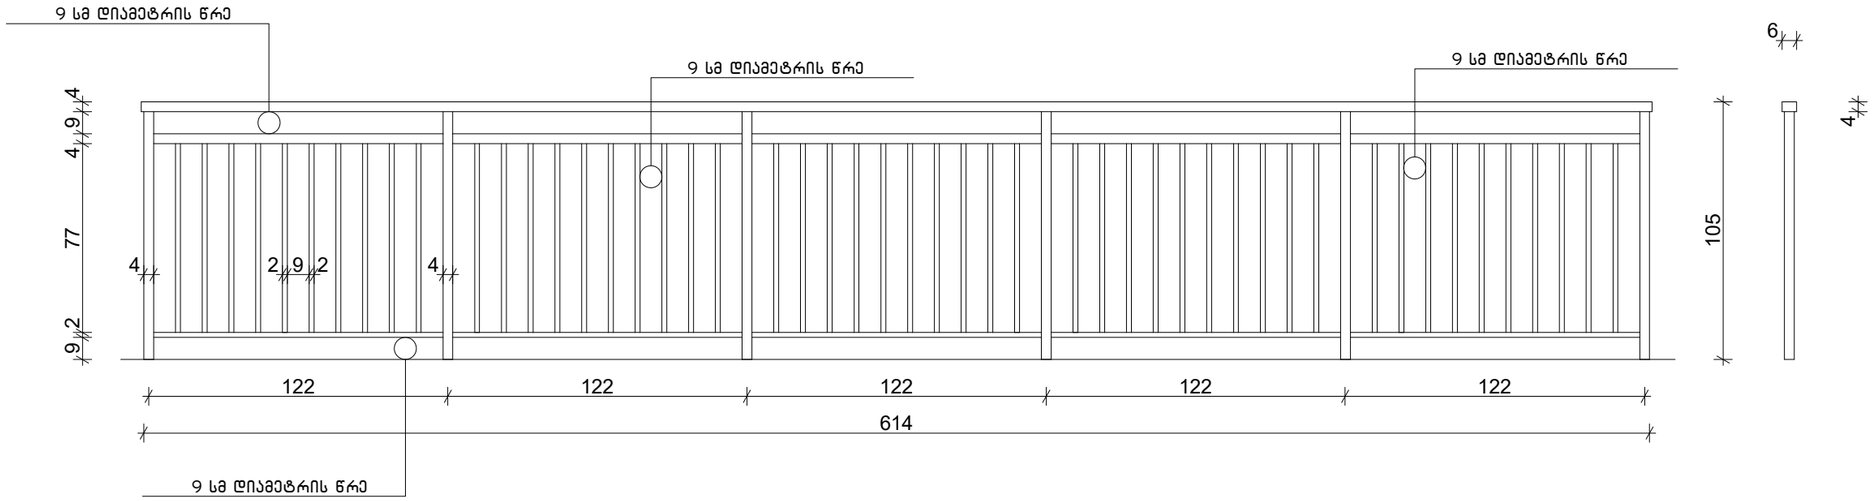

მასშტაბი 1:25


# სახასიათო კვანძი

## პარაპეტის და ბოლოს სართულის აივნის ჭრილი

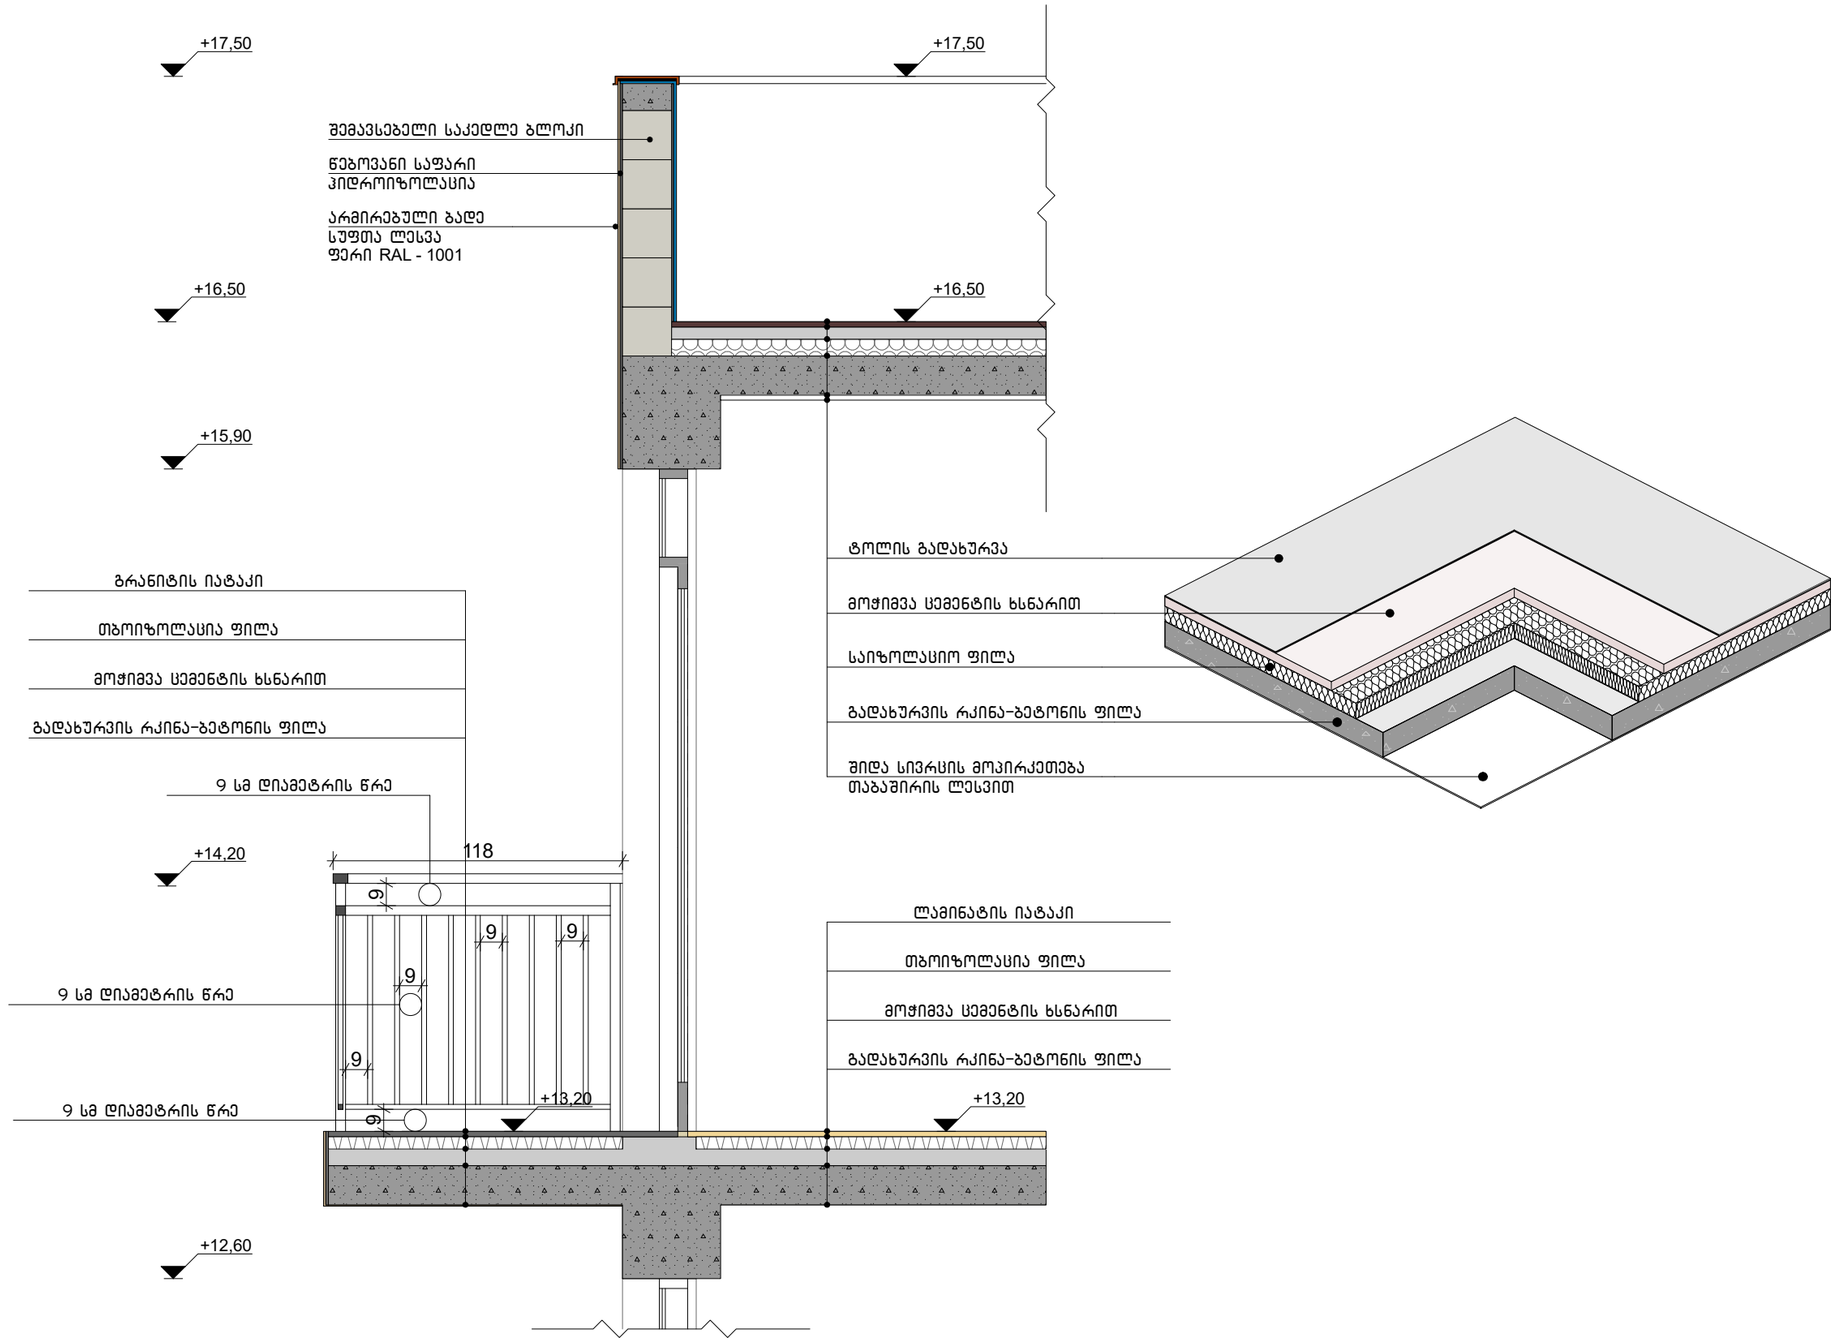


მასშტაბი 1:25

## ფასადის სახასიათო დეტალები

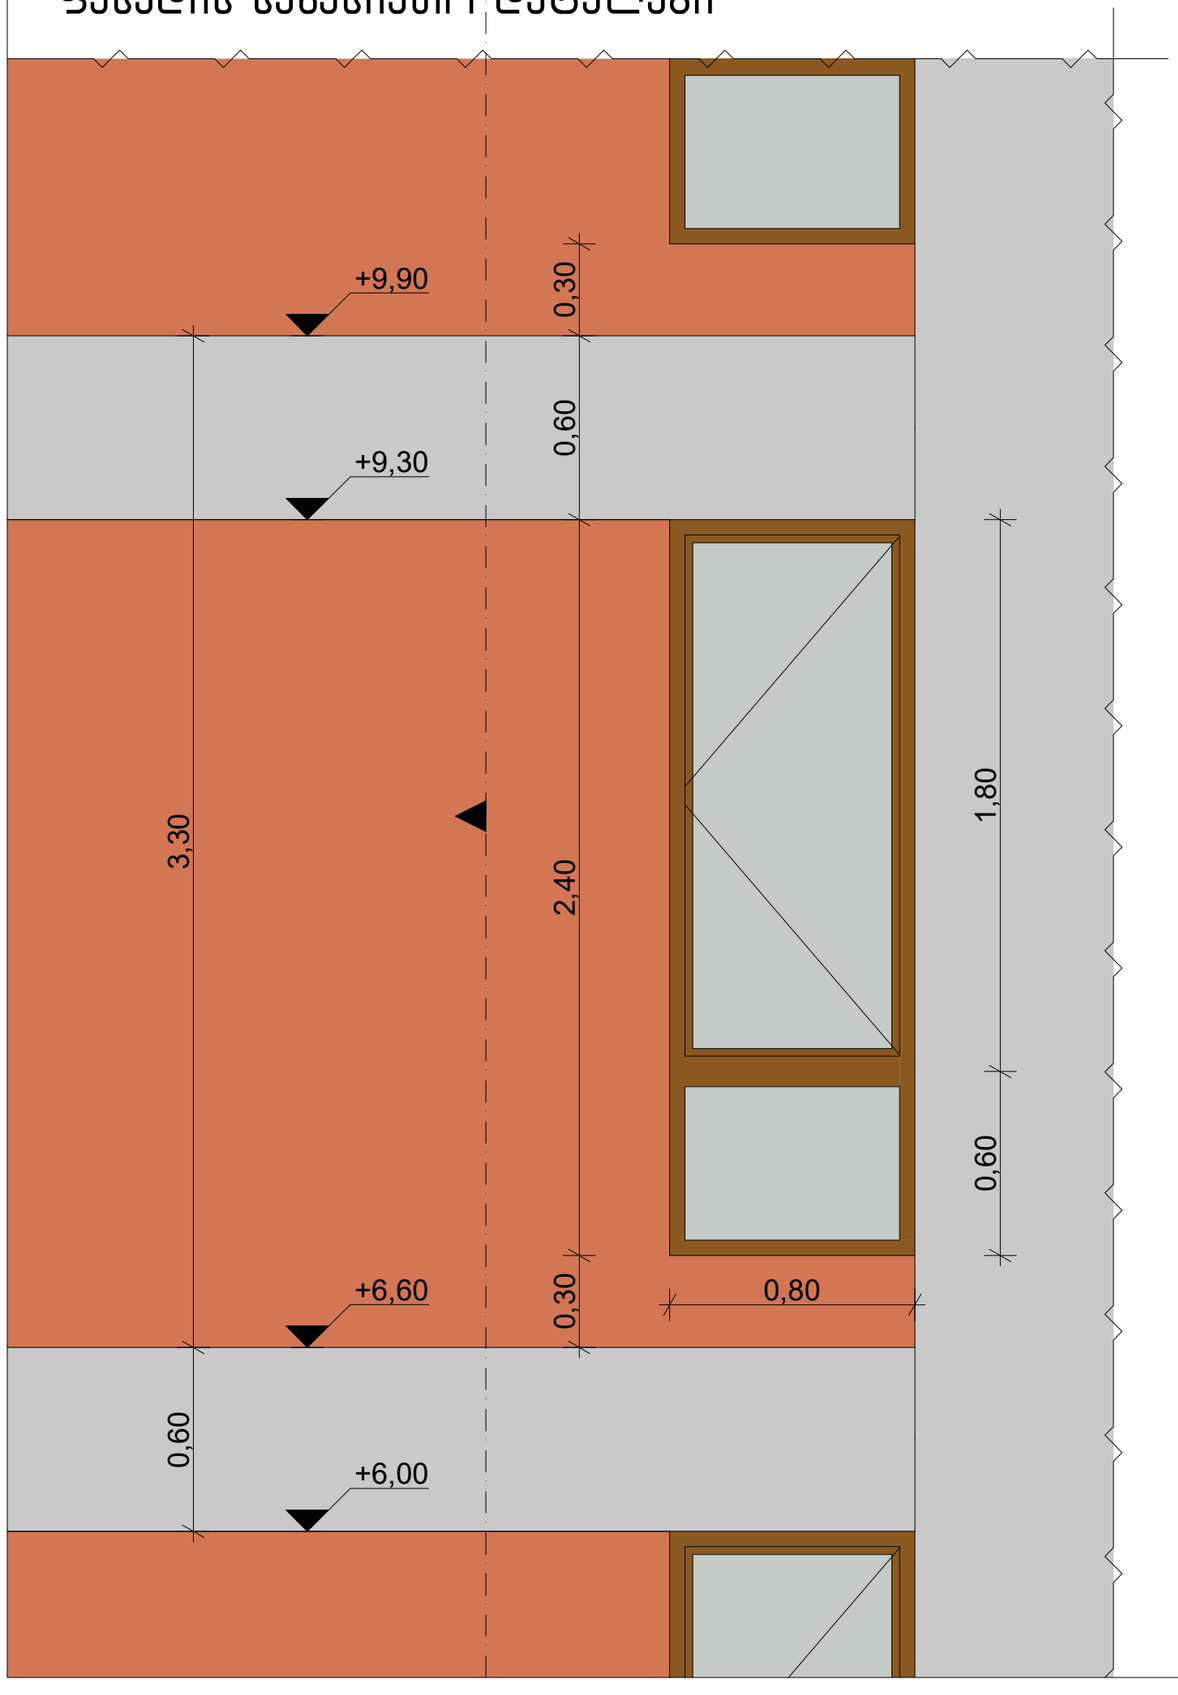


## ფასადის ჭრილი

