

ჭრილი 15-1 ღერძებში

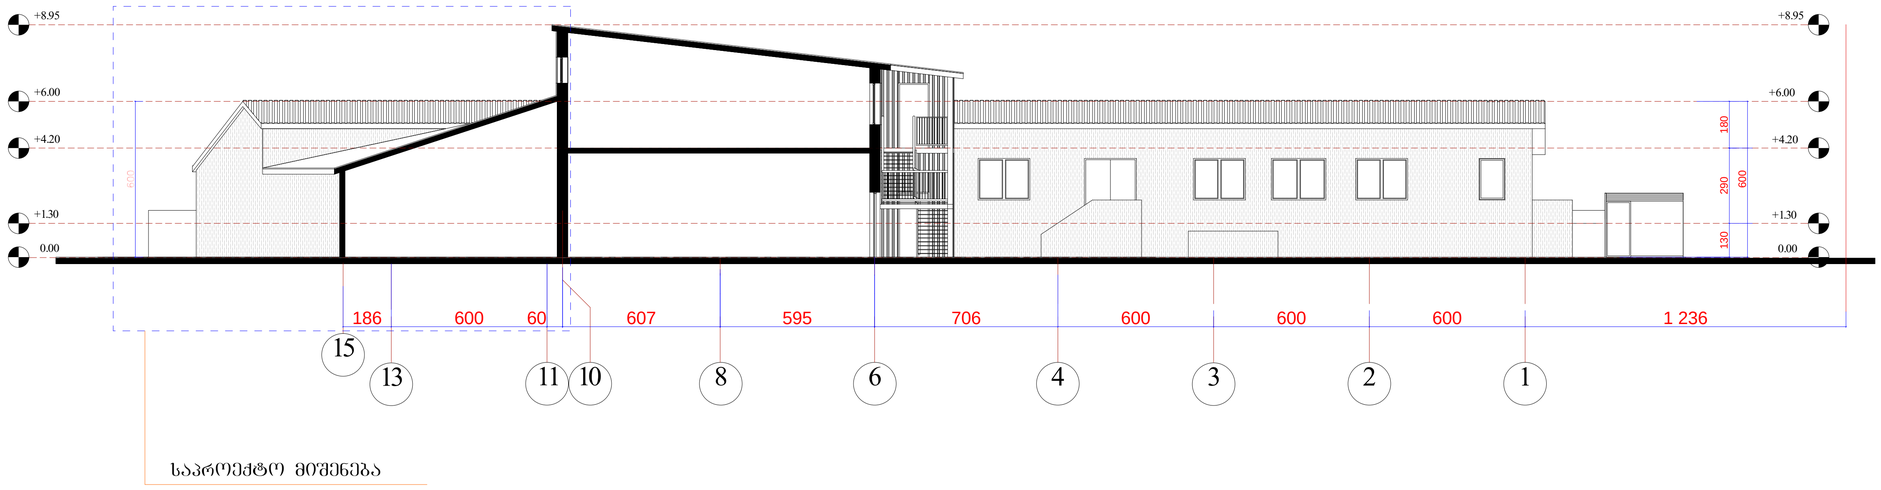

ჭრილი ნ -ა ღერძებში

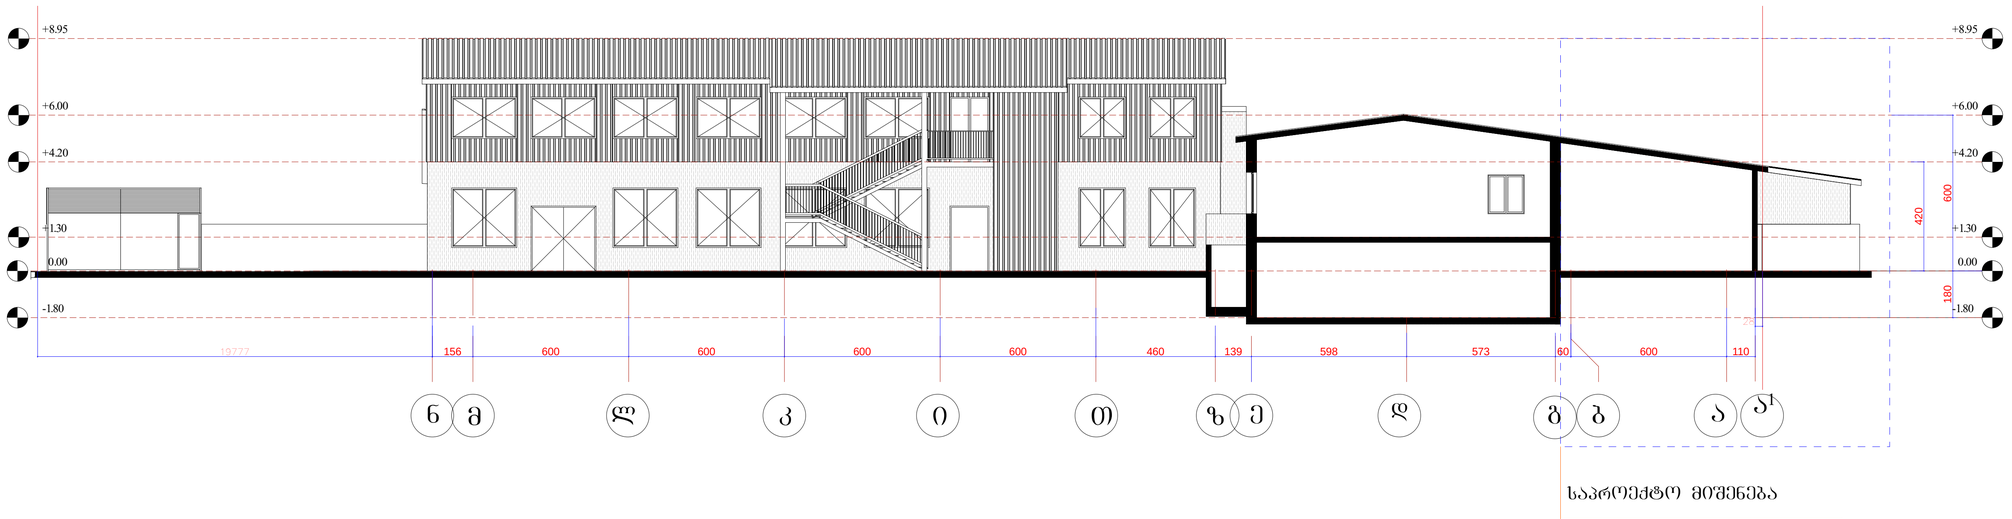

ფორმატი -3	დაკვეთა №	

შენიშვნები:

1. ნახაზზე ზომები მოცემულია მეტრებში.

2. ნახაზის ყველა ცვლილება მშენებლობისას შეთანხმებული უნდა იყოს პროექტის ავტორთან.

ტექნიკურ-ეკონომიკური მაჩვენებლები:

პირობითი ნიშნები:

⑥ –	– კედელი
–	– ტიხარი
–	– რიგელი
კ-ნ –	– დიაფრაგმა
ფ-ნ –	– კოლონა
მ-ნ –	– ღერძის ხაზი
შარ-ნ –	– საკადასტრო საზღვარი

დამკვეთი

მისამართი

ქალაქი თბილისი, მიხეილ გახოკიძის ქუჩა, N 24

შპს „არქ ქრიატიონი"

პროექტის სახელწოდება

საწყობი

თანამდებობა	გვარი	ხელმოწერა	თარიღი
დირექტორი	ო.ხუხაშვილი		
ავტორი	ო.ხუხაშვილი		
ავტორი	ქ.ხუხაშვილი		

მასშტაბი	1:100	ნახაზი: ჭრილები
თარიღი		

სტადია	ფურცელი	ფურცლები