ფასადი 1-10 ღერძებზე

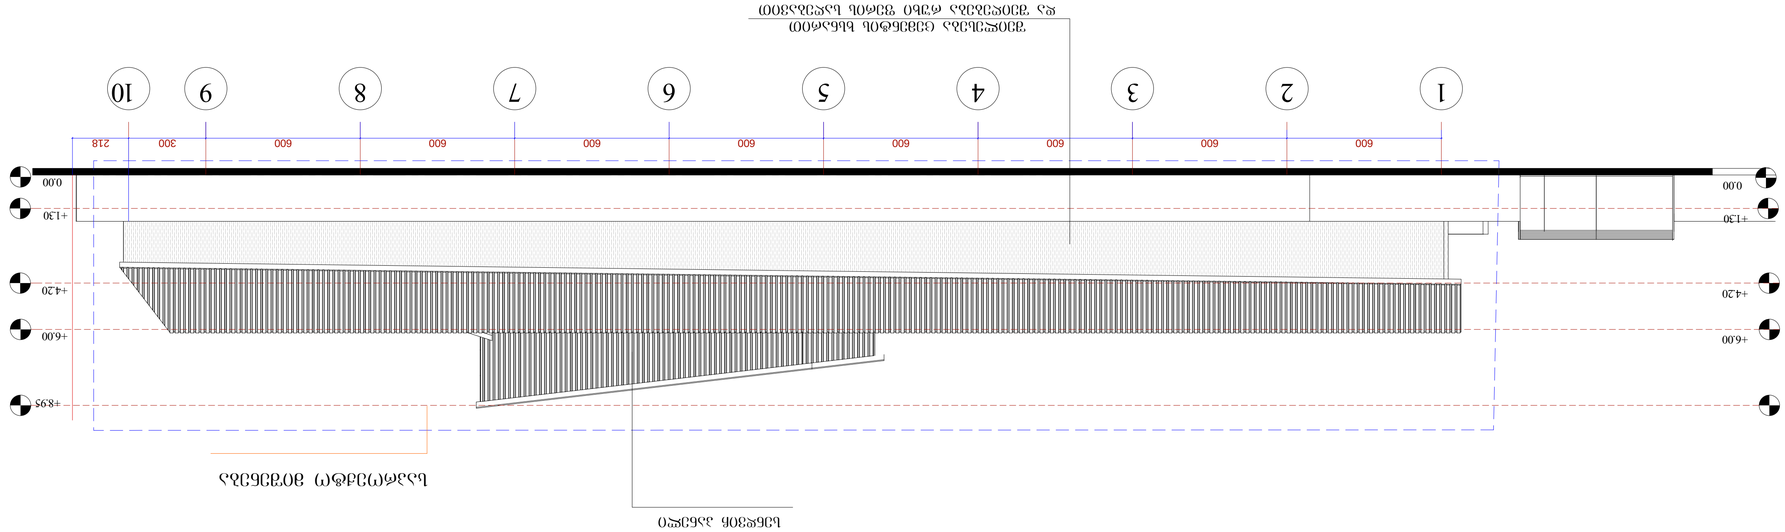

ფასადი ა-ჯ ღერძებზე

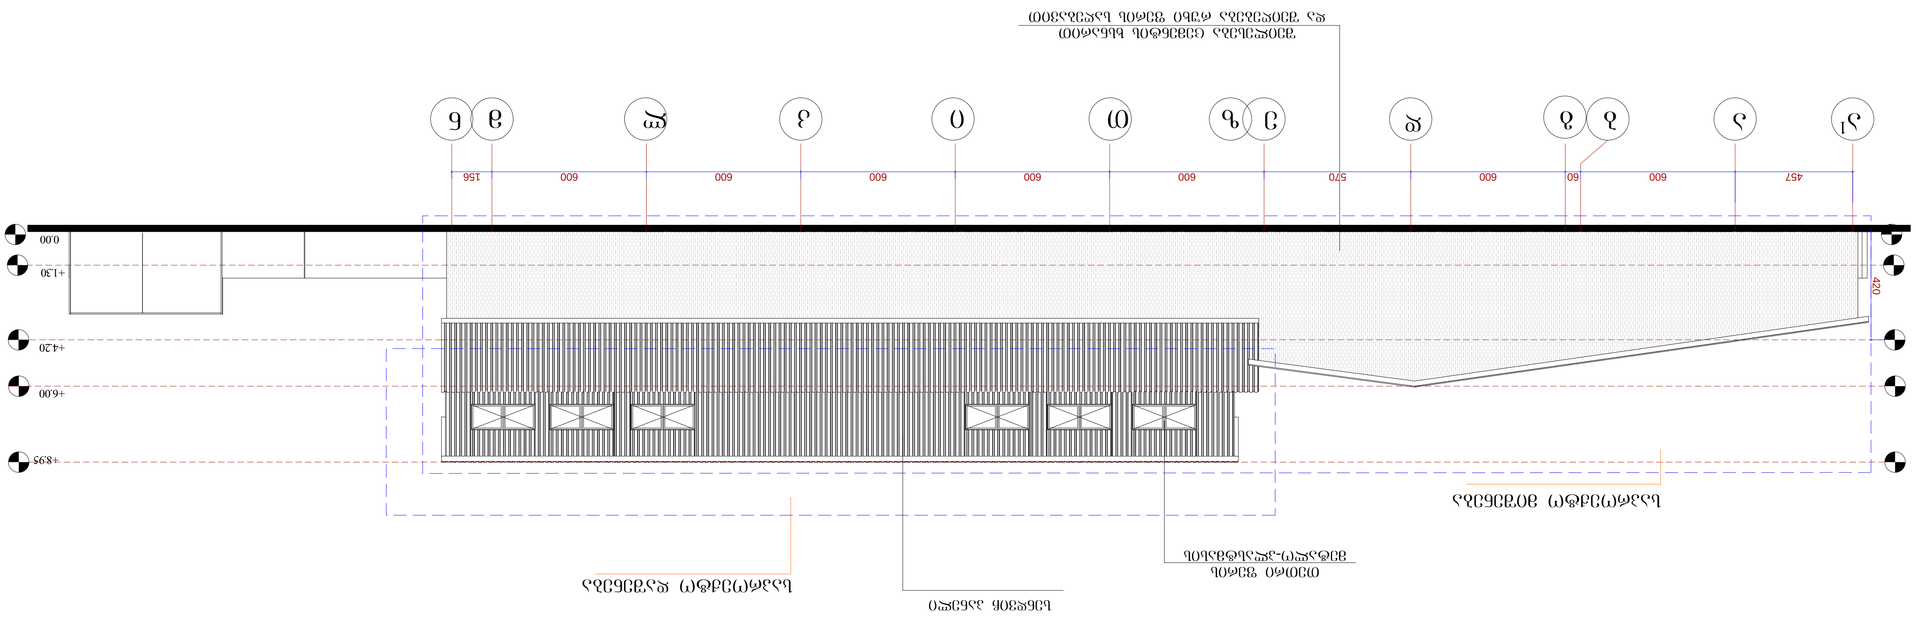

1. ნახაზის ყველა განზომილება მითითებულია მმ-ში.
2. ნახაზის ყველა ცვლილება შესრულდეს მხოლოდ პროექტირების ავტორის ნებართვით.

შპალერის ფილა		
ბეტონის კედელი		
ლითონის მოაჯირი		
ლანდშაფტის დეტალი		

ნახაზის დასახელება		
მასშტაბი:	1:100	
ფასადების ზოგადი ხედი		
შემსრულებელი	შემოწმებული	შენიშვნები

ღერძების დასახელება	ბეტონის კედელი	ლითონის მოაჯირი	შენიშვნა
ფასადების ზოგადი ხედი			
ფასადების ზოგადი ხედი			
ფასადების დეტალური ხედი			

ფასადების ზოგადი ხედები

პროექტის დასახელება:	ქალაქ „ბათუმის ბულვარის ბეტონის კედლის რეკონსტრუქცია“
ნახაზის დასახელება:	ფასადების ზოგადი ხედები
ნახაზის №	
შენობა-ნაგებობის -ე	

ბეტონი	
ლითონის მოაჯირი	
ლანდშაფტის დეტალი	
ბეტონის კედელი	
შპალერის ფილა	
ნახაზის ღერძი	– (6)

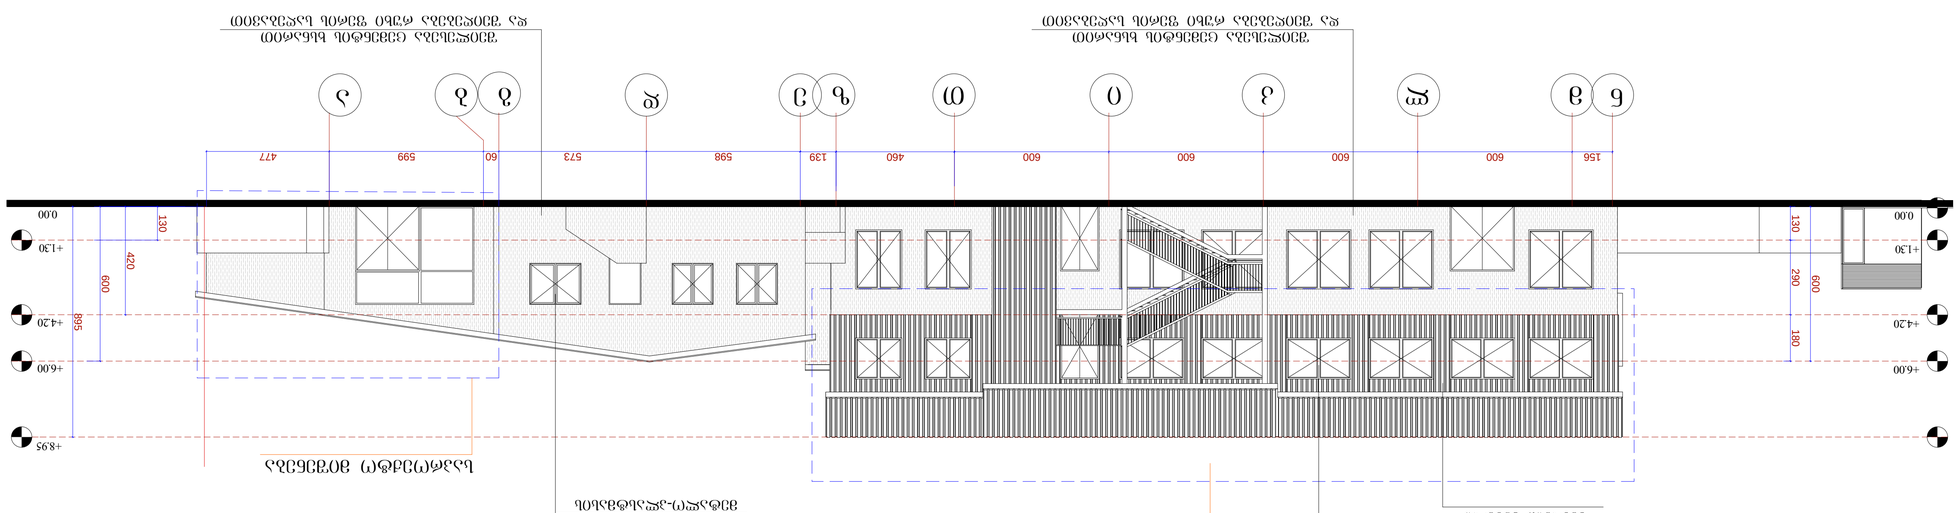

фасад 10-1 осей 13 - 1

фасад 3 - 13 осей А-К

Гип проекта	Стадия	Лист
Раздел проектной документации		
Наименование объекта		
Главный инженер проекта		
Разработал		
Н.контроль		
ГИП		
Изм.	Кол.уч.	Лист

Условные обозначения:

6	– Деление
	– Сборная железобетонная плита
	– Кирпичная кладка
	– Ограждение
	– Ограждение кровли
	– Ограждение балкона
	– Ограждение лестницы
	– Дверной блок
	– Оконный блок
	– Витражный блок
	– Линия разреза

Ведомость рабочих чертежей основного комплекта

Лист	Наименование	Примечание
1	Общие данные. Ведомость рабочих чертежей основного комплекта. Ведомость ссылочных и прилагаемых документов. Условные обозначения. Фасад 10-1 осей А-К. Фасад 3 - 13 осей А-К.	

Ведомость ссылочных и прилагаемых документов

Обозначение	Наименование	Примечание
	Ссылочные документы	
1.100	Общие данные	
	Прилагаемые документы	

ბლოკის წყობა დრენაჟით და ჰიდროიზოლაციით დაცვა

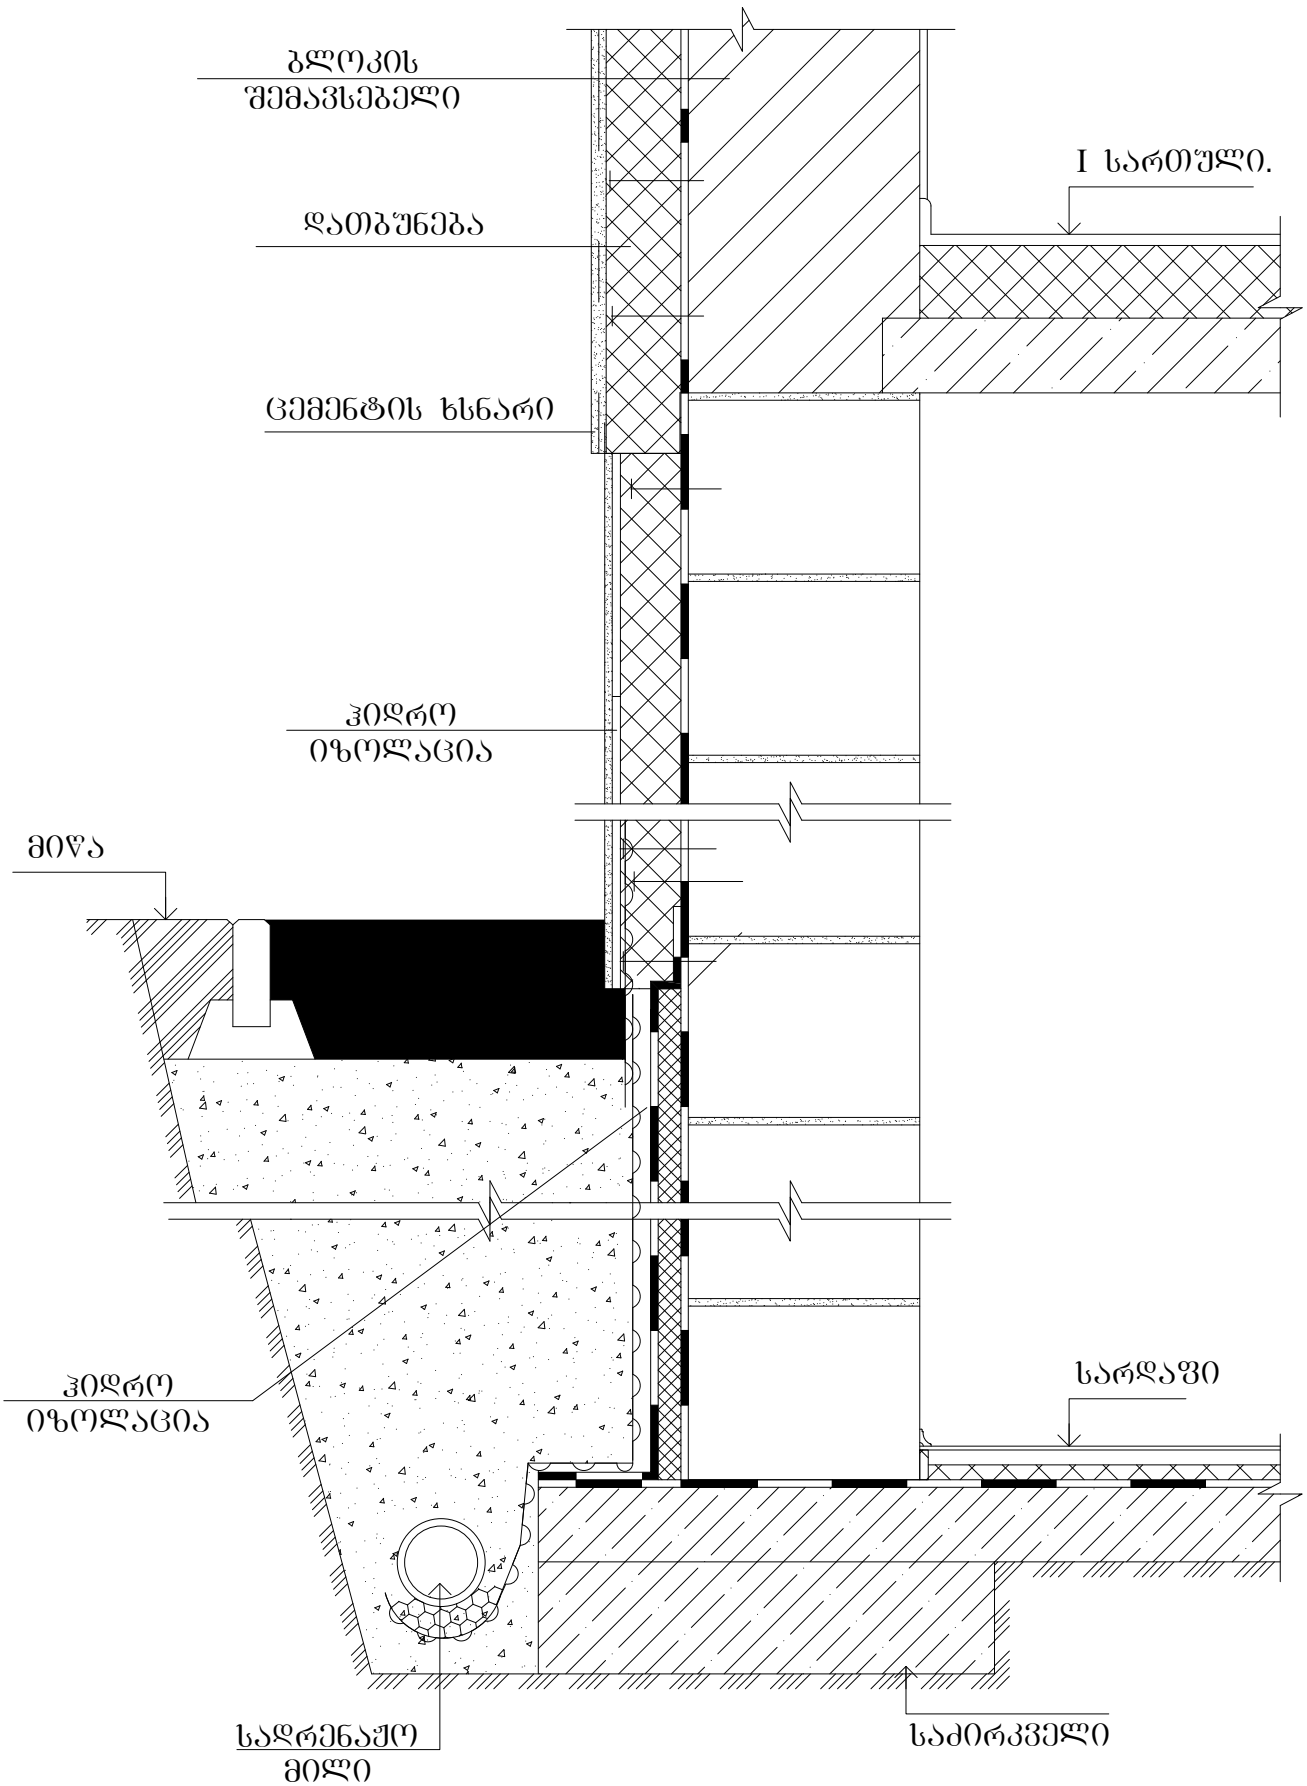

კედლის ჭრილი და ფქლის გადაქვანა

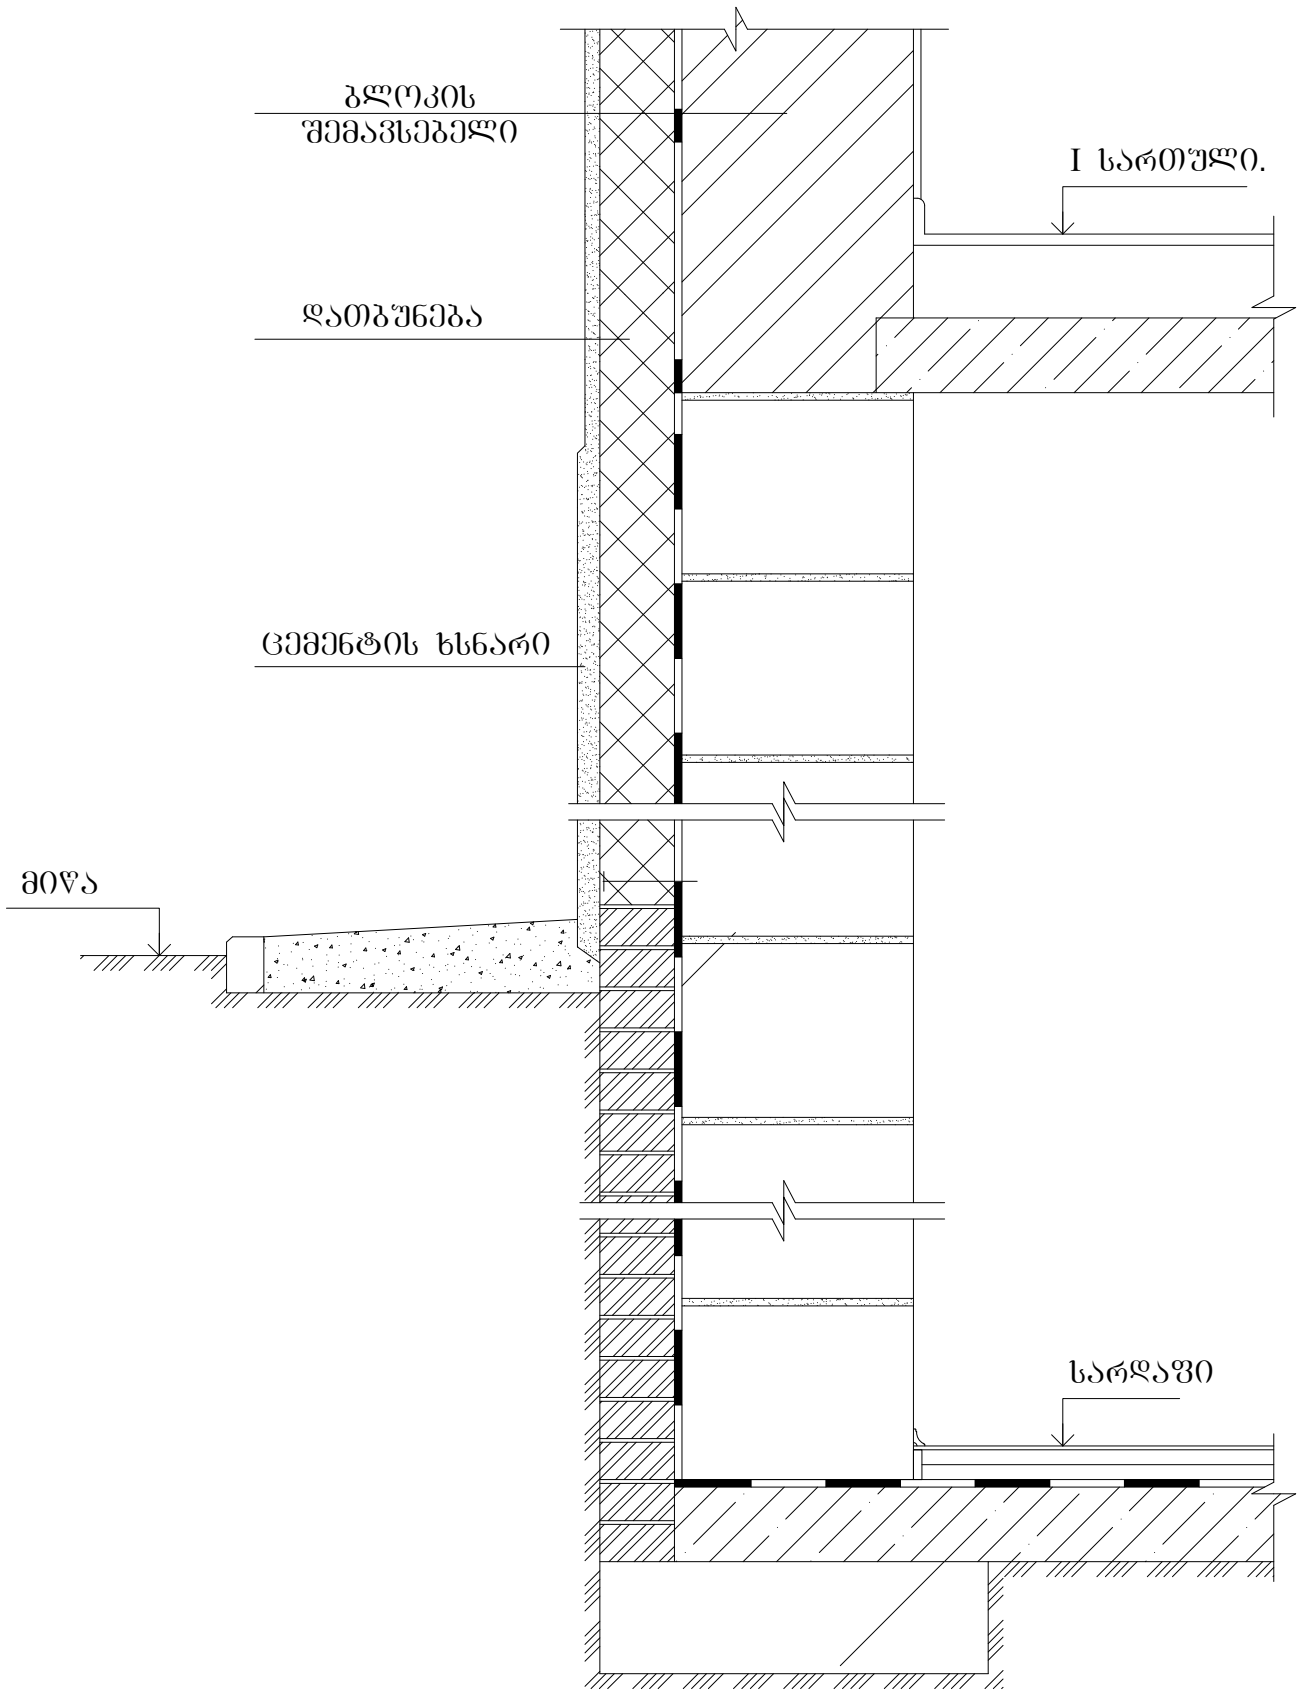

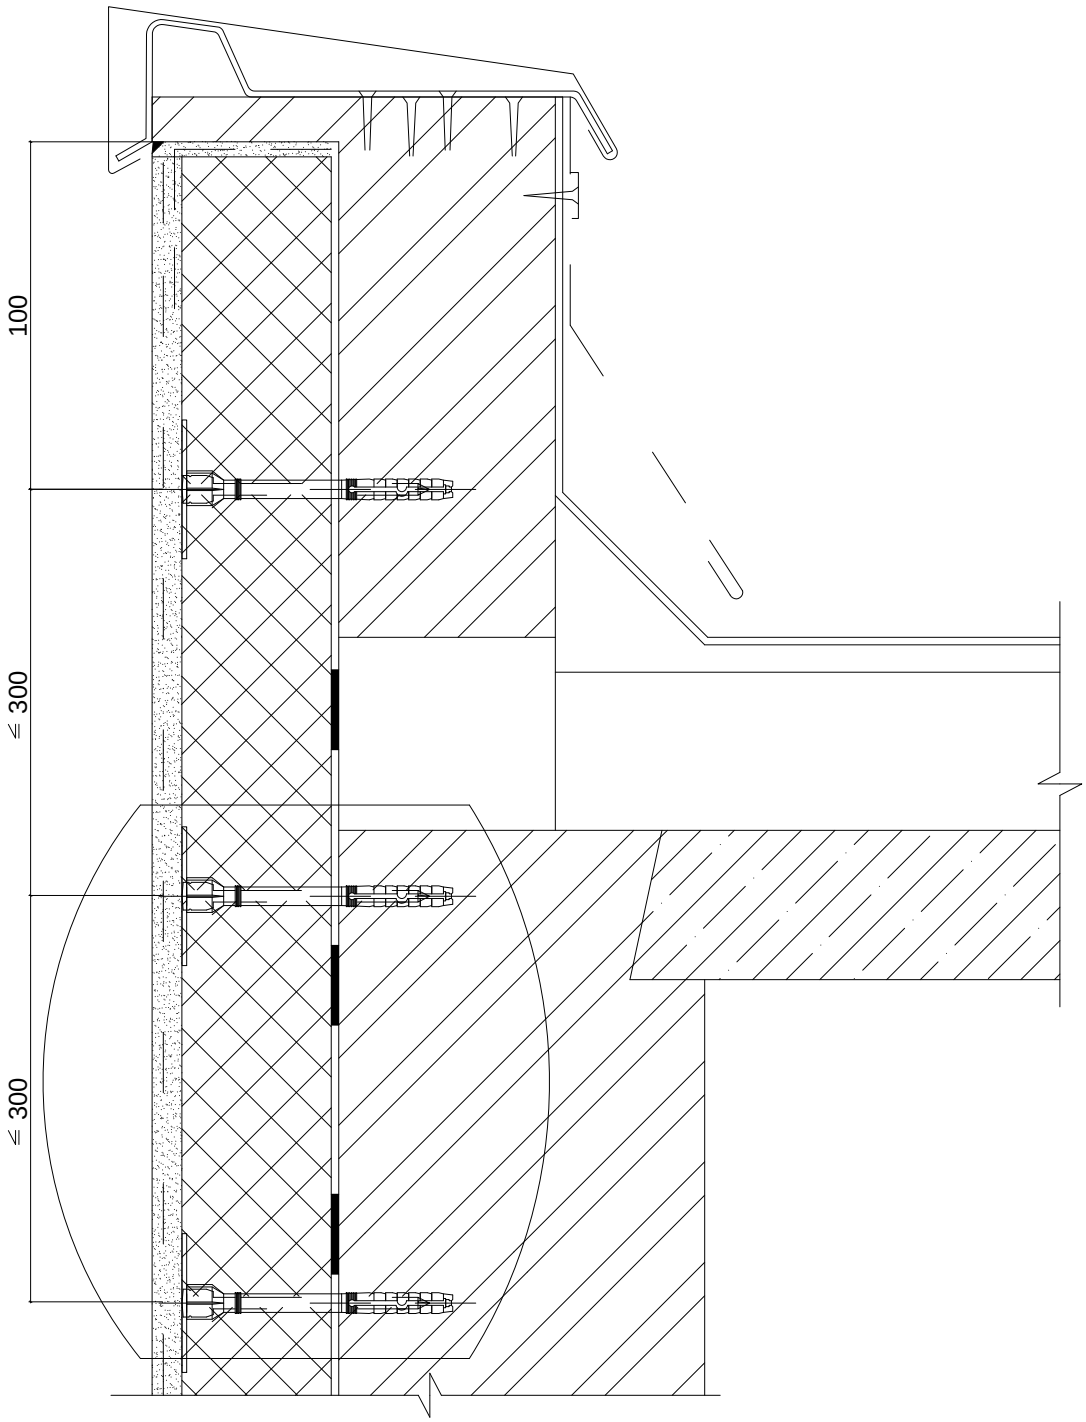
100
≤ 300
≤ 300

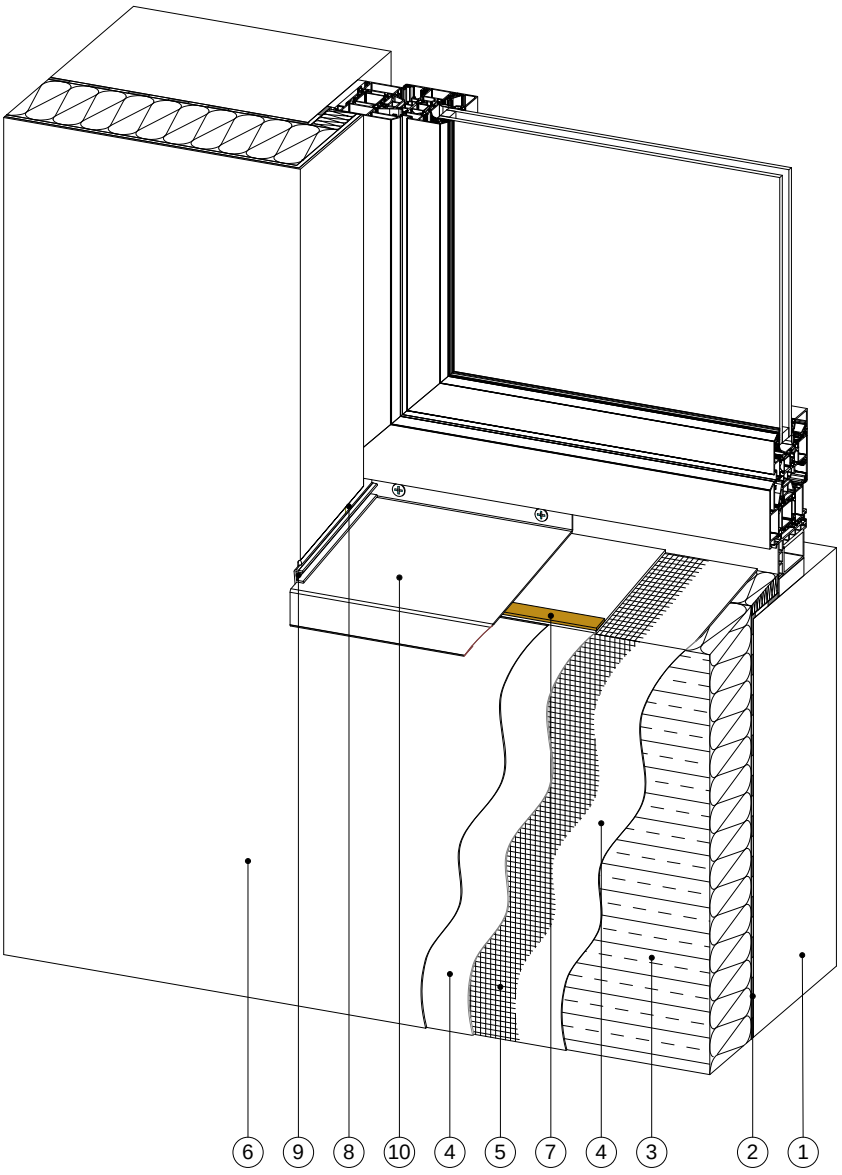

1. კედელი
2. წებო ROCKglue
3. თბოიზოლაცია ROCKWOOL ,
4. წებოვანი ნივთიერება ROCKmortar
5. არმირებული ბადე ROCKfiber
6. დეკორატიული ლესვა ROCKdecor/ROCKdecorsil
7. შემამჭიდროვებელი ლენტი
8. საფასადე გერმეტიკი
9. საცრემლეს ჩამკეტი
10. საცრემლე

საფასადე სიბრტყისა მოწყობის კვანძი

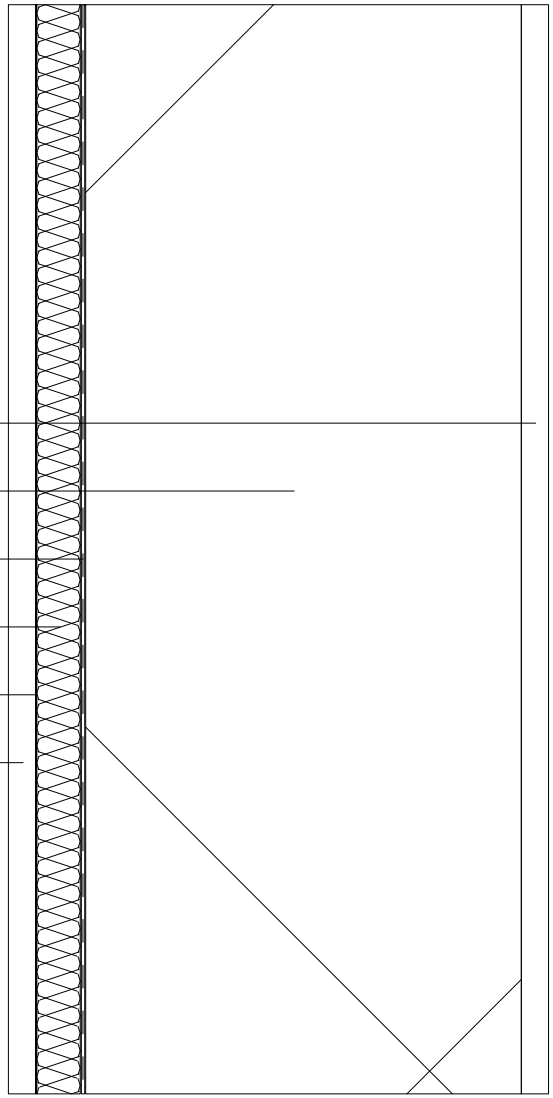

ქვ.ცემენტის ხსნარი ან გაჯი - 25 მმ

ბეტონის ბლოკი 400X200X200 მმ - 400 მმ

ორთქლიზოლაცია

თბოიზოლაცია XPS - 40 მმ

ლითონის ან პლასტიკის ბადე

ქვ.ცემენტის ხსნარი ლესვა - 25 მმ

(ან დეკორატიული სალებავი-ფითხით შელებვა)

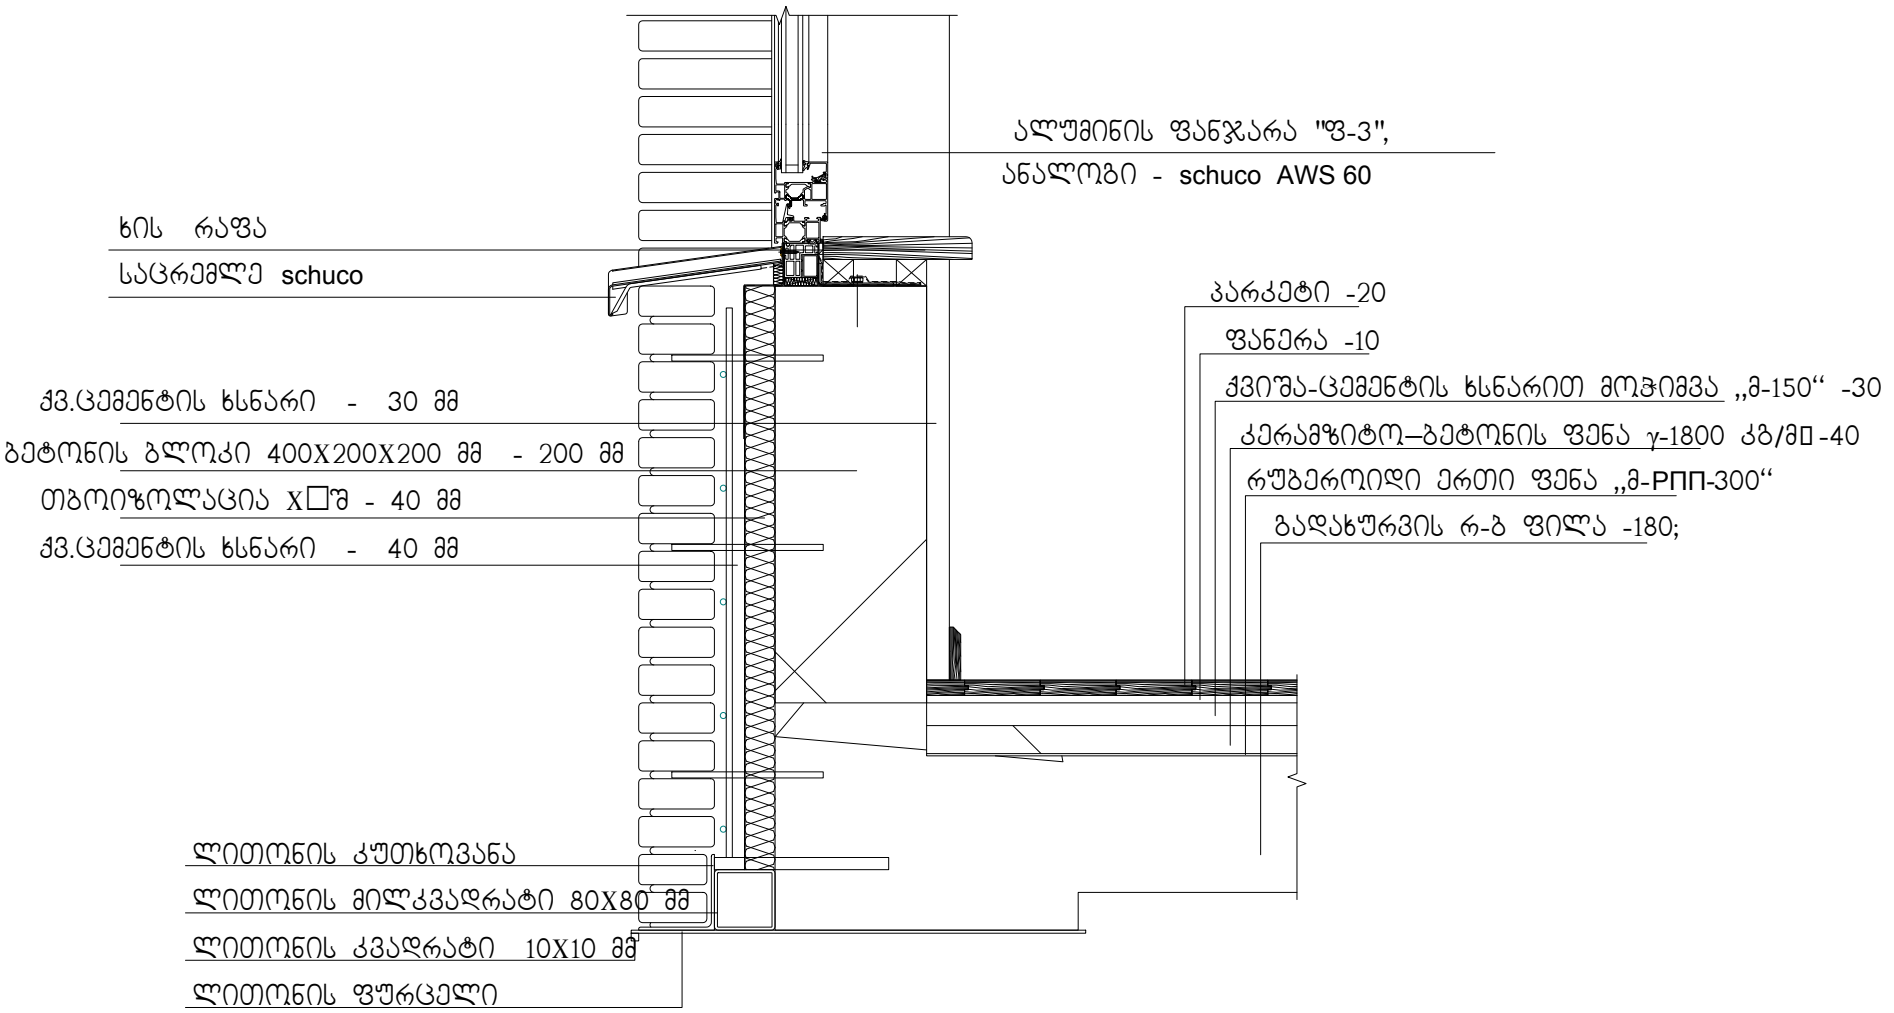
ალუმინის ფანჯარა "ფ-3",
ანალოგი - schuco AWS 60
ხის რაფა
საცრემლე schuco
პარკეტი -20
ფანერა -10
ქვიშა-ცემენტის ხსნარით მოჭიმვა „მ-150“ -30
კერამზიტო–ბეტონის ფენა γ-1800 კგ/მ□ -40
რუბეროიდი ერთი ფენა „მ-რპპ-300“
გადახურვის რ-ბ ფილა -180;
ქვ.ცემენტის ხსნარი - 30 მმ
ბეტონის ბლოკი 400X200X200 მმ - 200 მმ
თბოიზოლაცია X□შ - 40 მმ
ქვ.ცემენტის ხსნარი - 40 მმ
ლითონის კუთხოვანა
ლითონის მილკვადრატი 80X80 მმ
ლითონის კვადრატი 10X10 მმ
ლითონის ფურცელი

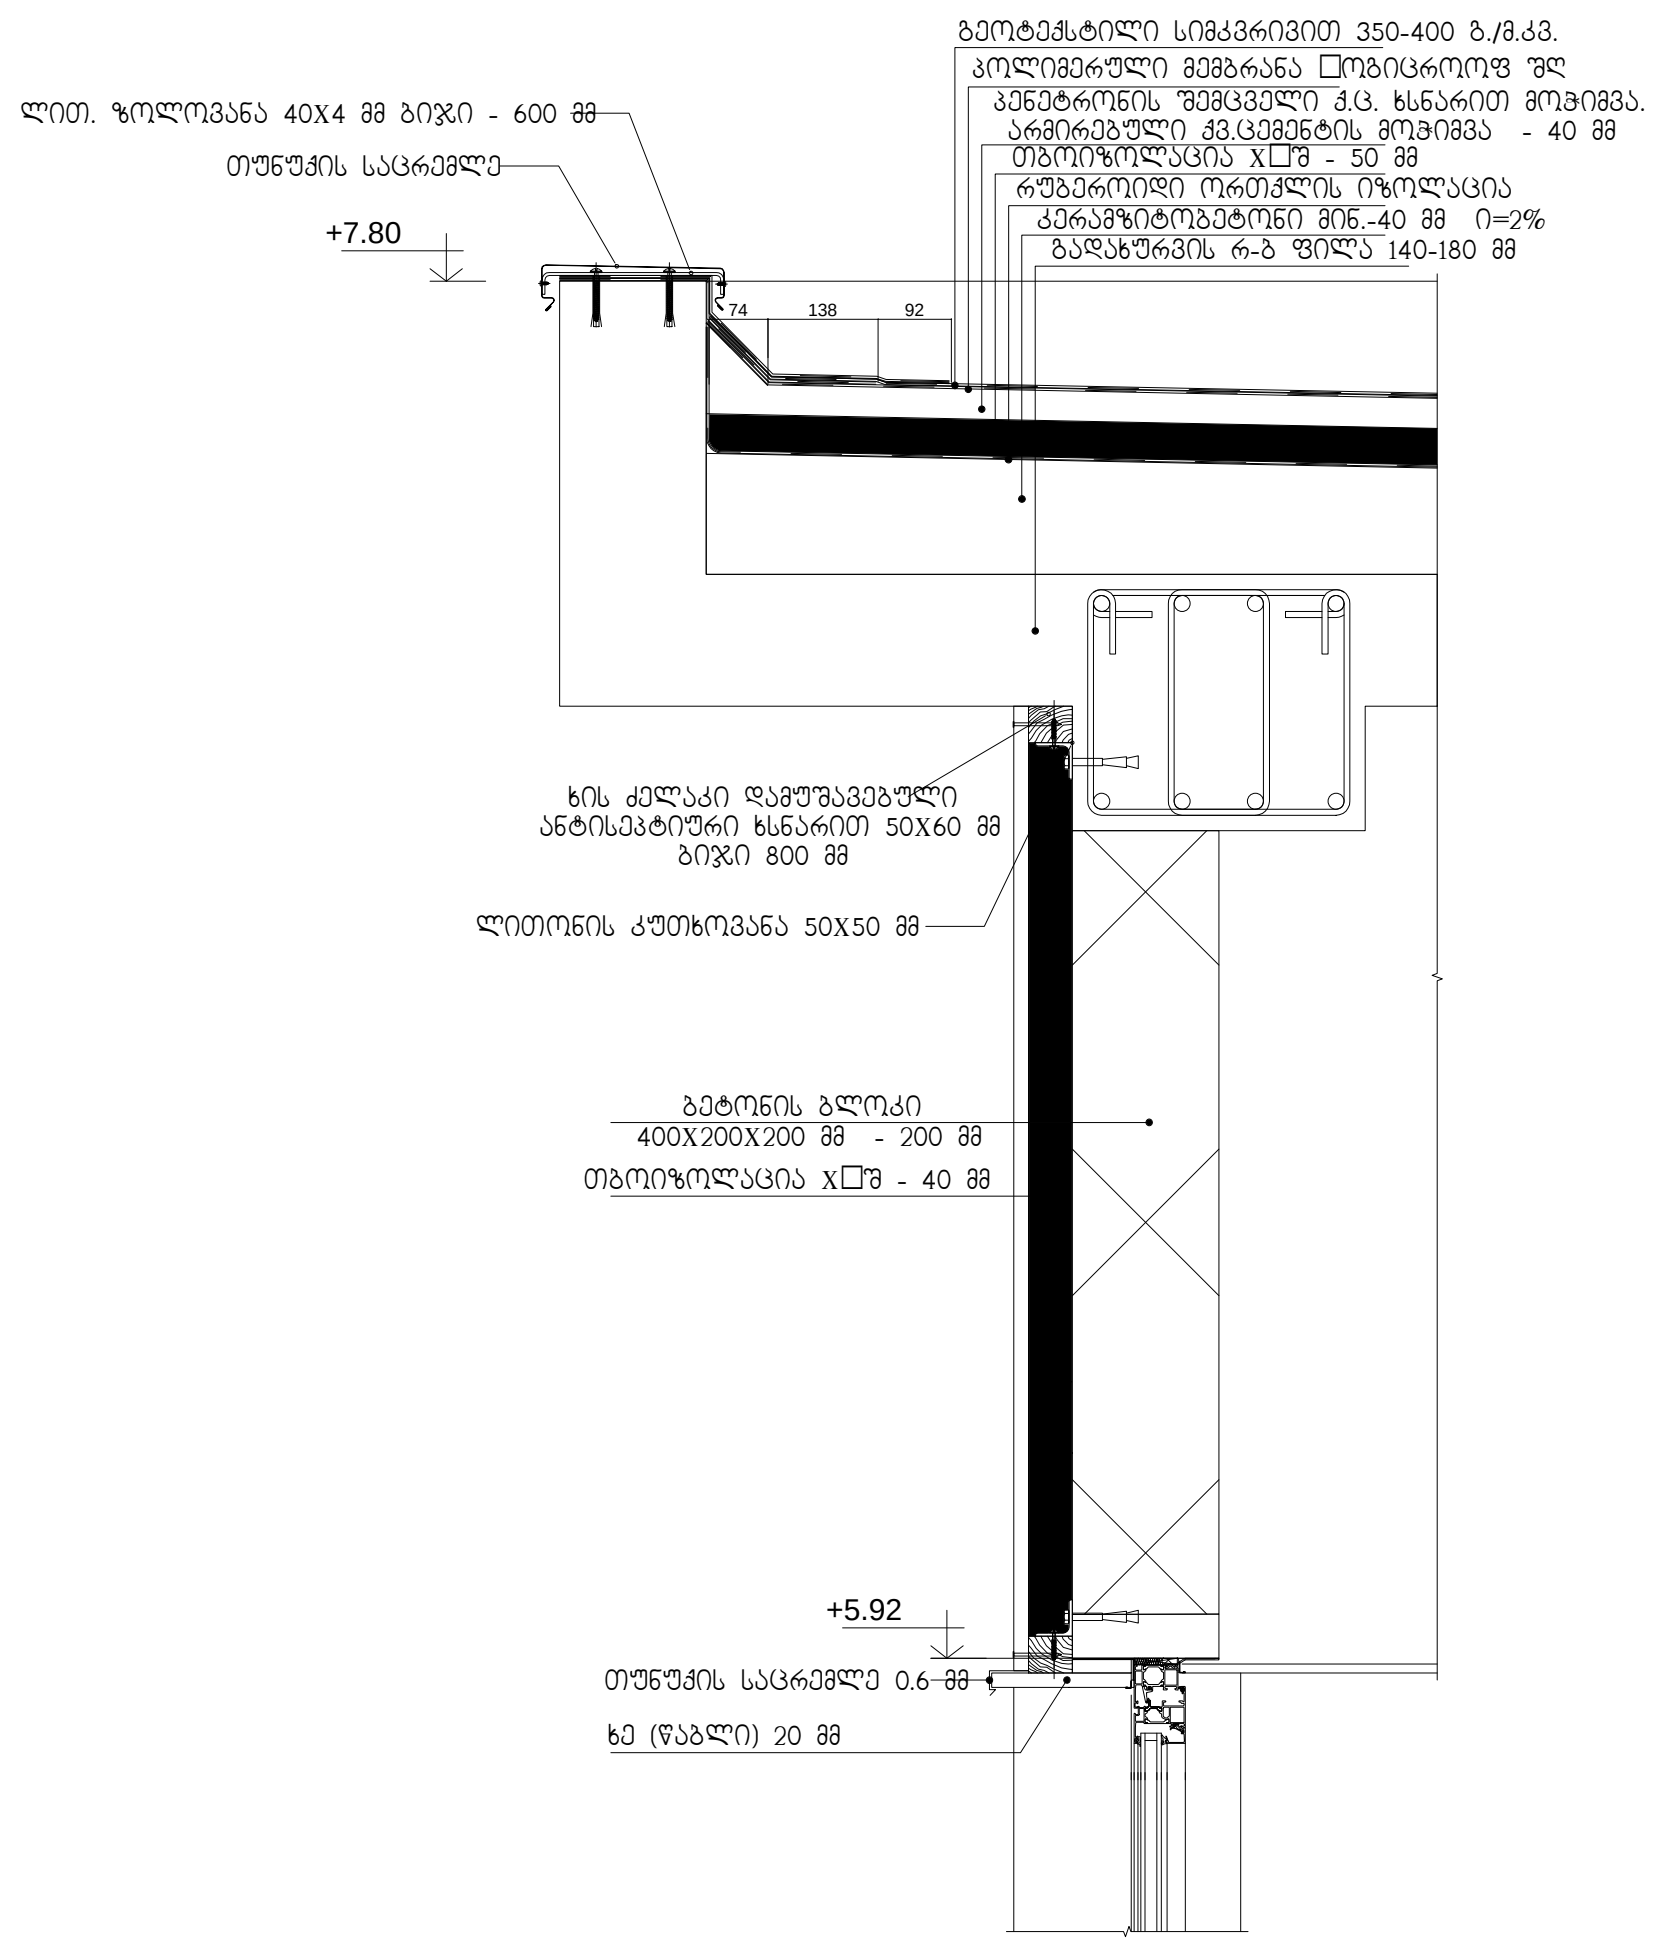

გეოტექსტილი სიმკვრივით 350-400 გ./მ.კვ.
პოლიმერული მემბრანა □ოგიცროოფ შლ
პენეტრონის შემცველი ქ.ც. ხსნარით მოჭიმვა.
არმირებული ქვ.ცემენტის მოჭიმვა - 40 მმ
თბოიზოლაცია X□შ - 50 მმ
რუბეროიდი ორთქლის იზოლაცია
კერამზიტობეტონი მინ.-40 მმ i=2%
გადახურვის რ-ბ ფილა 140-180 მმ
ლით. ზოლოვანა 40X4 მმ ბიჯი - 600 მმ
თუნუქის საცრემლე
+7.80
74
138
92
ხის ძელაკი დამუშავებული
ანტისეპტიური ხსნარით 50X60 მმ
ბიჯი 800 მმ
ლითონის კუთხოვანა 50X50 მმ
ბეტონის ბლოკი
400X200X200 მმ - 200 მმ
თბოიზოლაცია X□შ - 40 მმ
+5.92
თუნუქის საცრემლე 0.6 მმ
ხე (წაბლი) 20 მმ

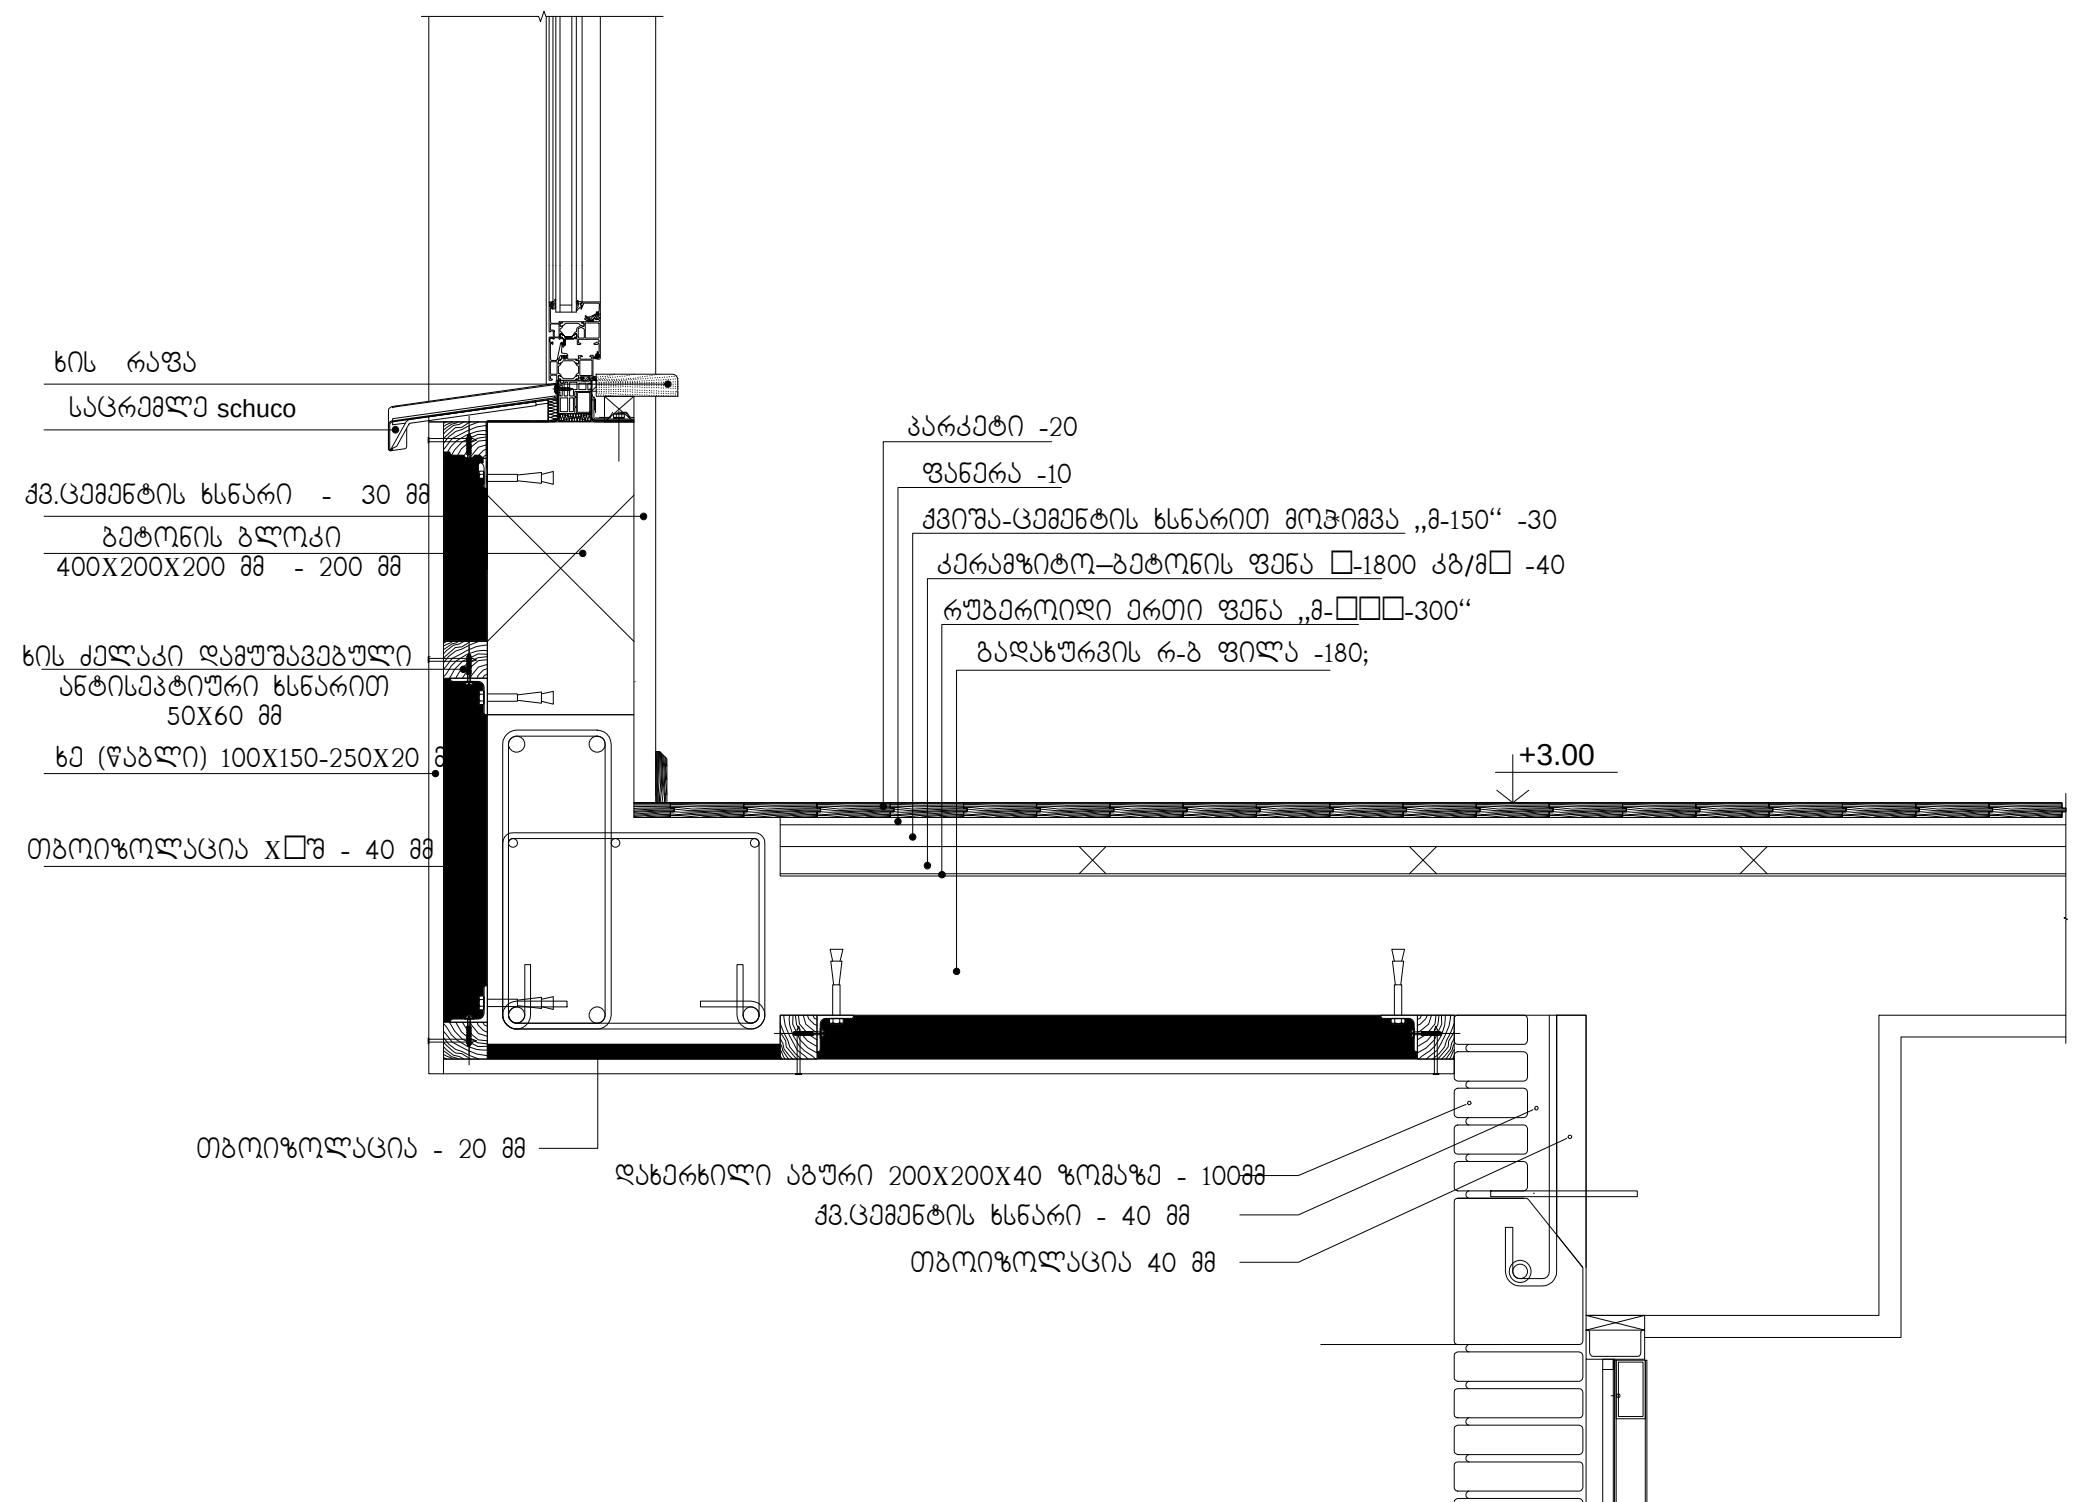

ხის რაფა
საცრემლე schuco
ქვ.ცემენტის ხსნარი - 30 მმ
ბეტონის ბლოკი
400X200X200 მმ - 200 მმ
ხის ძელაკი დამუშავებული
ანტისეპტიური ხსნარით
50X60 მმ
ხე (წაბლი) 100X150-250X20
თბოიზოლაცია X□შ - 40 მმ
პარკეტი -20
ფანერა -10
ქვიშა-ცემენტის ხსნარით მოჭიმვა „მ-150“ -30
კერამზიტო–ბეტონის ფენა □-1800 კგ/მ□ -40
რუბეროიდი ერთი ფენა „მ-□□□-300“
გადახურვის რ-ბ ფილა -180;
+3.00
თბოიზოლაცია - 20 მმ
დახერხილი აგური 200X200X40 ზომაზე - 100მმ
ქვ.ცემენტის ხსნარი - 40 მმ
თბოიზოლაცია 40 მმ

დეტალი

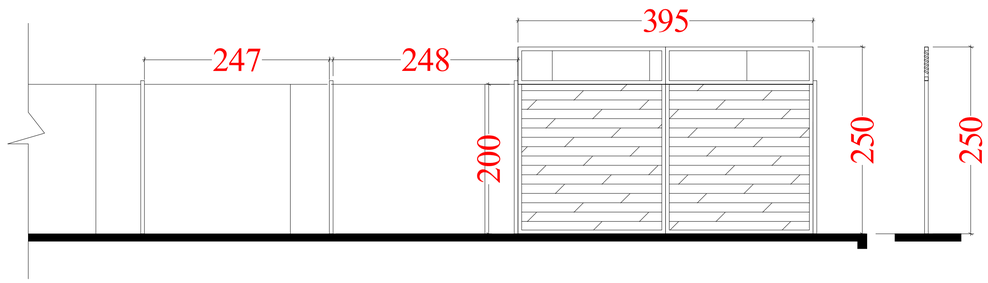



განშლა 1-1

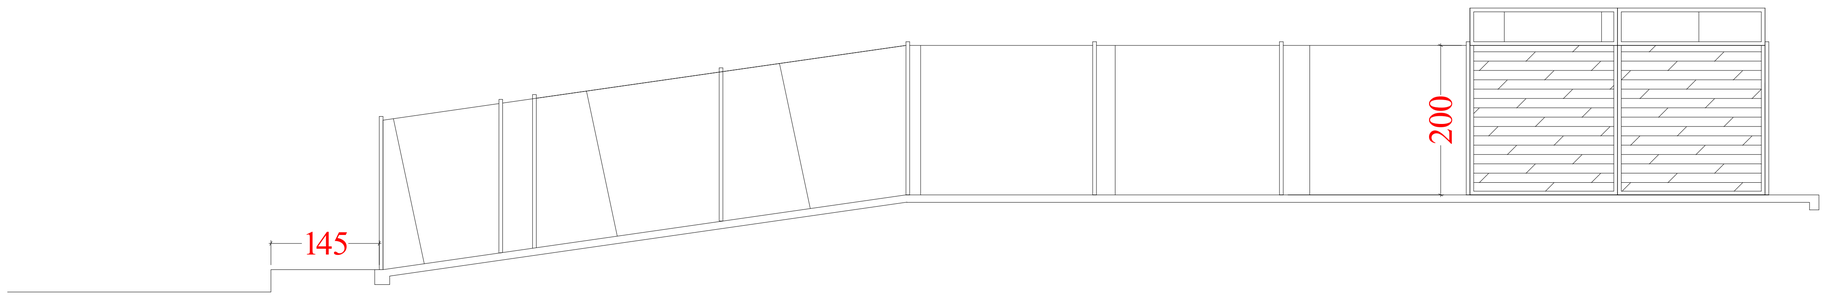

შ. პ. ს. „არქ ქრიატიონ“						2018
დირექტორი		ო.ხუხაშვილი				
მთ.არქიტექტორი		ო.ხუხაშვილი				
არქიტექტორი		ქ.ხუხაშვილი				
			ფურცელი	ფურც.რ.	მასშტაბი	სტადია
			კ-1		1:50	პ.