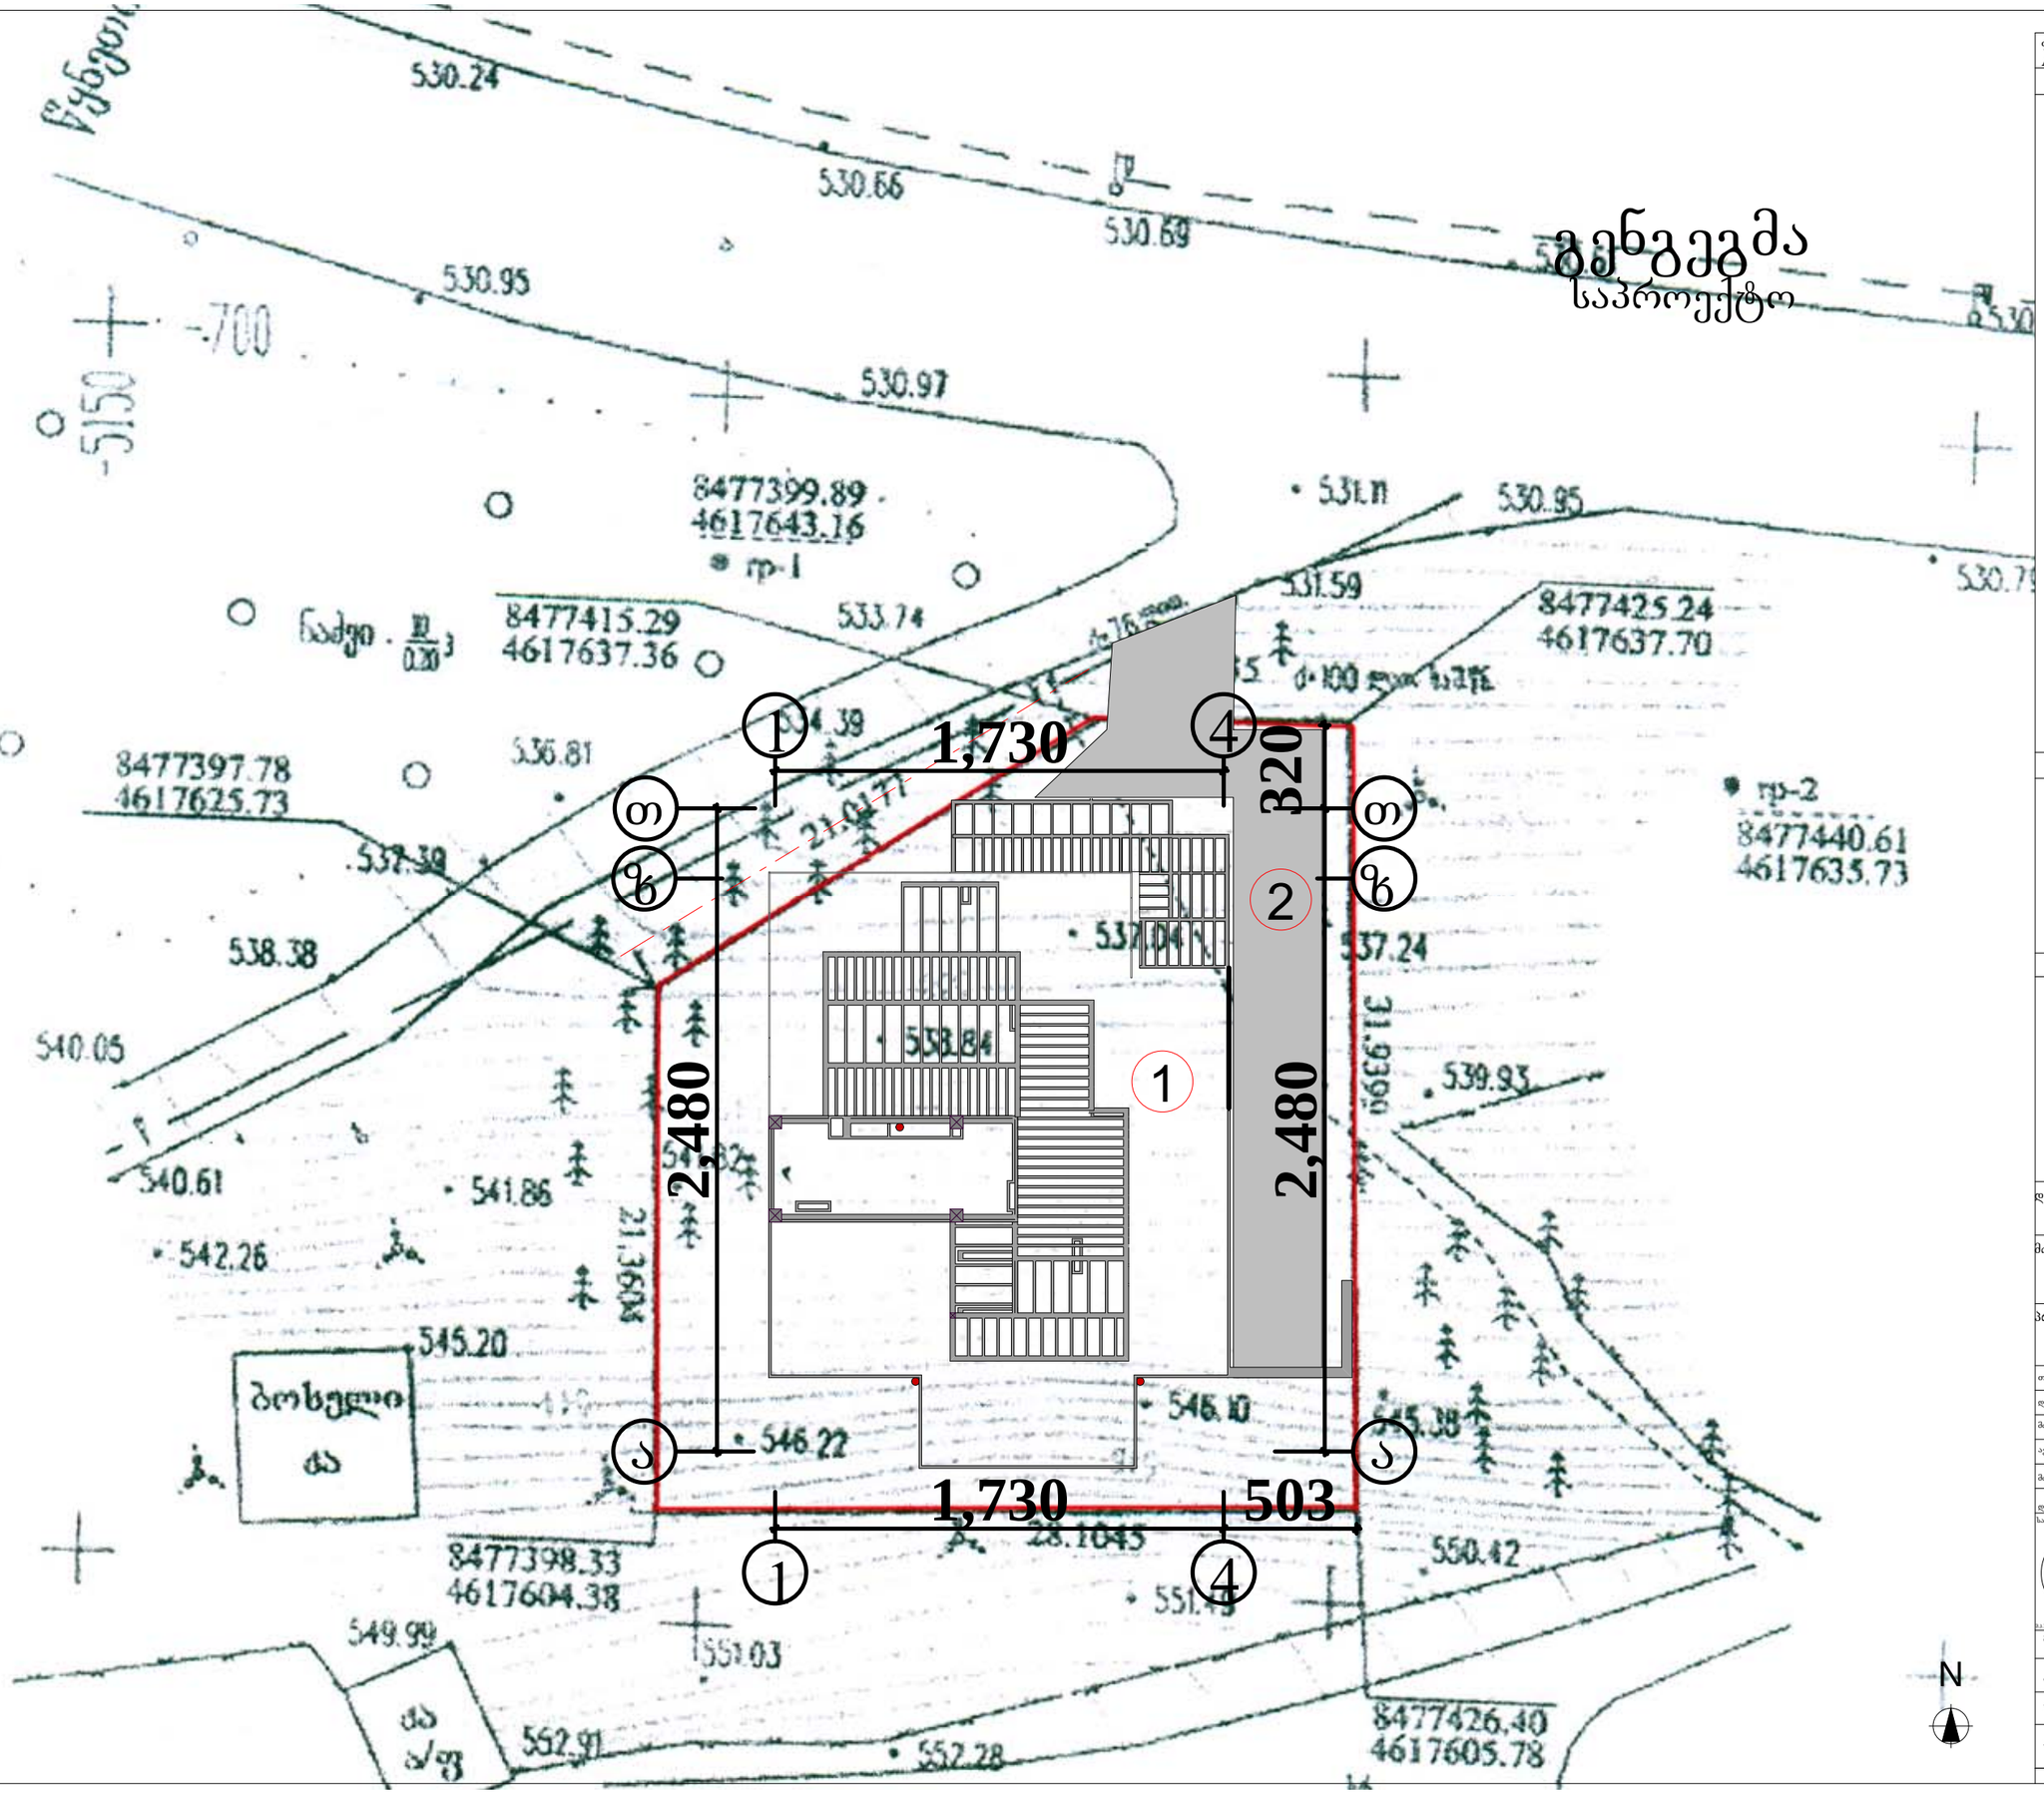

ფორმატი	თბილისი 2007 წ.	ფაილის სახელი
A-3	დაკვეთა #	გვერდის №/6

ექსპლიკაცია

1.საპროექტო შენობა

2.შემოსასვლელი გზა და პანდუსი

პირობითი ნიშნები

- ფართი მ²
- ექსპლიკაციის ნუმერაცია
- არქიტექტურული ნიშნული
- ნითელი ხაზი
- კედლები
- კოლონა

შენიშვნები

ნახაზზე საპროექტო ნული შეესაბამება აბსოლუტურ ნიშნულს - 534.00

ნახაზზე ზომები მოცემულია სამტბეტრებში

ხაზი მიუთითებს საანგარიშო ფართის სახეყარს

ნახაზში კორექტიული ფართი მოცემულია მთლიანად, გეგმარება პირობითია

ნახაზში ყველა ცვლილება მშენებლობისას შეთანხმებული უნდა იყოს პროექტის ავტორთან

დამკვეთი

ამხანაგობა "ბაგების ცისკარი"

მისამართი

ქ თბილისი, ბაგები, წყნეთის გზატკეცილი #36'

პროექტის სახელწოდება

"მრავალფუნქციური საცხოვრებელი სახლი"

თანამდებობა	გვარი	ხელმოწერა	თარიღი
დირექტორი	გ. დარბეშაშვილი		
მთ. არქიტექტორი	ე. ტარასაშვილი		
ავტორი			
მთ. ინჟინერი			
დაამუშავა			

საპროექტო ლოგო

მისამართი

დიღმის მასივი I კვარტალი 14ა კორპუსი

ს.ს. „შენებელი 2008„

მასშტაბი	1:500	ნახაზი
თარიღი		გენგეგმა
სტადია	ფურცელი	ფურცლები
პროექტი	გ-1	