
ეზოს დონე

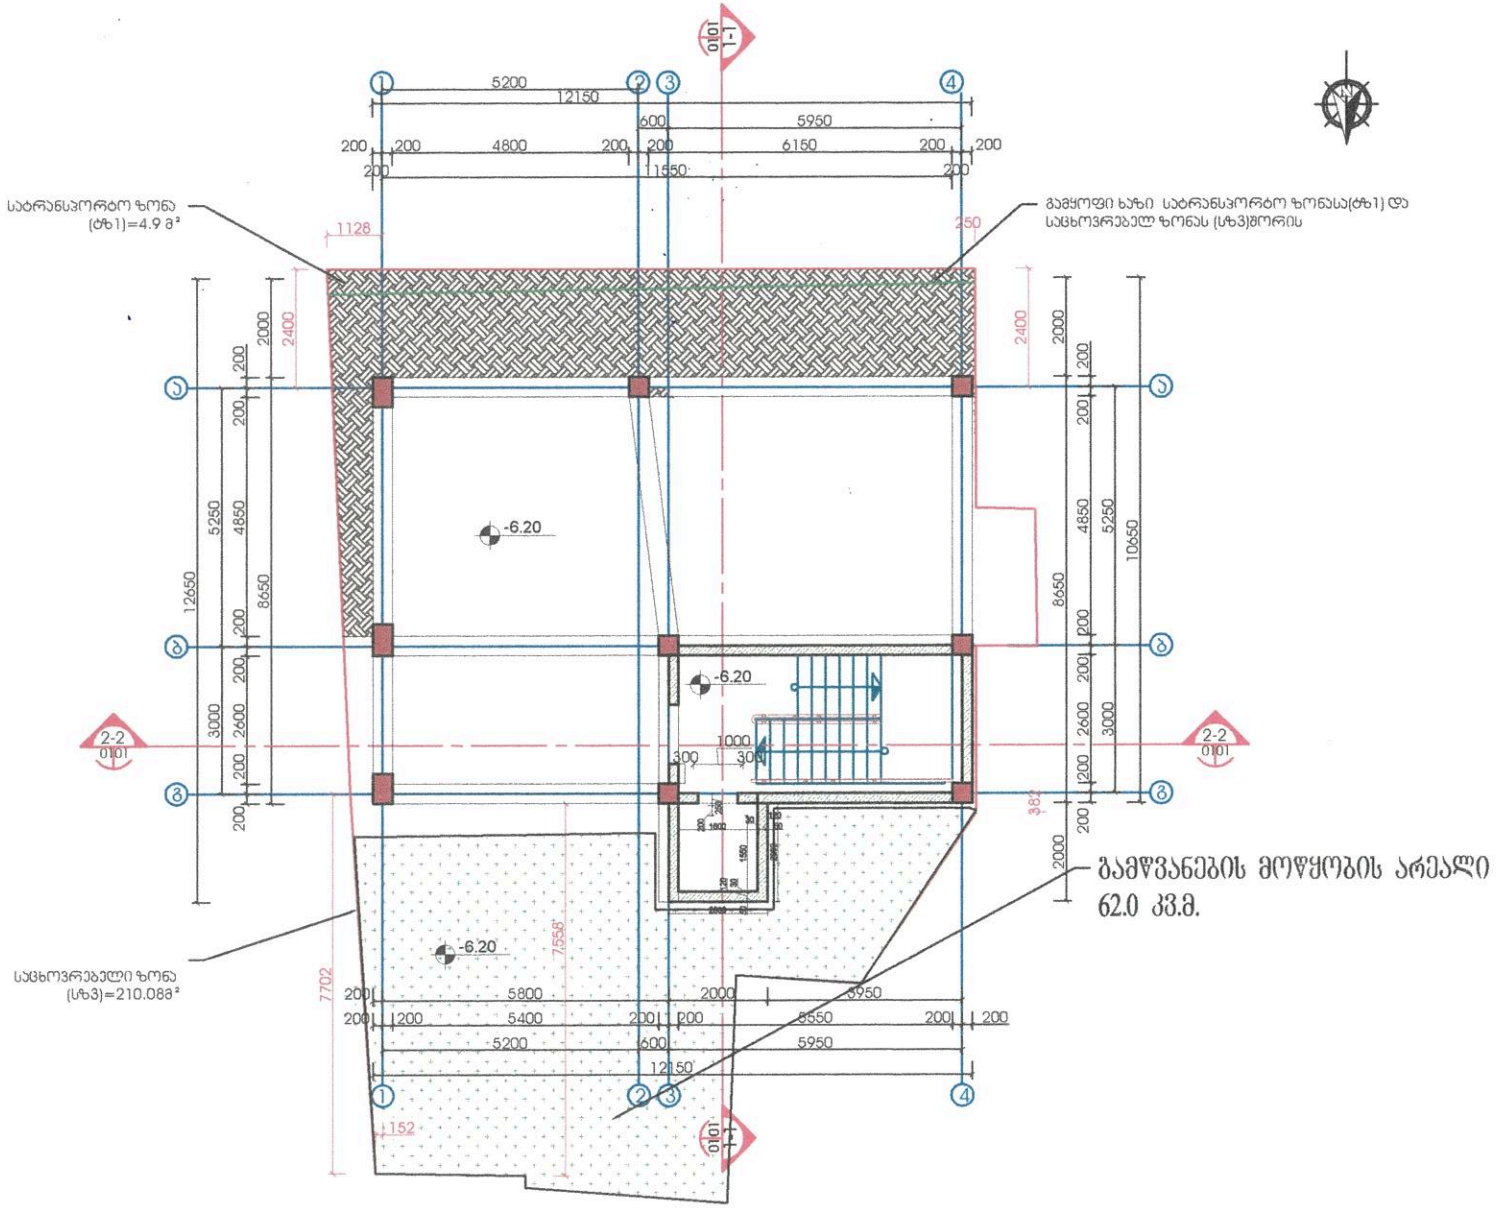

შპს. "არიდჯ ვოტერ"	გეგმა -6.20	შპს. "New House"	დირექტორი:	კ.ტყემალაძე	06.12.2018
ქ. თბილისი ქ. ტიტიან ტაბიძე №37ა	ანაზომი ბრუნტის დატანით	ქ.თბილისი, შარტავას ქ. №14ა	შემსრულა:	ს.მანჯგალაძე	1:100

შპს "NEW HOUSE" * LTD GEORGIA