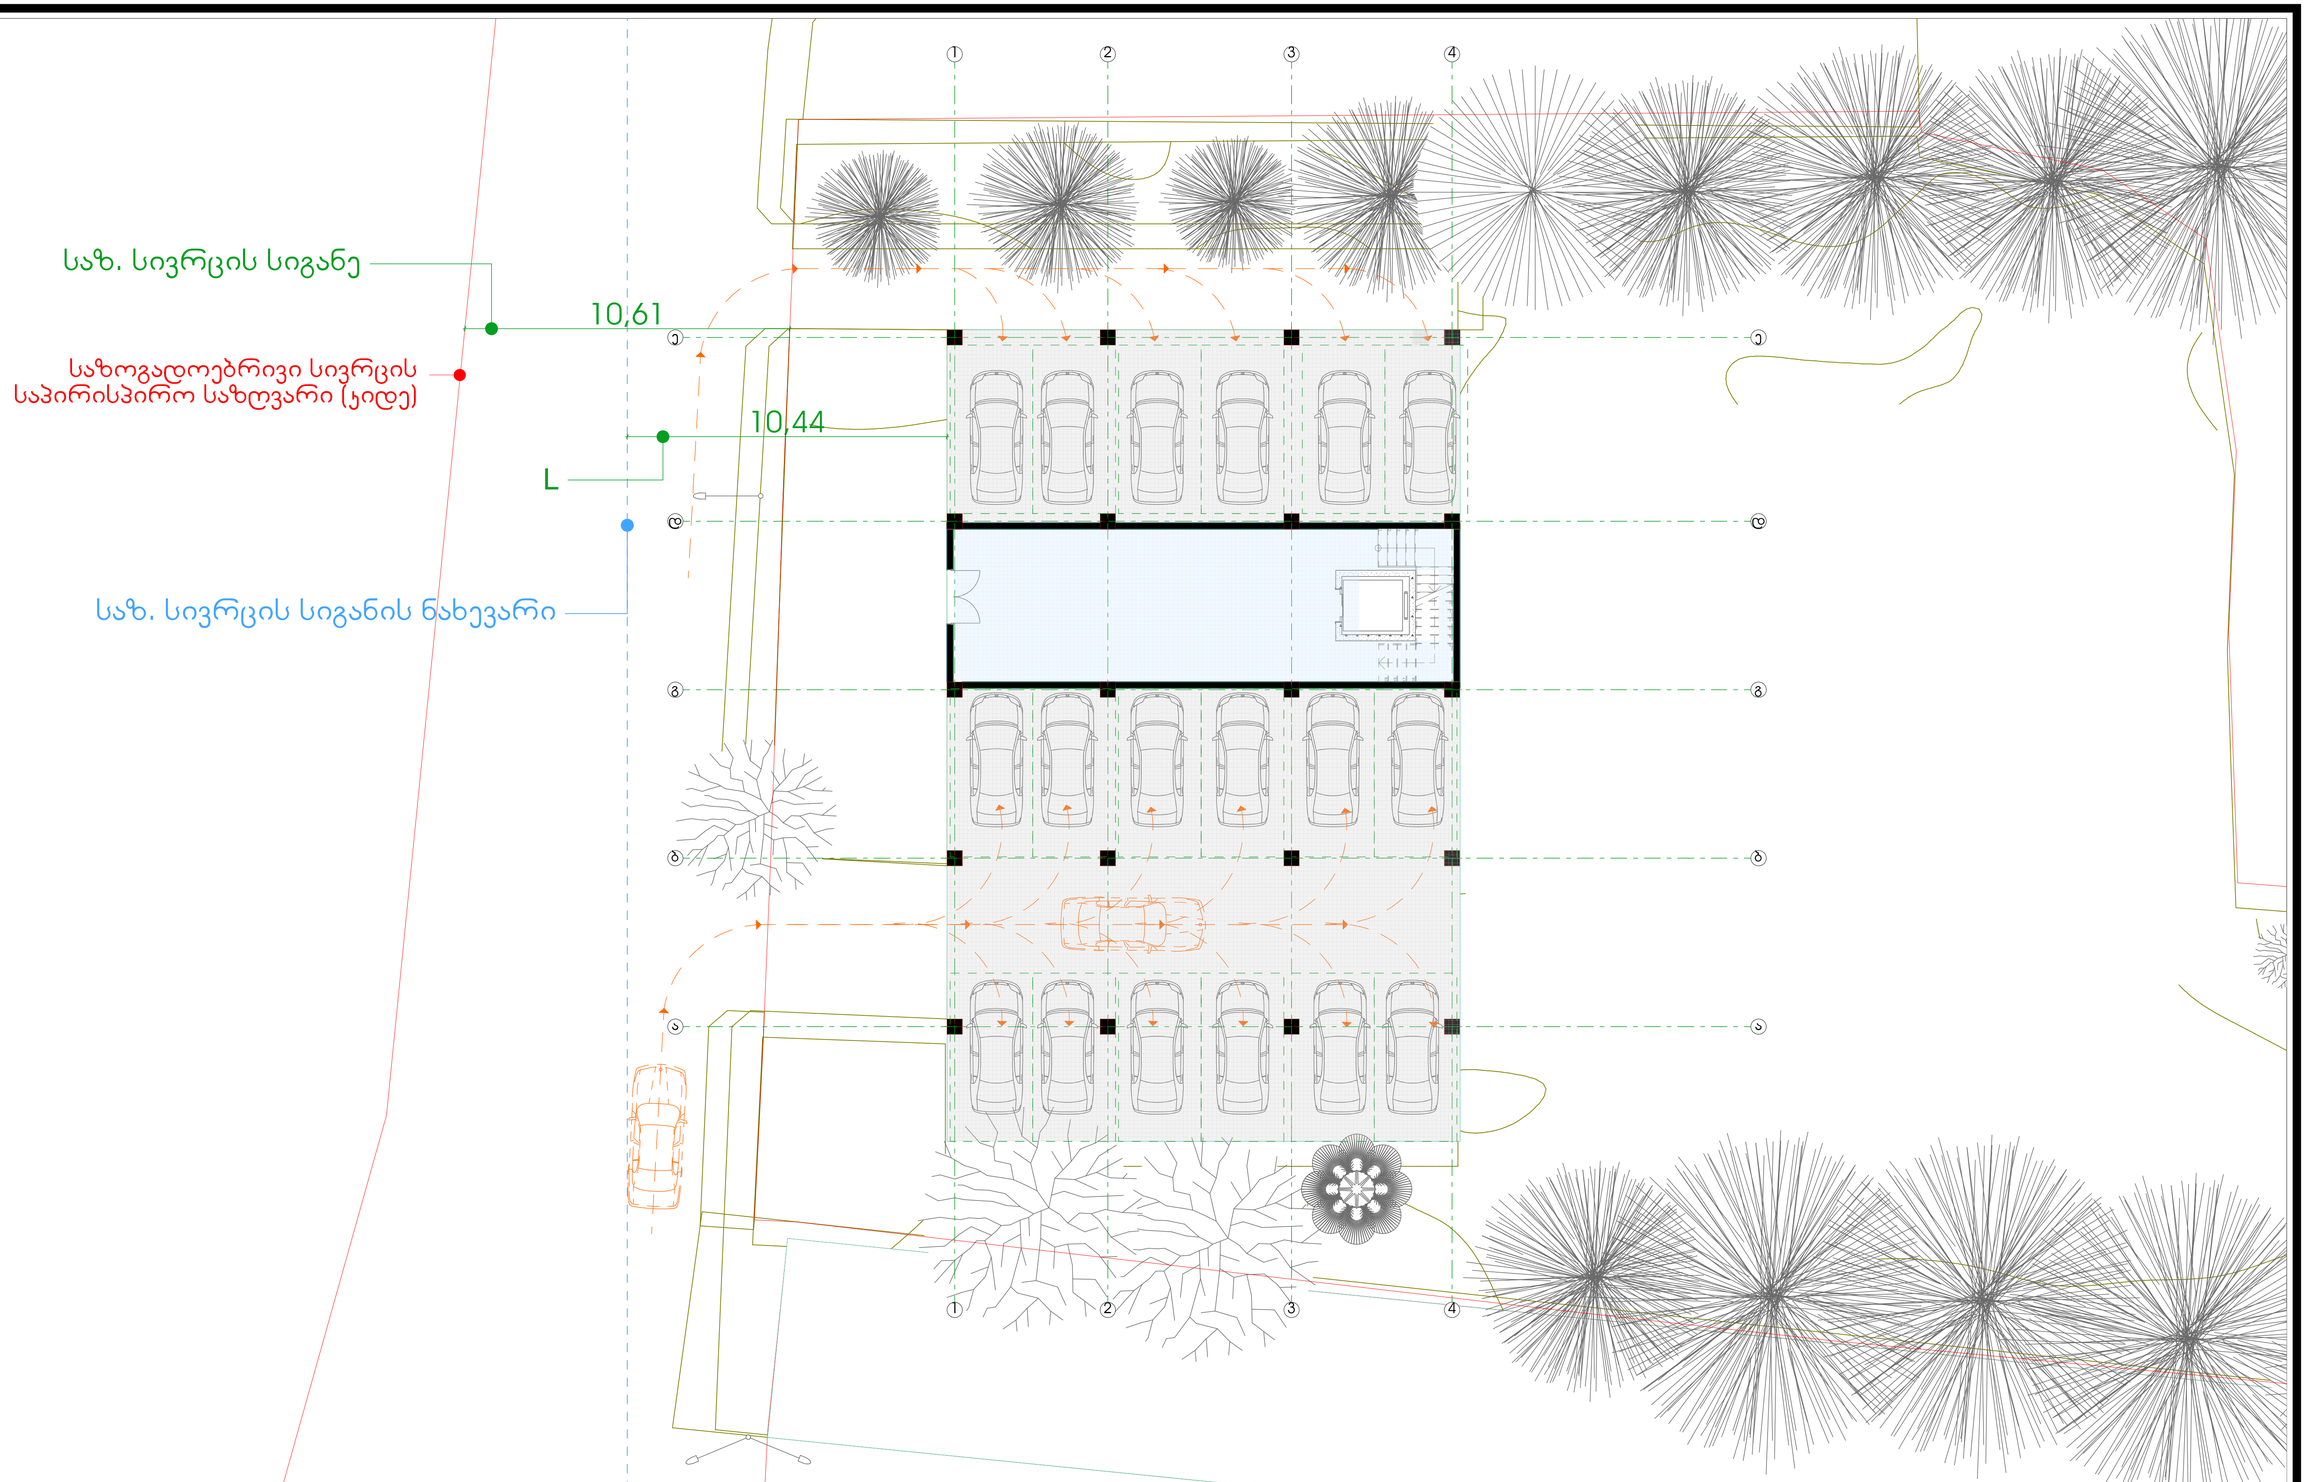

შპს თავისუფალი არქიტექტორები

საიდენტიფიკაციო კოდი 405045080

freearchitects.co@gmail.com

Free ARCHITECTS®

მრავალბინიანი საცხოვრებელი სახლი

თანამდებობა	გვარი	ხელმოწერა	სიმაღლის განსაზღვრის სქემა	მასშტაბი	1:100	ფორმატი
დირექტორი	გუგა დათუკიშვილი				
არქიტექტორი	სოფიო ჩხაიძე			თარიღი	2018	A - 1
კად ტექნიკოსი	კონსტანტინე ღვინჯილია		ბერი გაბრიელ სალოსის გამზირი VI შესახვევი №1, თბილისი საქართველო	გვერდი №	ფურცელი	ფურცელი №
შეამოწმა	გიორგი დათუკიშვილი			26	ა-600	ა-601

საჯადასტრო საზღვარი

ტერასა

განაშენიანების სიმაღლის რეგულირების ხაზი

შენობის საანგარიშო
ზედაპირის პროექცია

H

საზოგადოებრივი სივრცის
საპირისპირო საზღვარი (ჯიდე)

საზ. სივრცის სიგანის ნახევარი

გრუნტის ზედაპირი

L

საზ. სივრცის სიგანე

10,44

10,61

5,40

26,10

H=10.44/0.4=26.1

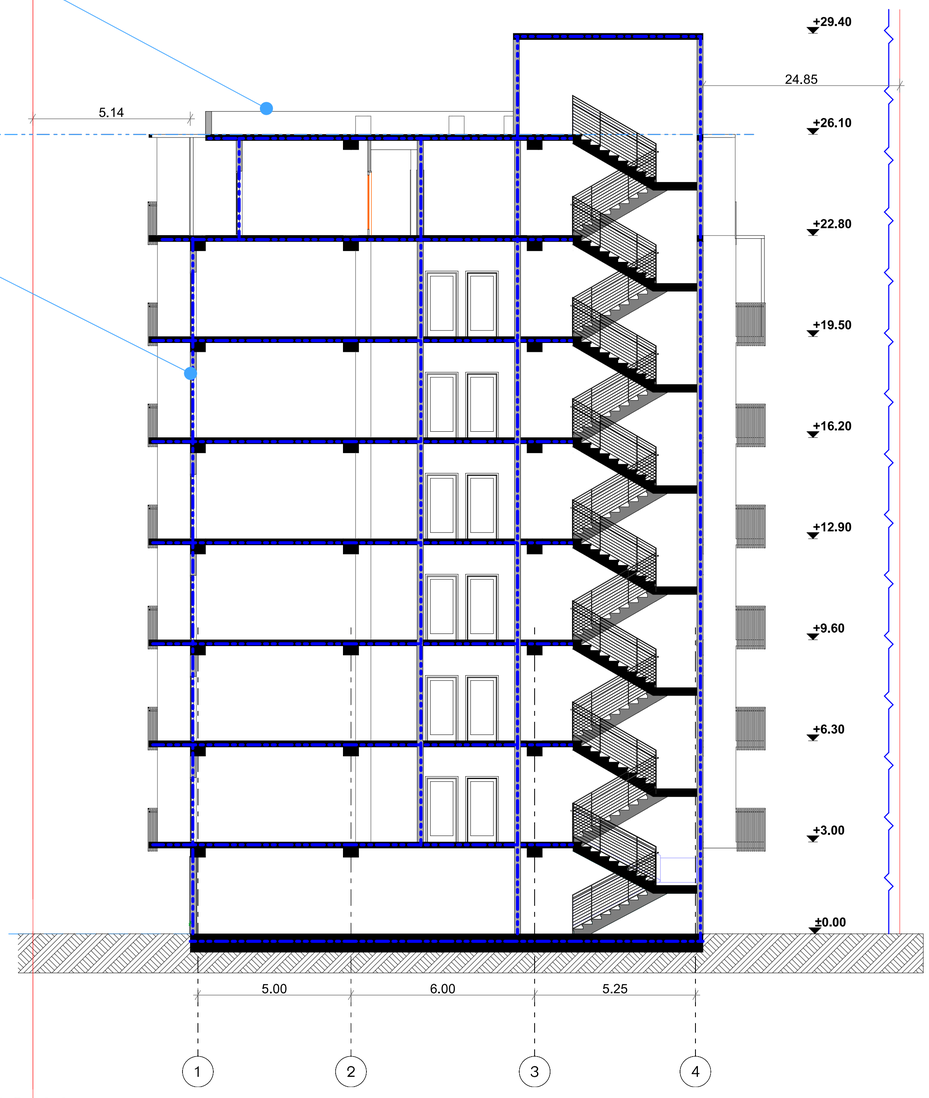

შპს თავისუფალი არქიტექტორები

საიდენტიფიკაციო კოდი 405045080

freearchitects.co@gmail.com

Free ARCHITECTS®

მრავალბინიანი საცხოვრებელი სახლი

თანამდებობა	გვარი	ხელმოწერა	სიმაღლის განსაზღვრის სქემა	მასშტაბი	1:100	ფორმატი
დირექტორი	გუგა დათუკიშვილი				
არქიტექტორი	სოფიო ჩხაიძე			თარიღი	2018	A - 1
კად ტექნიკოსი	კონსტანტინე ღვინჯილია		ბერი გაბრიელ სალოსის გამზირი VI შესახვევი №1, თბილისი საქართველო	გვერდი №	ფურცელი	ფურცელი №
შეამოწმა	გიორგი დათუკიშვილი			26	ა-600	ა-601