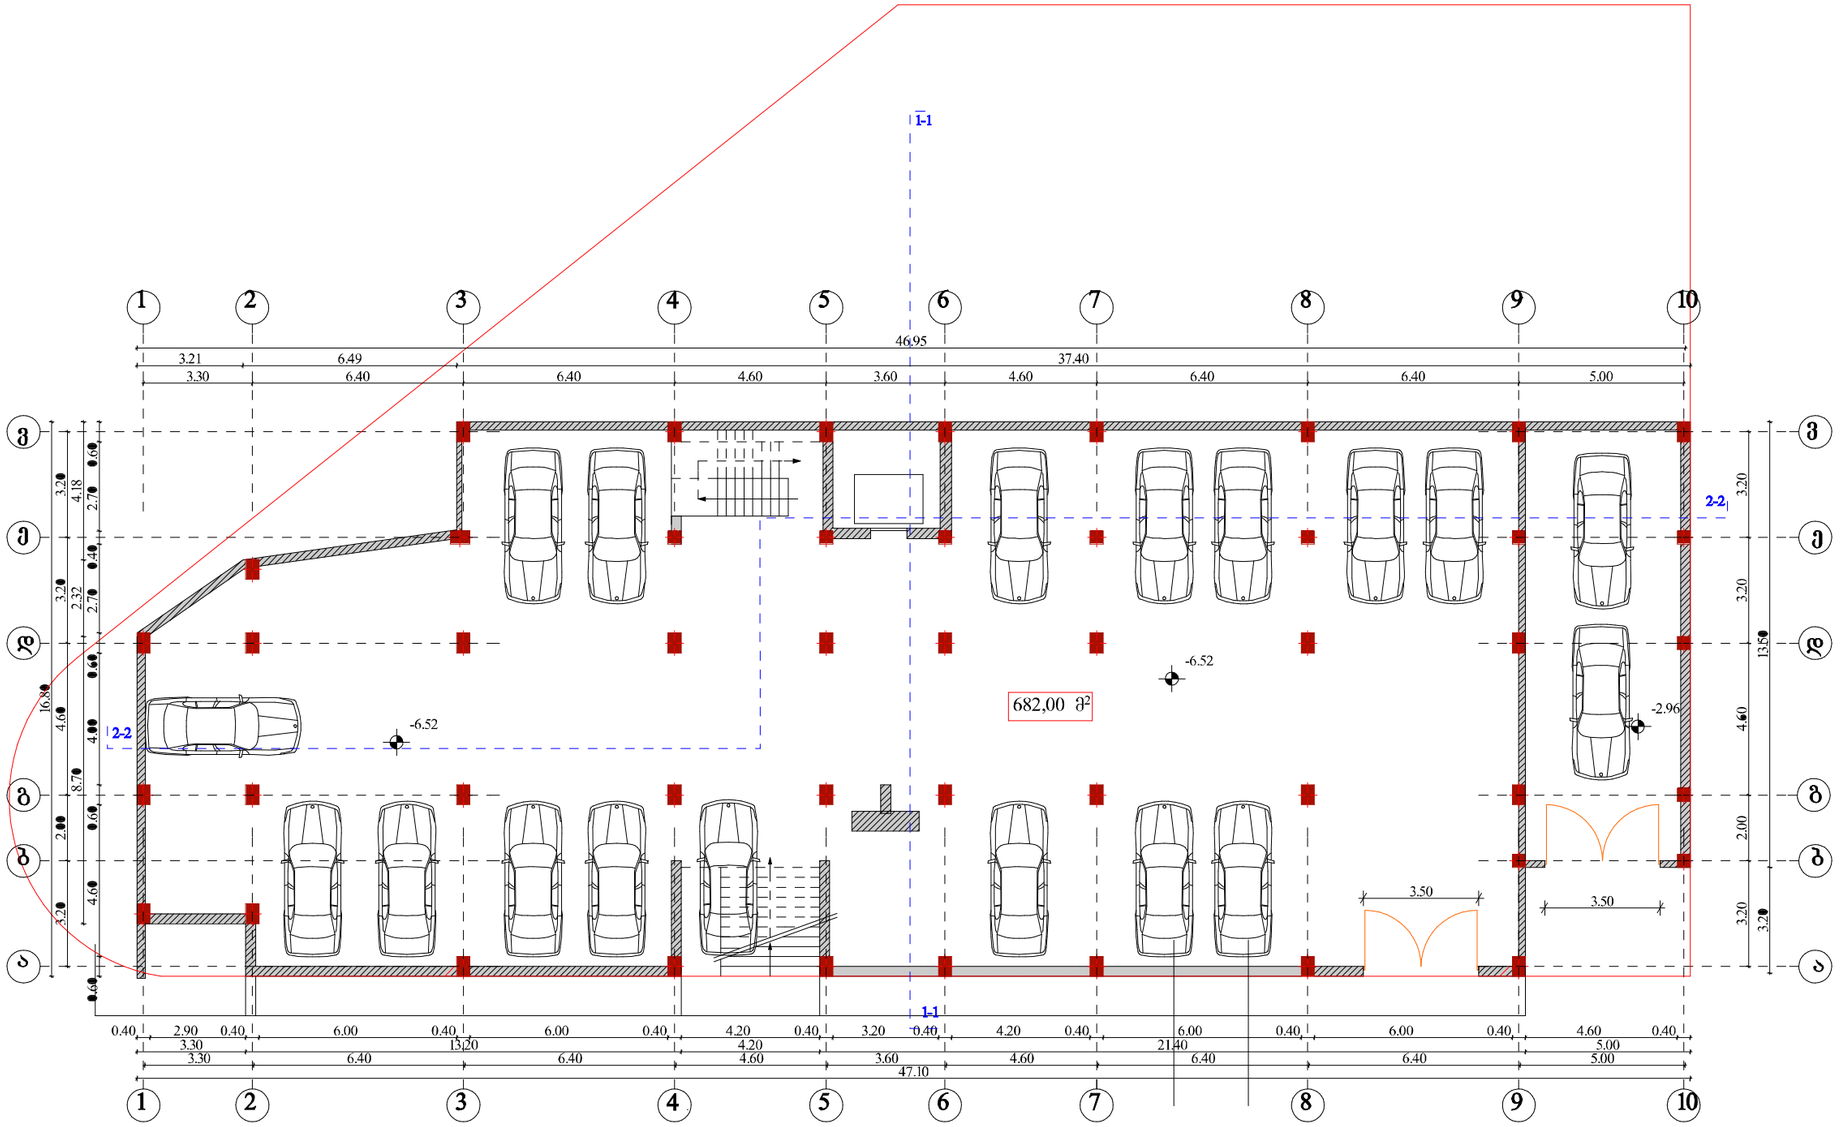

ექსპლიკაცია

საპროექტო ორგანიზაცია

არქიკოლეგიუმი

ქ. თბილისი
უნივერსიტეტის ქ. 52
ტელ: 579940644

პროექტის მისამართი

ქ. თბილისი,
უნივერსიტეტის ქ. №19

პროექტის სახელწოდება

მრავალბინიანი საცხოვრებელი სახლის რეკონსტრუქციის პროექტი

ნახაზი

არსებული დახურული ავტოსადგომი გეგმა (-6.52)

მასშტაბი **1:200**

K1 = 885.53 მ2

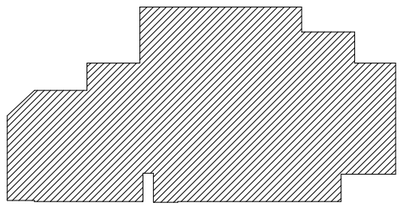

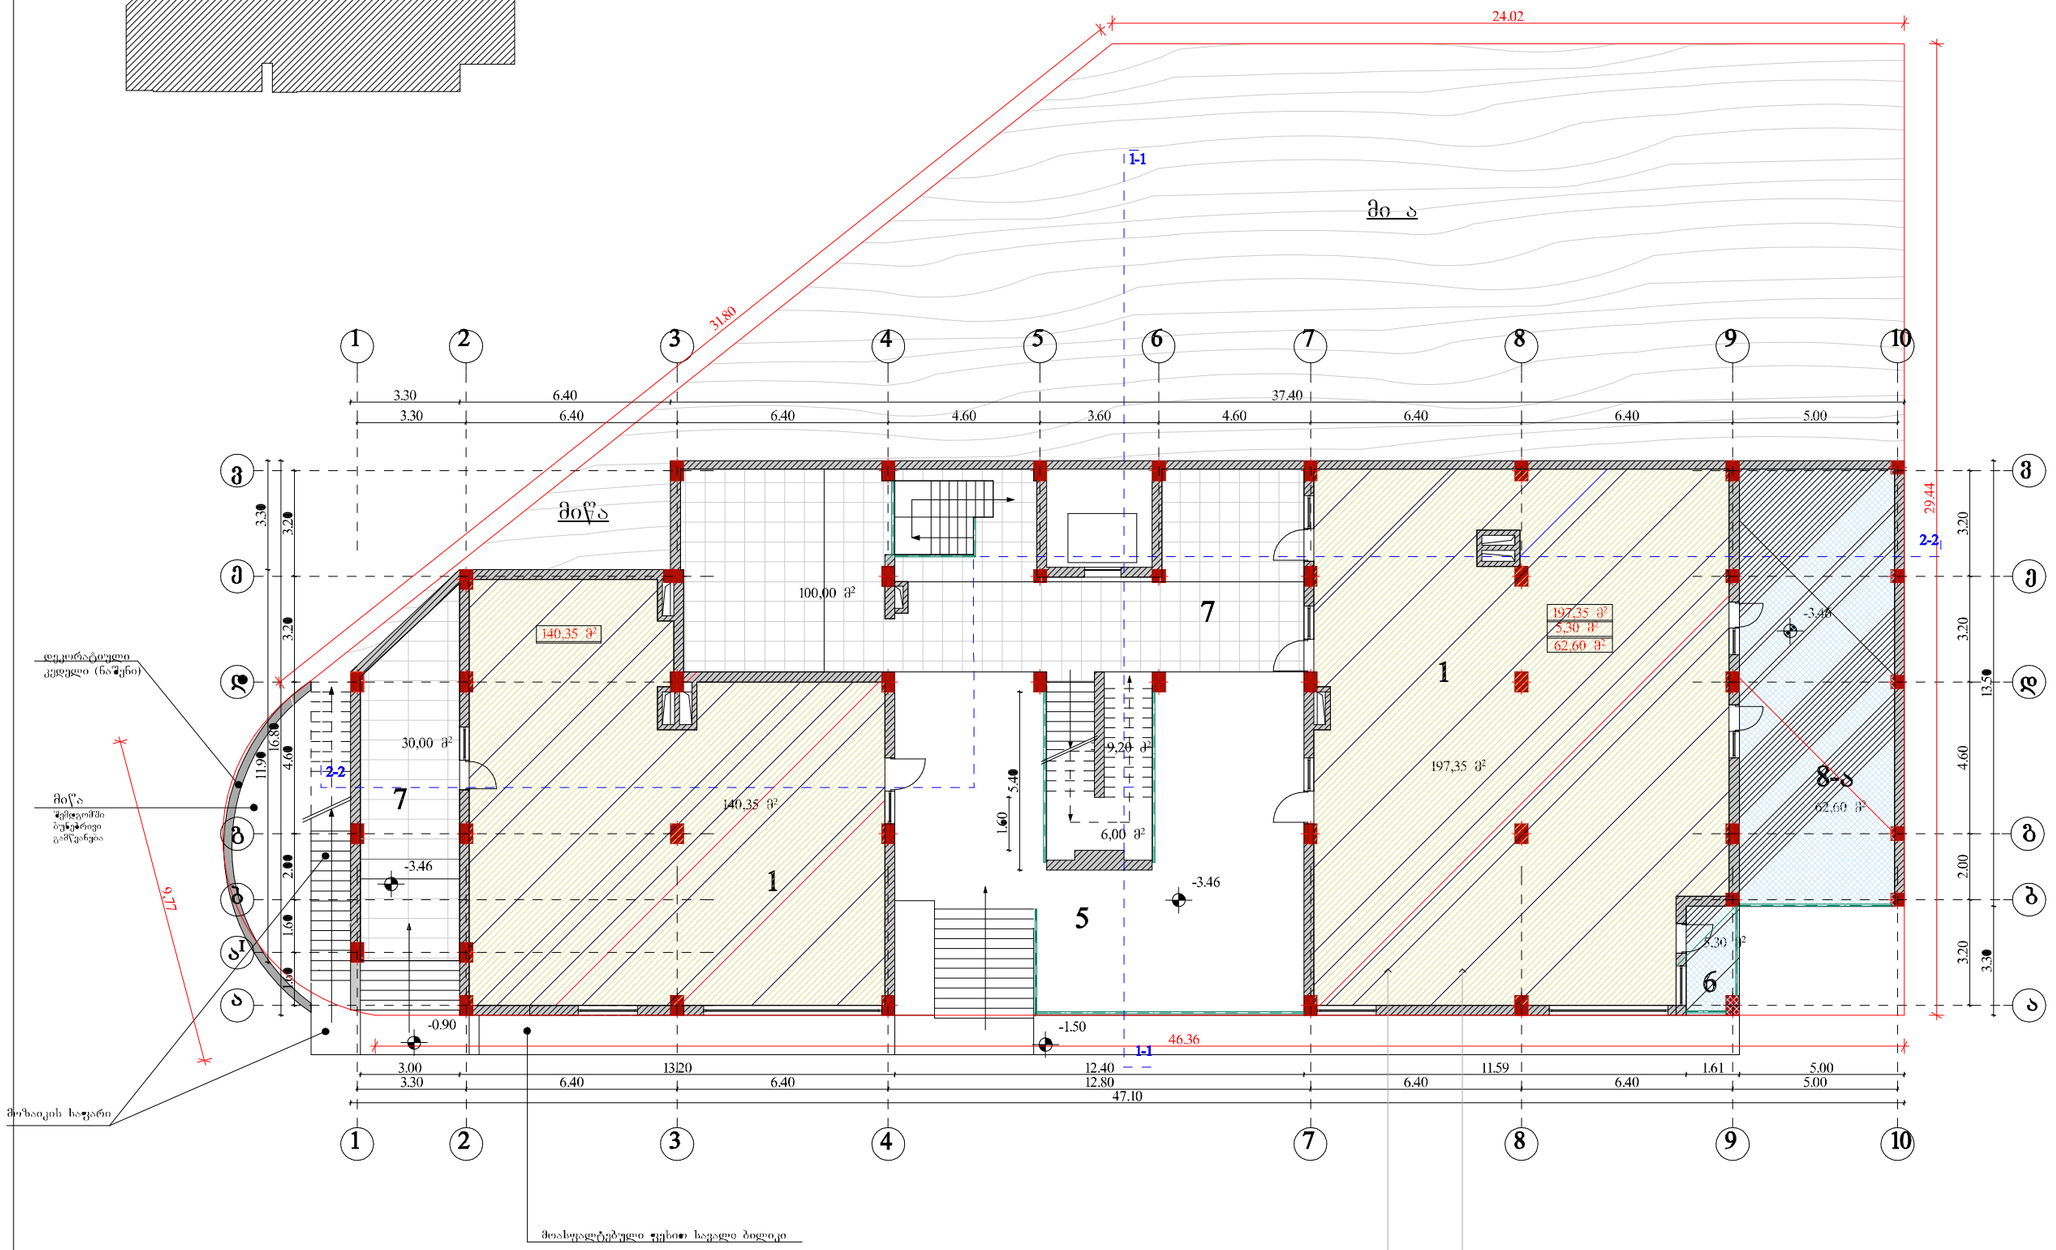

ექსპლიკაცია

საპროექტო ორგანიზაცია

არქიკოლეგიუმი

ქ. თბილისი
უნივერსიტეტის ქ. 52
ტელ: 579940644

პროექტის მისამართი

ქ. თბილისი, უნივერსიტეტის ქ. №19

პროექტის სახელწოდება

მრავალბინიანი საცხოვრებელი სახლის რეკონსტრუქციის პროექტი

ნახაზი

არსებული I სართულის გეგმა (-3.46)

მასშტაბი **1:200**

ექსპლიკაცია

K1 = 885.53 მ2

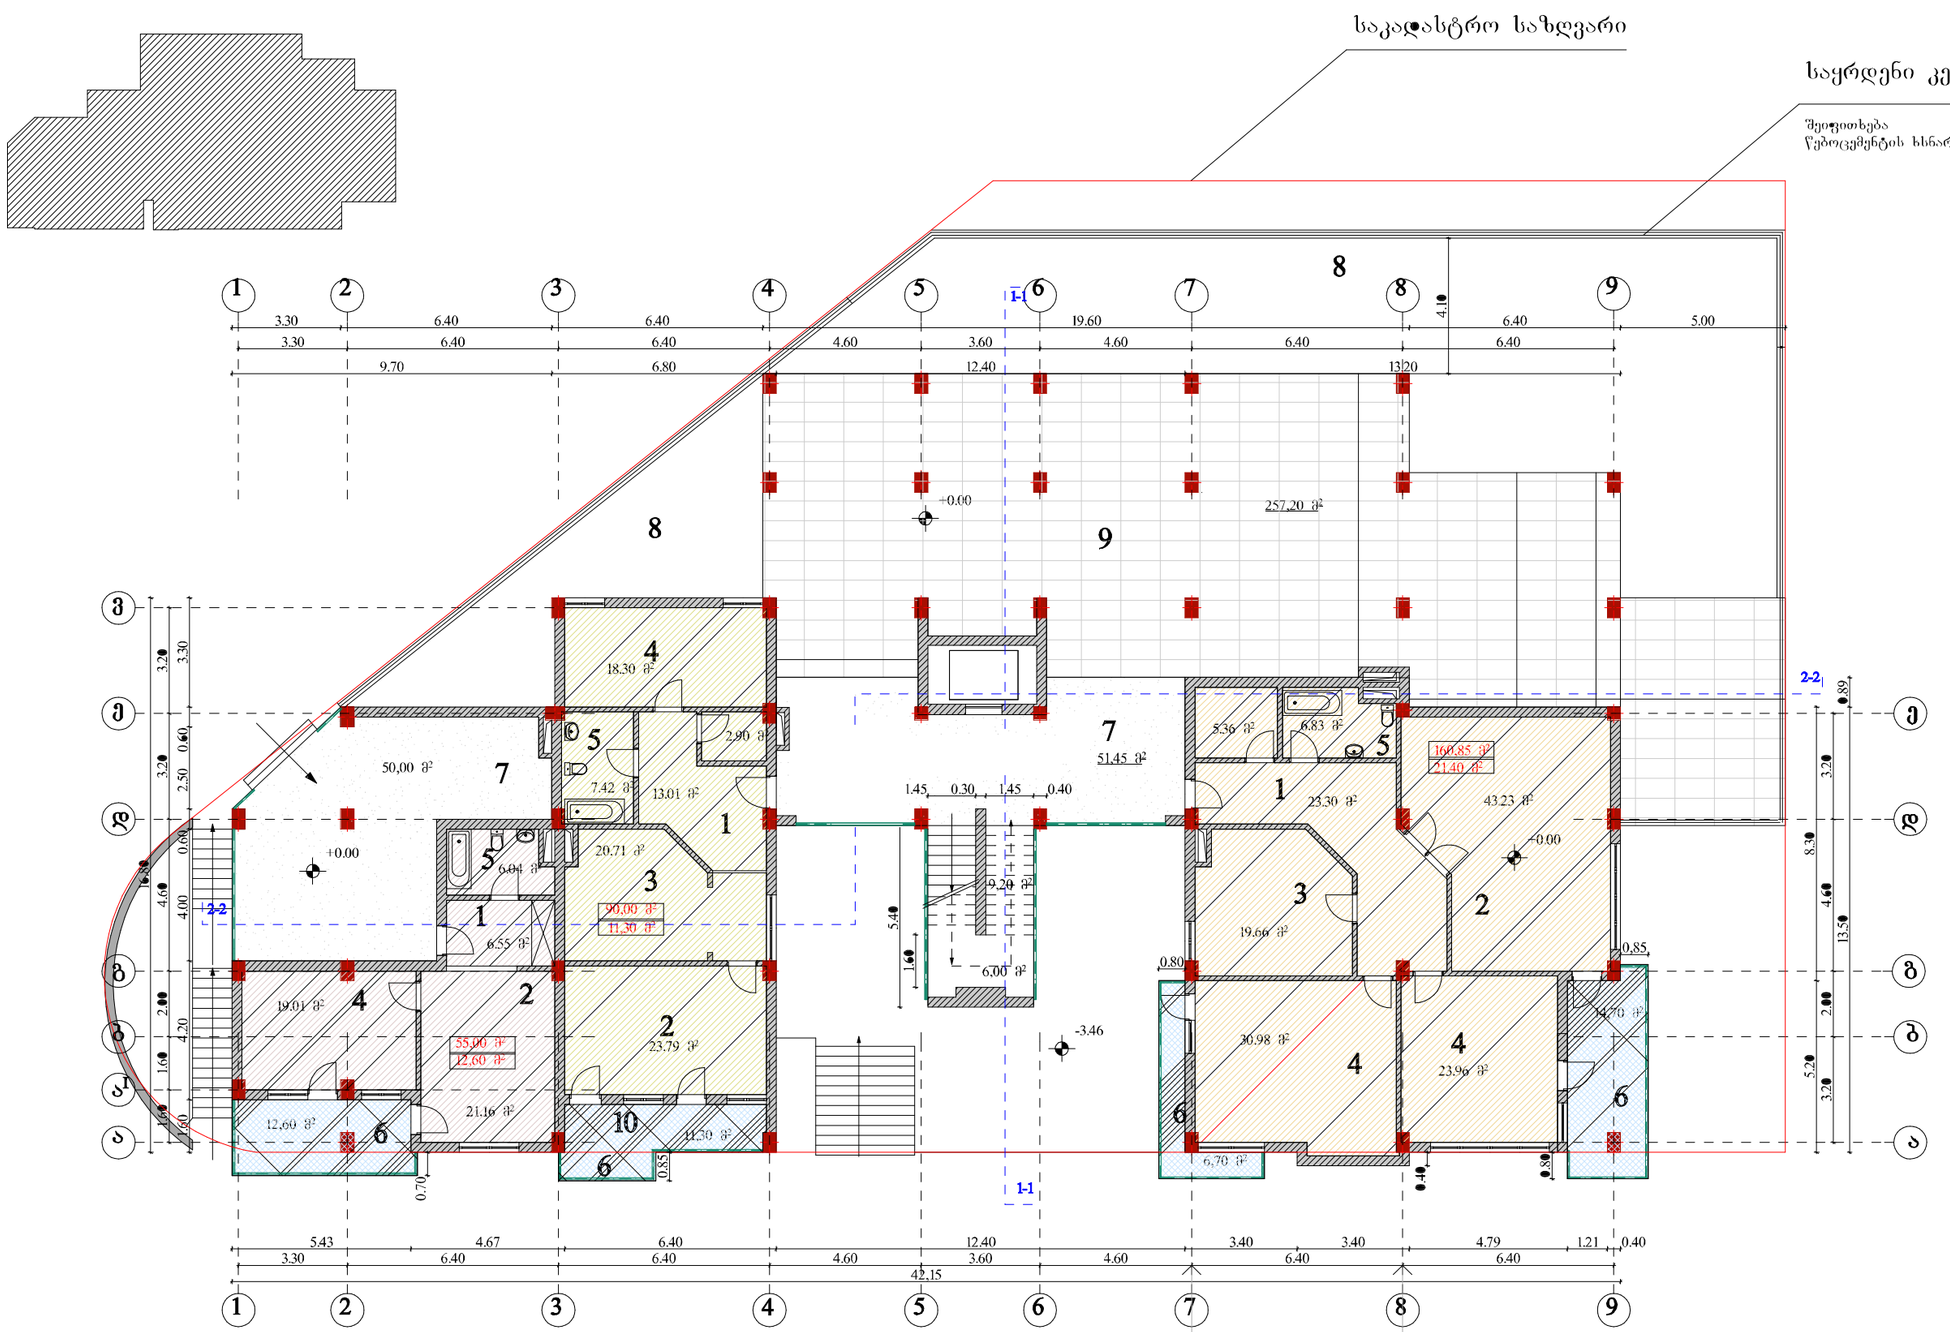

საპროექტო ორგანიზაცია

არქიკოლეგიუმი

ქ. თბილისი
უნივერსიტეტის ქ. 52
ტელ: 579940644

პროექტის მისამართი

ქ. თბილისი,
უნივერსიტეტის ქ. №19

პროექტის სახელწოდება

მრავალბინიანი საცხოვრებელი სახლის რეკონსტრუქციის პროექტი

ნახაზი

არსებული II სართულის გეგმა (0.00)

მასშტაბი 1:200

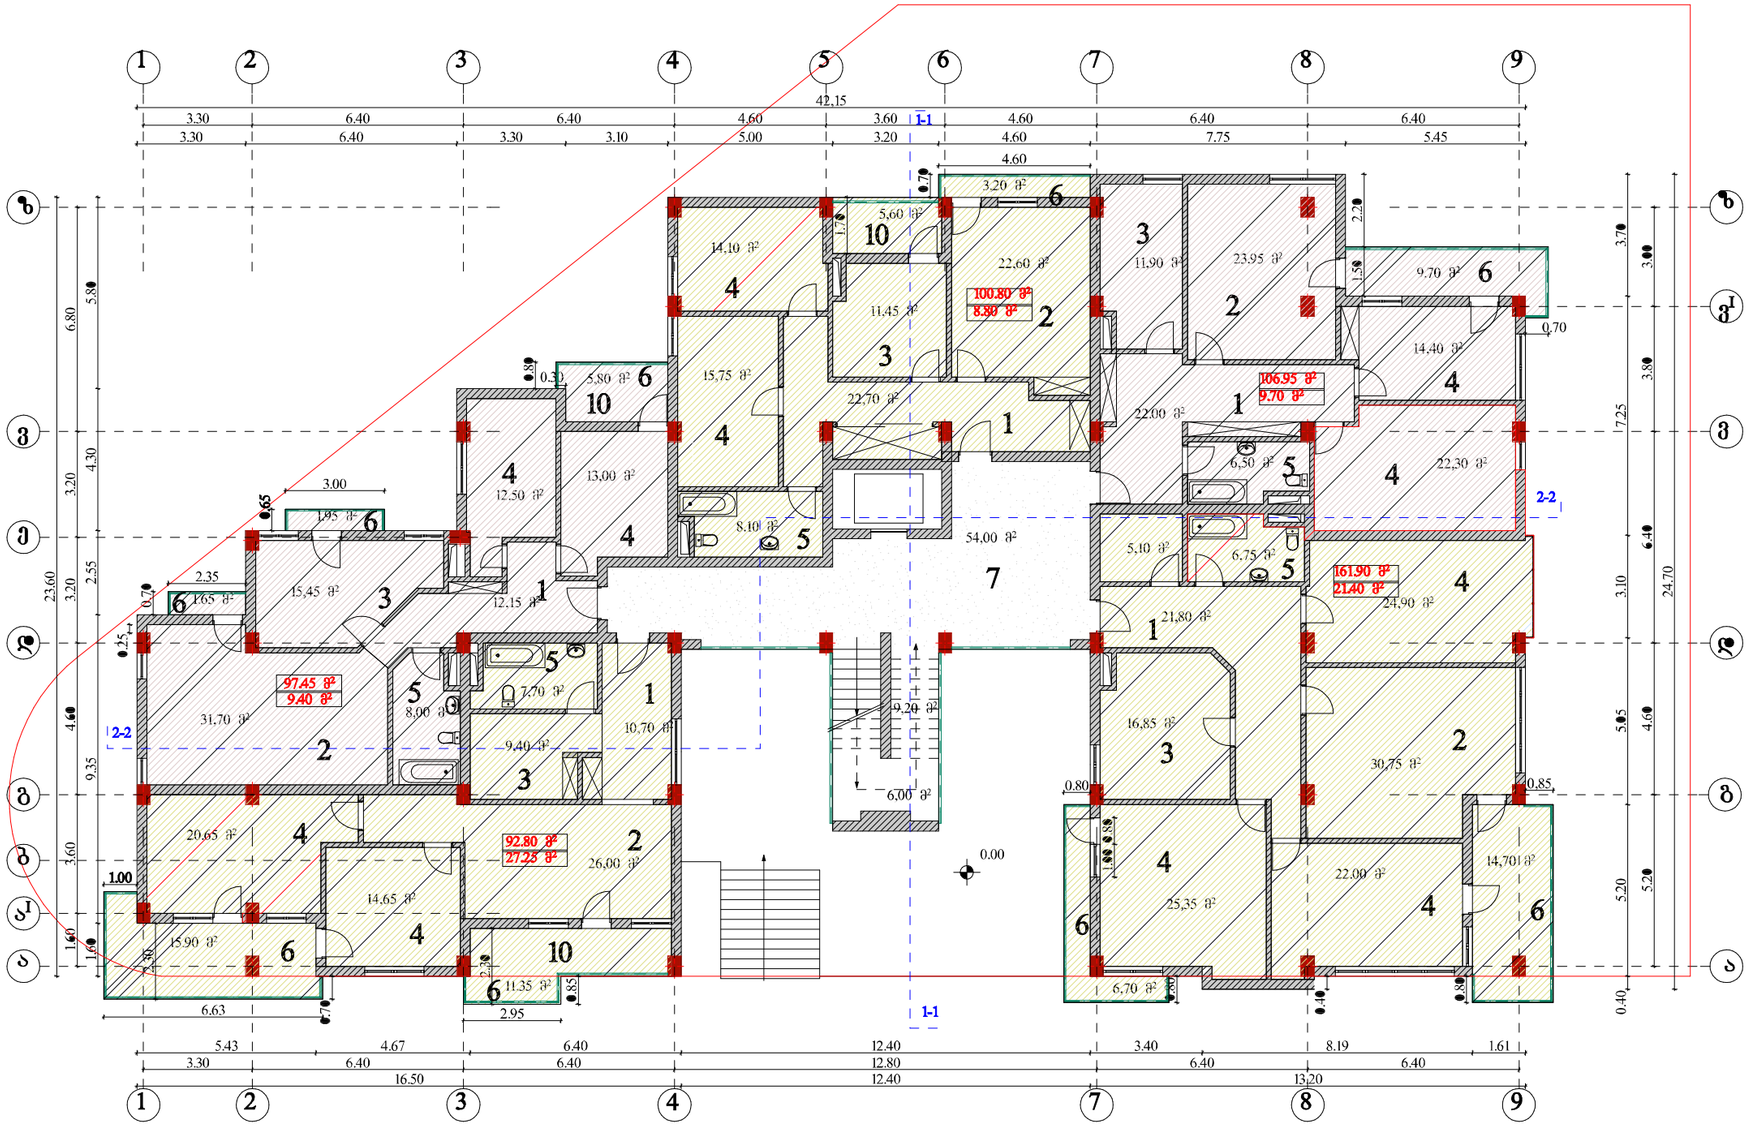

ექსპლიკაცია

საპროექტო ორგანიზაცია

არქიკოლეგიუმი

ქ. თბილისი
უნივერსიტეტის ქ. 52
ტელ: 579940644

პროექტის მისამართი

**ქ. თბილისი,
უნივერსიტეტის ქ. №19**

პროექტის სახელწოდება

მრავალბინიანი საცხოვრებელი სახლის რეკონსტრუქციის პროექტი

ნახაზი

არსებული III სართულის გეგმა (+3.46)

მასშტაბი **1:200**

ექსპლიკაცია

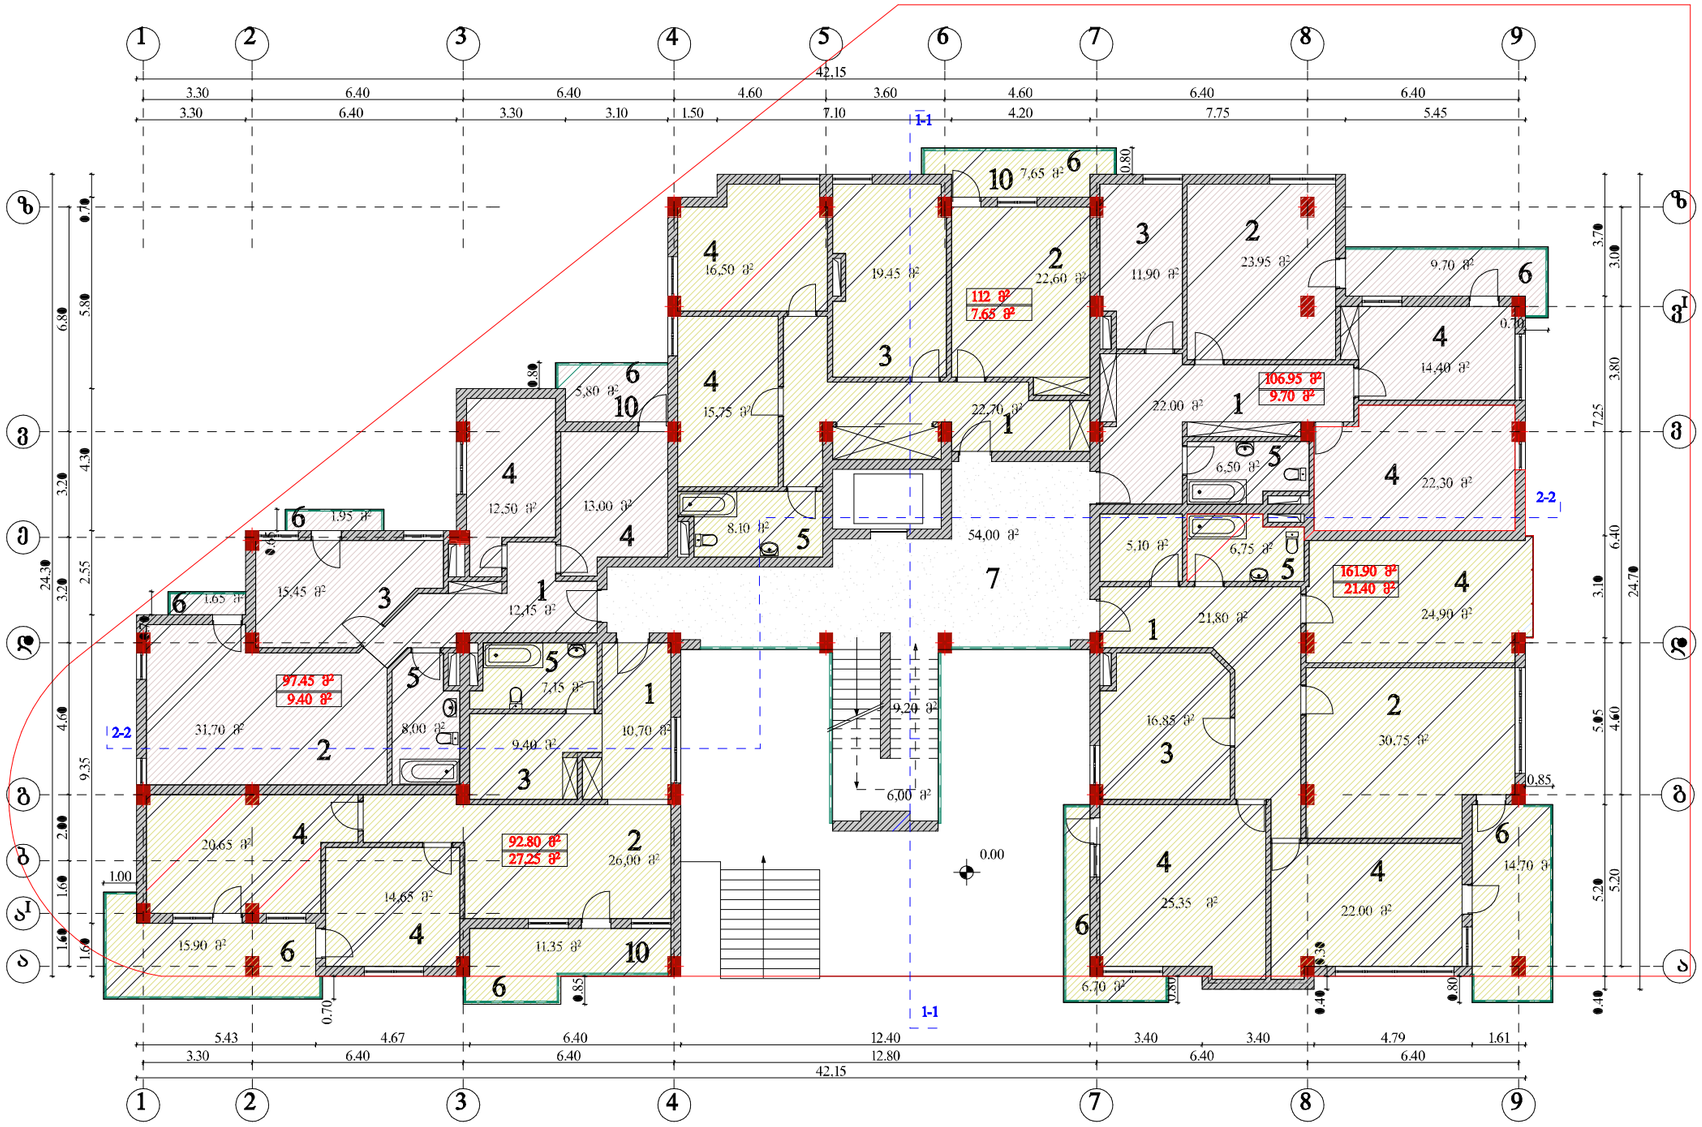

საპროექტო ორგანიზაცია

არქიკოლეგიუმი

ქ. თბილისი
უნივერსიტეტის ქ. 52
ტელ: 579940644

პროექტის მისამართი

ქ. თბილისი,
უნივერსიტეტის ქ. №19

პროექტის სახელწოდება

მრავალბინიანი საცხოვრებელი სახლის რეკონსტრუქციის პროექტი

ნახაზი

არსებული IV სართულის გეგმა (+6.92)

მასშტაბი 1:200

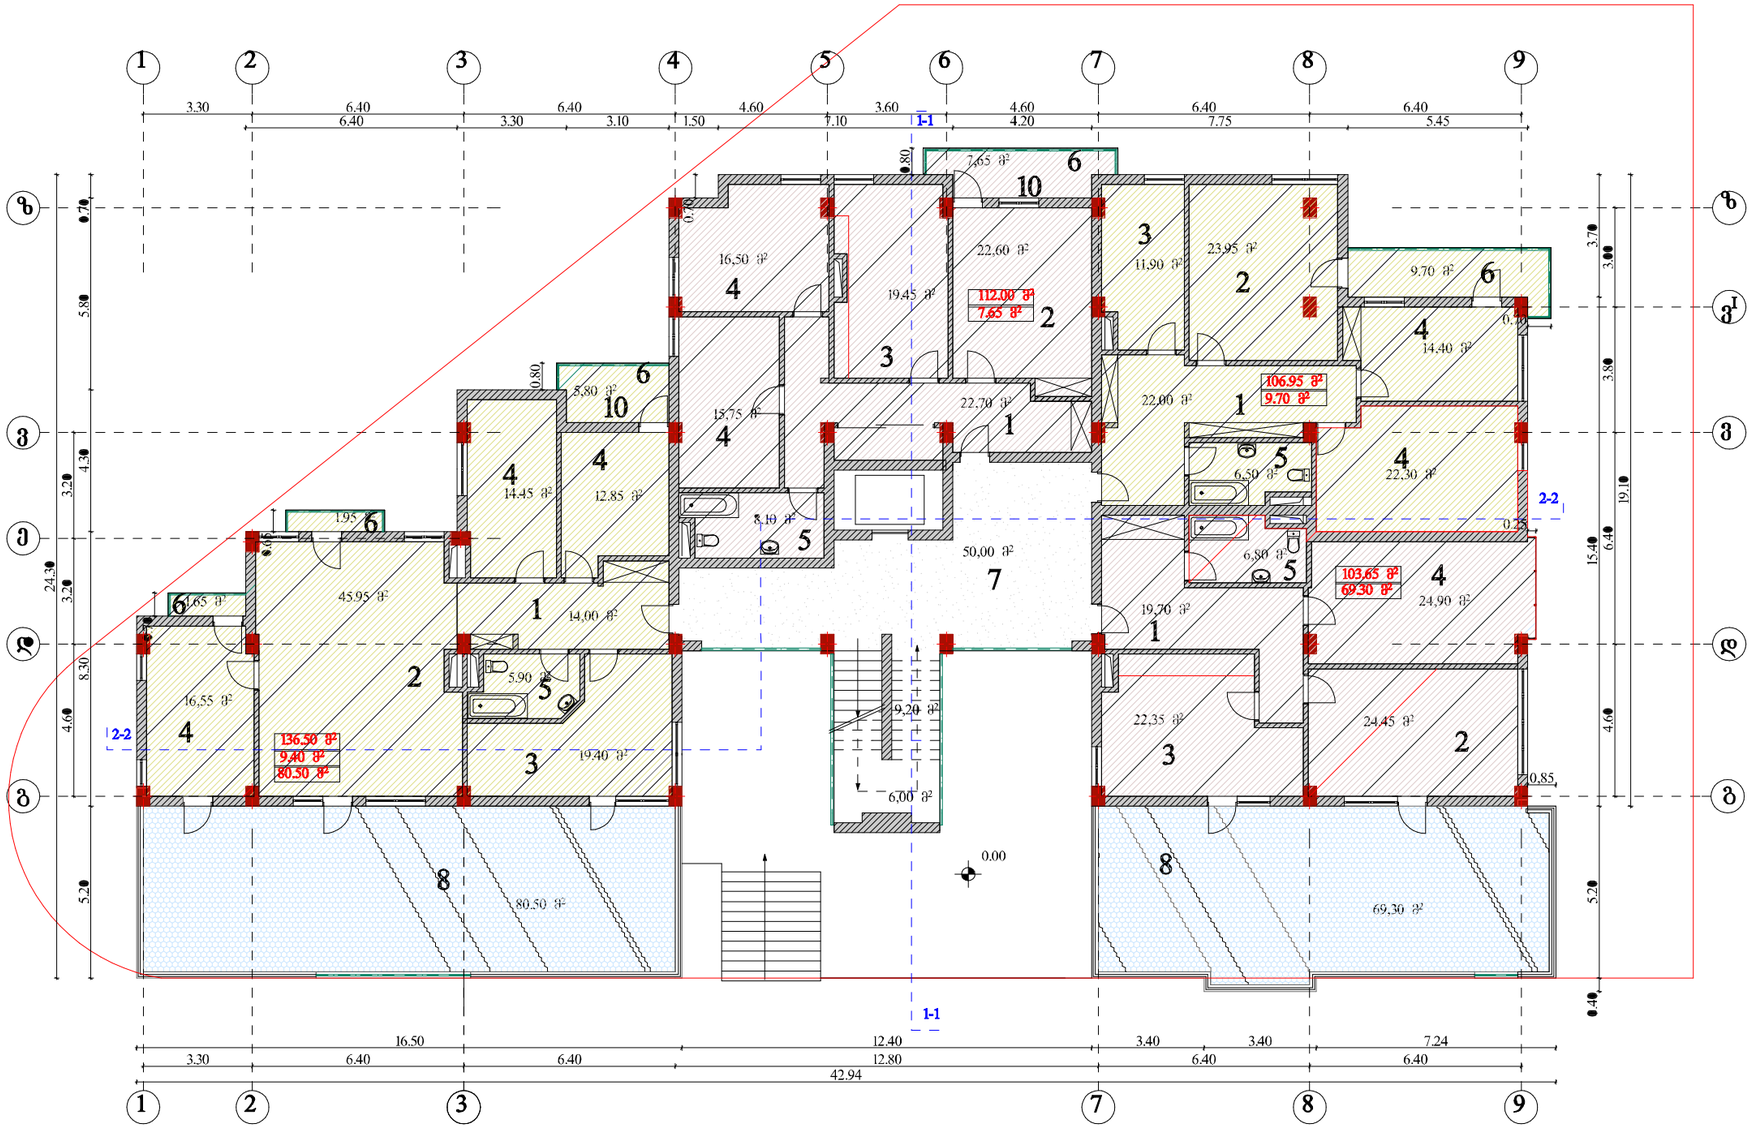

ექსპლიკაცია

საპროექტო ორგანიზაცია

არქიკოლეგიუმი

ქ. თბილისი
უნივერსიტეტის ქ. 52
ტელ: 579940644

პროექტის მისამართი

ქ. თბილისი, უნივერსიტეტის ქ. №19

პროექტის სახელწოდება

მრავალბინიანი საცხოვრებელი სახლის რეკონსტრუქციის პროექტი

ნახაზი

არსებული V სართულის გეგმა (+10.38)

მასშტაბი **1:200**

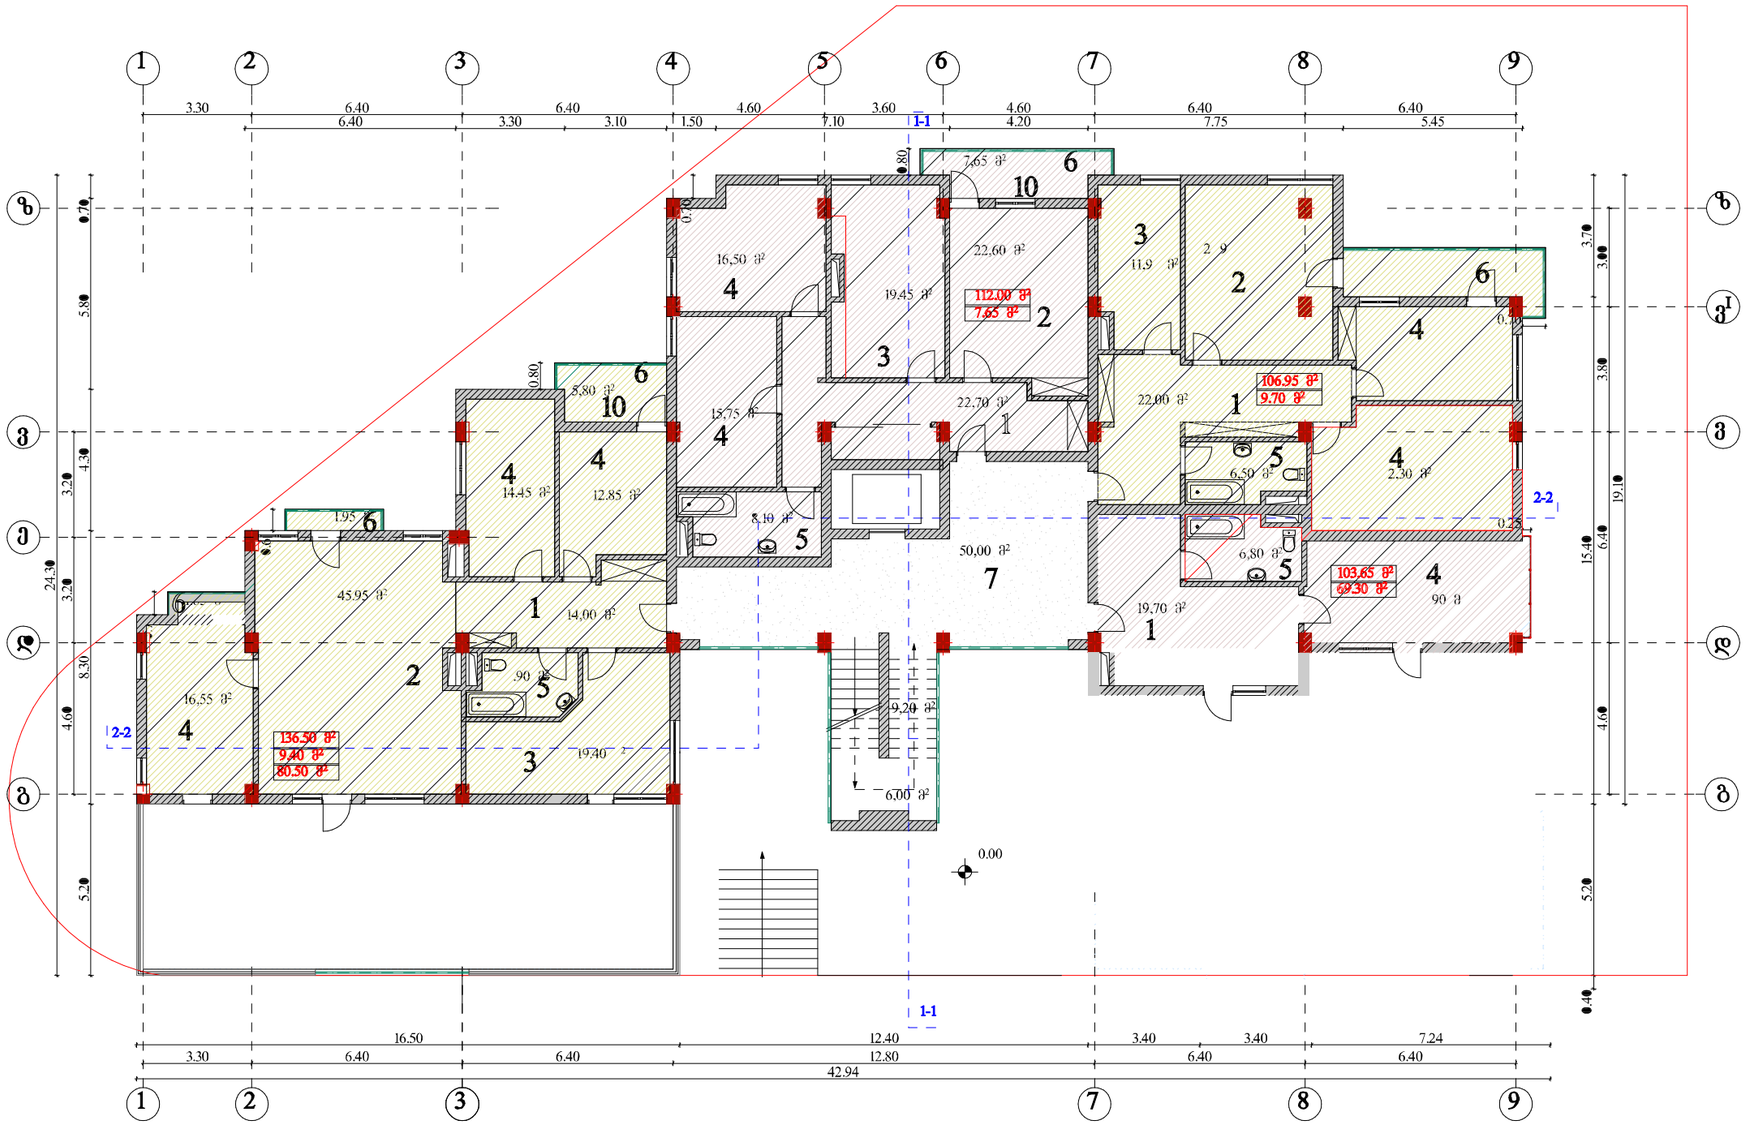

ექსპლიკაცია

საპროექტო ორგანიზაცია

არქიკოლეგიუმი

ქ. თბილისი
უნივერსიტეტის ქ. 52
ტელ: 579940644

პროექტის მისამართი

ქ. თბილისი,
უნივერსიტეტის ქ. №19

პროექტის სახელწოდება

მრავალბინიანი საცხოვრებელი სახლის რეკონსტრუქციის პროექტი

ნახაზი

არსებული VI სართულის გეგმა (+13.85)

მასშტაბი **1:200**

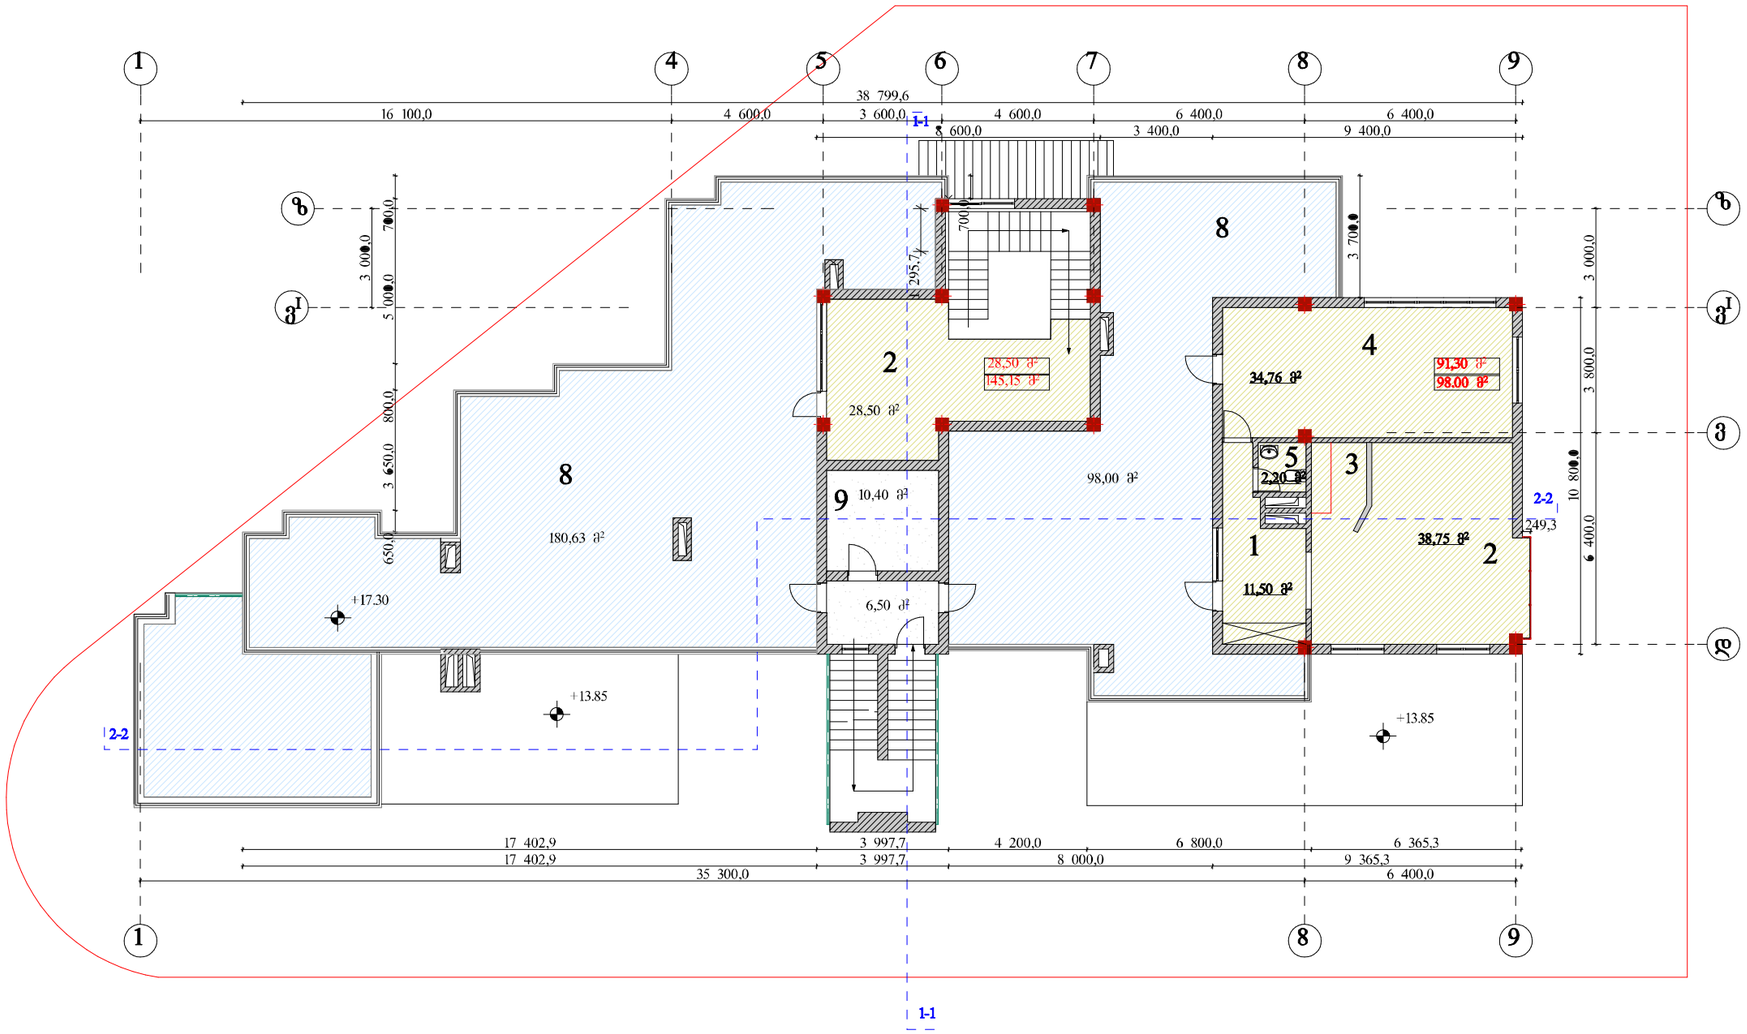

ექსპლიკაცია

საპროექტო ორგანიზაცია

არქიკოლეგიუმი

ქ. თბილისი
უნივერსიტეტის ქ. 52
ტელ: 579940644

პროექტის მისამართი

ქ. თბილისი,
უნივერსიტეტის ქ. №19

პროექტის სახელწოდება

მრავალბინიანი საცხოვრებელი სახლის რეკონსტრუქციის პროექტი

ნახაზი

არსებული VII სართულის გეგმა (+17.30)

მასშტაბი 1:200

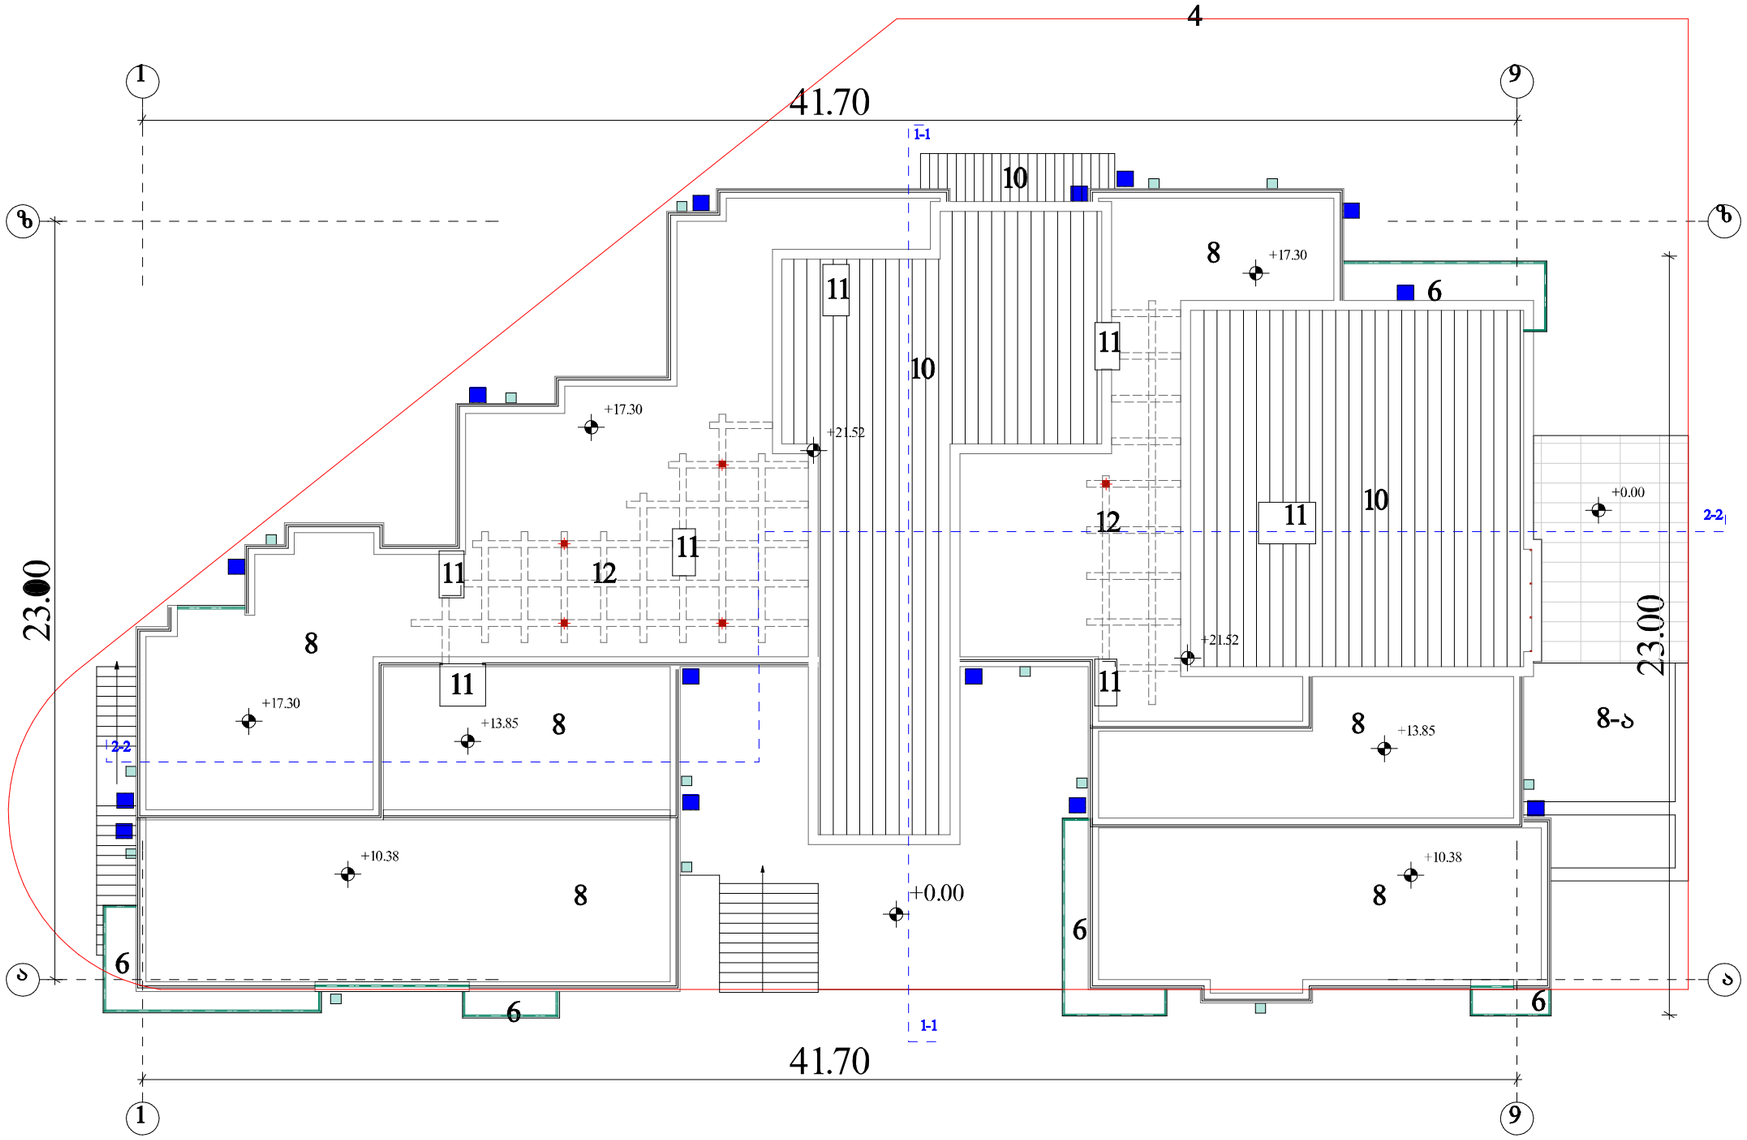

ექსპლიკაცია

საპროექტო ორგანიზაცია

არქიკოლეგიუმი

ქ. თბილისი
უნივერსიტეტის ქ. 52
ტელ: 579940644

პროექტის მისამართი

ქ. თბილისი,
უნივერსიტეტის ქ. №19

პროექტის სახელწოდება

მრავალბინიანი საცხოვრებელი სახლის რეკონსტრუქციის პროექტი

ნახაზი

არსებული სახურავის გეგმა

მასშტაბი **1:200**

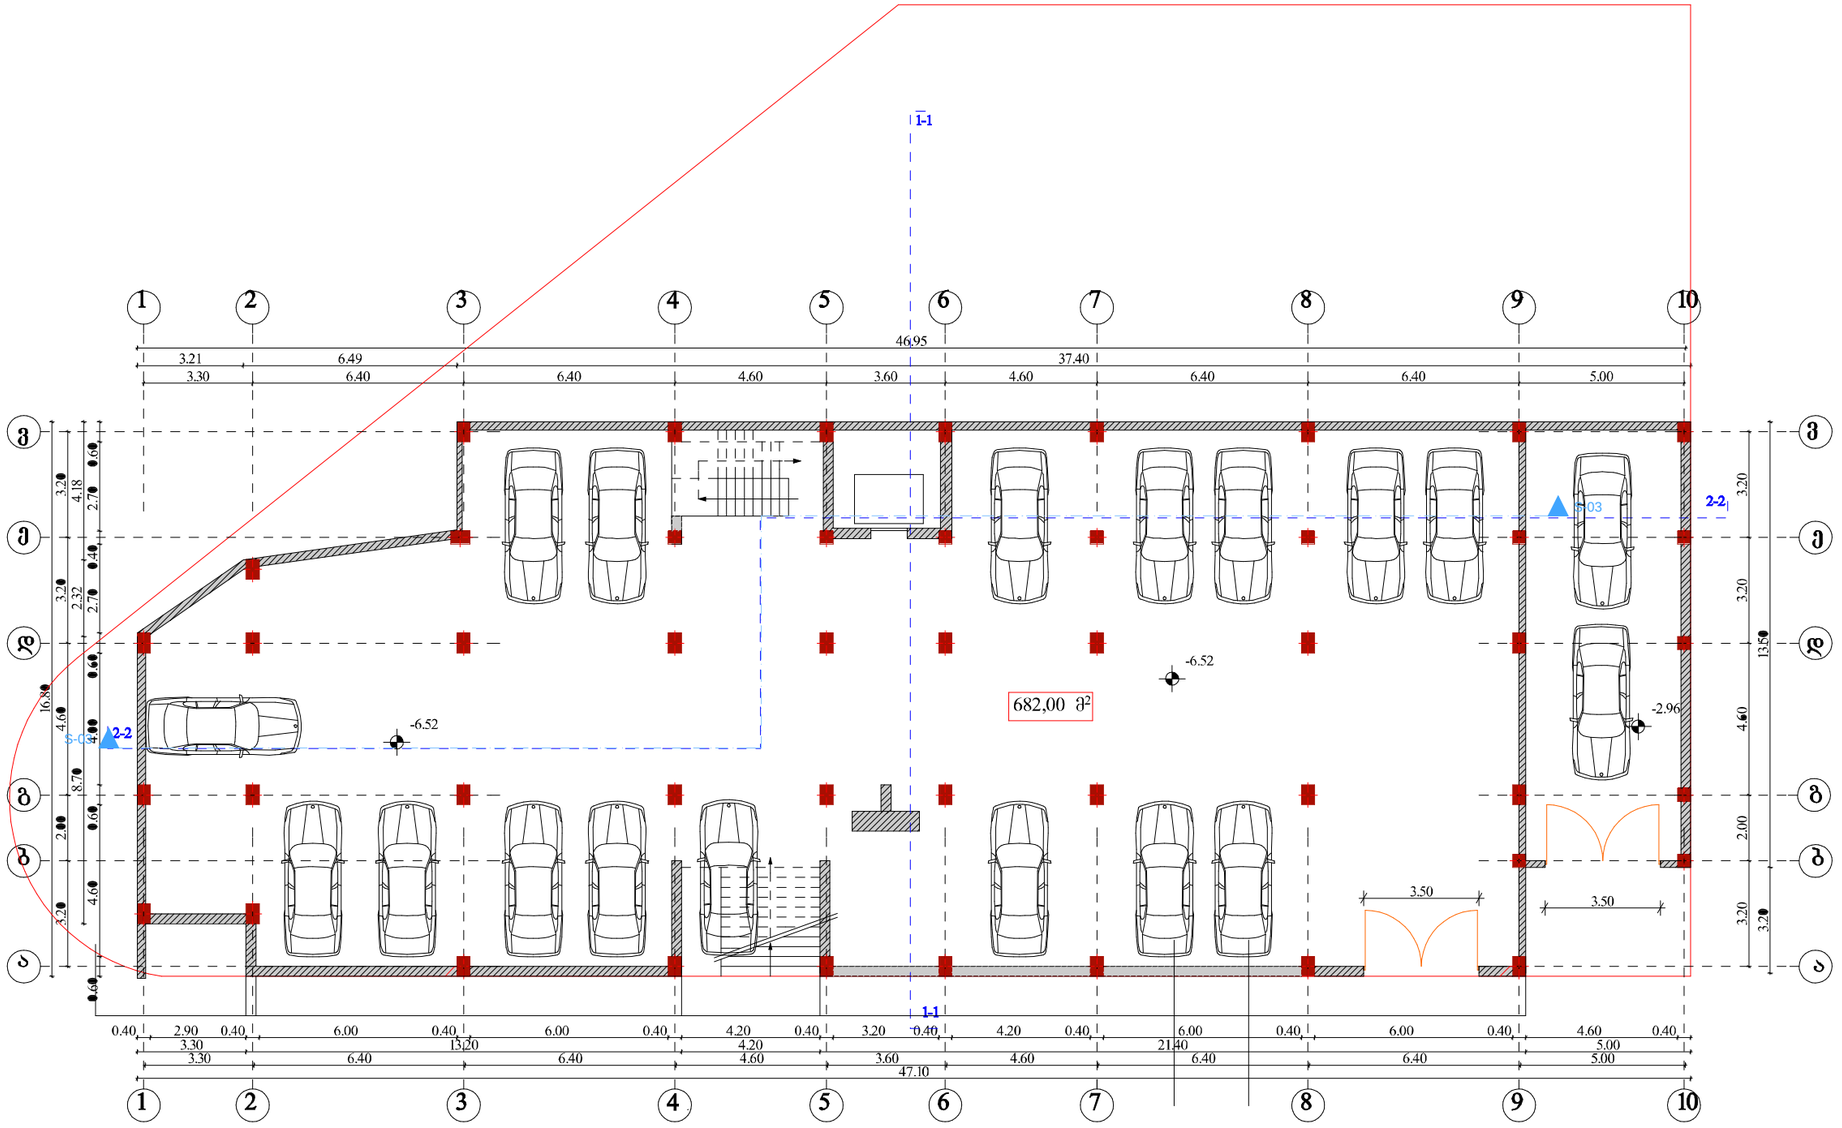

ექსპლიკაცია

საპროექტო ორგანიზაცია

არქიკოლეგიუმი

ქ. თბილისი
უნივერსიტეტის ქ. 52
ტელ: 579940644

პროექტის მისამართი

**ქ. თბილისი,
უნივერსიტეტის ქ. №19**

პროექტის სახელწოდება

მრავალბინიანი საცხოვრებელი სახლის რეკონსტრუქციის პროექტი

ნახაზი

საპროექტო დახურული ავტოსადგომი გეგმა (-6.52)

მასშტაბი **1:200**

K1 = 885.53 მ2

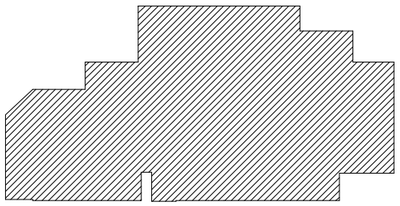

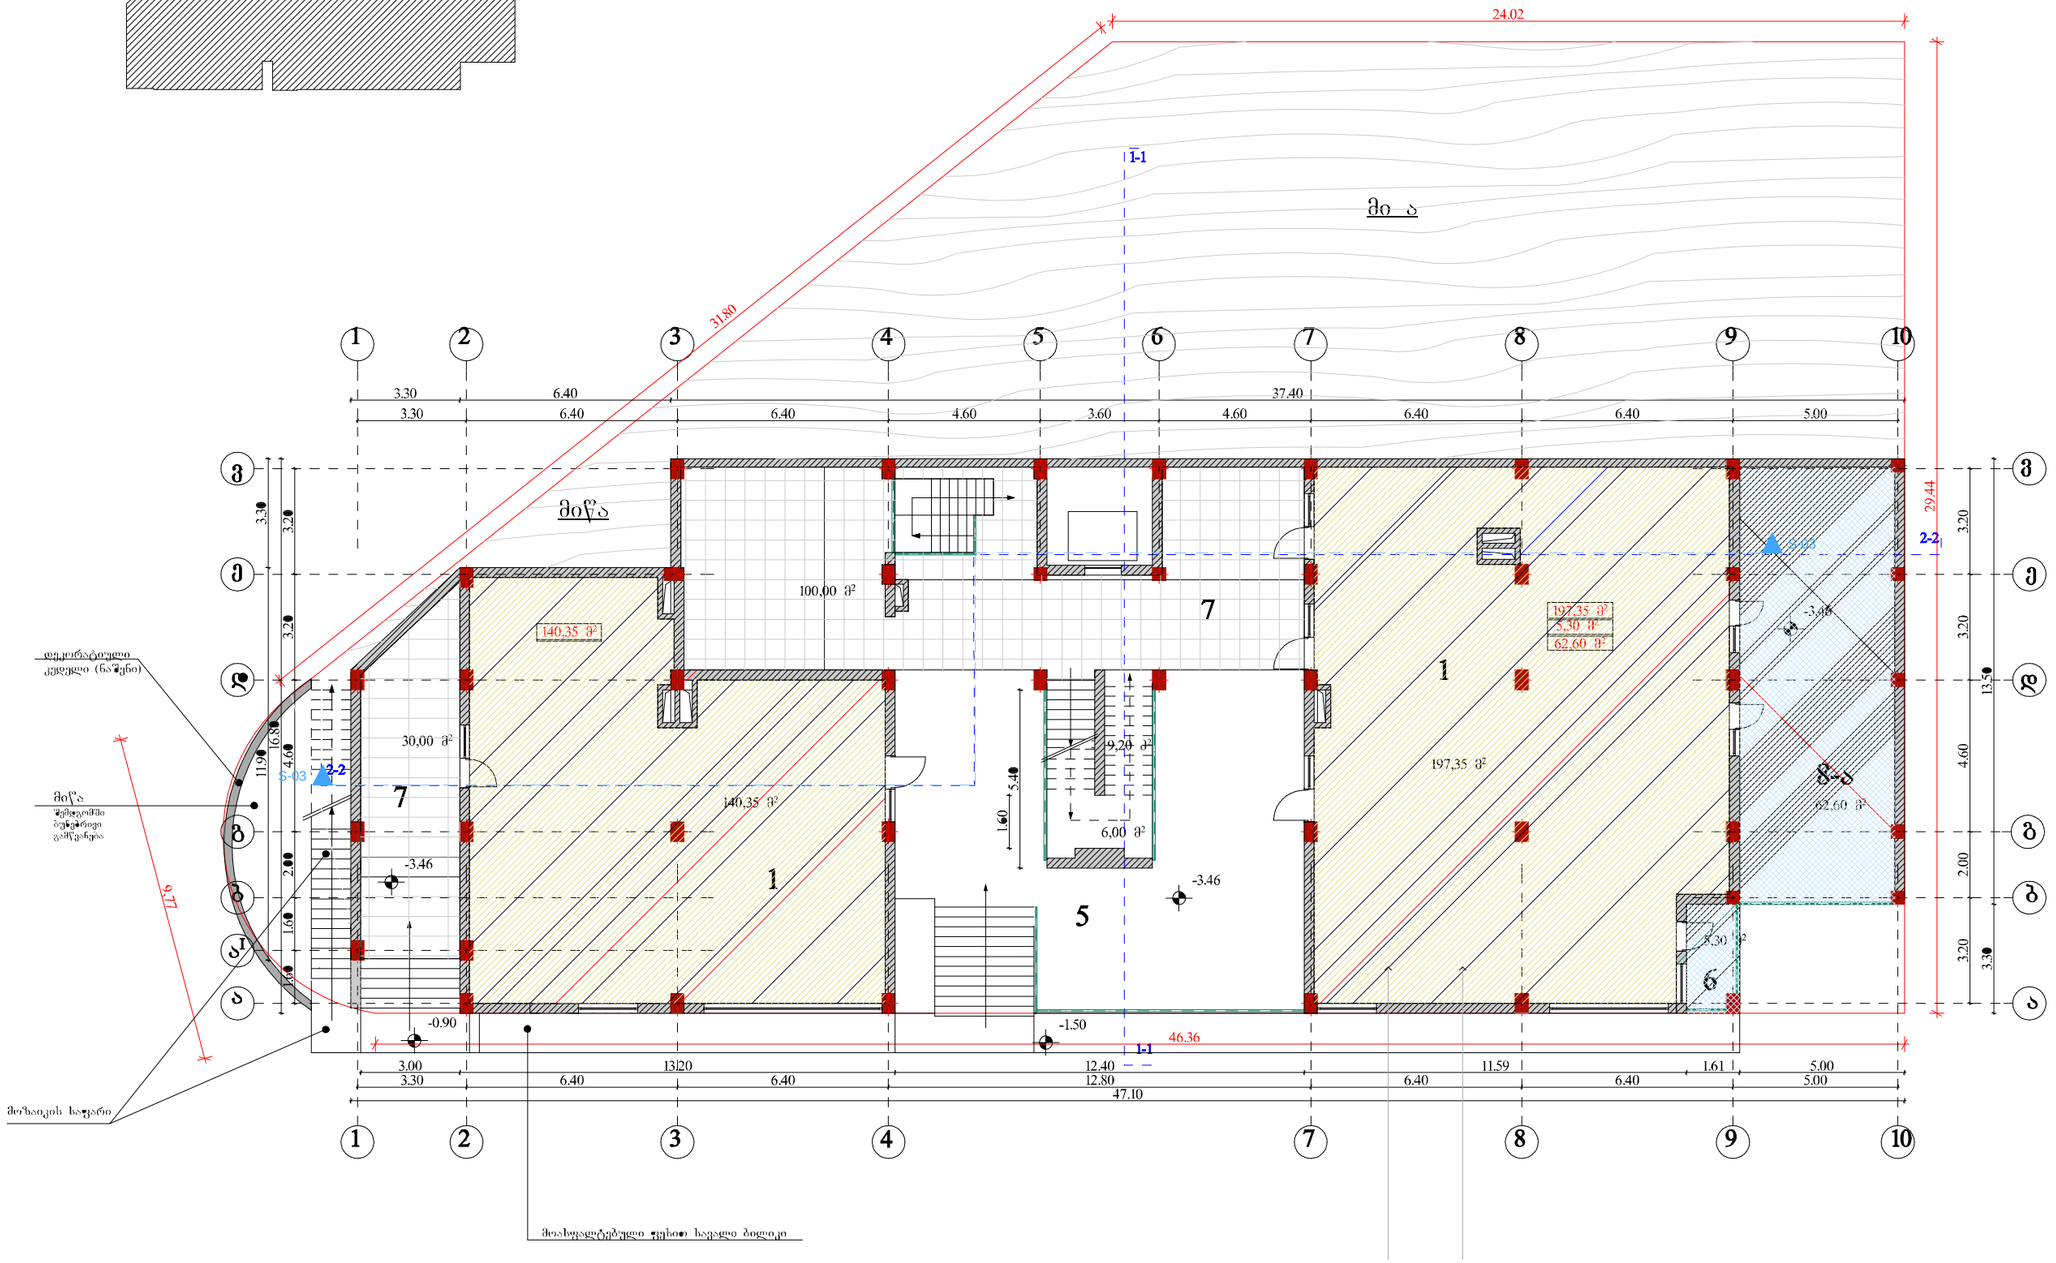

ექსპლიკაცია

საპროექტო ორგანიზაცია

არქიკოლეგიუმი

ქ. თბილისი
უნივერსიტეტის ქ. 52
ტელ: 579940644

პროექტის მისამართი

ქ. თბილისი, უნივერსიტეტის ქ. №19

პროექტის სახელწოდება

მრავალბინიანი საცხოვრებელი სახლის რეკონსტრუქციის პროექტი

ნახაზი

საპროექტო I სართულის გეგმა (-3.46)

მასშტაბი **1:200**

ექსპლიკაცია

K1 = 885.53 მ2

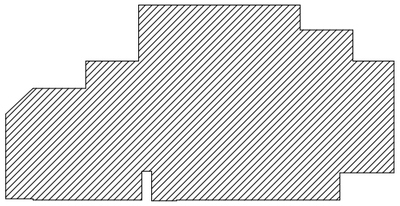

საკადასტრო საზღვარი

საყრდენი კედელი

შეიჭითხება
წებოცემენტის ხსნარით

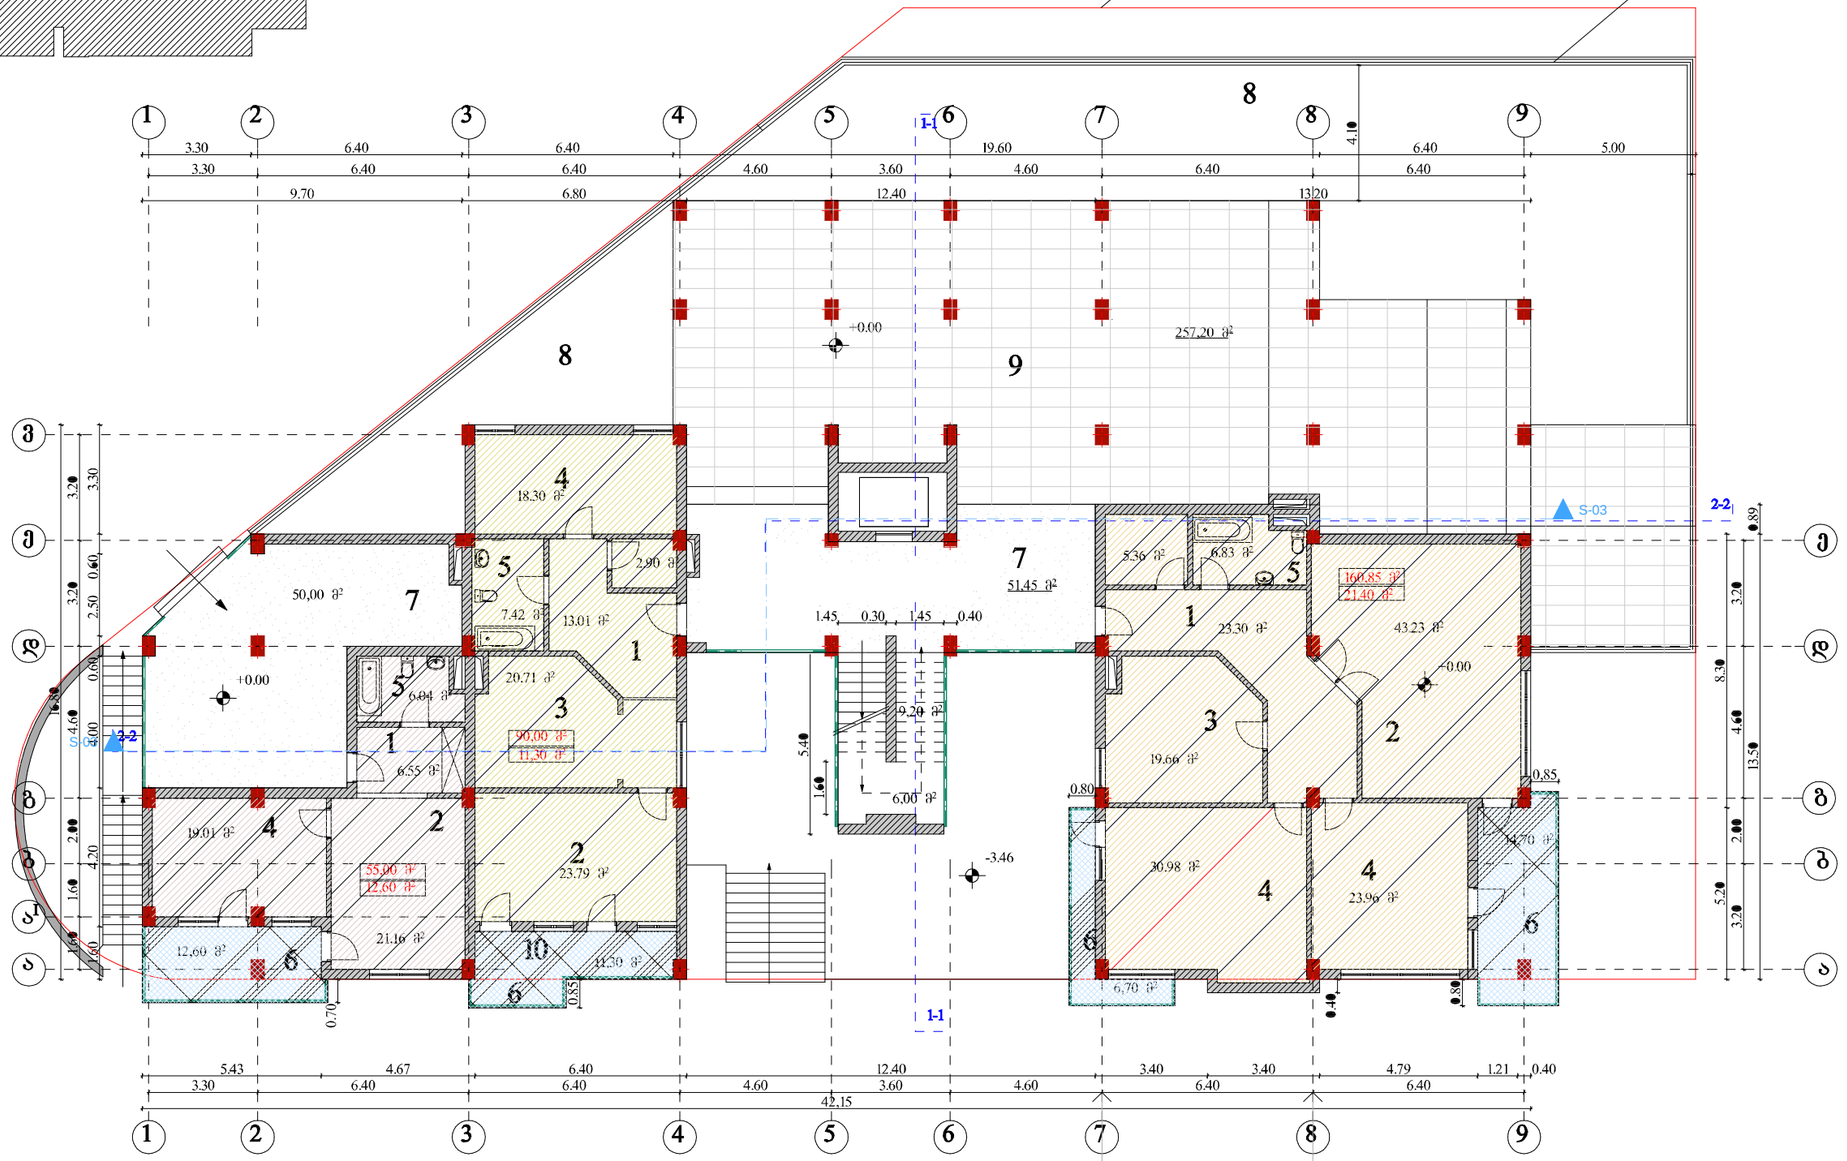

საპროექტო ორგანიზაცია

არქიკოლეგიუმი

ქ. თბილისი
უნივერსიტეტის ქ. 52
ტელ: 579940644

პროექტის მისამართი

ქ. თბილისი,
უნივერსიტეტის ქ. №19

პროექტის სახელწოდება

მრავალბინიანი საცხოვრებელი სახლის რეკონსტრუქციის პროექტი

ნახაზი

საპროექტო II სართულის გეგმა (0.00)

მასშტაბი 1:200

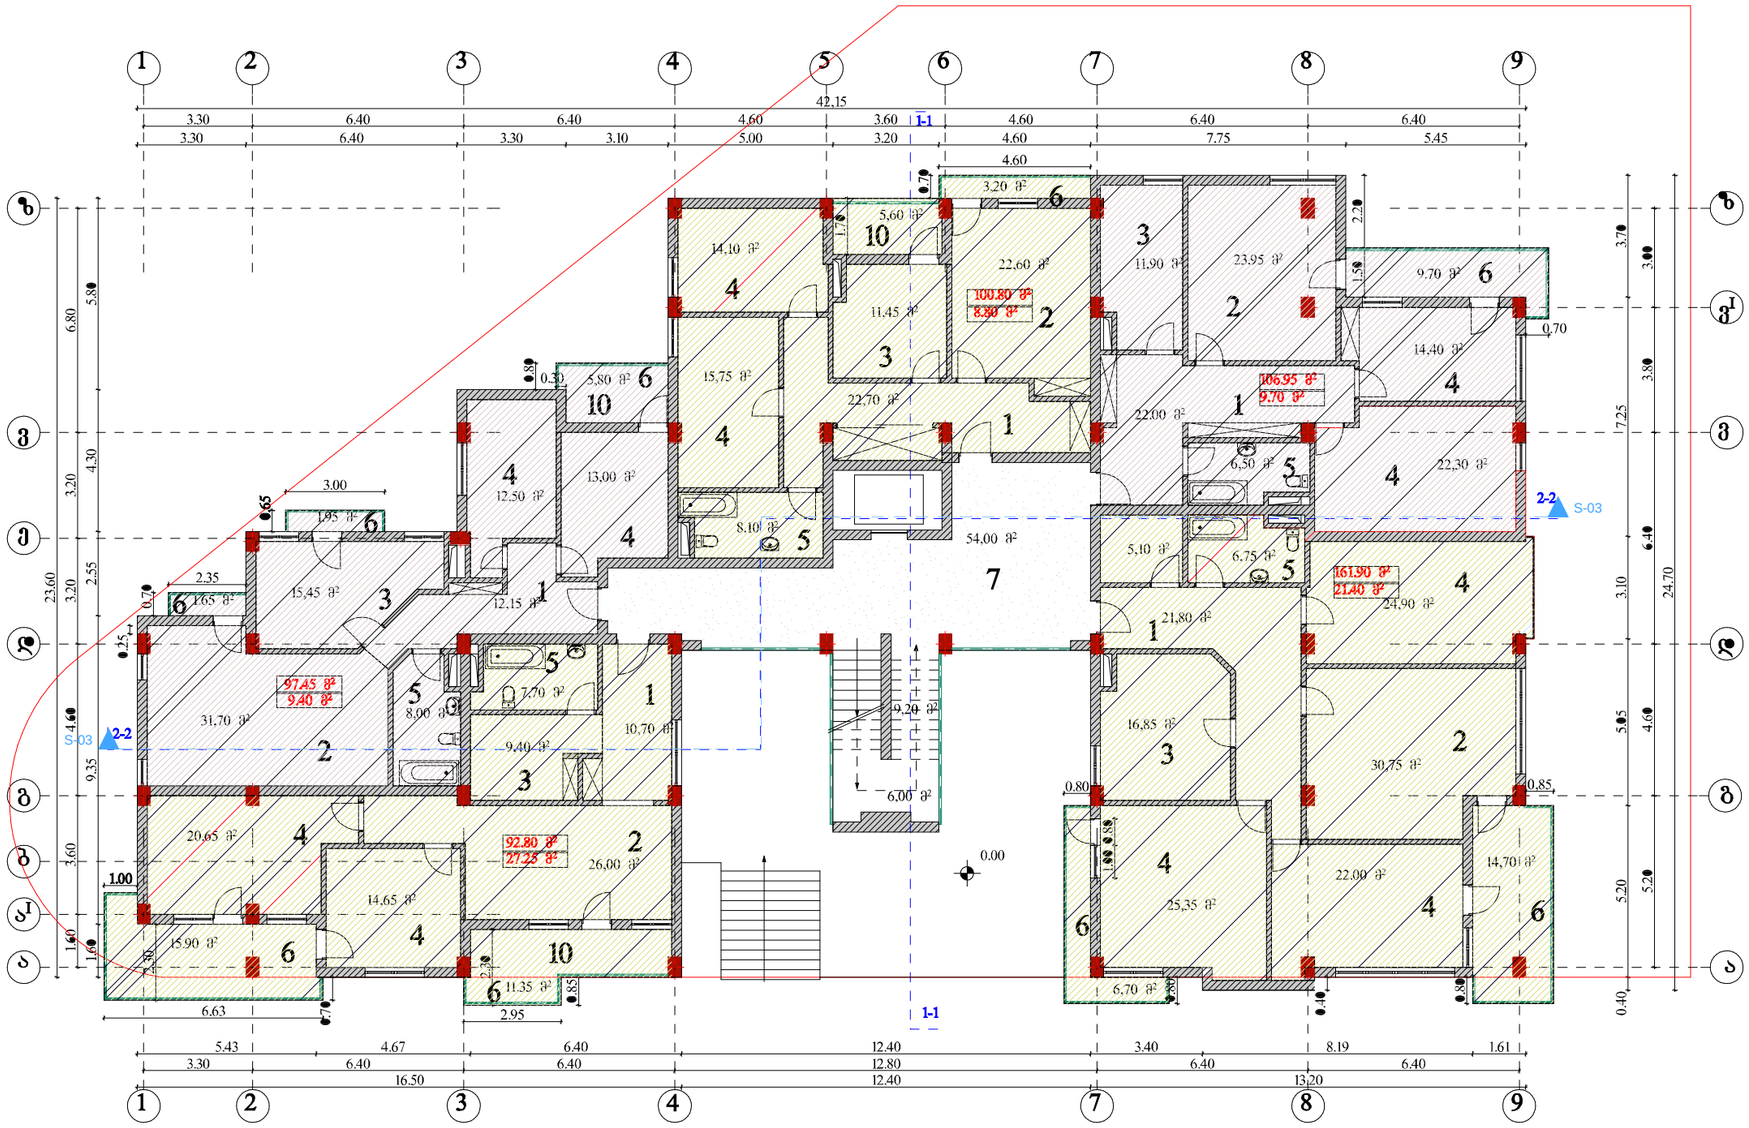

ექსპლიკაცია

საპროექტო ორგანიზაცია

არქიკოლეგიუმი

ქ. თბილისი
უნივერსიტეტის ქ. 52
ტელ: 579940644

პროექტის მისამართი

ქ. თბილისი, უნივერსიტეტის ქ. №19

პროექტის სახელწოდება

მრავალბინიანი საცხოვრებელი სახლის რეკონსტრუქციის პროექტი

ნახაზი

საპროექტო III სართულის გეგმა (+3.46)

მასშტაბი **1:200**

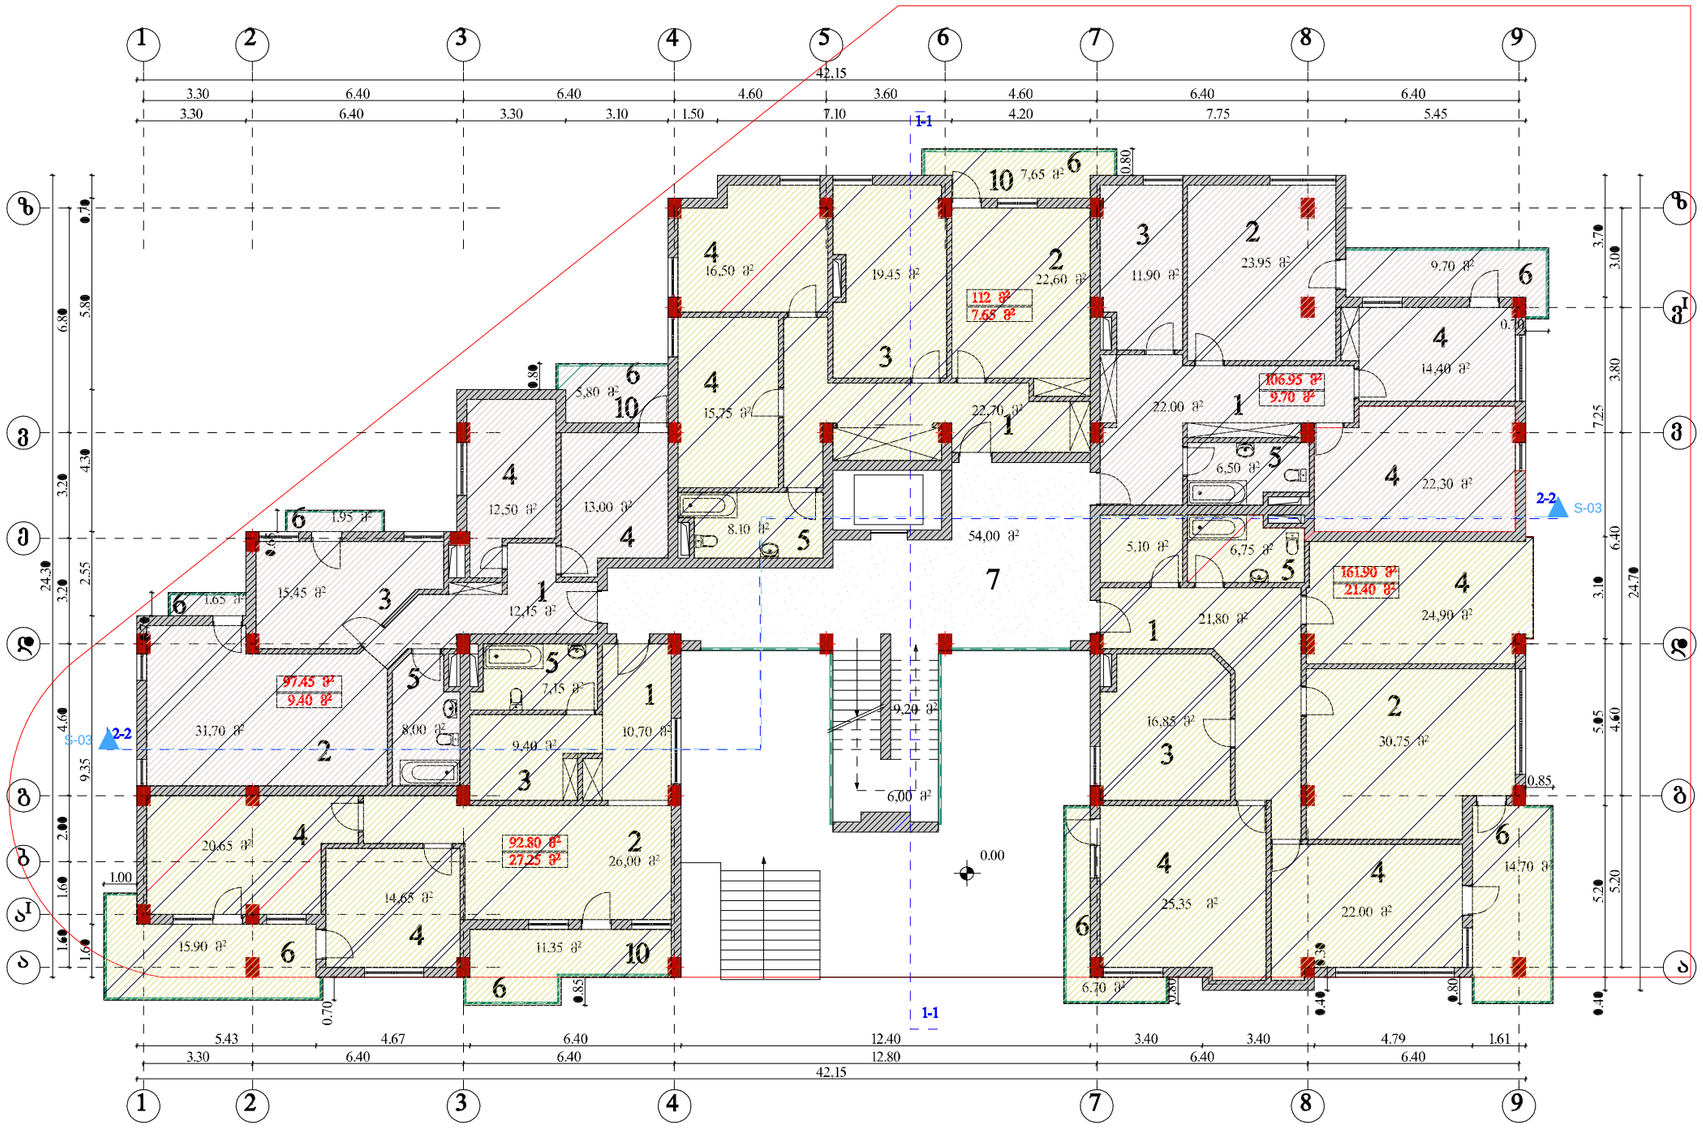

ექსპლიკაცია

საპროექტო ორგანიზაცია

არქიკოლეგიუმი

ქ. თბილისი
უნივერსიტეტის ქ. 52
ტელ: 579940644

პროექტის მისამართი

ქ. თბილისი, უნივერსიტეტის ქ. №19

პროექტის სახელწოდება

მრავალბინიანი საცხოვრებელი სახლის რეკონსტრუქციის პროექტი

ნახაზი

საპროექტო IV სართულის გეგმა (+6.92)

მასშტაბი **1:200**

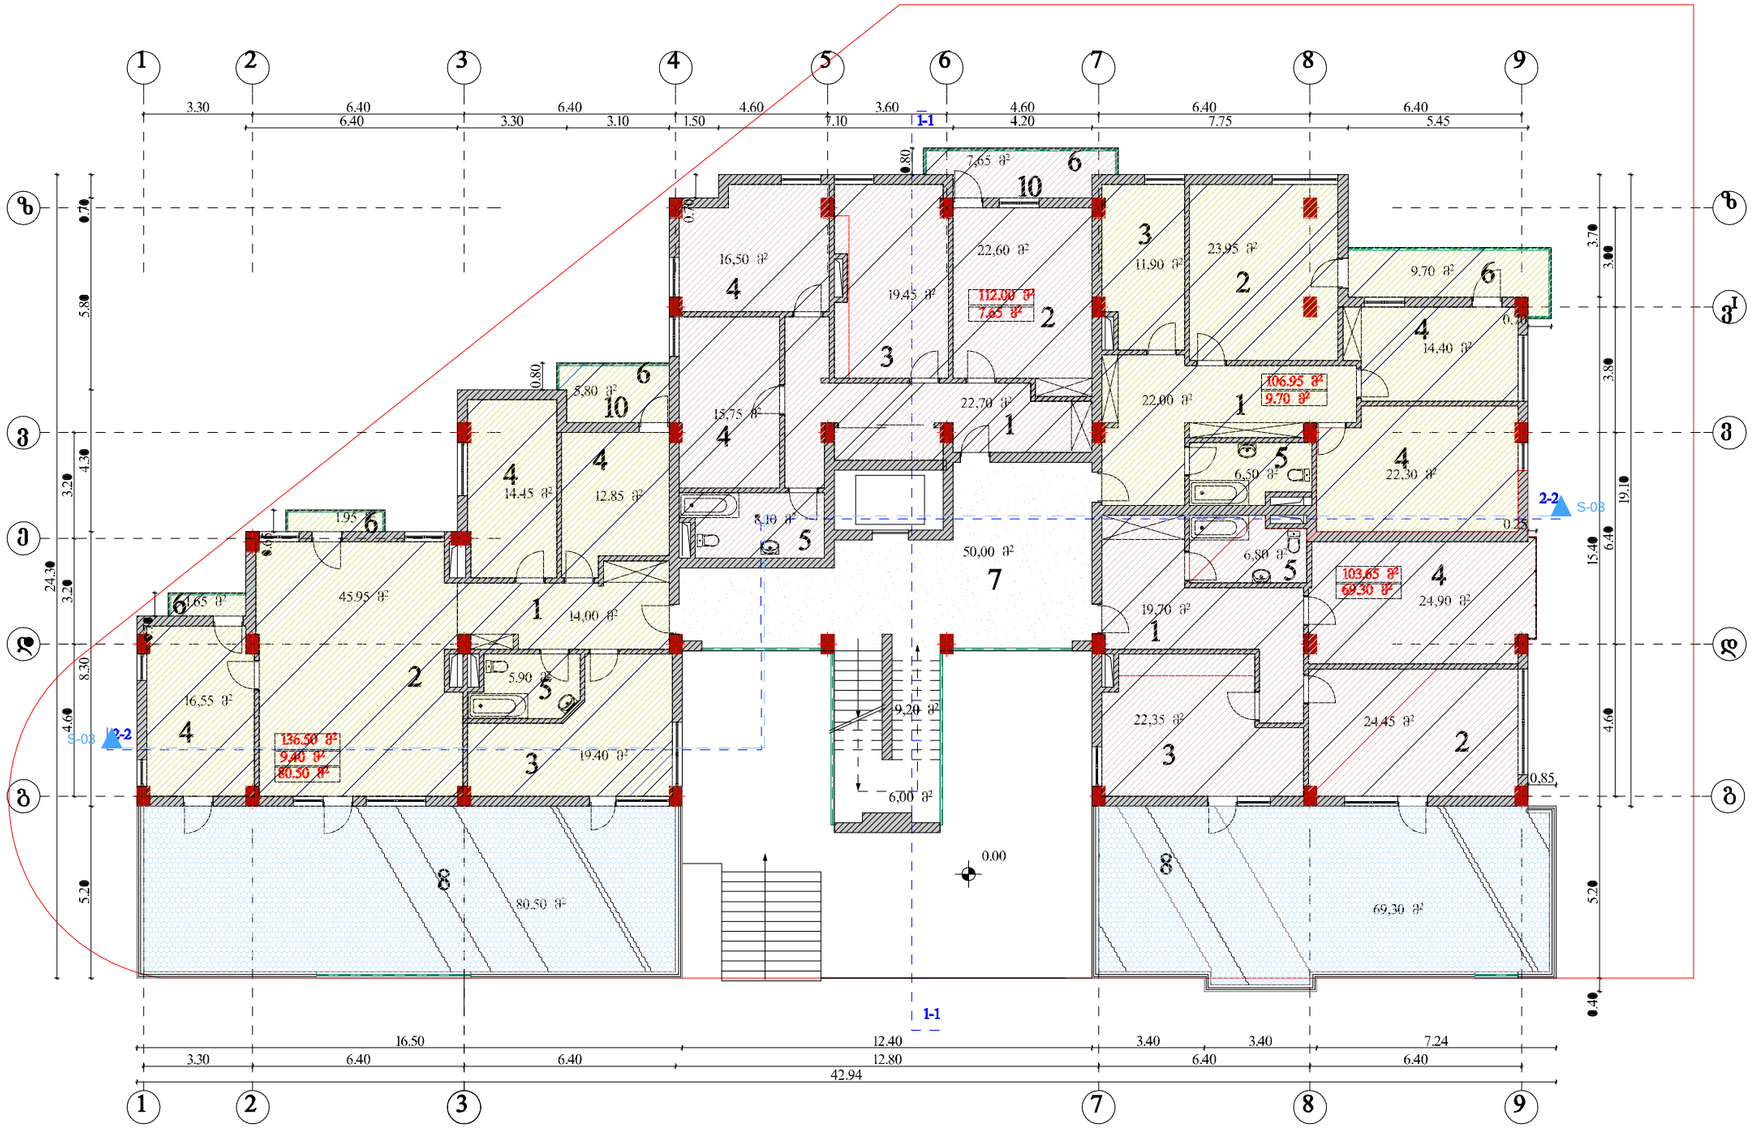

ექსპლიკაცია

საპროექტო ორგანიზაცია

არქიკოლეგიუმი

ქ. თბილისი
უნივერსიტეტის ქ. 52
ტელ: 579940644

პროექტის მისამართი

ქ. თბილისი, უნივერსიტეტის ქ. №19

პროექტის სახელწოდება

მრავალბინიანი საცხოვრებელი სახლის რეკონსტრუქციის პროექტი

ნახაზი

საპროექტო V სართულის გეგმა (+10.38)

მასშტაბი **1:200**

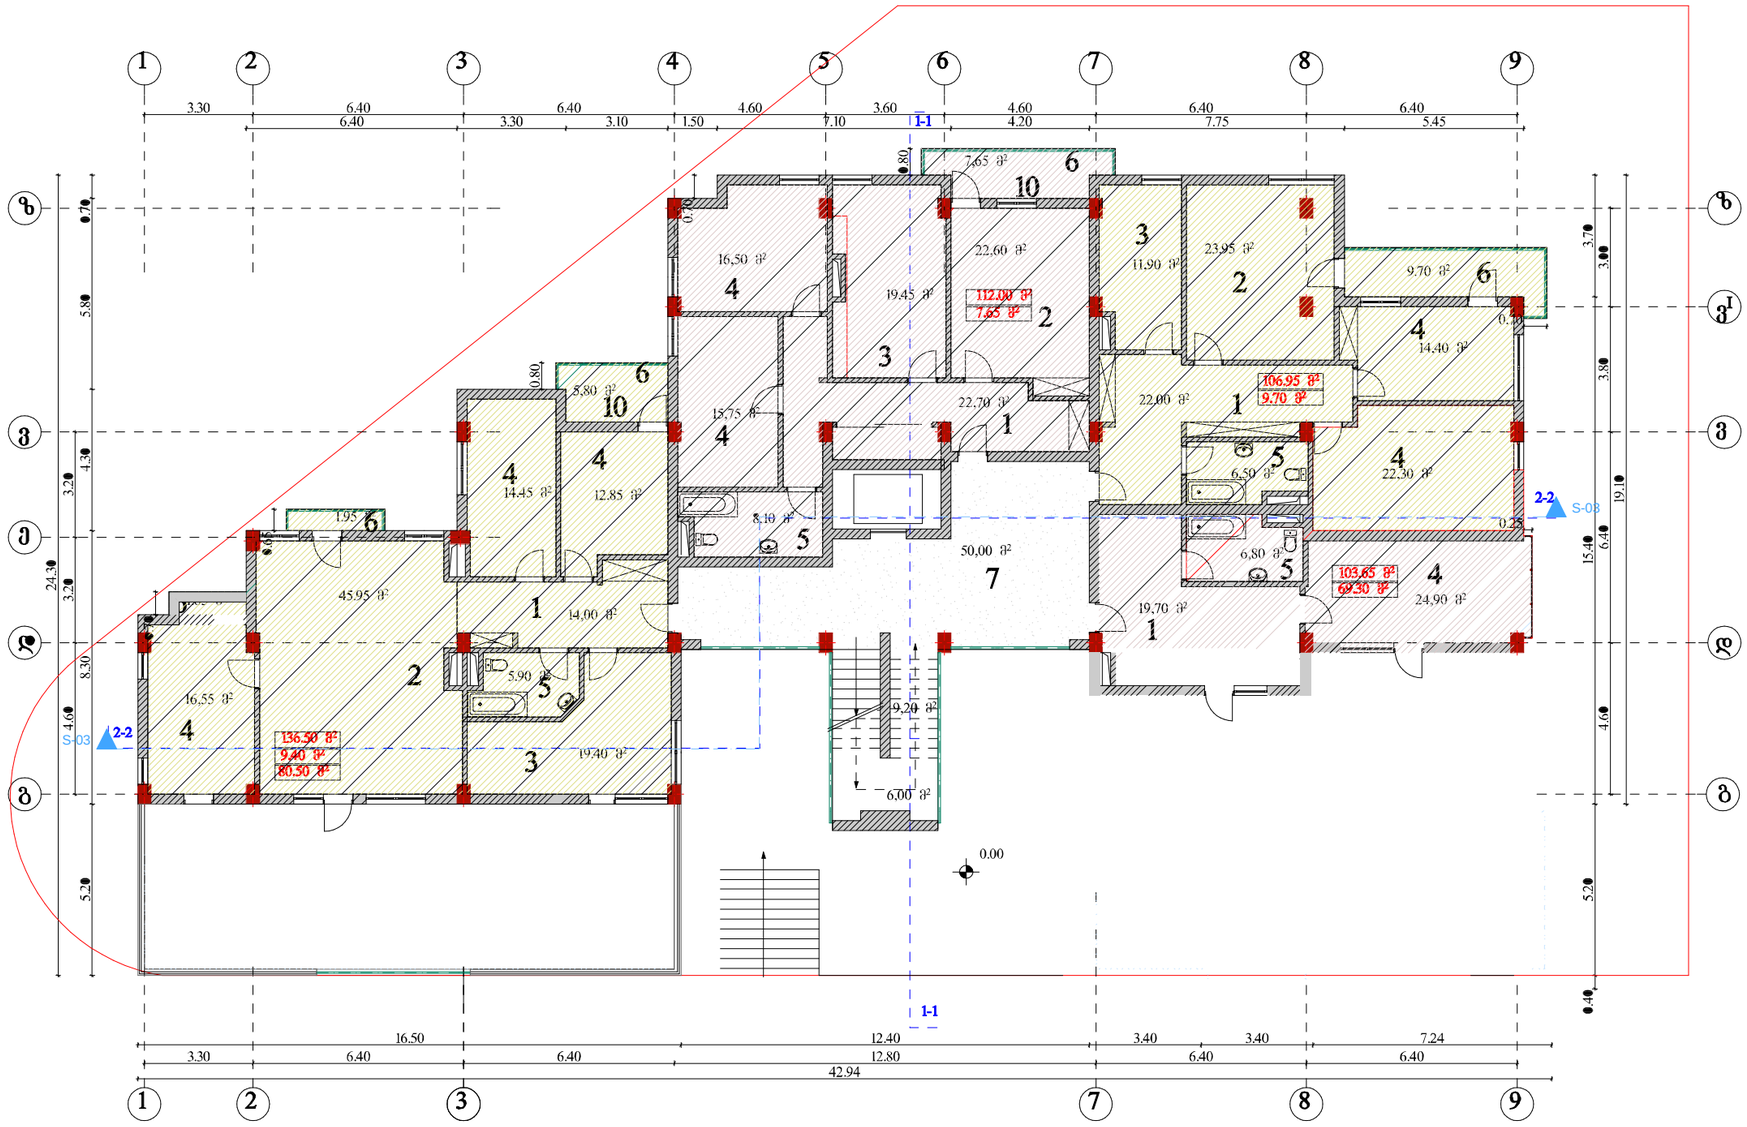

ექსპლიკაცია

საპროექტო ორგანიზაცია

არქიკოლეგიუმი

ქ. თბილისი
უნივერსიტეტის ქ. 52
ტელ: 579940644

პროექტის მისამართი

**ქ. თბილისი,
უნივერსიტეტის ქ. №19**

პროექტის სახელწოდება

**მრავალბინიანი საცხოვრებელი
სახლის რეკონსტრუქციის
პროექტი**

ნახაზი

**საპროექტო VI სართულის
გეგმა (+13.85)**

მასშტაბი **1:200**

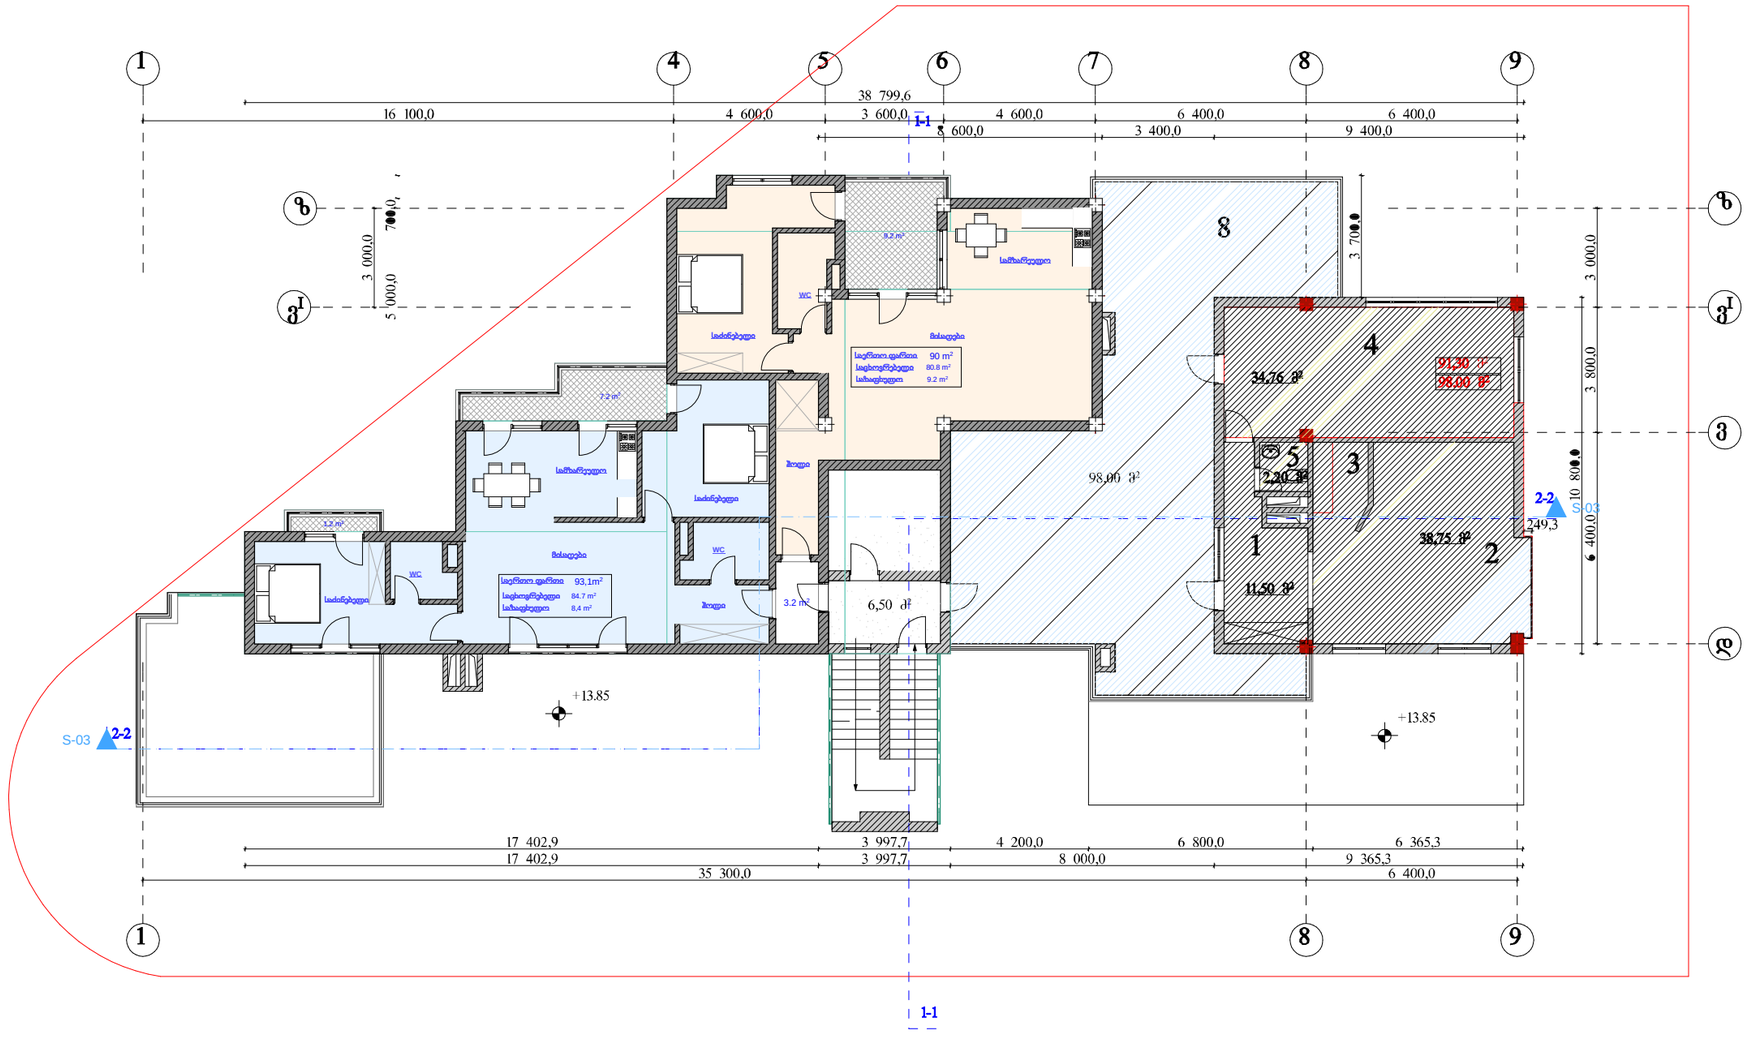

ექსპლიკაცია

საპროექტო ორგანიზაცია

არქიკოლეგიუმი

ქ. თბილისი
უნივერსიტეტის ქ. 52
ტელ: 579940644

პროექტის მისამართი

**ქ. თბილისი,
უნივერსიტეტის ქ. №19**

პროექტის სახელწოდება

მრავალბინიანი საცხოვრებელი სახლის რეკონსტრუქციის პროექტი

ნახაზი

საპროექტო VII სართულის გეგმა (+17.30)

მასშტაბი **1:200**

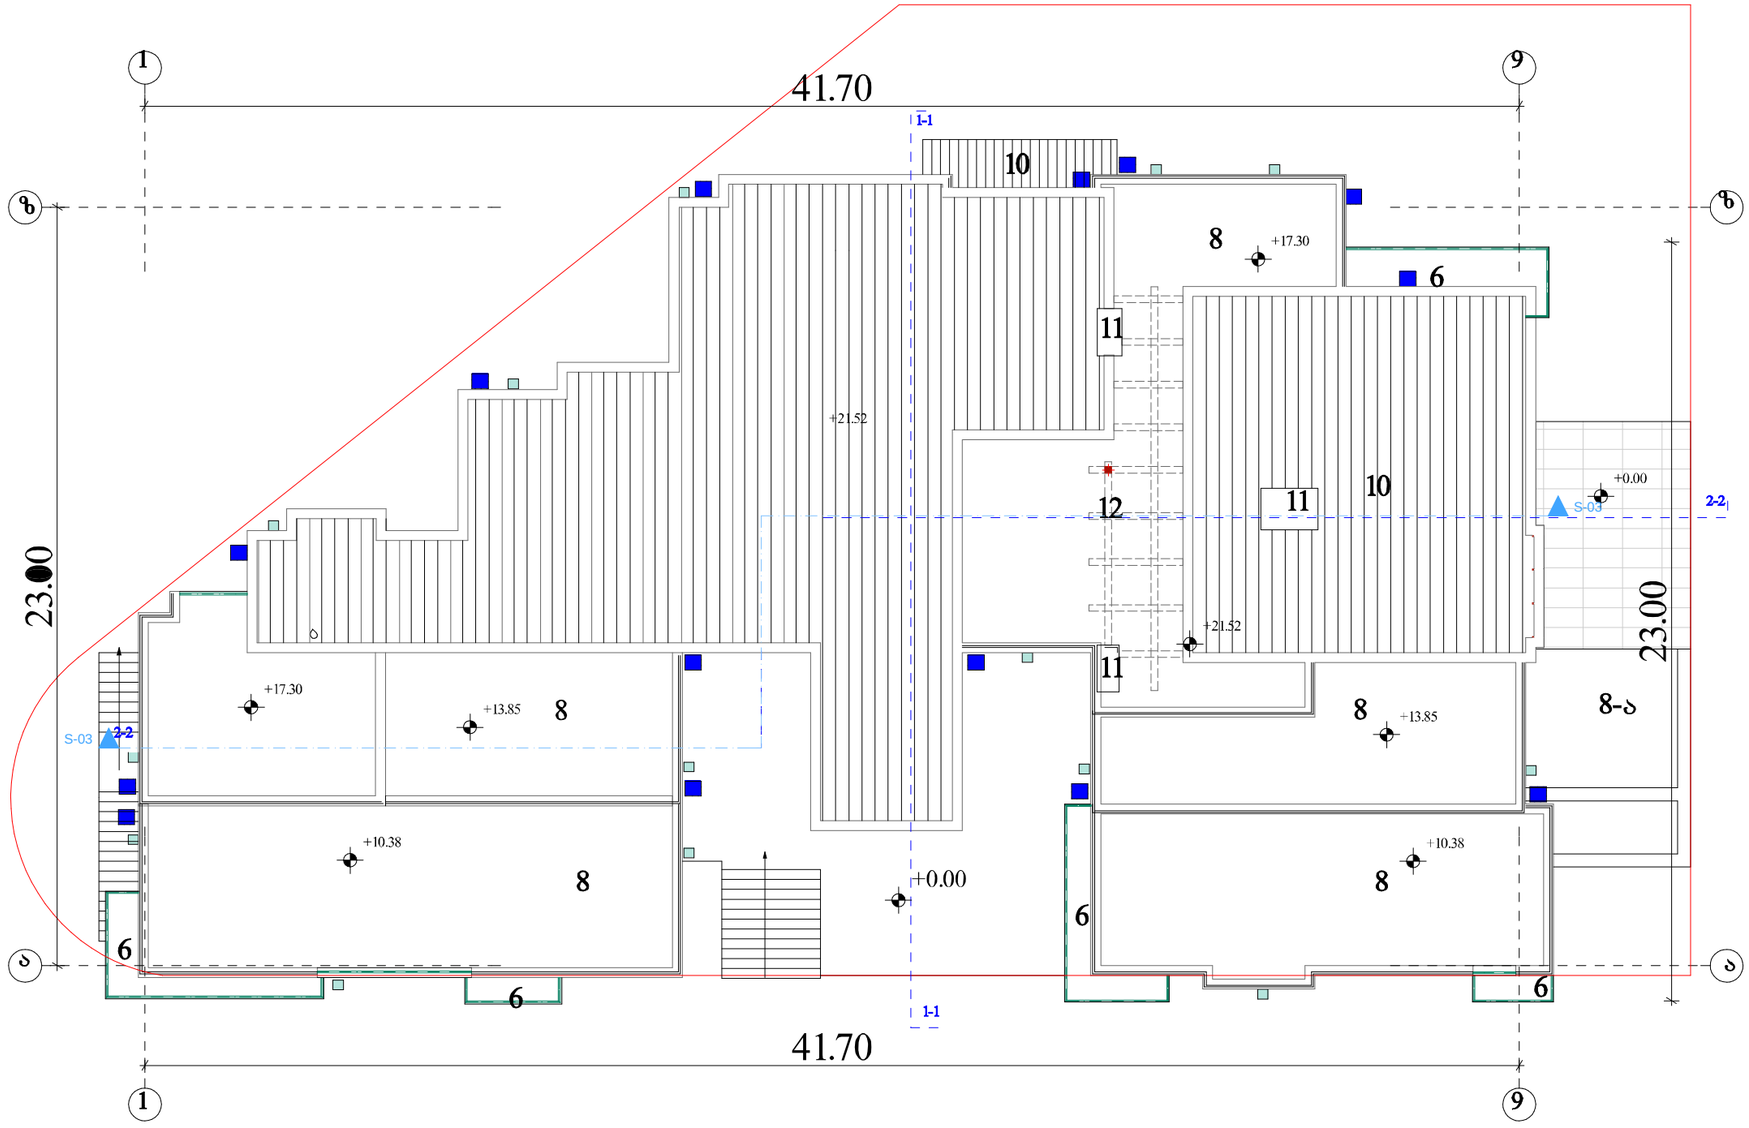

ექსპლიკაცია

საპროექტო ორგანიზაცია

არქიკოლეგიუმი

ქ. თბილისი
უნივერსიტეტის ქ. 52
ტელ: 579940644

პროექტის მისამართი

ქ. თბილისი,
უნივერსიტეტის ქ. №19

პროექტის სახელწოდება

ნახაზი

საპროექტო სახურავის გეგმა

მასშტაბი 1:200