ფოტომონტაჟი

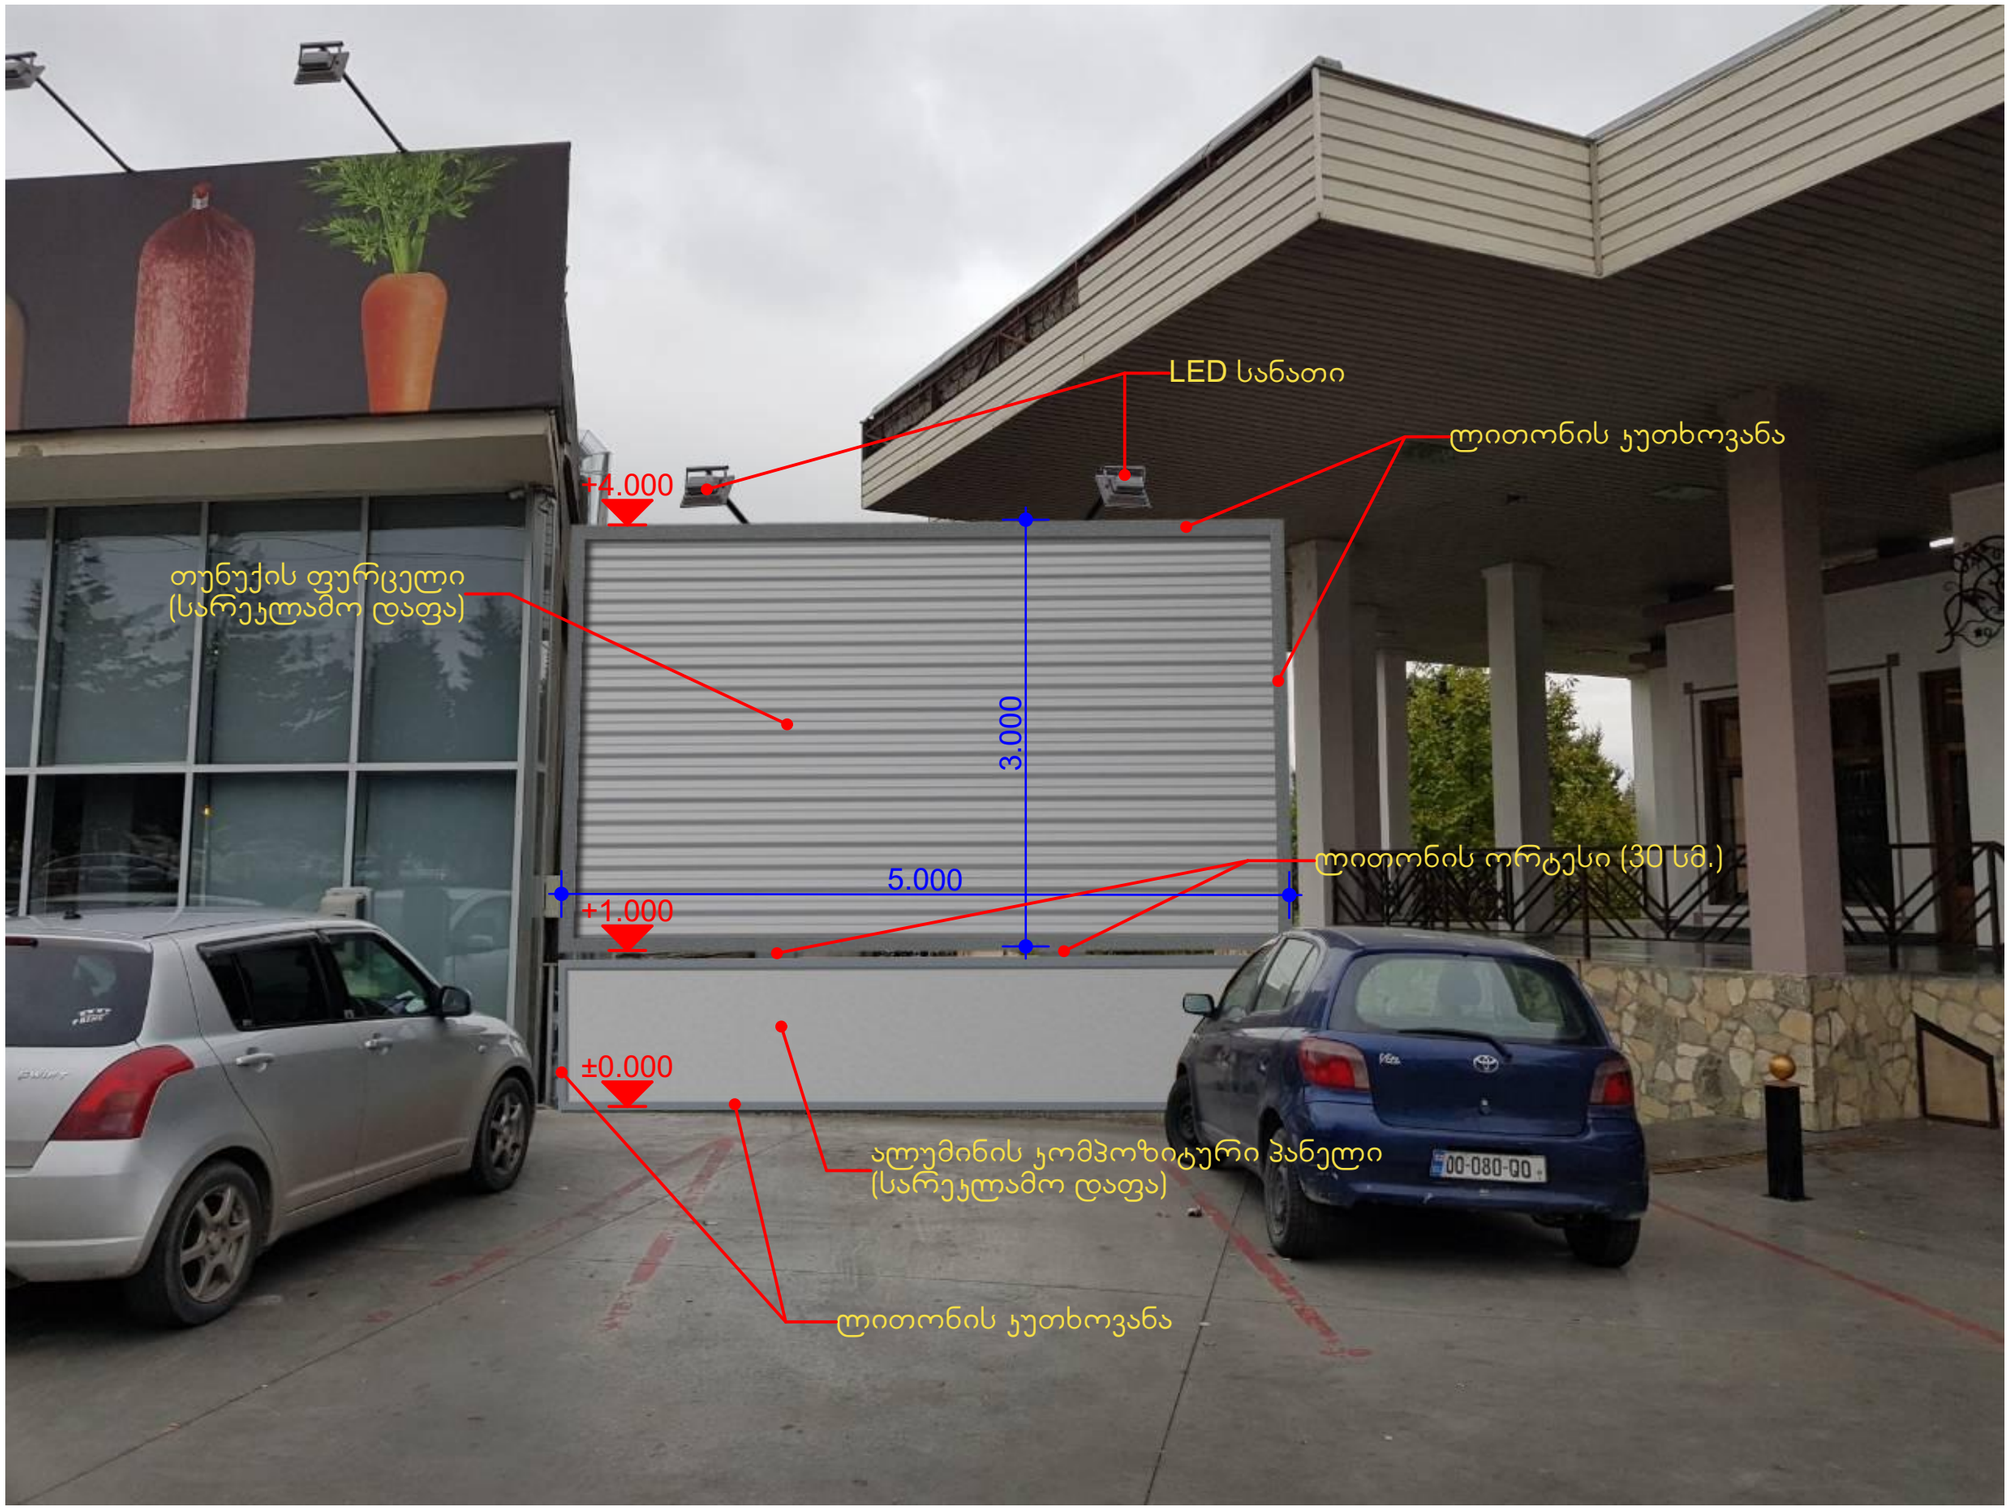

სარეკლამო დაფა

№	ფუნქციური დანიშნულება	ფართი

საპროექტო ობიექტის მისამართი

ქ. თბილისი, დავით აღმაშენებლის ხევანი, 1.6 კმ-ზე, ნაკვეთი: 01.13.01.016.076

პროექტის სახელწოდება

სარეკლამო დაფის განთავსება

დამკვეთი	მ.პ.ს „ტირიფი"
RESMO	ელ-ფოსტა: resmotus@gmail.com

თანამდებობა	გვარი	ხელმოწერა
დირექტორი	ჯ. კიკვაძე	
არქიტექტორი	ჯ. კიკვაძე	
შეასრულა	ზ. მებურიშვილი	
შეამოწმა	ზ. მებურიშვილი	

ფოტომონტაჟი

სტადია	პროექტი
მასშტაბი	
თარიღი	12.12.2018
ფორმატი	A-3
ფურცელი	1