"შ ე თ ა ნ ხ მ ე ბ უ ლ ი ა"

ქ. თბილისის მუნიციპალიტეტის მერიის ტრანსპორტის სააქალაქო სამსახურის უშროსი

მ. მუმლაძე

---------- 2018

"შ ე თ ა ნ ხ მ ე ბ უ ლ ი ა"

ქ. თბილისის საპატრულო პოლიციის მთავარი სამმართველოს უშროსის მოადგილე


ლ. ჯოხაძე

----------2018

შენიშვნა:

დროებითი სქემა შედგენილია „ოდმ 218.6.014-2014 “ და საქართველოს კანონის საგზაო მოძრაობის შესახებ -ის მოთხოვნებით

1. გამაფრთხილებელი ზონის სიგრძე შეადგენს 50მ-ს.
2. სავალი ნაწილის დახუჭული ზოლის სიგანის 0.3 მ. და ნაკადის სიჩქარის 30კმ/სთ შესაბამისი განდევნის ზონის სიგრძე საანგარიშო ფორმულის მიხედვით შეადგენს 2 მეტრს. ვიღებთ მინიმალურს 10მ.
3. სამუშაოთა წარმოების ზონის სიგრძიდან გამომდინარე ბუფერული ზონაა 20მ.
4. სამუშაოთა წარმოების ზონის სიგრძეა 50მ.
5. სტაბილიზაციის ზონა შეადგენს 10 მ-ს.
6. გამოსახვრის ჭუჭაზე ტროტუარების არ არსებობის გამო ქვეითები მოძრაობენ სავალი ნაწილის ნაპირზე, ხოლო სამუშაოთა წარმოების ზონის შარგლებში მოპირდაპირე ნაპირზე საგზაო ნიშნების და მედროშეს დახმარებით
7. „ოდმ 218.6.014-2014“-ში მოცემული დროებითი სქემის ნიმუშის 109 გვ. მიხედვით, საგზაო ნიშნების სპეციფიკაცია სქემაზე არ დაიტანება. იმის გამო, რომ სქემაზე აღნიშნულია მხოლოდ დროებითი საგზაო ნიშნები.

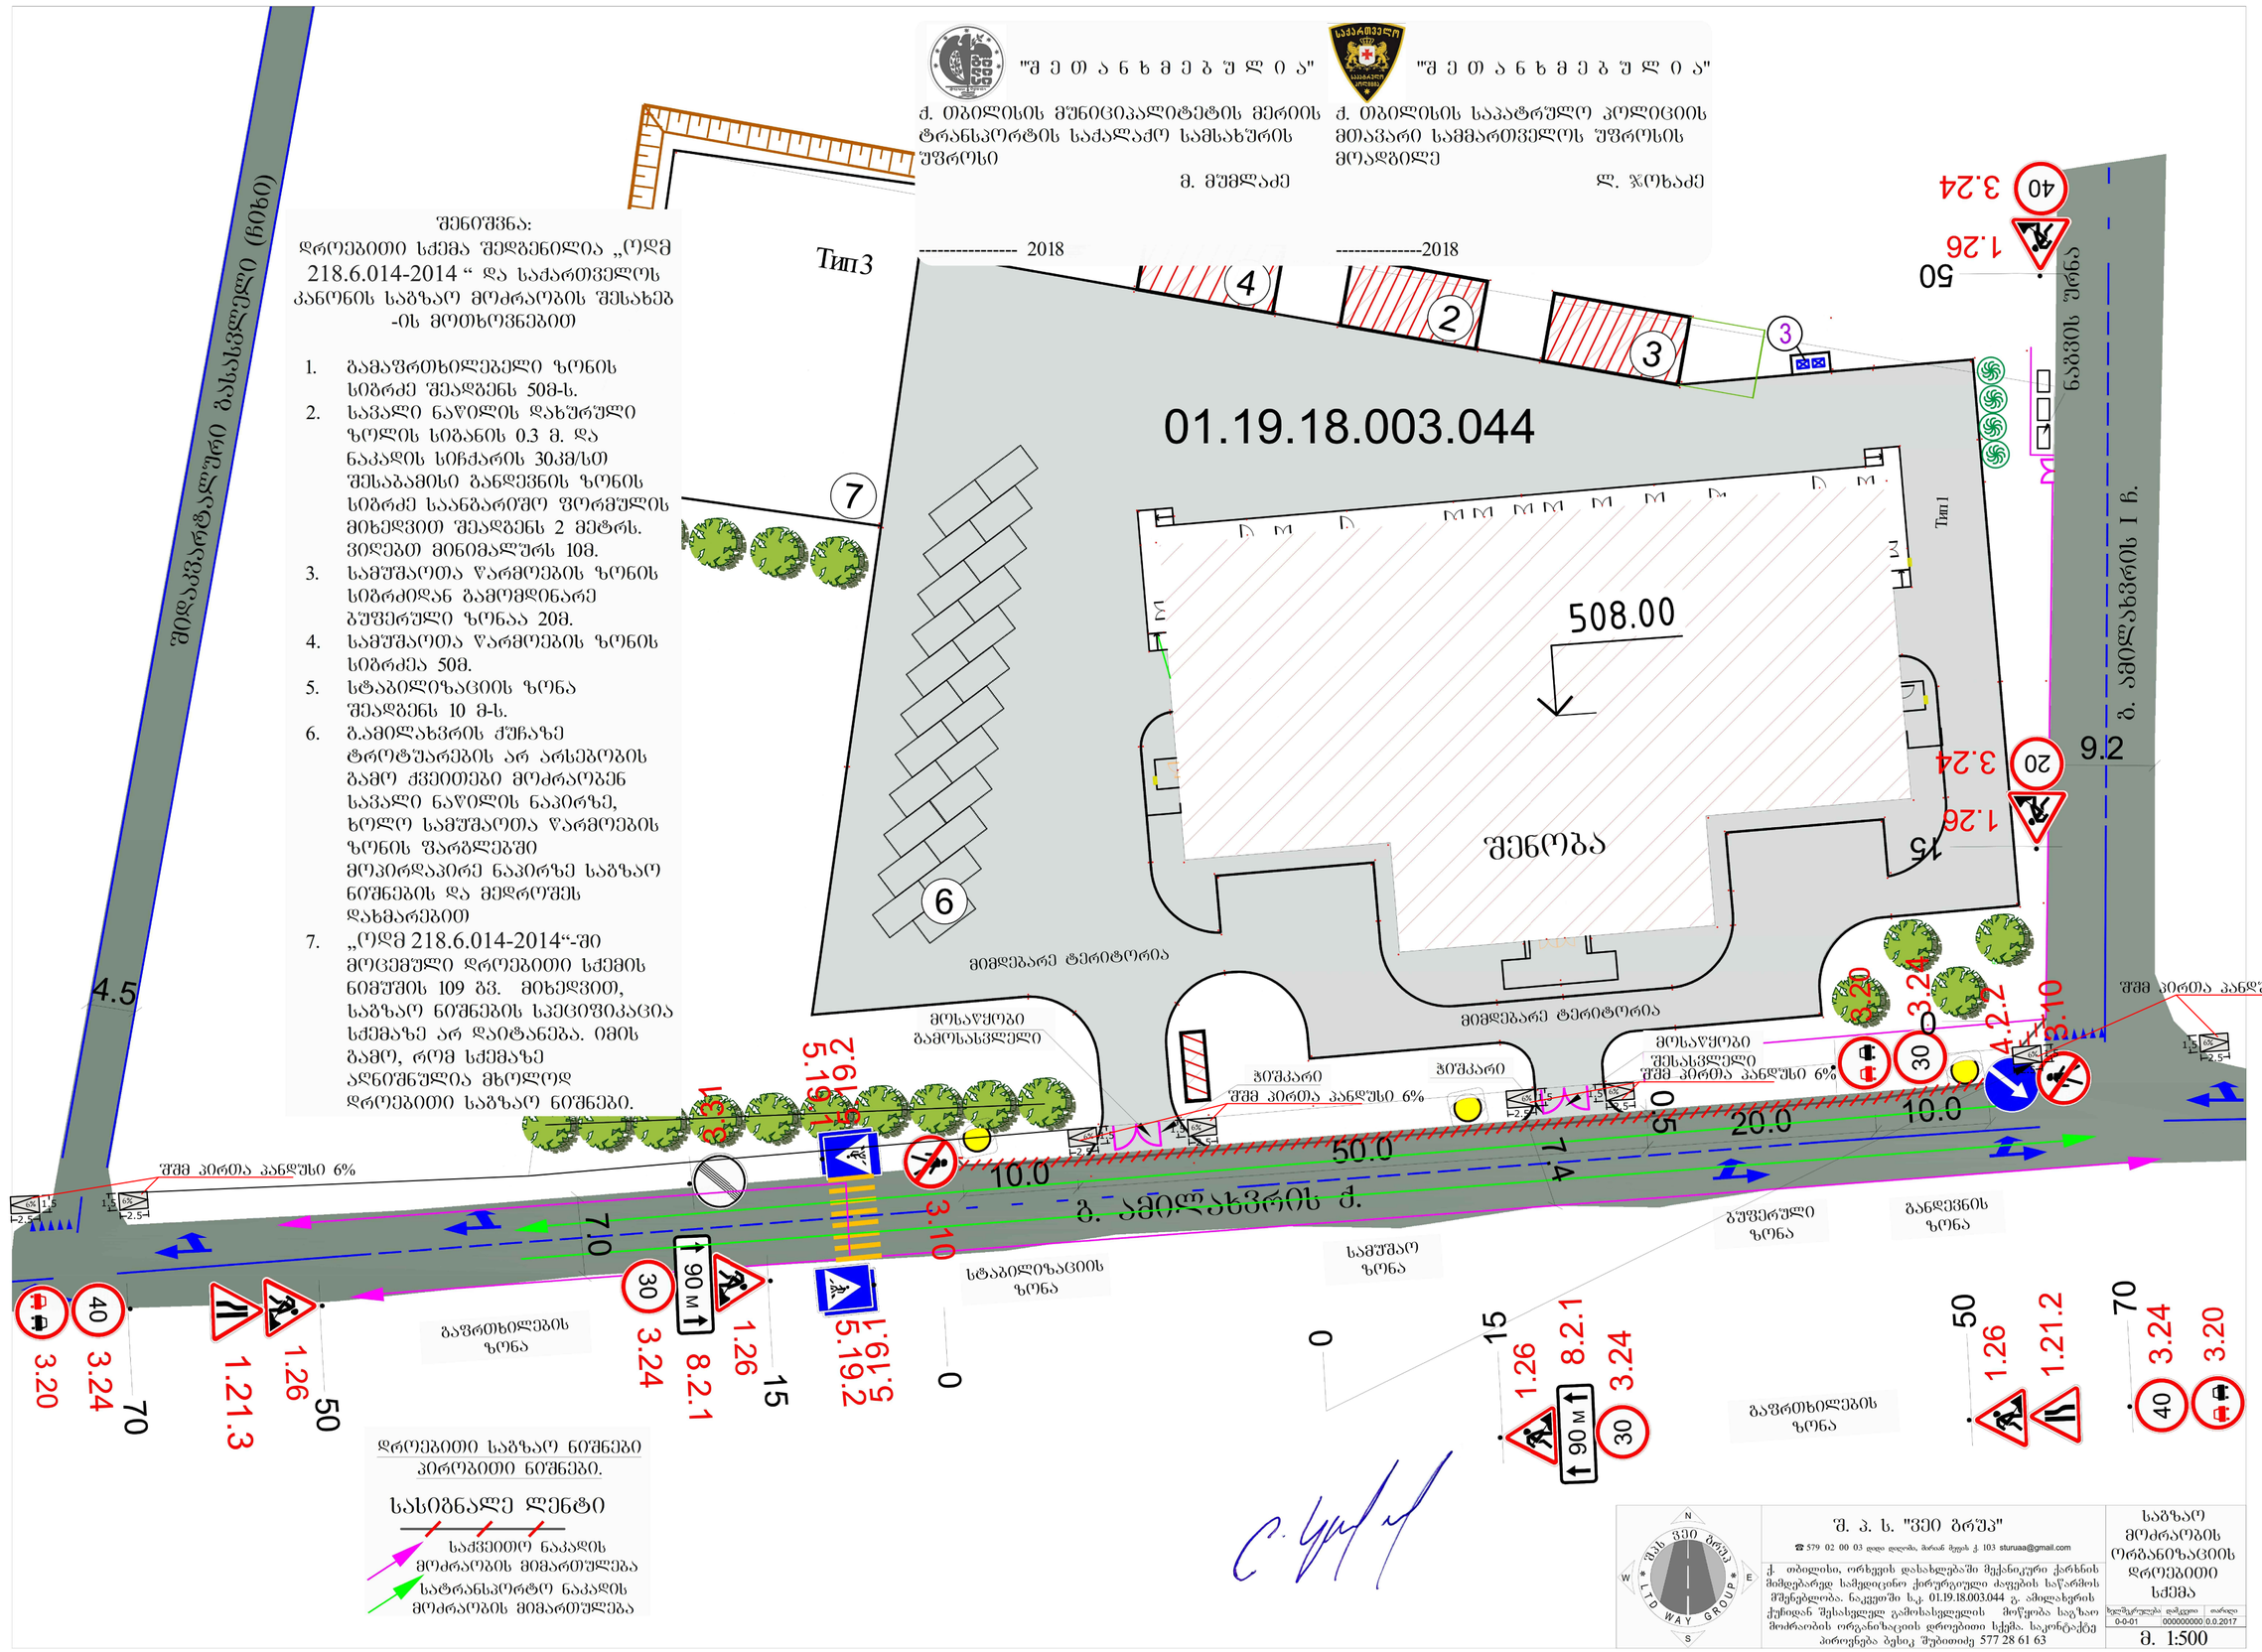

დროებითი საგზაო ნიშნები პირობითი ნიშნები.

სასიგნალე ლენტი

საქვეითო ნაკადის მოძრაობის მიმართულება

სატრანსპორტო ნაკადის მოძრაობის მიმართულება

შ. პ. ს. "ვეი ბრუა"

☎ 579 02 00 03 დილი დილოში, მირან მუხის ქ 103 sturuaa@gmail.com

ქ. თბილისი, ორხევის დასახლებაში მუქანიკური ქარხნის მიმდებარედ სამდიცინო ქირურგიული ძაფების საწარმოს მშენებლობა. ნაკვეთში ს.კ. 01.19.18.003.044 გ. ამილახვრის ქუჩიდან შესასვლელ გამოსასვლელის მოწყობა საგზაო მოძრაობის ორგანიზაციის დროებითი სქემა. საკონტაქტო პირი ნოდარ ბესიკ შუბითიძე 577 28 61 63

საგზაო მოძრაობის ორგანიზაციის დროებითი სქემა

ზელმწიფლის დაშვება	თარიღი
0-0-01	000000000 0.0.2017

მ. 1:500

"შ ე თ ა ნ ხ მ ე ბ უ ლ ი ა"

ქ. თბილისის მუნიციპალიტეტის მერიის ტრანსპორტის სააქალაქო სამსახურის უფროსი

მ. მუმლაძე

---------- 2018

"შ ე თ ა ნ ხ მ ე ბ უ ლ ი ა"

ქ. თბილისის საპატრულო პოლიციის მთავარი სამმართველოს უფროსის მოადგილე

ლ. ჯოხაძე

----------2018



	შ. პ. ს. "ვეი გრუპ" ☎ 579 02 00 03 ლელა ლილუა, ბარან მუხის ქ. 103 sturuaa@gmail.com	საგზაო მოძრაობის ორგანიზაციის სქემა
	ქ. თბილისი, ორხევის დასახლებაში მექანიკური ჭარხლის მიმღებარედ სამფილიანი ქირურგიული ძაფების საწარმოს მშენებლობა. ნაკვეთი ს.კ. 01.19.18.003.044 გ. ამილახვრის ქუჩიდან შესასვლელ გამოსასვლელის მოწყობა საგზაო მოძრაობის ორგანიზაციის სქემა.	მ. 1:500

ზელშეკრულება	დამკვეთი	თარიღი
0-0-01	000000000	0.0.2017