


ფასადი 1-8 ღერძებში
6900
51900
3300
+12.750
+8.667
+5.100
+4.167
+3.450
+0.600
+0.300
+4.940
+0.300
RAL 3007 Signal red
RAL 7016 Anthracite grey
RAL 9005 Jet black
RAL 7016 Anthracite grey
RAL 3007 Signal red
RAL 9005 Jet black
RAL 7016 Anthracite grey
RAL 7016 Anthracite grey
RAL 9005 Jet black
RAL 7016 Anthracite grey
RAL 9005 Jet black
RAL 9005 Jet black
RAL 7016 Anthracite grey
RAL 9005 Jet black
RAL 9005 Jet black
RAL 7016 Anthracite grey
RAL 7016 Anthracite grey
RAL 7016 Anthracite grey

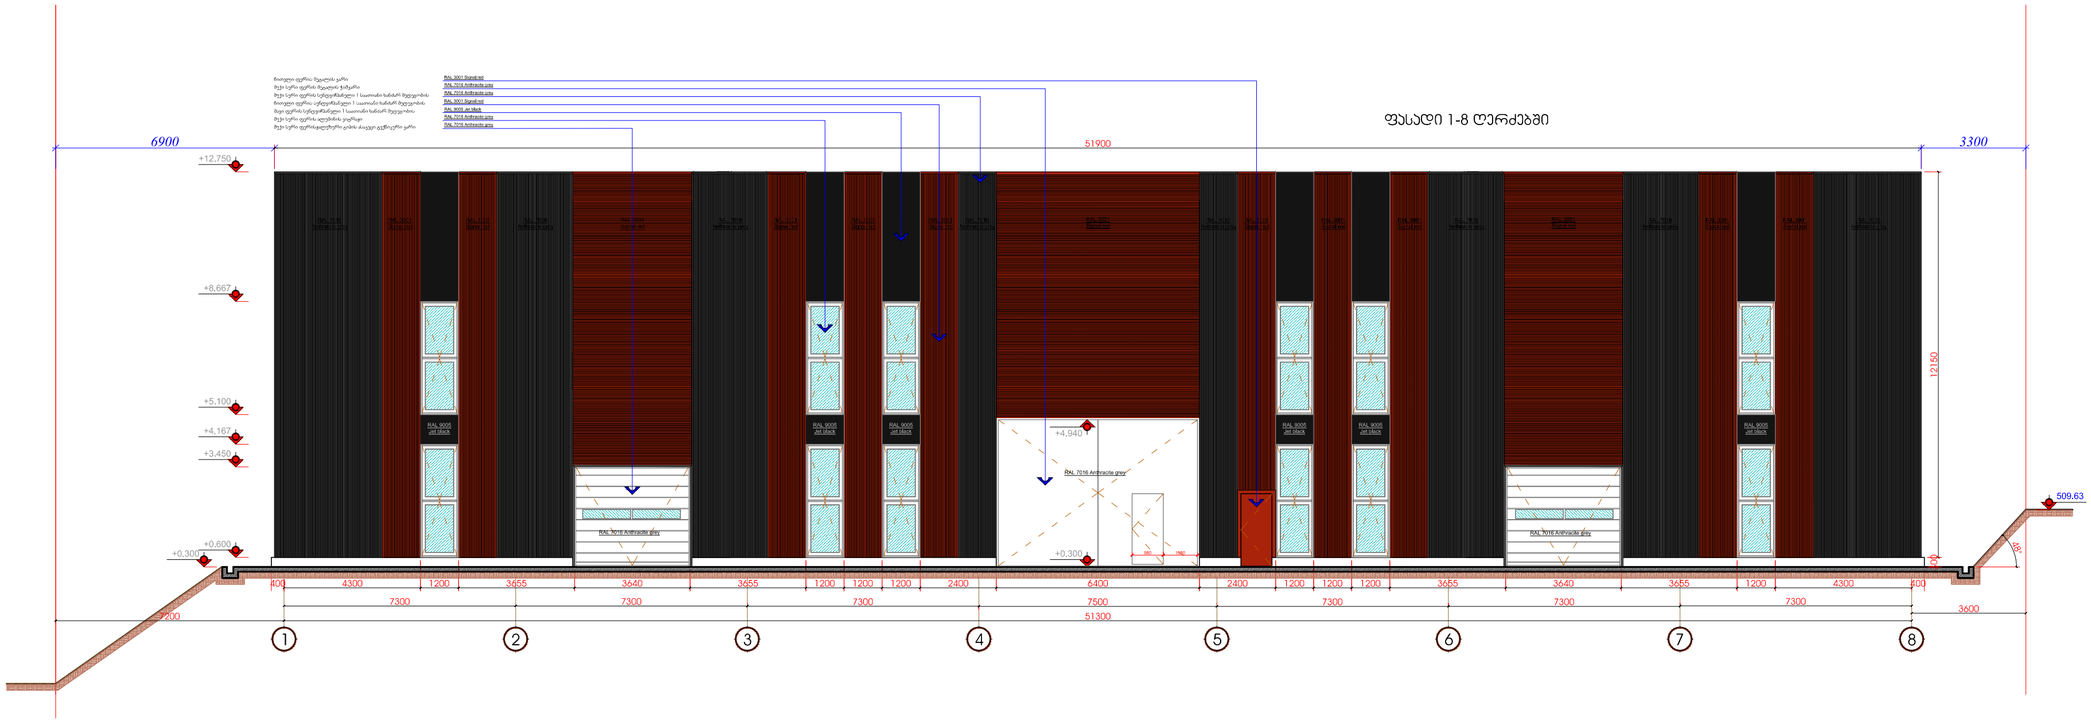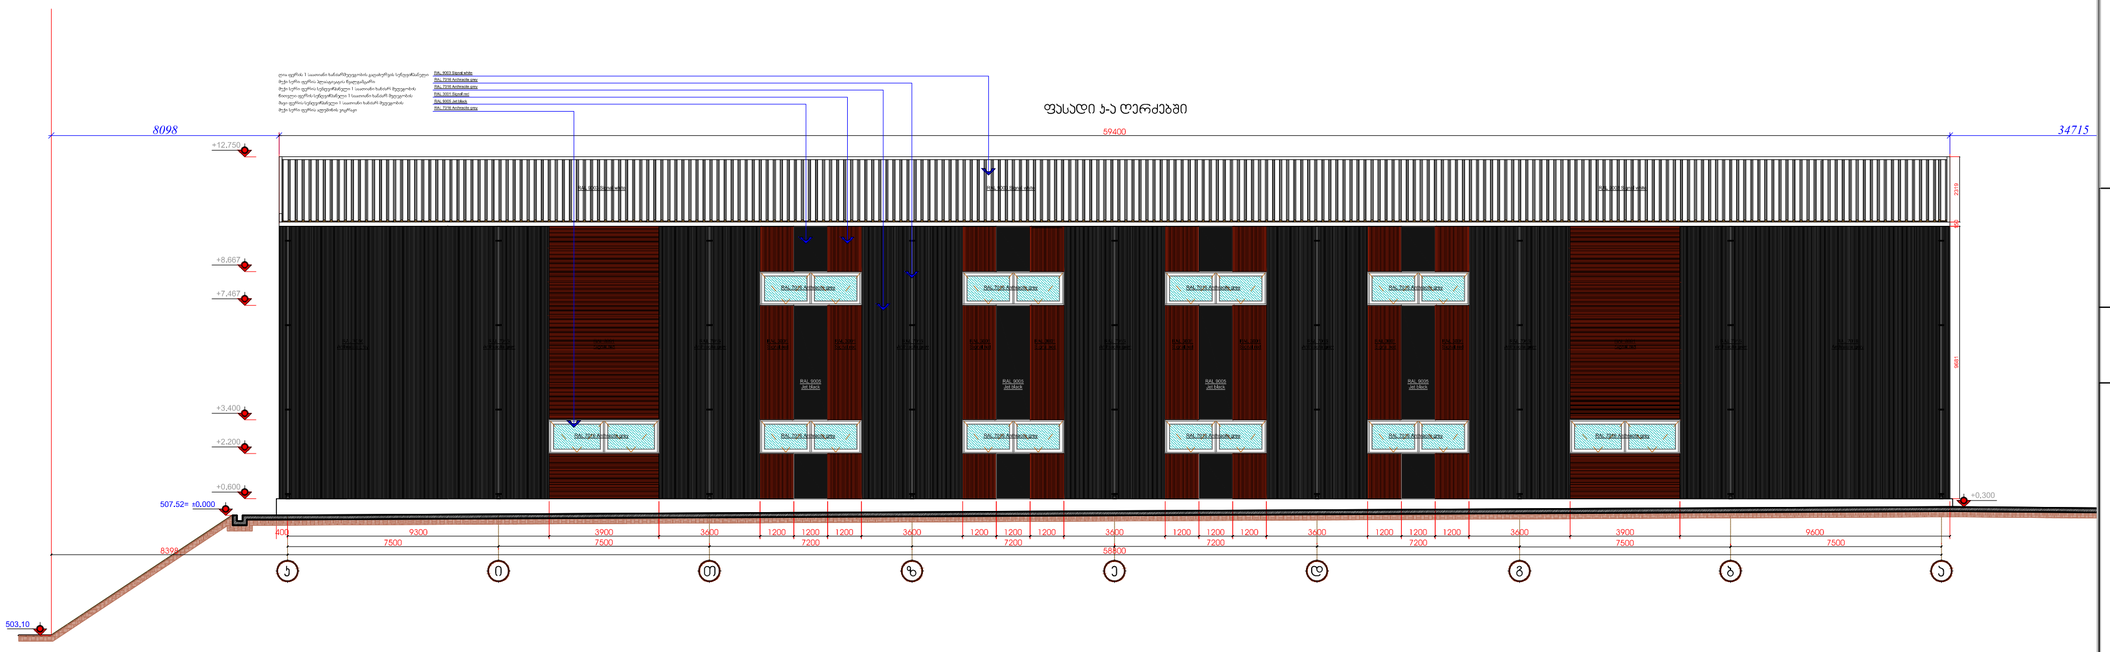

დაკვეთა	CAD FILE	ფორმატი	თარიღი
	DWG	A2	2018

შენიშვნა:

0.000 მანძილი წითელ ხაზამდე

პერსპექტივი აღნიშვნები:


- ნაკვეთის წითელი ხაზი
- ჭრილის ხაზი
- ღერძის ხაზი
- მწვანე საფარი
- რკინაბეტონი
- ქვაბამბის სენდვიჩპანელი

ექსპლიკაცია:

ნახაზის დასახელება:

ფასადი ჯ-ა ღერძებში

სქემატური ჭრილი:

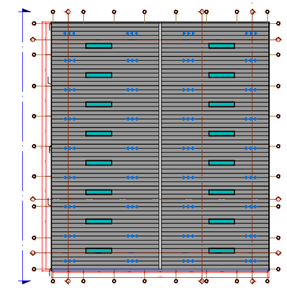

ობიექტის დასახელება:

ავეჯის საწარმო, საწყობი

დამკვეთი:	შ.პ.ს. "ნოვი სტილი ჯორჯია" შ.პ.ს. "ჯეოსტილი"
მისამართი:	ქ.თბილისი, ვაკე-საბურთალოს რაიონი, დემეტრე თავდადებულის ქ. №31ა ს.კ.(01.10.06.001.211)


შ.პ.ს. "ლეფფორმ"

საქართველო, ქალაქი თბილისი, გრიბოედოვის №13
მობ: +(995) 557 188 881

MAIL:N.LEFFORM@GMAIL.COM

თანამდებობა	გვარი	ხელისმოწერა
დირექტორი	ნ.ლეფსაია	
მთ.არქიტექტორი	ნ.ლეფსაია	
კონსტრუქტორი	ი.მეხრიშვილი	

სტადია	მასშტაბი	ფურცელი	ფურცლები
ა.პ.	1:200	A-302	36

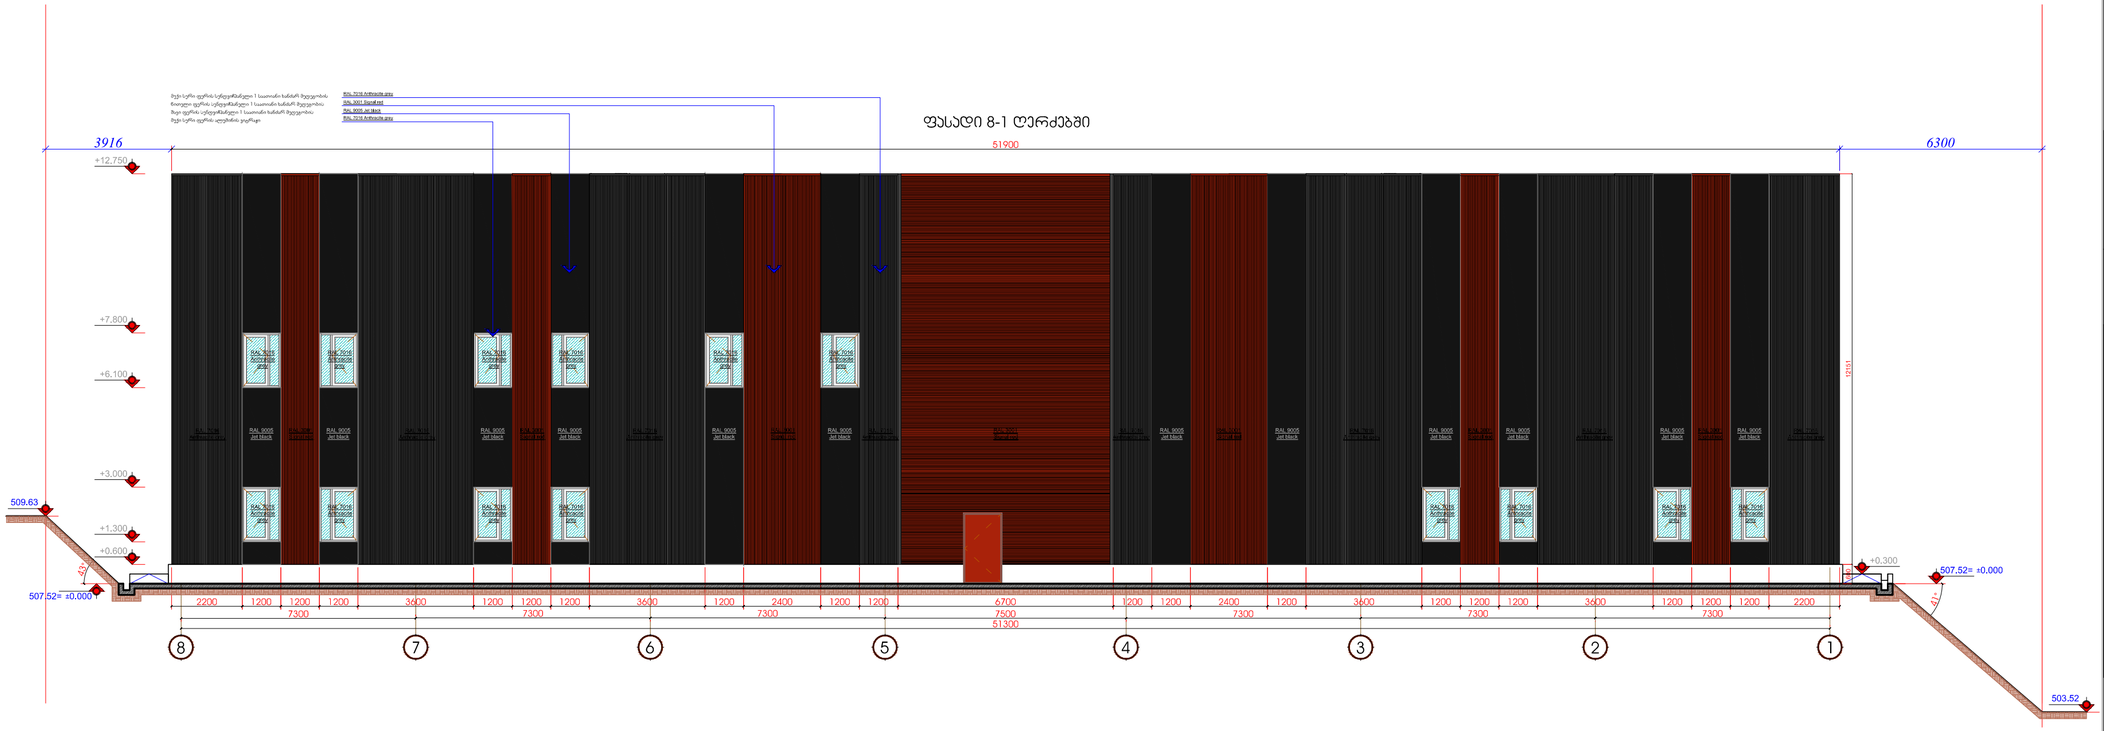

დაკვეთა	CAD FILE	ფორმატი	თარიღი
	DWG	A2	2018

შენიშვნა:

0.000 მანძილი წითელ ხაზამდე

პერსპექტივი აღნიშვნები:


- ნაკვეთის წითელი ხაზი
- ჭრილის ხაზი
- ღერძის ხაზი
- მწვანე საფარი
- რკინაბეტონი
- ქვაბამბის სენდვიჩპანელი

ექსპლიკაცია:

ნახაზის დასახელება:

ფასადი 8-1 ღერძებში

სქემატური ჭრილი:

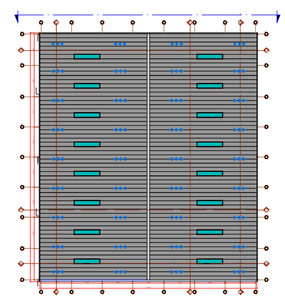

ობიექტის დასახელება:

ავეჯის საწარმო, საწყობი

დამკვეთი:	შ.პ.ს. "ნოვი სტილი ჯორჯია" შ.პ.ს. "ჯეოსტილი"
მისამართი:	ქ.თბილისი, ვაჟა-საბურთალოს რაიონი, დემეტრე თავდადებულის ქ. №31ა ს.კ.(01.10.06.001.211)


შ.პ.ს. "ლეფფორმ"

საქართველო, ქალაქი თბილისი, გრიბოედოვის №13
მობ: +(995) 557 188 881

MAIL:N.LEFFORM@GMAIL.COM

თანამდებობა	ვინ	ხელისმოწერა
დირექტორი	ნ.ლეფსაია	
მთ.არქიტექტორი	ნ.ლეფსაია	
კონსტრუქტორი	ი.მეხრიშვილი	

სტადია	მასშტაბი	ფურცელი	ფურცლები
ა.პ.	1:100	A-303	36

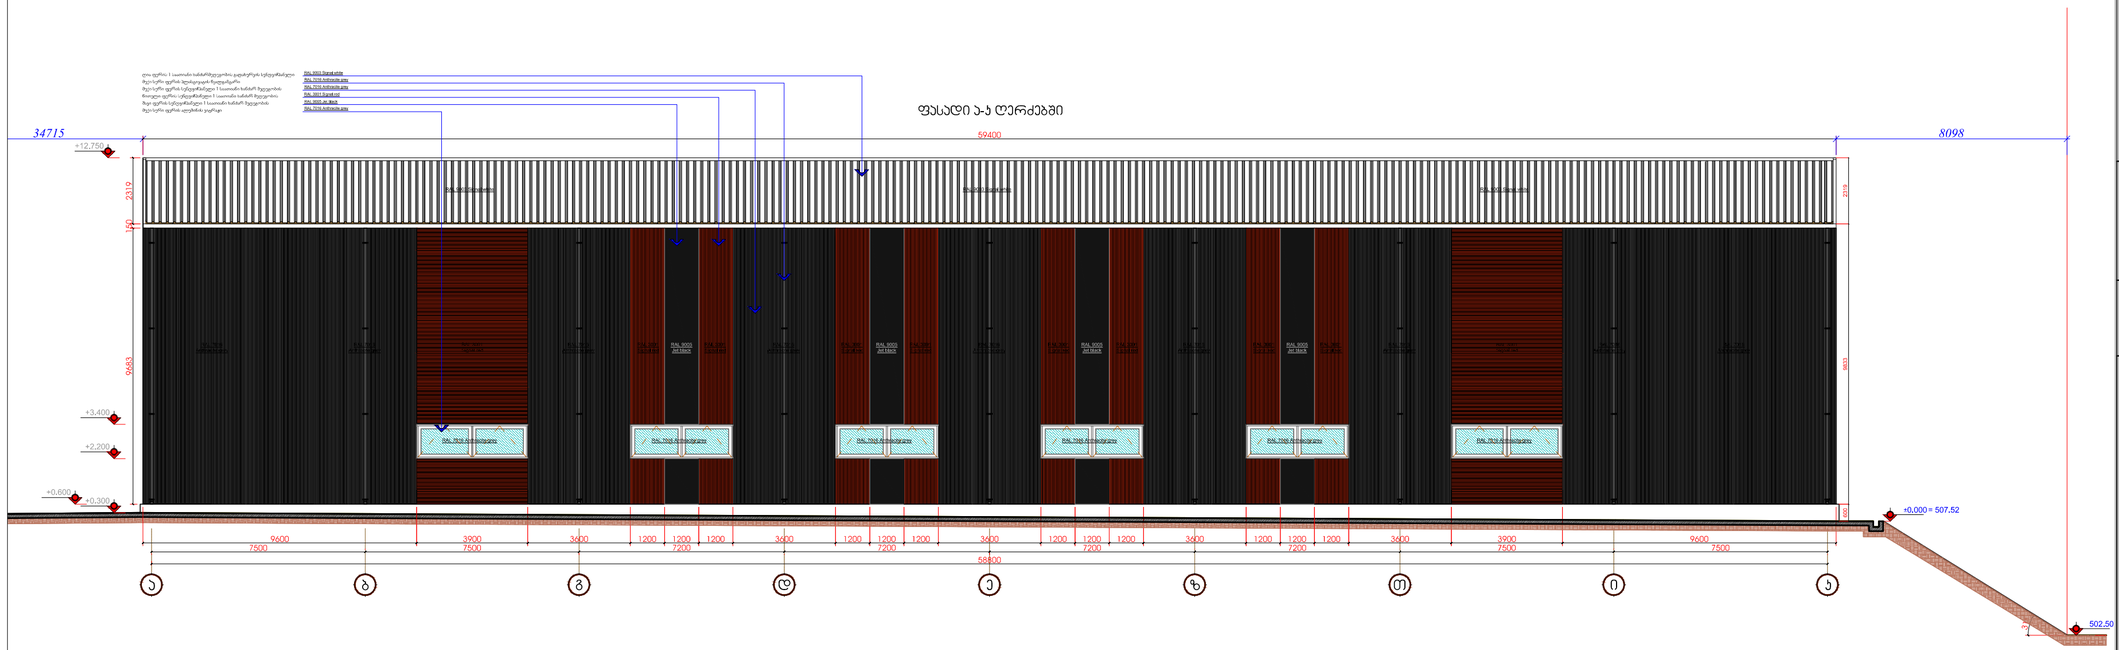

პროექტი	CAD FILE	ფორმატი	თარიღი
	DWG	A2	2018

შენიშვნა:

0.000 მანძილი წითელ ხაზამდე

პერსპექტივი აღნიშვნები:


- ნაკვეთის წითელი ხაზი
- ჭრილის ხაზი
- ღერძის ხაზი
- მწვანე საფარი
- რკინაბეტონი
- ქვაბამბის სენდვიჩპანელი

ექსპლიკაცია:

ნახაზის დასახელება:

ფასადი ა-ჯ ღერძებში

სქემატური ჭრილი:

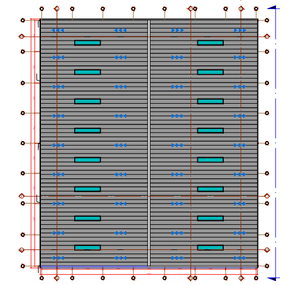

ობიექტის დასახელება:

ავეჯის საწარმო, საწყობი

დამკვეთი:	შ.პ.ს. "ნოვი სტილი ჯორჯია" შ.პ.ს. "ჯეოსტილი"
მისამართი:	ქ.თბილისი, ვაჟა-საბურთალოს რაიონი, დემეტრე თავდადებულის ქ. №31ა ს.კ.(01.10.06.001.211)

შ.პ.ს. "ლეფფორმ"

საქართველო, ქალაქი თბილისი, გრიბოედოვის №13
მობ: +(995) 557 188 881

MAIL:N.LEFFORM@GMAIL.COM

თანამდებობა	ვინ	ხელისმოწერა
დირექტორი	ნ.ლეფსაია	
მთ.არქიტექტორი	ნ.ლეფსაია	
კონსტრუქტორი	ი.მეხრიშვილი	

სტადია	მასშტაბი	ფურცელი	ფურცლები
ა.პ.	1:100	A-304	36