დაკვეთა	CAD FILE	ფორმატი	თარიღი
	DWG	A2	2018

შენიშვნა:

0.000 მანძილი წითელ ხაზამდე

პერსპექტივი აღნიშვნები:

- ნაკვეთის წითელი ხაზი
- ჭრილის ხაზი
- ღერძის ხაზი
- მწვანე საფარი
- რკინაბეტონი
- ქვაბამბის სენდვიჩპანელი

ექსპლიკაცია:

ნახაზის დასახელება:

სიმაღლის განმსაზღვრელი სქემა, ჭრილი

სქემატური პრილი:

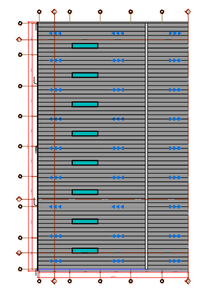

ობიექტის დასახელება:

ავეჯის საწარმო, საწყობი

დამკვეთი:	შ.პ.ს. "ნოვი სტილი ჯორჯია" შ.პ.ს. "ჯეოსტილი"
მისამართი:	ქ.თბილისი, ვაკე-საბურთალოს რაიონი, დემეტრე თავდადებულის ქ. №31ა ს.კ.(01.10.06.001.211)

შ.პ.ს. "ლეფფორმ"

საქართველო, ქალაქი თბილისი, გრიბოედოვის №13
მობ: +(995) 557 188 881

MAIL:N.LEFFORM@GMAIL.COM

თანამდებობა	გვარი	ხელისმოწერა
დირექტორი	ნ.ლეფსაია	
მთ.არქიტექტორი	ნ.ლეფსაია	
კონსტრუქტორი	ი.მეხრიშვილი	

სტადია	მასშტაბი	ფურცელი	ფურცლები
ა.პ.	1:200	A-1001	31

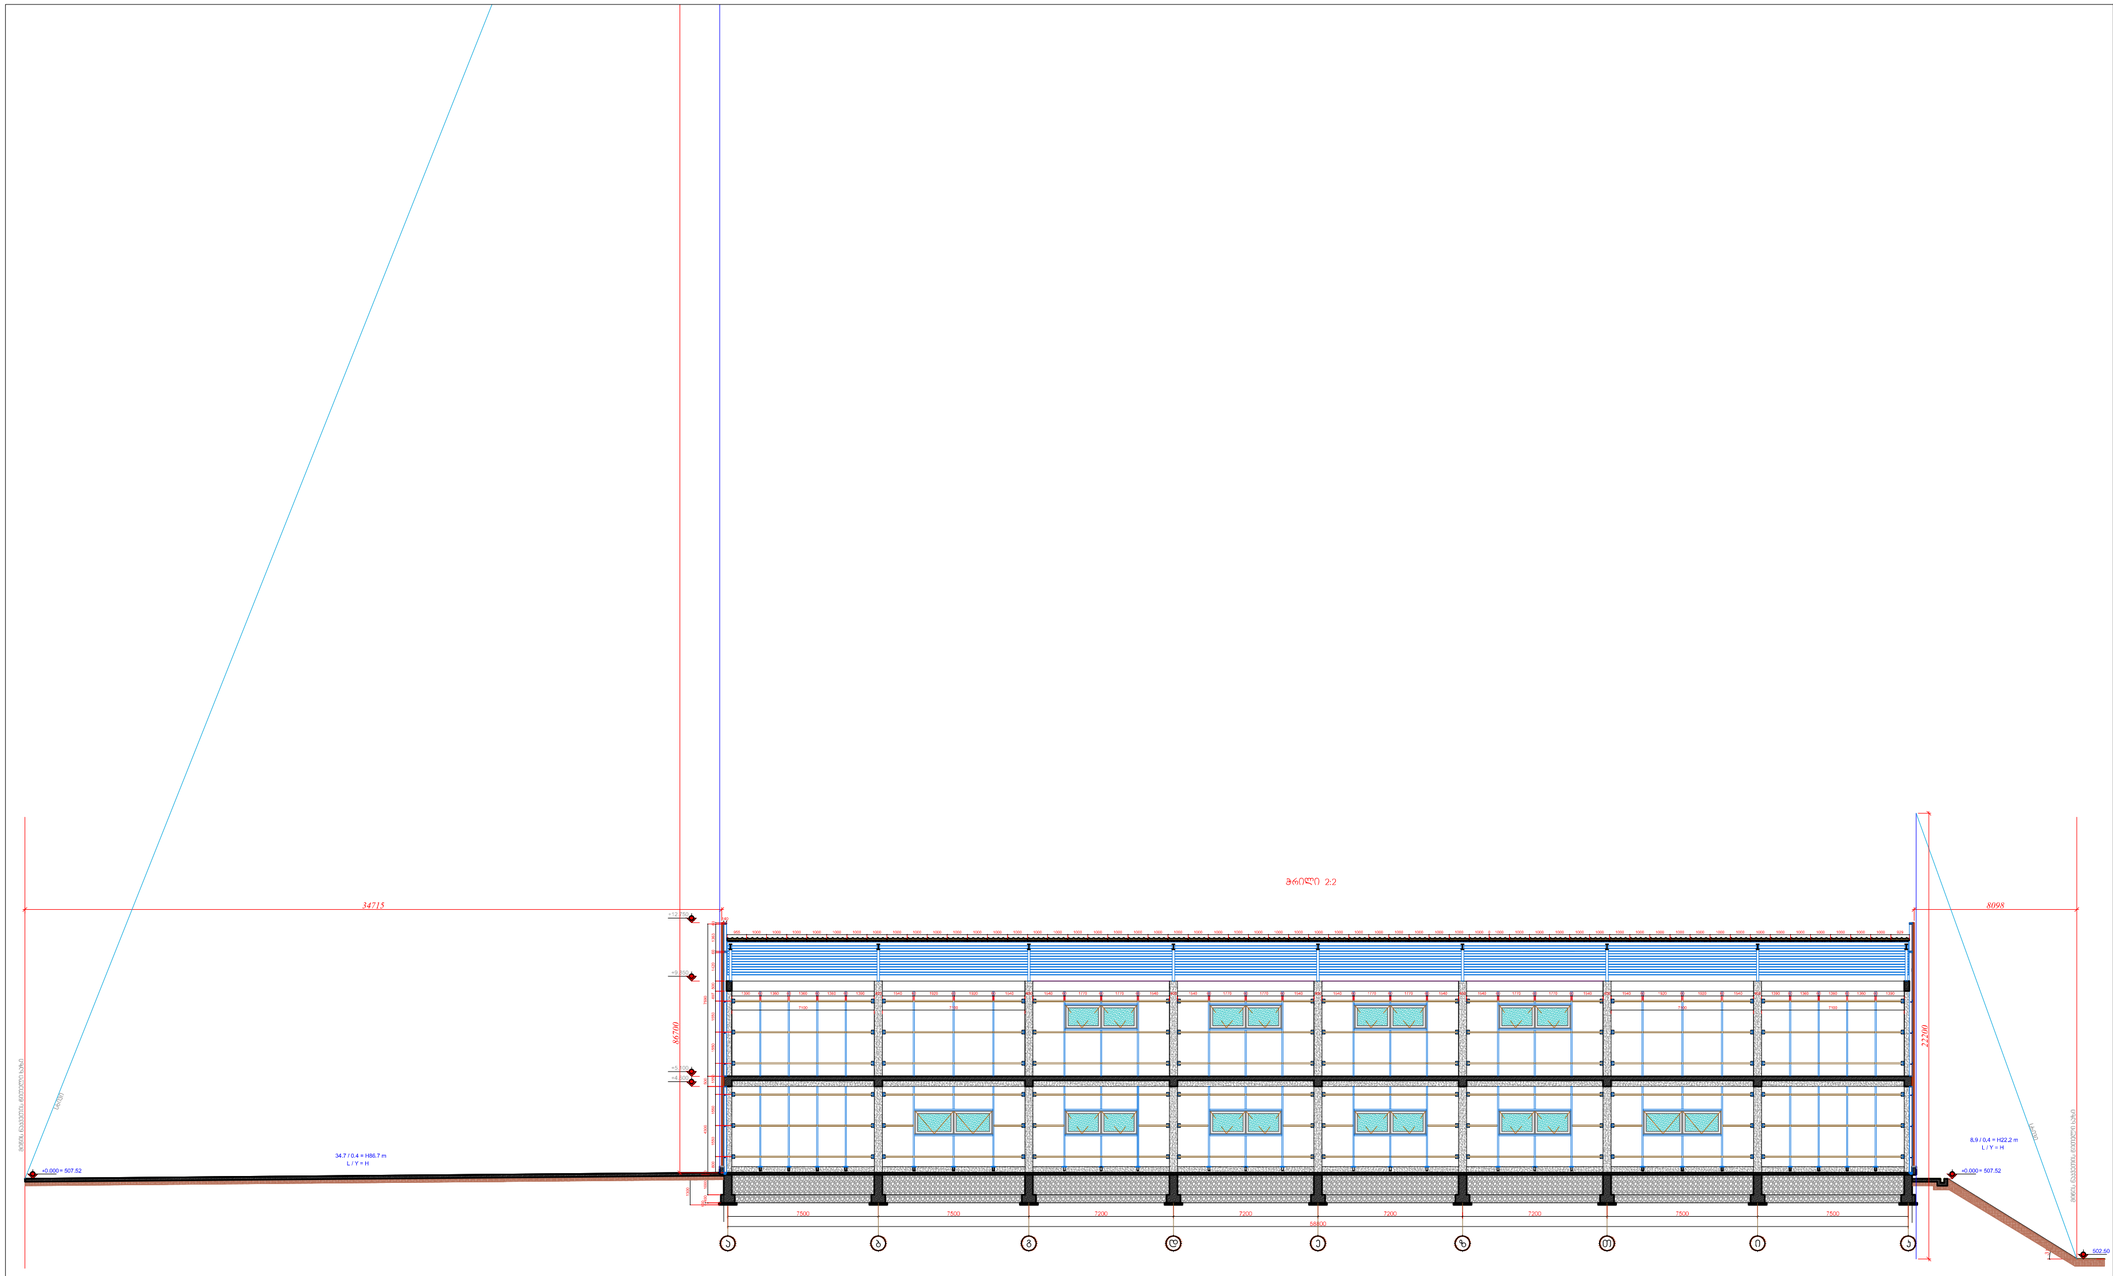

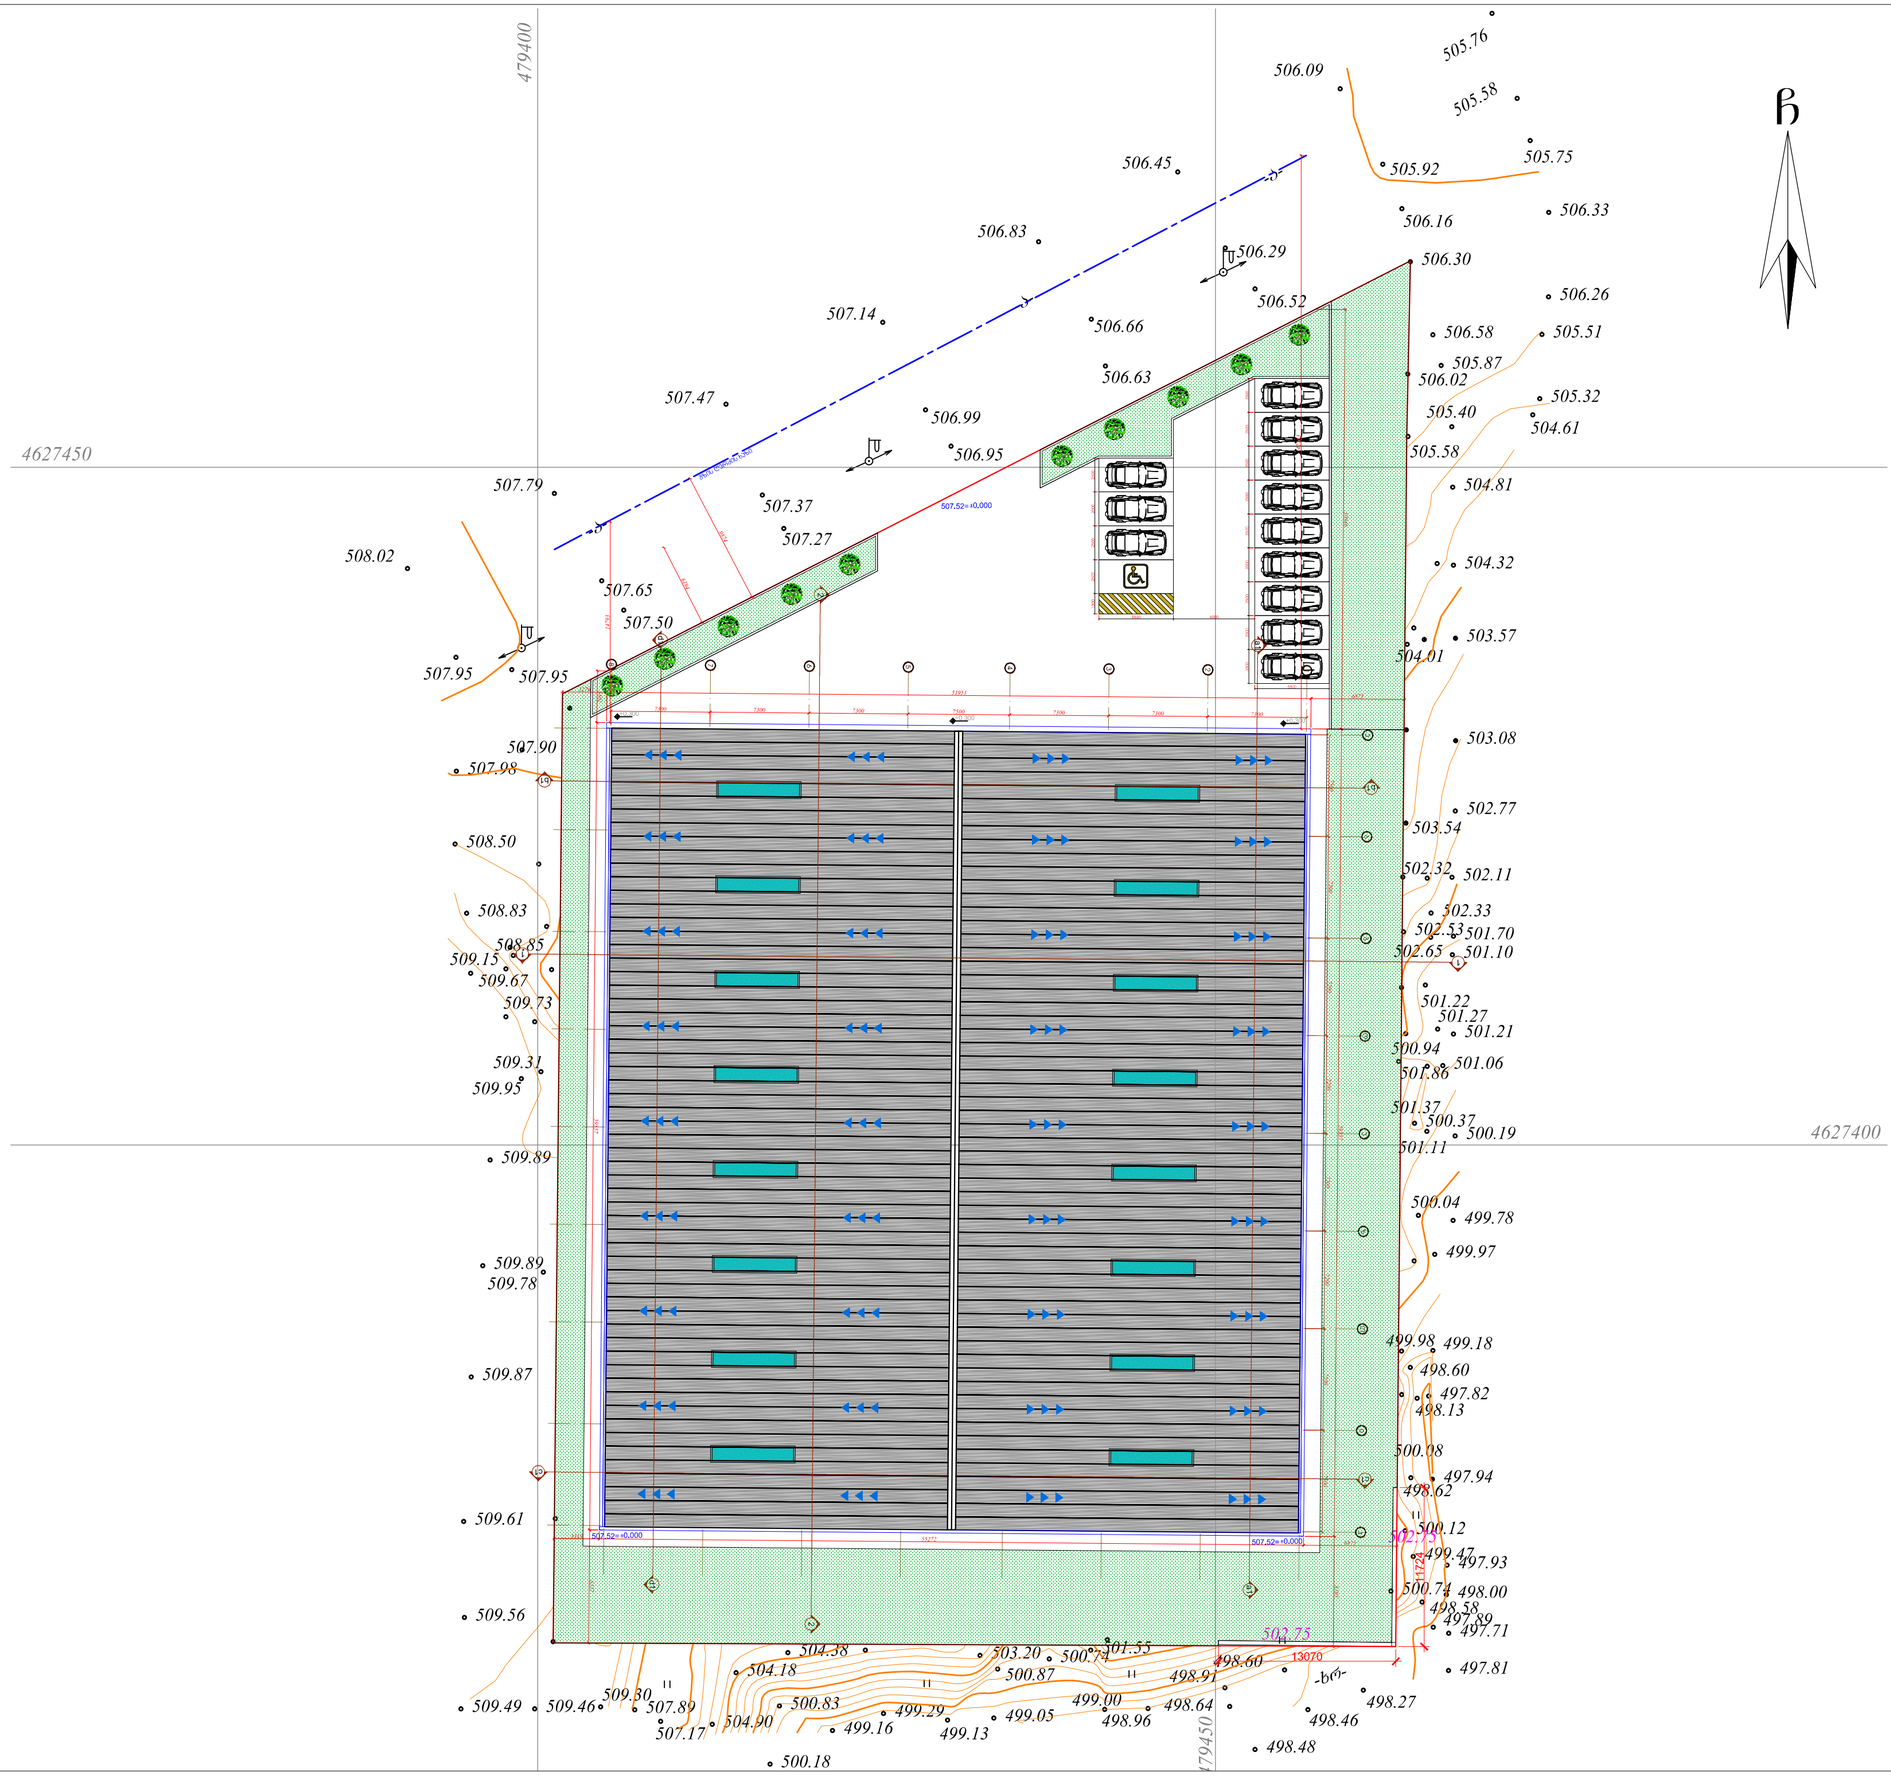

დაკვეთა	CAD FILE	ფორმატი	თარიღი
	DWG	A2	2018

შენიშვნა:

0.000 მანძილი წითელ ხაზამდე

კეთრებითი აღნიშვნები:

- ნაკვეთის წითელი ხაზი
- ჭრილის ხაზი
- ღერძის ხაზი
- მწვანე საფარი
- რკინაბეტონი
- ქვაბამბის სენდვიჩპანელი

ექსპლიკაცია:

ნახაზის დასახელება:

სომაღლის განმსაზღვრელი სქემა, გეგმა

სქემატური ჭრილი:

ობიექტის დასახელება:

ავეკის საწარმო, საწყობი

დამკვეთი:	შ.პ.ს. "ნოვი სტილი ჯორჯია" შ.პ.ს. "ჯეოსტილი"
მისამართი:	ქ.თბილისი, ვაკე-საბურთალოს რაიონი, დემეტრე თავდადებულის ქ. №31ა ს.კ.(01.10.06.001.211)

შ.პ.ს. "ლეფფორმ"

საქართველო, ქალაქი თბილისი, გრიბოედოვის №13
მობ: +(995) 557 188 881

MAIL:N.LEFFORM@GMAIL.COM

თანამდებობა	ბჭარი	ხელისმოწერა
დირექტორი	ნ.ლეფსაია	
მთ.არქიტექტორი	ნ.ლეფსაია	
კონსტრუქტორი	ი.მეხრიშვილი	

სტადია	მასშტაბი	ფურცელი	ფურცლები
ა.პ.	1:200	A-1002	31