ტოპოგრაფიული რუკა

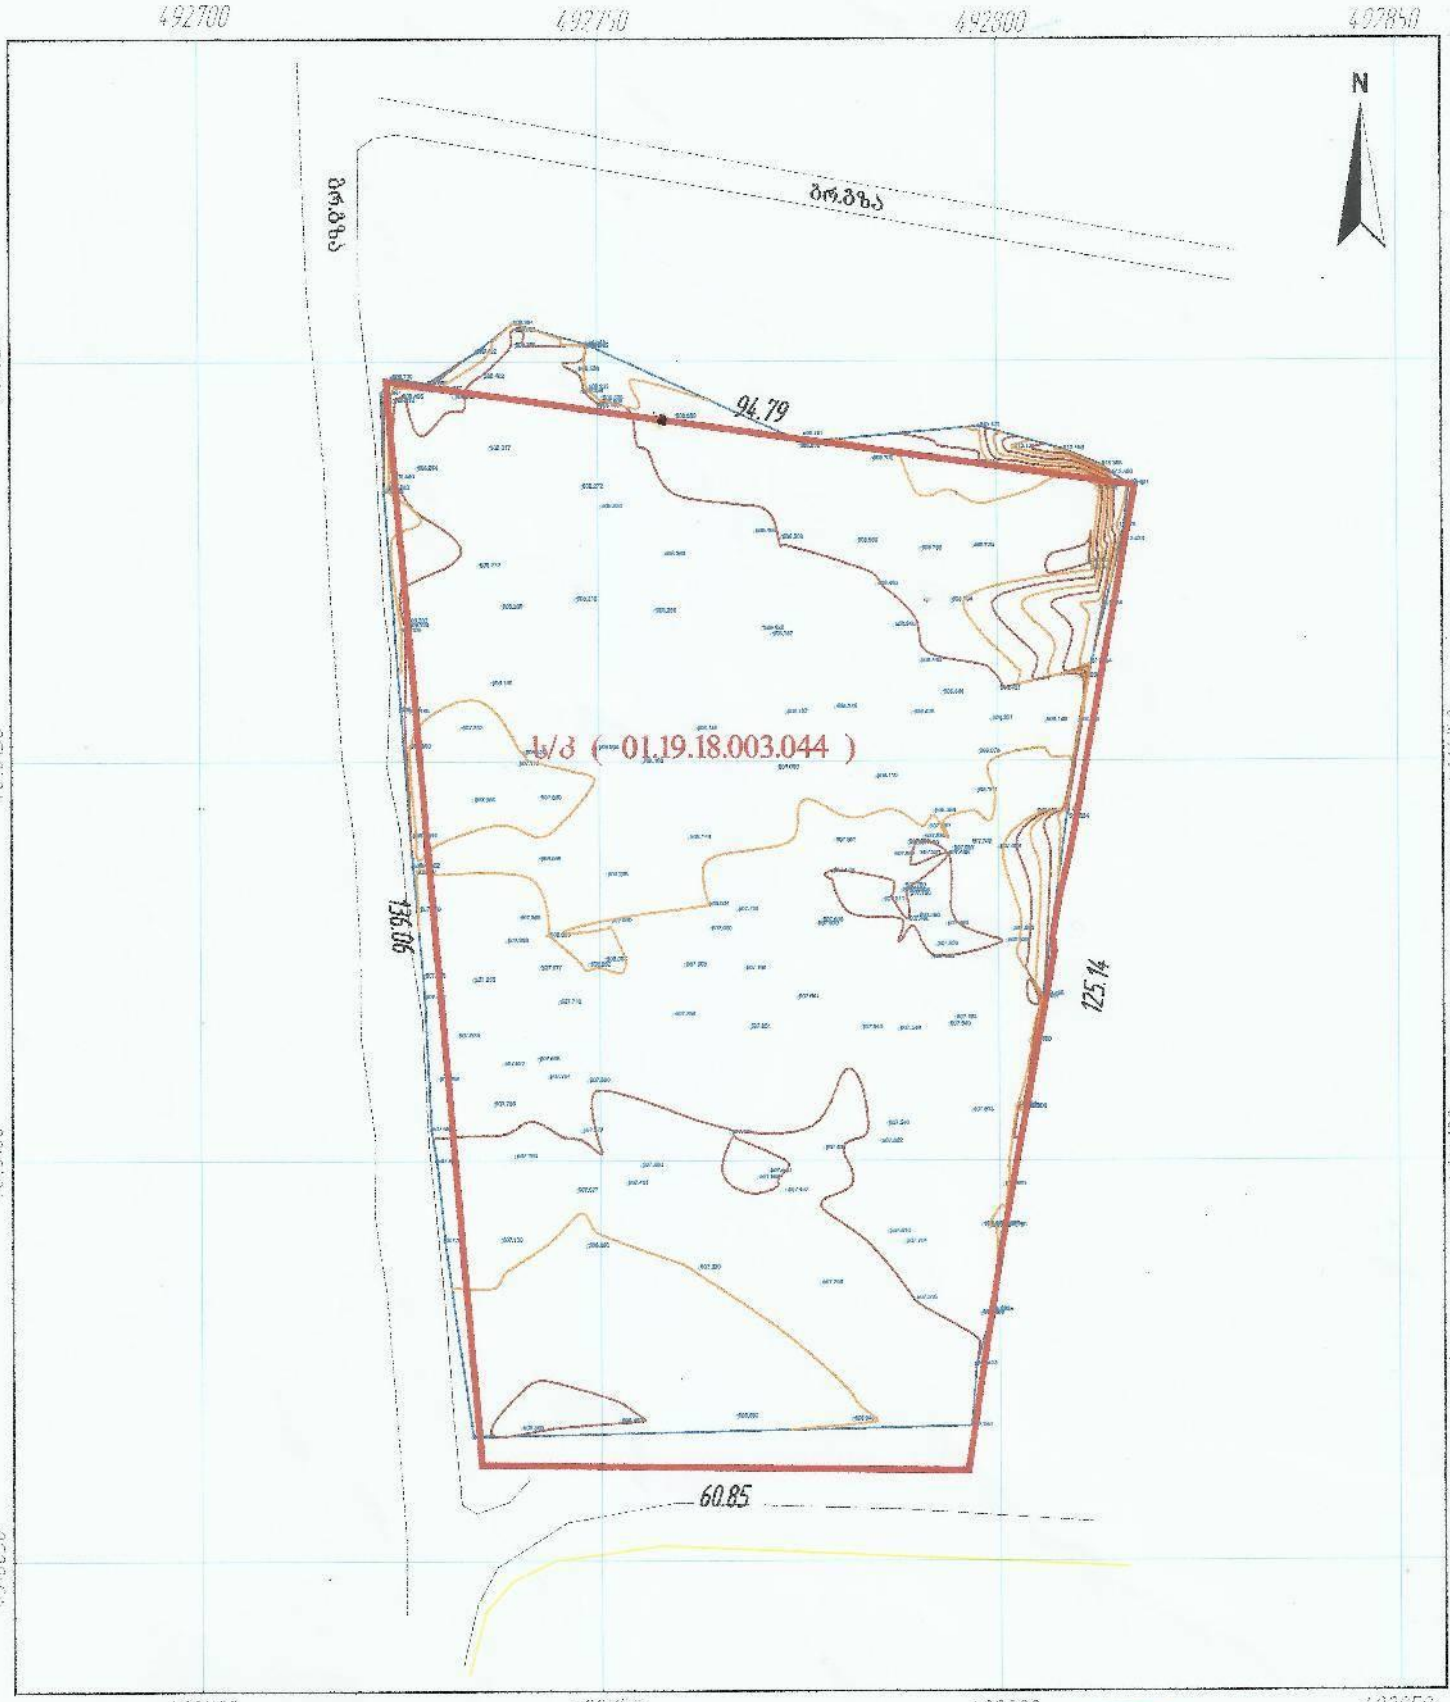

პიროვნული აღნიშვნები

ს/კ	ხაზოვნებული შენობა
ქბ	ბრტყელფენიანი შენობა
შ	შენიშვნა
საპირფარე	საპირფარე
ნარჩენები	დანგრეული შენობა
რეზ.	რეზერვუარი
ტრ.	ელ. ძაბვადგური
	მიწის ნაკვეთის საზღვარი მეზობლის მ/ნ საზღვარი
	ბაზი

	წყალი
	ბეტონშარი
	ასფალტის გზა
გრ.	ბრუნტის გზა
	ძაბინგზა
221	მთავარი ორთეთწმი
	ორთეთწმი სიმაღლითი ძმის დონე
	ღობეების დონე
	გმტონის ღობე
	მავთულბადის ღობე

	ნაყარი მიწა
	ნაგებობული ბრუნტი
	ძარცანაში ზოლი
	ცოცხალი ღობე
	ს. ხეები, ბალმა, ბუჩქი
	ბოძები
	ბანათების ელ. ბოძი
	ორანი, სათვალთვალო ბა
	ანძა, ანტენა

l.t.d GeoCAD	ქ. თბილისი, თელავის ქ.№42 ტელ: 579 03 33 22 geocad2014@Gmail.com
დირექტორი	დ. ჯიჯგინიძე
შემასრულა	ბ. ცქვიტაშვილი
დახაზა	დ. ჯიჯგინიძე
მისამართი	ქ.თბილისი, დასახლება ორხევი, მცქანაკური ქარხნის მიმდებარედ
მ 1:500	GEO-CORS WGS 84 UTM T38
	27.04.2018

ტოპოგრაფიული რუკა

492700 492750 492800 492850

4616200 4616150 4616100 4616050

N

გრ.გზა

ს/გ/ფ

94.79

136.06

125.14

60.85

1/3 (01.19.18.003.044)

პირობითი აღნიშვნები

ქს	საცხოვრებელი შენობა
ქას	არასაცხოვრებელი შენობა
ფ.	ფარდული
სათბური	სათბური
ნანგრევი	დანგრეული შენობა
რეზ.	რეზერვუარი
ტრ.	ელ. ქვესადგური
	მიწის ნაკვეთის საზღვარი
	მეზობლის მ/ნ საზღვარი
	გაზი
	წყალი
	ბორდიური
ა	ასფალტის გზა
გრ.	ბრუნტის გზა
	რკინიგზა
	მთავარი იზოჰიფსი
221	იზოჰიფსი სიმაღლით
	ქვის ღობე
	ლითონის ღობე
	ბეტონის ღობე
	მავთულბადის ღობე
	ნაქარი მიწა
	ჩამოჭრილი ბრუნტი
	ქარსაცავი ზოლი
	ცოცხალი ღობე
	ხეები, პალმა, ბუჩქი
	ბოძები
	განათების ელ. ბოძი
	ონკანი, სათვალთვალო ჭა
	ანძა, ანტენა

l.t.d GeoCAD

ქ. თბილისი, თელავის ქ.№42
ტელ: 579 03 33 22
geocad2014@Gmail.com

დირექტორი		დ. ზედგინიძე
შეასრულა		გ. ცქვიტიშვილი
დახაზა		დ. ზედგინიძე
მისამართი	ქ.თბილისი, დასახლება ორხევი, მექანიკური ქარხნის მიმდებარედ	
მ 1:500	GEO-CORS WGS 84 UTM T38	27.04.2018

გენგეგმა მ. 1:500

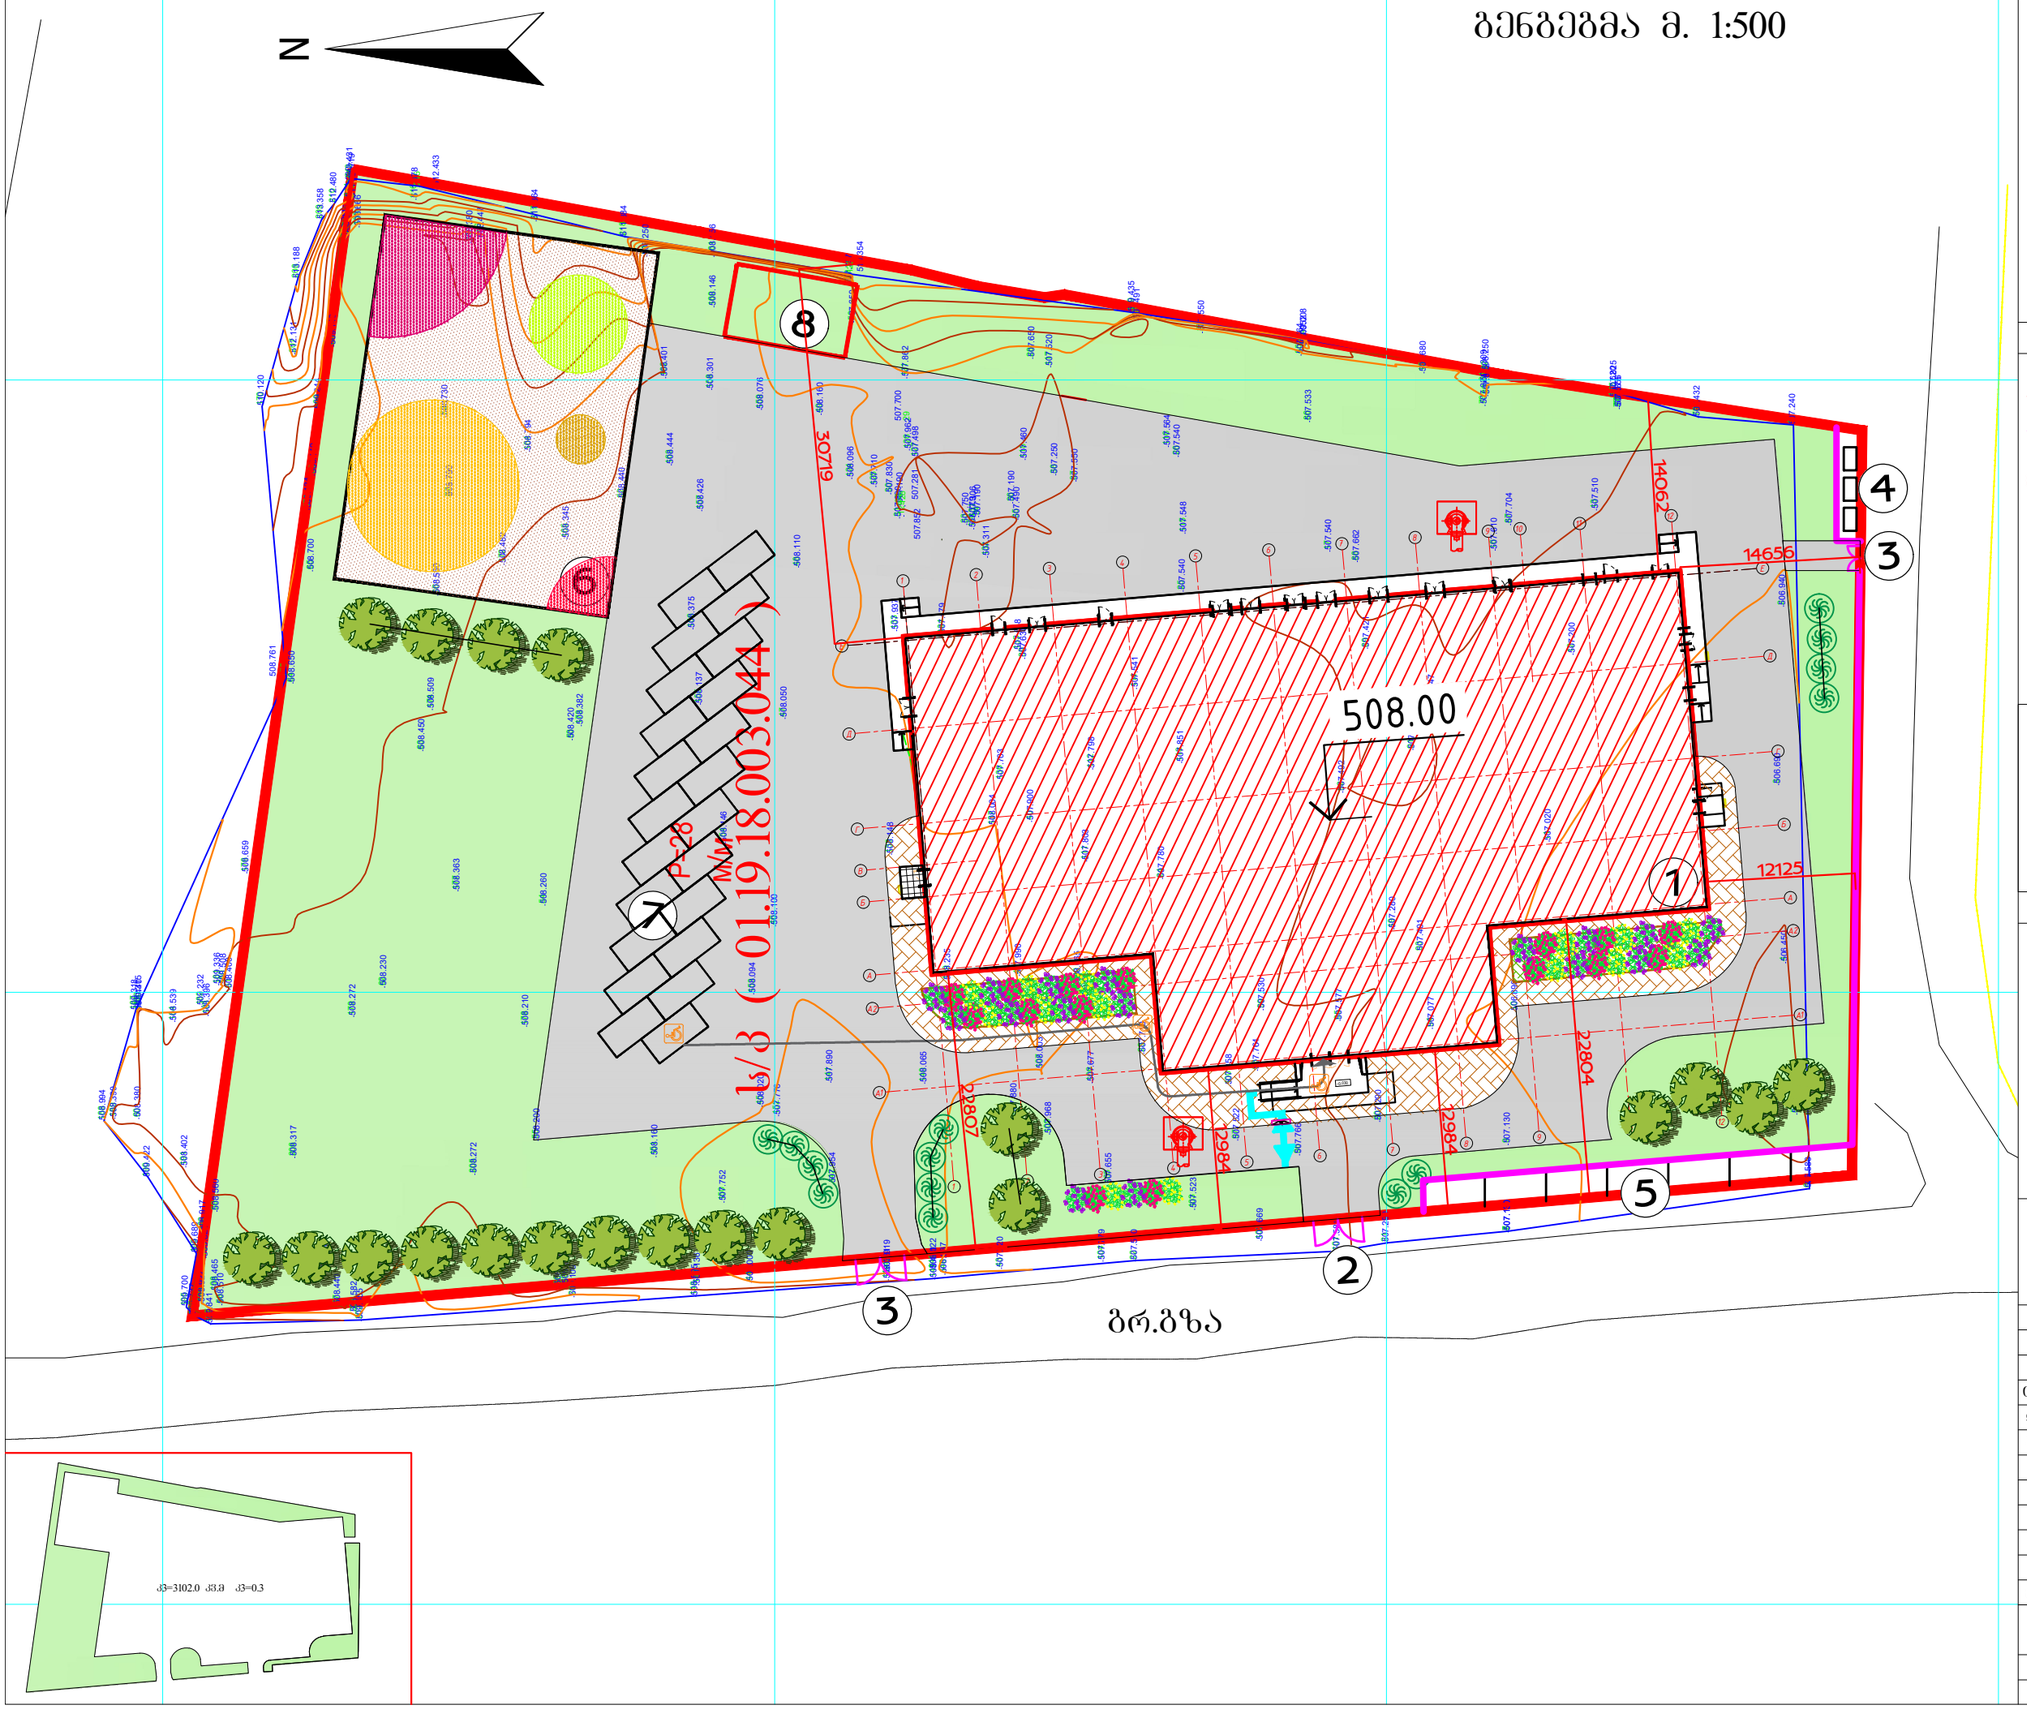

ექსპლიკაცია:

1. საპროექტო შენობა
2. ტერიტორიაზე შესასვლელი
3. დამხმარე შესასვლელი
4. ნაგვის ურნების განთავსების ადგილი
5. გარე ავტოსადგომი 7 ავტომობილზე
6. სპორტული მოედანი
7. ღია ავტოსადგომი 28 ავტომობილზე
8. წყლის რეზერვუარების განთავსების ადგილი

პირობითი აღნიშვნები:

საკადასტრო საზღვარი

ღობის კონტური

სახანძრო სამაშველო სამსახურის მიერ გამოსაყენებელი მისაერთებელი კილრანტის ჭა

შენიშვნა:

შ.პ.ს. კუბიკი
L.T.D Cubic

დამკვეთი	შ.პ.ს. აპტოს
მისამართი	ქ. ობილისი, დასახლება ორხევი, მექანიკური ქარხნის მიმდებარედ ს/კ 01.19.18.003.044

თანამდებობა	გვარი	ხელმოწერა
დირექტორი	მ. სირაძე	
პრ. მთ. არქ.	მ. სირაძე	
დაამუშავა	მ.სირაძე	

პროექტის დასახელება

მასშტაბი	ნახაზის დასახელება

სტადია	ფურცლის N	ფურცლები	დაკვეთის N