ჭრილი 1-1 მ. 1:200

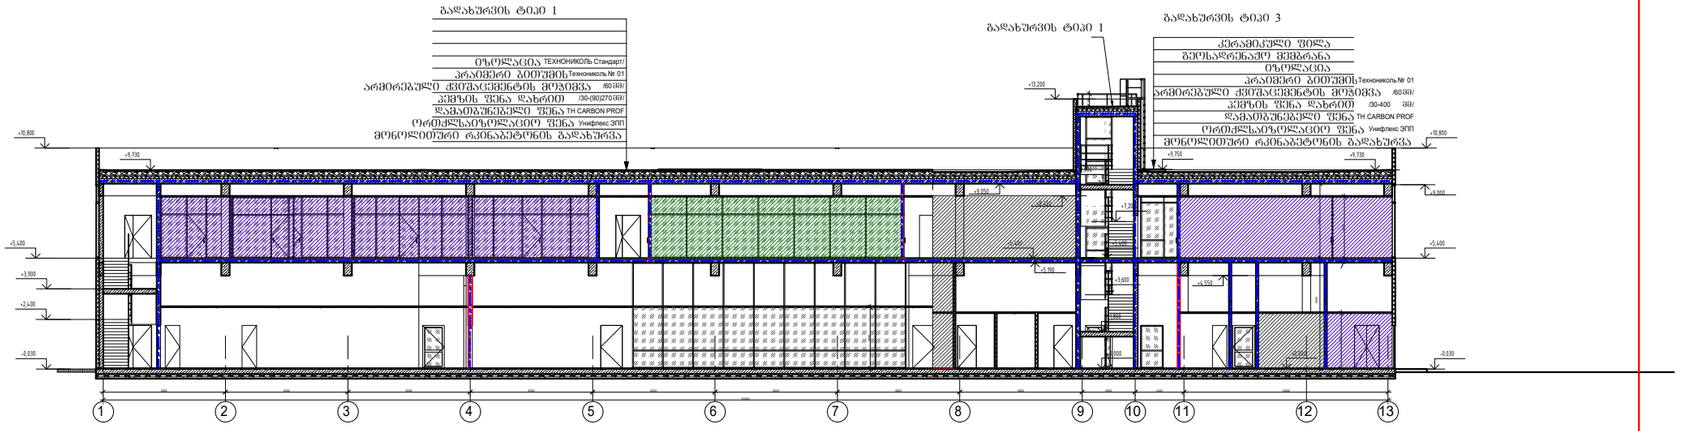

1. მონოლითური რკინაბეტონის კედელი (200მმ) და კარკასის ვერტიკალური ელემენტები
1*. მონოლითური რკინაბეტონის კედელი (200მმ) ცეცხლგამძლე EI45
2. ბარე კედელი სენდვიჩპანელი (150მმ)
3. შახარის შემოზიდული ვიტრაჟი (150მმ)
4. შახარის შემოზიდული ვიტრაჟი მიშუაში კონსტრუქცია
5. შიდა შემოზიდული ვიტრაჟი (150მმ)
6. შიდა შემოზიდული ვიტრაჟი (150მმ) ცეცხლგამძლე EIW45
7. თაბაშირფიბოსის ტიხარი ღიობ. კარკასზე ძვაბაგნის შემოსვით (125მმ) ცეცხლგამძლე EI45 EI15;
8. თაბაშირფიბოსის ტიხარი ღიობ. კარკასზე ძვაბაგნის შემოსვით (125მმ)
9. თაბაშირფიბოსის ტიხარი ღიობ. კარკასზე ცალმხრივი (75მმ)
10. სანტექნიკის ტიხრები (16მმ)
11. თაბაშირფიბოსის სენდვიჩპანელი ხუთმა ზონისთვის (50მმ)
12. ტიხრის სენდვიჩპანელი ხუთმა ზონისთვის (50მმ)
13. ტიხრის პანელი შემოზიდული ხუთმა ზონისთვის ცეცხლგამძლეობა EIW45 (50მმ)
14. ტიხარი ძვის ბეტონის საკედლე (240მმ) ღუმის წება (20 მმ) ცეცხლგამძლეობა EI45;
15. შემოზიდული ტიხარი საიუველი

ექსპლიკაცია:	
პირობითი აღნიშვნები:	
შენიშვნა:	
	შ.პ.ს. კუბიკი L.T.D Cubic
დამკვეთი	შ.პ.ს. აპტოს
მისამართი	ქ. ობილისი, დასახლება ორხევი, მექანიკური ქარხნის მიმდებარედ ს/კ 01.19.18.003.044

თანამდებობა	გვარი	ხელმოწერა
დირექტორი	მ. სირაძე	
პრ. მთ. არქ.	მ. სირაძე	
დაამუშავა	რიასანცევა	

პროექტის დასახელება

მასშტაბი	ნახაზის დასახელება		
1:200	შენობა-ნაგებობების შესაფრთხოების ღონისძიებათა შესაბამისობა. ჭრილი 1-1. მ. 1:200		
სტადია	ფურცლის N	ფურცლები	დაკვეთის N
			A2

ჭრილი 2-2 მ. 1:200

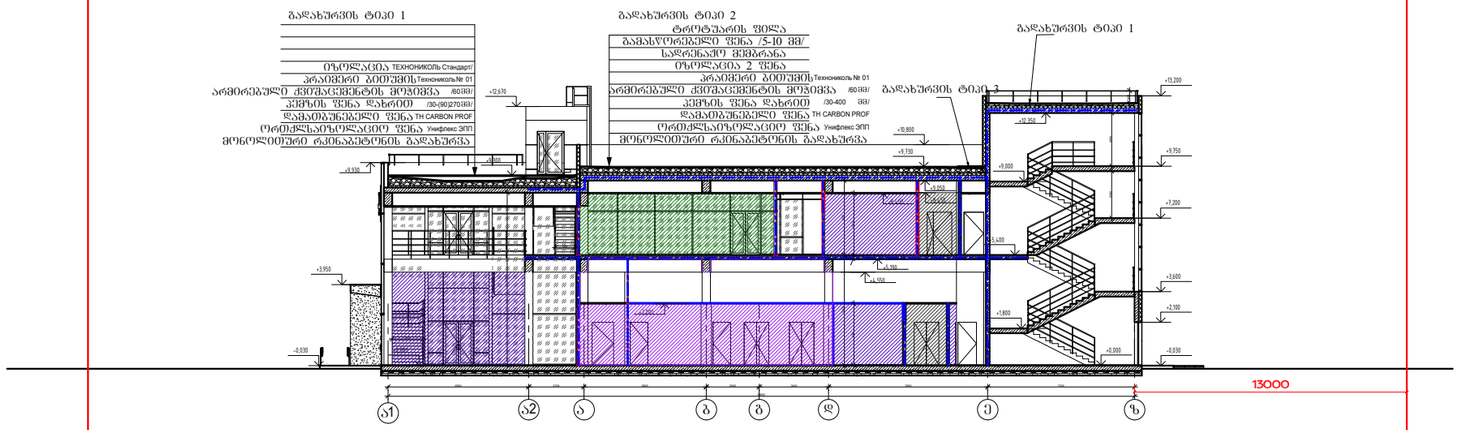

1. მონოლითური რკინაბეტონის კედელი (200მმ) და კარკასის ვერტიკალური ელემენტები
2. მონოლითური რკინაბეტონის კედელი (200მმ) ცეცხლგამძლე EI45
3. ბარე კედელი ხეჭვიხანელი (150მმ)
4. შახაფის შემოწმული ვიტრაჟი (150მმ)
5. შახაფის შემოწმული ვიტრაჟი მსუბუქი კონსტრუქცია
6. შიდა შემოწმული ვიტრაჟი (150მმ)
7. შიდა შემოწმული ვიტრაჟი (150მმ) ცეცხლგამძლე EIW45
8. თაბაშირფიბრის ტიხარი ლღმ. კარკასზე ძაბაშაბის შემოსით (125მმ) ცეცხლგამძლე EI45 EI15;
9. თაბაშირფიბრის ტიხარი ლღმ. კარკასზე ძაბაშაბის შემოსით (125მმ)
10. თაბაშირფიბრის ტიხარი ლღმ. კარკასზე ცალმხრივი (75მმ)
11. სანტექნიკის ტიხრები (168მ)
12. თაბაშირბეტონის ხეჭვიხანელი სუფთა ზონისთვის (50მმ)
13. ტიხრის ხეჭვიხანელი სუფთა ზონისთვის (50მმ)
14. ტიხრის კანელი შემოწმული სუფთა ზონისთვის ცეცხლგამძლეობა EIW45 (50მმ)
15. ტიხარი ძის ბეტონის საკედელი (240მმ) ღესვის შენა (20 მმ) ცეცხლგამძლეობა EI45;
16. შემოწმული ტიხარი საღებავი

ექსპლიკაცია:	
პირობითი აღნიშვნები:	
შენიშვნა:	

შ.პ.ს. კუბიკი
L.T.D Cubic

დამკვეთი	შ.პ.ს. აპტოს
მისამართი	ქ. ობილისი, დასახლება ორხევი, მექანიკური ქარხნის მიმდებარედ ს/კ 01.19.18.003.044

თანამდებობა	გვარი	ხელმოწერა
დირექტორი	მ. სირაძე	
პრ. მთ. არქ.	მ. სირაძე	
დაამუშავა	რიაზანცევა	

პროექტის დასახელება

მასშტაბი	ნახაზის დასახელება
1:200	შენობა-ნაგებობების შესვრეხოების წესებთან შესაბამისობა. ჭრილი 2-2. მ. 1:200

სტადია	ფურცლის №	ფურცლები	დაკვეთის №
			A2