
ფასადი 1-13 ღერძებში მ. 1:200

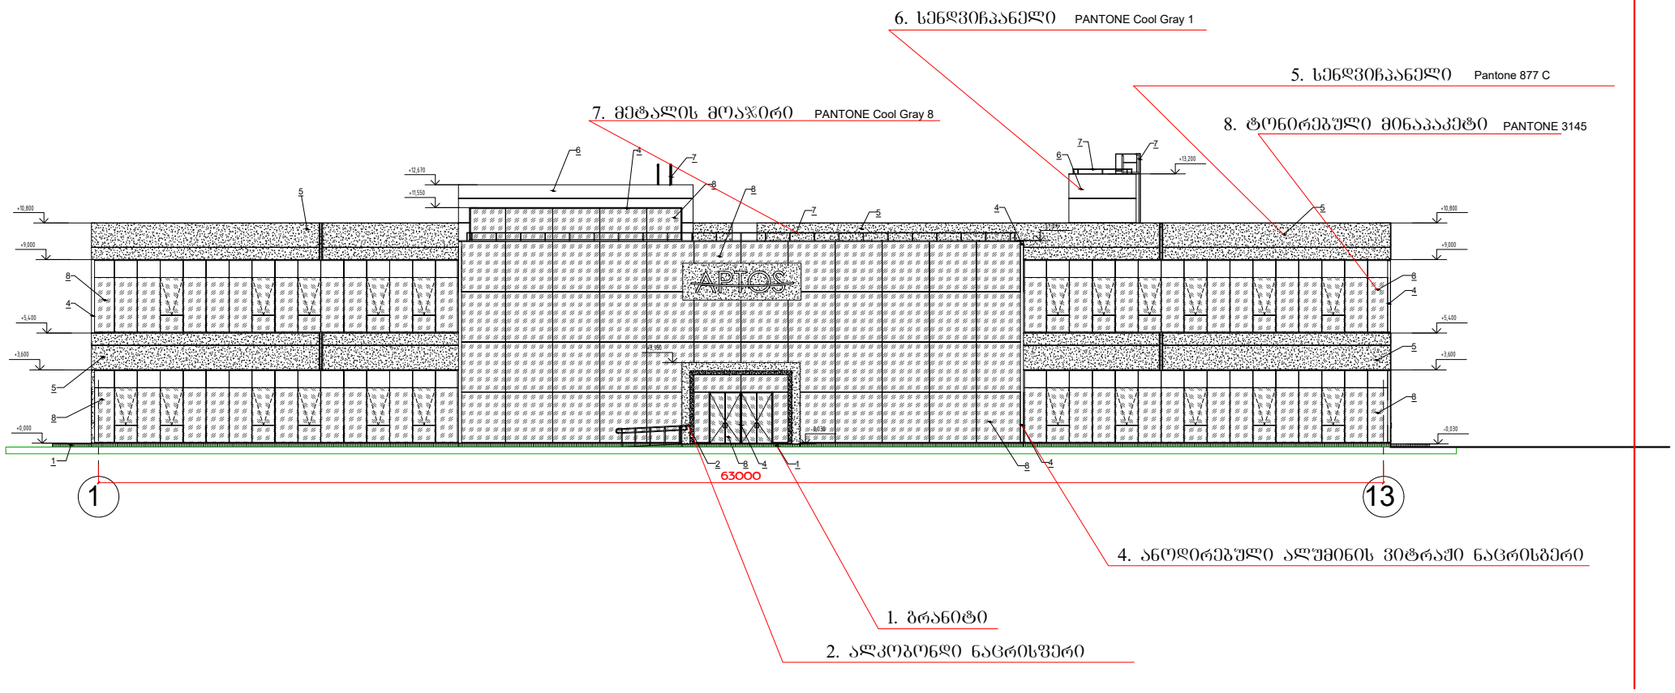

ექსპლიკაცია:

პირობითი აღნიშვნები:

შენიშვნა:

შ.პ.ს. კუბიკი
L.T.D Cubic

დამკვეთი	შ.პ.ს. აპტოს
მისამართი	ქ. თბილისი, დასახლება ორხევი, მექანიკური ქარხნის მიმდებარედ ს/კ 01.19.18.003.044


თანამდებობა	გვარი	ხელმოწერა
დირექტორი	მ. სირაძე	
პრ. მთ. არქ.	მ. სირაძე	
დაამუშავა	რიაზანცევა	

პროექტის დასახელება

მასშტაბი	ნახაზის დასახელება
1:200	ფასადი 1-13 ღერძებში მ. 1:200

სტადია	ფურცლის N	ფურცლები	დაკვეთის N
			A2

ფასადი ა1-ზ ღერძებში მ. 1:200

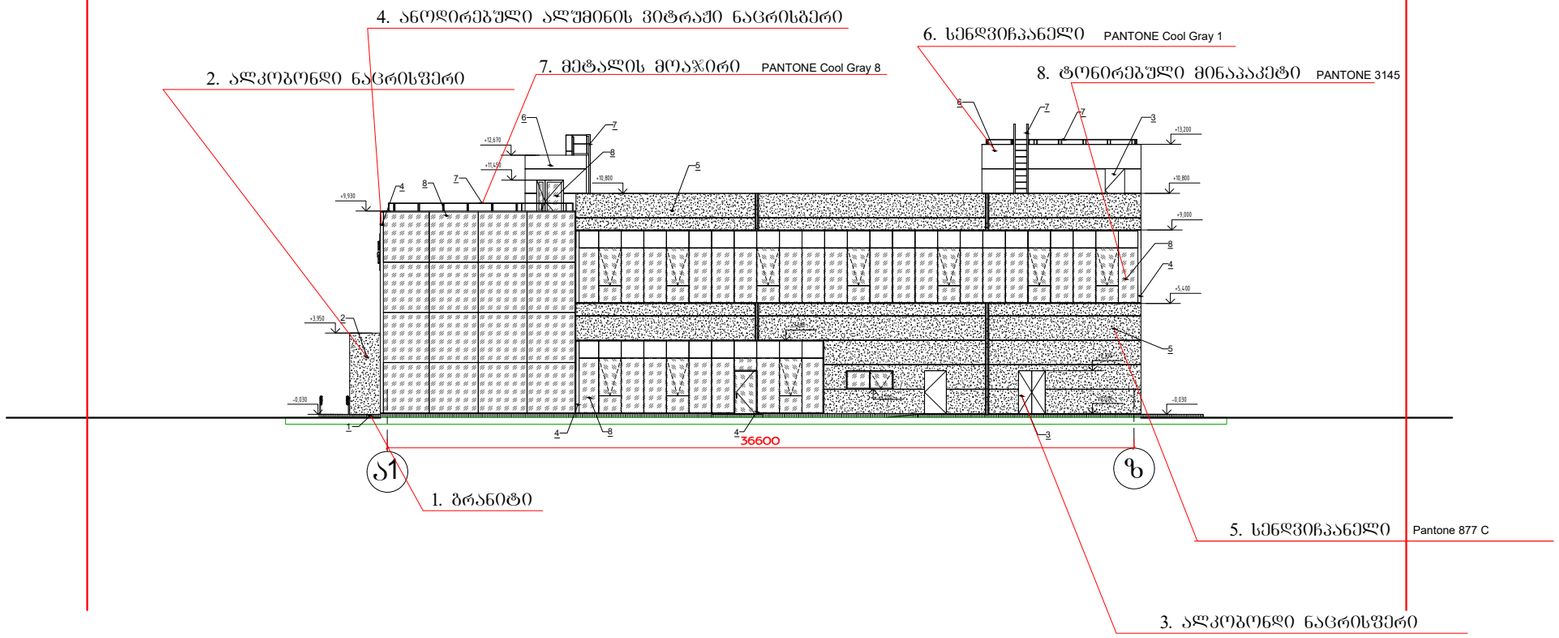

ექსპლიკაცია:

პიროგითი აღნიშვნები:

შენიშვნა:

შ.პ.ს. კუბიკი
L.T.D Cubic

დამკვეთი	შ.პ.ს. აპტოს
მისამართი	ქ. ობოლისი, დასახლება ორხევი, მეჭანიკური ქარხნის მიმდებარედ ს/კ 01.19.18.003.044


თანამდებობა	გვარი	ხელმოწერა
დირექტორი	მ. სირაძე	
პრ. მთ. არქ.	მ. სირაძე	
დაამუშავა	რიაზანცევა	

პროექტის დასახელება

მასშტაბი	ნახაზის დასახელება
1:200	ფასადი ა1-ზ ღერძებში მ. 1:200

სტადია	ფურცლის N	ფურცლები	დაკვეთის N
			A2

ფასადი 13-1 ღერძებში მ. 1:200

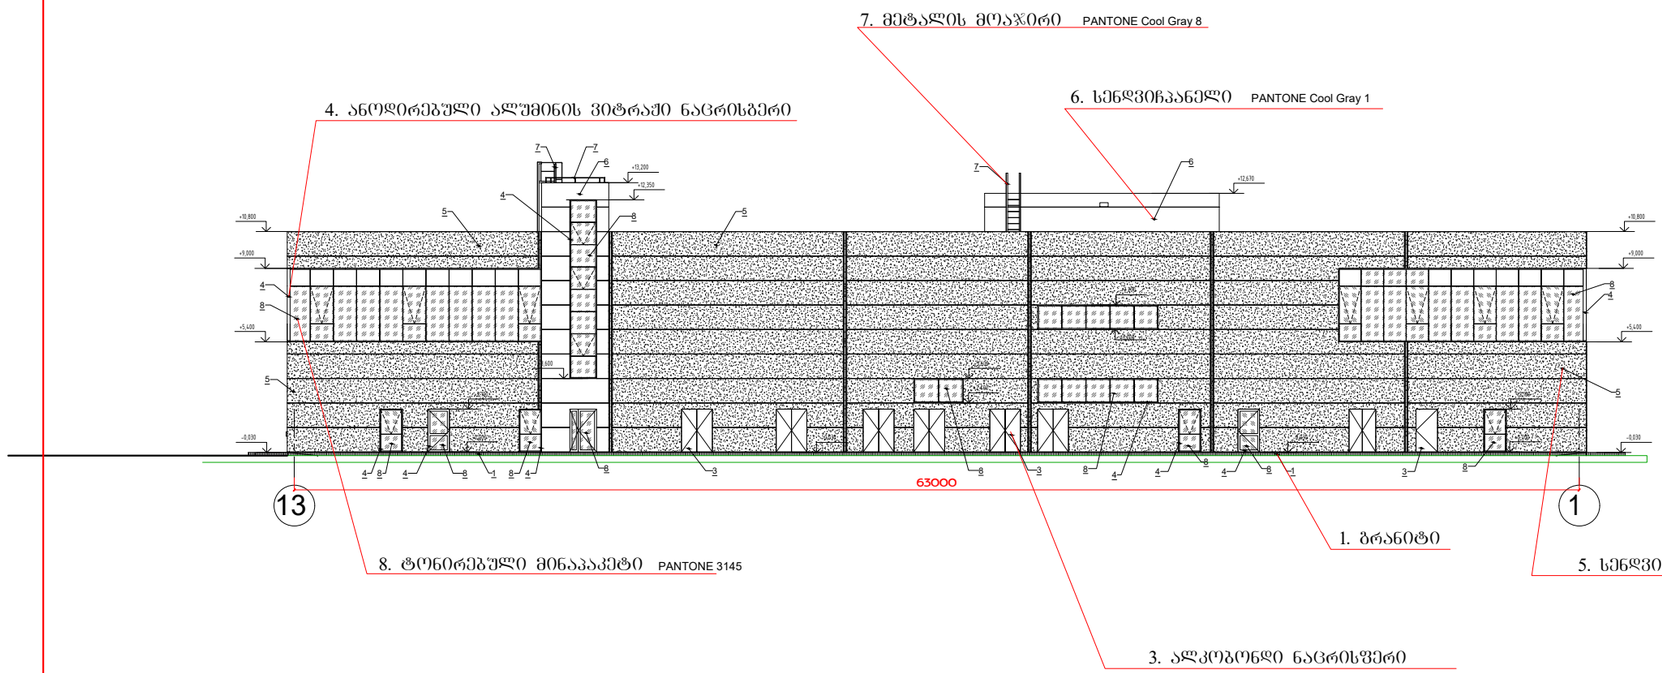

ექსპლიკაცია:

პირობითი აღნიშვნები:

შენიშვნა:


	შ.პ.ს. კუბიკი L.T.D Cubic
დამკვეთი	შ.პ.ს. აპტოს
მისამართი	ქ. ბათუმის, დასახლება ორხევი, მშენებარე ქარხნის მიმდებარედ ს/კ 01.19.18.003.044

თანამდებობა	გვარი	ხელმოწერა
დირექტორი	მ. სირაძე	
პრ. მთ. არქ.	მ. სირაძე	
დაამუშავა		

პროექტის დასახელება

მასშტაბი	ნახაზის დასახელება		
1:200	ფასადი 13-1 ღერძებში მ. 1:200		
სტადია	ფურცლის N	ფურცლები	დაკვეთის N
			A2

ფასადი ზ-ა1 ღერძებში მ. 1:200

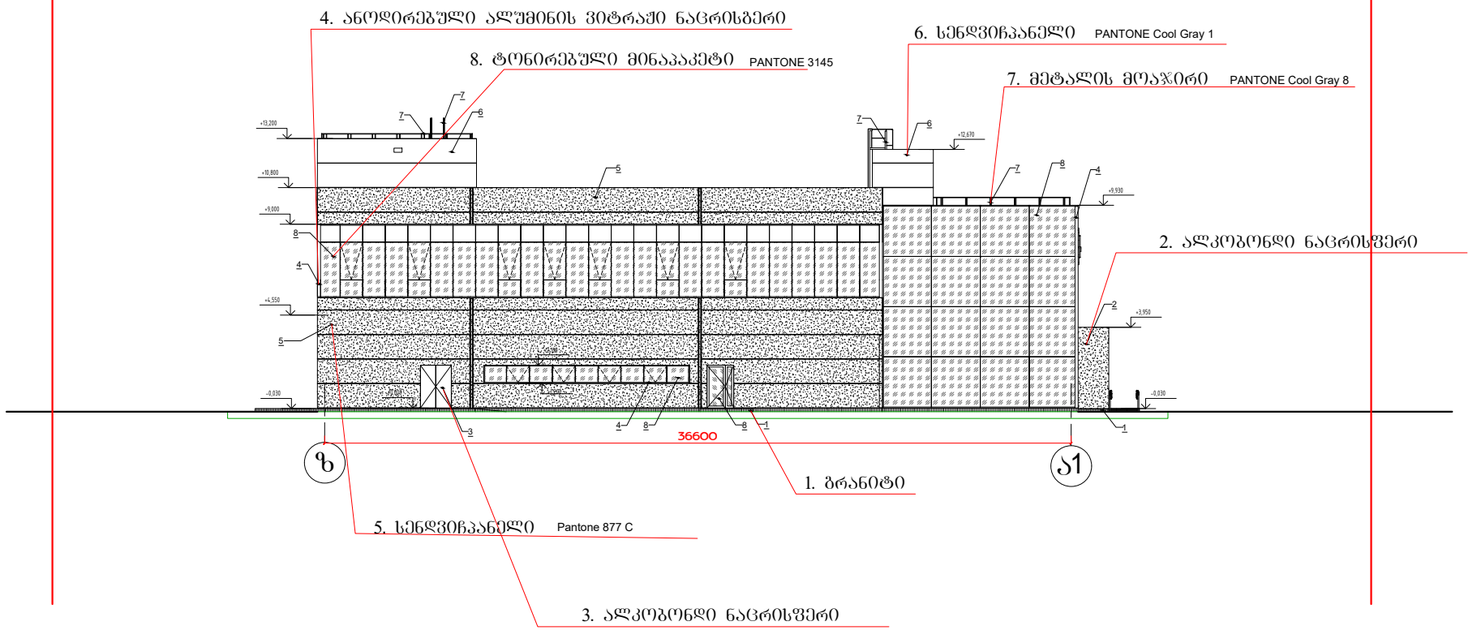

ექსპლიკაცია:

პირობითი აღნიშვნები:

შენიშვნა:

შ.პ.ს. კუბიკი
L.T.D Cubic

დამკვეთი	შ.პ.ს. აპტოს
მისამართი	ქ. ობოლისი, დასახლება ორხევი, მექანიკური ქარხნის მიმდებარედ ს/კ 01.19.18.003.044

თანამდებობა	გვარი	ხელმოწერა
დირექტორი	მ. სირაძე	
პრ. მთ. არქ.	მ. სირაძე	
დაამუშავა	რიასანცევა	

პროექტის დასახელება

მასშტაბი	ნახაზის დასახელება
1:200	ფასადი ზ-ა1 ღერძებში მ. 1:200

სტადია	ფურცლის N	ფურცლები	დაკვეთის N
			A2