ფასადი 1-2

მასშტაბი 1:100

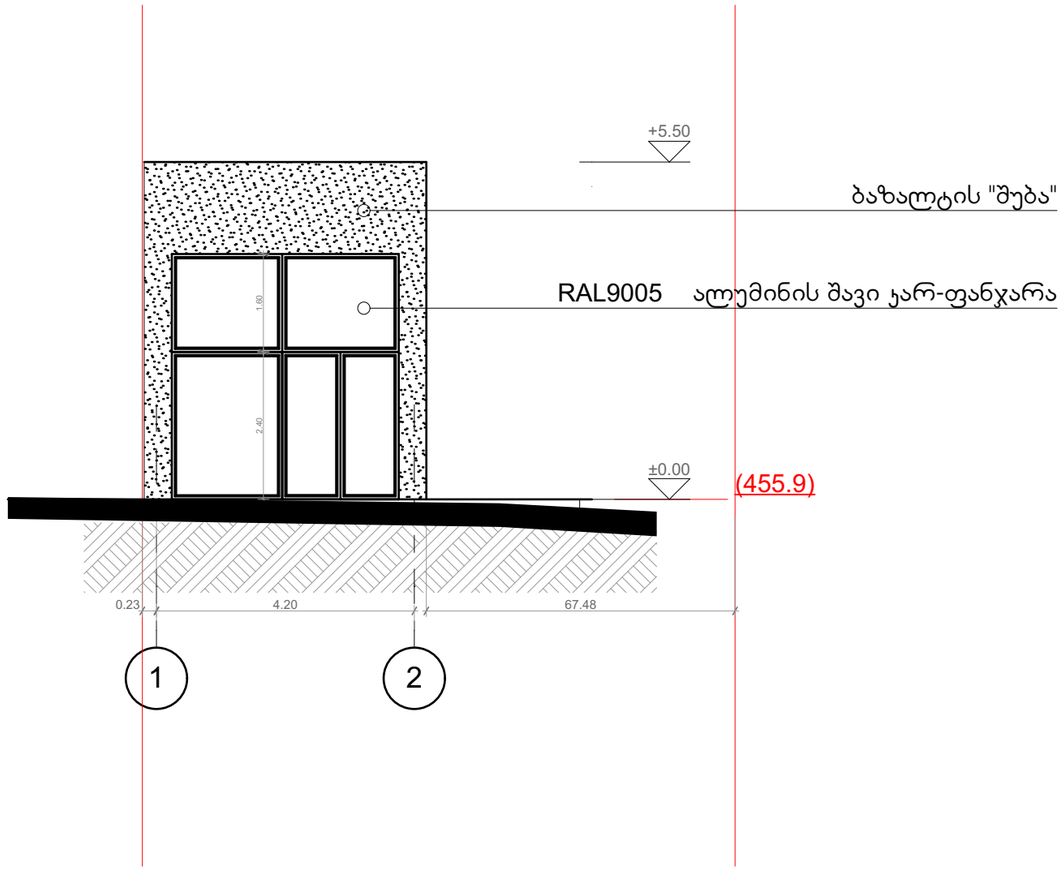

მიწისქვეშა სართულის განშლა
მიწისპირა სართულის საშუალო სიმაღლე
H=40.1 მ² / 36.9მ = 1.1 (ნაკლებია 1.80-ზე)
მასშტაბი 1:250

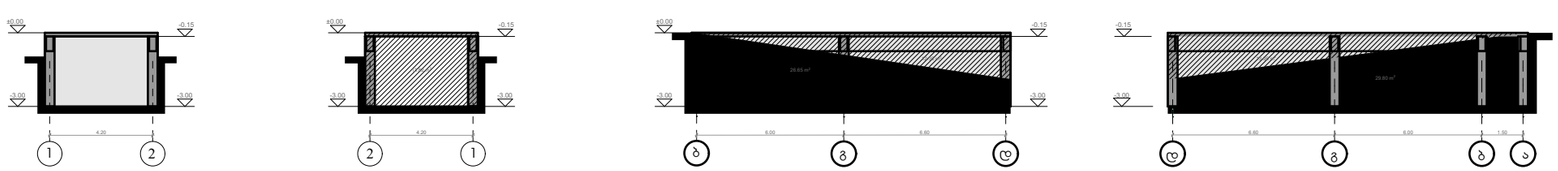

მრავალფუნქციური შენობა

ტექნიკურ-ეკონომიკური პარამეტრები	
მიწის ნაკვეთის ფართი	2.786 m²
მოშენების ფართი	80.7 m²
საერთო ფართი	113.1 m²
მათ შორის	
სარდაფი	56.52 m²
კომერციული ფართი	56.56 m²
კ2-ის საანგარიშო ფართი გარე კონტურზე	63.52 m²
სამშენებლო მოცულობა	559.0 m³

შენობის კონსტრუქციული სიმაღლე 8.80 მ
(-3.30 ნიშნულიდან +5.50 ნიშნულამდე)

ნახაზის დასახელება
ფასადი 1-2

file		layout	form.
შპს კ1		მისამართი: ქ.თბილისი, თ. ერისთავის ქ. №8	
თანამდებობა		გვარი	ხელმოწერა
დირექტორი		გ.დალაქიშვილი	
პრ.კოორდინატორი		დ.ბუჩუური	
არქიტექტორი		ხ.ბერიკაშვილი	
კონსტრუქტორი		ბ.ბარბაქაძე	

სტადია	თარიღი	ფურც.რაოდ.	
პროექტი	16.03.2018		

ფასადი 2-1

მასშტაბი 1:100

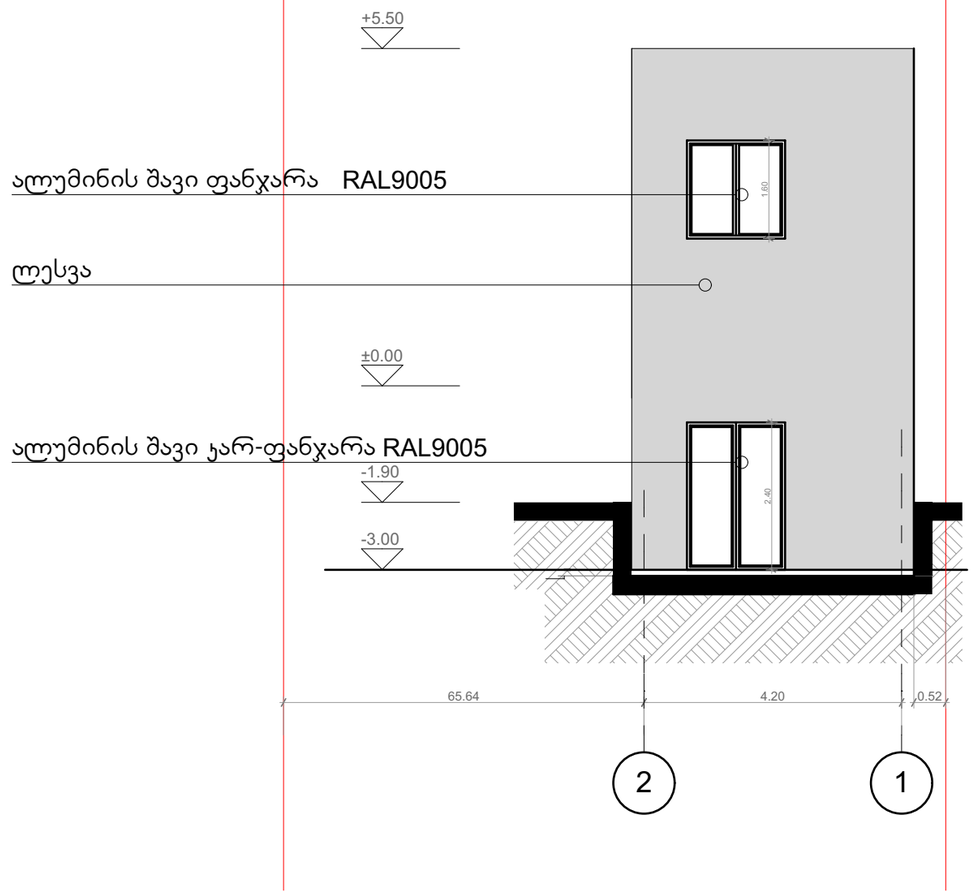

მრავალფუნქციური შენობა

ტექნიკურ-ეკონომიკური პარამეტრები	
მიწის ნაკვეთის ფართი	2.786 m²
მოშენების ფართი	80.7 m²
საერთო ფართი	113.1 m²
მათ შორის	
სარდაფი	56.52 m²
კომერციული ფართი	56.56 m²
კ2-ის საანგარიშო ფართი გარე კონტურზე	63.52 m²
სამშენებლო მოცულობა	559.0 m³

შენობის კონსტრუქციული სიმაღლე 8.80 მ
(-3.30 ნიშნულიდან +5.50 ნიშნულამდე)

ნახაზის დასახელება

ფასადი 2-1

file		layout	form.
შპს კ 1	მისამართი	ქ.თბილისი, თ. ერისთავის ქ. №8	
თანამდებობა	გვარი		ხელმოწერა
დირექტორი	გ.დალაქიშვილი		
პრ.კოორდინატორი	დ.ბუჩუური		
არქიტექტორი	ხ.ბერიკაშვილი		
კონსტრუქტორი	ბ.ბარბაქაძე		

სტადია	თარიღი	ფურც.რაოდ.	
პროექტი	16.03.2018		

ფასადი ა-დ

მასშტაბი 1:100

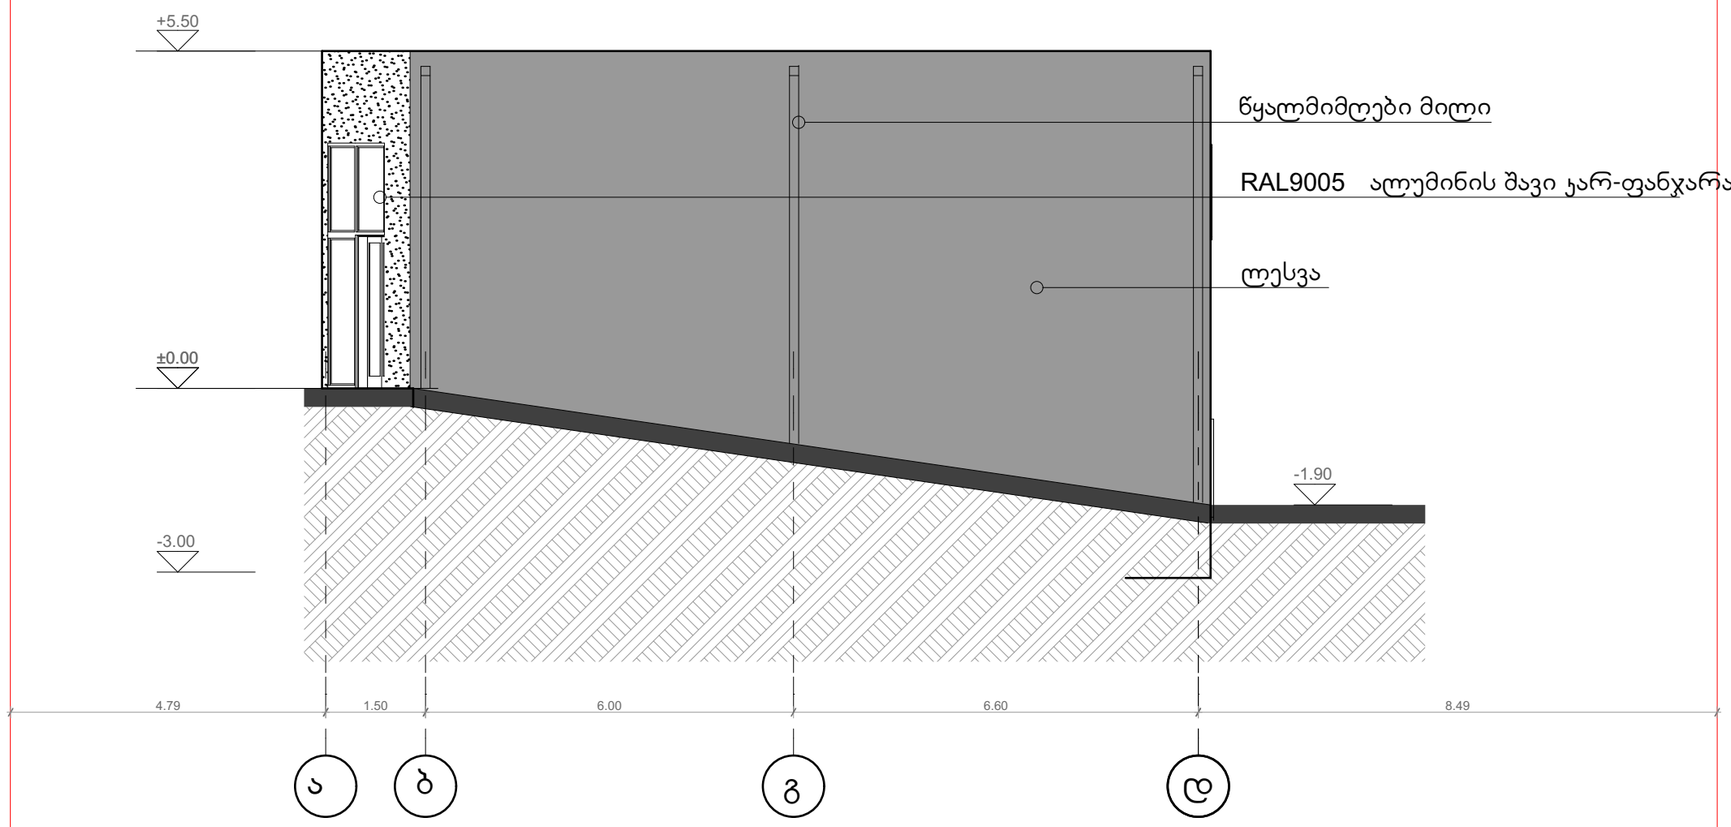

მრავალფუნქციური შენობა

ტექნიკურ-ეკონომიკური პარამეტრები	
მიწის ნაკვეთის ფართი	2.786 m²
მოშენების ფართი	80.7 m²
საერთო ფართი	113.1 m²
მათ შორის	
სარდაფი	56.52 m²
კომერციული ფართი	56.56 m²
კ2-ის საანგარიშო ფართი გარე კონტურზე	63.52 m²
სამშენებლო მოცულობა	559.0 m³

შენობის კონსტრუქციული სიმაღლე 8.80 მ
(-3.30 ნიშნულიდან +5.50 ნიშნულამდე)

ნახაზის დასახელება

ფასადი ა-დ

file		layout	form.
შპს კ1		მისამართი	ქ.თბილისი. თ. ერისთავის ქ. №8
თანამდებობა		გვარი	ხელმოწერა
დირექტორი		გ.დალაქიშვილი	
პრ.კოორდინატორი		დ.ბუჩუკური	
არქიტექტორი		ხ.ბერიკაშვილი	
კონსტრუქტორი		ბ.ბარბაქაძე	
სტადია	თარიღი	ფურც.რაოდ.	
პროექტი	16.03.2018		

ფასადი დ-ა

მასშტაბი 1:100

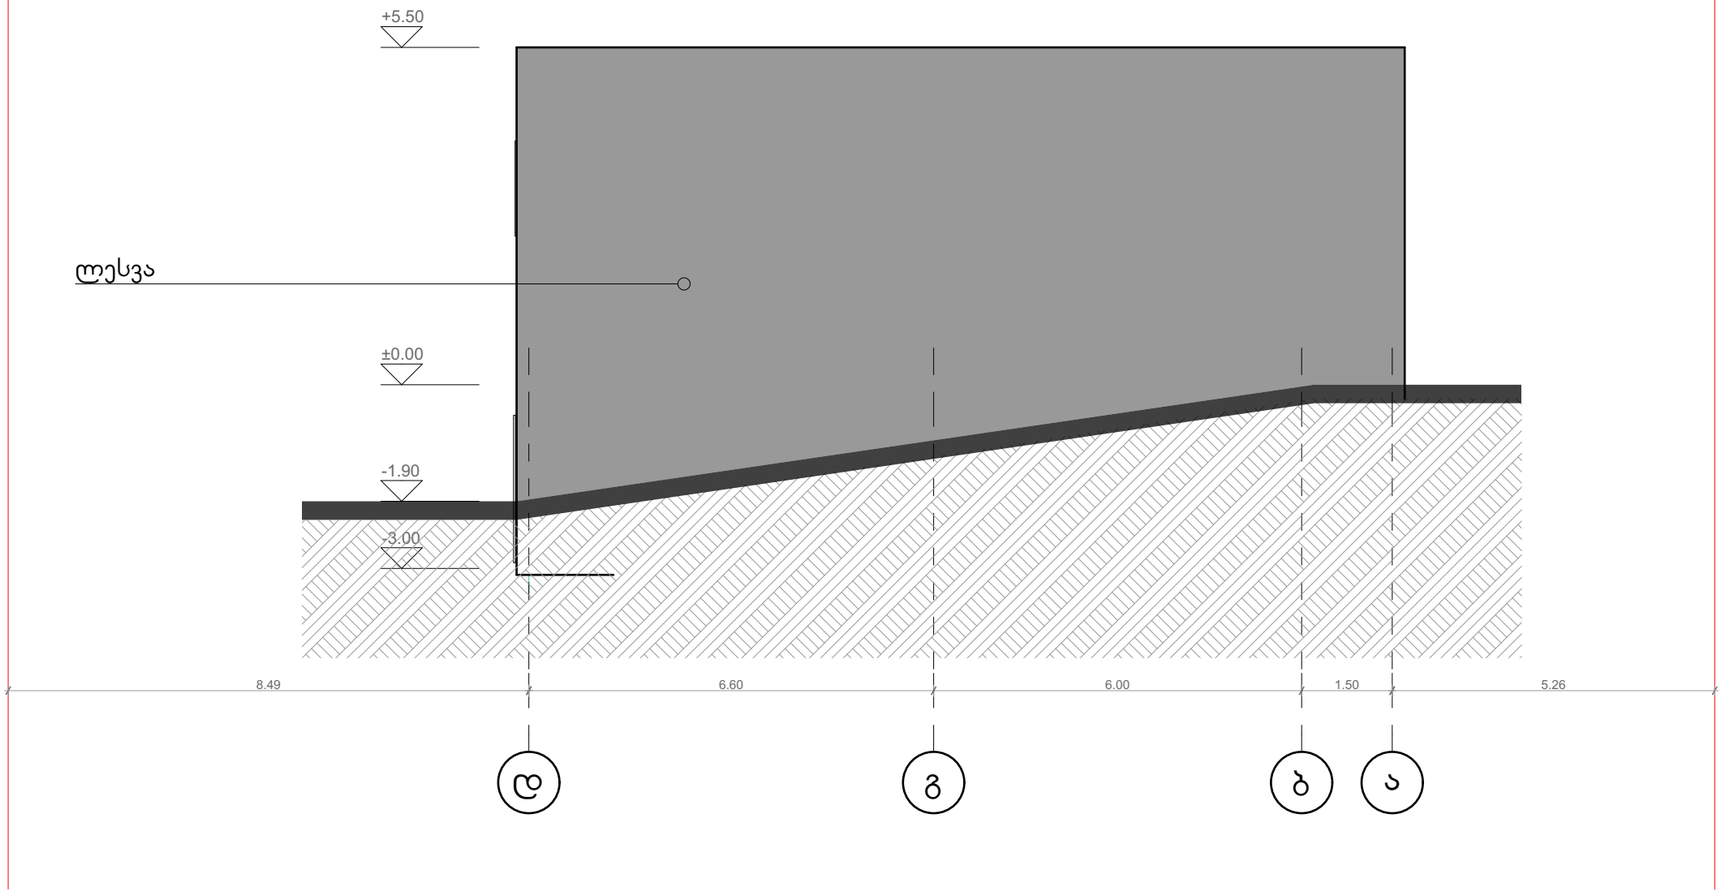

მრავალფუნქციური შენობა	
ტექნიკურ-ეკონომიკური პარამეტრები	
მიწის ნაკვეთის ფართი	2.786 m²
მოშენების ფართი	80.7 m²
საერთო ფართი	113.1 m²
მათ შორის	
სარდაფი	56.52 m²
კომერციული ფართი	56.56 m²
კ2-ის საანგარიშო ფართი გარე კონტურზე	63.52 m²
სამშენებლო მოცულობა	559.0 m³

შენობის კონსტრუქციული სიმაღლე 8.80 მ
(-3.30 ნიშნულიდან +5.50 ნიშნულამდე)

ნახაზის დასახელება			
ფასადი დ-ა			
file		layout	form.
შკალა 1	მისამართი: ქ.თბილისი, თ. ერისთავის ქ. №8		
თანამდებობა	გვარი	ხელმოწერა	
დირექტორი	გ.დალაქიშვილი		
პრ.კოორდინატორი	დ.ბუჩუური		
არქიტექტორი	ხ.ბერიკაშვილი		
კონსტრუქტორი	ბ.ბარბაქაძე		
სტადია	თარიღი	ფურც.რაოდ.	
პროექტი	16.03.2018		