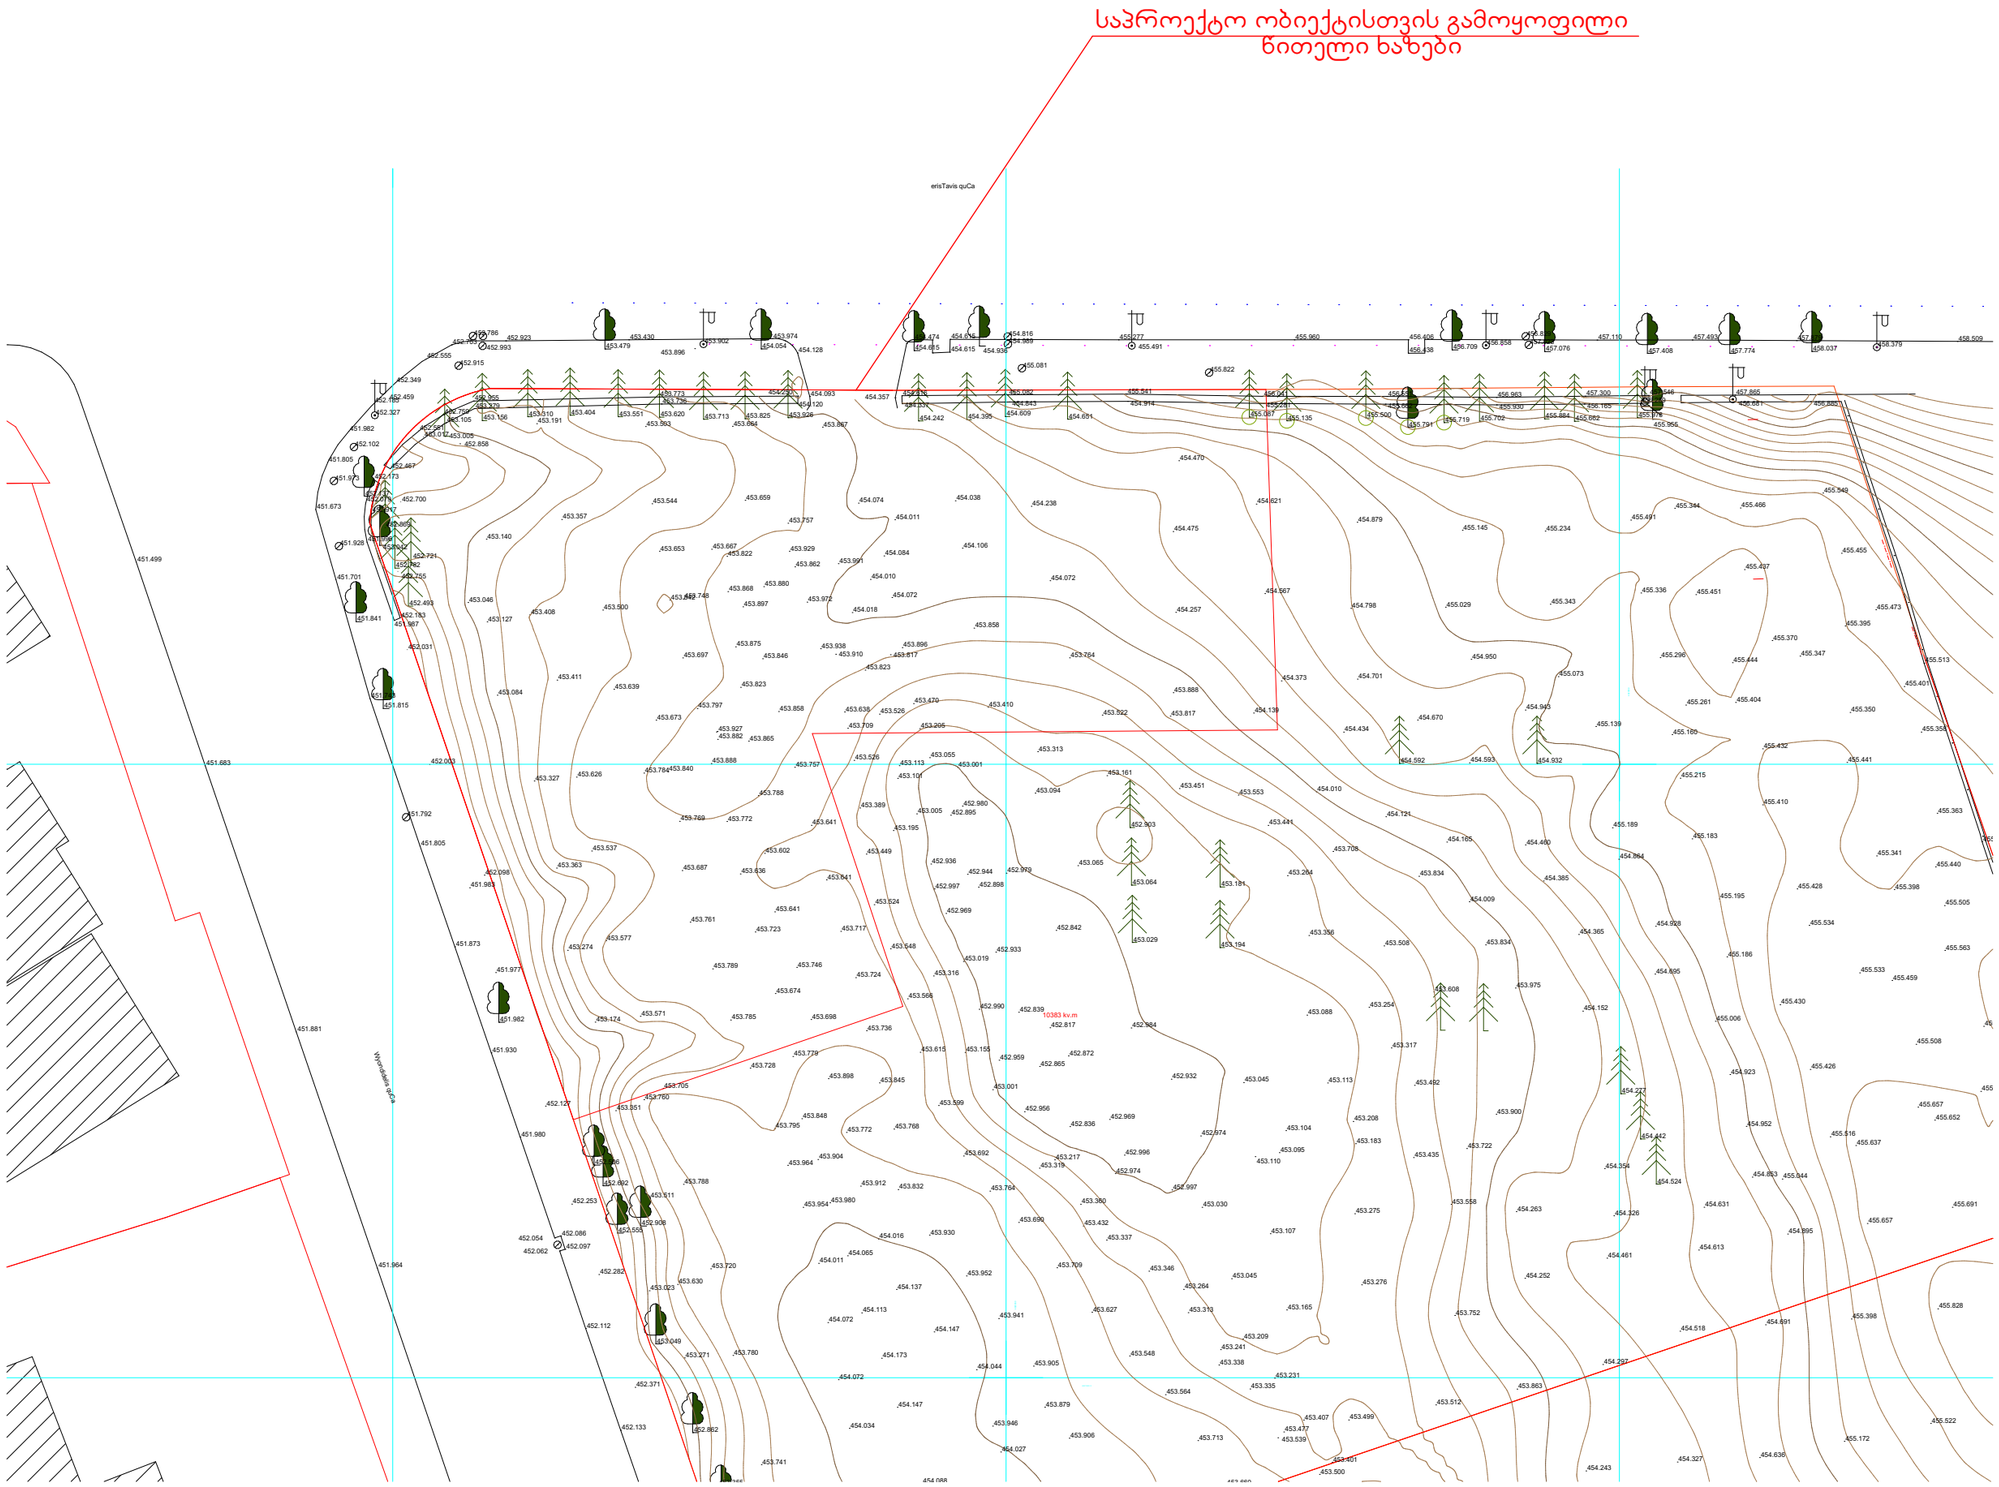


# topogegma

pirobiTi aRniSvnebi

- miwis nakveTis sazRvri
- transformatori
- Senoba kiparisi
- xe
- naZvi
- 500 simaRlis niSnuli
- lampioni
- Wis luqi
- sTonis zRude
- betonis zRude
- sayrdeni kedeli
- el. sadeni
- miwisqveSa wylis
- miwisqveSa kanalizaciis mili
- 4678900 UTM sistemis koordinatebi

37/39 Kostava Street | Grato Business Center, 7th Floor | Tbilisi, 0179 | Georgia www.colliers.com/ge

| | | |
|---|---|---|
| misamarTi: | q.Tbilisi, gogebaSvilis q. #1 | |
| ganyofilebis ufrosi | | g. vaCaZe |
| daxaza | | a. damacalaSvili |
| m: 1:200 | | 16.01.2016 |




მრავალფუნქციური შენობა

ტექნიკურ-ეკონომიკური პარამეტრები

| | |
|---|---|
| მიწის ნაკვეთის ფართი | 2.786 m² |
| **მოშენების ფართი** | 80.66 m² |
| საერთო ფართი | 113.1 m² |
| მათ შორის | |
| სარდაფი | 56.52 m² |
| კომერციული ფართი | 56.56 m² |
| კ2-ის საანგარიშო ფართი გარე კონტურზე | 63.52 m² |
| სამშენებლო მოცულობა | 559.0 m³ |

შენობის კონსტრუქციული სიმაღლე 8.80 მ
(-0.30 ნიშნულიდან +8.50 ნიშნულამდე)
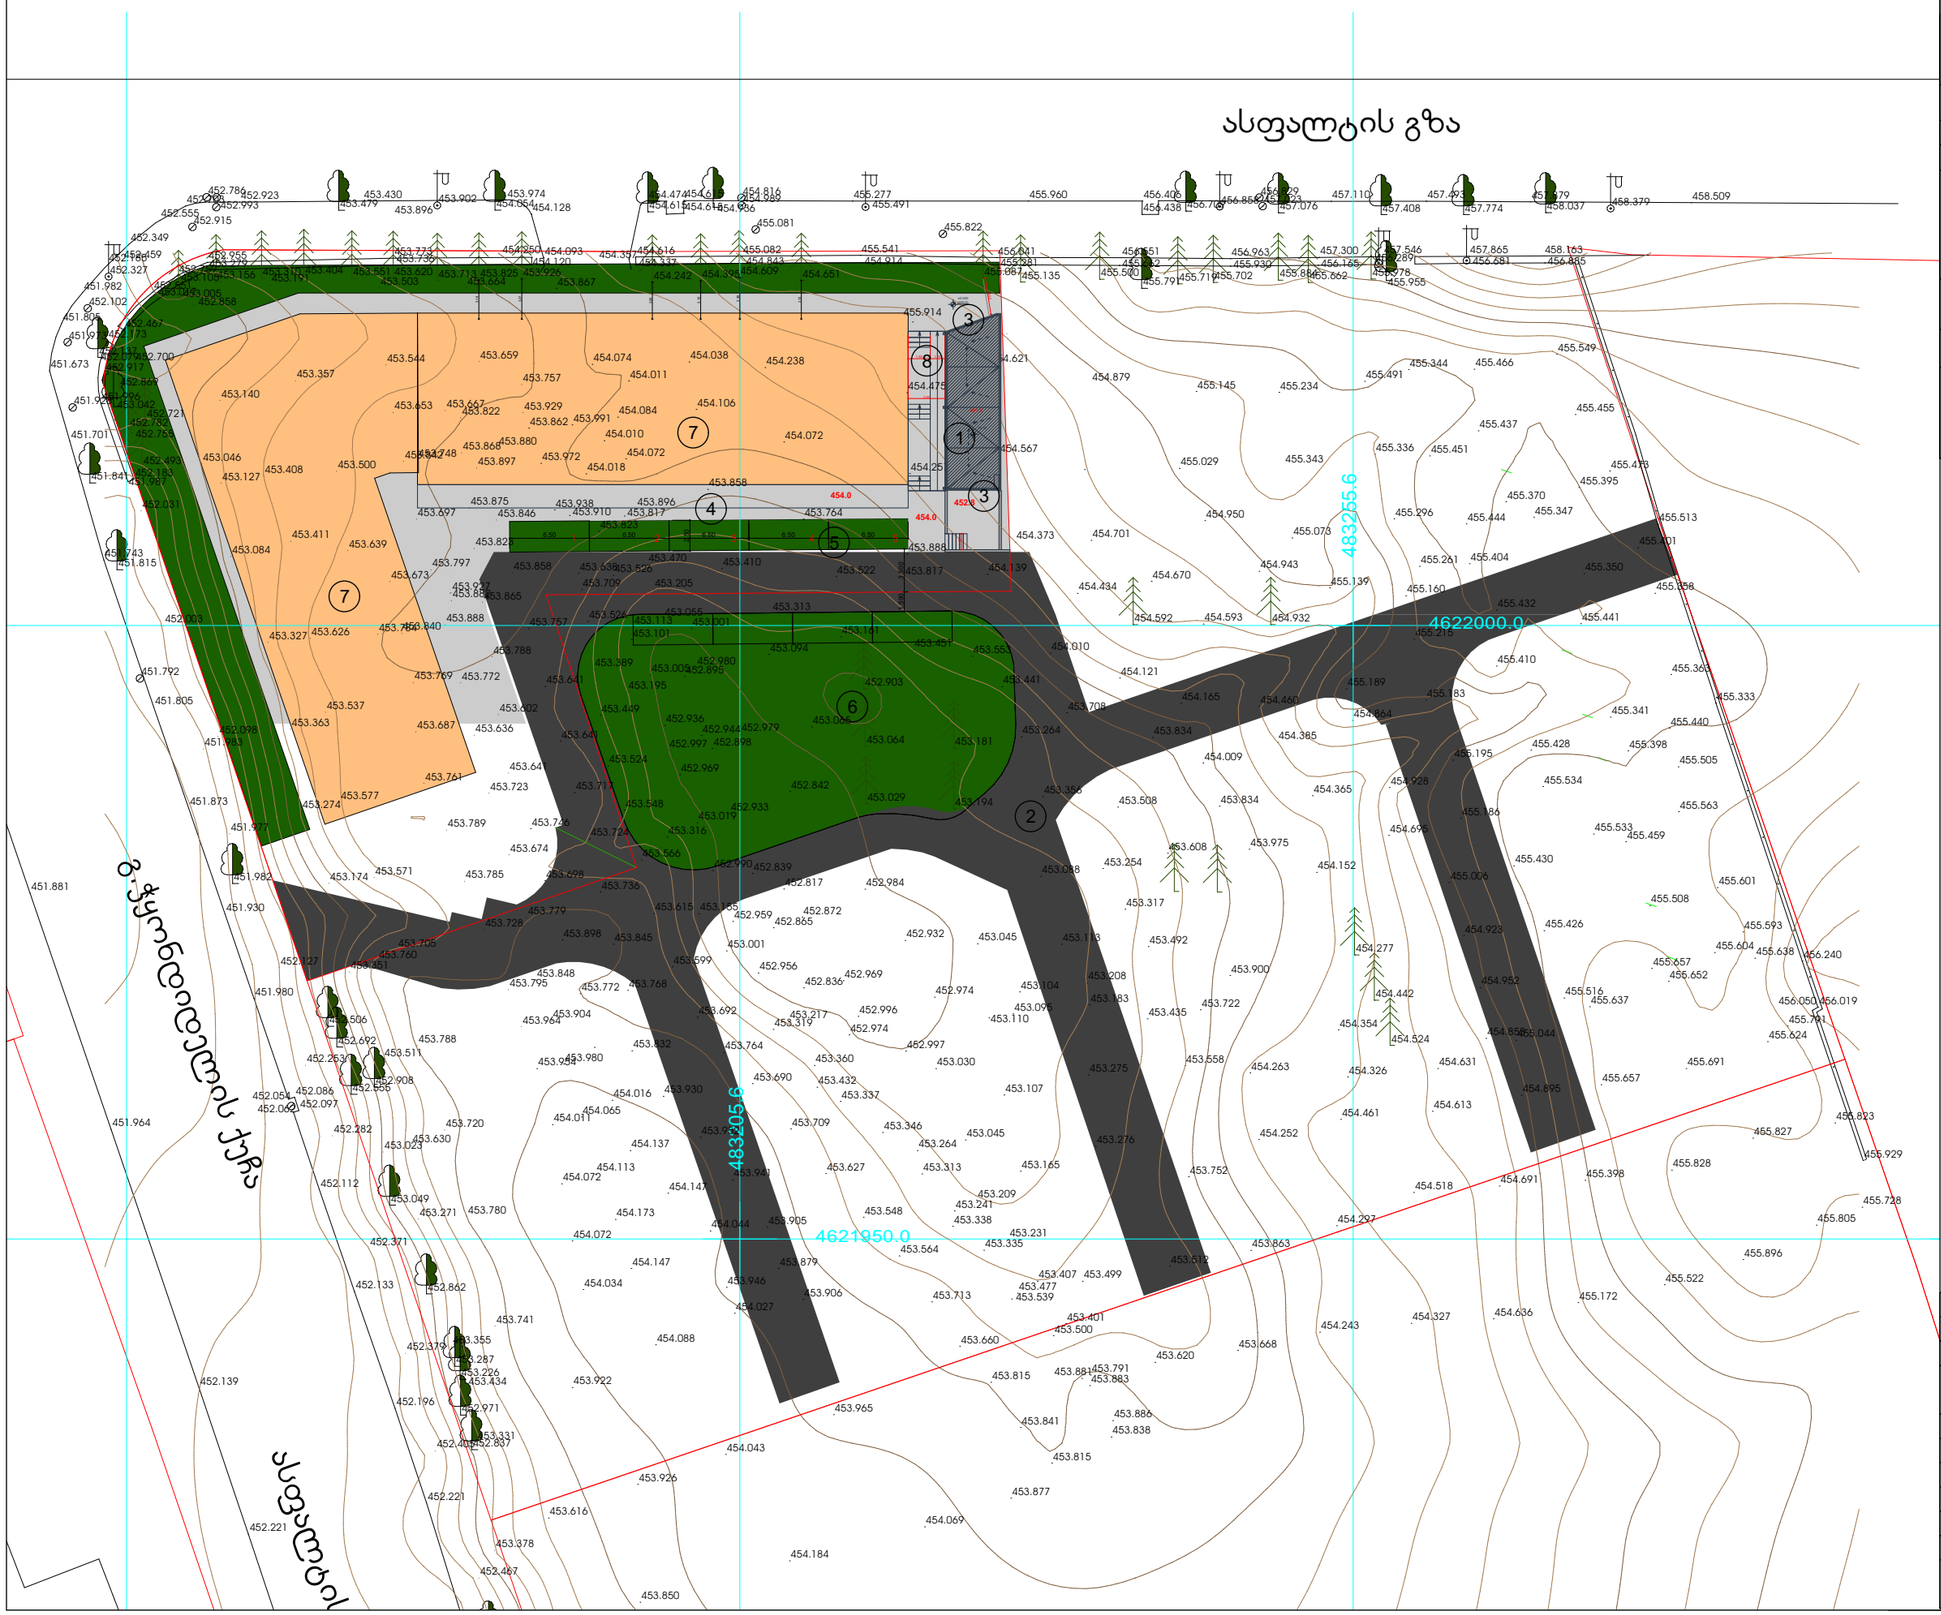
## ექსპლიკაცია:

1. საპროექტო ობიექტი
2. შიდა საუბნო გზა
3. შესასვლელი
4. ტროტუარი
5. ღია პარკინგი
6. გამწვანება
7. სამომავლო ობიექტები
8. შიდა ეზოში შესასვლელი კიბე

ნახაზის დასახელება

გენგეგმა

| file | | layout | form. |
|---|---|---|---|
| შკალა 1 | | მისამართი | ქ.თბილისი. თ. ერისთავის ქ. №8 |
| თანამდებობა | | გვარი | ხელმოწერა |
| დირექტორი | | გ.დალაქიშვილი | |
| პრ.კოორდინატორი | | დ.ბუჩუკური | |
| არქიტექტორი | | ხ.ბერიაშვილი | |
| კონსტრუქტორი | | ბ.ბარბაქაძე | |
| სტადია | თარიღი | ფურც.რაოდ. | |
| პროექტი | 16.03.2018 | | |