

ᲨᲔᲜᲝᲑᲐᲡ ᲩᲠᲓᲘᲚᲝᲔᲗᲘᲓᲐᲜ ᲓᲐ ᲡᲐᲛᲮᲠᲔᲗᲘᲓᲐᲜ ᲔᲡᲐᲖᲦᲕᲠᲔᲑᲐ ᲡᲐᲖᲝᲒᲐᲓᲝᲔᲑᲠᲘᲕᲘ ᲡᲘᲕᲠᲪᲔᲔᲑᲘ (ᲡᲐᲛᲮᲠᲔᲗᲘᲓᲐᲜ ᲓᲐᲧᲠᲔᲒᲘᲡᲢᲠᲘᲠᲔᲑᲔᲚᲘ ᲢᲔᲠᲘᲢᲝᲠᲘᲐ) ᲠᲝᲛᲚᲘᲡ ᲨᲣᲐ ᲬᲔᲠᲢᲘᲚᲘ ᲓᲐᲨᲮᲚᲝᲔᲑᲘᲗ 20 ᲛᲔᲢᲠᲘᲗᲐᲐ ᲓᲐᲨᲝᲠᲔᲑᲣᲚᲘ ᲨᲔᲜᲝᲑᲘᲓᲐᲜ, ᲠᲘᲡ ᲛᲘᲮᲔᲓᲕᲘᲗᲐᲪ ᲒᲐᲜᲘᲡᲐᲖᲦᲕᲔᲑᲐ ᲛᲝᲪᲣᲚᲝᲑᲘᲡ ᲛᲐᲥᲡᲘᲛᲐᲚᲣᲠᲘ ᲡᲘᲛᲐᲦᲚᲔ

H=L/Y 57.191=20.017/0.35

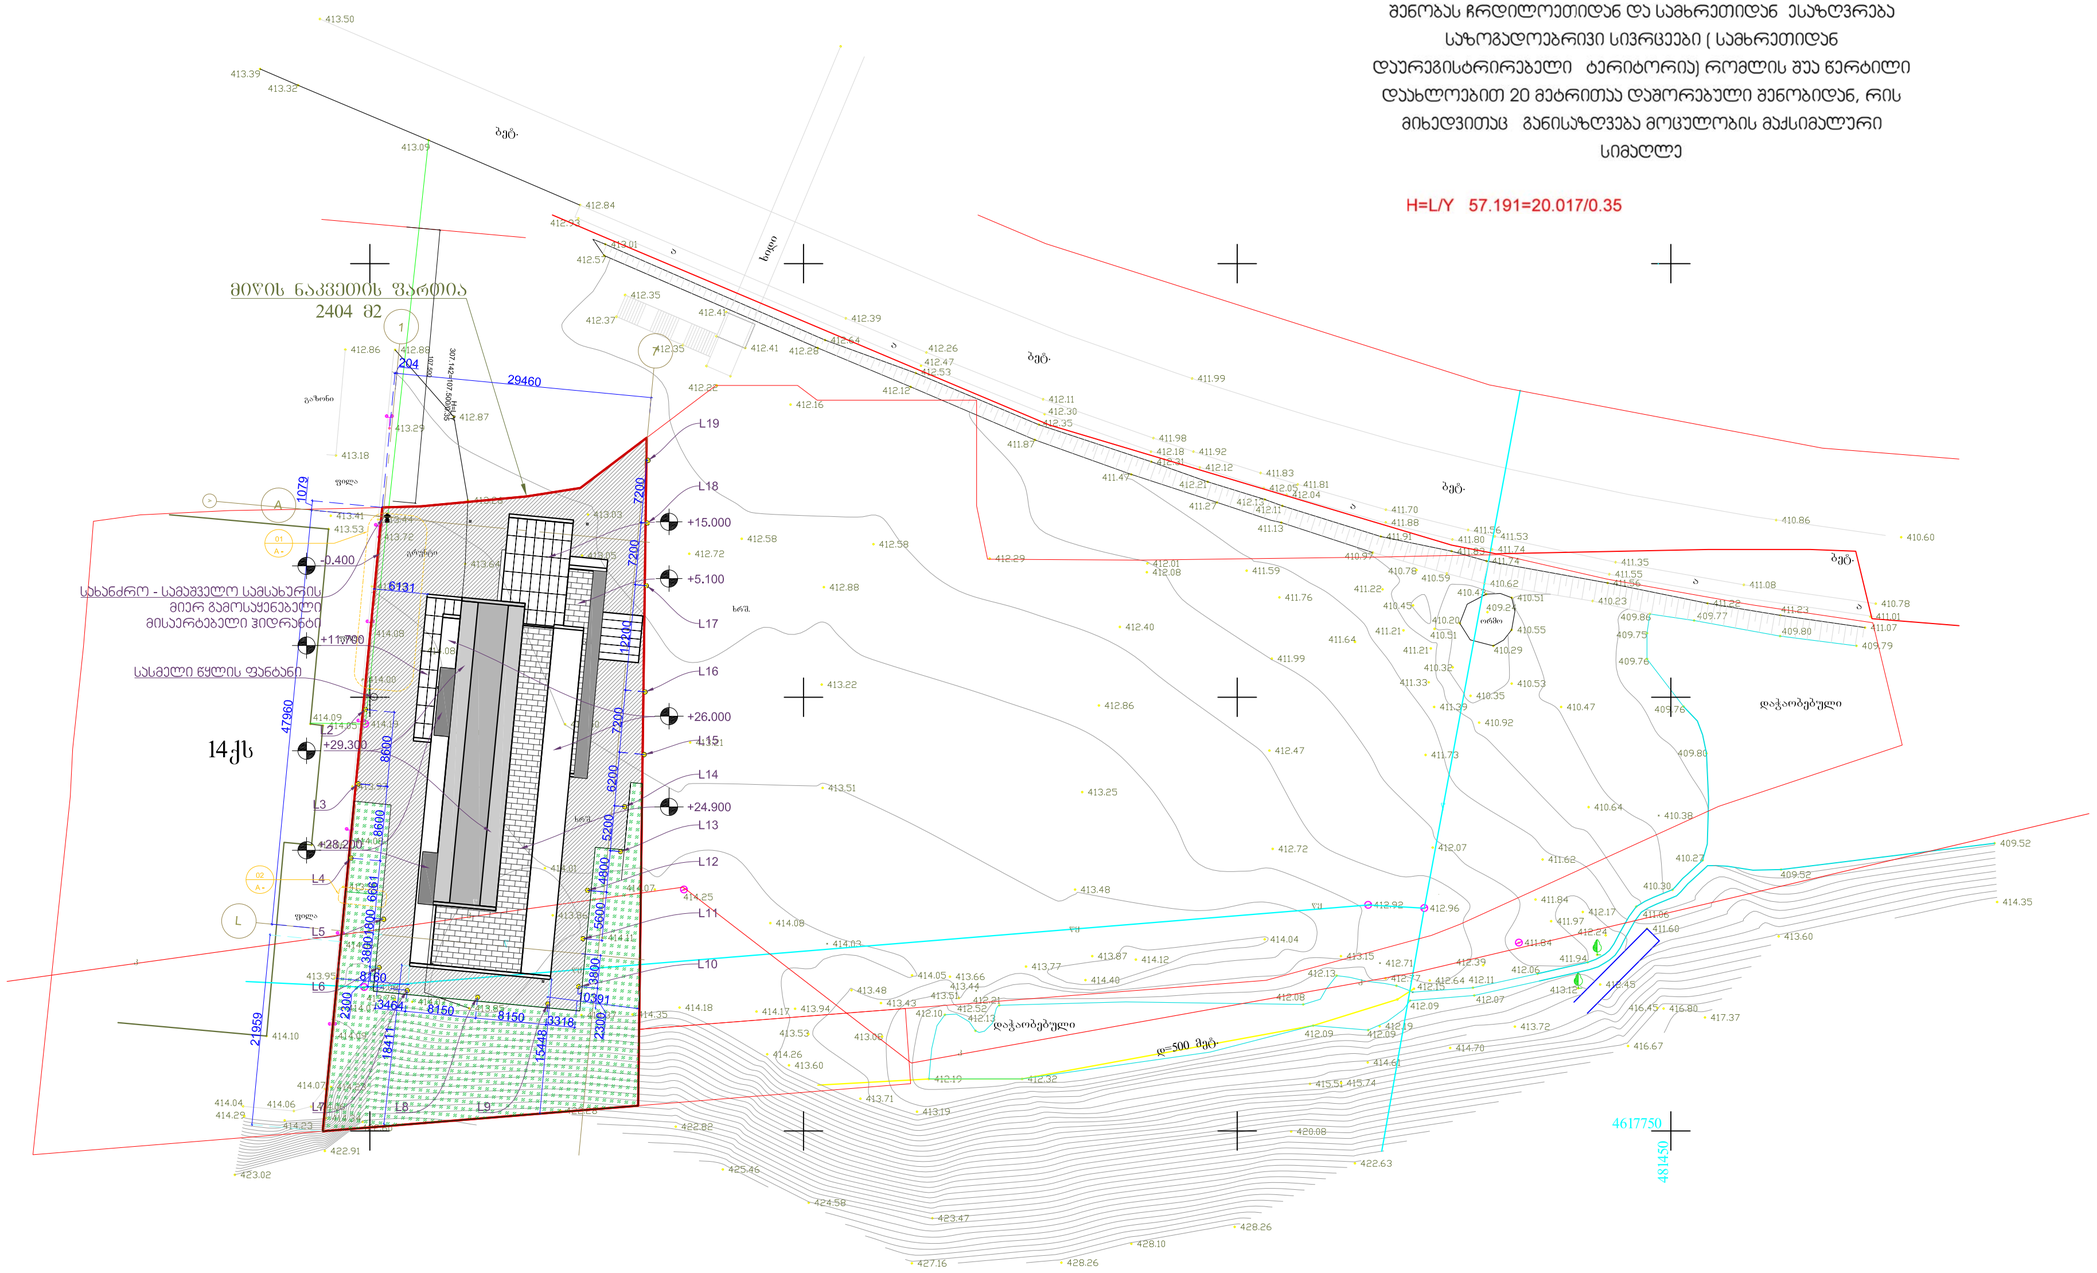

სპორიენტაციო გეგმა

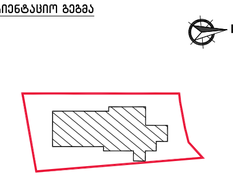

პირობითი ნიშნები

- მოგოლითი
- 200 მმ ბლოკის კედელი თაბაშირ-მუყაოს 125 მმ კედელი
- თაბაშირ-მუყაოს 138 მმ კედელი
- შახტა
- კოლონის № — X / X
- კედლის ტიპი — 00
- ბინის ტიპი — FLAT/T/X0
- ღერძი — X/X
- რიგელი
- კარის ტიპი — D-00
- ფანჯრის ტიპი — W-00
- ჭრილის ხაზი — X-X-000 / 0
- ნიშნული — 0 FLOOR ±0.000
- დეტალის № / ფურცლის № — DET 00 / X-X-000

შენიშვნები

შახტების ღიობები დაკორექტირდეს საინჟინრო პროექტის მიხედვით, კონსტრუქტორებთან კოორდინაციის საფუძველზე

სველ წერტილებთან მოეწყოს ნესტგამძლე თაბაშირ-მუყაოს კედლები

ყველა ზომა გადამოწმდეს ადგილზე

ყველა ცვლილება შეთანხმდეს არქიტექტორთან

დამკვეთი

შპს "ჰიდროლეა ტრეიდინგი"

ვაჟა-ფშაველას გამზირი29, 80-ა სართული, თბილისი

შემსრულებელი

შპს "ლენდ მარკ პროჯექტი"

ვაჟა-ფშაველა II ჯვარისანი, კორპუსი 11ბ, სადარბაზო, თბილისი
ტელ:+995 032 222 00 88

თანამდებობა	გვარი	ხელმოწერა
დირექტორი	ა.მახარობლიშვილი	
არქიტექტორი	ბ.კიკალიშვილი	
დაამუშავა	თ.ბაღდავაძე	
შეამოწმა	ი.ჩიჩარაძე	

პროექტი

სასტუმრო იბისი
ატენის ძუძის შესახვევთან

ნახაზი

გენ – გეგმა

ფაილი	ფურცელი
A-001	A-001-01
ფორმატი	მასშტაბი
A2	1 : 500
თარიღი	სტადია / რევიზია
10.08.2018	
ფურცლების	ფურცელი №