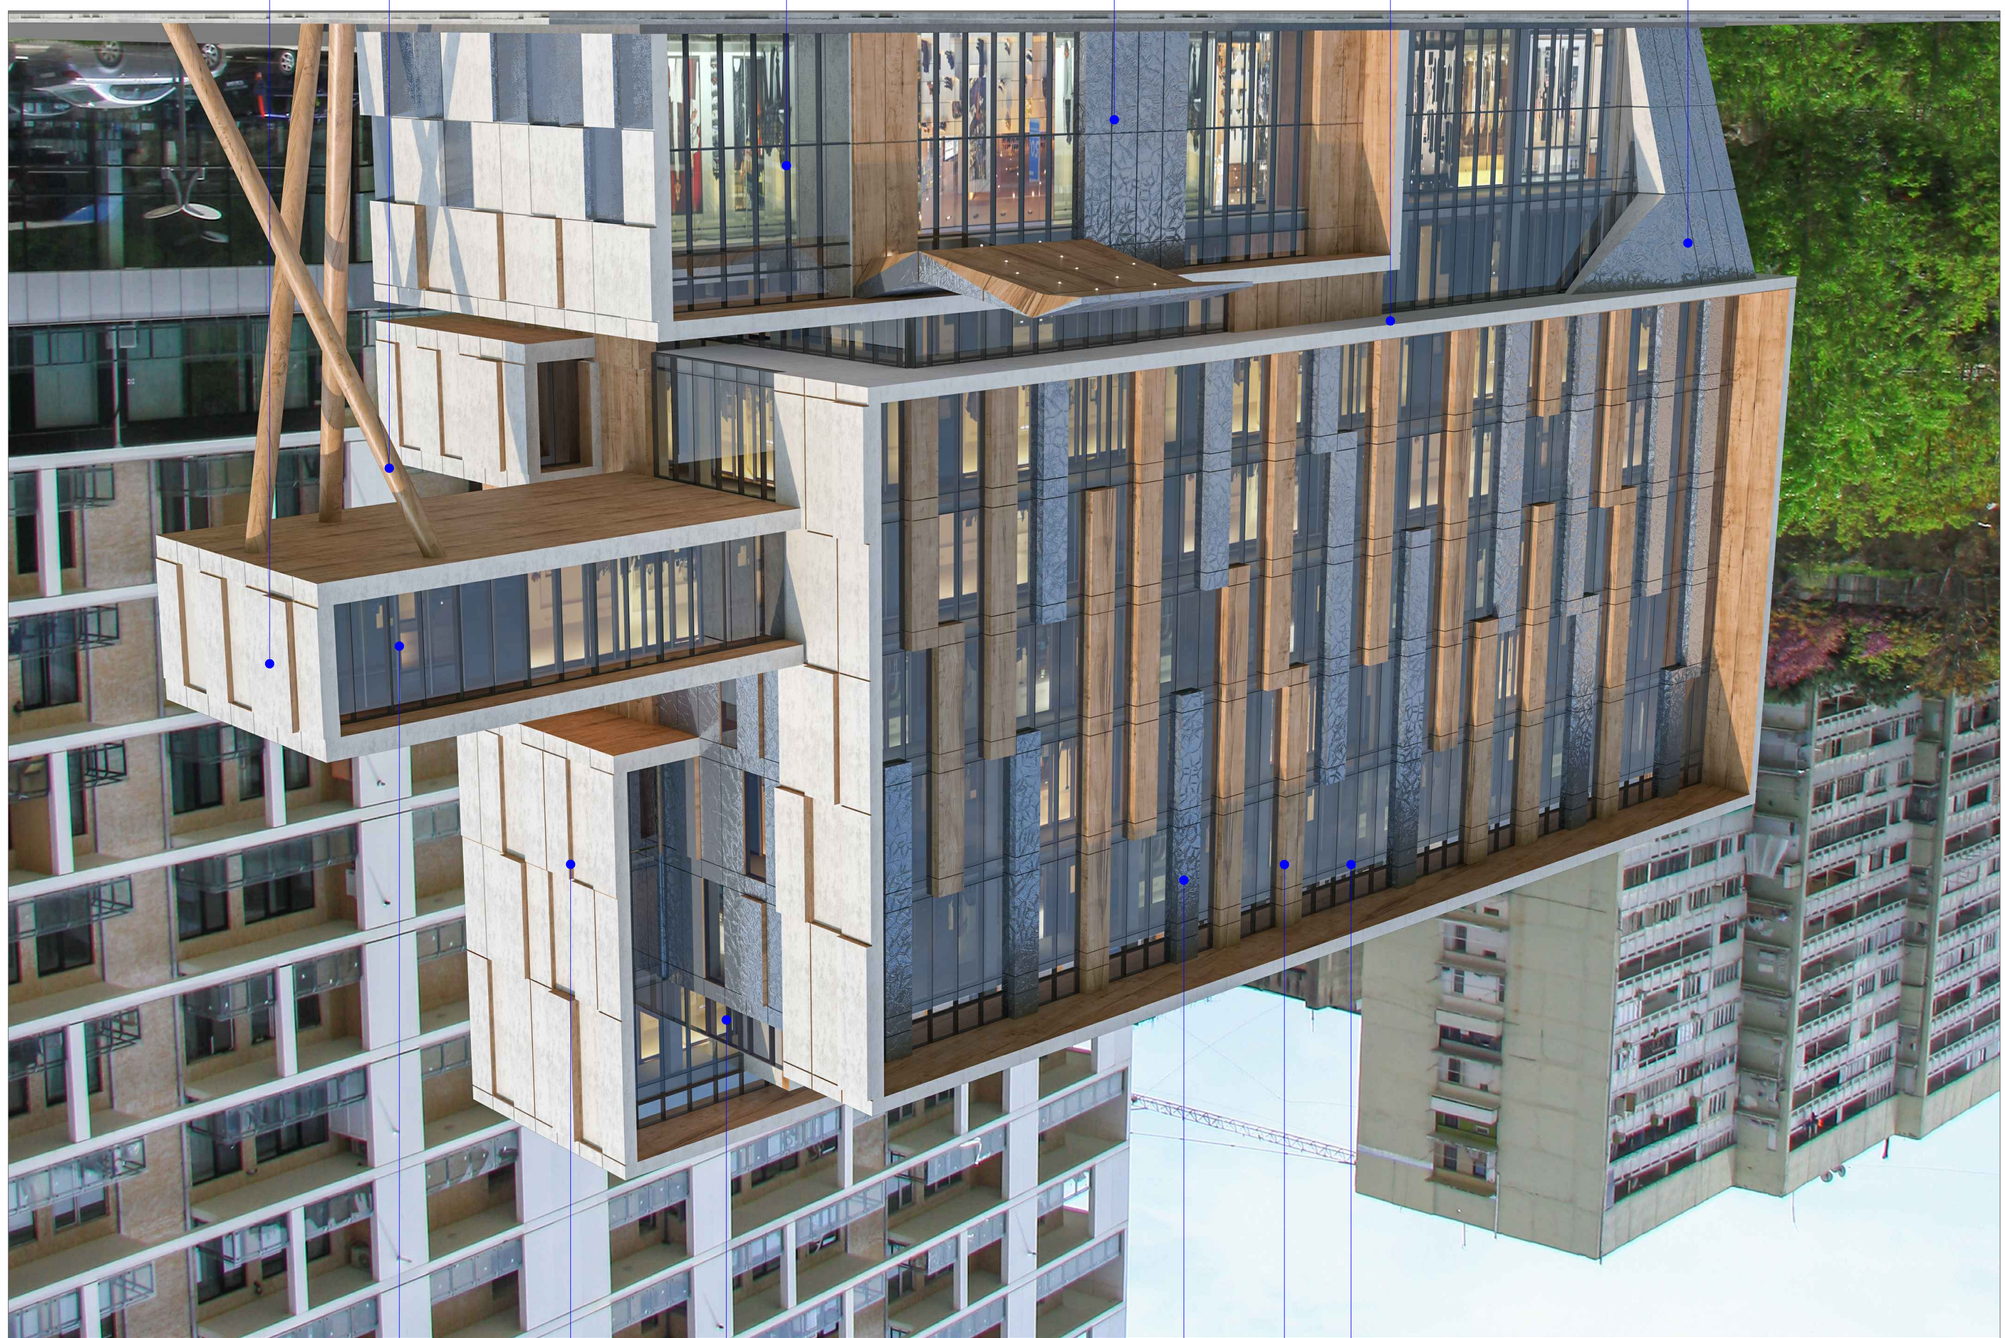

1 ღერძის ხაზი

1A-2

ძირითადი გეგმა

პროექტი:

TITLE: SEAL:

ნახაზის ნომ: რევიზია: სტადია: მასშტაბი: თარიღი:

შეასრულა: შეამოწმა: ხელმოწერა: ბ.კიკალიშვილი

ი.ჩირაძე 21.09.2017 ფორმატი:

შემსრულებელი

შპს "ლენდ მარკ პროჯექტი"

ვაჟა-ფშაველას მე-2 კვარტალი. 11ბ, საქართველო თბილილისი ტელ:+995 032 222 00 88

s.p

დეტალის ნიშანი
დეტალის ნომერი
ფურცლის ნომერი

A2

სასტუმრო

SHEET NO:

აქსონომეტრიული ხედი

A-400

-------- A-400

ხელმოწერა:

ძირითადი შენიშვნები

გაძლიერებული ბეტონის სტრუქტურული
ელემენტები 3 სთ-იანი ხანძარმედეგობით (სვეტი,
კოჭი, დიაფრაგმა, იატაკისა და სახურავის ანაწყობი)

ბეტონის ბლოკის კედელი

ნიშნული გეგმაზე

ჭრილის ხაზი

კედლის ცეცხლმედეგობის
ხარისხი 1 საათი

თავშეყრის დაკავებულობა
(Tv-2; Tv-3; Tv-5)

გასასვლელამდე სავალი მანძილი

მისაწვდომი სვლაგეზი

საკადასტრო საზღვარი

კედლის ცეცხლმედეგობის
ხარისხი 2 საათი

დამხმარე დაკავებულობა (დს)

სასაწყობო დაკავებულობა (სწ-2)

L=11.8 m
10%

პარკინგის ნუმერაცია

პანდუსის ქანობის მაჩვენებელი

ნიშნული ჭრილზე, ფასადზე

შახტის აღმნიშვნელი

6 სართ (ი.მ.ნ +24.900) (ს.ზ.ნ +24.800)

ექსპლიკაცია

-3.000

1 საფასადე კერამოგრანიტი ხის ფერი

საფასადე კერამოგრანიტი მუქი რუხი მინის მოაჯირი

საფასადე კერამოგრანიტი მუქი რუხი

დამუშავებული ბეტონი ლითონის მილი, რუხი ფერის

ალუმინის ვიტრაჟი

დამუშავებული ბეტონი

დამუშავებული ბეტონი

ალუმინის ვიტრაჟი

det

ალუმინის ვიტრაჟი

საფასადე კერამოგრანიტი მუქი რუხი

საცხოვრებელი (სც-1; 2; 3)

სასტუმრო

1 ღერძის ხაზი

1A-2

ძირითადი გეგმა

პროექტი:

TITLE: SEAL:

ნახაზის ნომ: რევიზია: სტადია: მასშტაბი: თარიღი:

შეასრულა: შეამოწმა: ხელმოწერა: ბ.კიკალიშვილი

ი.ჩირაძე 21.09.2017 ფორმატი:

შემსრულებელი

შპს "ლენდ მარკ პროჯექტი"

ვაჟა-ფშაველას მე-2 კვარტალი. 11ბ, საქართველო თბილილისი ტელ:+995 032 222 00 88

s.p

დეტალის ნიშანი
დეტალის ნომერი
ფურცლის ნომერი

A2

სასტუმრო

SHEET NO:

აქსონომეტრიული ხედი

A-400

-------- A-400

ხელმოწერა:

ძირითადი შენიშვნები

გაძლიერებული ბეტონის სტრუქტურული
ელემენტები 3 სთ-იანი ხანძარმედეგობით (სვეტი,
კოჭი, დიაფრაგმა, იატაკისა და სახურავის ანაწყობი)

ბეტონის ბლოკის კედელი

ნიშნული გეგმაზე

ჭრილის ხაზი

კედლის ცეცხლმედეგობის
ხარისხი 1 საათი

თავშეყრის დაკავებულობა
(Tv-2; Tv-3; Tv-5)

გასასვლელამდე სავალი მანძილი

მისაწვდომი სვლაგეზი

საკადასტრო საზღვარი

კედლის ცეცხლმედეგობის
ხარისხი 2 საათი

დამხმარე დაკავებულობა (დს)

სასაწყობო დაკავებულობა (სწ-2)

L=11.8 m
10%

პარკინგის ნუმერაცია

პანდუსის ქანობის მაჩვენებელი

ნიშნული ჭრილზე, ფასადზე

შახტის აღმნიშვნელი

6 სართ (ი.მ.ნ +24.900) (ს.ზ.ნ +24.800)

ექსპლიკაცია

-3.000

1

საფასადე კერამოგრანიტი მუქი რუხი

მინის მოაჯირი

საფასადე კერამოგრანიტი მუქი რუხი

ლითონის მილი, რუხი ფერის

საფასადე კერამოგრანიტი ხის ფერი

დამუშავებული ბეტონი

დამუშავებული ბეტონი

ალუმინის ვიტრაჟი

det

ალუმინის ვიტრაჟი

საფასადე კერამოგრანიტი

მუქი რუხი

ალუმინის ვიტრაჟი

დამუშავებული ბეტონი

საცხოვრებელი (სც-1; 2; 3)

სასტუმრო