ფასადი 1-9 ღერძებში

მ 1:100

ღიობების ფართობის ჯამი - 244.8 მ² / ფასადის ჯამური ფართობი - 540.5 მ²

ღიობების პროცენტულობა - 45 %

540.5 m²

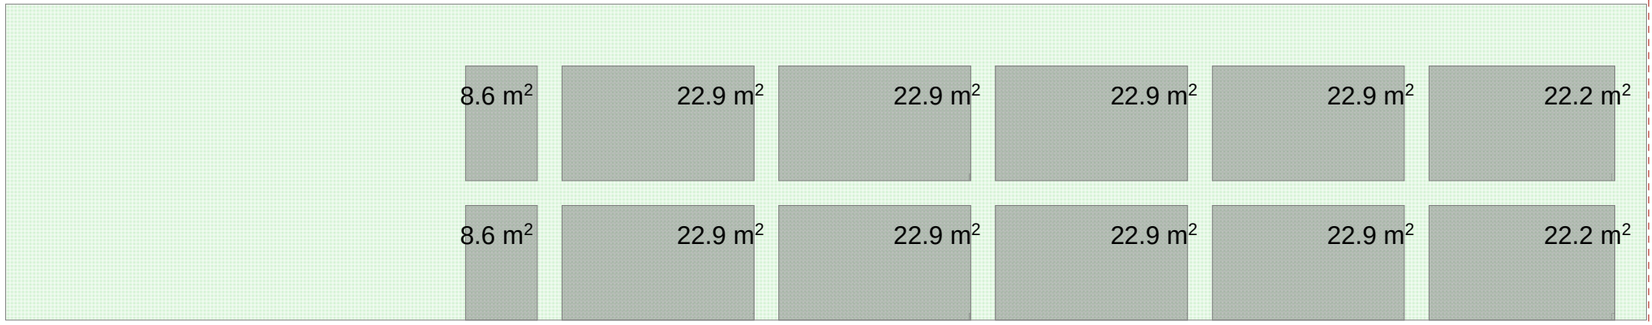

ფორმატი	დაკვეთა №	ფილის სახელი
A-3	-	-

ექსპლიკაცია:

პირობითი ნიშნები

- - - - - საპროექტო საზღვარი

შენიშვნები

ზომები მოცემულია სანტიმეტრებში
ნიშნულები მოცემულია მეტრებში

დამკვეთი:	შპს "ს 8"

არქიტექტურა

თანამდებობა	გვარი/ ხელმოწერა
მთ. არქიტექტორ.	ი. მირცხულავა
დაამუშავა	ი. მირცხულავა

ნახაზი

ფასადი 1-9 ღერძებში

მასშტაბი 1 : 100	თარიღი 07/30/2018	
სტადია	ფერცლები	ფერცელი
პროექტი	-	-

ფასადი 9 - 1 ღერძებში
მ 1:100

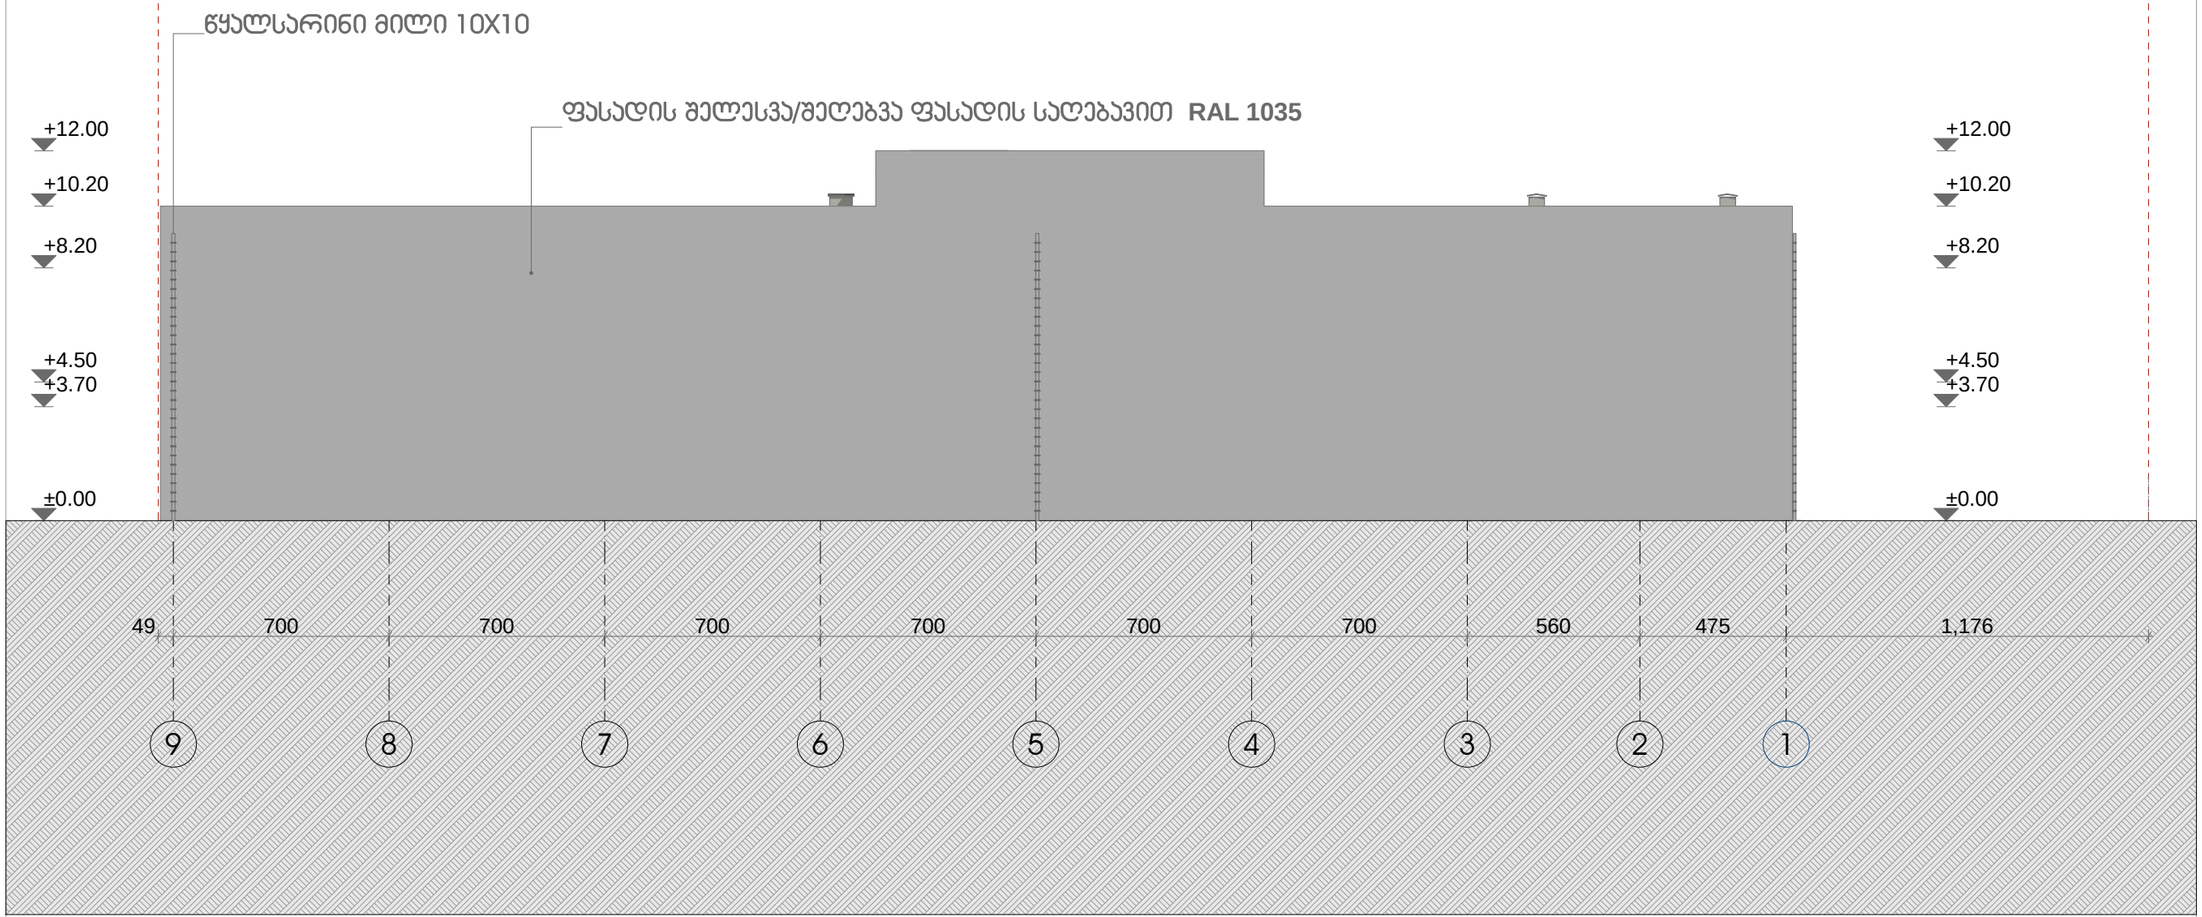

ფორმატი	დაკვეთა №	ფაილის სახელი
A-3	-	-

ექსპლიკაცია:

ჰირობითი ნიშნები

- - - - - საპროექტო საზღვარი

შენიშვნები

ზომები მოცემულია სანტიმეტრებში
ნიშნულები მოცემულია მეტრებში

შენობის საპროექტო ნიშნული 0.00 არის
აბსოლიტური ნიშნული 496.58

დამკვეთი:	შპს "ს ბ"

არქიტექტურა

თანამდებობა	გვარი/ხელმოწერა
მთ. არქიტექტორ.	ი. მირცხულავა
დაამოწმა	ი. მირცხულავა

ნახაზი

ფასადი 9-1 ღერძებში

მასშტაბი 1 : 100	თარიღი 07/30/2018	
სტადია	ფურცლები	ფურცელი
პროექტი	-	-

ფასადი ა - გ ღერძებში

მ 1:100

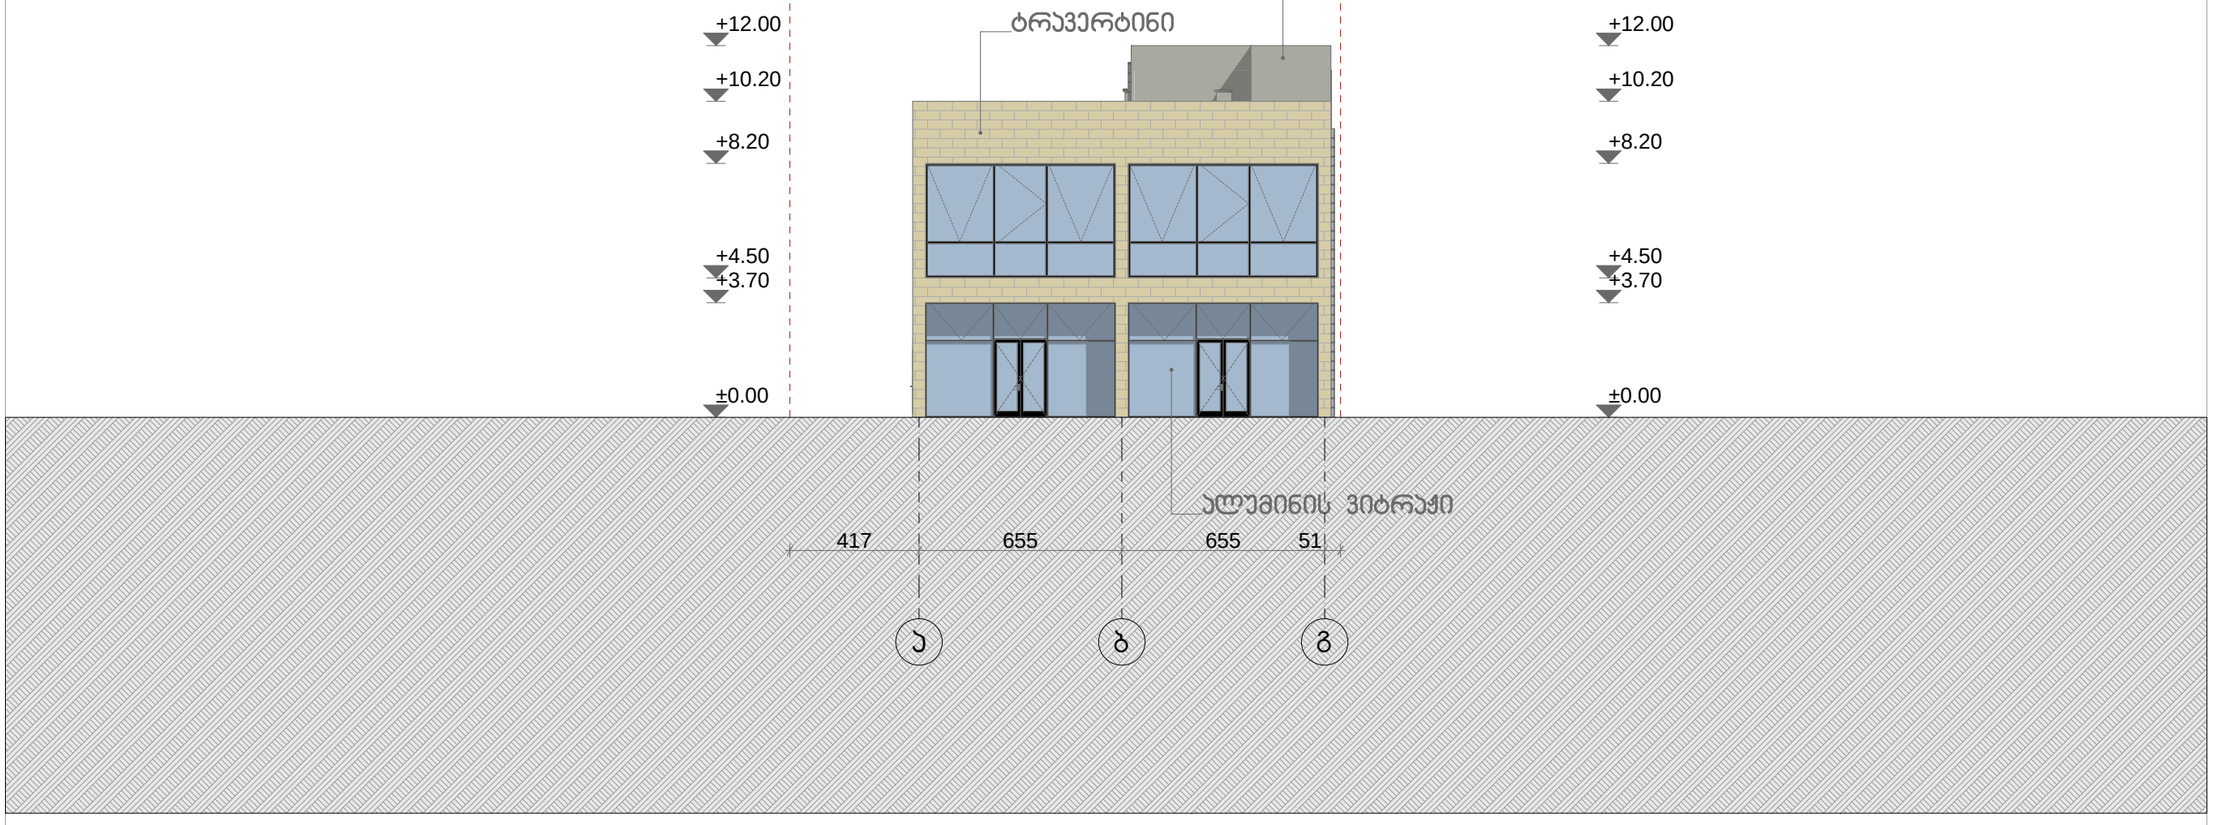

ფორმატი	დაკვეთა №	ფაილის სახელი
ა-3	-	-

ექსპლიკაცია:

პირობითი ნიშნები

- - - - - საპროექტო საზღვარი

შენიშვნები

ზომები მოცემულია სანტიმეტრებში
ნიშნულები მოცემულია მეტრებში

შენობის საპროექტო ნიშნული 0.00 არის
აბსოლიტური ნიშნული 496.58

დამკვეთი:	შპს "ს გ"

არქიტექტურა

თანამდებობა	გვარი/ხელმოწერა
მთ. არქიტექტორ.	ი. მირცხულავა
დამმუშავა	ი. მირცხულავა

ნახაზი

ფასადი ა - გ ღერძებში

მასშტაბი 1 : 100	თარიღი 07/30/2018	
სტადია	ფურცლები	ფურცელი
პროექტი	-	-

ფასადი გ-ა ღერძებში
მ 1:100

ღიობების ფართობის ჯამი - 26.2 მ² / ფასადის ჯამური ფართობი - 132.6 მ²
ღიობების პროცენტულობა - 20 %

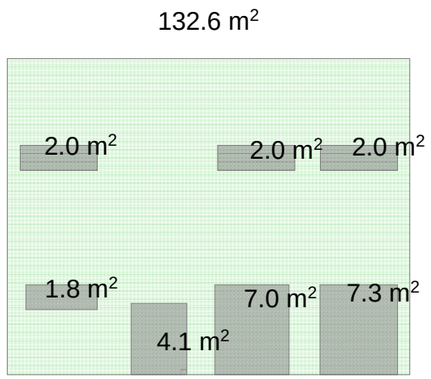

ფორმატი	ფაილის №	ფაილის სახელი
ა-3	-	-

ექსპლიკაცია:

პირობითი ნიშნები

- - - - - საპროექტო საზღვარი

შენიშვნები

ზომები მოცემულია სანტიმეტრებში
ნიშნულები მოცემულია მეტრებში

შენობის საპროექტო ნიშნული 0.00 არის
აბსოლიტური ნიშნული 496.58

დამკვეთი:	შპს "ს გ"

არქიტექტურა

თანამდებობა	გვარი/ხელმოწერა
მთ. არქიტექტ.	ი. მირცხულავა
დაამუშავა	ი. მირცხულავა

ნახაზი

ფასადი გ-ა ღერძებში

მასშტაბი 1 : 100	თარიღი 07/30/2018	
სტადია	ფურცლები	ფურცელი
პროექტი	-	-