ჭრილი 1 - 1
მ 1:100

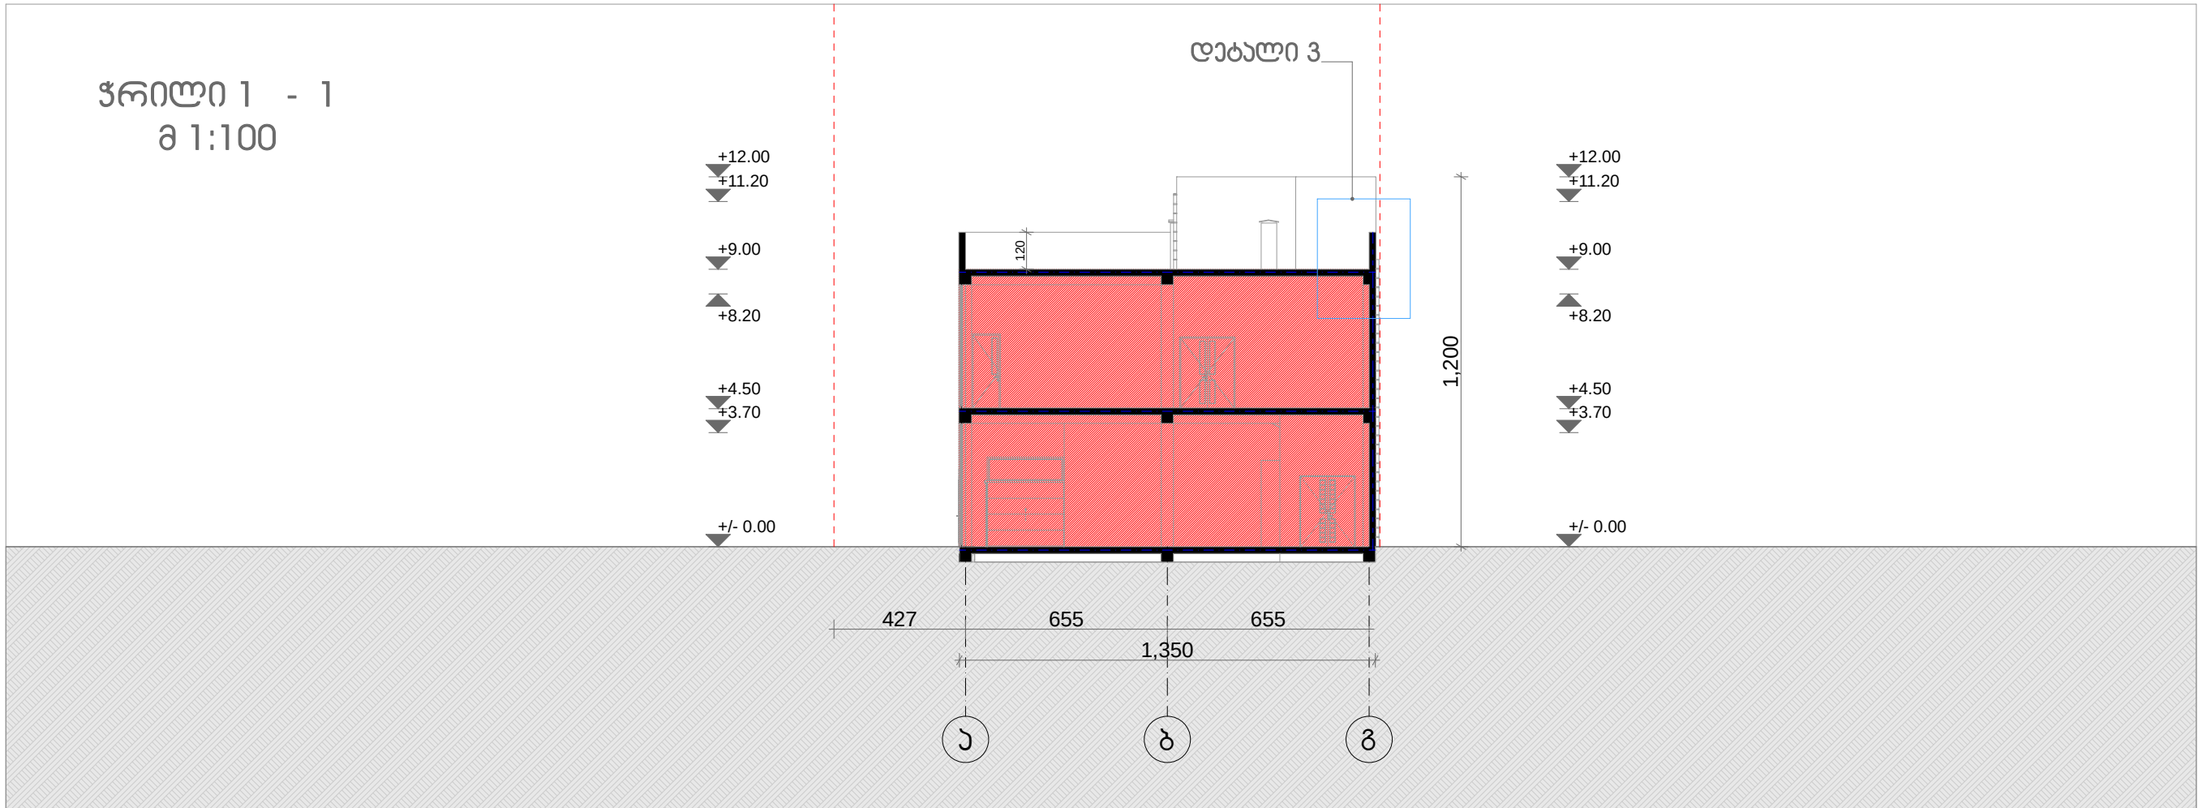

ჭრილი 2 - 2
მ 1:100

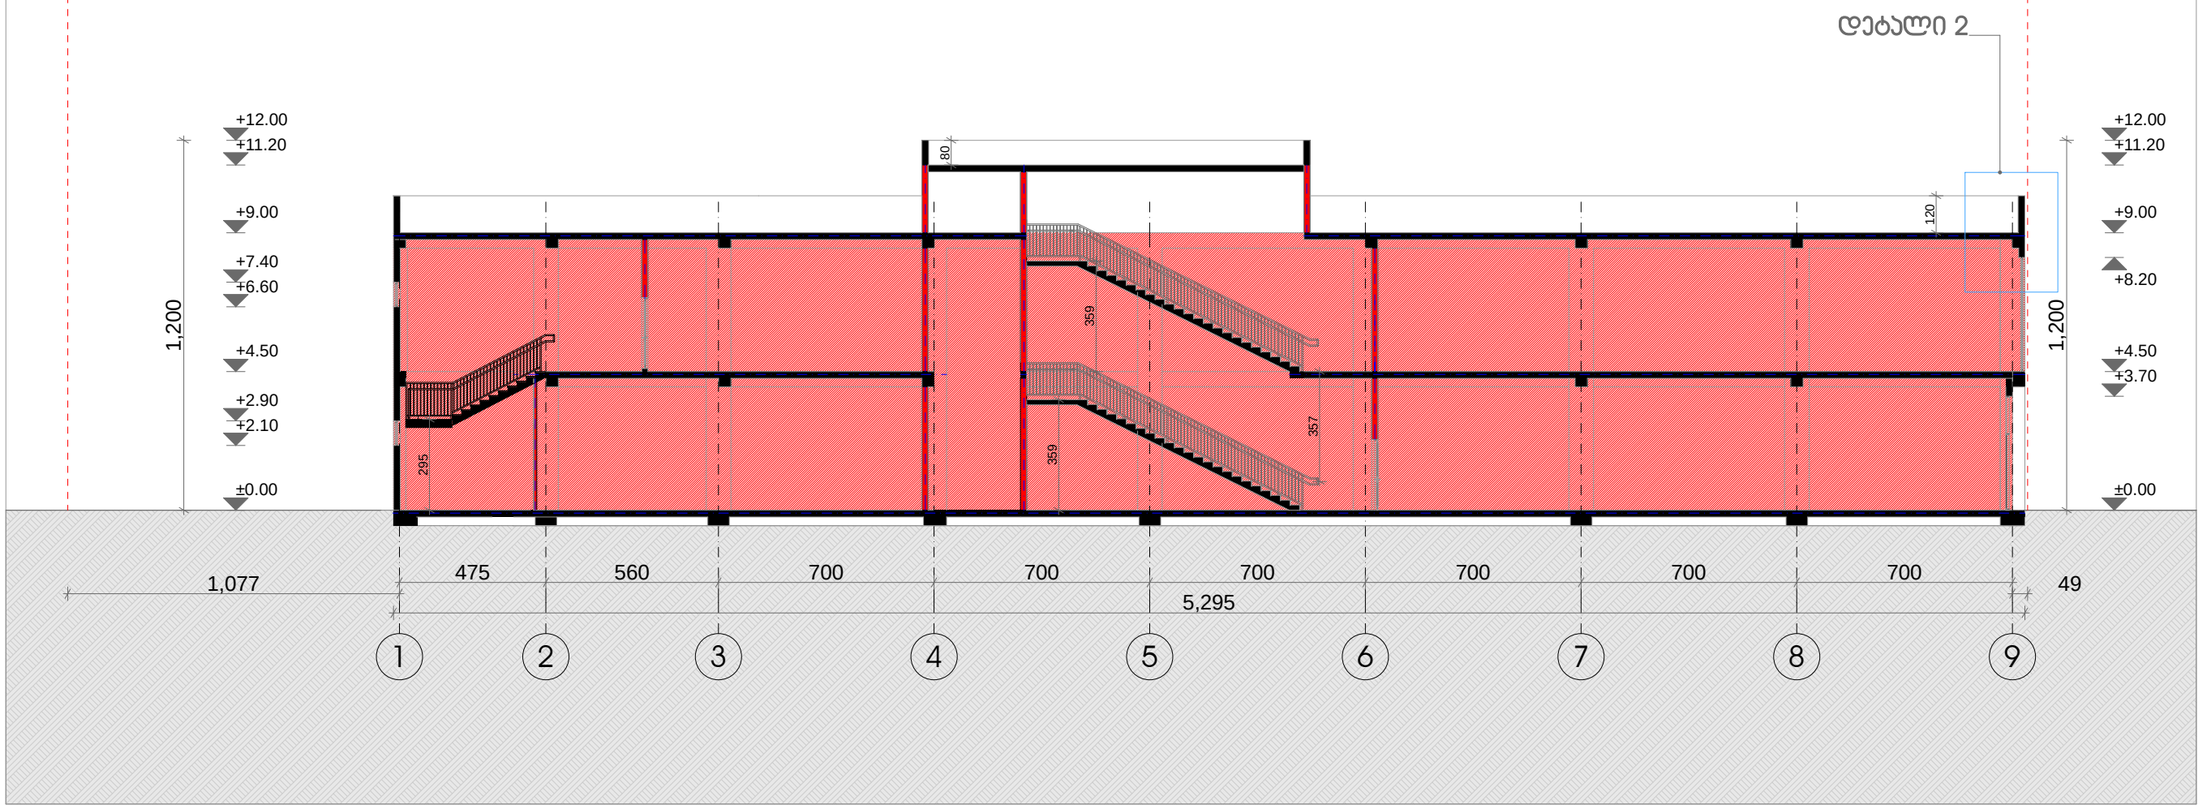

ფორმატი	დაკვეთა №	ფაილის სახელი
ა-3	-	-

ექსპლიკაცია:

პირობითი ნიშნები

- - - - - საპასტრო საზღვარი

შენიშვნები

ზომები მოცემულია სანტიმეტრებში
ნიშნულები მოცემულია მეტრებში

დამკვეთი:	შპს "ს გ"
არქიტექტურა	
თანამდებობა	გვარი/ხელმოწერა
მთ. არქიტექტ.	ი. მირცხულავა
დამშვა	ი. მირცხულავა

ნახაზი

ჭრილი 1 - 1
ჭრილი 2 - 2

მასშტაბი 1 : 100	თარიღი 07/30/2018

სტადია	ფურცლები	ფურცელი
პროექტი	-	-

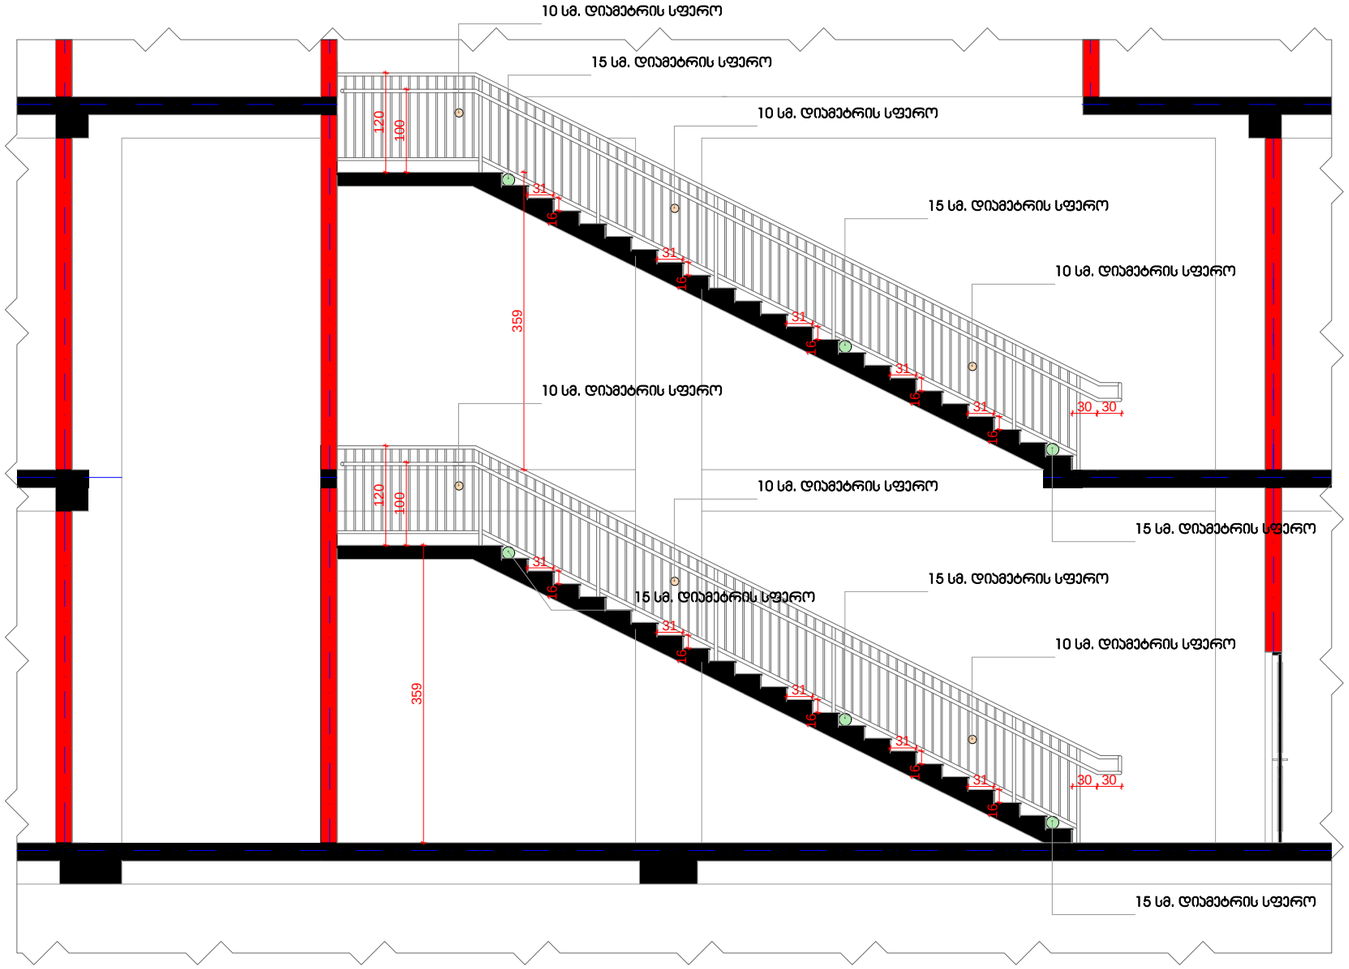

შენიშვნა

ორივე კიბე იდენტურია

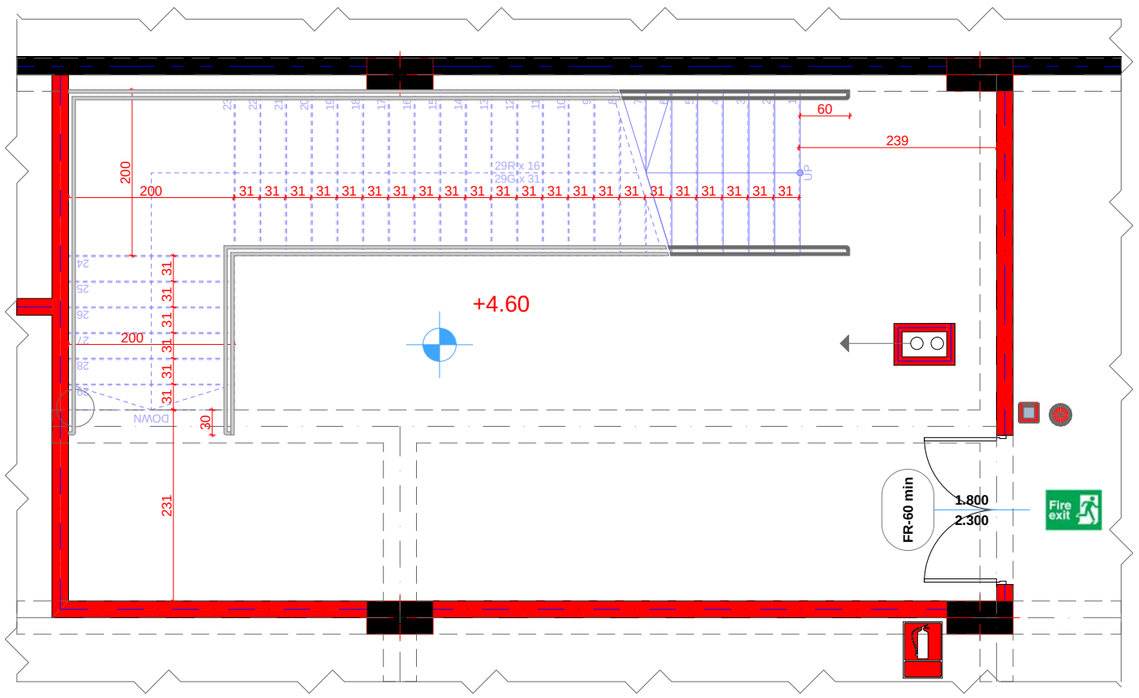

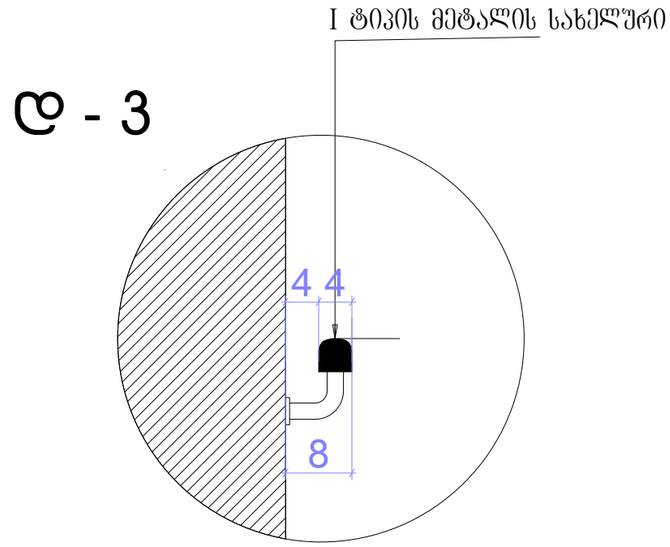

ფორმატი	დაკვეთა №	ფურცლის სახელი
A-3	-	-

ექსპლიკაცია:

პირობითი ნიშნები

— — საპროექტო საზღვარი

შენიშვნები

ზომები მოცემულია სანტიმეტრებში
ნიშნულები მოცემულია მეტრებში

შენობის საპროექტო ნიშნული 0.00 არის
აბსოლიტური ნიშნული 496.58

დამკვეთი:	ზაზა ცერეთელი

ზაზა ცერეთლის ეთნოგრაფიულ მიწის ნაკვეთზე
მრავალბინიანი საცხოვრებელი სახლის

არქიტექტურული პროექტი

არქიტექტურა	
თანამდებობა	გვარი/ხელმოწერა
მთ. არქიტექტორი	ი. მირცხულავა
დაამუშავა	ი. მირცხულავა

ნახაზი

დეტალები

	თარიღი 07/30/2018

სტადია	ფურცლები	ფურცელი
პროექტი	-	-

დეტალი 2

გარე კედლის და მისაწვებელი საფრის დეტალი

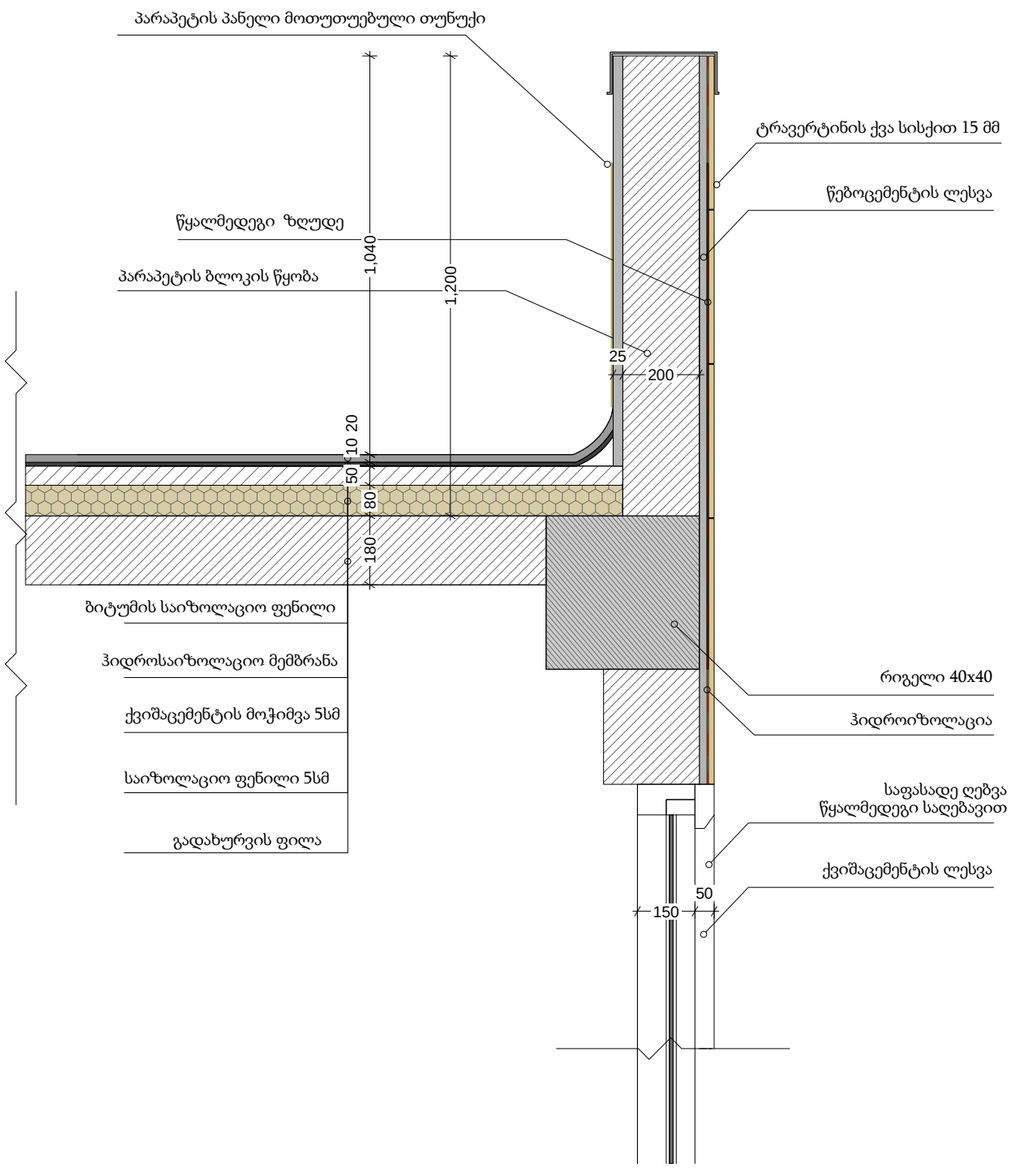

დეტალი 3

გარე კედლის და წყლის გადაყვანის დეტალი

