ტოპო-გეგმა
ქ. თბილისი, ლისის ტბის მიმდებარედ
(ნაკვეთი 09/097)
ფართობი 484 კვ.მ.

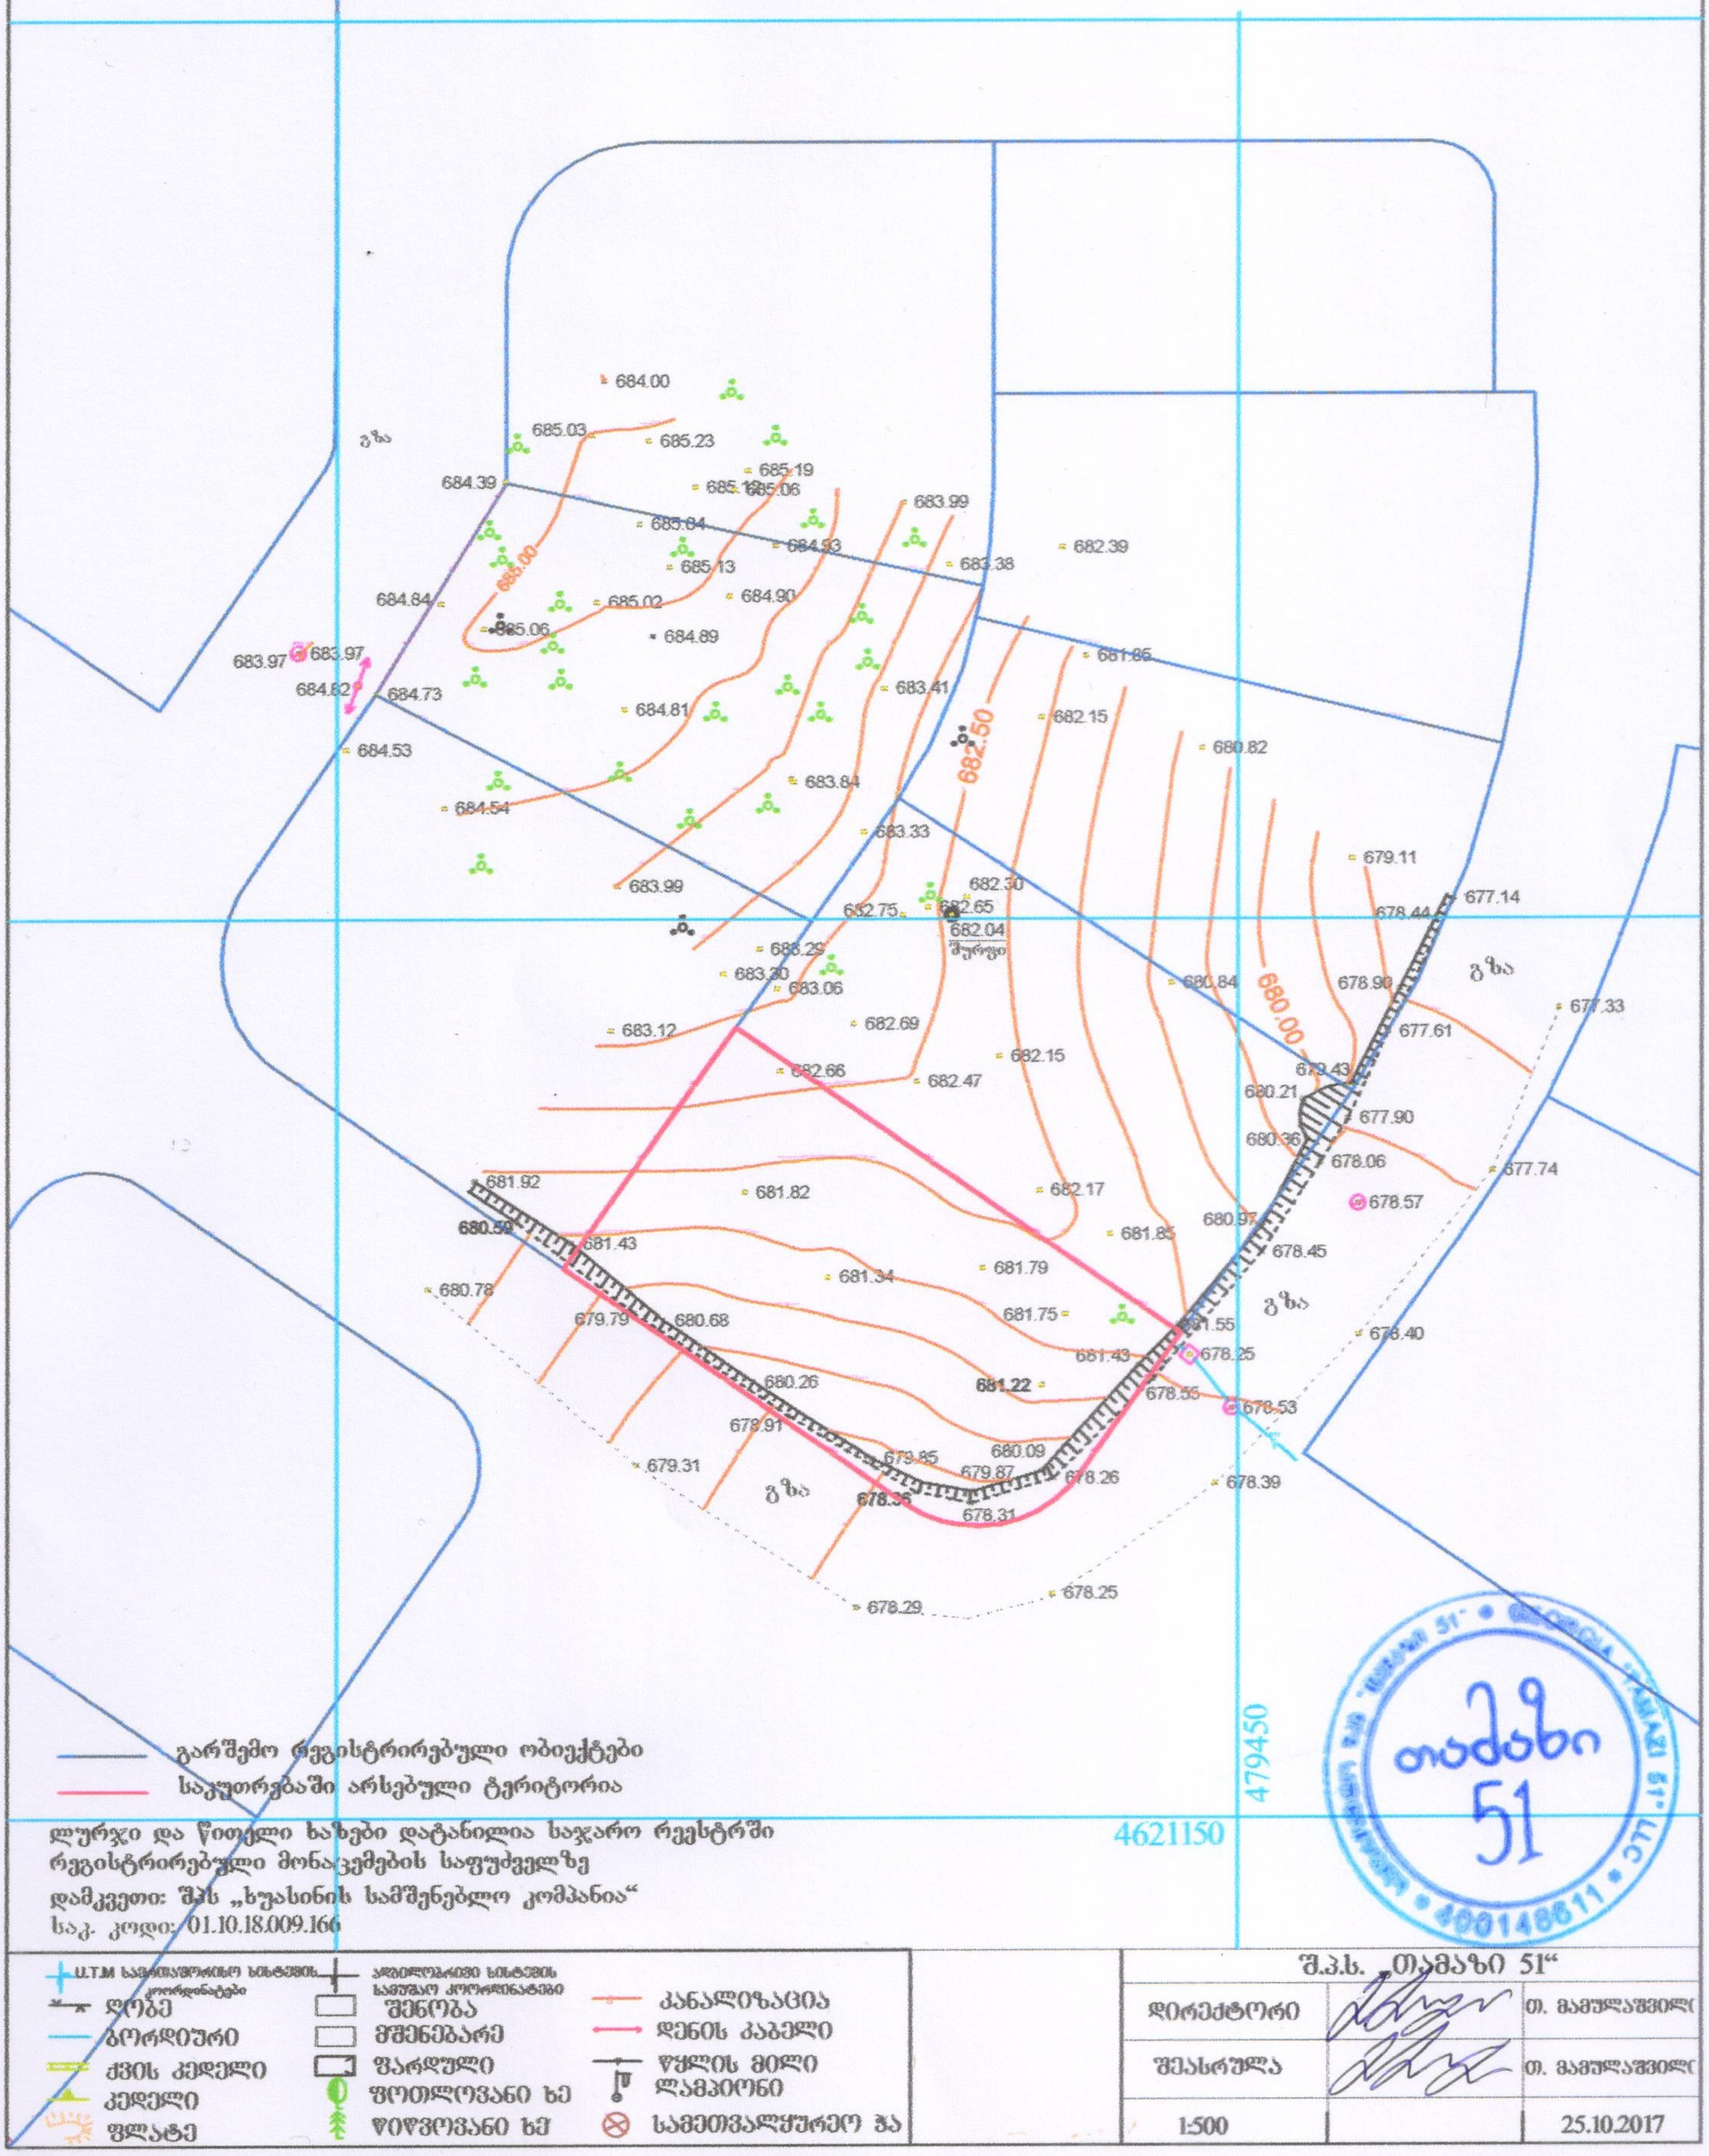

გარშემო რეგისტრირებული ობიექტები

საკუთრებაში არსებული ტერიტორია

ლურჯი და წითელი ხაზები დატანილია საჯარო რეესტრში რეგისტრირებული მონაცემების საფუძველზე

დამკვეთი: შპს „ხუასინის სამშენებლო კომპანია“

საკ. კოდი: 01.10.18.009.166

U.T.M სავრცობრივი სისტემის კოორდინატები	კვლევითი სისტემის საწყისი კოორდინატები	
ღობე	შენობა	კანალიზაცია
ბორდიური	მშენებარე	დენის კაბელი
ქვის კედელი	ფარდული	წყლის მილი
კედელი	ფოთლოვანი ხე	ლამპიონი
ფლატე	წიწვოვანი ხე	სამეთვალყურეო ჭა

შ.პ.ს. „თამაზი 51“

დირექტორი		თ. მამულაშვილი
შესრულა		თ. მამულაშვილი
1:500		25.10.2017

თამაზი 51
400148611

გენ-გეგმა მ 1:500

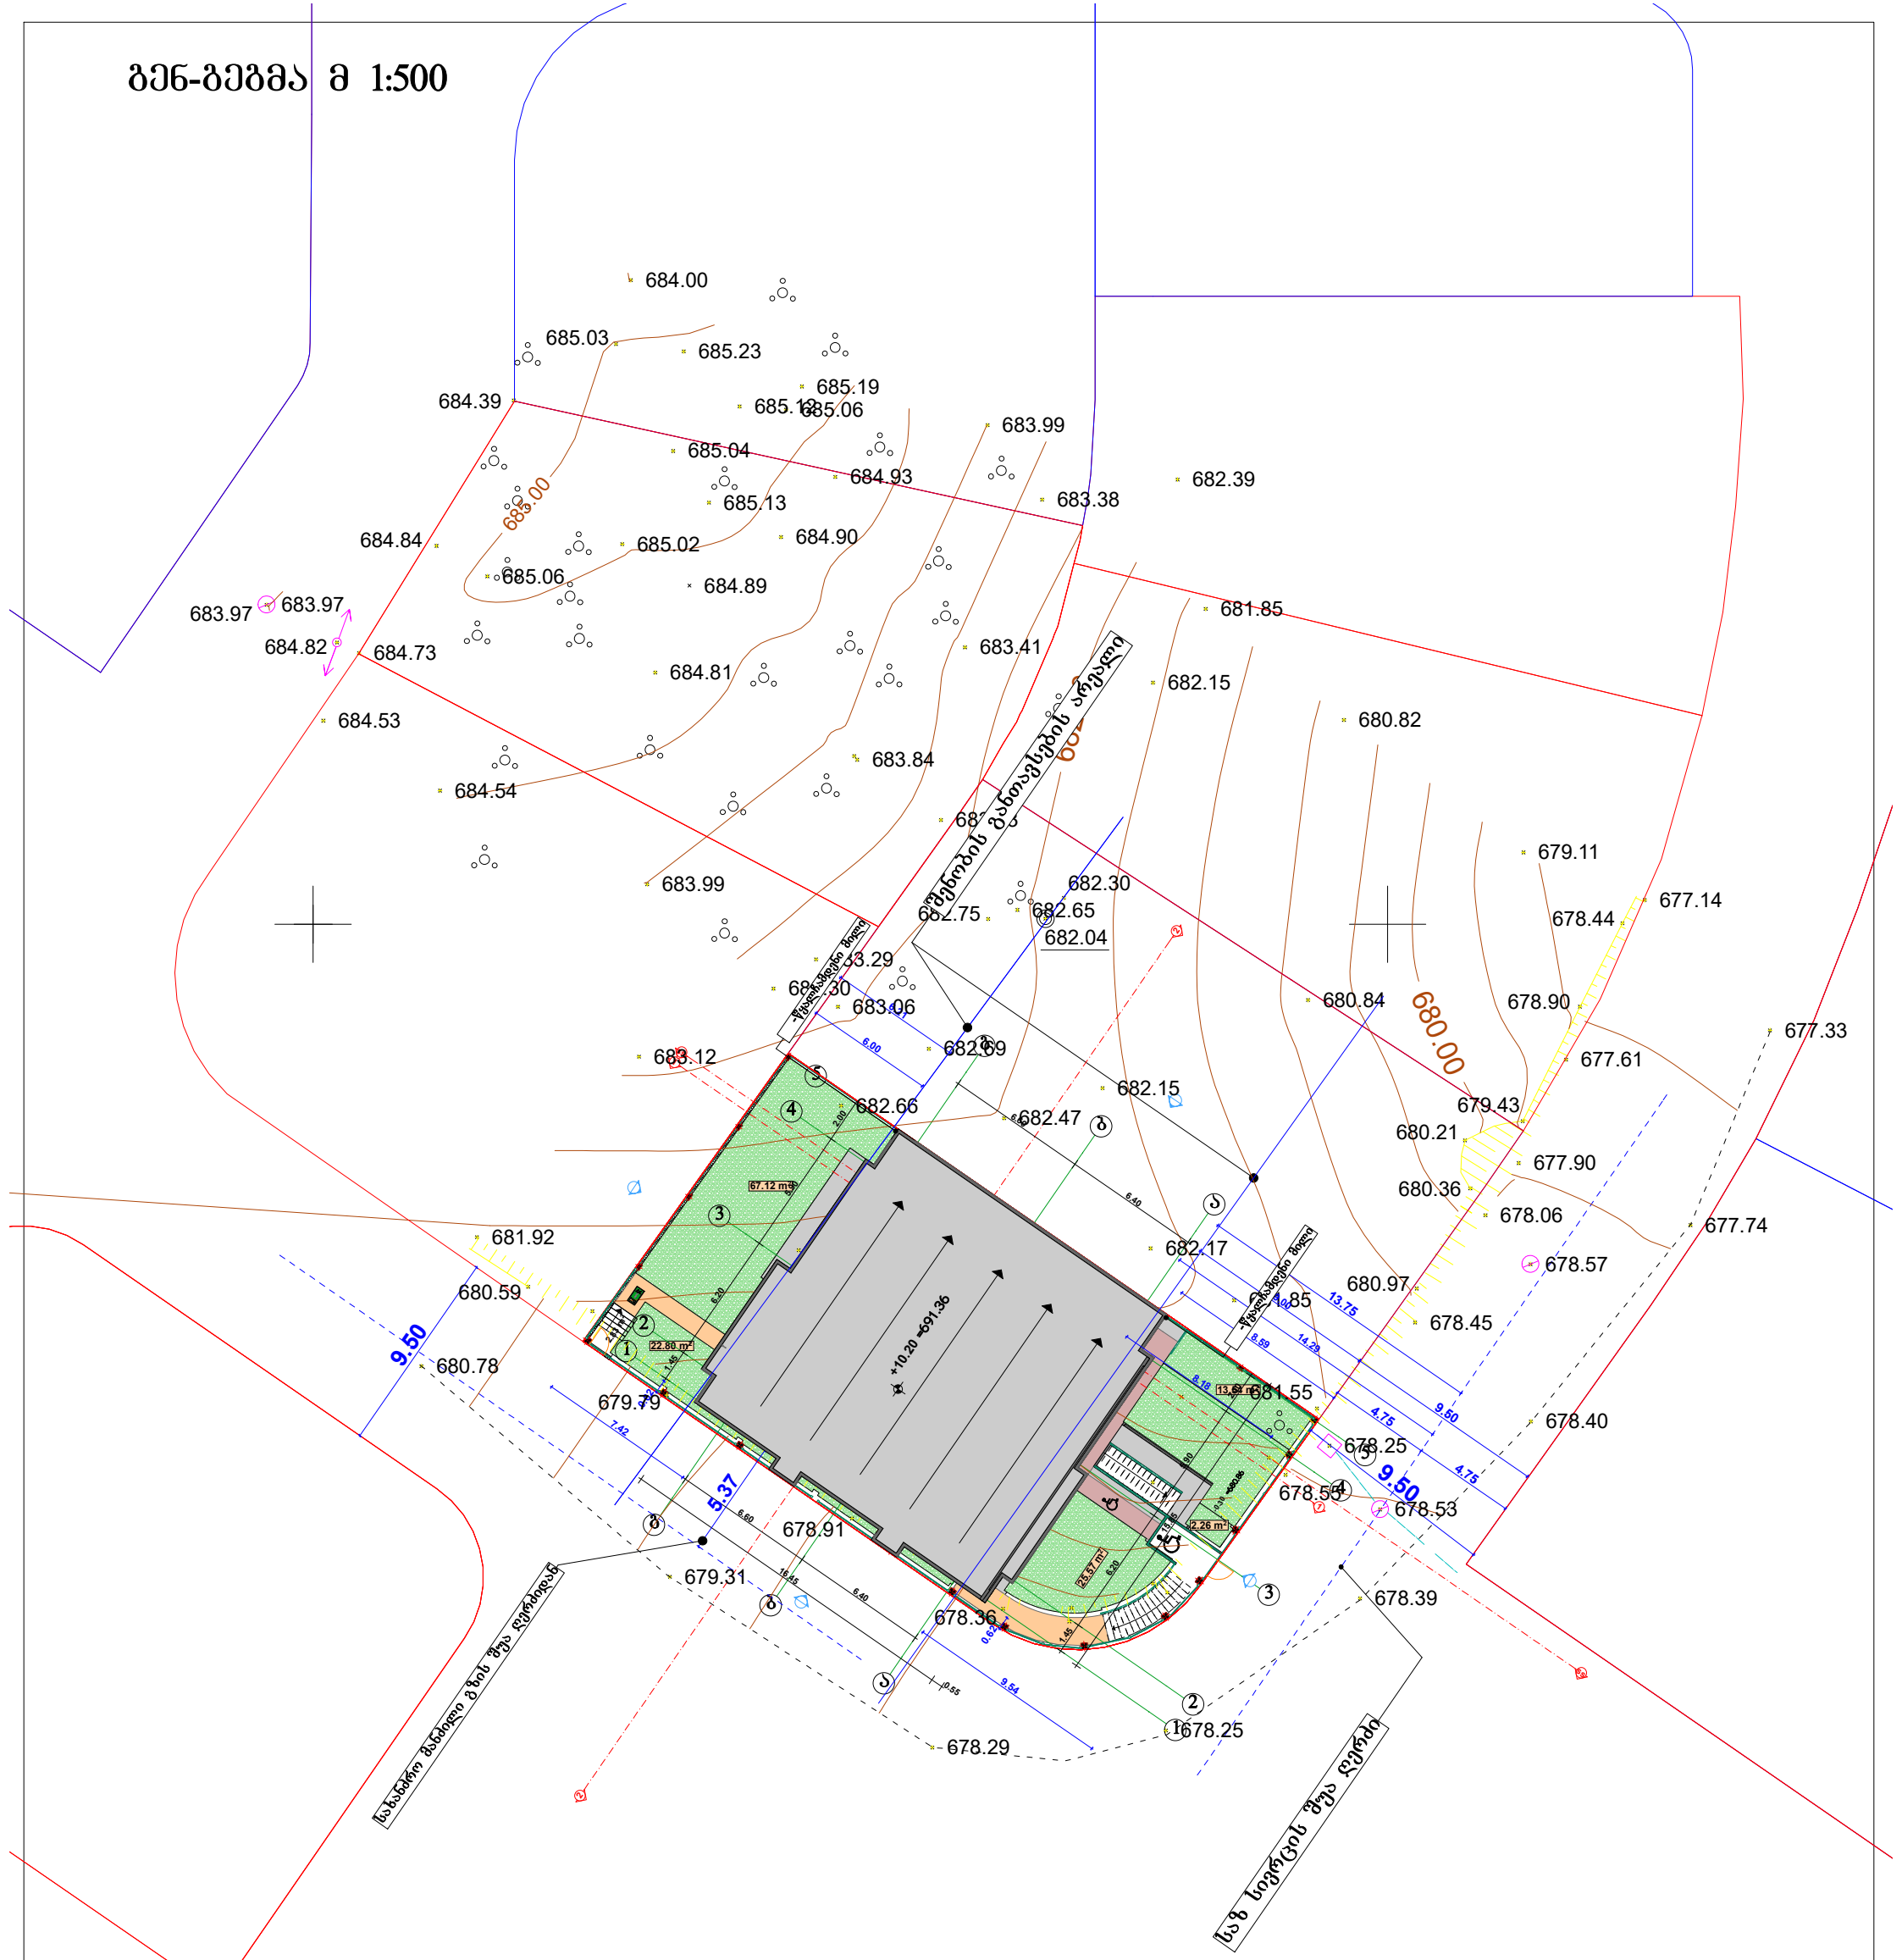

შ.პ.ს "გამა დეველოპმენტი"		ინდივიდუალური ერთბინიანი საცხოვრებელი სახლი ქ.თბილისი, ლისის ტბის მიმდებარედ (ნაკვეთი 09/097)				
დირექტორი	დ.ომანაძე	გენ-გეგმა მ 1:500				
არქიტექტორი	დ.ომანაძე	სტადია	ფურცელი	ფურცლები	დაკვ.	
შეასრულა	დ.ომანაძე		A-3	A-006		