ჭრილი 1-1 მ 1:100

ნიშნული ხაზი

შენობის სიმაღლე

ნიშნული ხაზი

დეტალი №1

+10.80
+10.20
+6.80
+3.40
±0.00
-0.30
-1.45 =679.71
-2.90 =678.26
-3.50 =677.66

+10.80 =691.96
+10.20 =691.36
+6.80 =687.96
+3.40 =684.56
±0.00 =681.16
-0.30

11.65
9.54
7.16
13.30
6.40
6.60
1.45
1.45
3.15
0.25
3.15
0.25
3.15
0.25
3.05
+10.20
+6.80
+3.40
±0.00
-3.30 =677.86
8%-იანი დახრა

მიწის დონის ნიშნული

ა ბ გ

შ.პ.ს "გამა დეველოპმენტი"		ინდივიდუალური ერთბინიანი საცხოვრებელი სახლი ქ.თბილისი, ლისის ტბის მიმდებარედ (ნაკვეთი 09/097)	
დირექტორი	დ.ღომანაძე	ჭრილი 1-1 მ 1:100	
არქიტექტორი	დ.ღომანაძე		
შესრულა	დ.ღომანაძე		

სტადია	ფურცელი	ფურცლები	დაკვ.
	A-3	A-201	

ჭრილი 2-2 მ 1:100

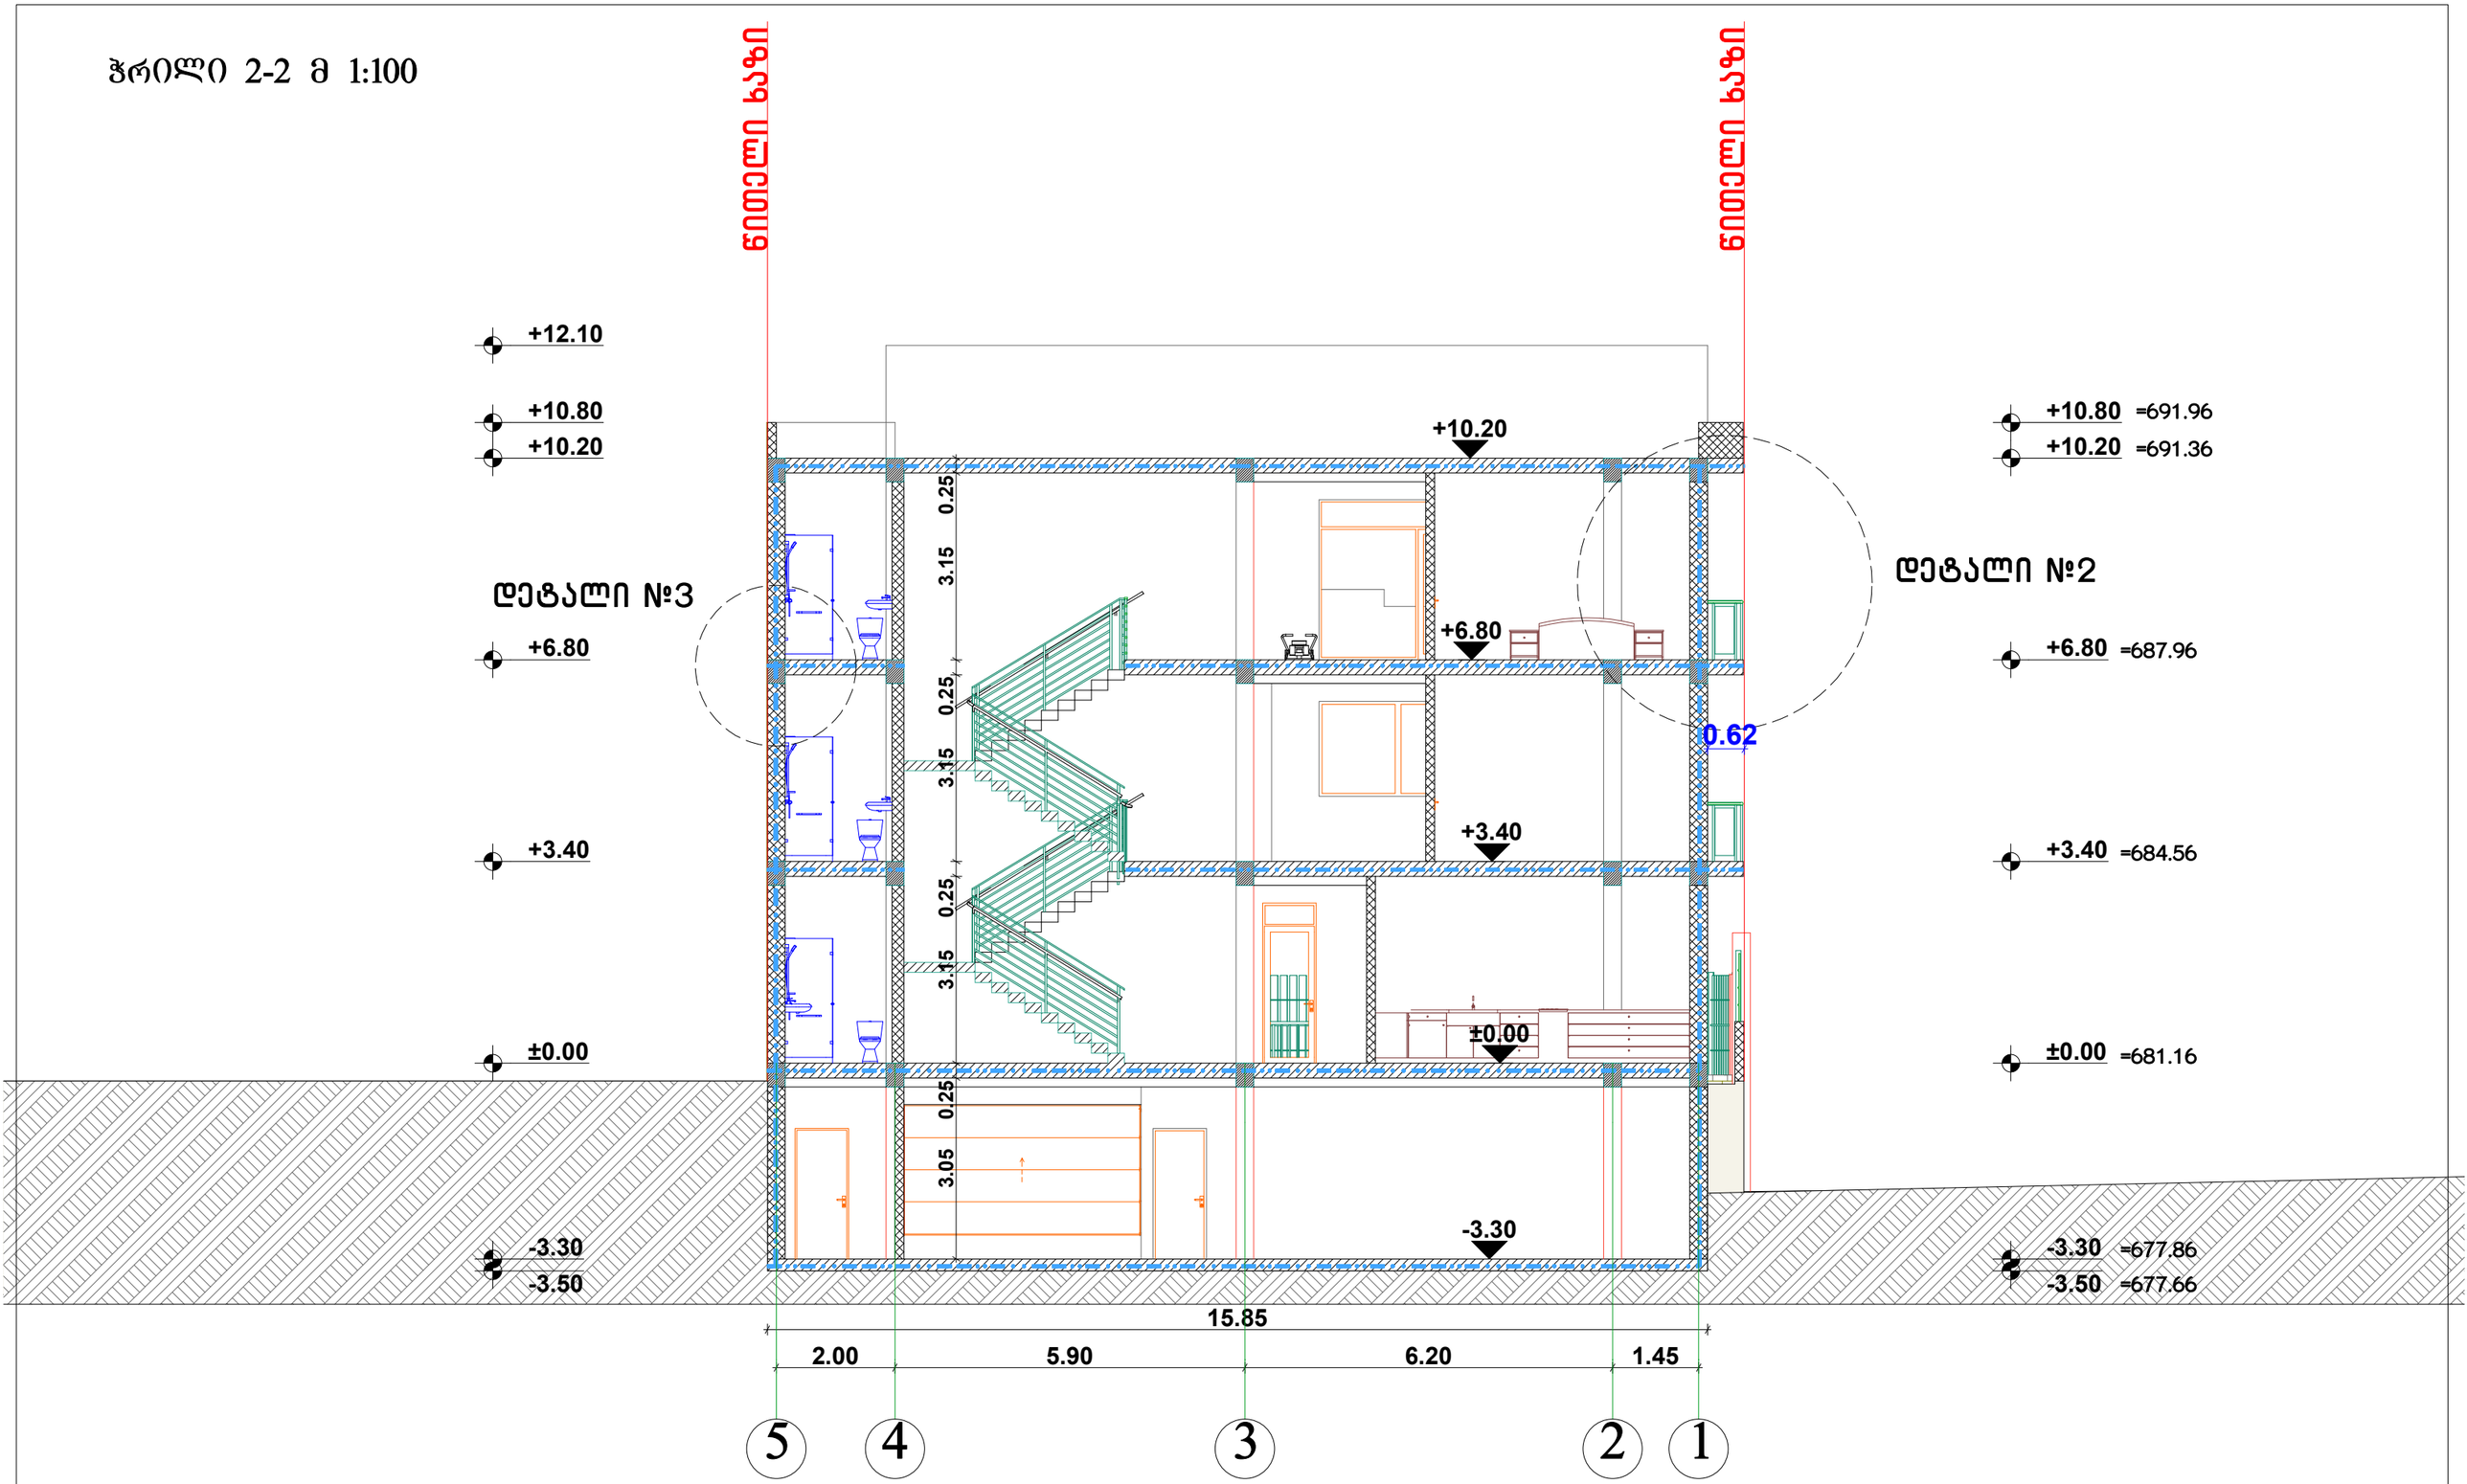

შ.პ.ს "გამა დეველოპმენტი"		ინდივიდუალური ერთბინიანი საცხოვრებელი სახლი ქ.თბილისი, ლისის ტბის მიმდებარედ (ნაკვეთი 09/097)			
დირექტორი	დ.ღომანაძე	ჭრილი 2-2 მ 1:100			
არქიტექტორი	დ.ღომანაძე	სტადია	ფურცელი	ფურცლები	დაკვ.
შესრულა	დ.ღომანაძე		A-3	A-202	

სახურავის დეტალიზაცია მ 1:20

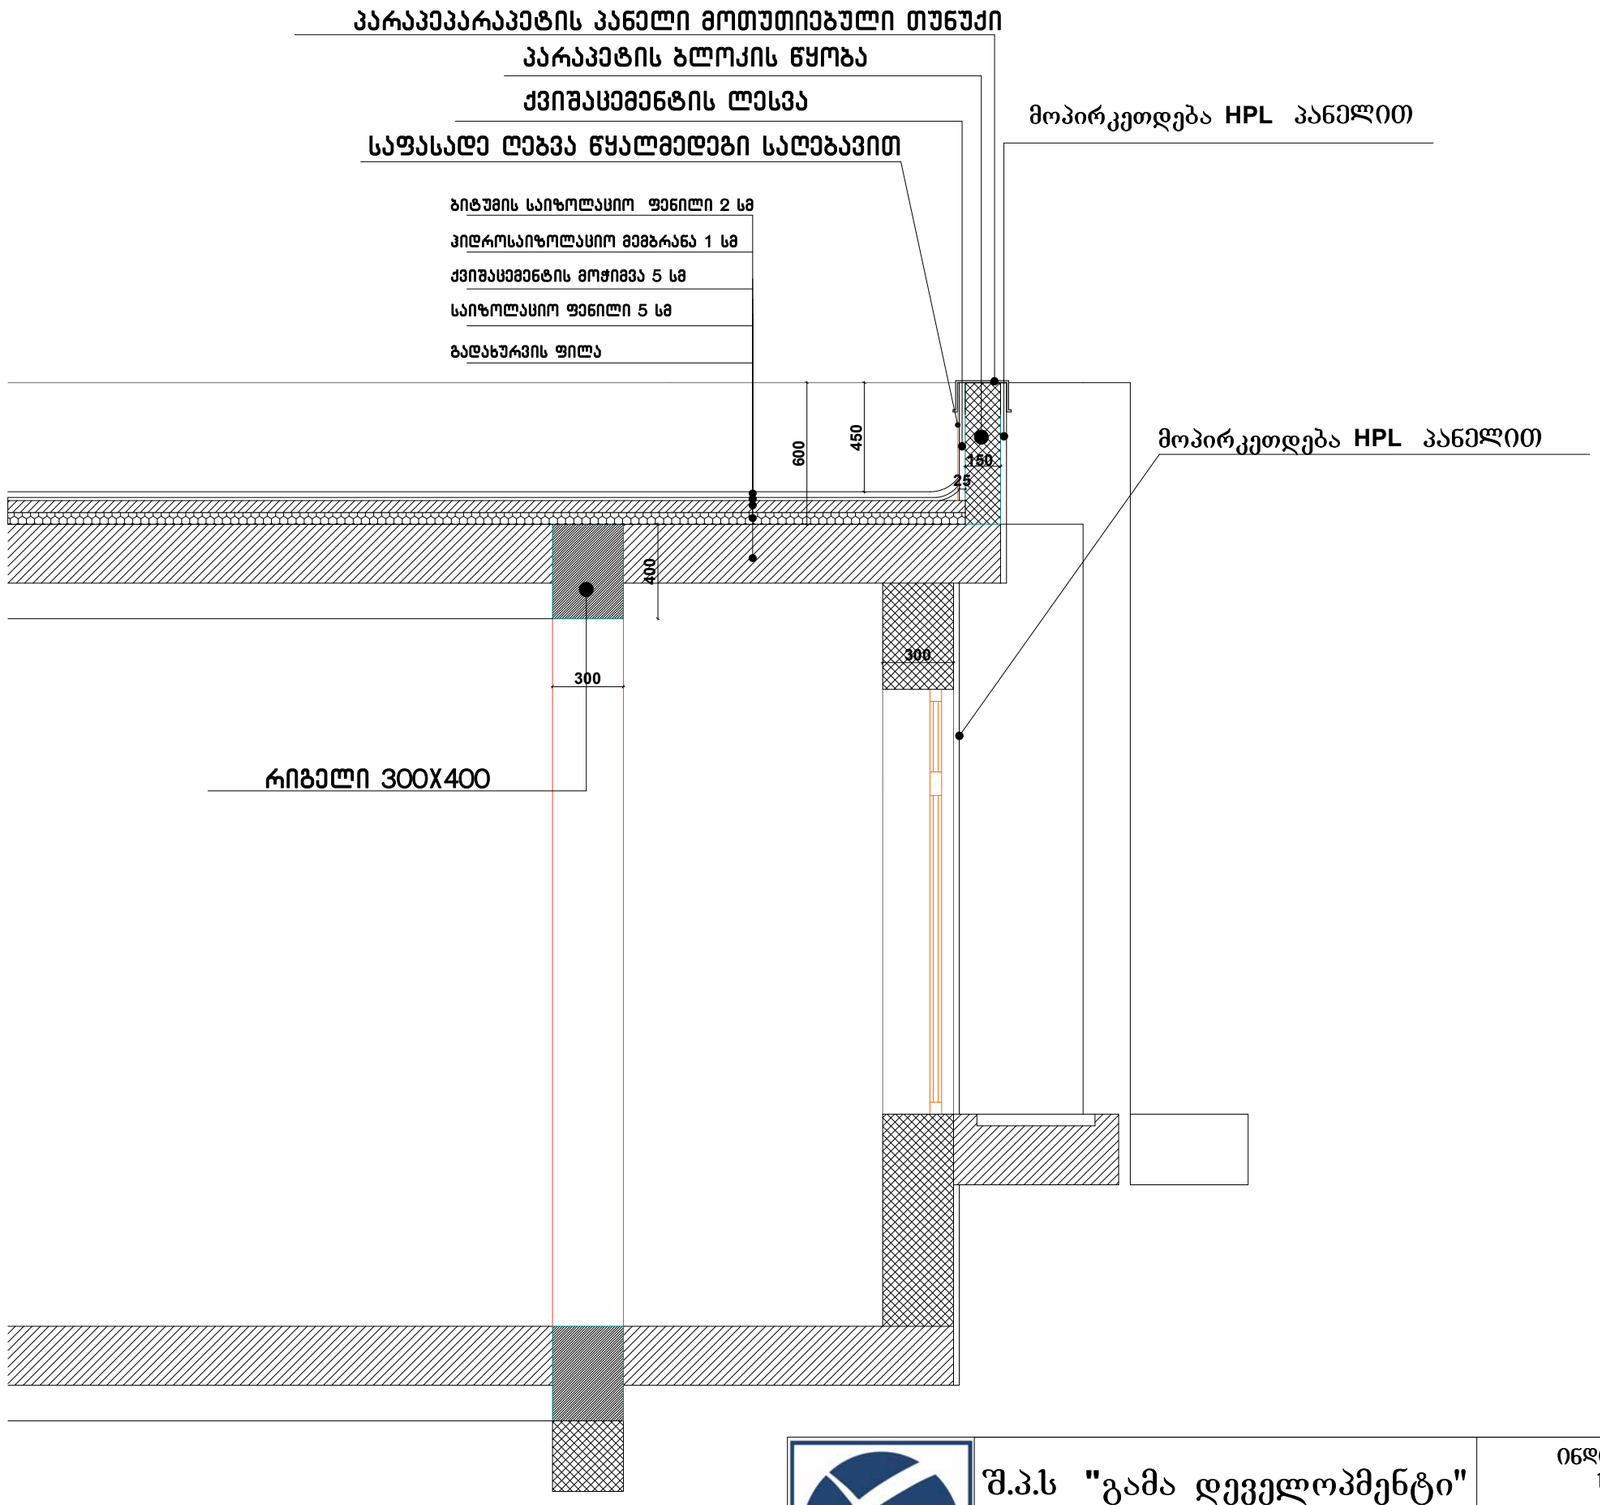

ზომები მოცემულია მილიმეტრებში

შ.პ.ს "გამა დეველოპმენტი"		ინდივიდუალური ერთბინიანი საცხოვრებელი სახლი ქ.თბილისი, ლისის ტბის მიმდებარედ (ნაკვეთი 09/097)			
დირექტორი	დ.ომანაძე	სახურავის დეტალიზაცია			
არქიტექტორი	დ.ომანაძე	სტადია	ფურცელი	ფურცლები	დაკვ.
შესრულა	დ.ომანაძე		A-3		

კედლის დეტალიზაცია მ 1:20

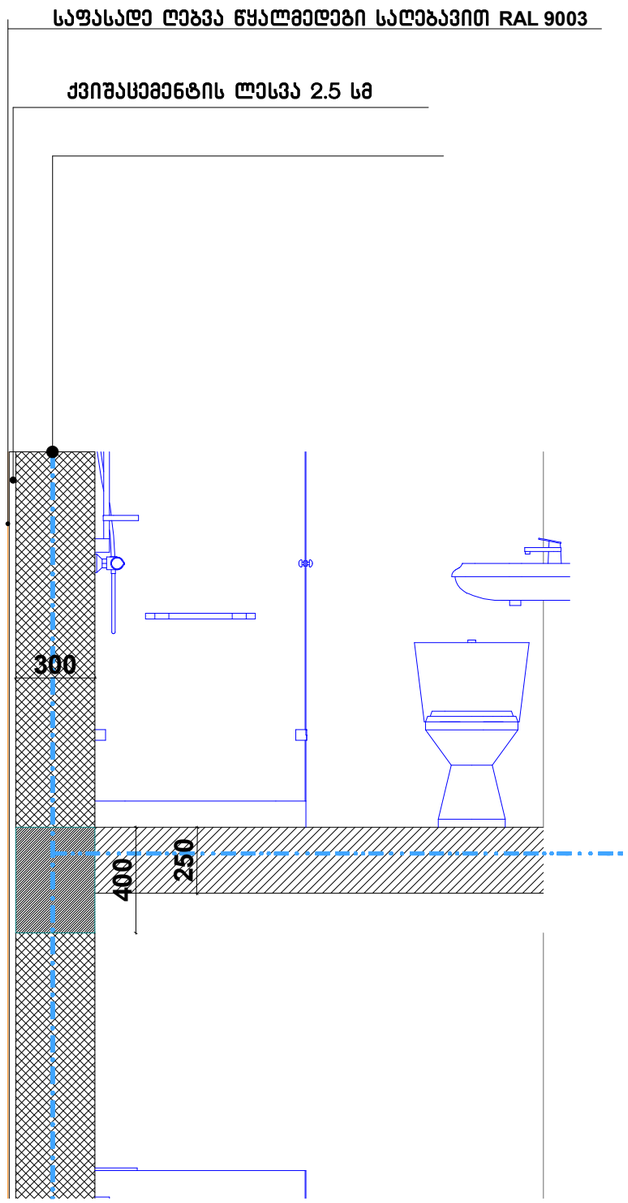

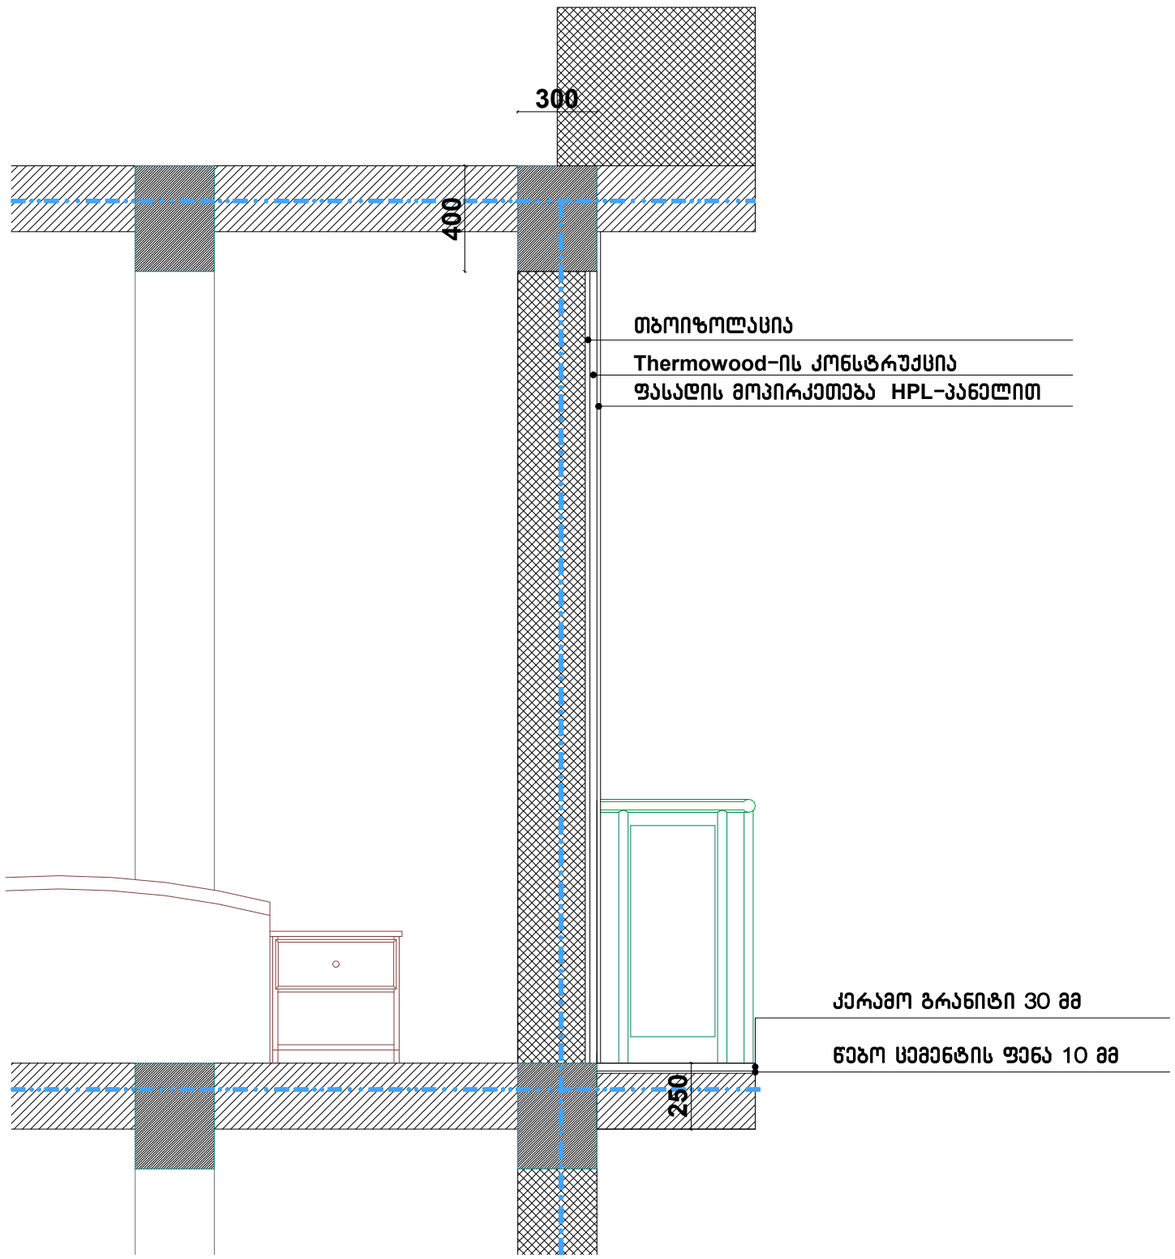

ზომები მოცემულია მილიმეტრებში

შ.პ.ს "გამა დეველოპმენტი"		ინდივიდუალური ერთბინიანი საცხოვრებელი სახლი ქ.თბილისი, ლისის ტბის მიმდებარედ (ნაკვეთი 09/097)			
დირექტორი	დ.ომანაძე	კედლის დეტალიზაცია			
არქიტექტორი	დ.ომანაძე	სტადია	ფურცელი	ფურცლები	დაკვ.
შესრულა	დ.ომანაძე		A-3		