
ფასადი 1-5 ღერძებში მ 1:100

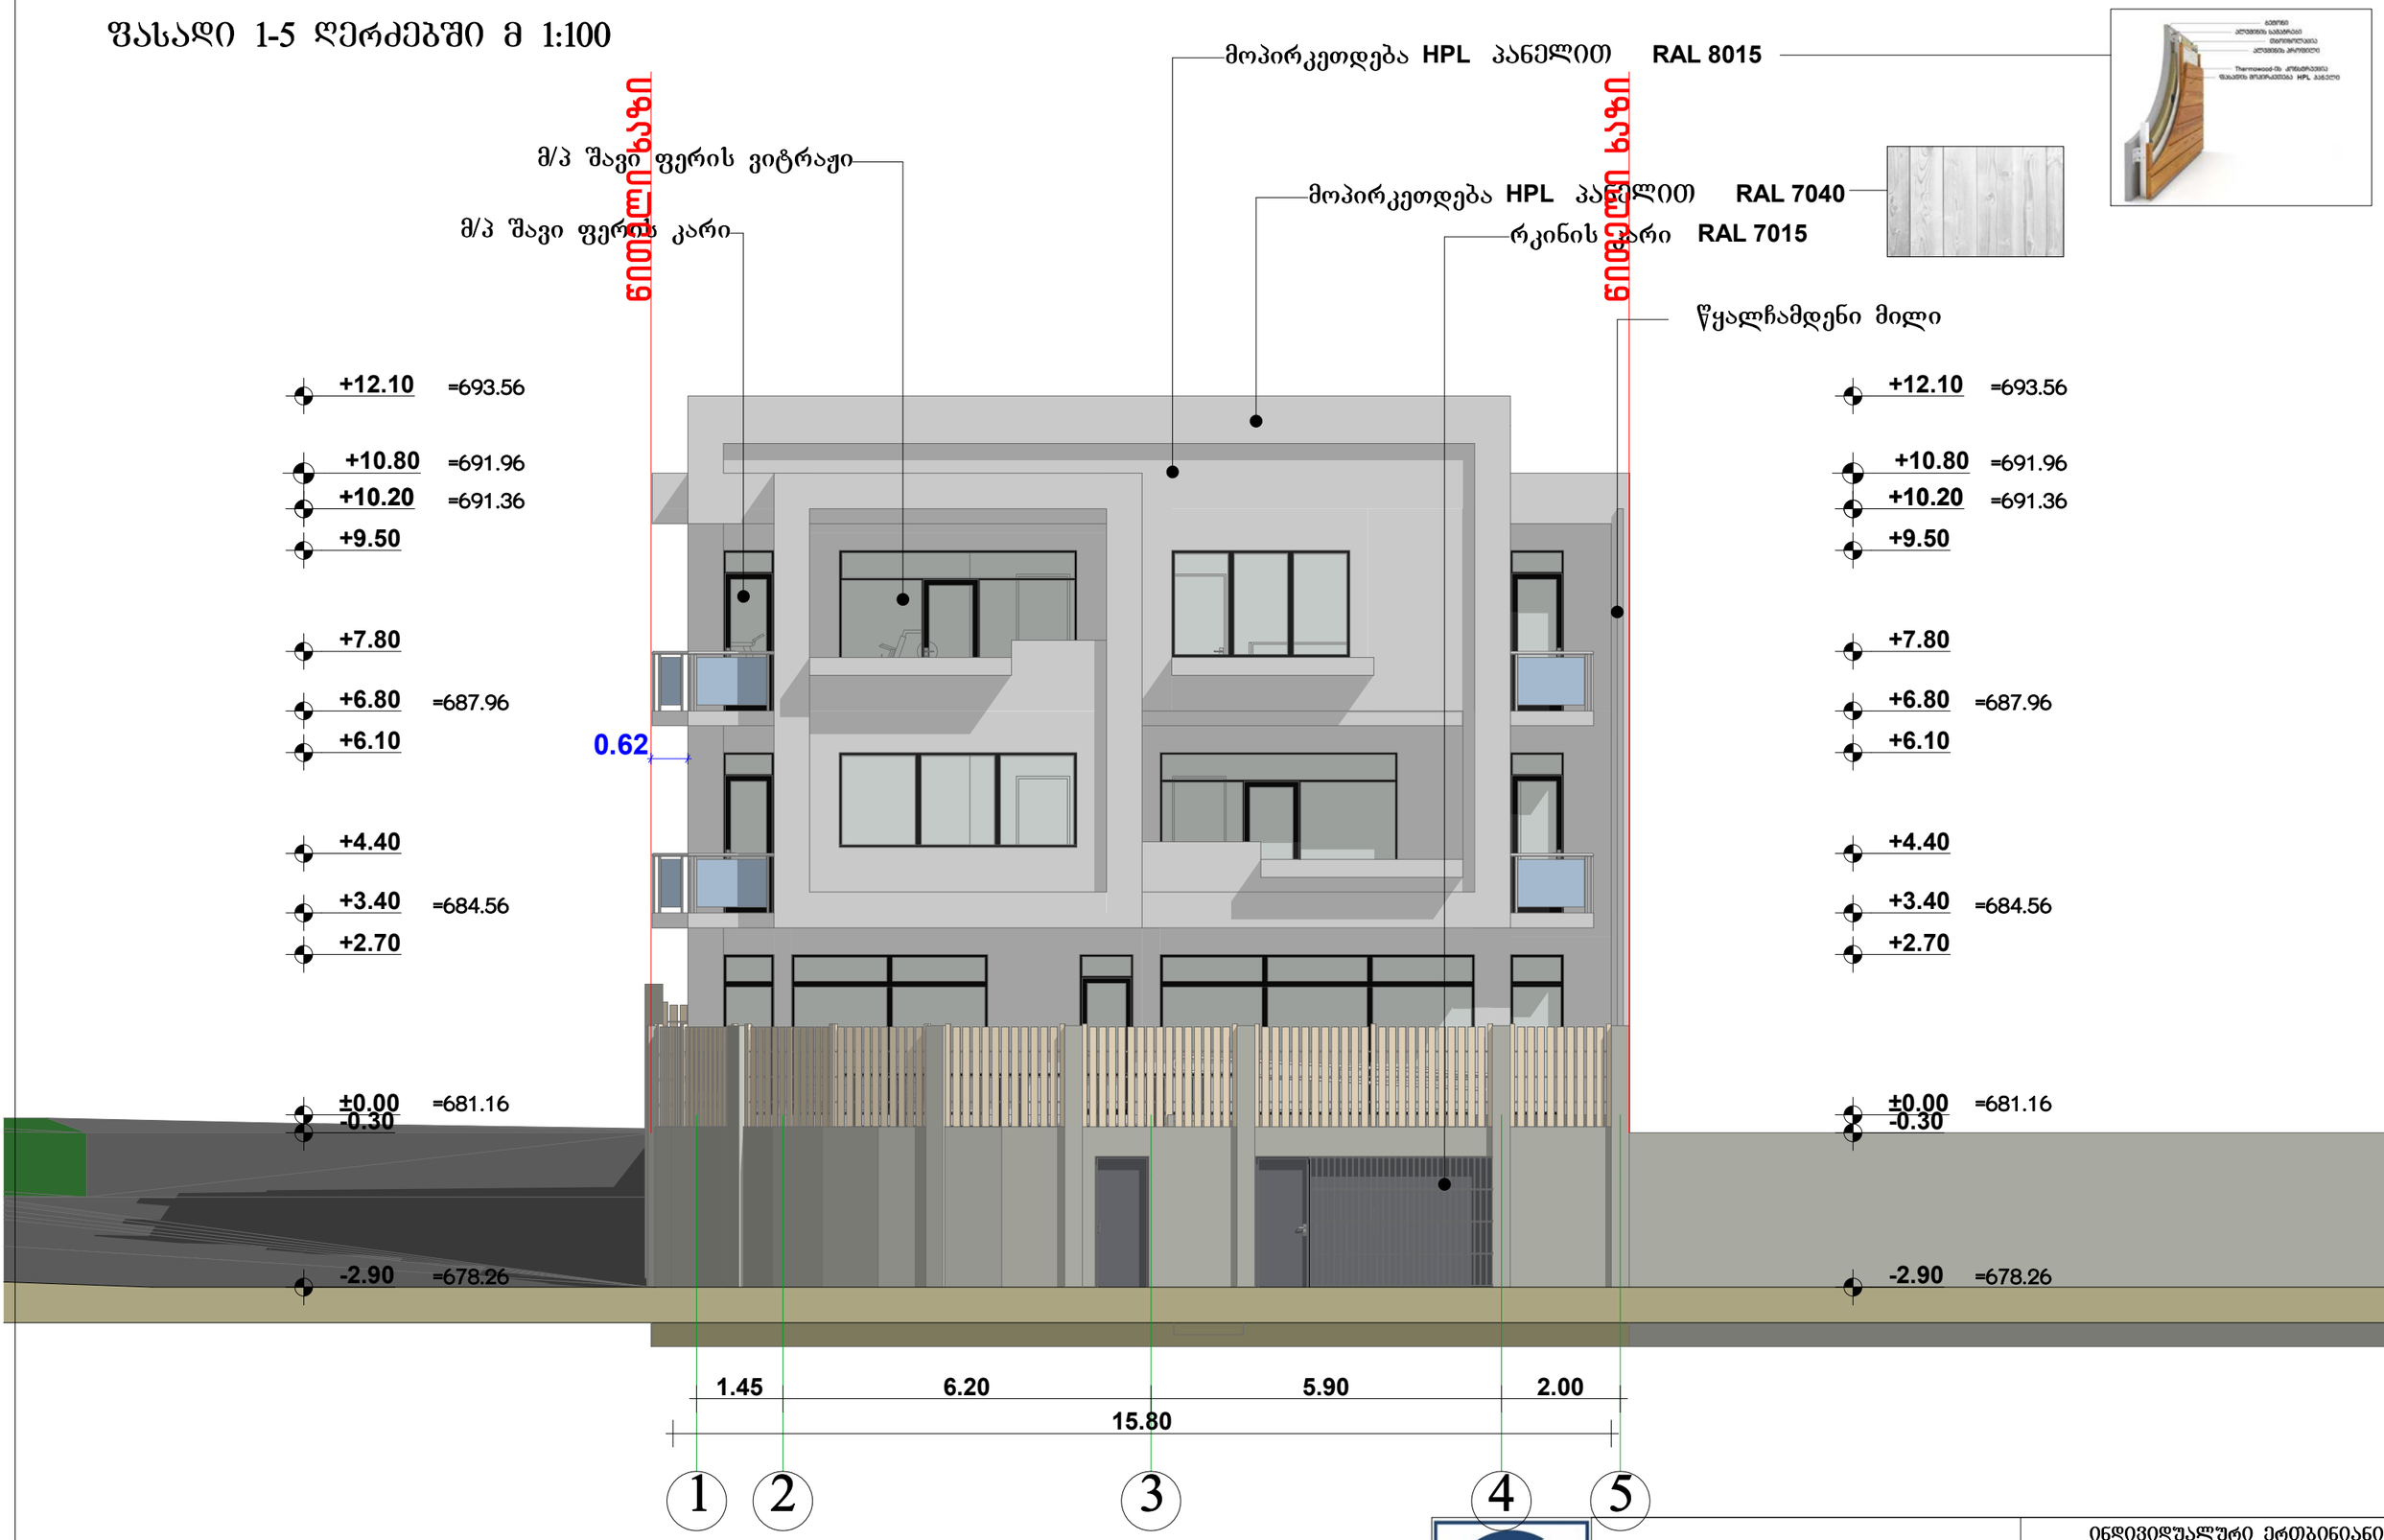

შ.პ.ს "გამა დეველოპმენტი"		ინდივიდუალური ერთბინიანი საცხოვრებელი სახლი ქ.თბილისი, ლისის ტბის მიმდებარედ (ნაკვეთი 09/097)			
დირექტორი	დ.ომანაძე	ფასადი 1-5 ღერძებში მ 1:100			
არქიტექტორი	დ.ომანაძე	სტადია	ფურცელი	ფურცლები	დაკვ.
შესრულა	დ.ომანაძე		A-3	A-301	

ფასადი გ-ჟ ღერძებში მ 1:100



მოპირკეთდება **HPL** პანელით **RAL 7040**

მოპირკეთდება **HPL** პანელით ქვის ფაქტურის

მ/პ შავი ფერის ვიტრაჟი

მ/პ შავი ფერის კარი

მინის მოაჯირი
მილკვადრატის ჩარჩოთი

ნიშნული ხაზი

ნიშნული ხაზი

+12.10 =693.56

+10.80 =691.96

+10.20 =691.36

+9.50

=687.96

+6.10

+4.40

+3.40 =684.56

±0.00 =681.16

-0.30 =680.86

-2.90 =678.26

7.42

9.54

6.60


6.40

17.60

გ ბ ა

შ.პ.ს "გამა დეველოპმენტი"		ინდივიდუალური ერთბინიანი საცხოვრებელი სახლი ქ.თბილისი, ლისის ტბის მიმდებარედ (ნაკვეთი 09/097)			
დირექტორი	დ.ომანაძე	ფასადი გ-ა ღერძებში მ 1:100			
არქიტექტორი	დ.ომანაძე	სტადია	ფურცელი	ფურცლები	დაკვ.
შესრულა	დ.ომანაძე		A-3	A-302	

ფასადი 5-1 ღერძებში მ 1:100

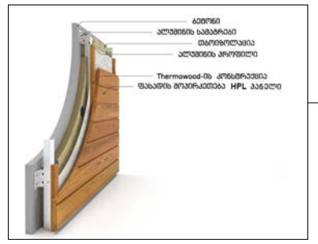

მოპირკეთდება HPL პანელით RAL 8015

მ/პ შავი ფერის კარი

წყალჩამდენი მილი

მოპირკეთდება HPL პანელით RAL 7040

მ/პ შავი ფერის ვიტრაჟი

მინის მოაჯირი

მილკვადრატის ჩარჩოთი

ნიშნული სახლი

ნიშნული სახლი



0,62

+12.10 =693.56
+10.80 =691.96
+10.20 =691.36
+9.50
+7.80
+6.80 =687.96
+6.10
+4.40
+3.40 =684.56
+2.70
±0.00 =681.16
-0.30 =680.86

+12.10 =693.56
+10.80 =691.96
+10.20 =691.36
+9.50
+7.80
+6.80 =687.96
+6.10
+4.40
+3.40 =684.56
+2.70
±0.00 =681.16
-0.30 =680.86


2.00 5.90 6.20 1.45

15.85

5 4 3 2 1

შ.პ.ს "გამა დეველოპმენტი"		ინდივიდუალური ერთბინიანი საცხოვრებელი სახლი ქ.თბილისი, ლისის ტბის მიმდებარედ (ნაკვეთი 09/097)			
დირექტორი	დ.ომანაძე	ფასადი 5-1 ღერძებში მ 1:100			
არქიტექტორი	დ.ომანაძე	სტადია	ფურცელი	ფურცლები	დაკვ.
შესრულა	დ.ომანაძე		A-3	A-303	

ფასადი ა-ბ ღერძებში მ 1:100

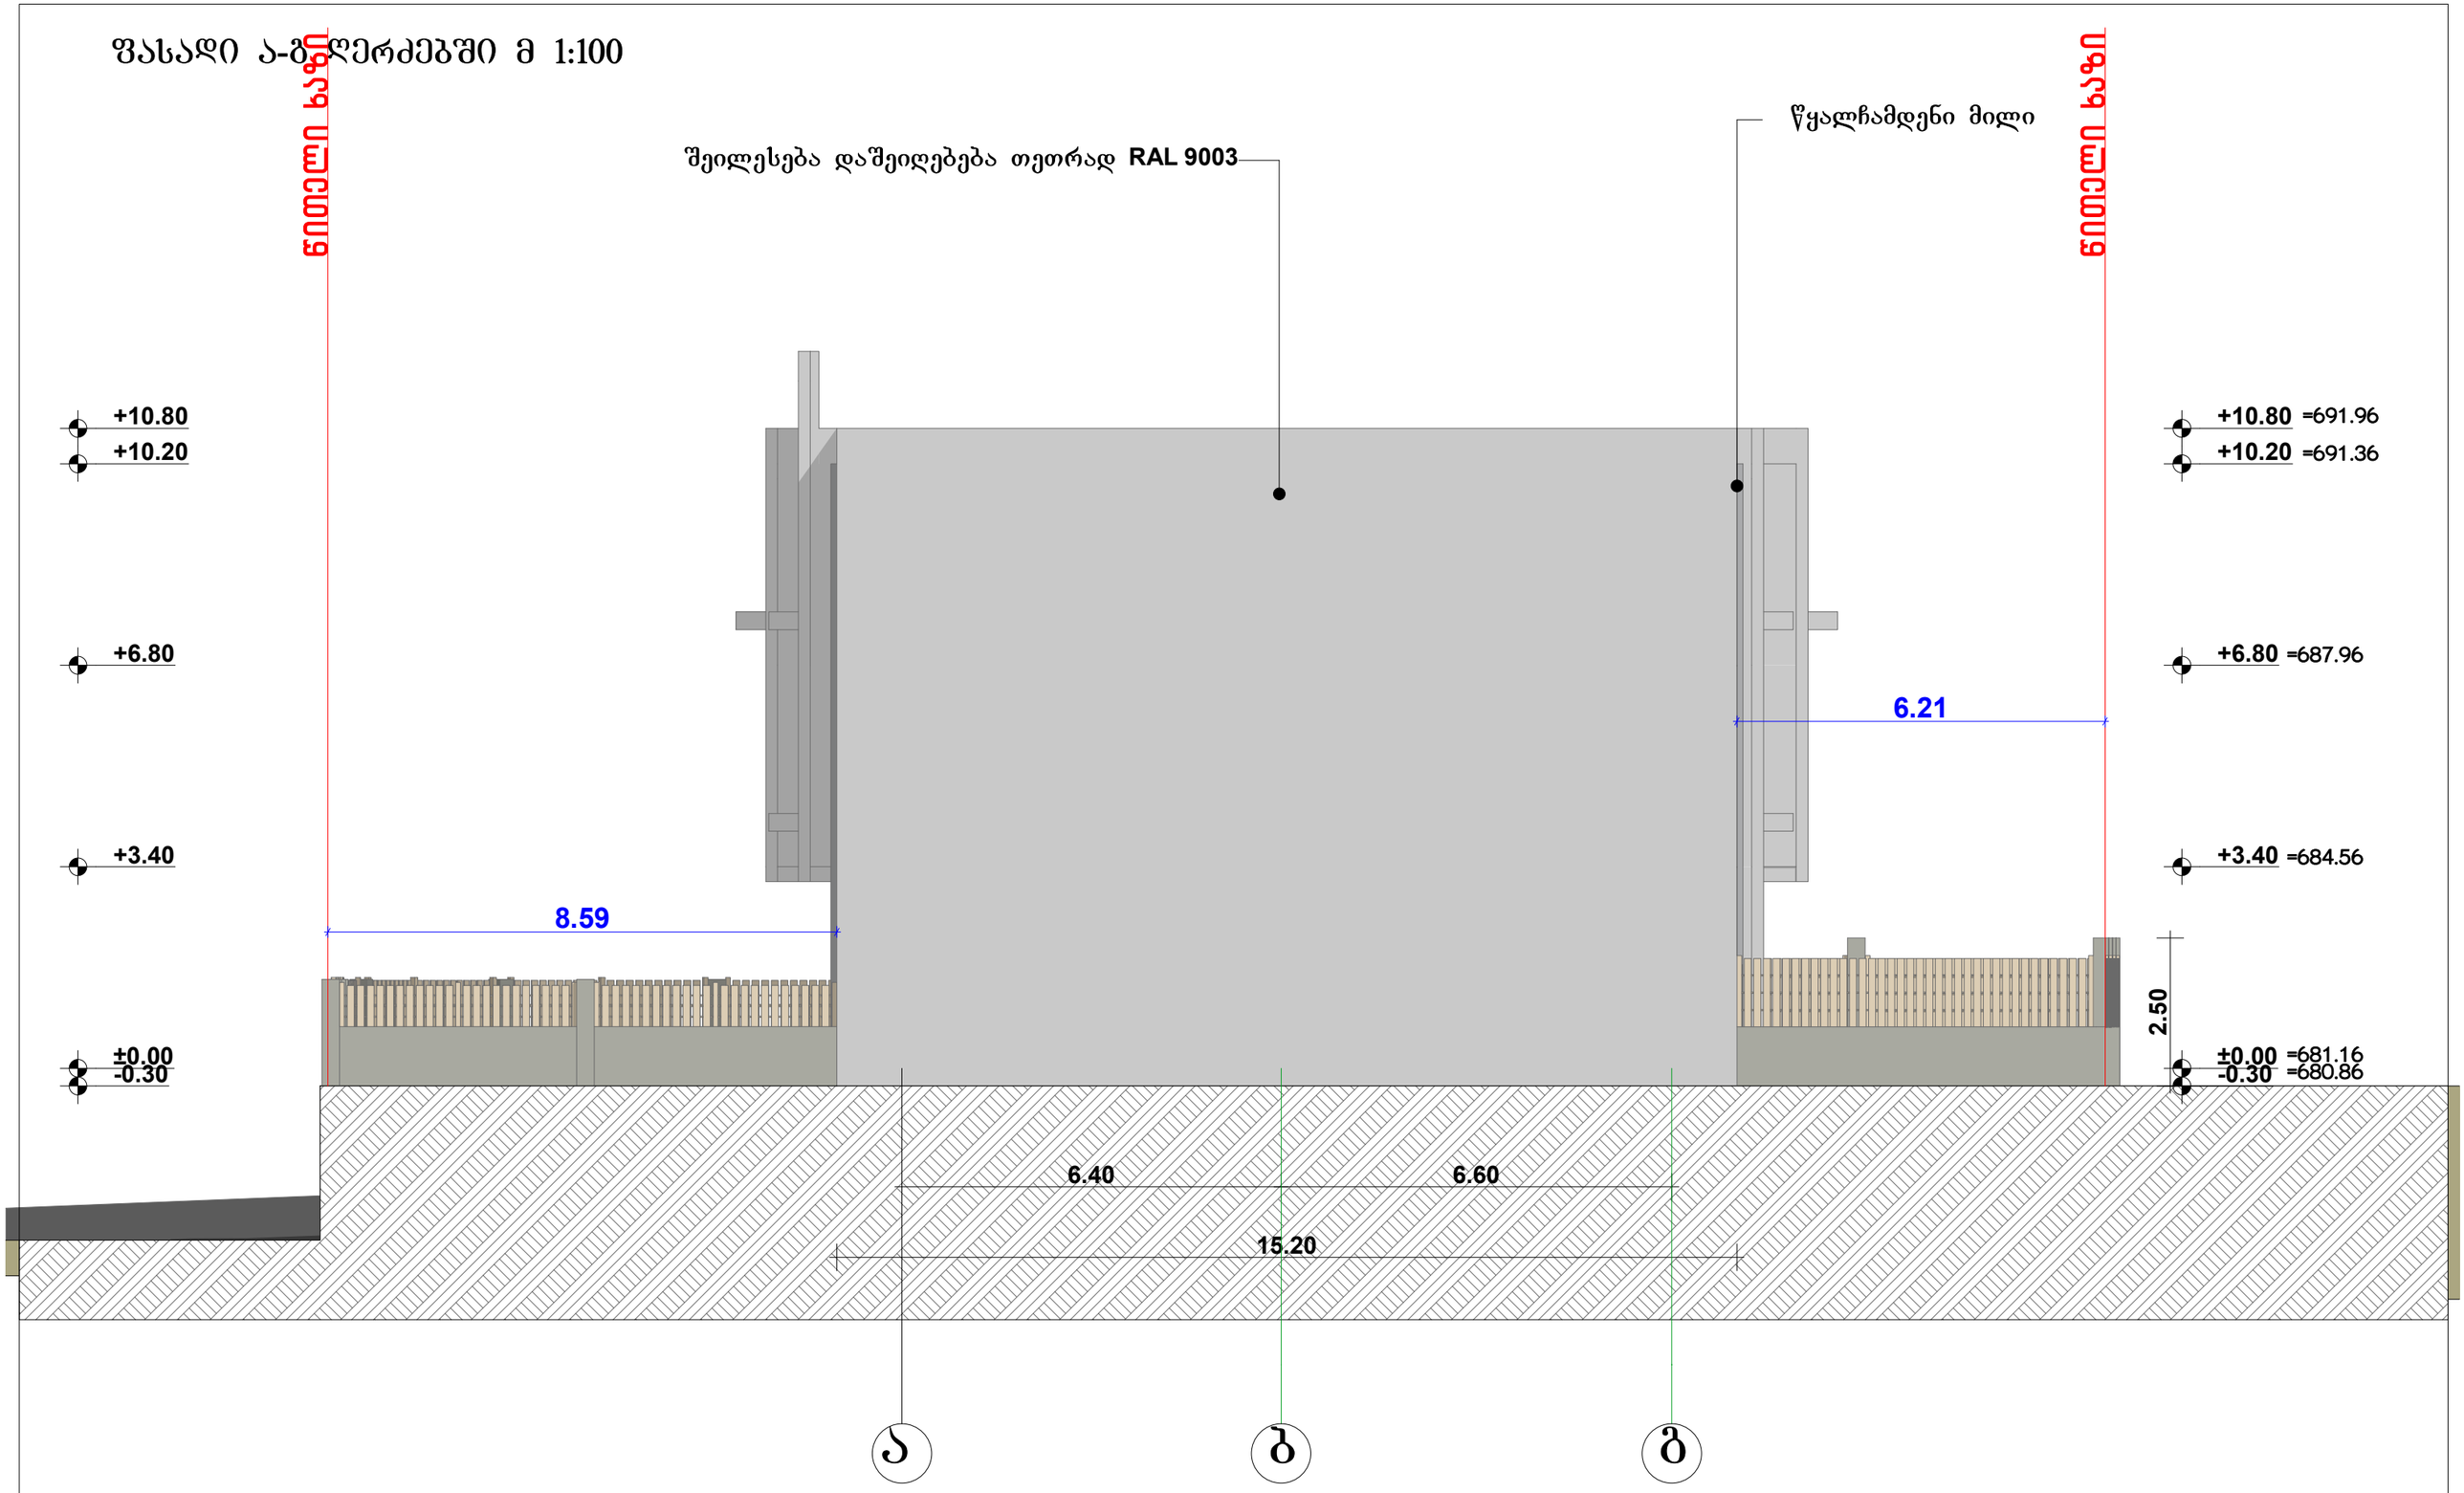

შ.პ.ს "გამა დეველოპმენტი"		ინდივიდუალური ერთბინიანი საცხოვრებელი სახლი ქ.თბილისი, ლისის ტბის მიმდებარედ (ნაკვეთი 09/097)			
დირექტორი	დ.ომანაძე	ფასადი ა-ბ ღერძებში მ 1:100			
არქიტექტორი	დ.ომანაძე	სტადია	ფურცელი	ფურცლები	დაკვ.
შესრულა	დ.ომანაძე		A-3	A-304	