ჭრილი 1-1 მ.1:100

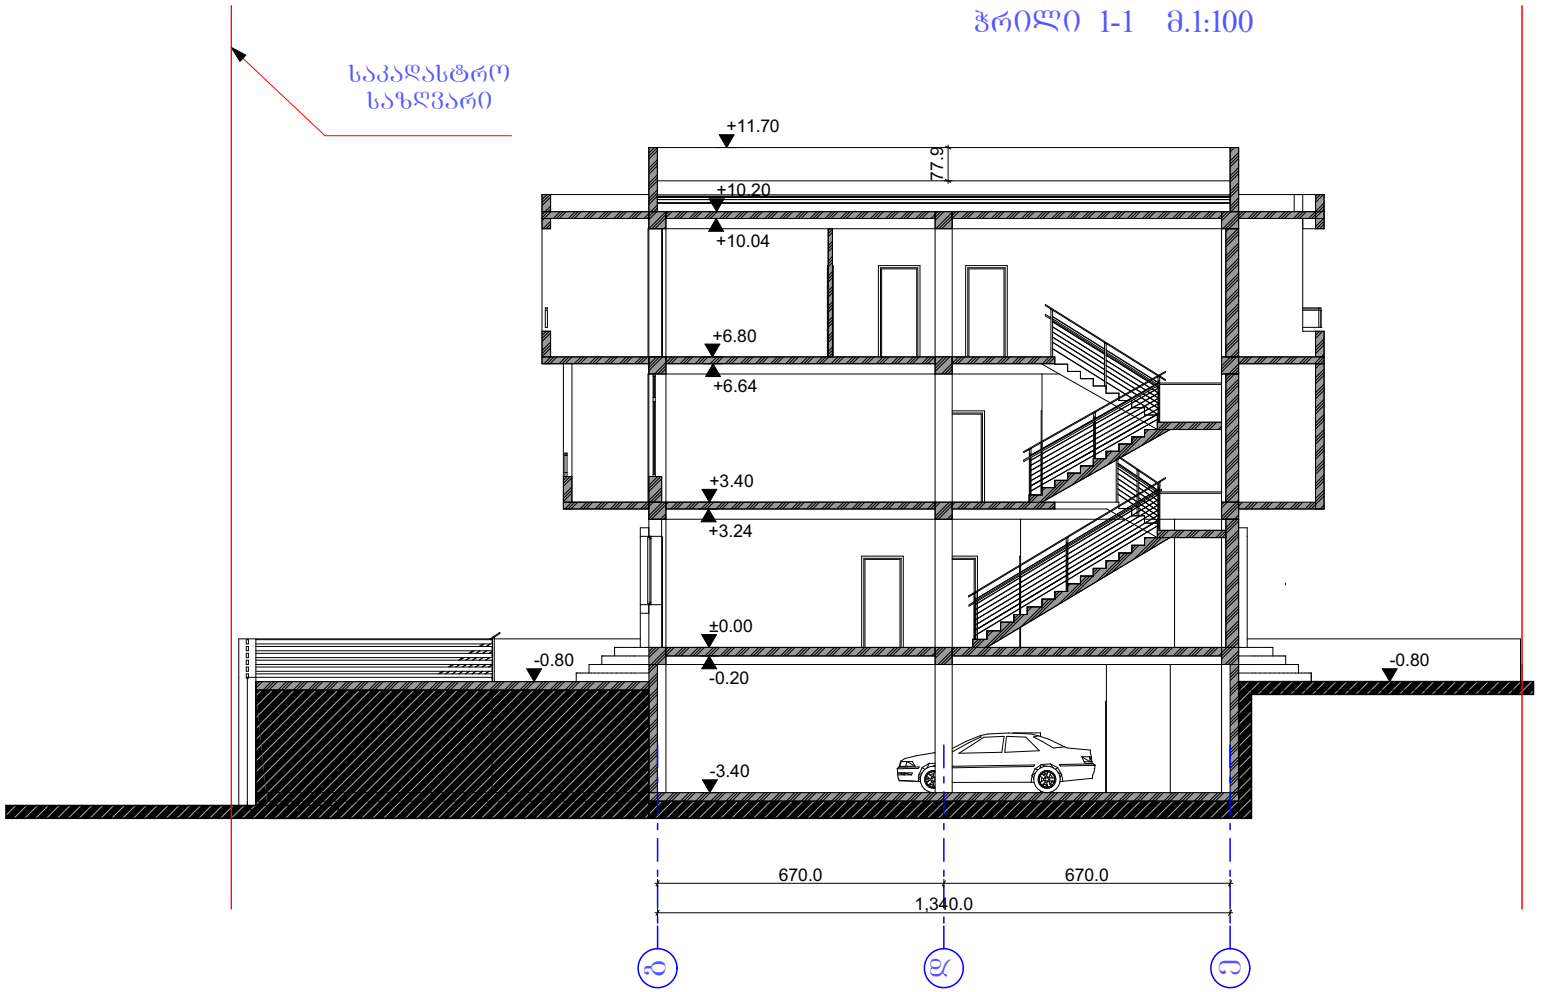

თბილისი	2018
ტექნიკურ ეკონომიური მაჩვენებლები	
ექსპლიკაცია	
მიწის ნაკვეთის საკადასტრო კოდი	
01.10.18.009.153	
დამკვეთი: "ხუსტის სამშენებლო კომპანია"	
პროექტის სახელი	
ინდივიდუალური ორსაბინაო საცხოვრებელი სახლი	

თანამდებობა	გვარი	ხელმოწერა
	ზ.ფოლელიშვილი	
	ზ.ფოლელიშვილი	

	შ.პ.ს. " ეკო ბინა" ს.კ. 405171255
მასშტაბი 1:500	ჭრილი 1-1 მ.1:100
სტადია	ფურცლის № / ფურც.
მ.პ.	A-201 / 35

ჭრილი 2-2 მ.1:100

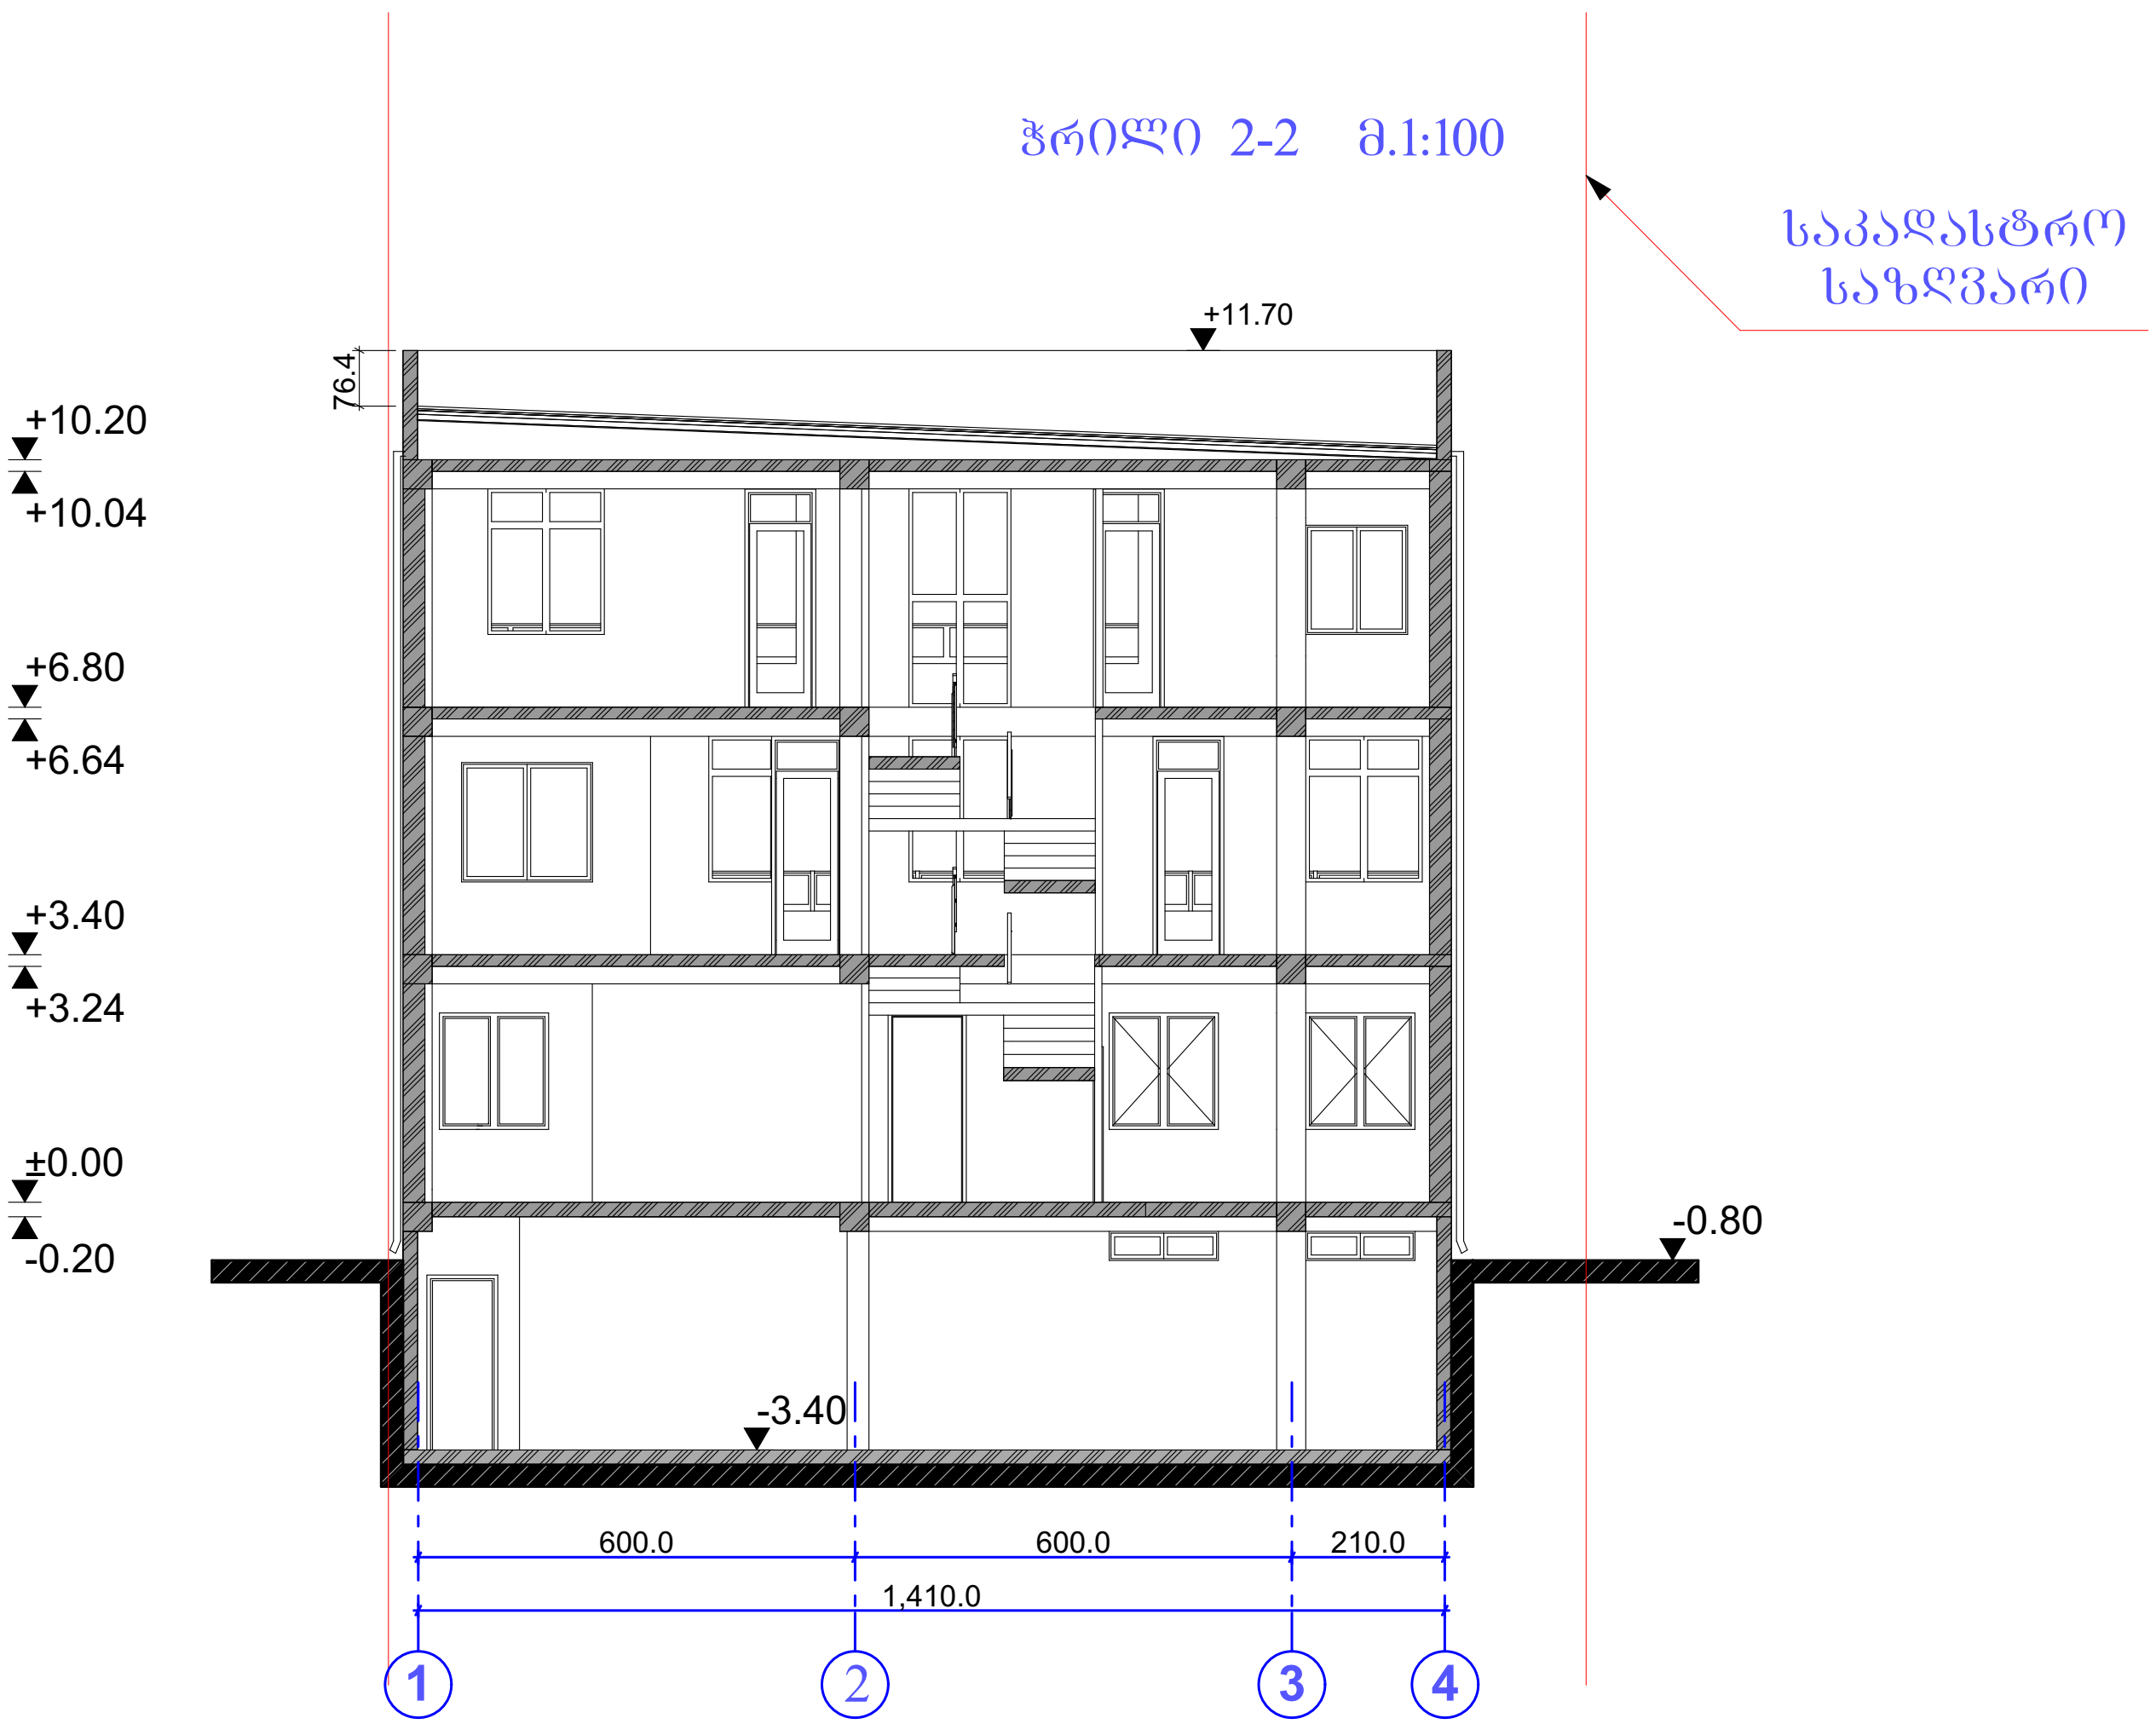

თბილისი 2018

ტექნიკურ ეკონომიური მაჩვენებლები

ექსპლიკაცია

მიწის ნაკვეთის საკადასტრო კოდი

01.10.18.009.153

დამკვეთი: "ზუასინის სამშენებლო კომპანია"

პროექტის სახელი

ინდივიდუალური ერთბინიანი საცხოვრებელი სახლი

თანამდებობა	გვარი	ხელმოწერა
დირექტორი	ზ.დოლენჯაშვილი	
ავტორი	ზ.დოლენჯაშვილი	
დაამუშავა	ზ.დოლენჯაშვილი	

შ.პ.ს. " ეკო ბინა"
ს.კ. 405171255

მასშტაბი	ჭრილი 2-2 მ. 1:100	
1:500		
სტადია	ფურცლის №	ფურცლ.
მ.პ.	A-202	35

საკადასტრო საზღვარი

ჭრილი 3-3 მ.1:100

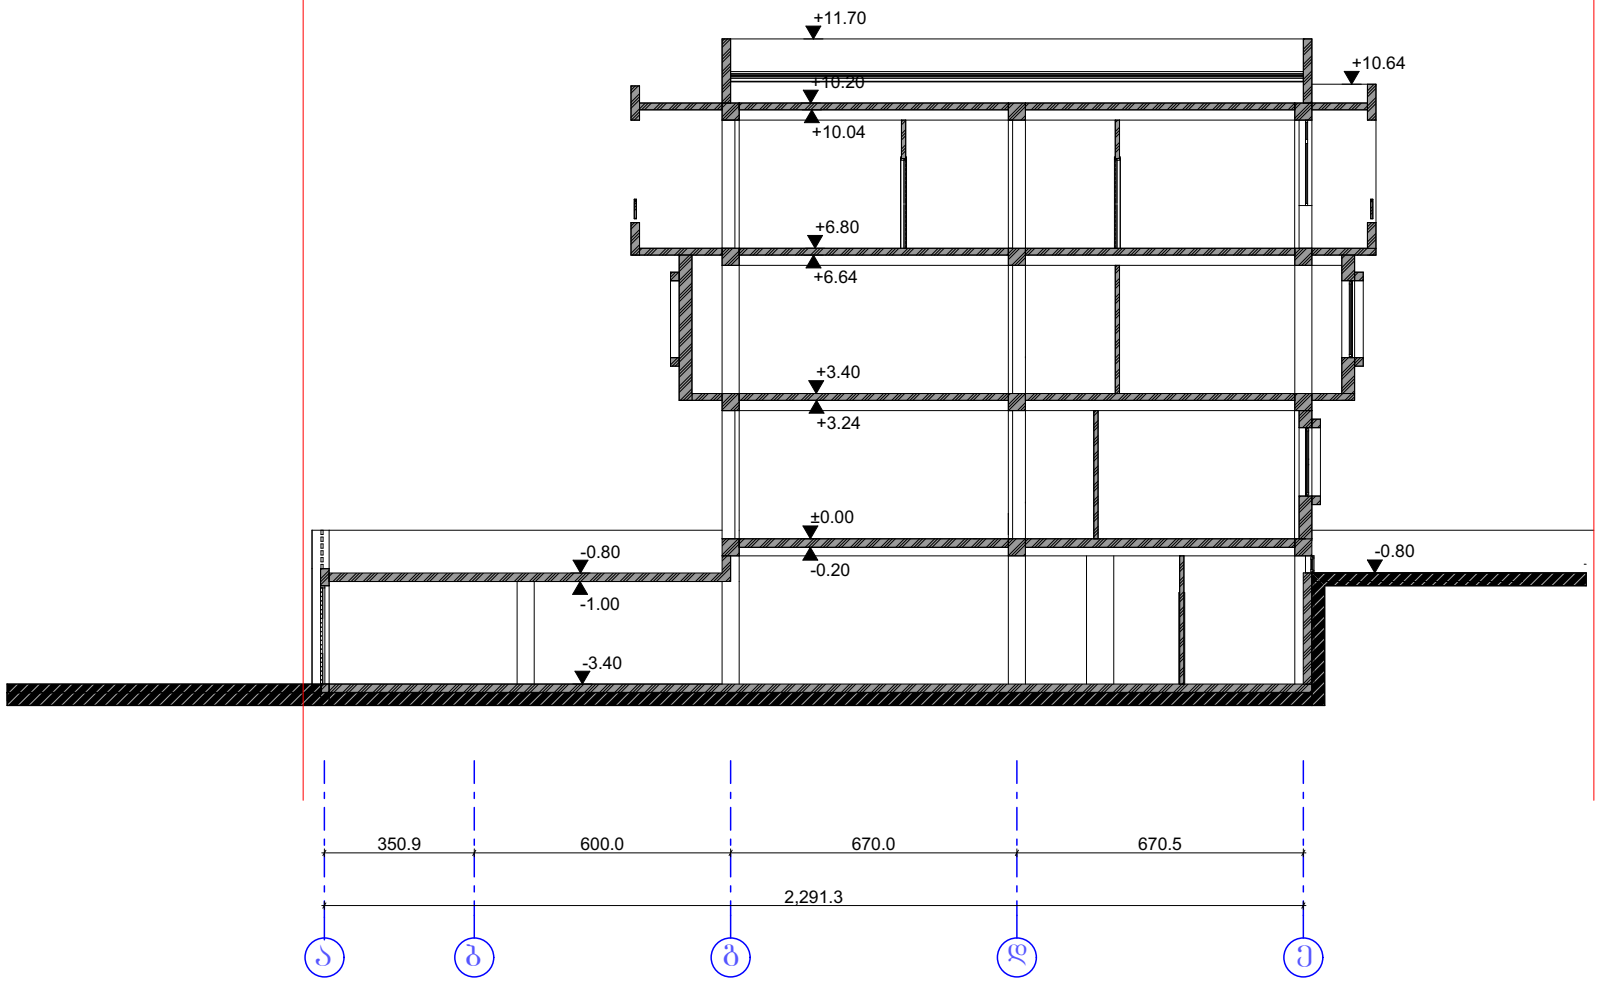

თბილისი 2018

ტექნიკურ ეკონომიური მაჩვენებლები

ექსპლიკაცია

მიწის ნაკვეთის საკადასტრო კოდი
01.10.18.009.153

დამკვეთი: "ხუთასიწის სამშენებლო კომპანია"

პროექტის სახელი
ინდივიდუალური ცოლბინიანი საცხოვრებელი სახლი

თანამდებობა	გვარი	ხელმოწერა
დირექტორი	ზედელენაშვილი	
ავტორი	ზედელენაშვილი	
დაამშავა	ზედელენაშვილი	

ECO BINA

შ.პ.ს. " ეკო ბინა"
ს.კ. 405171255

მასშტაბი	ჭრილი 3-3 მ.1:100
1:500	

სტადია	ფურცლის №	ფურცელ.
მ.პ.	A-203	35