ჭრილი 1-1
მ. 1:100

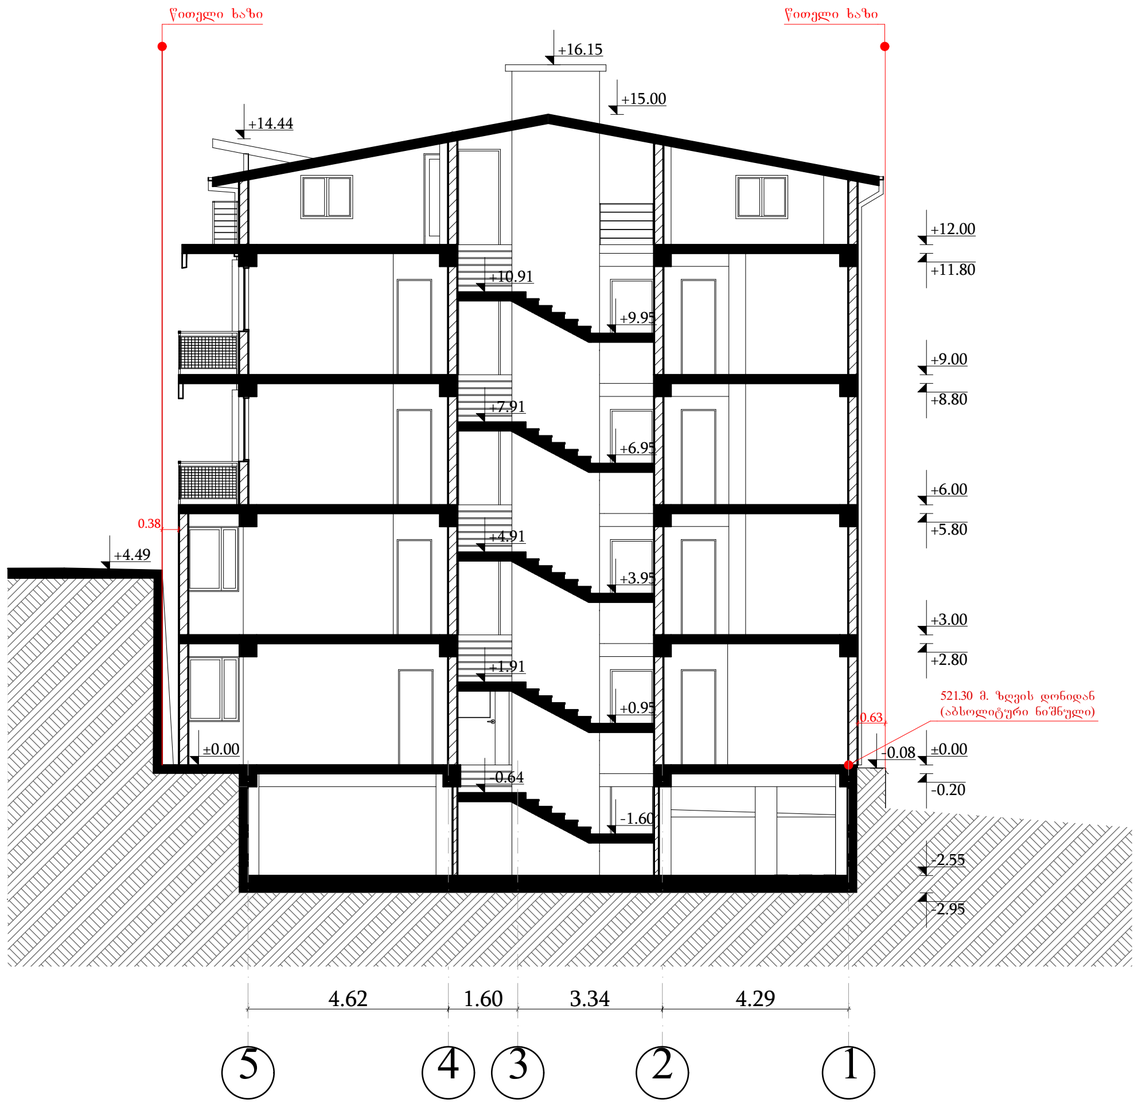

პროექტის სახელი			დამკვეთი	შ.პ.ს. "თნ დეველოპერი"		მასშტაბი	ნახაზის დასახელება	
მრავალბინიანი საცხოვრებელი სახლი			მისამართი	ქ.თბილისი, ჟუჩა ბამრეკლის №37				
მისამართი	ს/კ	შუნძიშური ზონა						
ქ.თბილისი, ჟუჩა ბამრეკლის, №37	01.14.02.025.140	სზ-3	მთანამდებობა	გვარი		1:100		
			დირექტორი	ვ.თოხაძე				
			არქიტორი	გ.თოხაძე				
სტადია			შემსრულებელი	გ.თოხაძე		სტადია	შრომლის №	შრომლები
მ.პ.						მ.პ.		

ს/კ 205196321

შ.პ.ს. "არტფაქტი"

L.T.D. "ARTFACT"

ჭრილი 2-2
მ. 1:100

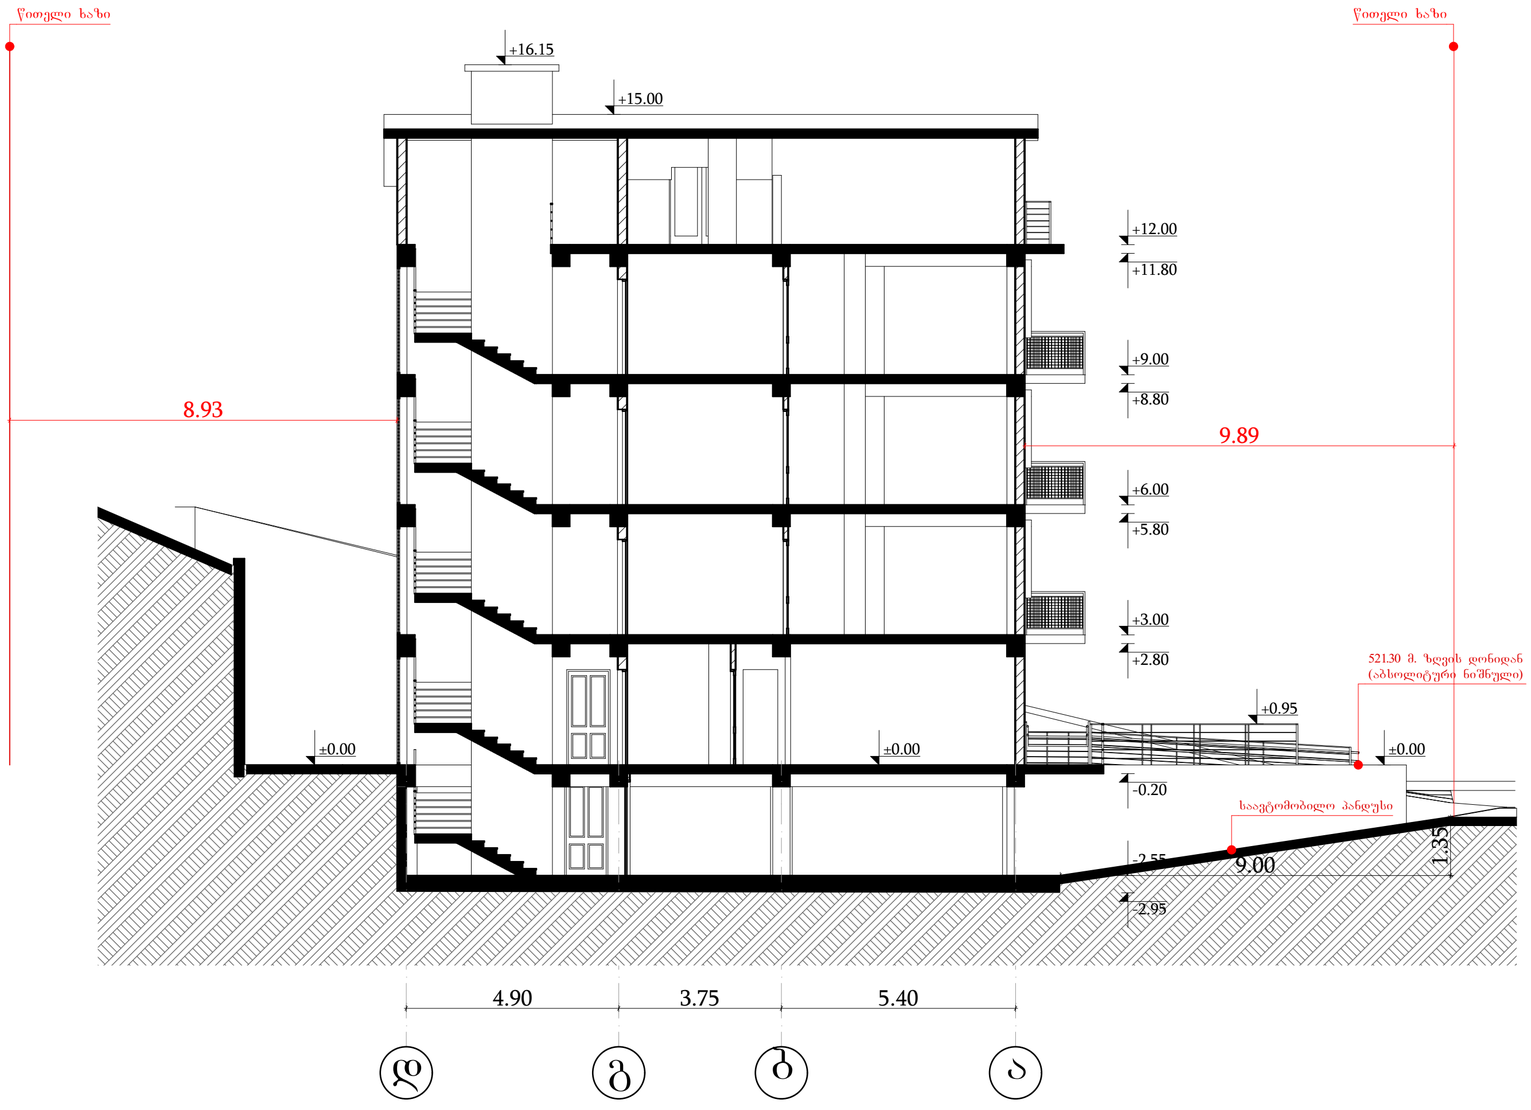

პროექტის სახელი			დამკვეთი	შ.პ.ს. "თნ დეველოპერი"		მასშტაბი	ნახაზის დასახელება	
მრავალბინიანი საცხოვრებელი სახლი			მისამართი	ქ.თბილისი, ჟშა ბამრეკლის №37				
მისამართი	ს/კ	შუნტირული ზონა						
ქ.თბილისი, ჟშა ბამრეკელის, №37	01.14.02.025.140	სზ-3	თანამდებობა	გვარი		1:100		
			დირექტორი	ვ.თოხაძე				
			არ.პატრონი	გ.თოხაძე				
სტადია			შემსრულებელი	გ.თოხაძე		სტადია	ფურცლის №	ფურცლები
მ.პ.						მ.პ.		

ს/კ 205196321

შ.პ.ს. "არტფაქტი"

L.T.D. "ARTFACT"