ფასადი 1-5 ღერძებს შორის
მ. 1:100



პროექტის სახელი			დამკვეთი	შ.პ.ს. "თნ დეველოპერი"		მასშტაბი	ნახაზის დასახელება	
მრავალბინიანი საცხოვრებელი სახლი			მისამართი	ქ.თბილისი, ქუჩა გამრეკლის №37				
მისამართი	ს/კ	ფუნქციური ზონა						
ქ.თბილის, ქუჩა გამრეკელის, №37	01.14.02.025.140	სზ-3	თანამდებობა	გვარი		1:100		
			დირექტორი	გ.თოხაძე				
			პრ.ავტორი	გ.თოხაძე				
სტადია			შემსრულებელი	გ.თოხაძე		სტადია	ფურცლის №	ფურცლები
მ.პ.						მ.პ.		

ს/კ 205196321

შ.პ.ს. "არტფაქტი"

L.T.D. "ARTFACT"

ფასადი 5-1 ღერძებს შორის
მ. 1:100

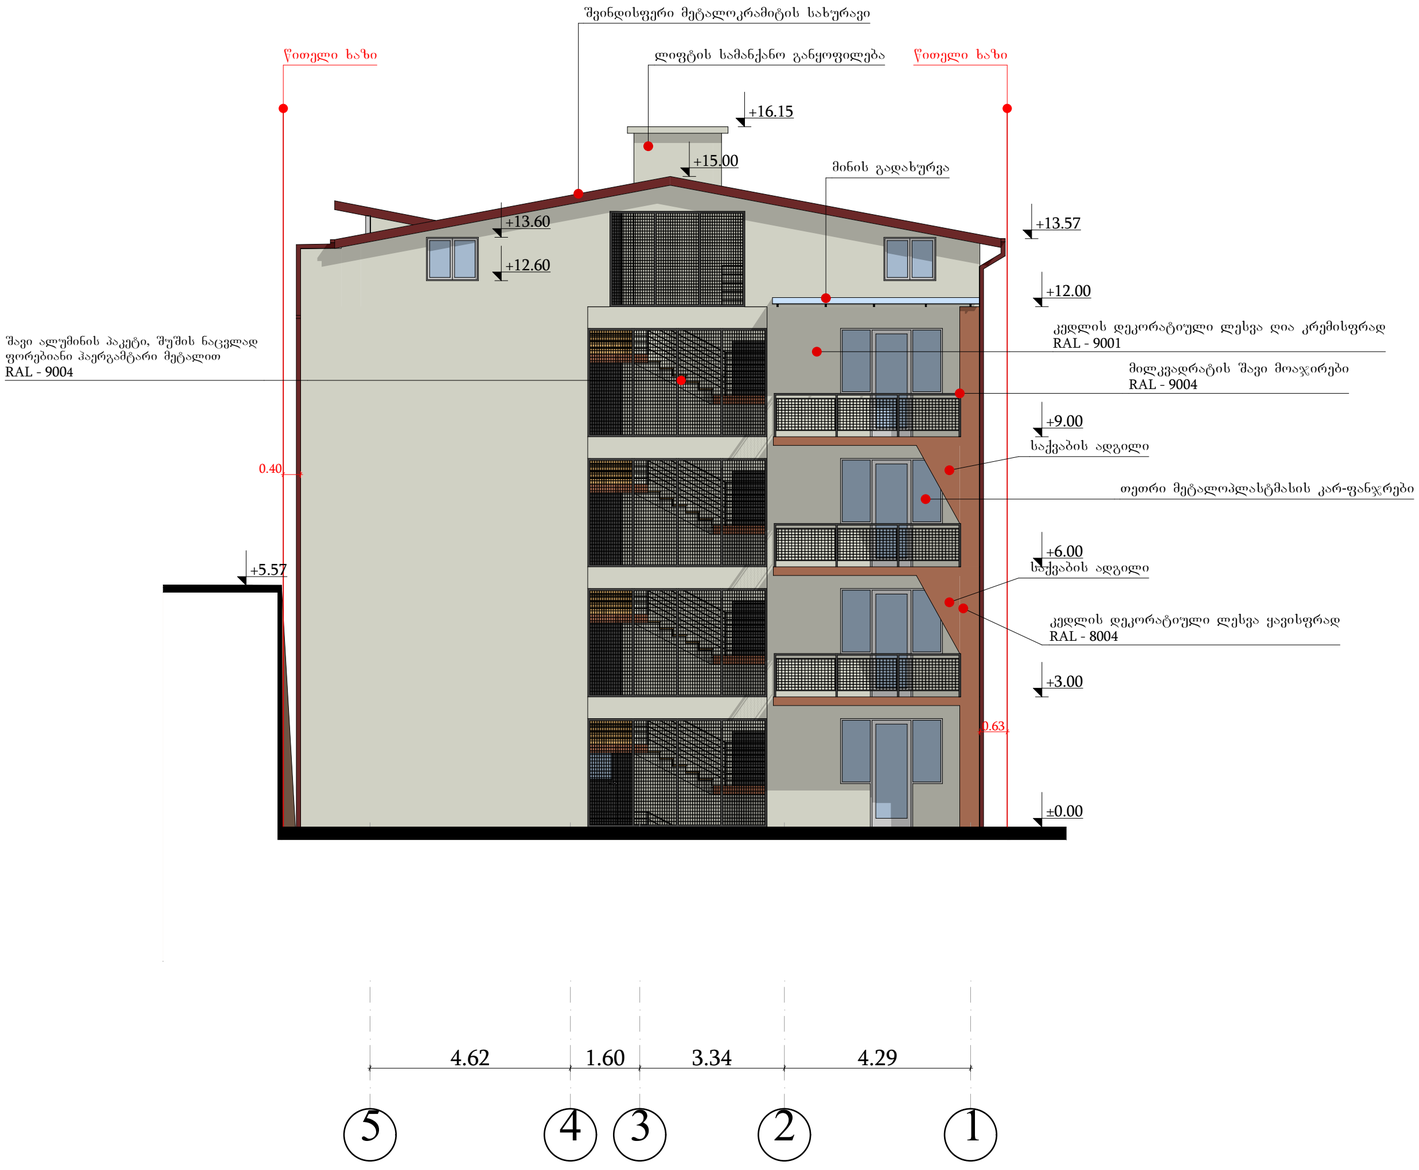

პროექტის სახელი				დამკვეთი	შ.პ.ს. "თნ დეველოპერი"		მასშტაბი	ნახაზის დასახელება
მრავალბინიანი საცხოვრებელი სახლი				მისამართი	ქ.თბილისი, ჭუბა ბამრეკლის №37			
მისამართი	ს/კ	შუნძციური ზონა						
ქ.თბილისი, ჭუბა ბამრეკელის, №37	01.14.02.025.140	სზ-3	თანამდებობა		გვარი		1:100	
			დირექტორი		ვ.თოხაძე			
			პრაქტორი		გ.თოხაძე			
სტადია			შემსრულებელი		გ.თოხაძე		სტადია	ფურცლის № / ფურცლები
მ.პ.							მ.პ.	

ს/კ 205196321

შ.პ.ს. "არტფაქტი"

L.T.D. "ARTFACT"

ფასადი ა-დ ღერძებს შორის
მ. 1:100

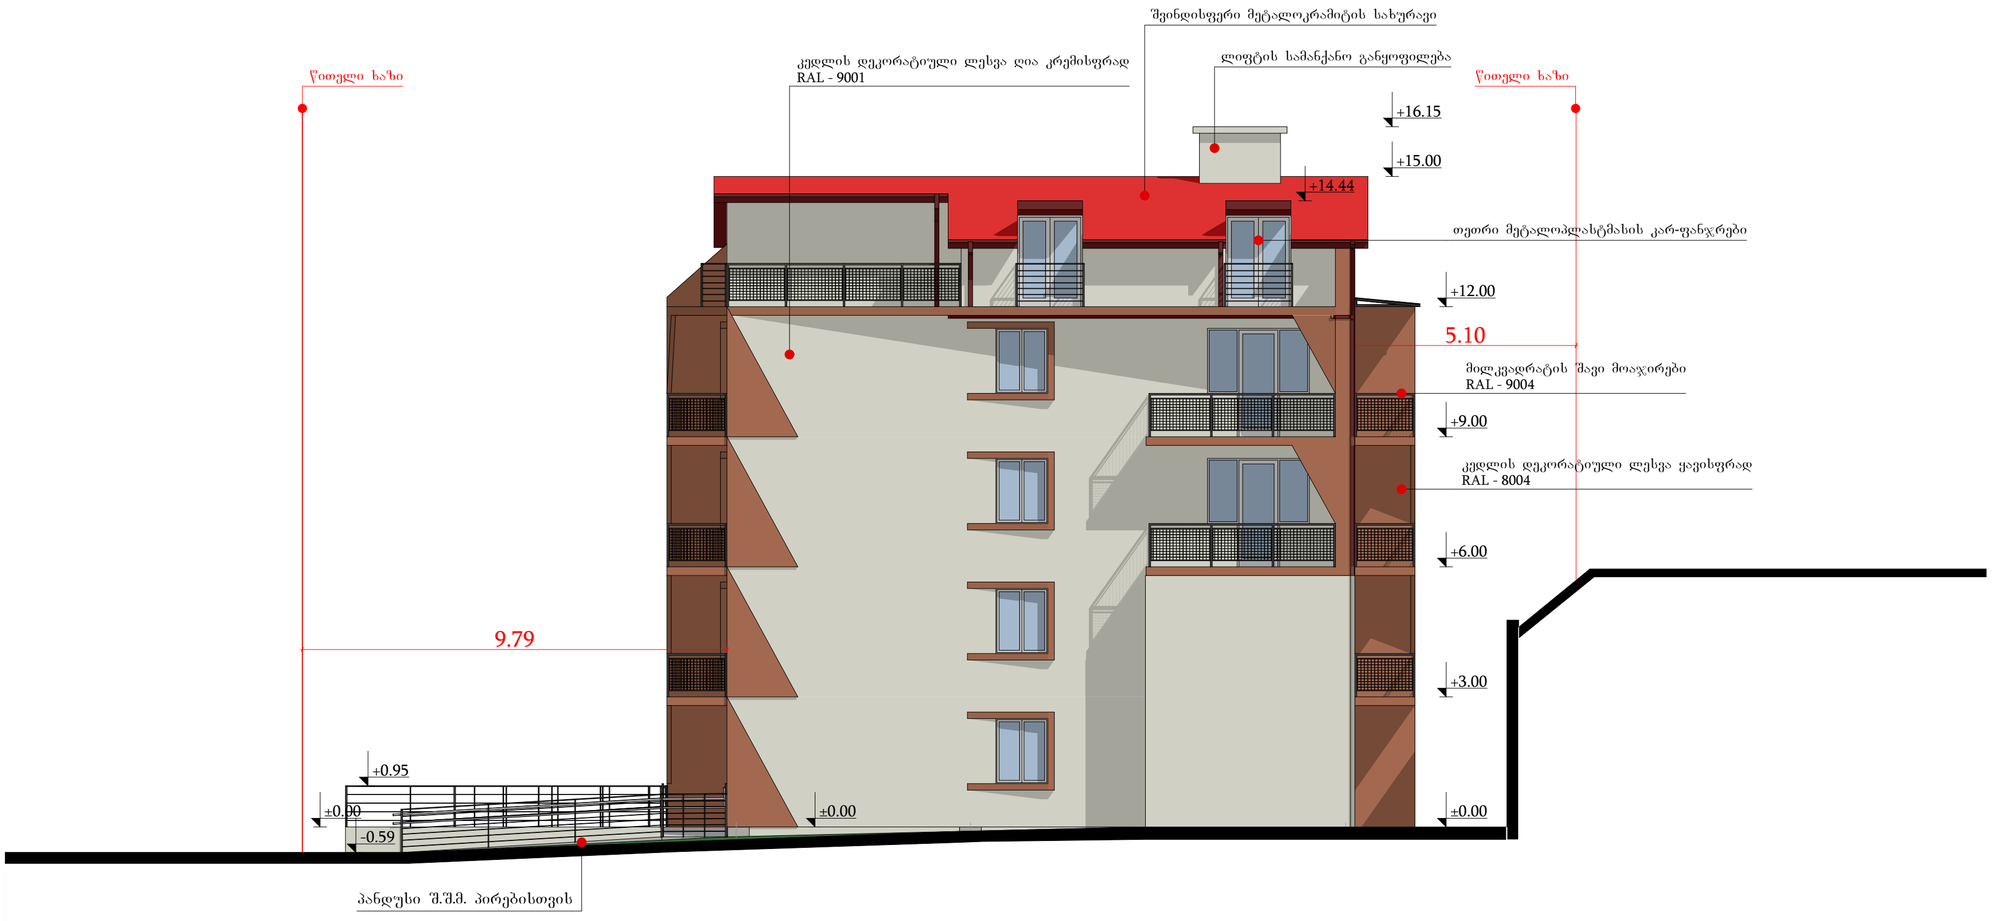

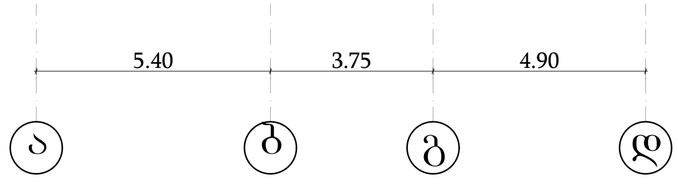

პროექტის სახელი			დამკვეთი	შ.პ.ს. "თნ დეველოპერი"		მასშტაბი	ნახაზის დასახელება	
მრავალბინიანი საცხოვრებელი სახლი			მისამართი	ქ.თბილისი, ჟენა ბამრეკლის №37				
მისამართი	ს/კ	შენქციური ზონა						
ქ.თბილისი, ჟენა ბამრეკლის, №37	01.14.02.025.140	სზ-3	თანამდებობა	გვარი		1:100		
			დირექტორი	ვ.თოხაძე				
			არ.პატრონი	გ.თოხაძე				
სტადია			შემსრულებელი	გ.თოხაძე		სტადია	ფურცლის №	ფურცლები
მ.პ.						მ.პ.		

ს/კ 205196321

შ.პ.ს. "არტფაქტი"

L.T.D. "ARTFACT"

ფასადი დ-ა ღერძებს შორის
მ. 1:100

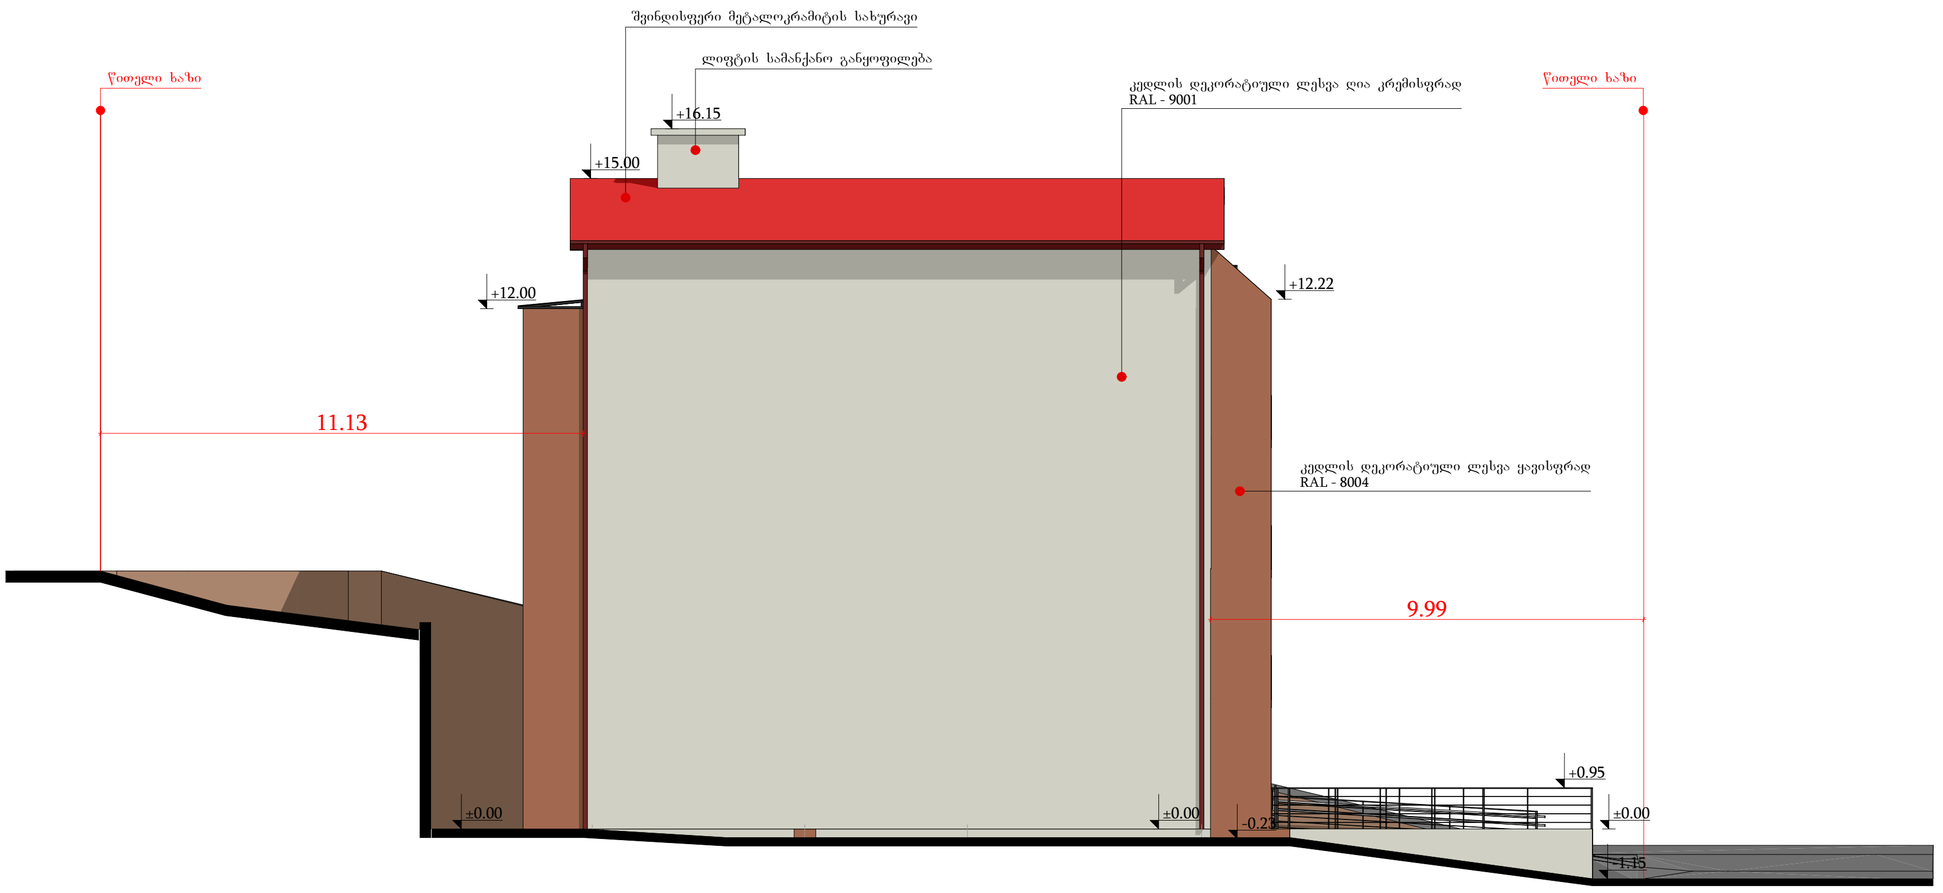

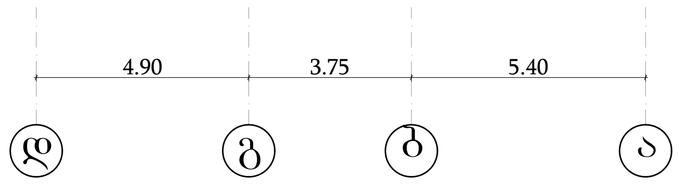

პროექტის სახელი				დამკვეთი	შ.პ.ს. "თნ დეველოპერი"		მასშტაბი	ნახაზის დასახელება	
მრავალბინიანი საცხოვრებელი სახლი				მისამართი	ქ.თბილისი, ჟშნა ბამრეკლის №37				
მისამართი	ს/კ	შუნძღუშრი ზონა							
ქ.თბილისი, ჟშნა ბამრეკლის, №37	01.14.02.025.140	სზ-3		თანამდებობა	გვარი		1:100		
				დირექტორი	ვ.თოხაძე				
				არქიტექტორი	გ.თოხაძე				
სტადია			შემსრულებელი		გ.თოხაძე		სტადია	ფურცლის №	ფურცლები
მ.პ.							მ.პ.		

ს/კ 205196321

შ.პ.ს. "არტფაქტი"

L.T.D. "ARTFACT"