სხივის გენ. გეგმა
მ. 1:250

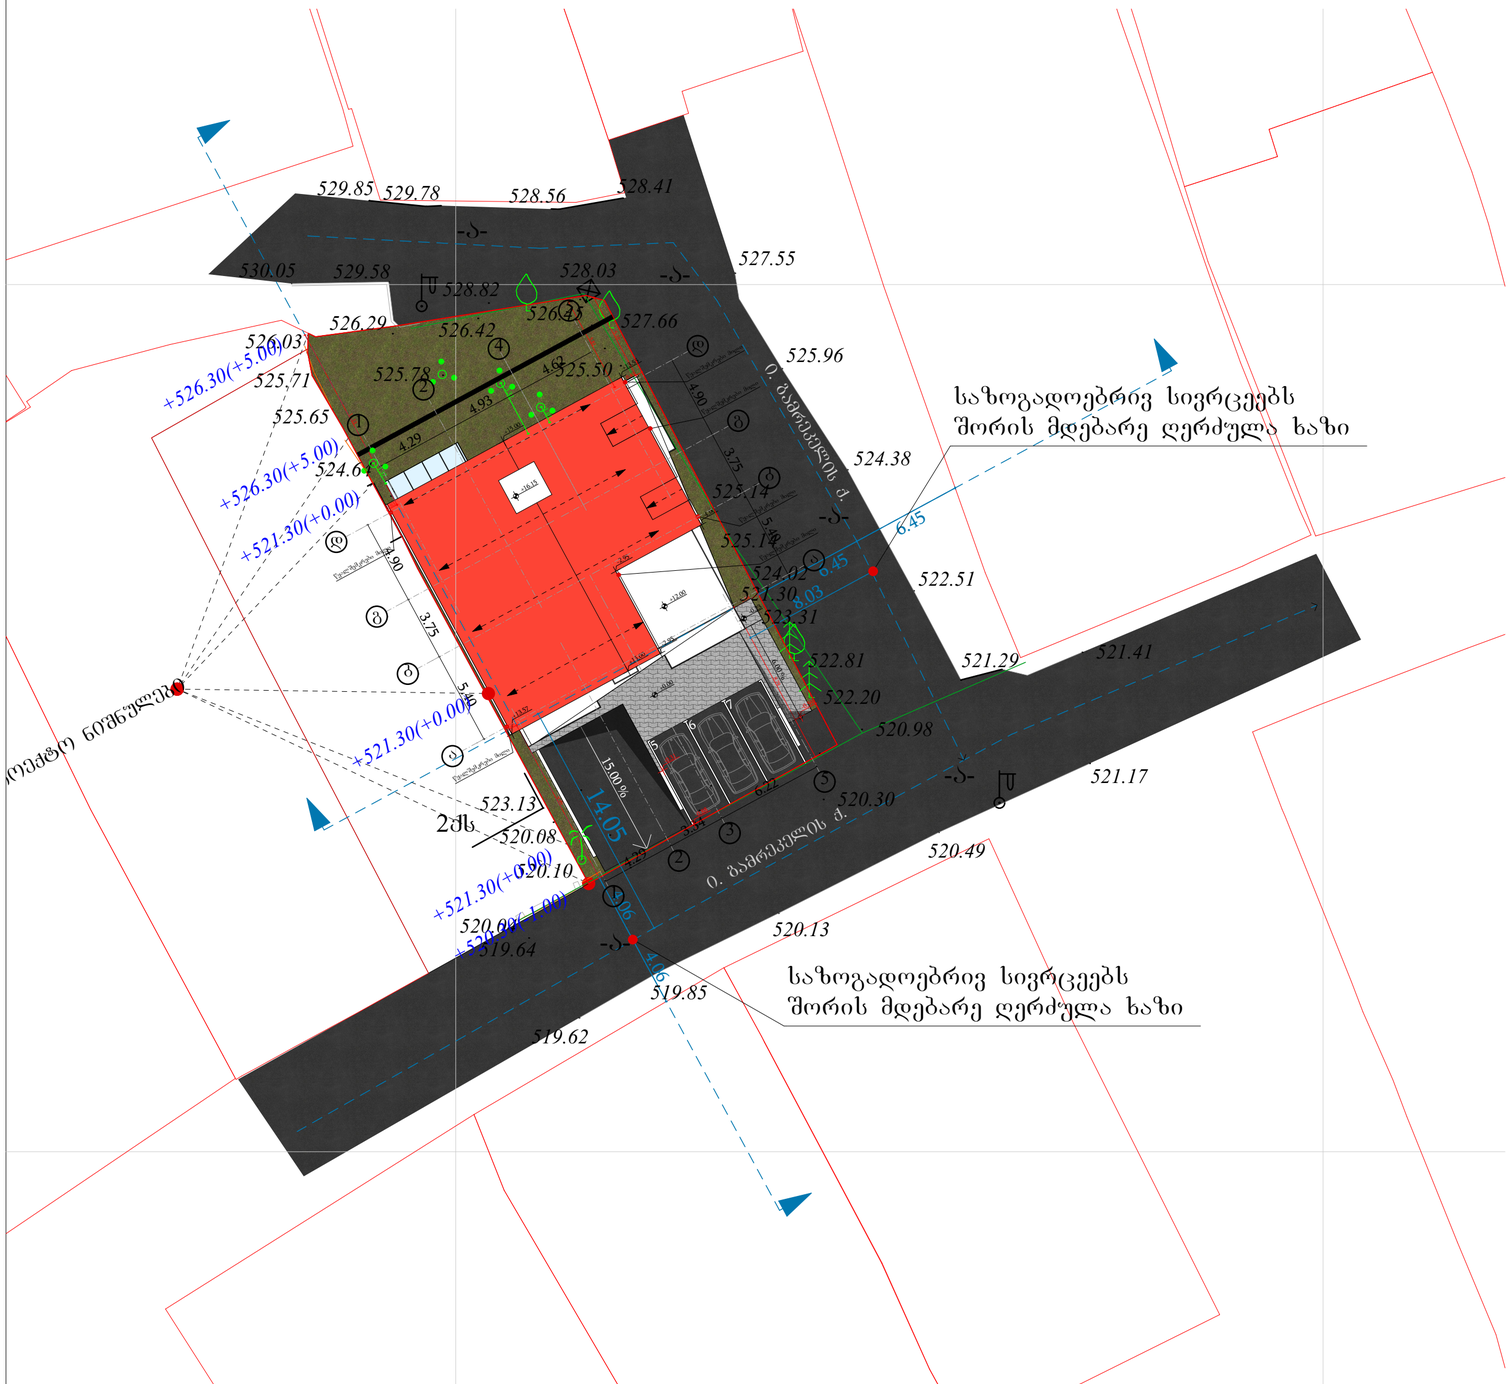

პირობითი აღნიშვნები:

- საპროექტო შენობა
- შიდა ეზო
- გამწვანება
- ასფ. გზები
- წითელი ხაზები

ღერძული ხაზები აღებულია ნაკვეთებს შორის ყველაზე ვიწრო ადგილებში

პროექტის სახელი			დამკვეთი	შ.პ.ს. "თნ დეველოპერი"		მასშტაბი	ნახაზის დასახელება		ს/კ 205196321
მრავალბინიანი საცხოვრებელი სახლი			მისამართი	ქ.თბილისი, ჭუბა გამრეკლის №37					
მისამართი	ს/კ	ფუნქციური ზონა							
ქ.თბილისი, ჭუბა გამრეკელის, №37	01.14.02.025.140	სზ-3	თანამდებობა	გვარი					
			დირექტორი	ვ.თოხაძე					
			პრ.არქიტორი	გ.თოხაძე					
სტადია			შემსრულებელი	გ.თოხაძე		სტადია	ფურცლის №	ფურცლები	
მ.პ.						მ.პ.			

შ.პ.ს. "არტფაქტი"
L.T.D. "ARTFACT"

სხივის სქემები
მ. 1:200

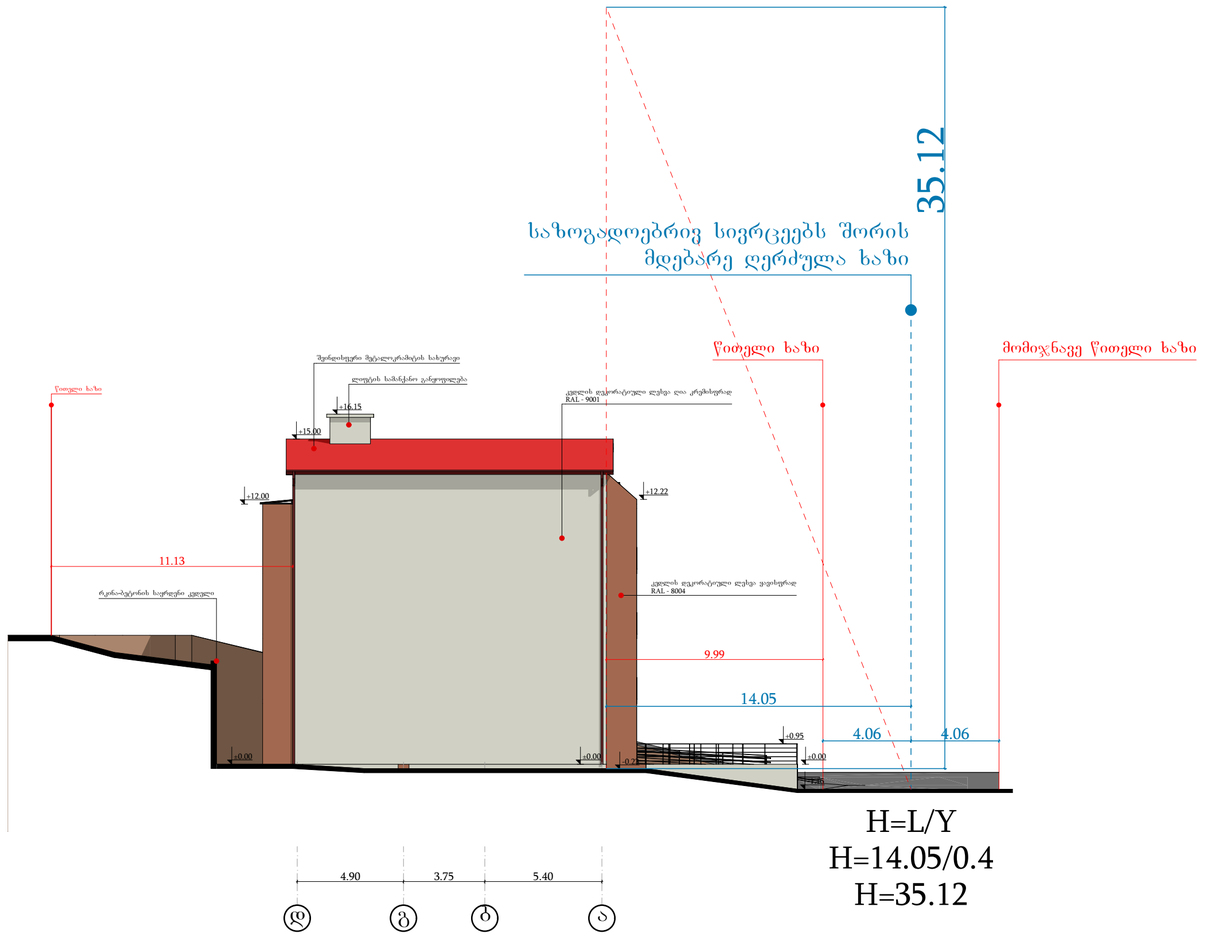

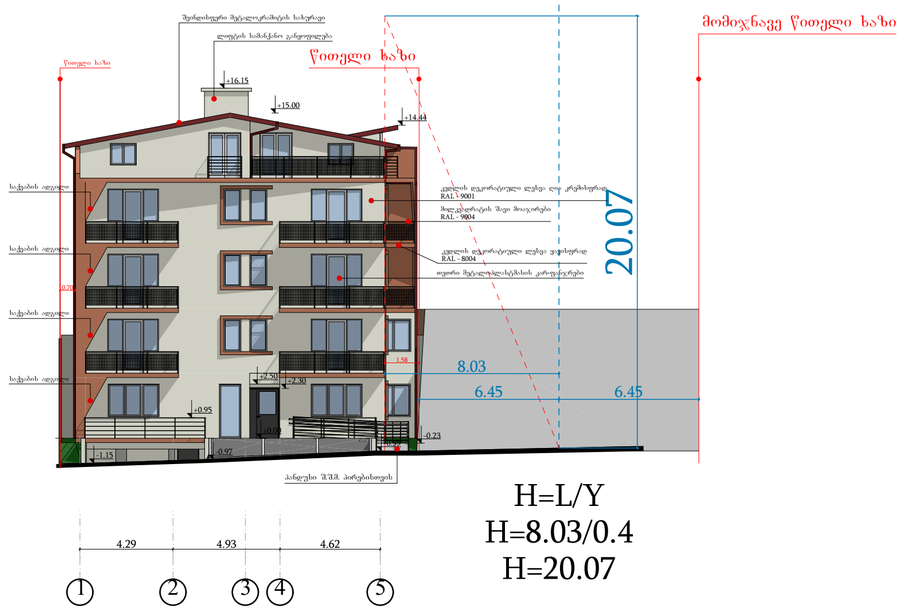

ღერძულა ხაზები აღებულია ნაკვეთებს შორის ყველაზე ვიწრო ადგილებში

პროექტის სახელი			დამკვეთი	შ.პ.ს. "თნ დეველოპერი"		მასშტაბი	ნახაზის დასახელება	
მრავალბინიანი საცხოვრებელი სახლი			მისამართი	ქ.თბილისი, ჭუბა ბამრეკლის №37				
მისამართი	ს/კ	ზუნქციური ზონა						
ქ.თბილისი, ჭუბა ბამრეკლის, №37	01.14.02.025.140	სზ-3	თანამდებობა	გვარი		1:100		
			დირექტორი	ვ.თოხაძე				
			არ.პატორი	გ.თოხაძე				
სტადია			შემსრულებელი	გ.თოხაძე		სტადია	ფურცლის №	ფურცლები
მ.პ.						მ.პ.		

ს/კ 205196321

შ.პ.ს. "არტფაქტი"

L.T.D. "ARTFACT"