PRODUCED BY AN AUTODESK EDUCATIONAL PRODUCT

გენგეგმა

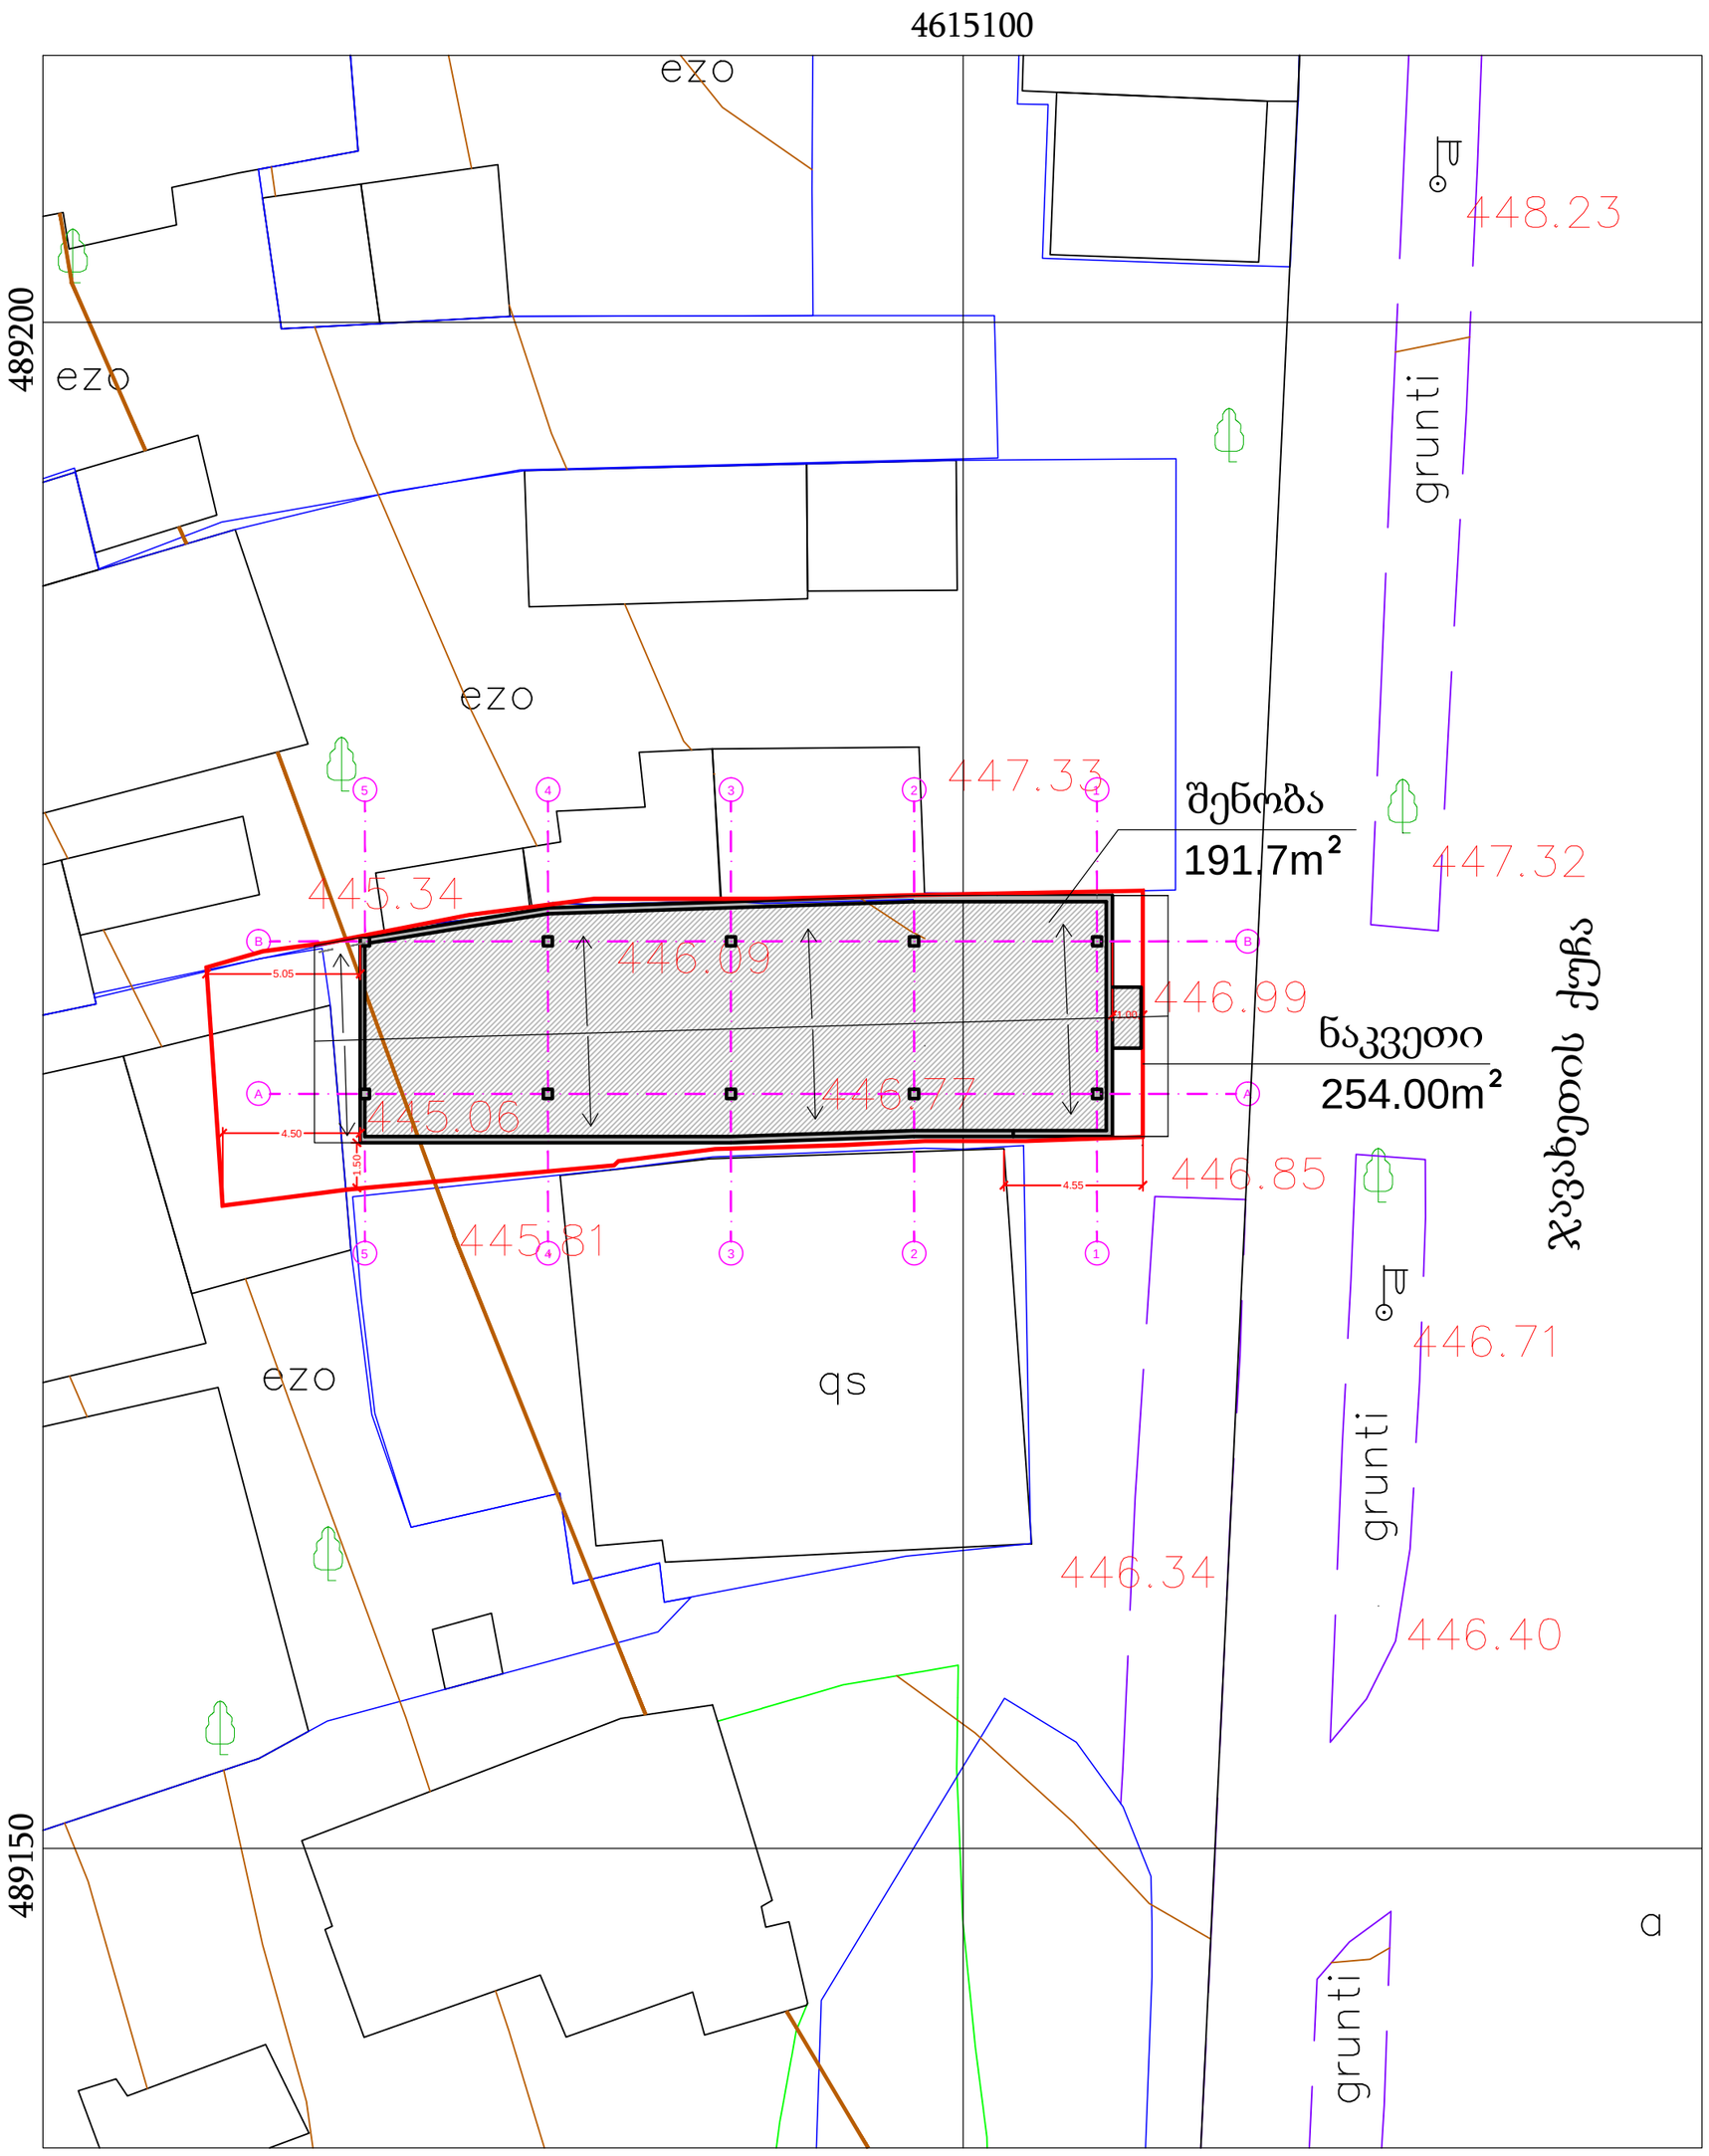

შენობის საზღვარი

სახურავის საზღვარი

მიწის ნაკვეთის საკადასტრო საზღვარი

საერთაშორისო სისტემის კოორდინატები

C.B.C CAUCASIAN BUILDING COMPANY კავკასიის სამშენებლო კომპანია	პროექტის დასახელება: სავაჭრო ობიექტი
დირექტორი: ლ. მაჭარაშვილი	ობიექტის მისამართი: ქ. თბილისი, ჯავახეთის ქუჩა N 14
მთ. არქიტექტორი:	ნახაზის სახელწოდება: გენგეგმა — მასშტაბი: 1:200
პრ. ავტორი:	
დამკვეთი: შპს ''ინვესტ - 4''	პროექტის სტადია: — ფურცელი: A 01 — ფურცლები: ფ - 13 — თარიღი: 11/11/2012 წ.

PRODUCED BY AN AUTODESK EDUCATIONAL PRODUCT
PRODUCED BY AN AUTODESK EDUCATIONAL PRODUCT
PRODUCED BY AN AUTODESK EDUCATIONAL PRODUCT