

PRODUCED BY AN AUTODESK EDUCATIONAL PRODUCT

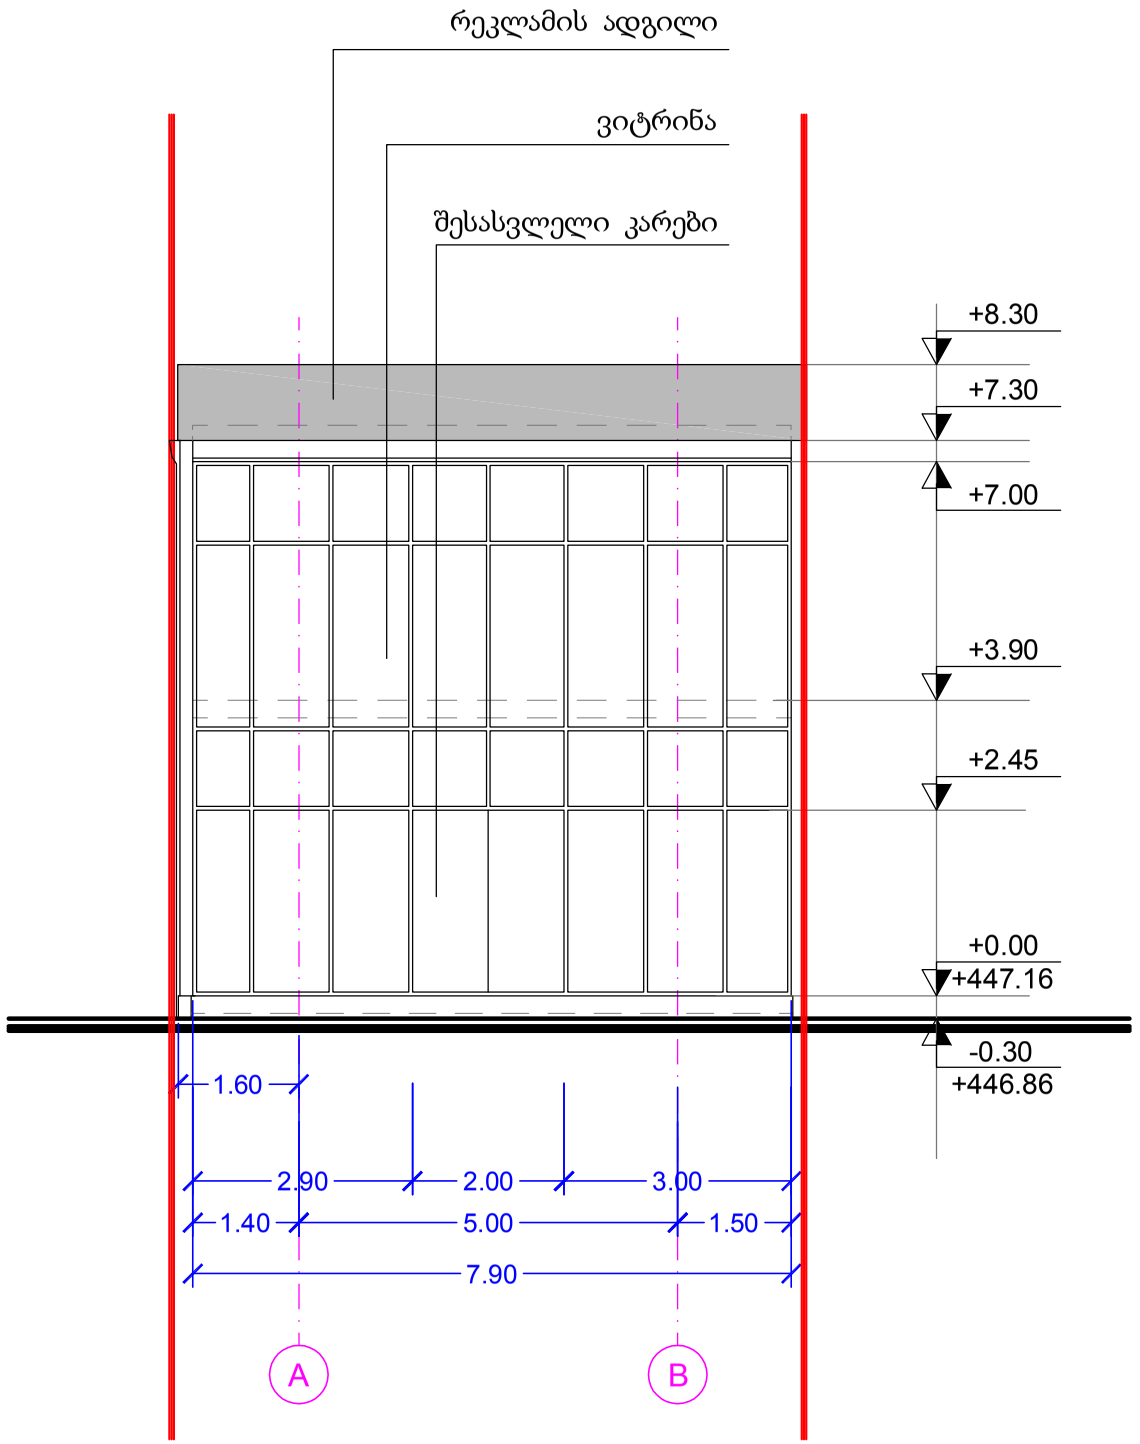

ფასადი A-B ღერძებში

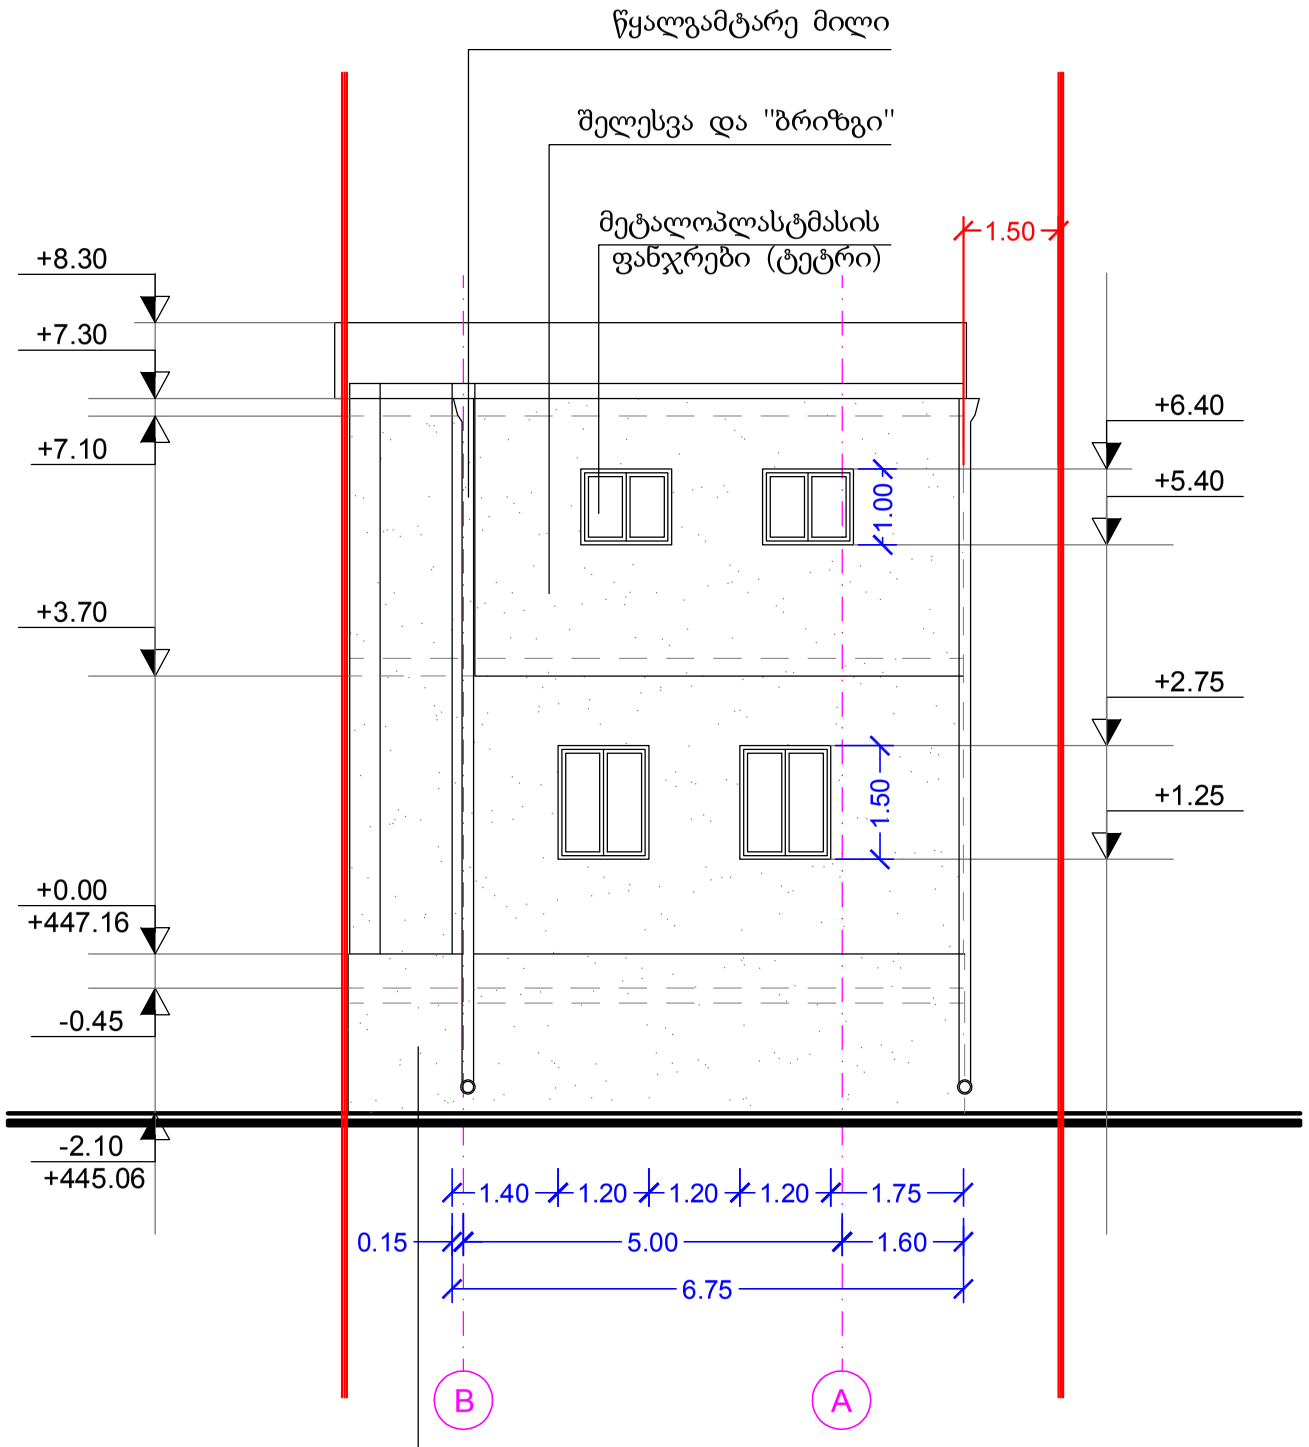

ფასადი B-A ღერძებში


მიწის ნაკვეთის
საკადასტრო საზღვარი

C.B.C CAUCASIAN BUILDING COMPANY კავკასიის სამშენებლო კომპანია		პროექტის დასახელება: სავაჭრო ცენტრი	
დირექტორი:	ლ. მაჭარაშვილი	ობიექტის მისამართი: ქ. თბილისი, ჯავახეთის ქ. N 14	
მთ. არქიტექტორი:		ნახაზის სახელწოდება: ფასადი A-B და B-A ღერძებში	მასშტაბი: 1:50
პრ. ავტორი:	ე. ლიპირიდი		
დამკვეთი:	შპს "ინვესტ-4"	პროექტის სტადია	ფურცელი A07 / ფურცლები ფ - 13 / თარიღი: 11/11/2012 წ.

PRODUCED BY AN AUTODESK EDUCATIONAL PRODUCT

PRODUCED BY AN AUTODESK EDUCATIONAL PRODUCT

ფასადი 1-2-3-4-5 ღერძებში

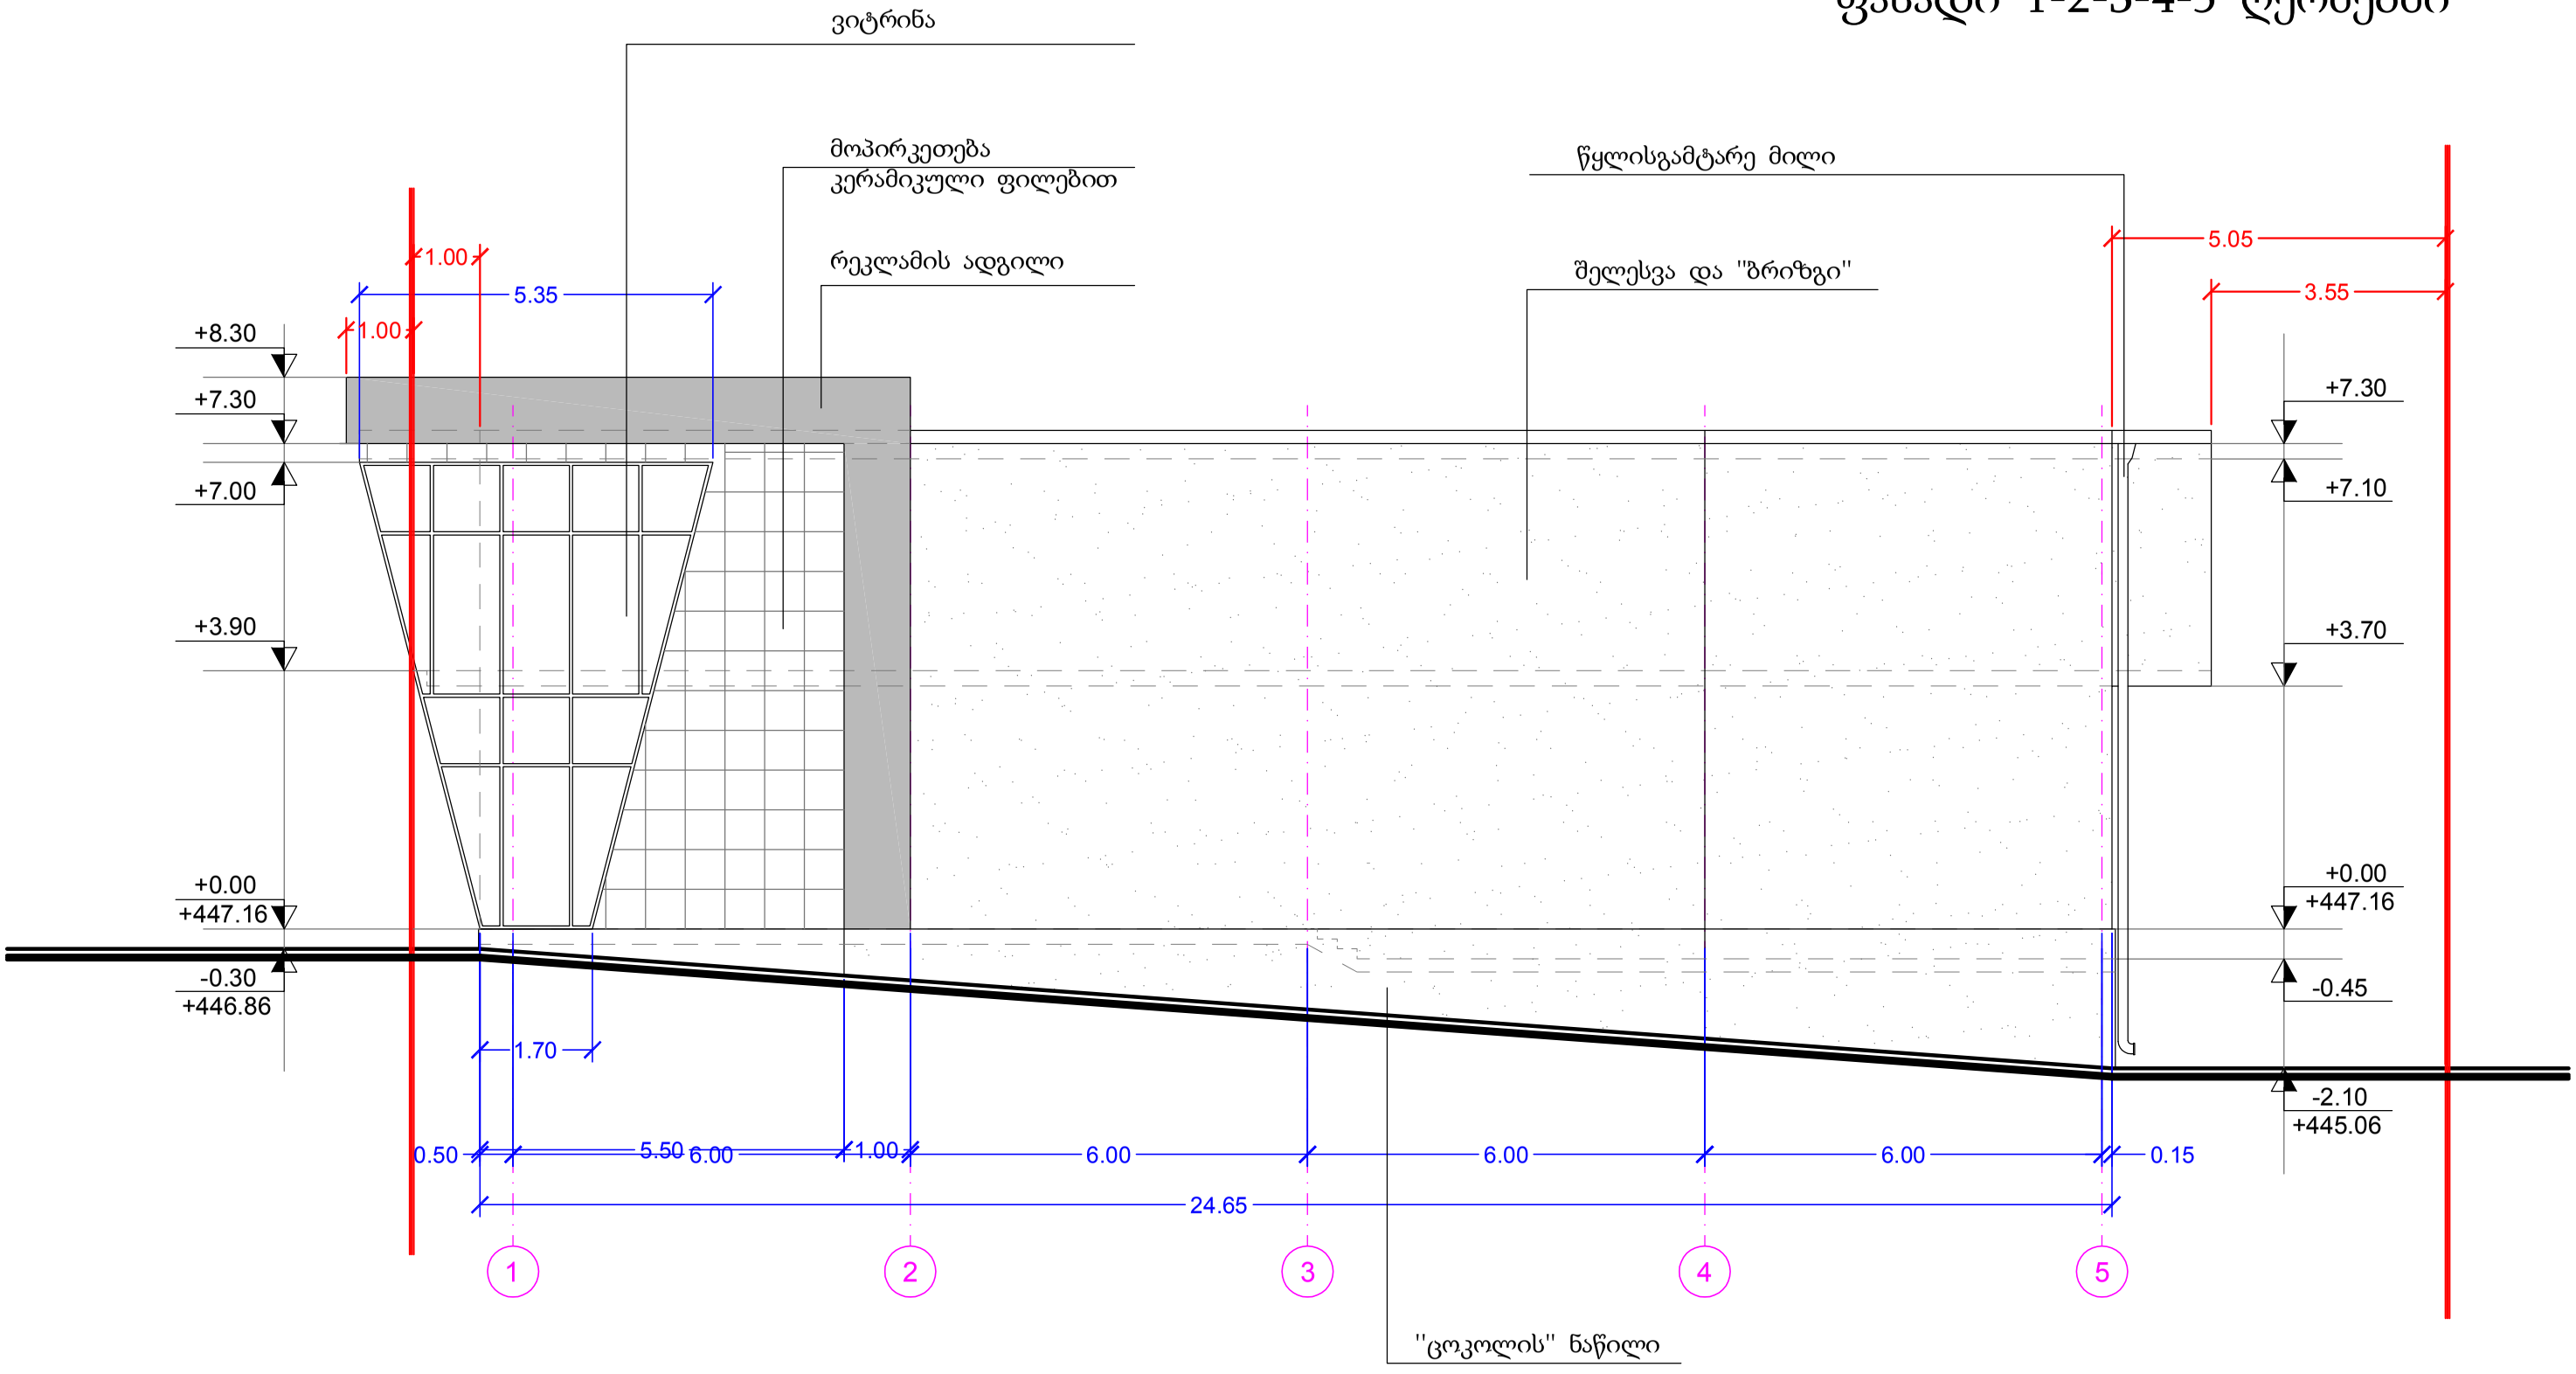


მიწის ნაკვეთის საკადასტრო საზღვარი

C.B.C CAUCASIAN BUILDING COMPANY კავკასიის სამშენებლო კომპანია	პროექტის დასახელება: სავაჭრო ცენტრი
დირექტორი: ლ. მაჭარაშვილი	ობიექტის მისამართი: ქ. თბილისი, ჯავახეთის ქ. N 14
მთ. არქიტექტორი:	ნახაზის სახელწოდება: ფასადი 1-2-3-4-5 ღერძებში — მასშტაბი: 1:50
პრ. ავტორი: ე. ლიპირიდი	პროექტის სტადია — ფურცელი A05 — ფურცლები ფ - 13 — თარიღი: 11/11/2012 წ.
დამკვეთი: შპს "ინვესტ-4"	

PRODUCED BY AN AUTODESK EDUCATIONAL PRODUCT

PRODUCED BY AN AUTODESK EDUCATIONAL PRODUCT

ფასადი 5-4-3-2-1 ღერძებში

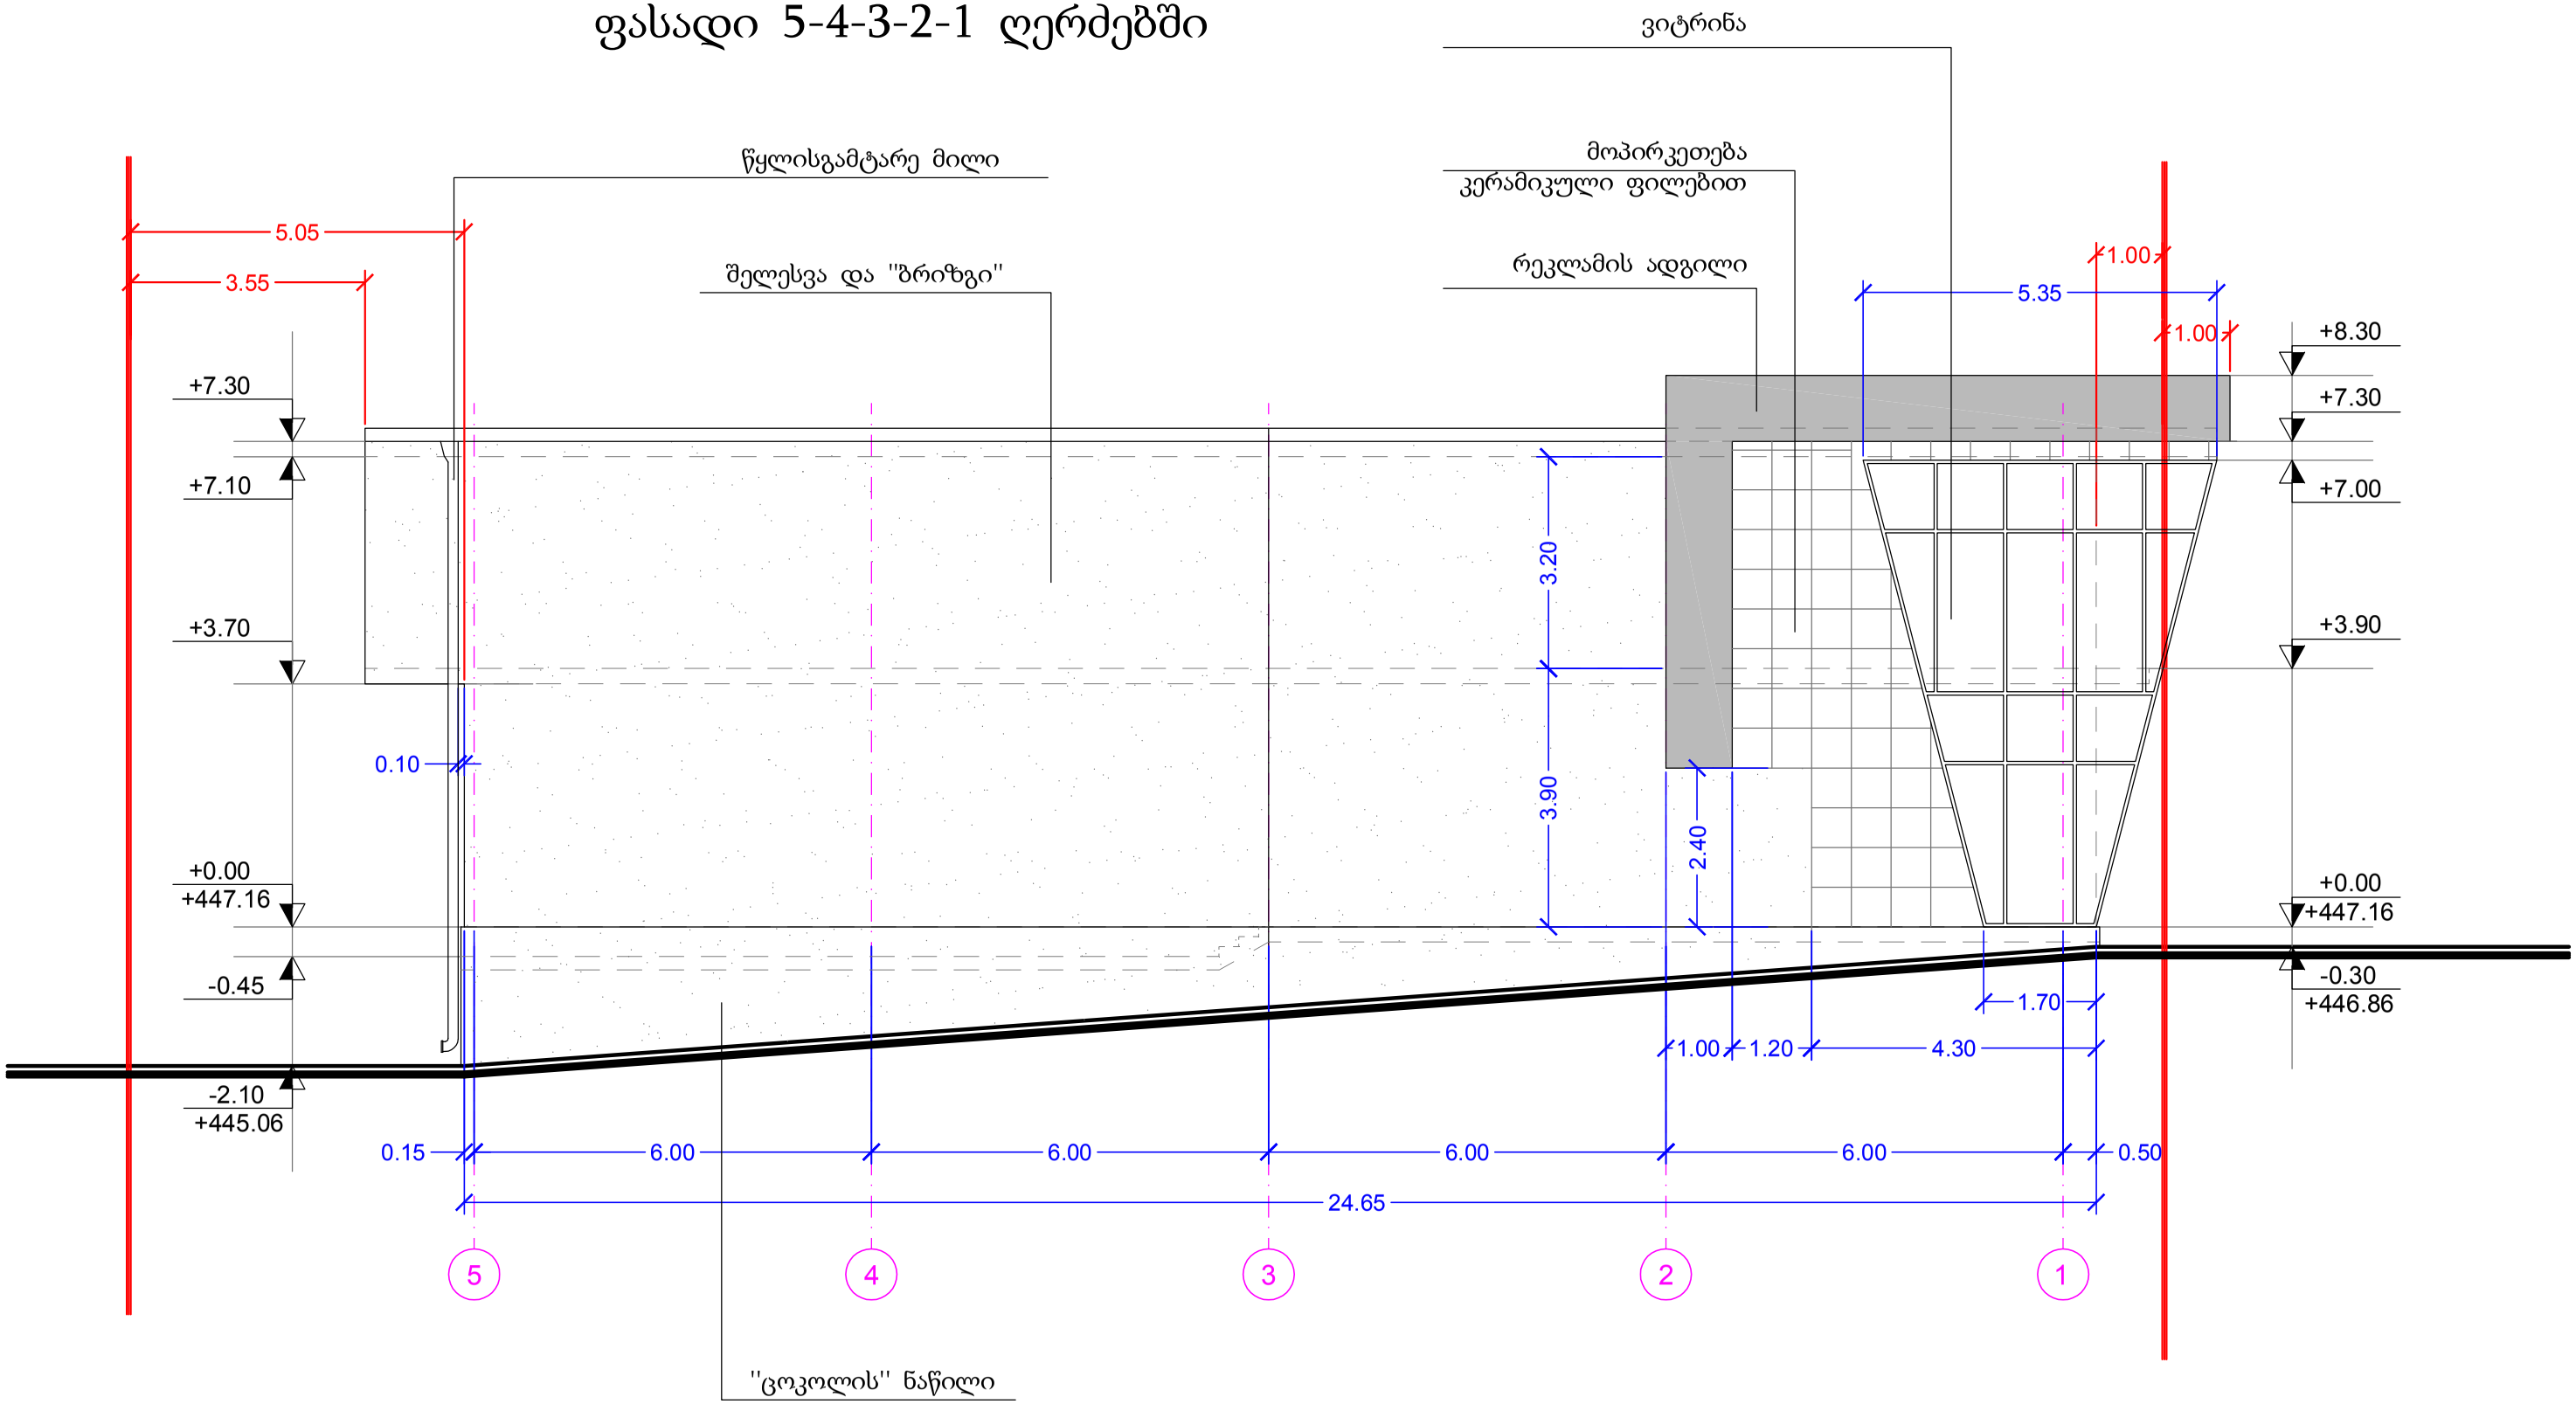

მიწის ნაკვეთის საკადასტრო საზღვარი

C.B.C CAUCASIAN BUILDING COMPANY კავკასიის სამშენებლო კომპანია		პროექტის დასახელება: სავაჭრო ცენტრი	
დირექტორი:	ლ. მაჭარაშვილი	ობიექტის მისამართი: ქ. თბილისი, ჯავახეთის ქ. N 14	
მთ. არქიტექტორი:		ნახაზის სახელწოდება: ფასადი 5-4-3-2-1 ღერძებში	მასშტაბი: 1:50
პრ. ავტორი:	ე. ლიპირიდი		
დამკვეთი:	შპს ''ინვესტ-4''	პროექტის სტადია	ფურცელი A06 / ფურცლები ფ - 13 / თარიღი: 11/11/2012 წ.

PRODUCED BY AN AUTODESK EDUCATIONAL PRODUCT