
" N.M.T."
projektierung-vermessungs firma

"ენ-ემ-ტე"
საპროექტო-საამზომველო ფირმა

ჯორჯაძის ქ. №5

ტელ: 2934026

ვახტანგ გორგასლის ქ

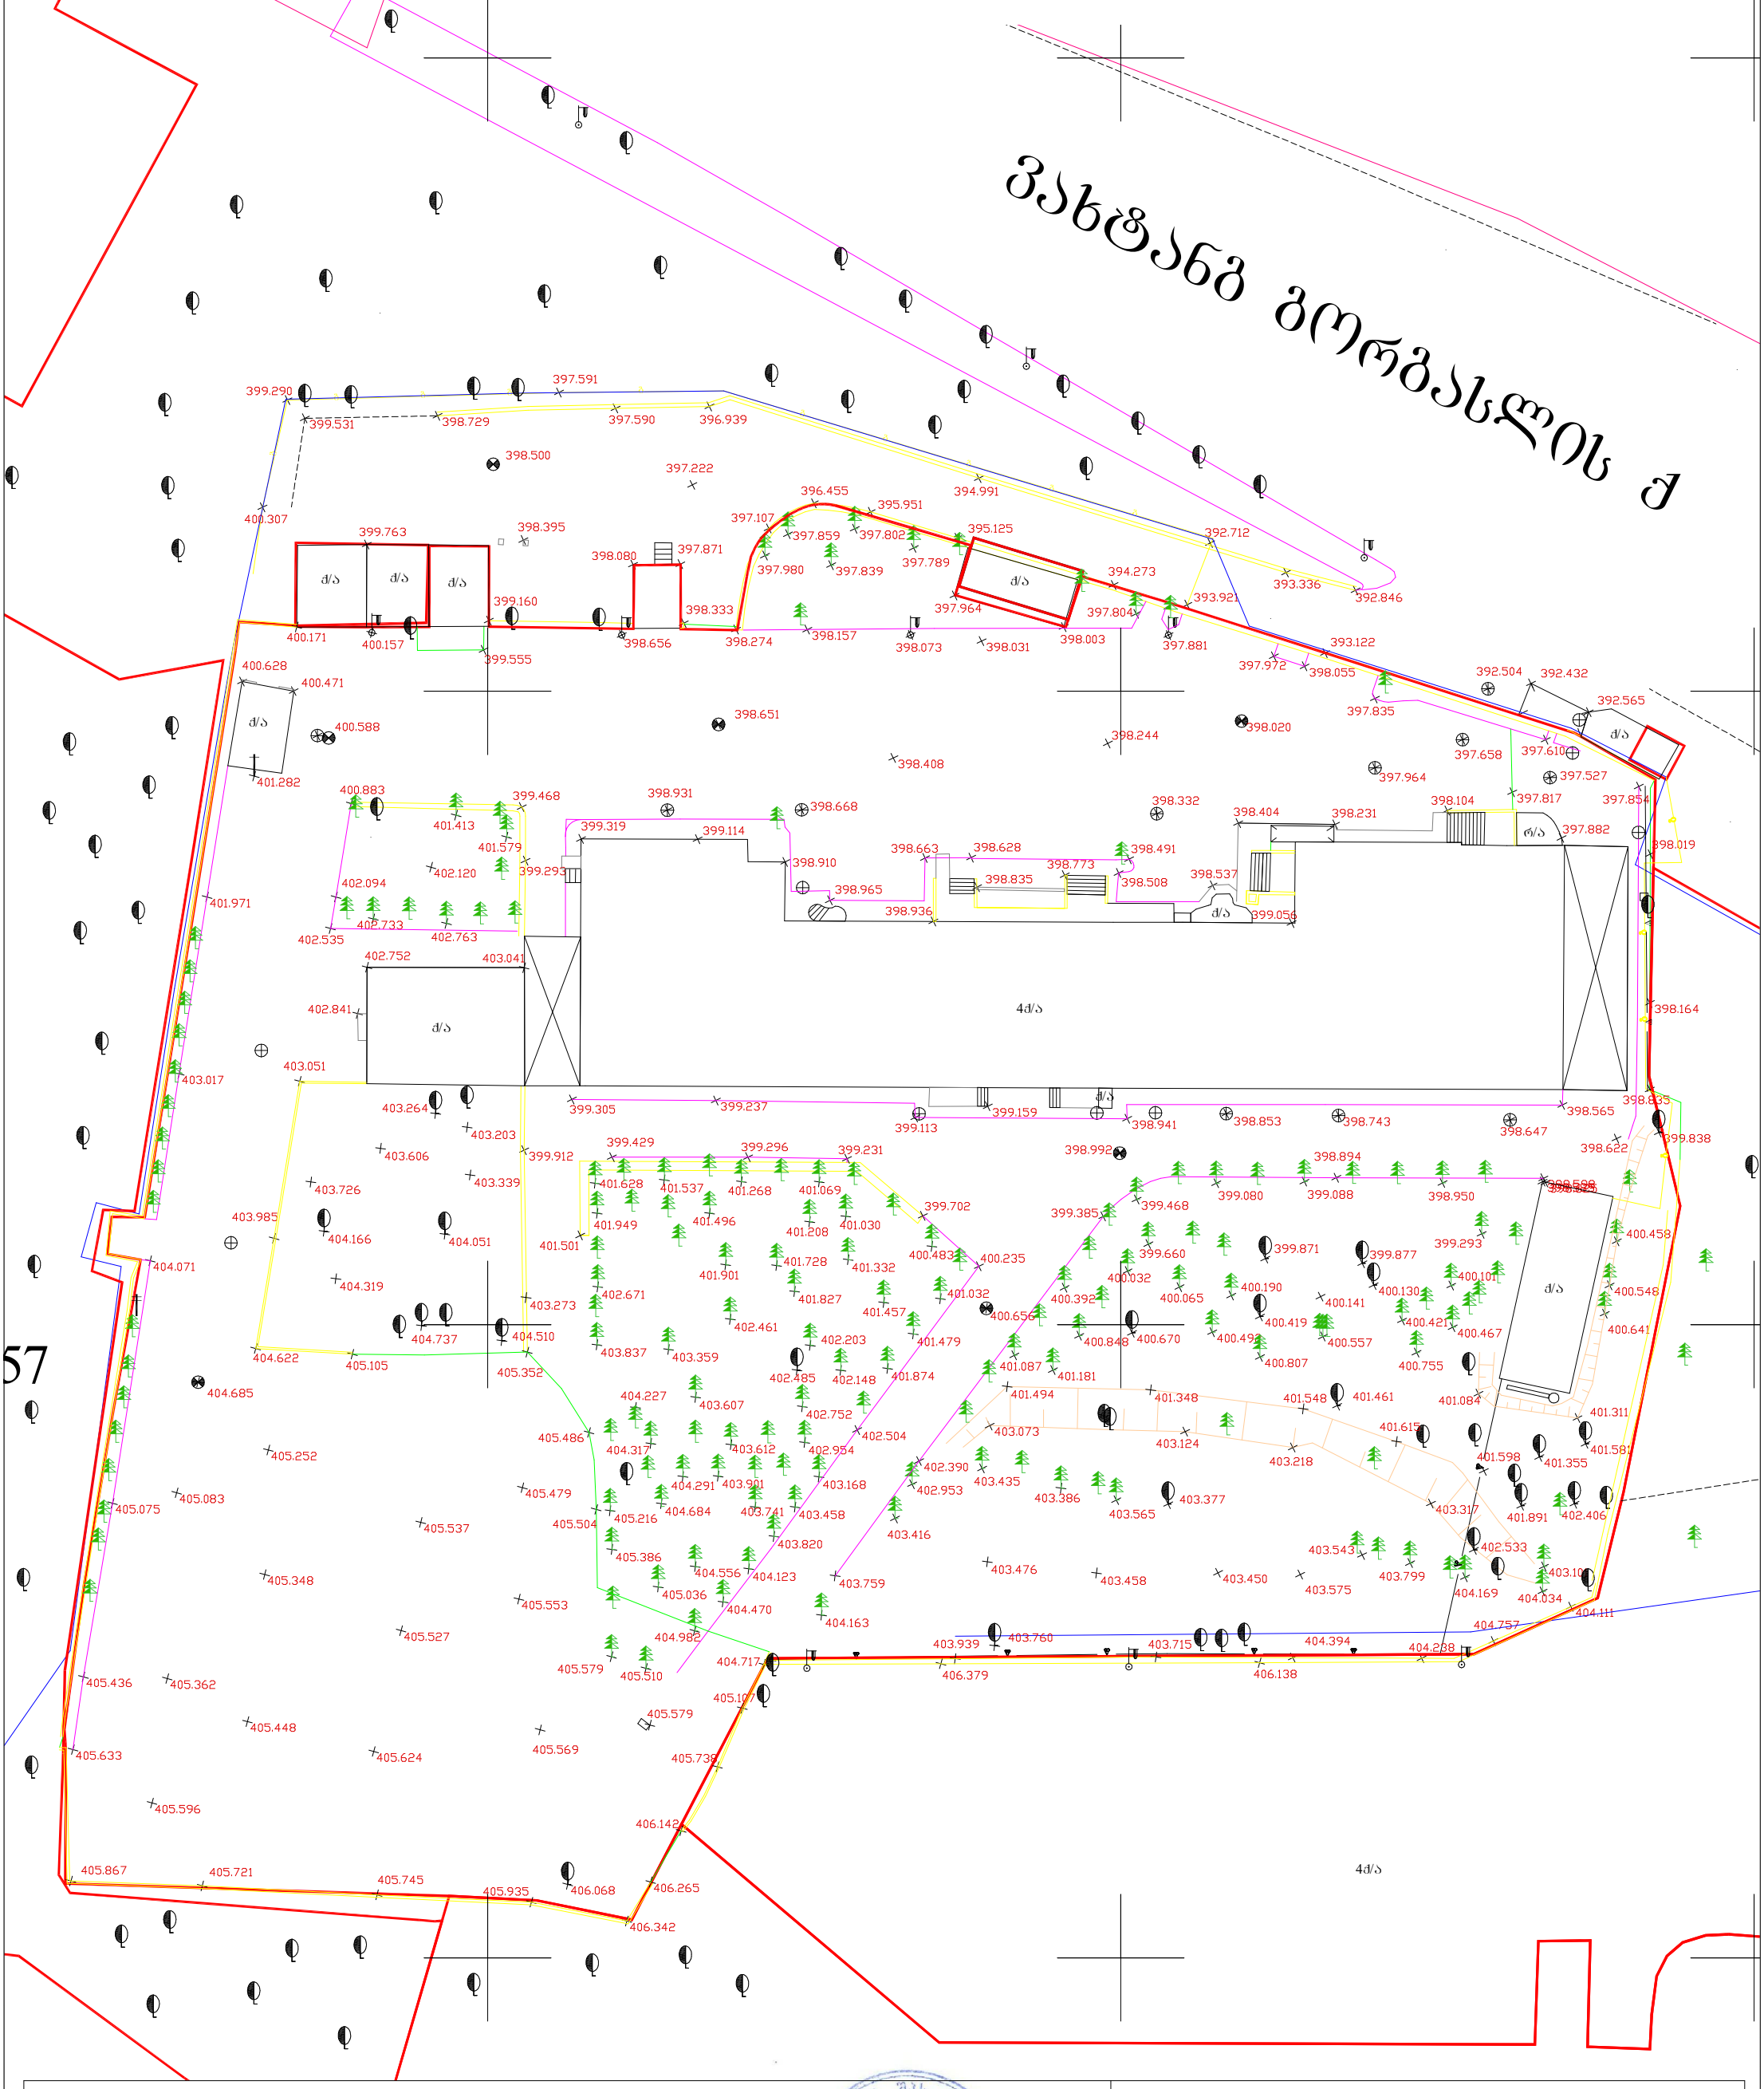


ტოპო-გეოდეზიური ანაზომი

დამკვეთი		დირექტორი		ნ. შახოვი
		ამზომველი		მ. გოგოლიძე
მისამართი	გორგასალის ქ №93	დამუშავება		მ. გოგოლიძე
		მასშტაბი 1:500		ა.მ. 17.08.2015

პირობითი აღნიშვნები

საცხ. სახლი	მშენებარე	კაბელის შახტა	რკინის ბოძი
ბეტონი	ფარდული	წყლის ჭა, ონკანი	ხის ბოძი
ღობე	ფოთლოვანი ხე	კანალიზაცია	საბაზო ნიშანი
ბორდიური	წიწვოვანი ხე	სანიაღვრე	ლამპიონი
ბაზი			
წყალი			
რეგისტრ. კომუნიკაცია			

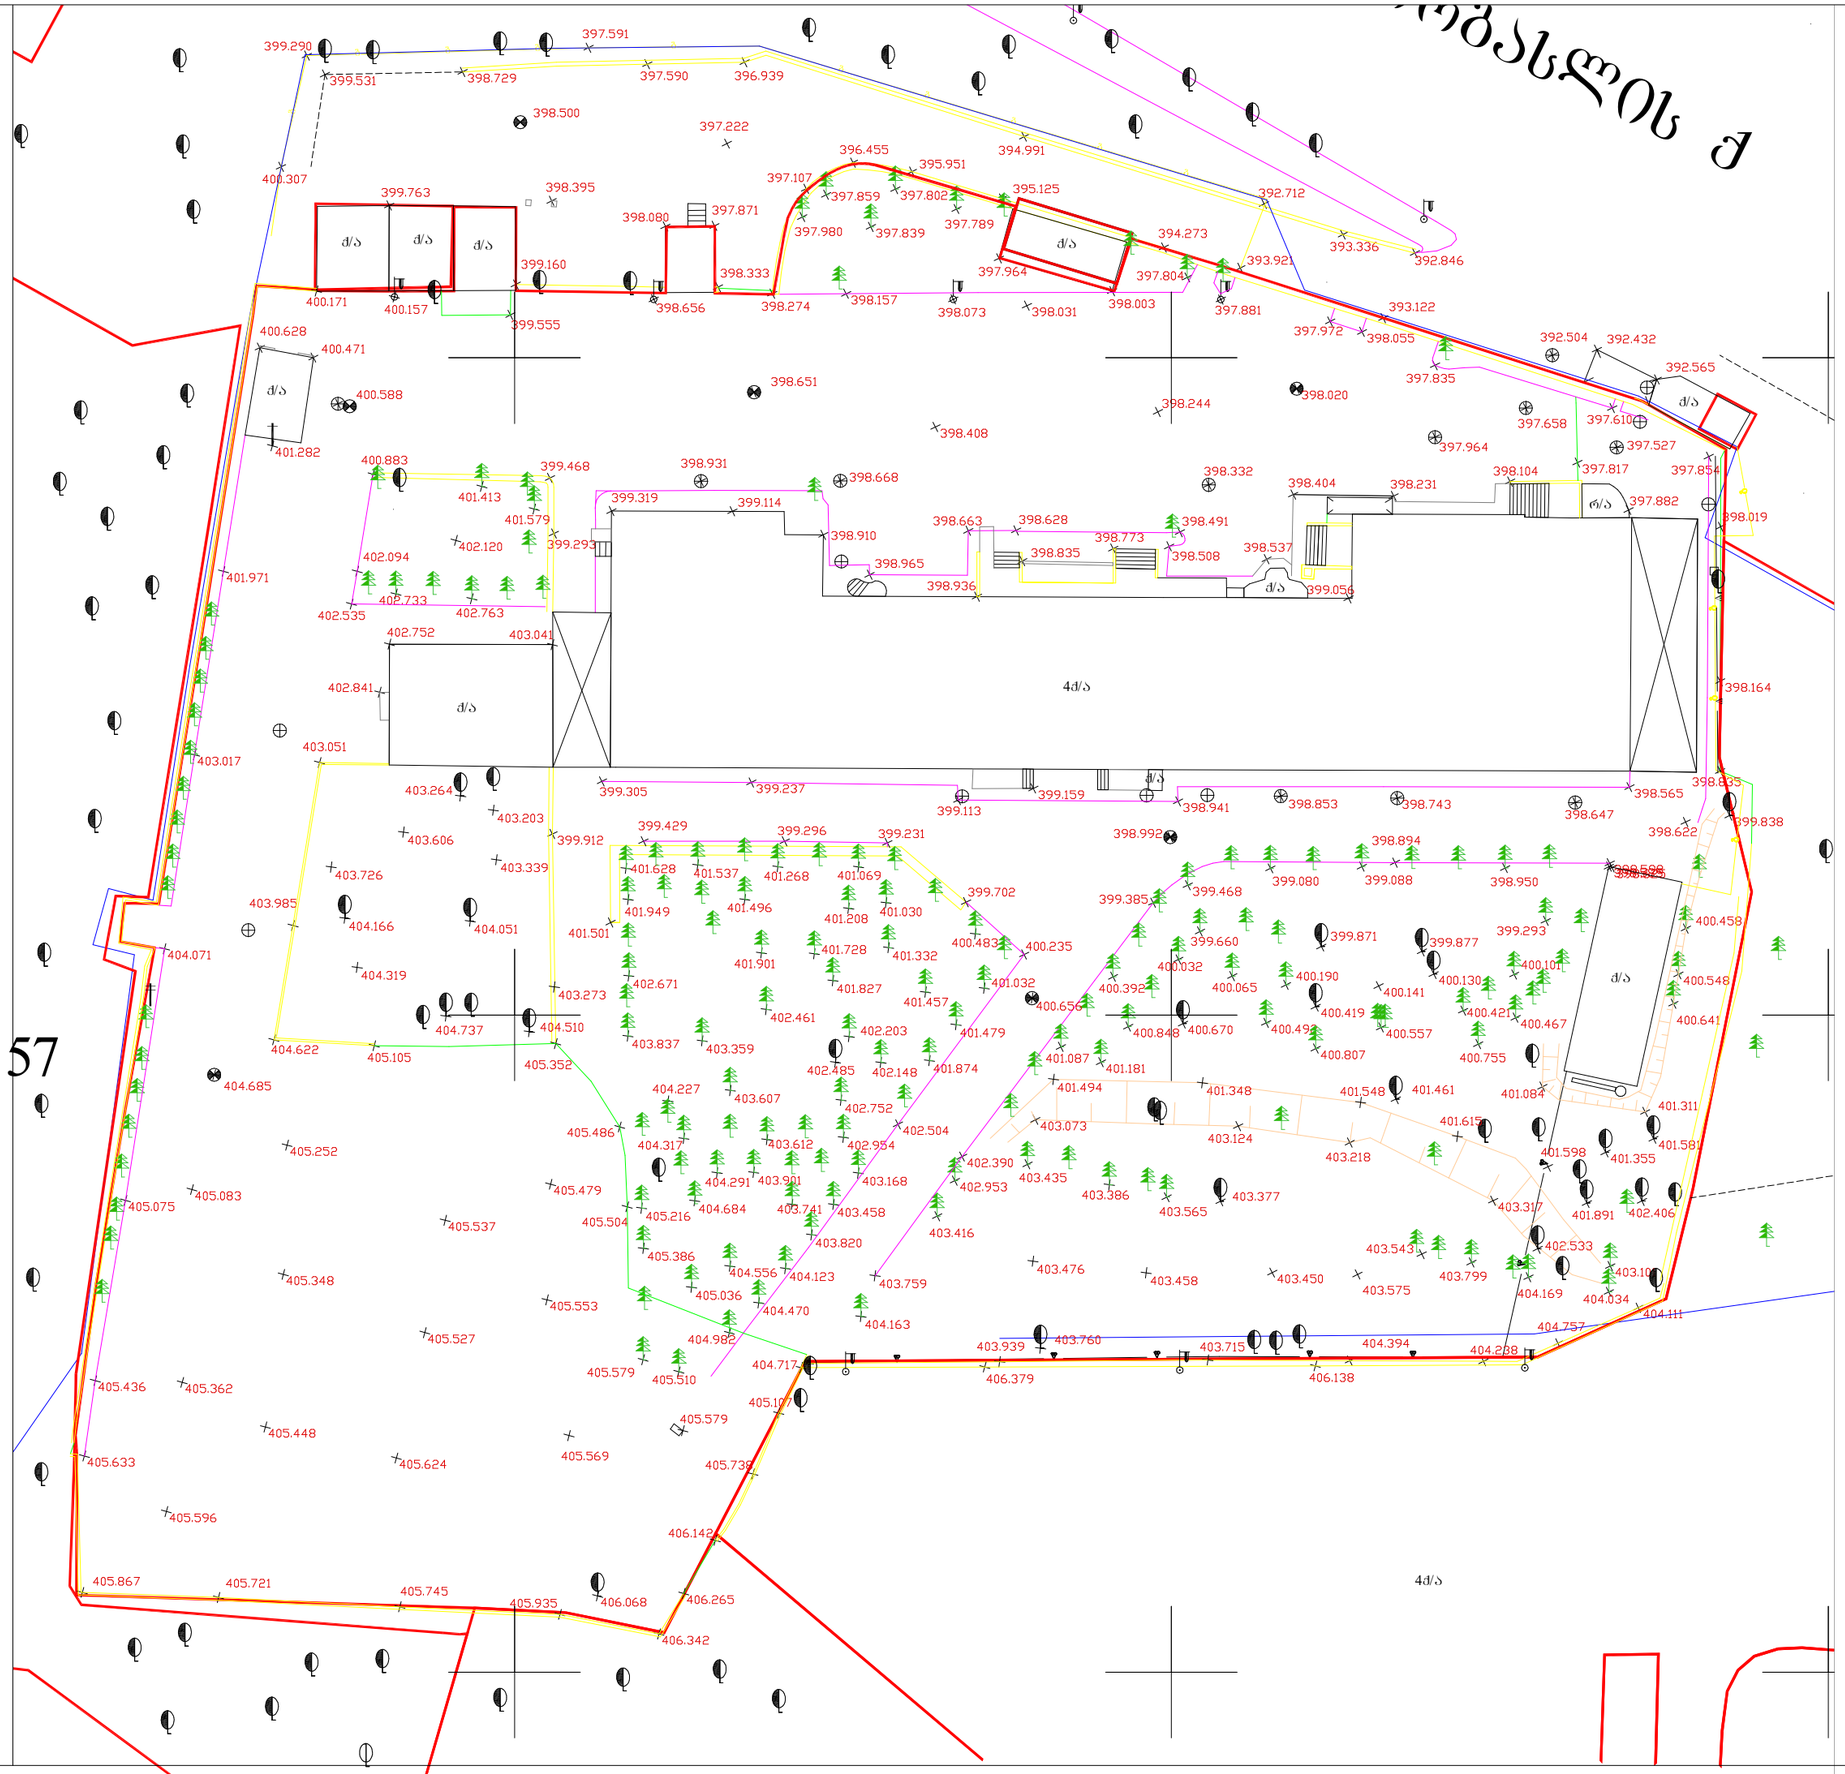

არქიტექტურული ნაწილი

შპს "პინეო სამედიცინო ესკო სისტემა"
სამედიცინო კლინიკა
ქ. თბილისი, ქუჩა გორგასალი, 93

ექსპლიკაცია:

1. საპროექტი კლინიკა 2. წყლის სამარაგო ავზი 3. სატუმბო სადგური 4. არსებული შენობა 5. ნაგვის ურნები

შენიშვნები:

1. ყველა ზომა მოცემულია მმ-ში

პირობითი აღნიშვნები

+3.783 — ნაშენული


ა — ღერძის ხაზი

საპროექტო ორგანიზაცია
შპს "ზუმა" ს.კ 405265911

თანამდებობა	გვარი	ხელმოწერა
დირექტორი	მ.კვესელავა	
პრ.მთ. არქ	ზ.ლოლაშვილი	
ავტორი	ზ.ლოლაშვილი	
დაამუშავა	ნ.მარსაგიშვილი	

ტოპო გეგმა

მასშტაბი	ფორმატი	სტადია	ფურცელი	ფურცლები
1:500	A-3	პ.პ		

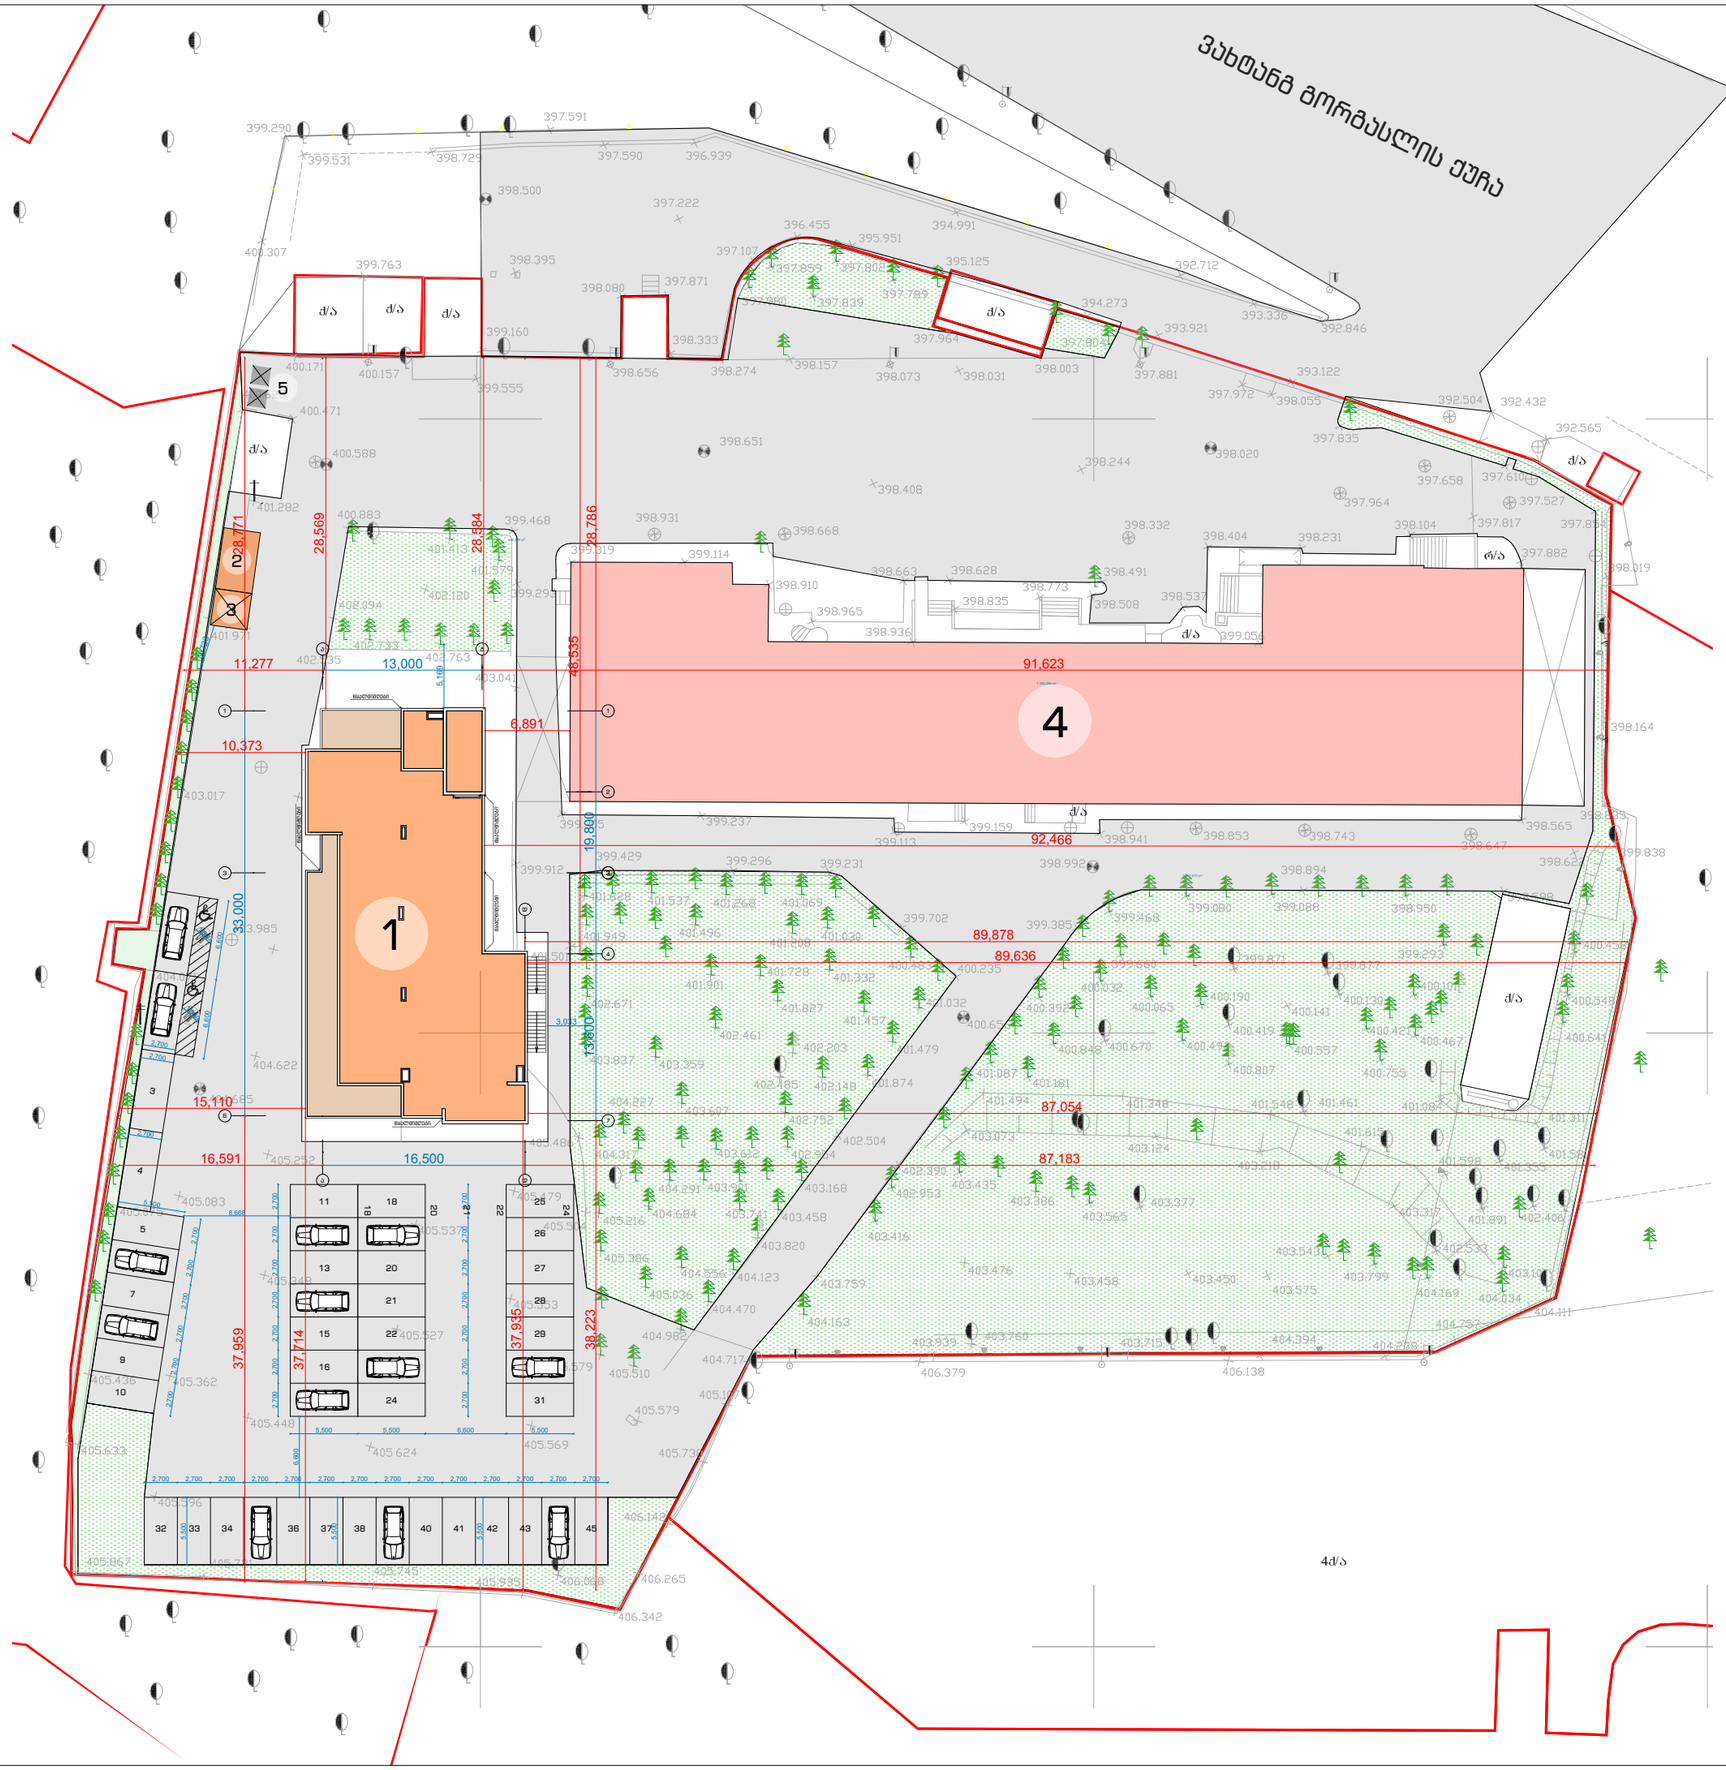

არქიტექტურული ნაწილი

შპს "პინეო სამედიცინო ესკო სისტემა"
სამედიცინო კლინიკა
ქ. თბილისი, ქუჩა გორგასალი, 93

ექსპლიკაცია:

1.საპროექტი კლინიკა 2.წყლის სამარაგო ავზი 3.სატუმბო სადგური 4.არსებული შენობა 5.ნაგვის ურნები

შენიშვნები:

1. ყველა ზომა მოცემულია მმ-ში

პირობითი აღნიშვნები

+3.783 ნაშნული

ა ღერძის ხაზი

საპროექტო ორგანიზაცია
შპს "ზუმა" ს.კ 405265911

თანამდებობა	გვარი	ხელმოწერა
დირექტორი	მ.კვესელავა	
პრ.მთ. არქ	ზ.ლოლაშვილი	
ავტორი	ზ.ლოლაშვილი	
დაამუშავა	ნ.მარსაგიშვილი	

გენ.გეგმა

მასშტაბი	ფორმატი	სტადია	ფურცელი	ფურცლები
1:500	A-3	ა.პ		