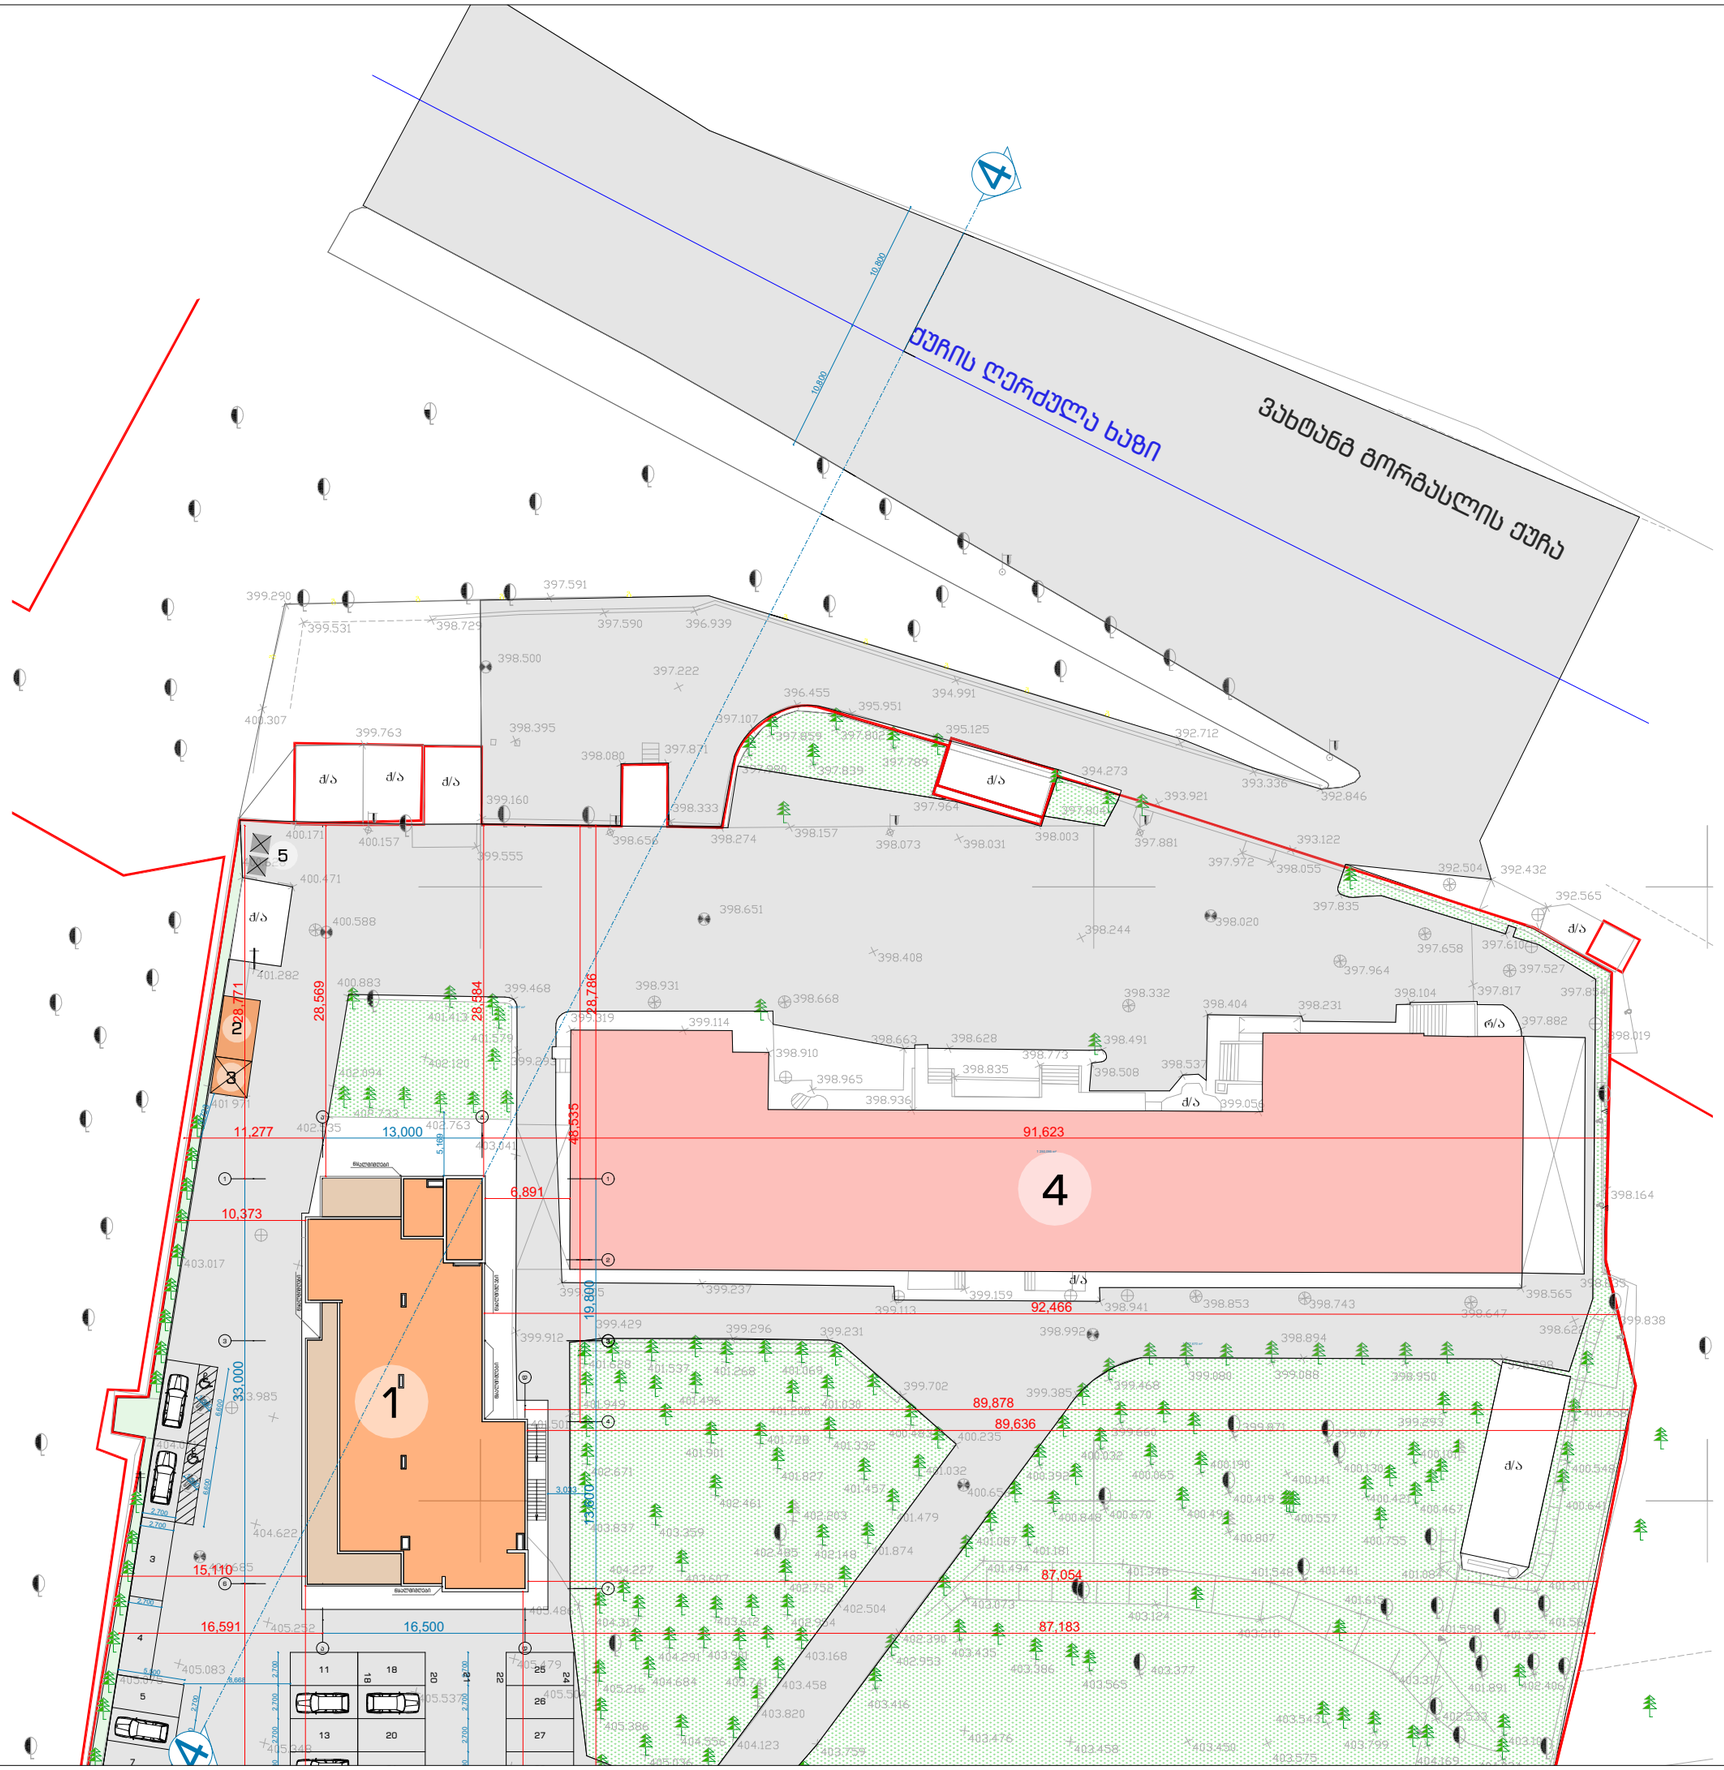

არქიტექტურული ნაწილი

შპს "პინეო სამედიცინო ესკო სისტემა"
სამედიცინო კლინიკა
ქ. თბილისი, ქუჩა გორგასალი, 93

ექსპლიკაცია:

1. საპროექტო კლინიკა 2. წყლის სამარაგო ავზი 3. სატუმბო სადგური 4. არსებული შენობა 5. ნაგვის ურნები

შენიშვნები:

1. ყველა ზომა მოცემულია მმ-ში

პირობითი აღნიშვნები

+3.783 ნაშენული

ა ღერძის ხაზი

საპროექტო ორგანიზაცია
შპს "ზუმა" ს.კ 405265911

თანამდებობა	გვარი	ხელმოწერა
დირექტორი	მ.კვესელავა	
პრ.მთ. არქ	ზ.ლოლაშვილი	
ავტორი	ზ.ლოლაშვილი	
დაამუშავა	ნ.მარსაგიშვილი	

მაქსიმალური სიმაღლის განსაზღვრა
მენ.მეშმა

მასშტაბი	ფორმატი	სტადია	ფურცელი	ფურცლები
1:500	A-3	ა.პ		

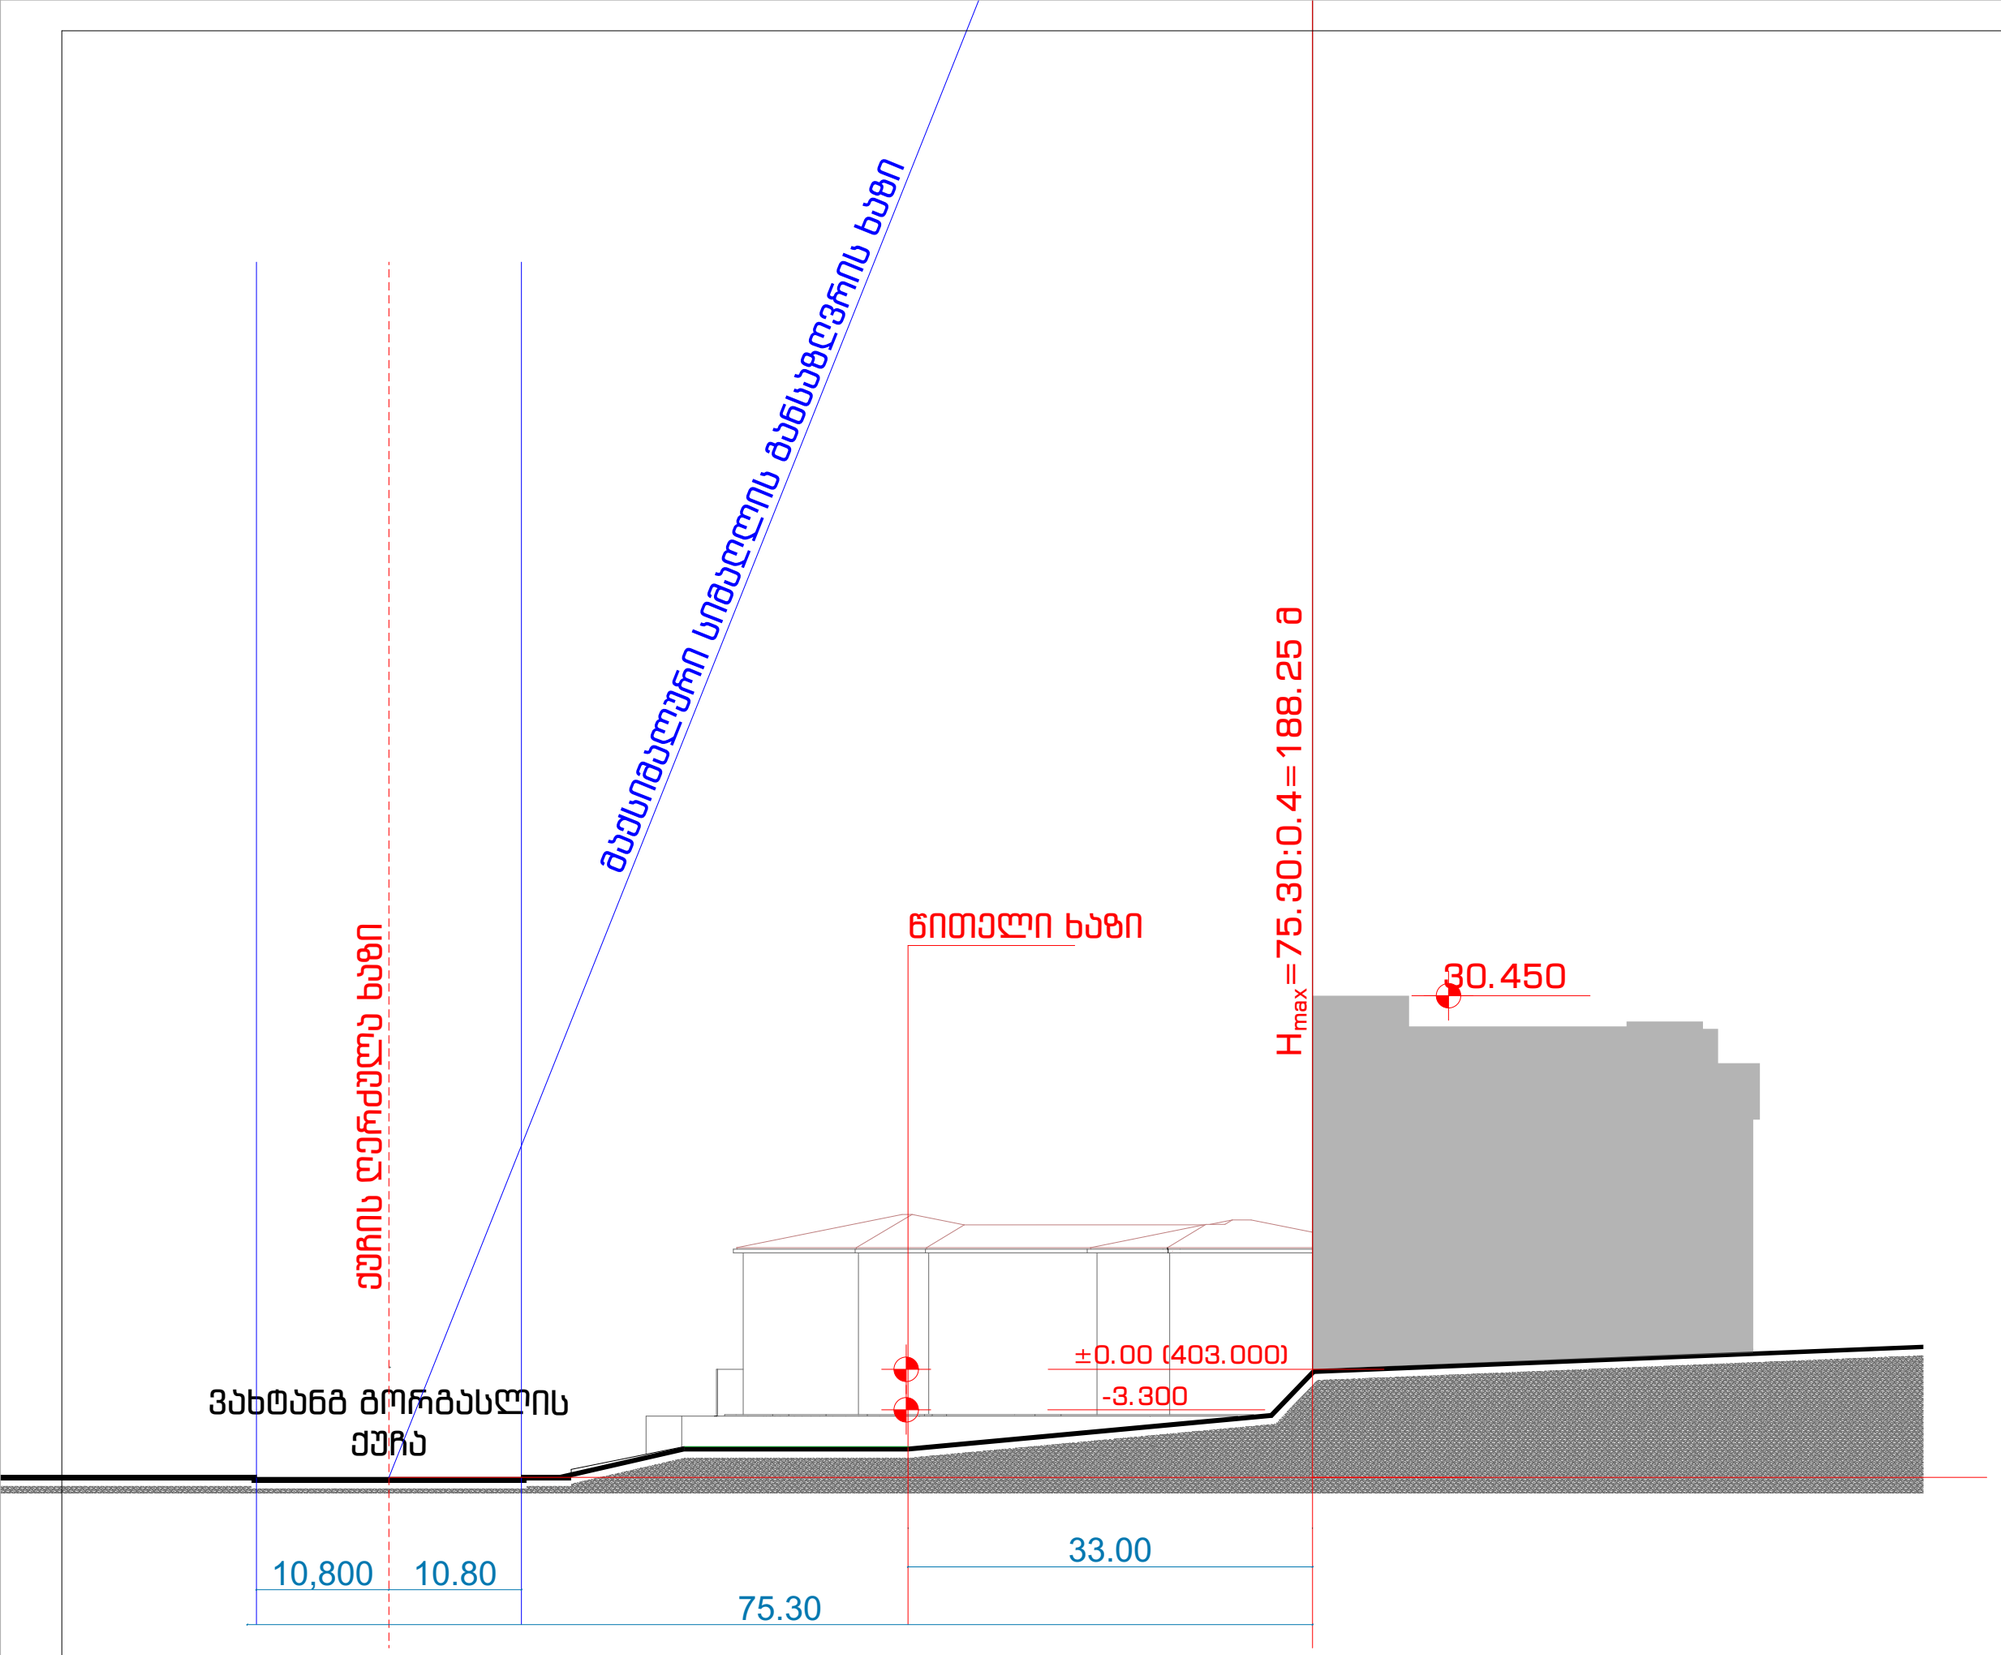

არქიტექტურული ნაწილი

შპს "პინეო სამედიცინო ესკო სისტემა"
სამედიცინო კლინიკა
ქ. თბილისი, ქუჩა გორგასალი, 93

შენიშვნები:

1. ყველა ზომა მოცემულია მმ-ში

პირობითი აღნიშვნები

+3.783 — ნაშნული

Ა — ღერძის ხაზი

საპროექტო ორგანიზაცია
შპს "ზუმა" ს.კ 405265911

თანამდებობა	გვარი	ხელმოწერა
დირექტორი	მ.კვესელავა	
პრ.მთ. არქ	ზ.ლოლაშვილი	
ავტორი	ზ.ლოლაშვილი	
დაამუშავა	ნ.მარსაგიშვილი	

მაქსიმალური სიმაღლის განსაზღვრა
ჭრილი "1"-"1"

მასშტაბი	ფორმატი	სტადია	ფურცელი	ფურცლები
1:500	A-3	ა.პ		