ს პ ე ც ი ფ ი კ ა ც ი ა				
№ რიგ.	დასახელება	ზომა მმ	ერთ. განზ	რაოდ-ობა
1	2	3	4	5
	ბარე ხანძარქრობა			
1	მიწის თხრა ექსკავატორით	——	მ³	170.0
2	მიწის თხრა ხელით	——	,,	20.0
3	მიწის უკუ ჩაყრა ბულდოზერით	——	,,	148.0
4	მიწის უკუ ჩაყრა ხელით	——	,,	30.0
5	ზედმეტი მიწის გატანა	——	,,	12.0
6	ტრანშეის ძირის მოსწორება	——	მ²	130.0
7	ქვიშის მომზადება მილებს ქვეშ	δ=100	მ³	14.0
8	ანაკრები რკ/ბეტ. წყალსადენის ჭა, თავსახურით	d=1000	ცალი	7
9	წყალსადენის ჭების ჰიდროიზოლაცია		მ²	35.0
10	სახანძრო ჰიდრანტები ბარე წყალსადენის ჭებში		,,	7
11	წყალსადენის სამარაბო ავზი 20 მ³			1
12	წყალსადენის ავზის ჰიდროიზოლაცია მინბამბით δ=30 მმ		მ³	15
13	საიზოლაციო ფოლგაიზოლი (სამარაბე ავზისთვის)		მ²	35.0
14	პლასტმასის კოლიეთილენის წყალსადენის მილი	d=100	გრძ/მ	190.0
15	წყალსადენის წნევის ამწევი აბრეგატები. ცენტრიდანული ტუმბო 2CP 25/140 H 1.1კვტ. 1.1ლ/წმ H=64.0		ცალი	2

განმარტება

წინამდებარე პროექტი წარმოადგენს ობიექტის სახანძრო უსაფრთხოების ღონისძიებისთვის გათვალისწინებულია ბარე ხანძარ-საწინააღმდეგო რგოლური d=100 მმ-იანი ქსელი. "თბილისის" ტიპის სახანძრო ჰიდრანტების მოწყობით.


რგოლური ქსელი გზის კიდიდან დამონტაჟდეს არა უმეტეს 2.5 მ-ით, ხოლო შენობის კედლიდან არა ნაკლებ 5 მეტრის დაცილებით.

ტერიტორიაზე გათვალისწინებულია სახანძრო რეზერვუარის მოწყობა სატუმბო სადგურით, საიდანაც ჩაირთვება ბარე სისტემები.


პირობითი აღნიშვნები

- ბარე წყალსადენის მილსადენი
- წყალსადენის ჭა სახანძრო ჰიდრანტით

წყალსადენის ჭის ჭრილი

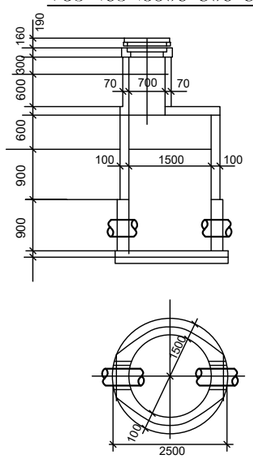

სახანძრო ჰიდრანტი

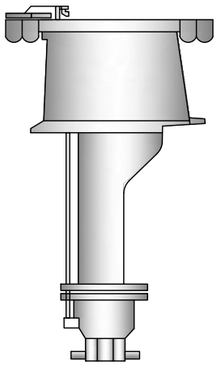

პროექტის შემადგენლობა

№ რიგ.	დასახელება	ფურც. №
1	2	3
1	თავფურცელი. საერთო განმარტება, სპეციფიკაცია სახანძრო ჰიდრატები, წყალსადენის ჭის ჭრილები და პირობითი აღნიშვნები	
2	ბენგებმა ბარე სახანძრო სისტემის დატანით	

სანტექნიკური ნაწილი

შენიშვნები:

1. ქვედა ზომები მოცემულია მმ-ში

პირობითი აღნიშვნები:


შპს "პინეო" | სამედიცინო კლინიკა

ბარე ხანძარ-საწინააღმდეგო რგოლური ქსელი

თანამდებობა	გვარი	ხელმოწერა
დირექტორი	მ. კვესელავა	
პრ. მთ. არქ	ზ.ლოლაშვილი	
შეასრულა	გ.ჟორიძე	

თავფურცელი. საერთო განმარტება, სპეციფიკაცია სახანძრო ჰიდრატები, წყალსადენის ჭის ჭრილები და პირობითი აღნიშვნები

მასშტაბი	ფორმატი	სტადია	ფურცელი	ფურც-ბი
			1	2

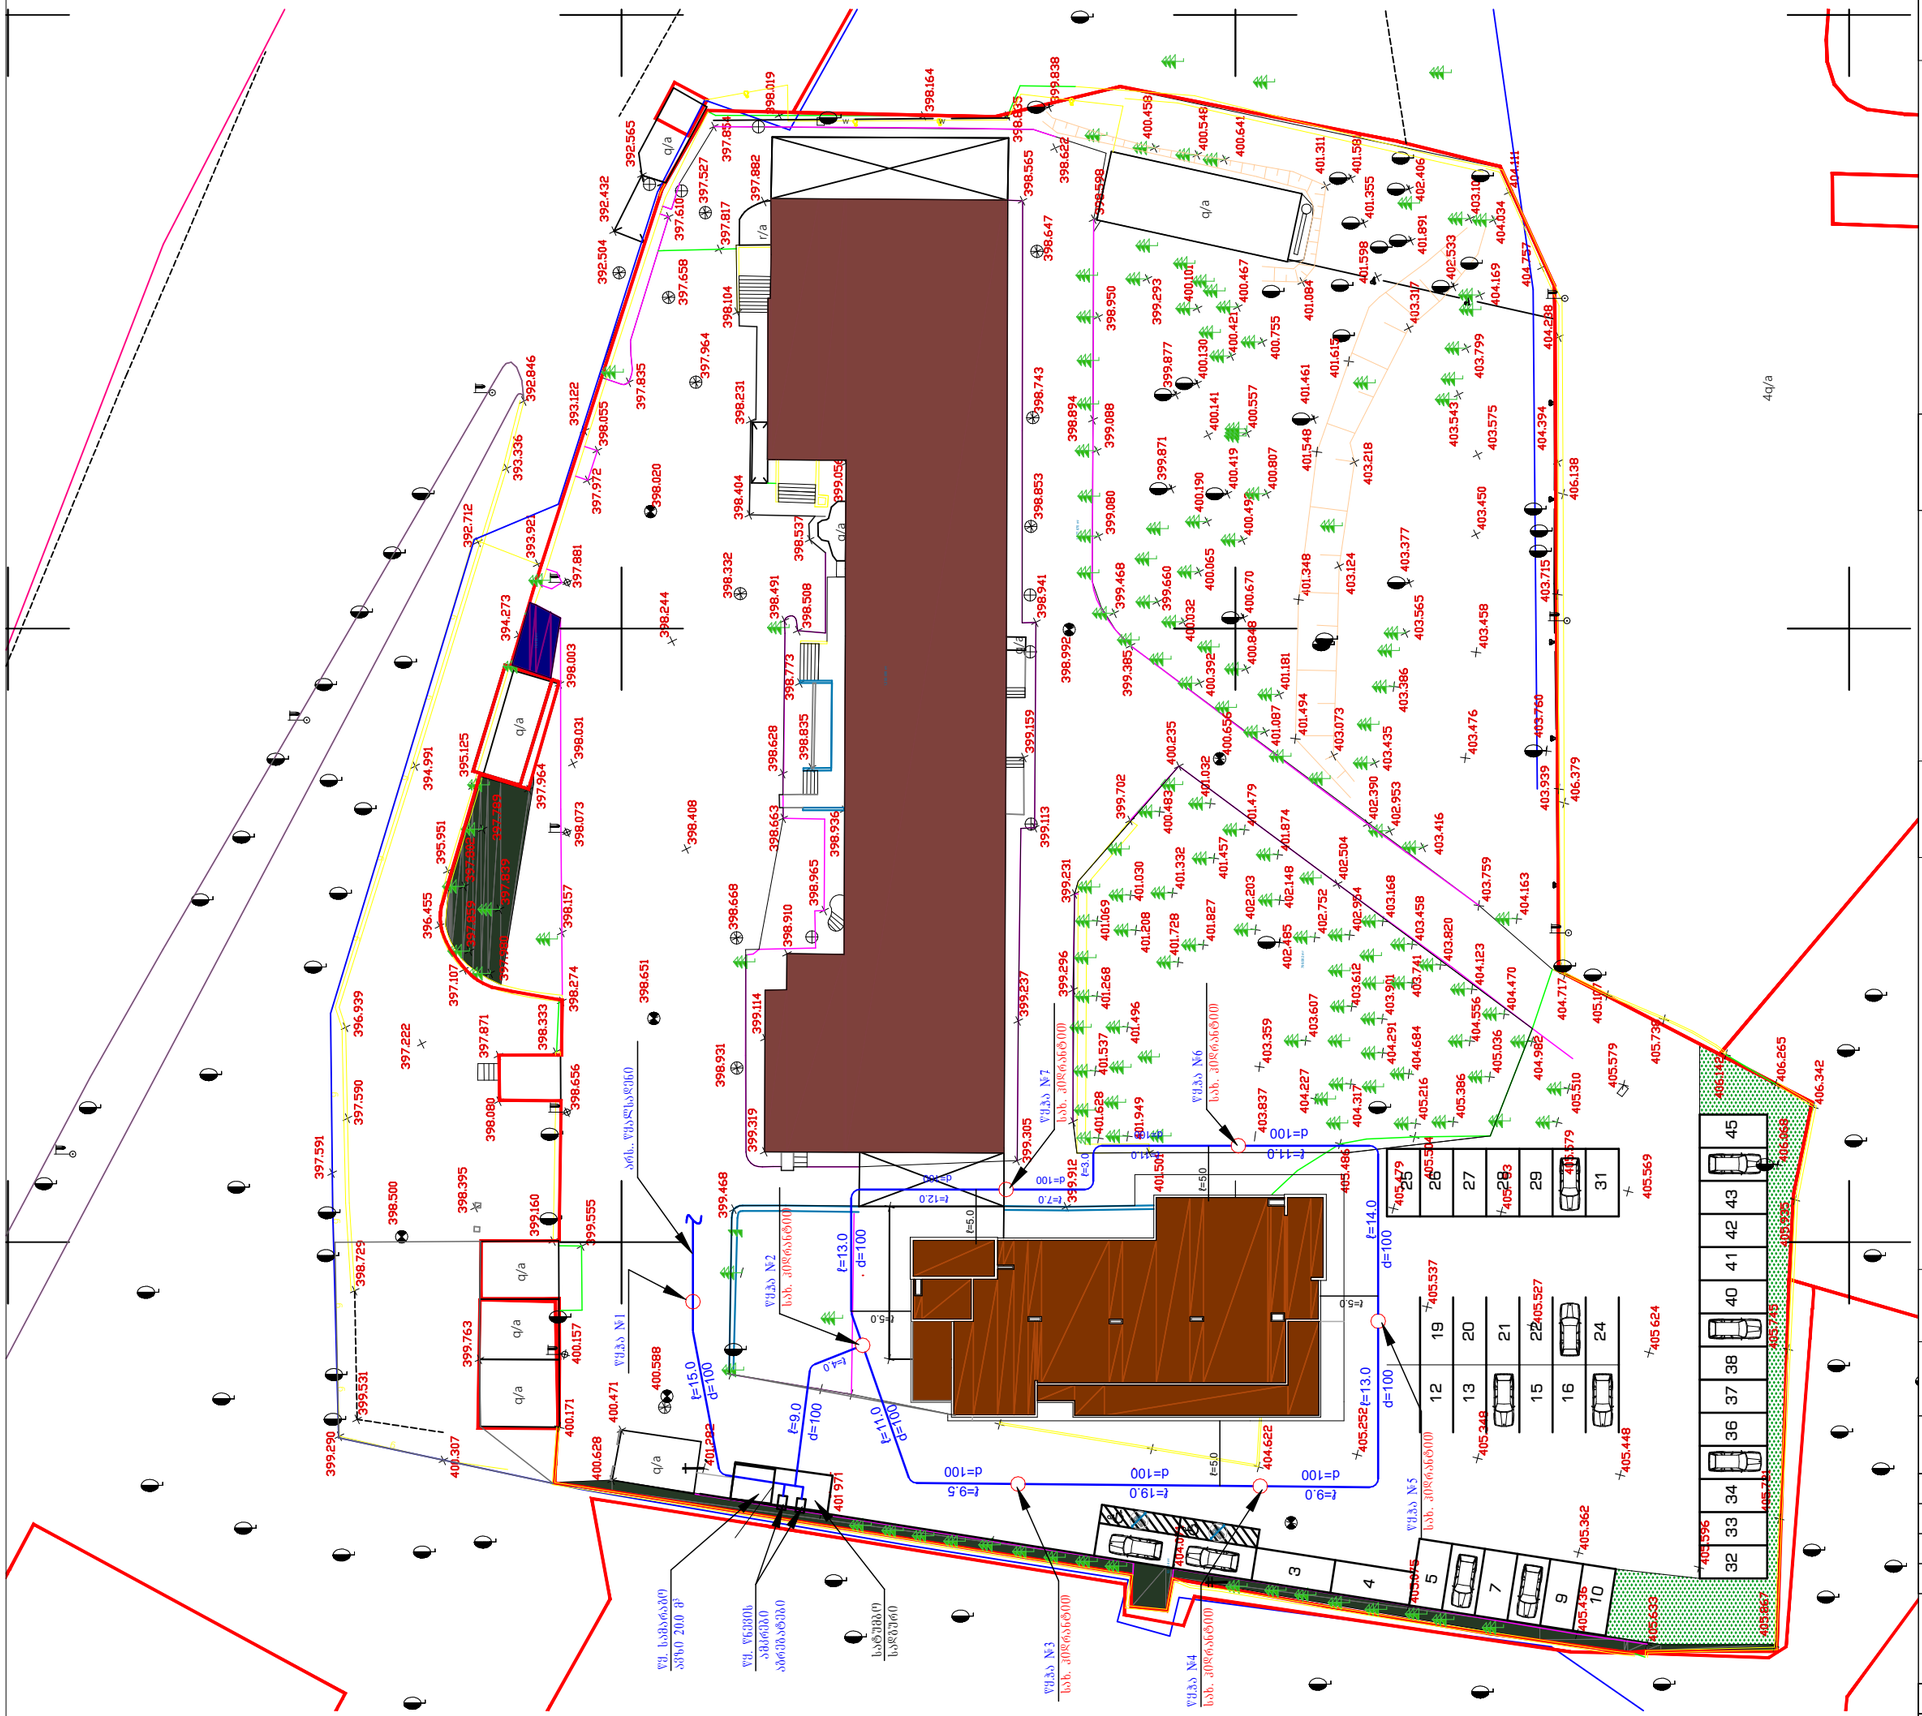

სანტექნიკური ნაწილი

შენიშვნები:

1. ყველა ზომები მოცემულია მმ-ში

პეროგითი აღნიშვნები:

შპს "პინეო"	სამედიცინო კლინიკა

გარე ხანძარ-საწინააღმდეგო რგოლური ქსელი

თანამდებობა	გვარი	ხელმოწერა
დირექტორი	მ. კვესელავა	
პრ. მთ. არძ	ზ.ლოლაშვილი	
შესრულა	გ.ძორიძე	

ბენგებმა გარე სახანძრო სისტემის დატანით

მასშტაბი	ფორმატი	სტადია	ფურცელი	ფურც-ბი
1:500			2	2